


# ŠVENČIONĖLIŲ MIESTO ŠILUMOS PERDAVIMO TINKLŲ APSAUGOS ZONOS TERITORIJŲ PLANAS



Kartografinis pagrindas: ORT10LT, 2019. © Nacionalinė žemės tarnyba prie Žemės ūkio ministerijos  
 Vektoriniai duomenys: GRPK. © Nacionalinė žemės tarnyba prie Žemės ūkio ministerijos


## Sutartiniai ženklai

- Keliai ir gatvės
- Pastatai
- Šilumos perdavimo tinklų trasa
- Šilumos perdavimo tinklų šiluminės kameros
- Šilumos perdavimo tinklų apsaugos zona
- Žemės sklypų ribos

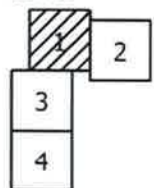

	<b>UAB „Aplinkos Inžinerija“</b> Architektų g. 15-45, Vilnius Įmonės kodas 300593710		
	Mastelis 1:2000	Lapas 1 Lapų 4	
Vardas, Pavardė	Kvalifikacijos Nr.	Data	
Orlandas Pupalaigis	2M-M-1351	2022-03-24	

# ŠVENČIONĖLIŲ MIESTO ŠILUMOS PERDAVIMO TINKLŲ APSAUGOS ZONOS TERITORIJŲ PLANAS

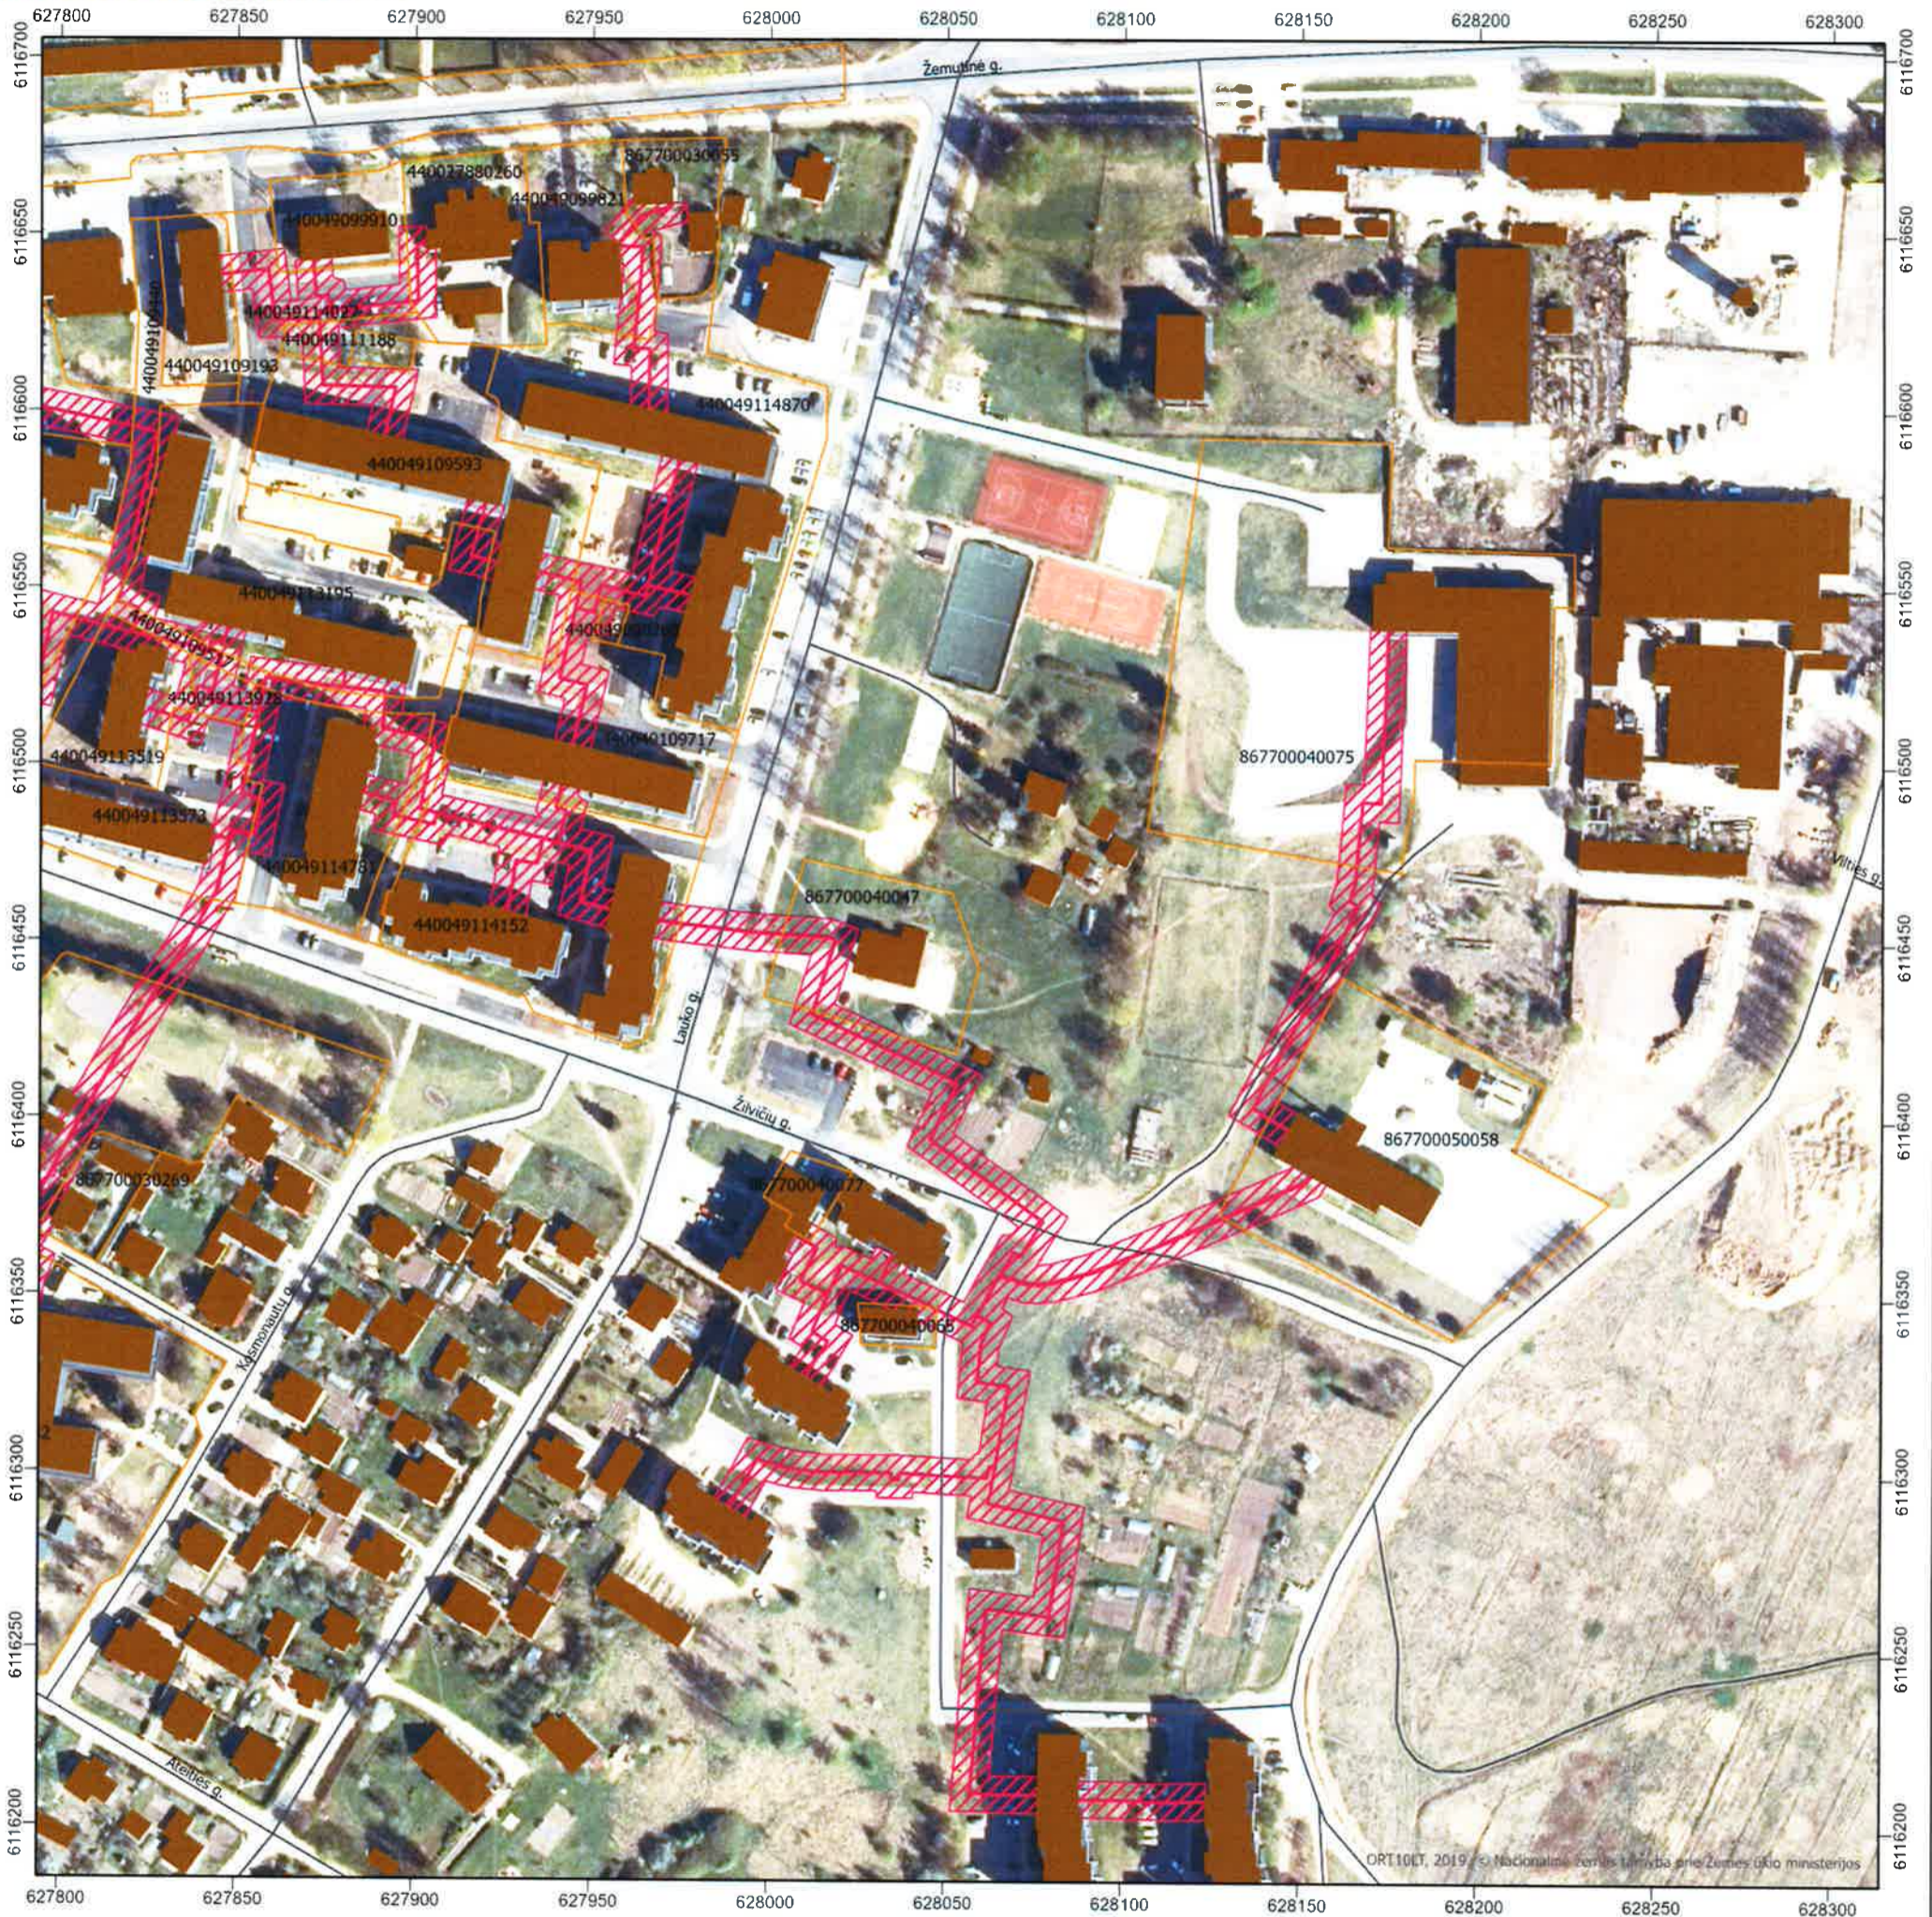

Kartografinis pagrindas: ORT10LT, 2019. © Nacionalinė žemės tarnyba prie Žemės ūkio ministerijos  
 Vektoriniai duomenys: GRPK. © Nacionalinė žemės tarnyba prie Žemės ūkio ministerijos

## Sutartiniai ženklai

- Keliai ir gatvės
- Pastatai
- Šilumos perdavimo tinklų trasa
- Šilumos perdavimo tinklų šiluminės kameros
- Šilumos perdavimo tinklų apsaugos zona
- Žemės sklypų ribos

1	
3	
4	

	<b>UAB „Aplinkos Inžinerija“</b> Architektų g. 15-45, Vilnius Įmonės kodas 300593710	
	Mastelis 1:2000	Lapas 2 Lapų 4
Vardas, Pavardė	Kvalifikacijos Nr.	Data
Orlandas Pupalaigis	2M-M-1351	2022-03-24


# ŠVENČIONĖLIŲ MIESTO ŠILUMOS PERDAVIMO TINKLŲ APSAUGOS ZONOS TERITORIJŲ PLANAS



Kartografinis pagrindas: ORT10LT, 2019. © Nacionalinė žemės tarnyba prie Žemės ūkio ministerijos  
 Vektoriniai duomenys: GRPK. © Nacionalinė žemės tarnyba prie Žemės ūkio ministerijos

## Sutartiniai ženklai

- Keliai ir gatvės
- Pastatai
- Šilumos perdavimo tinklų trasa
- Šilumos perdavimo tinklų šiluminės kameros
- Šilumos perdavimo tinklų apsaugos zona
- Žemės sklypų ribos

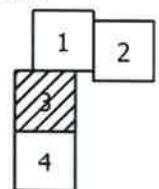

	<b>UAB „Aplinkos Inžinerija“</b> Architektų g. 15-45, Vilnius Įmonės kodas 300593710		
	Mastelis 1:2000	Lapas 3 Lapų 4	
Vardas, Pavardė	Kvalifikacijos Nr.	Data	
Orlandas Pupalaigis	2M-M-1351	2022-03-24	


# ŠVENČIONĖLIŲ MIESTO ŠILUMOS PERDAVIMO TINKLŲ APSAUGOS ZONOS TERITORIJŲ PLANAS



Kartografinis pagrindas: ORT10LT, 2019. © Nacionalinė žemės tarnyba prie Žemės ūkio ministerijos  
 Vektoriniai duomenys: GRPK. © Nacionalinė žemės tarnyba prie Žemės ūkio ministerijos

## Sutartiniai ženklai

- Keliai ir gatvės
- Pastatai
- Šilumos perdavimo tinklų trasa
- Šilumos perdavimo tinklų šiluminės kameros
- Šilumos perdavimo tinklų apsaugos zona
- Žemės sklypų ribos

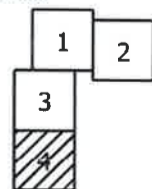

	UAB „Aplinkos Inžinerija“ Architektų g. 15-45, Vilnius Įmonės kodas 300593710		
	Mastelis 1:2000	Lapas 4 Lapų 4	
Vardas, Pavardė	Kvalifikacijos Nr.	Data	
Orlandas Pupalaigis	2M-M-1351	2022-03-24	