



Situacijos išdėstymo schema

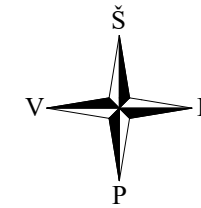

SUTARTINIAI ŽYMĖJIMAI	
	PROJEKTUOJAMAS PANTONINIS LIEPTAS
	PROJEKTUOJAMA VALČIŲ NULEIDIMO VIETA
	ĮVAŽIAVIMAI/ŠVAŽIAVIMAI
	PROJEKTUOJAMA ŽVYRO DANGA
	PROJEKTUOJAMAS AKMENŲ METINYS
	ŠALINAMI MEDŽIAI
	DEMONTUOJAMAS ESAMAS TILTĖLIS
	ESAMA ŽVYRO DANGA
	PROJEKTUOJAMI KELIO ŽENKLAI

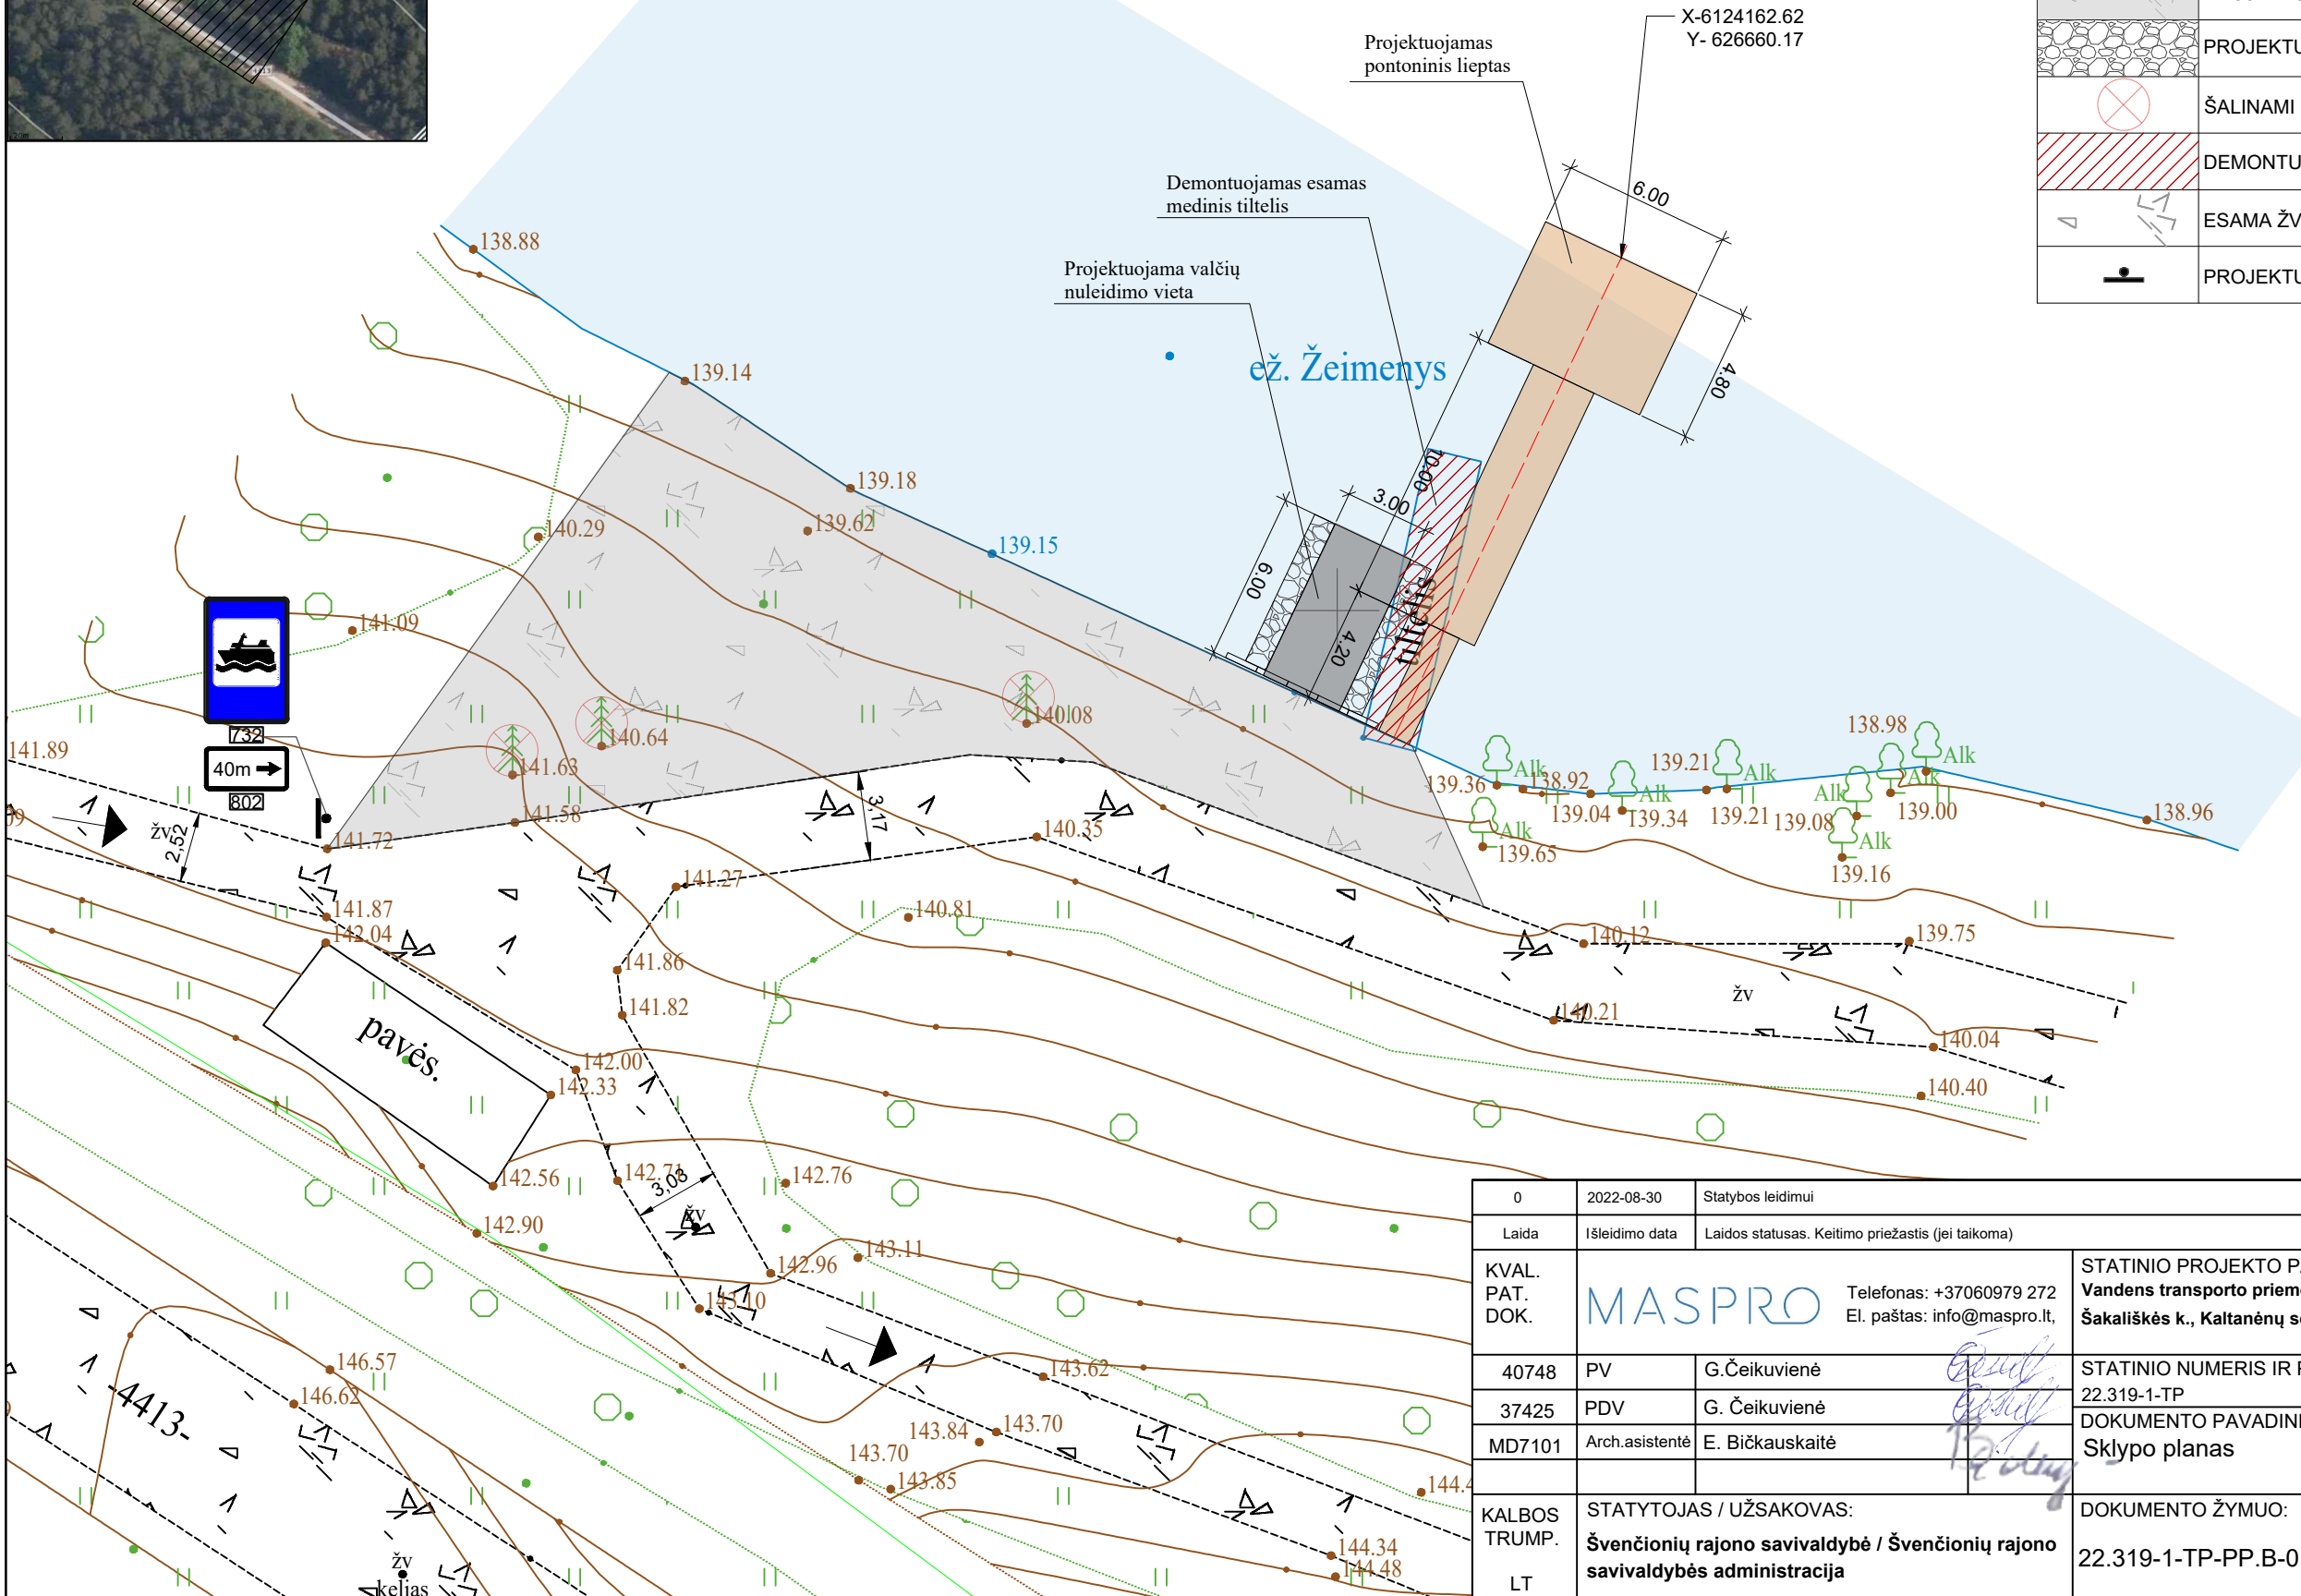

0	2022-08-30	Statybos leidimui
Laida	Išleidimo data	Laidos statusas. Keitimo priežastis (jei taikoma)
KVAL. PAT. DOK.	Telefonas: +37060979 272 El. paštas: info@maspro.lt	
40748	PV	G.Čeikuvienė
37425	PDV	G. Čeikuvienė
MD7101	Arch.asistentė	E. Bičkauskaitė
KALBOS TRUMP.	STATYTOJAS / UŽSAKOVAS: Švenčionių rajono savivaldybė / Švenčionių rajono savivaldybės administracija	
LT		
STATINIO PROJEKTO PAVADINIMAS: Vandens transporto priemonių nuleidimo vietos prie Žeimenio ežero, Šakališkės k., Kaltanėnų sen., Švenčionių r. statybos projektas		
STATINIO NUMERIS IR PAVADINIMAS: 22.319-1-TP		
DOKUMENTO PAVADINIMAS: Sklypo planas		
M 1:250		
DOKUMENTO ŽYMUO:		Lapas
22.319-1-TP-PP.B-01		Lapų
		1
		1