


PABRADĖS MIESTO ŠILUMOS PERDAVIMO TINKLŲ APSAUGOS ZONOS TERITORIJŲ PLANAS

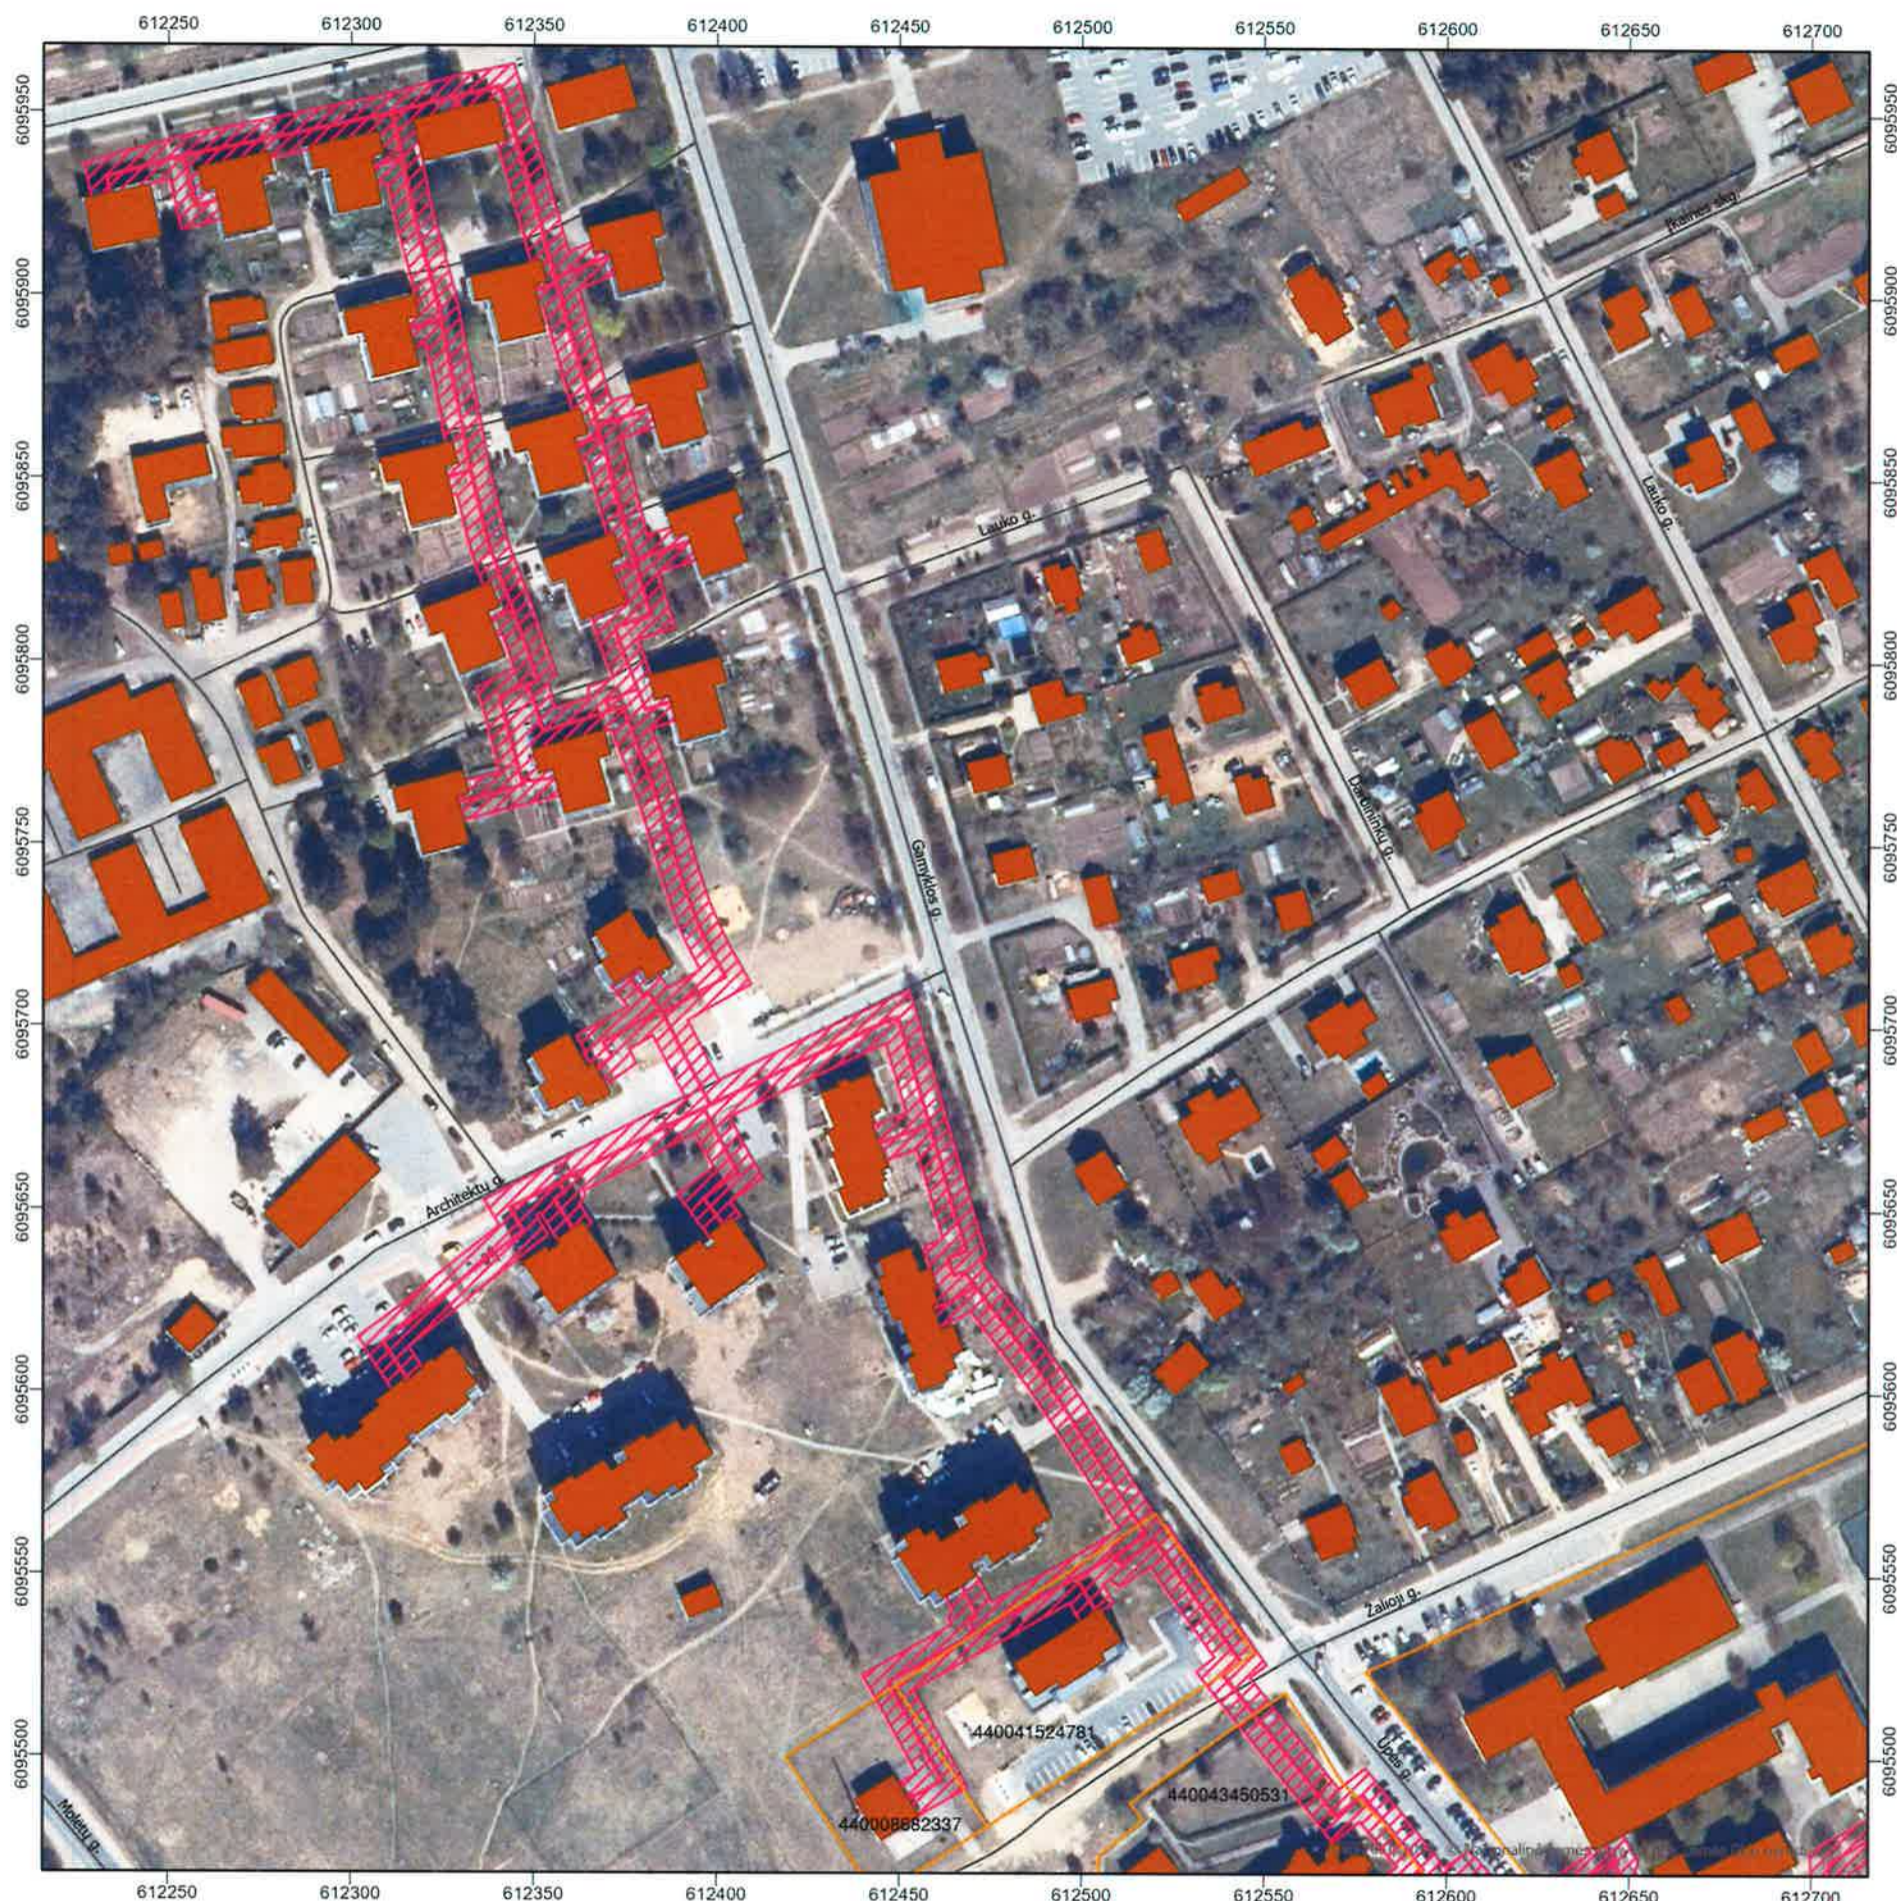

Kartografinis pagrindas: ORT10LT, 2019. © Nacionalinė žemės tarnyba prie Žemės ūkio ministerijos
 Vektoriniai duomenys: GRPK. © Nacionalinė žemės tarnyba prie Žemės ūkio ministerijos

Sutartiniai ženklai

- Keliai ir gatvės
- Pastatai
- Šilumos perdavimo tinklų trasos
- ▨ Šilumos perdavimo tinklų apsaugos zona
- Žemės sklypų ribos



2



3

	UAB „Aplinkos Inžinerija“ Architektų g. 15-45, Vilnius Įmonės kodas 300593710	
	Mastelis 1:2000	Lapas 1 Lapų 3
Vardas, Pavardė	Kvalifikacijos Nr.	Data
Orlandas Pupalaigis	2M-M-1351	2022-02-01


PABRADĖS MIESTO ŠILUMOS PERDAVIMO TINKLŲ APSAUGOS ZONOS TERITORIJŲ PLANAS



Kartografinis pagrindas: ORT10LT, 2019. © Nacionalinė žemės tarnyba prie Žemės ūkio ministerijos
 Vektoriniai duomenys: GRPK. © Nacionalinė žemės tarnyba prie Žemės ūkio ministerijos


Sutartiniai ženklai

- Keliai ir gatvės
- Pastatai
- Šilumos perdavimo tinklų trasos
- ▨ Šilumos perdavimo tinklų apsaugos zona
- Žemės sklypų ribos

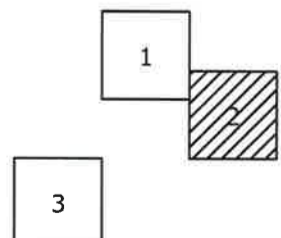

	UAB „Aplinkos Inžinerija“ Architektų g. 15-45, Vilnius Įmonės kodas 300593710	
	Mastelis 1:2000	Lapas 2 Lapų 3
Vardas, Pavardė	Kvalifikacijos Nr.	Data
Orlandas Pupalaigis	2M-M-1351	2022-02-01


PABRADĖS MIESTO ŠILUMOS PERDAVIMO TINKLŲ APSAUGOS ZONOS TERITORIJŲ PLANAS

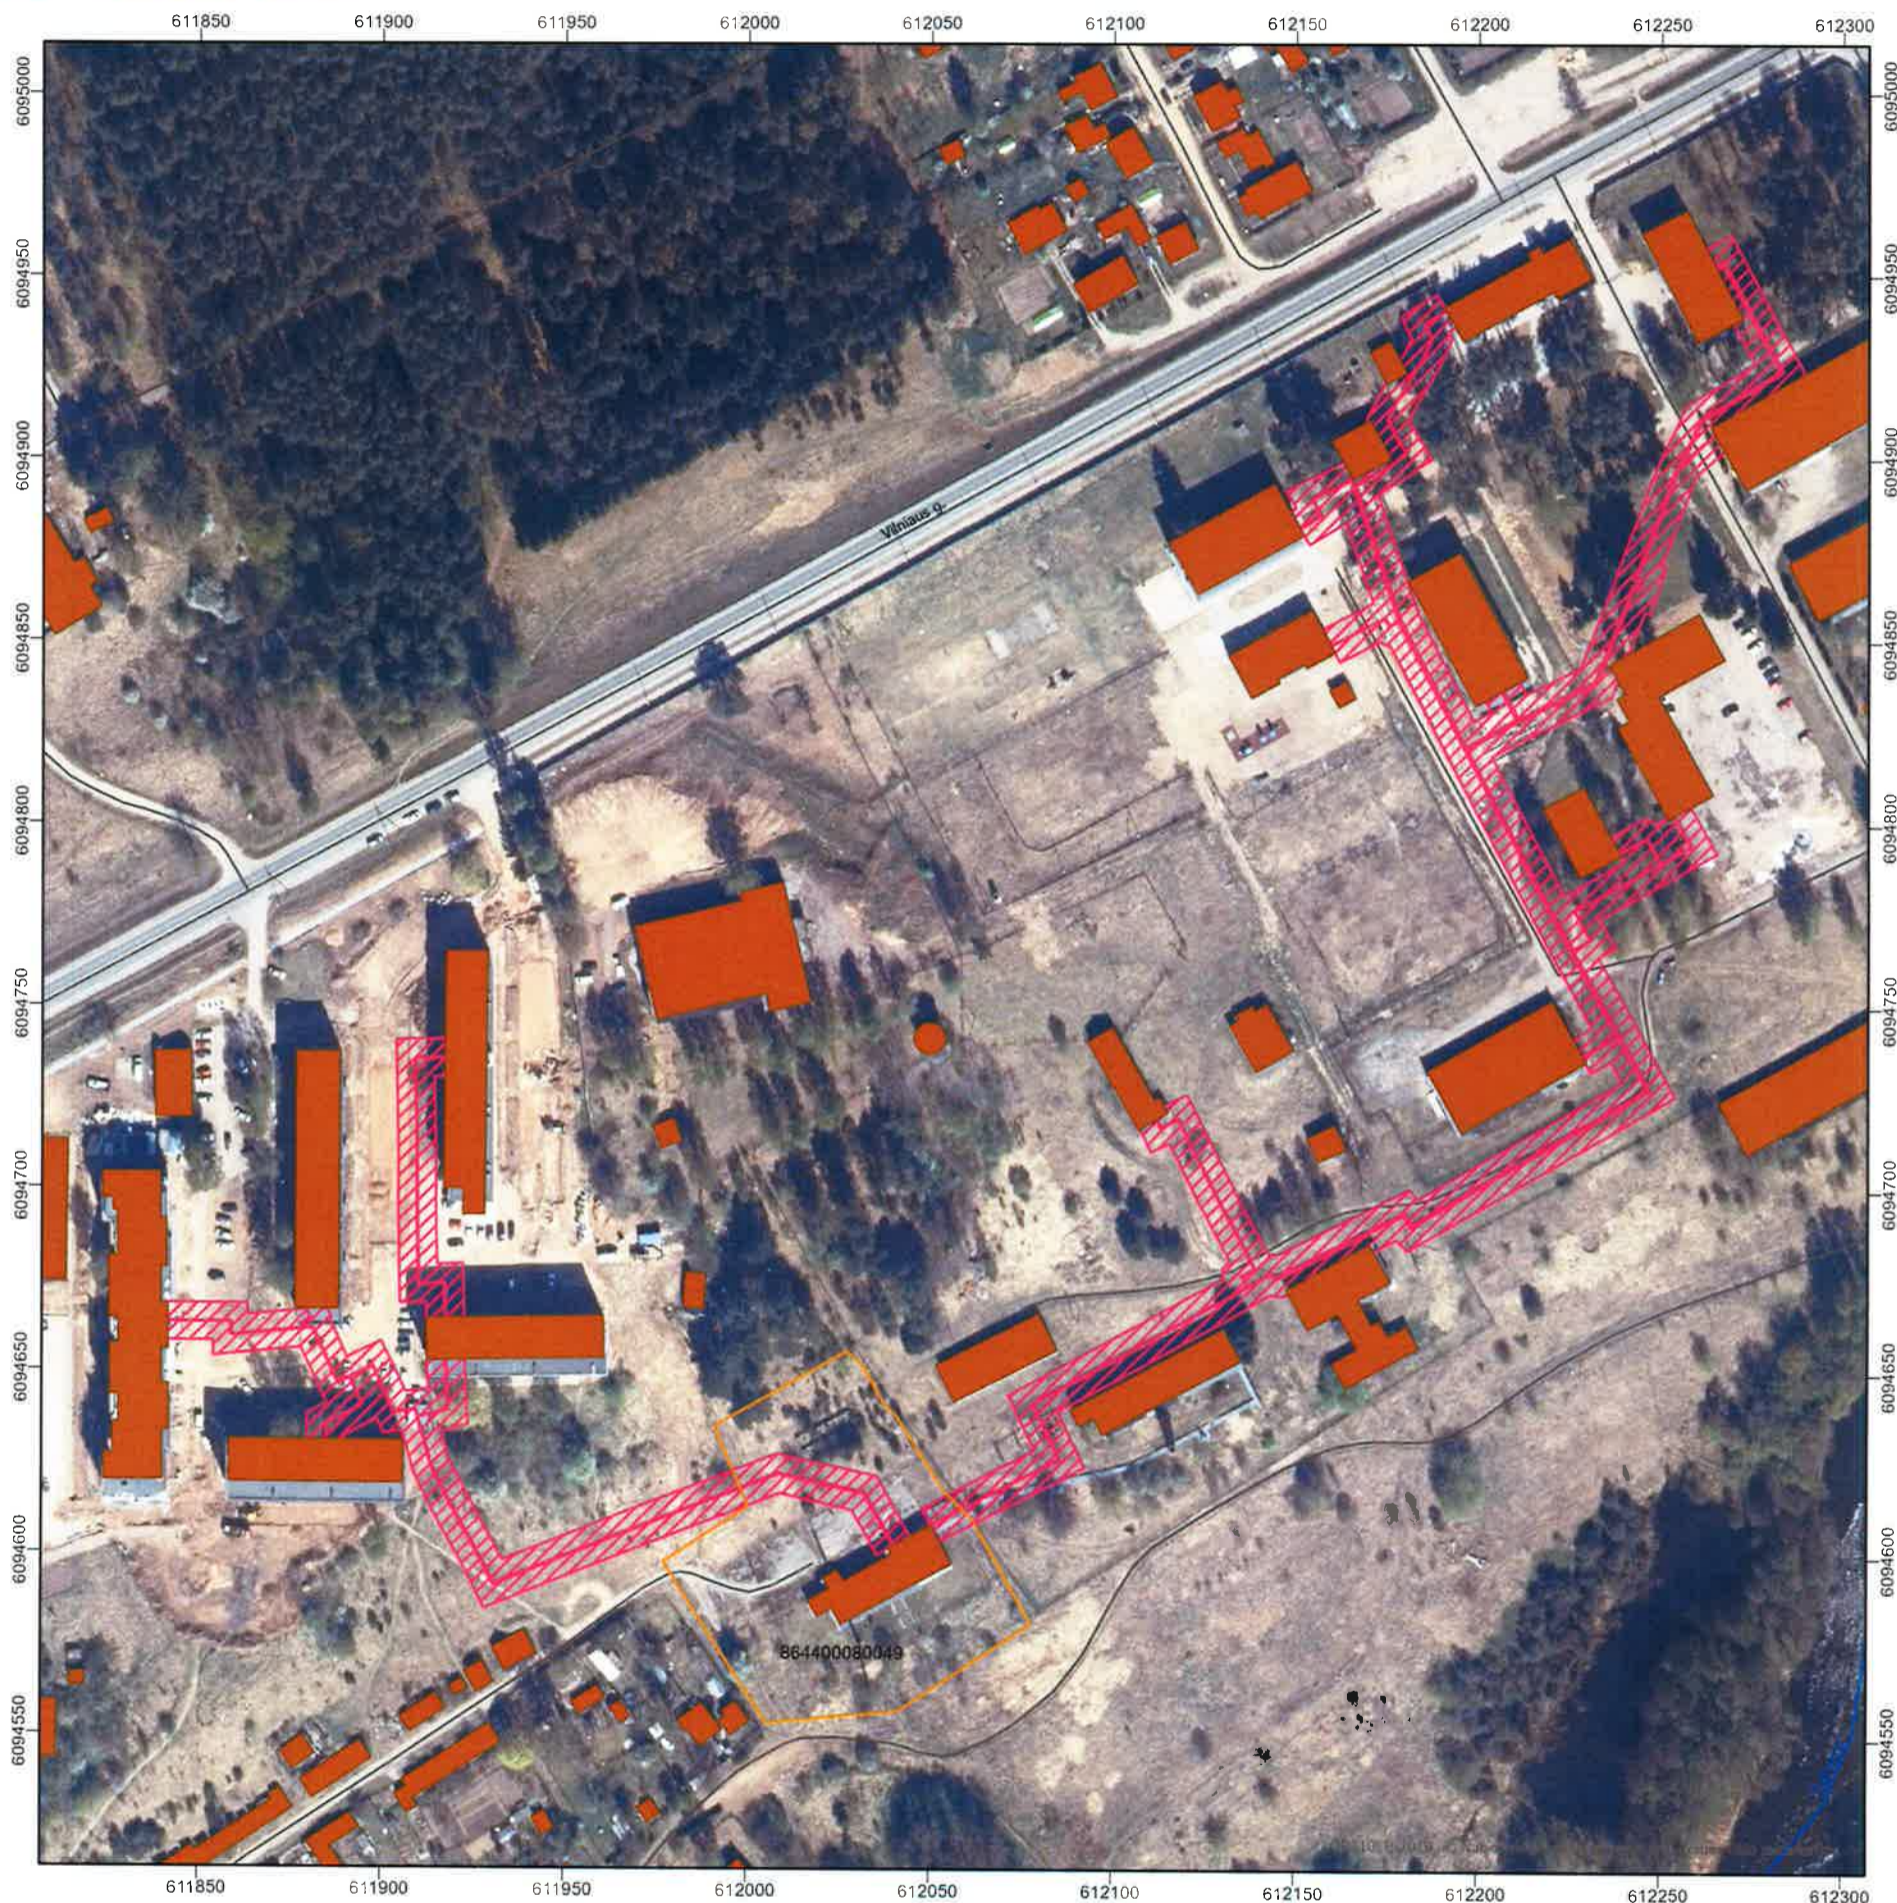

Kartografinis pagrindas: ORT10LT, 2019. © Nacionalinė žemės tarnyba prie Žemės ūkio ministerijos
 Vektoriniai duomenys: GRPK. © Nacionalinė žemės tarnyba prie Žemės ūkio ministerijos

Sutartiniai ženklai

- Keliai ir gatvės
- Vandens telkiniai
- Pastatai
- Šilumos perdavimo tinklų trasos
- ▨ Šilumos perdavimo tinklų apsaugos zona
- Žemės sklypų ribos

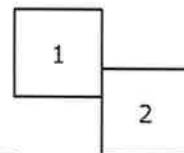

	UAB „Aplinkos Inžinerija“ Architektų g. 15-45, Vilnius Įmonės kodas 300593710	
	Mastelis 1:2000	Lapas 3 Lapų 3
Vardas, Pavardė	Kvalifikacijos Nr.	Data
Orlandas Pupalaigis	2M-M-1351	2022-02-01