


SITUACIJOS SCHEMA

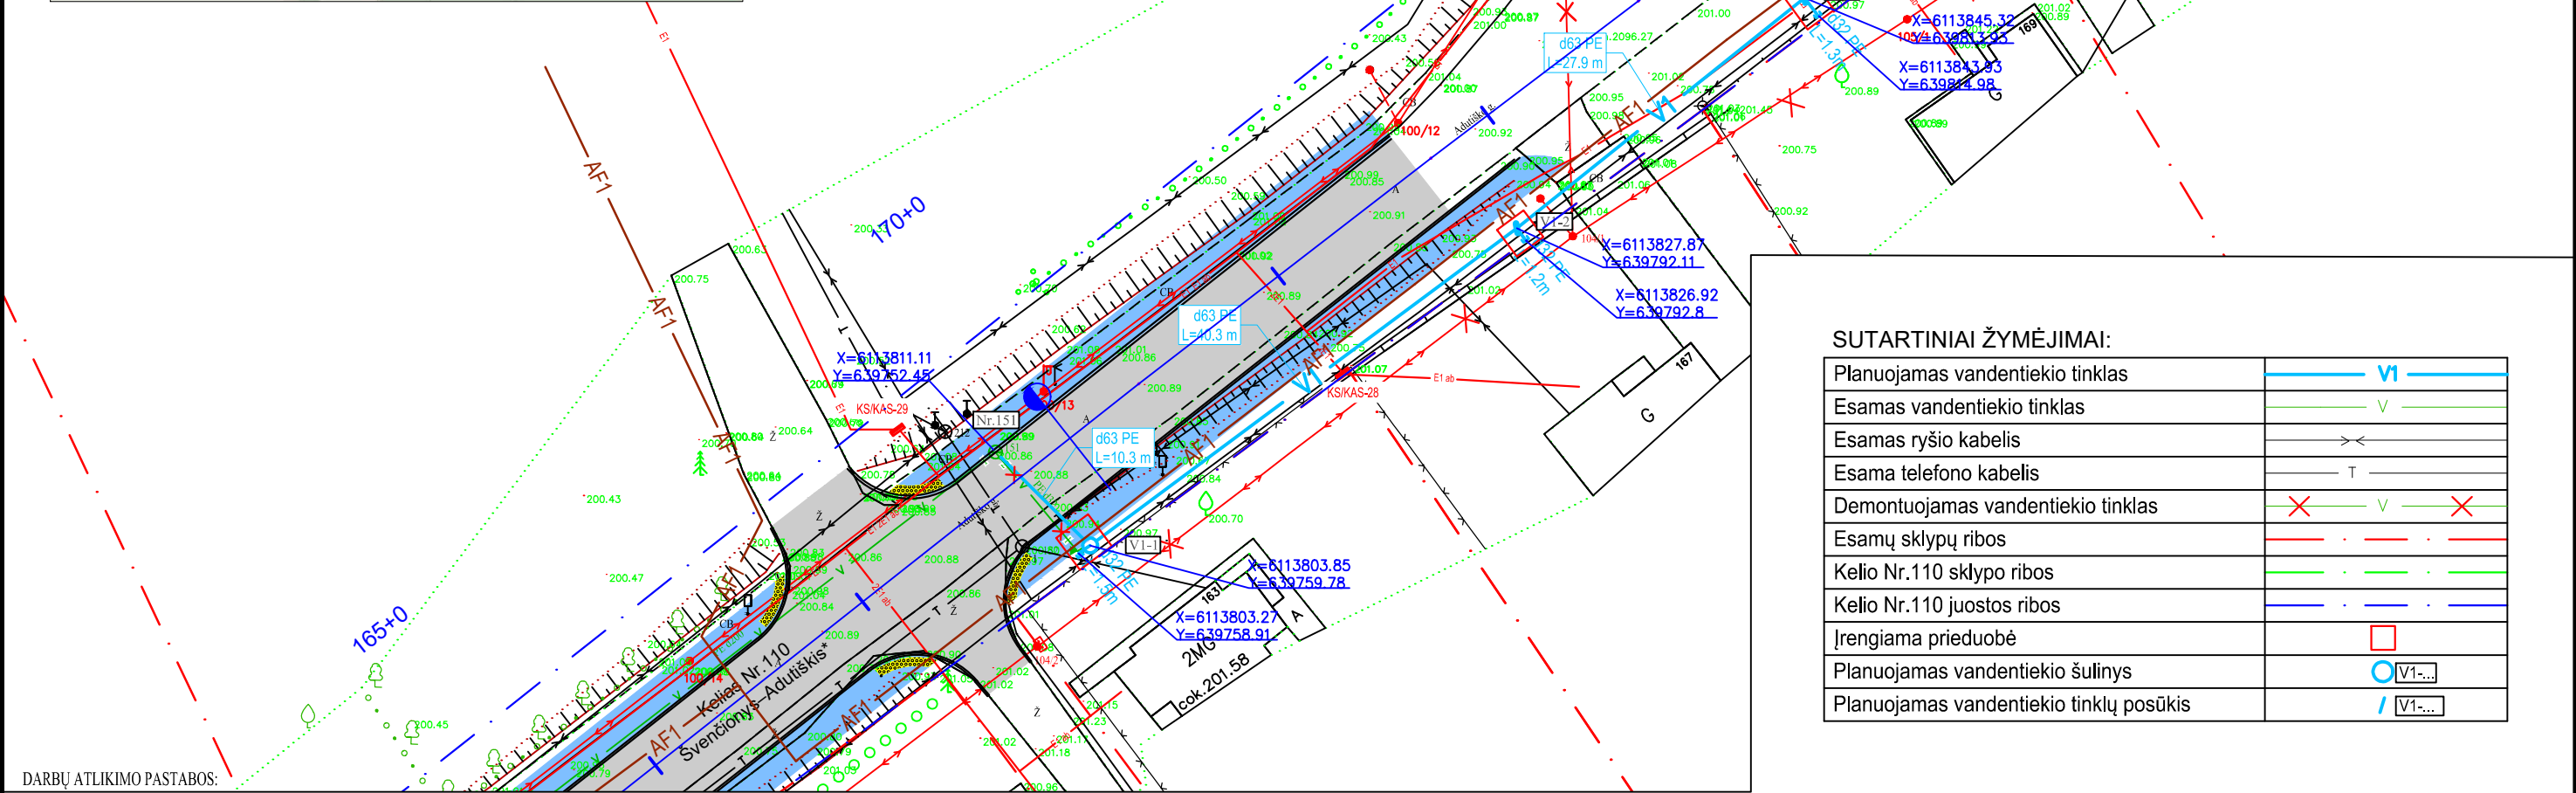


DARBŲ ATLIKIMO PASTABOS:



1. PLANUOJAMŲ TINKLŲ KLOJIMO DARBUS GATVĖSE VYKDYTI MAŽIAUSIO EISMO INTENSIVUMO METU. DARBO ZONOS TERITORIJAS APTVERTI SIGNALINE JUOSTA, PASTATYTI EISMO APRIBOJIMĄ NUMATANČIUS ŽENKLUS.
2. PRADEDANT INŽINERINIŲ TINKLŲ BETRANŠĖJINIŲ BŪDŲ PAKLOJIMO DARBUS, SUTIKSLINTI SUSIKIRTIMO SU KLOJIMO TRASA ESANČIAS POŽEMINES KOMUNIKACIJAS SU EKSPLOATUOJANČIOMIS ORGANIZACIJOMIS. ESANT MAŽIEMS ATSTUMAMS TARP SUSIKERTANČIŲ POŽEMINIŲ KOMUNIKACIJŲ, SUSIKIRTIMO VIETOSE ATLIKTI ŠURFAVIMO DARBUS ESAMŲ KOMUNIKACIJŲ AUKŠČIO PATIKSLINIMUI.
3. ŽEMĖS DARBUS VYKDYTI VADOVAUJANTI STR 1.06.01.2016 „STATYBOS DARBAI. STATINIO STATYBOS PRIEŽIŪRA“ REIKALAVIMAIS.
4. PAKLOJUS INŽINERINIUS TINKLUS, ATSTATYTI IŠARDYTAS DANGAS IR ŽALIAS VEJAS IKI BUVUSIO LYGIO.
5. TINKLŲ TIESIMĄ NUMATYTI ATSKIRAIS RUOŽAIS, SUTEIKIANT GYVENTOJAMS GALIMYBĘ PRIVAŽIUOTI PRIE NAMŲ IR KITŲ OBJEKTŲ.
6. PAŽEIDUS ESAMAS DRENAŽO SISTEMAS, BŪTINA ATSTATYTI.
6. KLOJANT VANDENTIEKIO VAMZDŽIUS UŽDARU BŪDU NAUDOTI PE100 DAUGIASLUOKSNIUS PN10 KLASĖS VAMZDŽIUS.
7. TOSE VIETOSE, KUR TINKLAI KLOJAMI KRAŠTO KELIŲ JUOSTOJE IR/ARBA KERTANT JUOS, TINKLAI TURI BŪTI KLOJAMI TIK BETRANŠĖJINIŲ BŪDŲ.
10. ATSIKĖSUS KELIO KONSTRUKCIJOS DEFORMACIJOMS AR ĮLINKIAMS, KONSTRUKCIJĄ PRIVALOMA ATSTATYTI PAGAL KPT SDK 19 PROJEKTAVIMO TAISYKLES.
11. ĮRENGIANT VANDENTIEKIO IR NUOTEKŲ TINKLUS NUO RYŠIO TINKLO IR ŠULINIO IŠLAIKYTI NEMAŽESNĮ KAIP 0,6M ATSTUMĄ.
12. NAUJAI ĮRENGIAMIE INŽINERINIAI TINKLAI TURI BŪTI ĮRENGTI TAIP, KAD VYKDANT KELIO REKONSTRUKCIJĄ NESUKELTŲ PAPILDOMŲ DARBŲ PERTVARKANT (AR APSAUGANT) ŠIUOS TINKLUS.
13. PLANUOJAMIE INŽINERINIE TINKLŲ SPRENDINIAI NEGALI TRUKDYTI KELIO REKONSTRUKCIJOS PROJEKTO SPRENDINIAMS.
14. PLANUOJAMIE INŽINERINIAI TINKLAI TURI BŪTI PAKLOTI PRIEŠ KELIO REKONSTRUKCIJOS DARBUS.

SUTARTINIAI ŽYMĖJIMAI:

Planuojamas vandentiekio tinklas	— V1 —
Esamas vandentiekio tinklas	— V —
Esamas ryšio kabelis	— T —
Esama telefono kabelis	— T —
Demontuojamas vandentiekio tinklas	X V X
Esamų sklypų ribos	- - -
Kelio Nr.110 sklypo ribos	- - -
Kelio Nr.110 juostos ribos	- - -
Įrengiama prieduobė	□
Planuojamas vandentiekio šulinys	○ V1-...
Planuojamas vandentiekio tinklų posūkis	/ V1-...

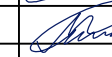0	2022-07		Projektiniai pasiūlymai ir jų viešinimas.					
Laida	Išleidimo data		Laidos statusas. Keitimo priežastis (jei taikoma)					
KVAL. PATV. DOK. NR.	MASPRO			Telefonas: +37061227722 El. paštas: info@maspro.lt		Statinio projekto pavadinimas: Vandentiekio tinklų nuo Adučiškio g., Švenčionių m. iki Adučiškio Kelio kaimo Švenčionių r. sav., statybos projektas		
27459	SPV	K. Palaima			Brėžinio pavadinimas:		Laida	
38878	SPDV	M. Pakalniškis			Vandentiekio tinklų planas		0	
					M 1:500			
KALBOS TRUMP.	Užsakovas: Švenčionių rajono savivaldybės administracija Statytojas: Švenčionių rajono savivaldybė				Brėžinio indeksas: PP-20-02-PP-B.1		Lapas	Lapų
LT							1	2

SITUACIJOS SCHEMA

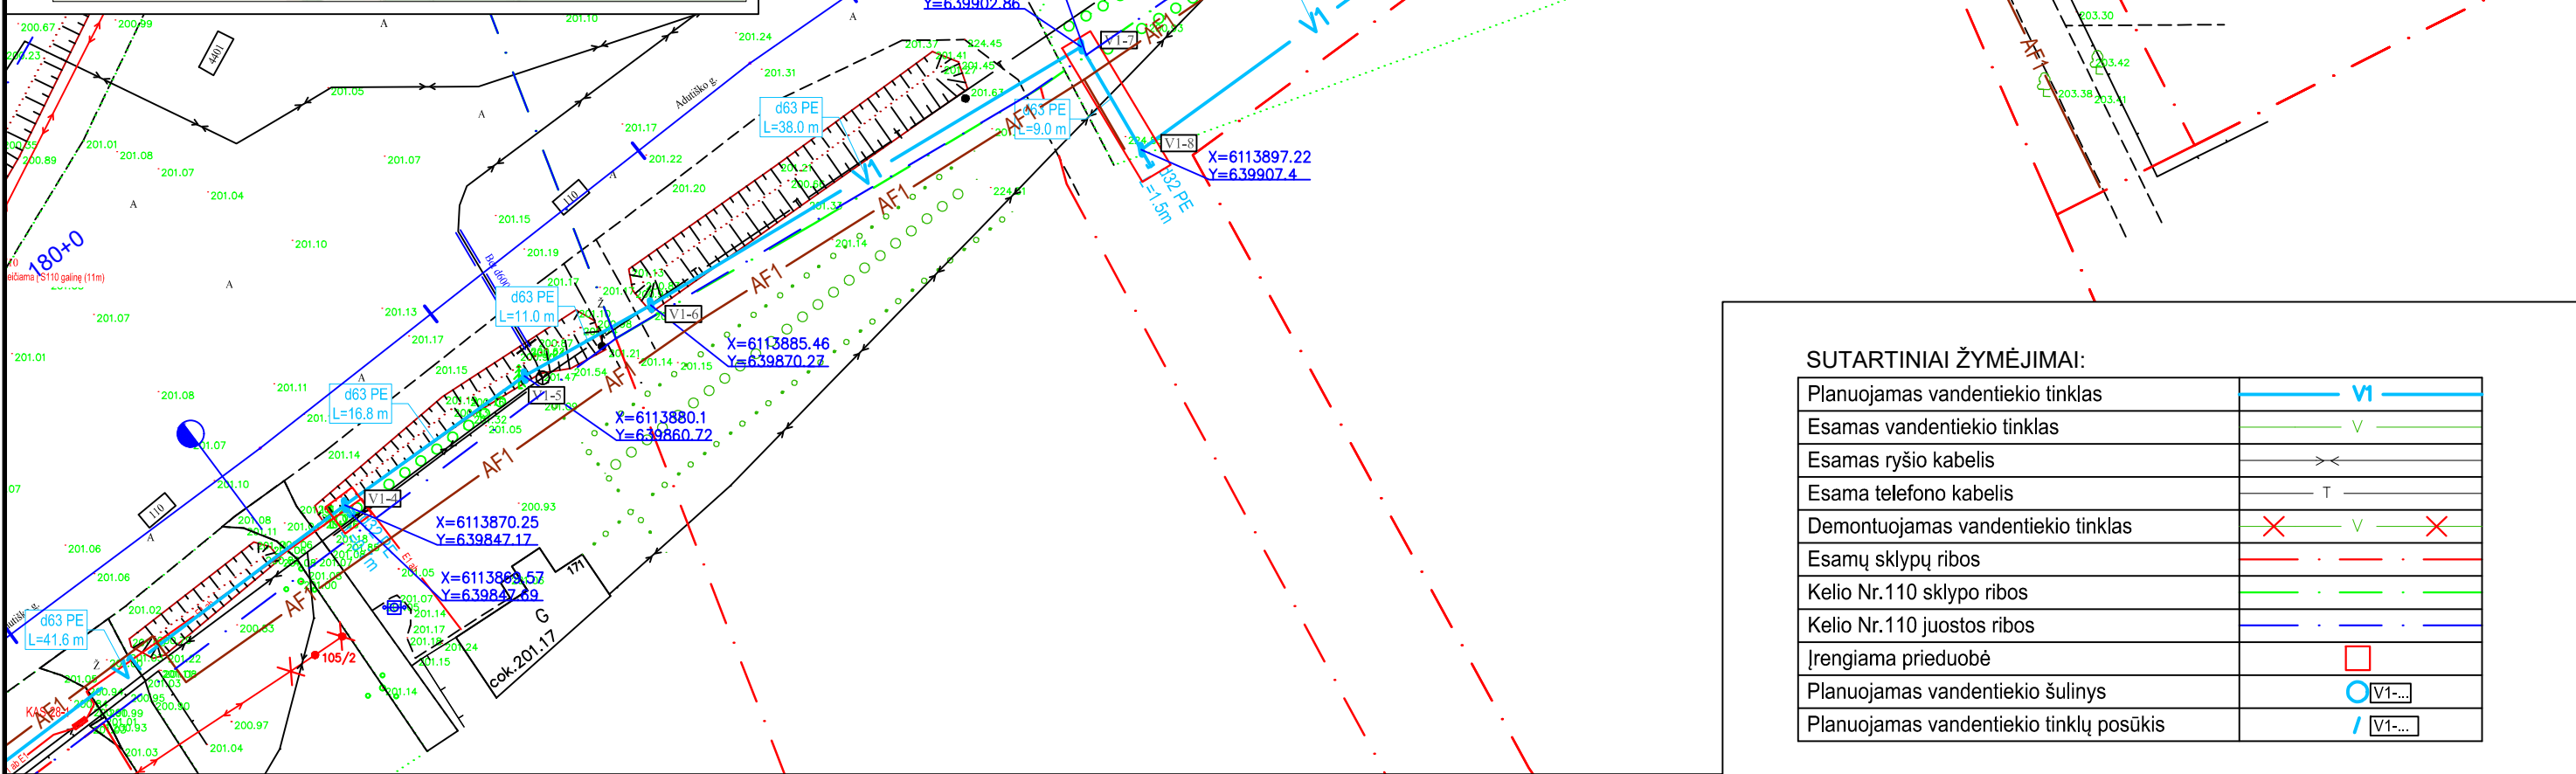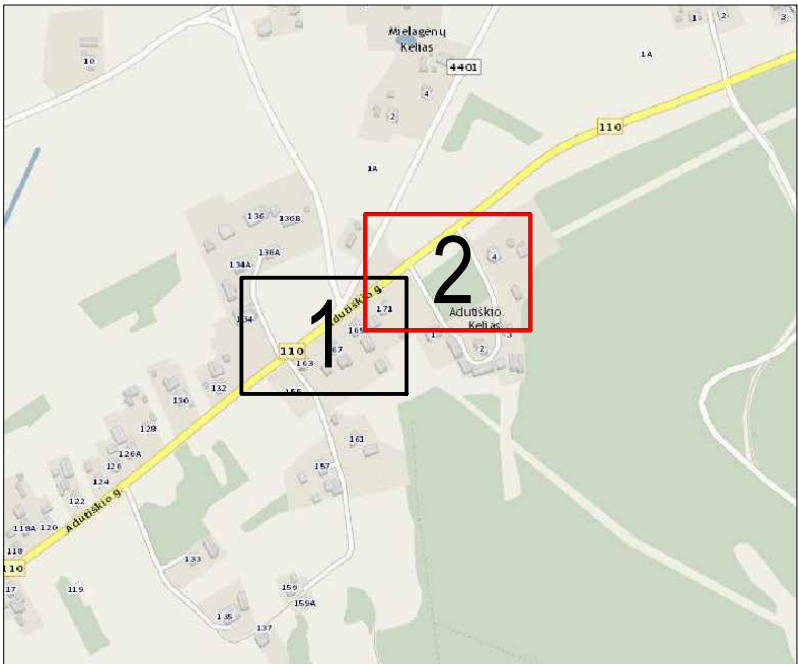

SUTARTINIAI ŽYMĖJIMAI:

Planuojamas vandentiekio tinklas	VI
Esamas vandentiekio tinklas	V
Esamas ryšio kabelis	—X—
Esama telefono kabelis	—T—
Demontuojamas vandentiekio tinklas	X V X
Esamų sklypų ribos	---
Kelio Nr.110 sklypo ribos	---
Kelio Nr.110 juostos ribos	---
Įrengiama prieduobė	□
Planuojamas vandentiekio šuliny	○ V1-...
Planuojamas vandentiekio tinklų posūkis	/ V1-...

DARBŲ ATLIKIMO PASTABOS:

1. PLANUOJAMŲ TINKLŲ KLOJIMO DARBUS GATVĖSE VYKDYTI MAŽIAUSIO EISMO INTENSYVUMO METU. DARBO ZONOS TERITORIJAS APTVERTI SIGNALINE JUOSTA, PASTATYTI EISMO APRIBOJIMĄ NUMATANČIUS ŽENKLUS.
2. PRADĖDANT INŽINERINIŲ TINKLŲ BETRANŠĖJINIŲ BŪDŲ PAKLOJIMO DARBUS, SUTIKSLINTI SUSIKIRTIMO SU KLOJIMO TRASA ESANČIAS POŽEMINES KOMUNIKACIJAS SU EKSPLOATUOJANČIOMIS ORGANIZACIJOMIS. ESANT MAŽIEMS ATSTUMAMS TARP SUSIKERTANČIŲ POŽEMINIŲ KOMUNIKACIJŲ, SUSIKIRTIMO VIETOSE ATLIKTI ŠURFAVIMO DARBUS ESAMŲ KOMUNIKACIJŲ AUKŠČIO PATIKSLINIMUI.
3. ŽEMĖS DARBUS VYKDYTI VADOVAUJANTI STR 1.06.01.2016 „STATYBOS DARBAI. STATINIO STATYBOS PRIEŽIŪRA“ REIKALAVIMAIS.
4. PAKLOJUS INŽINERINIUS TINKLUS, ATSTATYTI IŠARDYTAS DANGAS IR ŽALIAS VEJAS IKI BUVUSIO LYGIO.
5. TINKLŲ TIESIMĄ NUMATYTI ATSKIRAIS RUOŽAIS, SUTEIKIANT GYVENTOJAMS GALIMYBĘ PRIVAŽIUOTI PRIE NAMŲ IR KITŲ OBJEKTŲ.
6. PAŽEIDUS ESAMAS DRENAŽO SISTEMAS, BŪTINA ATSTATYTI.
6. KLOJANT VANDENTIEKIO VAMZDŽIUS UŽDARU BŪDU NAUDOTI PE100 DAUGIASLUOKSNIUS PN10 KLASĖS VAMZDŽIUS.
7. TOSE VIETOSE, KUR TINKLAI KLOJAMI KRAŠTO KELIŲ JUOSTOJE IR/ARBA KERTANT JUOS, TINKLAI TURI BŪTI KLOJAMI TIK BETRANŠĖJINIŲ BŪDU.
10. ATSIKADUS KELIO KONSTRUKCIJOS DEFORMACIJOMS AR ĮLINKIAMS, KONSTRUKCIJĄ PRIVALOMA ATSTATYTI PAGAL KPT SDK 19 PROJEKTAVIMO Taisyklės.
11. ĮRENGIANT VANDENTIEKIO IR NUOTEKŲ TINKLUS NUO RYŠIO TINKLO IR ŠULINIO IŠLAIKYTI NEMAŽESNĮ KAIP 0,6M ATSTUMĄ.
12. NAUJAI ĮRENGIAMI INŽINERINIAI TINKLAI TURI BŪTI ĮRENGTI TAIP, KAD VYKDANT KELIO REKONSTRUKCIJĄ NESUKELTŲ PAPILDOMŲ DARBŲ PERTVARKANT (AR APSAUGANT) ŠIUOS TINKLUS.
13. PLANUOJAMI INŽINERINIŲ TINKLŲ SPRENDINIAI NEGALI TRUKDYTI KELIO REKONSTRUKCIJOS PROJEKTO SPRENDINIAMS.
14. PLANUOJAMI INŽINERINIAI TINKLAI TURI BŪTI PAKLOTI PRIEŠ KELIO REKONSTRUKCIJOS DARBUS.

0	2022-07	Projektiniai pasiūlymai ir jų viešinimas.		
Laida	Išleidimo data	Laidos statusas. Keitimo priežastis (jei taikoma)		
KVAL. PATV. DOK. NR.	MASPRO Telefonas: +37061227722 El. paštas: info@maspro.lt		Statinio projekto pavadinimas: Vandentiekio tinklų nuo Adučiškio g., Švenčionių m. iki Adučiškio Kelio kaimo Švenčionių r. sav., statybos projektas	
			Brėžinio pavadinimas: Vandentiekio tinklų planas	
27459	SPV	K. Palaima	M 1:500	Laida 0
38878	SPDV	M. Pakalniškis		
KALBOS TRUMP. LT	Užsakovas: Švenčionių rajono savivaldybės administracija Statytojas: Švenčionių rajono savivaldybė		Brėžinio indeksas: PP-20-02-PP-B.1	Lapų 2
				2