


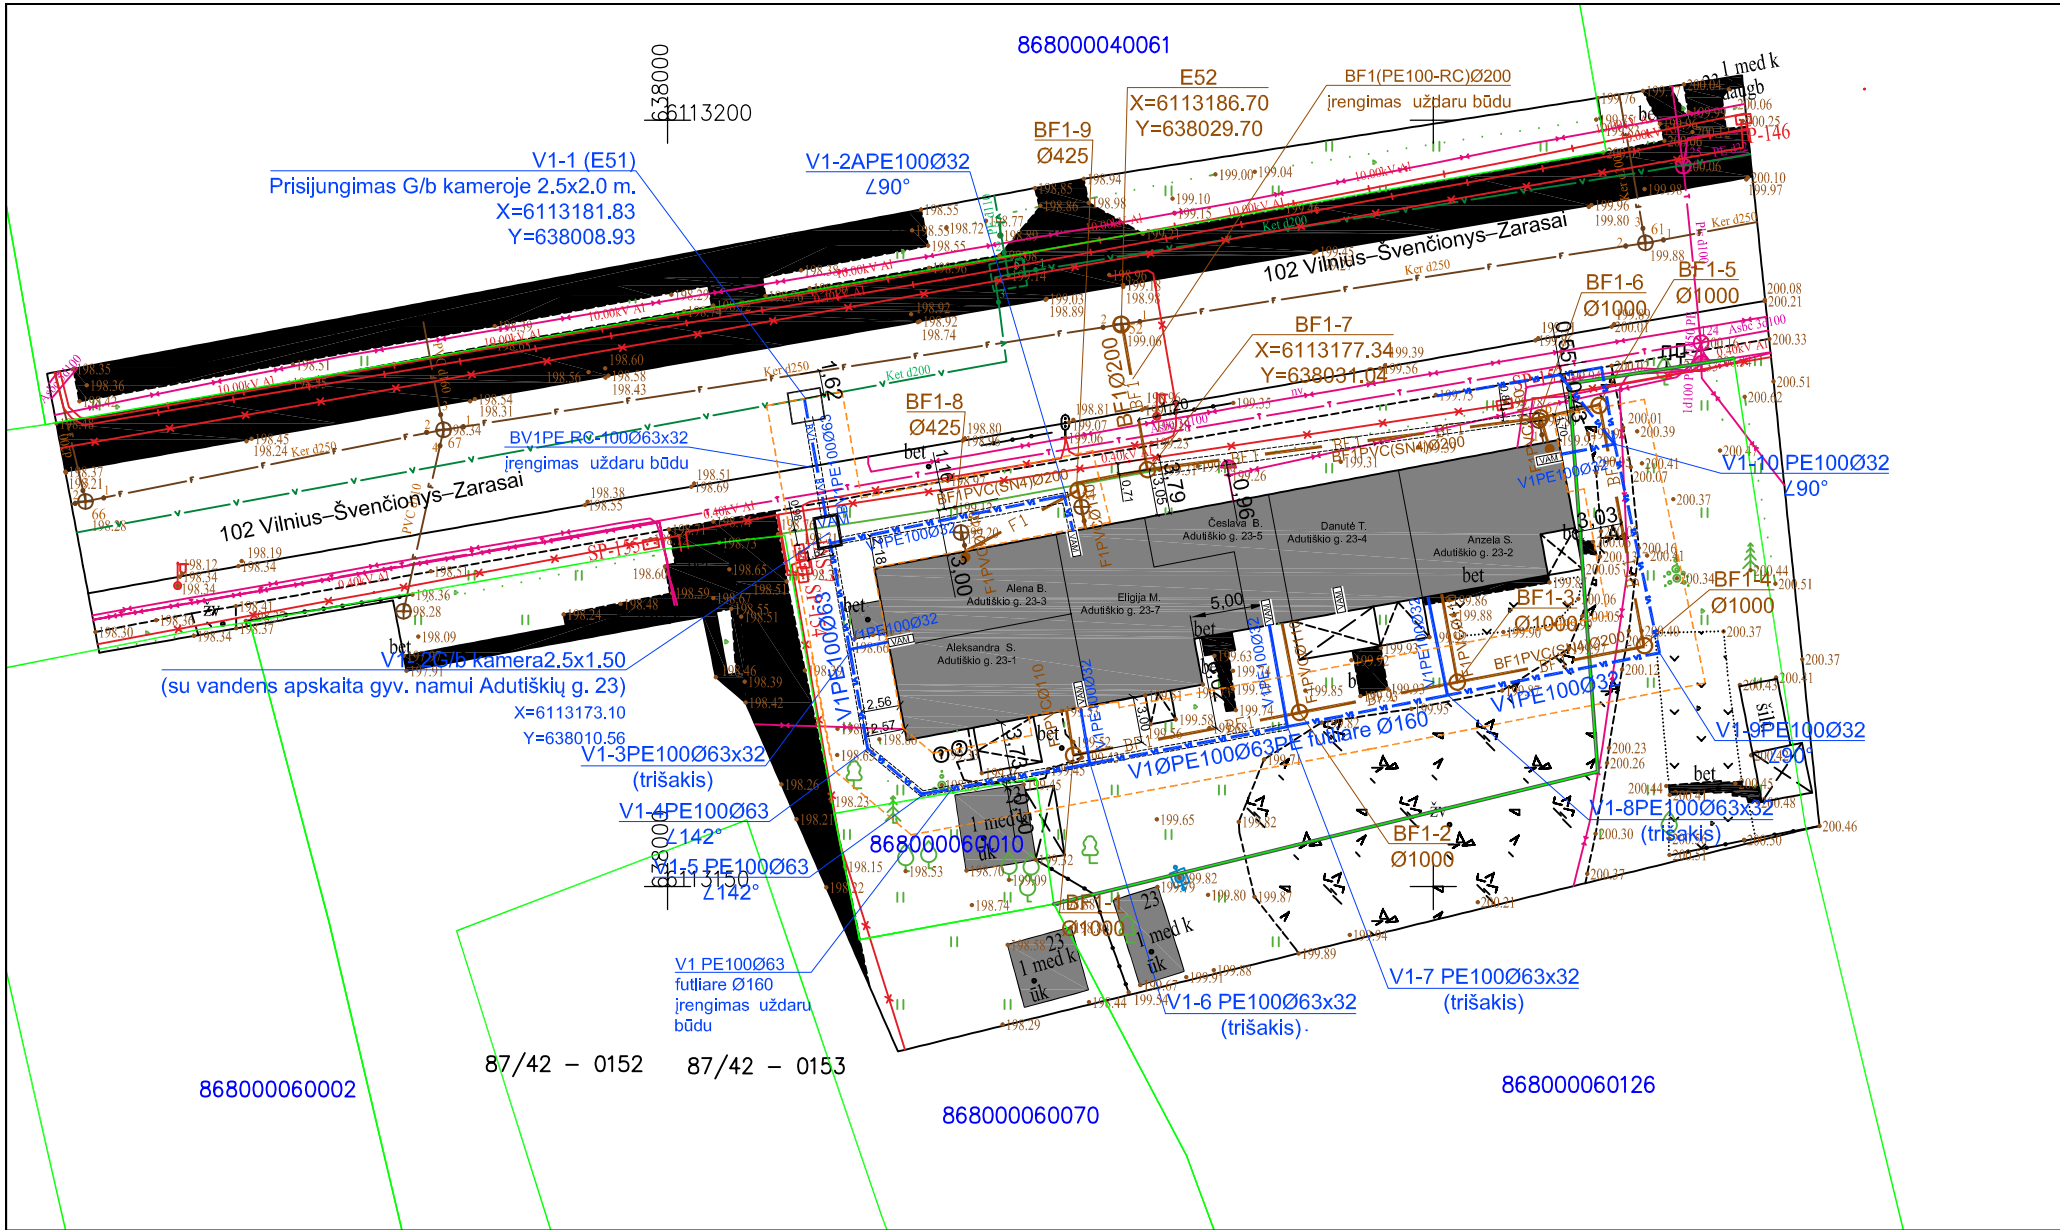


OBJEKTO VIETA

PASTABOS:

1. PRADEDANT INŽINERINIŲ TINKLŲ ĮRENGIMO DARBUS, SUTIKSLINTI SUSIKIRTIMO SU KLOJIMO TRASA ESANČIAS POŽEMINES KOMUNIKACIJAS SU EKSPLOATUOJANČIOMIS ORGANIZACIJOMIS.
2. ŽEMĖS DARBUS VYKDYTI VADOVAUJANTI STR 1.06.01.2016 „STATYBOS DARBAI. STATINIO STATYBOS PRIEŽIŪRA“ REIKALAVIMAIS.
3. STATYBOS METU IŠARDYTOS ESAMOS DANGOS (ASFALTAS, ŽVYRO DANGA, ŽALIOS VEJOS). TURI BŪTI ATSTATYTOS Į PRADINĘ PADĖTĮ.
4. PROJEKTAS ATLIEKAMAS REMIANTIS UAB "VILNIAUS VANDENYS" NR. PS22-2422 (2022-09-29).
5. VANDENTIEKIO ATKARPA NUO V1-1 IKI V1-2 ĮRENGIAMA PE100-RC DN63 VAMZDŽIAIS (KLOJANT UŽDARU BŪDU). VANDENTIEKIO ĮVADAI IŠ PE10-RC 32 MM (KLOJANT ATVIRU BŪDU).
7. VANDENTIEKIO ĮVADINIAI TINKLAI ĮRENGINĖJAMI NE MAŽESNIAME KAIP 1,80M GYLYJE IŠ PE100-RC PN10 DN32 VANDENTIEKIO VAMZDŽIŲ.
8. NUOTEKŲ ŠALINIMO ATKARPA NUO BF1-7 IKI E52 ĮRENGIAMAI IŠ PE100-RC DN200 MM VAMZDŽIŲ (KLOJANT UŽDARU BŪDU).
9. BUITINIŲ NUOTEKŲ IŠVADAI ĮRENGIAMI PVC („SN4“) 110 SAVITAKINIAIS VAMZDŽIAIS MM (KLOJANT ATVIRU BŪDU).
10. VAMZDYNŲ MONTAVIMO METU VISI ESAMI RYŠIŲ IR ELEKTROS KABELIAI IŠRAMSTOMI, SIEKIANČI APSAUGOTI NUO PAŽEIDIMŲ STATYBŲ METU. IŠSIIMTI LEIDIMĄ DARBUI ELEKTRONINIŲ RYŠIŲ TINKLŲ APSAUGOS ZONOJE.
11. VISAS IŠARDYTOS DANGOS ATSTATOMOS KOKYBIŠKOMIS SERTIFIKUOTOMIS MEDŽIAGOMIS VADOVAUJANTIS AUTOMOBILIŲ KELIŲ STANDARTIZUOTŲ DANGŲ KONSTRUKCIJŲ PROJEKTAVIMO TAISYKLĖMIS KPT SDK 19.

	Esamas vandentiekio tinklas
	Esama buitinių nuotekynė
V1	Projektuojamas vandentiekio įvadas
BV1	Projektuojamas bendro naudojimo vandentiekis
VAM	Projektuojamas vandentiekio apskaitos mazgas "VAM"
BF1	Bendro naudojimo buitinių nuotekų tinklas
	Projektuojamas naujas buitinių nuotekų išvadas
	Projektuojama požemine sklendė su prailginimo velenų
	Vamzdžio apsaugos zona (SAZ 2.5 M)
	Esamas ryšių požeminis kabelis
	Esamas el. požeminis kabelis
	Sklypo ribos
	Vamzdžio apsaugos zona (SAZ 2.5 M)


0	2022-07-31	Statytojo pritarimui gauti, spec. reikalavimams gauti			
Laida	Išleidimo data	Laidos statusas. Keitmo priežastis (jei taikoma)			
KVAL. PAT. DOK. NR.	MASPRO Įm. k.: 303367684 Ulonų g. 5, Vilnius Telefonas: +37067651299 El. paštas: info@maspro.lt STATINIO PROJEKTO PAVADINIMAS: Lauko vandentiekio ir nuotekų šalinimo daugiabučiame gyv. namui Adučiškio g. 23, Švenčionių m., Švenčionių raj. sav., statybos projektas"				
38692	PV	O.Nurulajeva	DOKUMENTO PAVADINIMAS Inžinerinių tinklų planas	LAIDA	
22749	PDV	O.Nurulajeva		0	
KALBOS TRUMP. LT	STATYTOJAS IR (ARBA) UŽSAKOVAS Švenčionių rajono savivaldybės administracija.		DOKUMENTO ŽYMUO: 22.J-531-PP-LVN-BR.01	LAPAS 1	LAPŲ 1

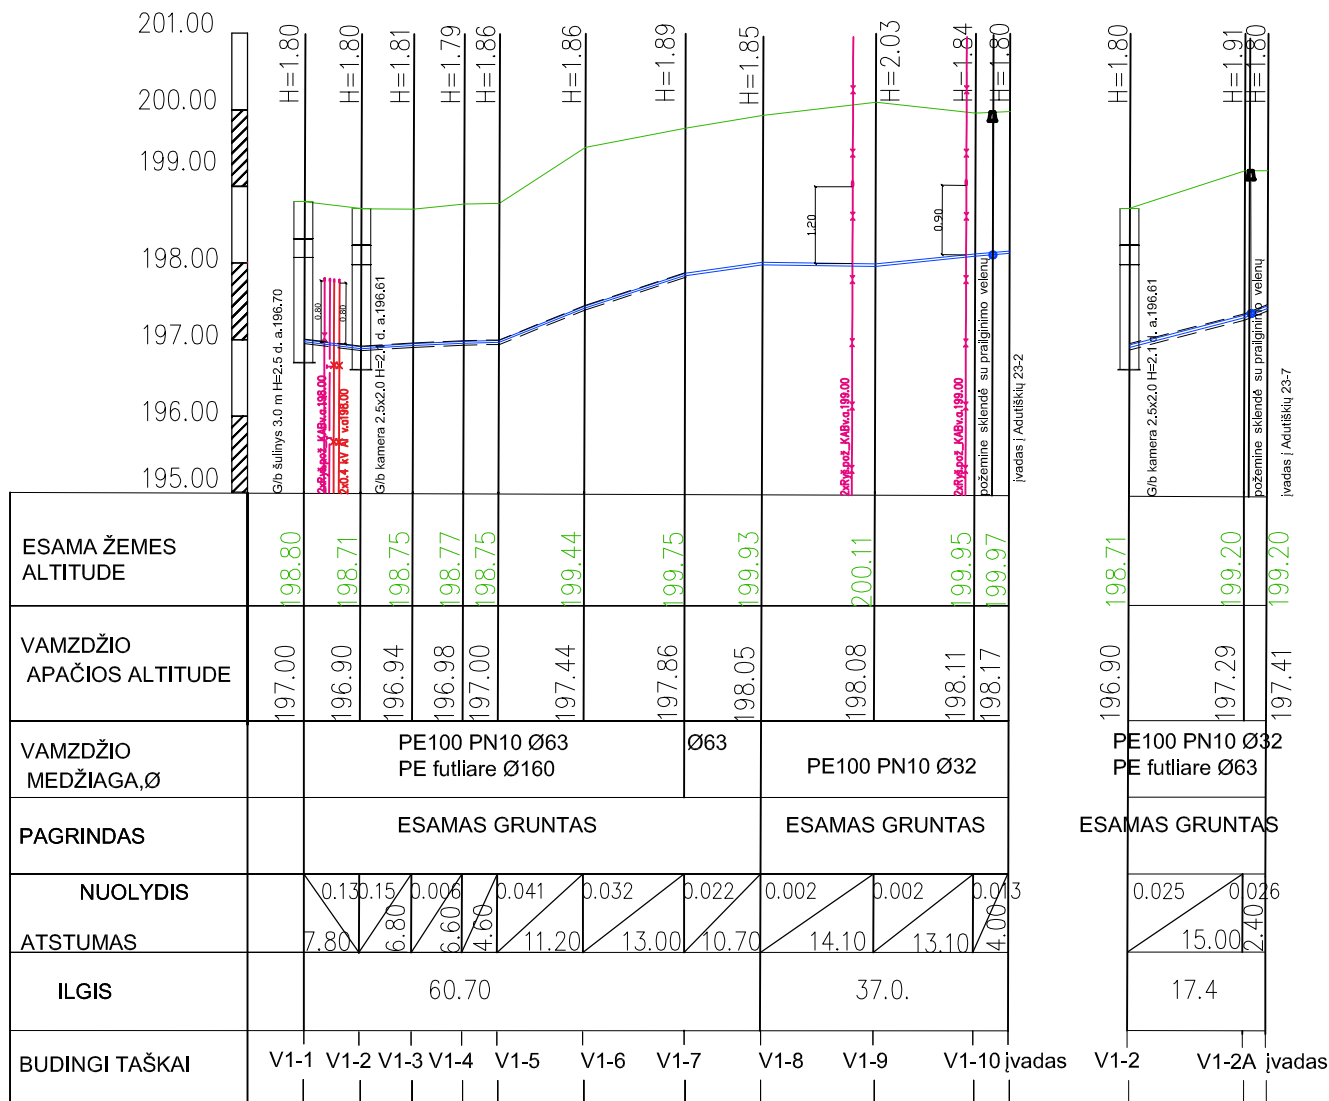

PASTABOS:

1. SUSIKIRTIMUS ESAMŲ TINKLŲ ALT. TIKSLINTI VIETOJE
2. ŽEMĖS PAVIRŠIAUS ALTITUDĖ TIKSLINTI VIETOJE
3. ŠULINIŲ ALTITUDE TIKSLINTI VIETOJE

0	2022-07-31	Statytojo pritarimui gauti, spec. reikalavimams gauti		
Laida	Išleidimo data	Laidos statusas. Keitimo priežastis (jei taikoma)		
KVAL. PAT. DOK. NR.	 Įm. k.: 303367684 Ulonų g. 5, Vilnius Telefonas: +37067651299 El. paštas: info@maspro.lt		STATINIO PROJEKTO PAVADINIMAS: Lauko vandentiekio ir nuotekų šalinimo daugiabučiame gyv. namui Adučiškio g. 23, Švenčionių m., Švenčionių raj. sav., statybos projektas"	
38692	PV	O.Nurulajeva	DOKUMENTO PAVADINIMAS Vandentiekio tinklo išilginis pjūvis	LAIDA
22749	PDV	O.Nurulajeva		0
KALBOS TRUMP. LT	STATYTOJAS IR (ARBA) UŽSAKOVAS Švenčionių rajono savivaldybės administracija.		DOKUMENTO ŽYMUO: 22.J-531-PP-LVN-BR.02	
			LAPAS	LAPŲ
			1	1

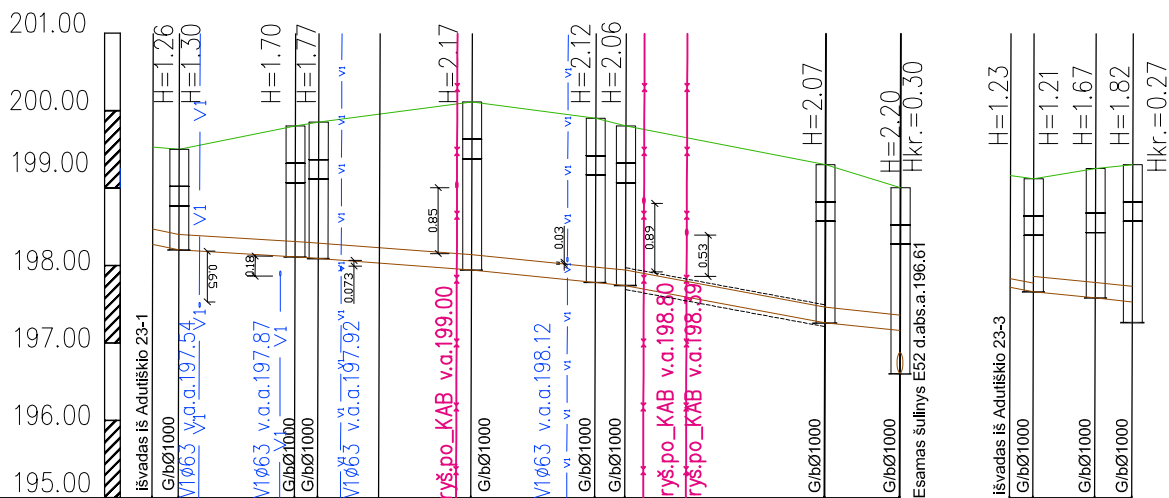


išvadas iš
Adučiškio 23-1

PASTABOS:

1. SUSIKIRTIMUS ESAMŲ TINKLŲ ALT. TIKSLINTI VIETOJE
2. ŽEMĖS PAVIRŠIAUS ALTITUDE TIKSLINTI VIETOJE
3. ŠULINIŲ ALTITUDE TIKSLINTI VIETOJE

0	2022-07-31	Statytojo pritarimui gauti, spec. reikalavimams gauti		
Laida	Išleidimo data	Laidos statusas. Keitimo priežastis (jei taikoma)		
KVAL. PAT. DOK. NR.	 Įm. k.: 303367684 Ulonų g. 5, Vilnius Telefonas: +37067651299 El. paštas: info@maspro.lt		STATINIO PROJEKTO PAVADINIMAS: Lauko vandentiekio ir nuotekų šalinimo daugiabučiame gyv. namui Adučiškio g. 23, Švenčionių m., Švenčionių raj. sav., statybos projektas"	
38692	PV	O.Nurulajeva	DOKUMENTO PAVADINIMAS Buitinių nuotekų tinklų išilginiai pjūviai	
22749	PDV	O.Nurulajeva		
KALBOS TRUMP. LT	STATYTOJAS IR (ARBA) UŽSAKOVAS Švenčionių rajono savivaldybės administracija.		DOKUMENTO ŽYMUO: 22.J-531-PP-LVN-BR.03	
			LAPAS	LAPŲ
			1	1

ASFALTO DANGOS ATSTATYMO DANGOS PJŪVIS SU IŠRAMSTYMO SCHEMA

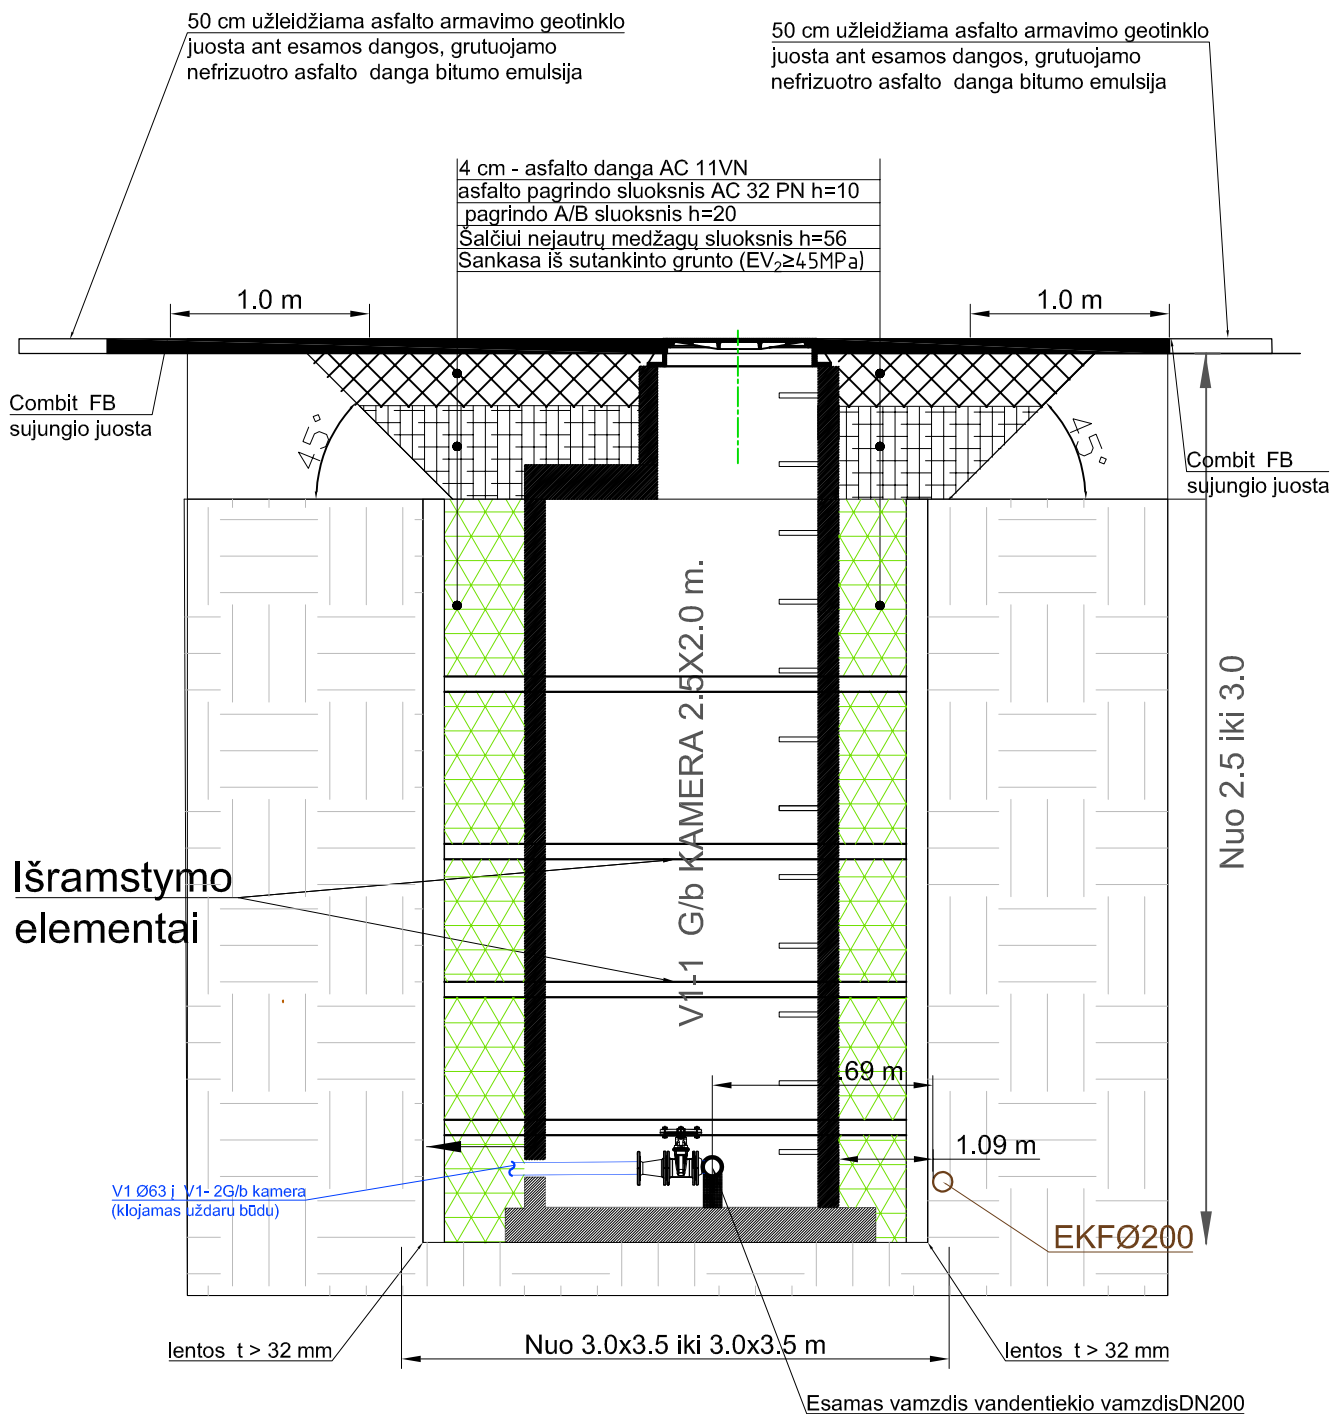

0	2022-07-31	Statytojo pritarimui gauti, spec. reikalavimams gauti			
Laida	Išleidimo data	Laidos statusas. Keitmo priežastis (jei taikoma)			
KVAL. PAT. DOK. NR.	MASPRO Įm. k.: 303367684 Ulonų g. 5, Vilnius Telefonas: +37067651299 El. paštas: info@maspro.lt		STATINIO PROJEKTO PAVADINIMAS: Lauko vandentiekio ir nuotekų šalinimo daugiabučiam gyv. namui Adučiškio g. 23, Švenčionių m., Švenčionių raj. sav., statybos projektas"		
38692	PV	O.Nurulajeva	DOKUMENTO PAVADINIMAS Asfalto dangos atstatymos dangos pjūvis su išramstymo schema		LAIDA
22749	PDV	O.Nurulajeva			0
KALBOS TRUMP. LT	STATYTOJAS IR (ARBA) UŽSAKOVAS Švenčionių rajono savivaldybės administracija.		DOKUMENTO ŽYMUO: 22.J-531-PP-LVN-BR.04		LAPAS 1 LAPŲ 1