

STATYTOJAS / UŽSAKOVAS	Švenčionių rajono savivaldybė / Švenčionių rajono savivaldybės administracija
PROJEKTUOTOJAS	UAB „Maspro“
PROJEKTO PAVADINIMAS	Vandens transporto priemonių nuleidimo vietos prie Žeimenio ežero, Šakališkės k., Kaltanėnų sen., Švenčionių r. statybos projektas
STATINIO KATEGORIJA	Nesudėtingasis statinys
STATYBOS RŪŠIS	Nauja statyba
PROJEKTAVIMO ETAPAS	Projektiniai pasiūlymai
PROJEKTO NUMERIS	22.319-1-TP
PROJEKTO DALIS	Bendroji dalis
BYLOS ŽYMUO	22.319-1-TP-PP

PRITARTA:





Švenčionių rajono savivaldybės
administracijos direktorė

Jovita Radėnienė
2022 m. 10 mėn. 07 d.

Žemės ūkio skyriaus vyriausioji specialistė

Ingrida Karkletienė

2022 m. 10 mėn. 07 d.

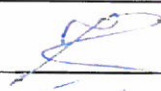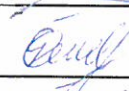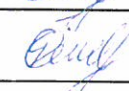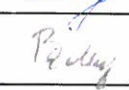Atestato Nr.	Pareigos	Vardas Pavardė	Parašas
	UAB „Maspro“ direktorius	Irmantas Alaburda	
40748	Projekto vadovas	Gytė Čeikuvienė	
37425	Projekto dalies vadovas	Gytė Čeikuvienė	
MD7101	Architekto asistentė	Edita Bičkauskaitė	

Vilnius, 2022 m.



TVIRTINU:

Švenčionių rajono savivaldybės
administracijos direktorius
Ingrida Karkevičienė

PROJEKTINIŲ PASIŪLYMŲ RENGIMO UŽDUOTIS

2022 m. lapkričio 21 d.
Švenčionys

1.	STATYTOJAS (UŽSAKOVAS): Švenčionių rajono savivaldybės administracija, Vilniaus g. 19, 18116 Švenčionys.	
2.	STATINIO PROJEKTUOTOJAS: UAB „Maspro“, kodas 303367684, Ulonų g. 5, Vilnius	
3.	INFORMACIJA APIE SUMANYTĄ PROJEKTUOTI STATINĮ:	
	Statinio projekto pavadinimas	Vandens transporto priemonių nuleidimo vietos prie Žeimenio ežero, Šakališkės k., Kaltanėnų sen., Švenčionių r. statybos projektas
	Statinio statybos rūšis	Nauja statyba
	Statinio kategorija	Nesudėtingasis
	Statinio paskirtis	Kiti inžineriniai statiniai
	Žemės sklypo duomenys Adresas: Registro Nr. Unikalus Nr. Pagrindinė tikslinė naudojimo paskirtis Žemės naudojimo būdas Žemės sklypo plotas	Šakališkės k., Kaltanėnų sen., Švenčionių r. Sklypas nesuformuotas
	Projektuojamo statinio rodikliai	
	Vandens transporto priemonių nuleidimo vieta	
	Plotas	18 m ²
	Pontoninis lieptas	
	Ilgis	19 m
4.	PROJEKTINIŲ PASIŪLYMŲ PASKIRTIS:	Išreikšti statytojo sumanytą projektuoti statinių pagrindinių sprendinių idėją; Informuoti visuomenę apie visuomenei svarbaus statinio numatomą projektavimą.
5.	PROJEKTINIŲ PASIŪLYMŲ SUDĖTIS: 5.1. Aiškinamasis raštas; 5.2. Grafinė dalis (sklypo planas);	
6.	STATYTOJO (UŽSAKOVO) PATEIKIAMAI DOKUMENTAI: Objekto vieta ortografiniame žemėlapyje.	

Užsakovas _____
(fizinis arba juridinis asmuo)Žemės ūkio skyriaus vyriausioji specialistė
Ingrida Karkevičienė
2022 m. ... mėn. ... d.
(parašas)Projektinių pasiūlymų rengėjas UAB „MASPRO“, Gytė Čeikuvienė
(projektavimo organizacija, projekto vadovas)

(parašas)

BYLOS SUDĖTIES ŽINIARAŠTIS

NR.	ŽYMĖJIMAS	LAPŲ SK.	LAIDA	PAVADINIMAS	PASTABOS	LAPŲ NR.
	TEKSTINIAI DOKUMENTAI					
1.		1	0	Titulinis lapas		1
2.	22.319-1-TP-PP.BSŽ	1	0	Bylos sudėties žiniaraštis		1
3.	22.319-1-TP-PP.AR	7	0	Aiškinamasis raštas		3
	BRĖŽINIAI					
4.	22.319-1-TP-PP.B-01	1	0	Sklypo planas		10

0	2022-10-04	Projektiniai pasiūlymai			
Laida	Išleidimo data	Laidos statusas. Keitimo priežastis (jei taikoma)			
KVAL. PATV. DOK. NR	 Įm.k.: 303367684 Ulonų g. 5, Vilnius Telefonas: +37067651299 El.paštas: info@maspro.lt		STATINIO PROJEKTO PAVADINIMAS Vandens transporto priemonių nuleidimo vietos prie Žeimenio ežero, Šakališkės k., Kaltanėnų sen., Švenčionių r. statybos projektas		
40748	PV	G. Čeikuvienė		DOKUMENTO PAVADINIMAS:	LAIDA
37425	PDV	G. Čeikuvienė		Bylos sudėties žiniaraštis	0
MD7101	Arch. asistentė	E. Bičkauskaitė			
KALBOS TRUMP. LT	STATYTOJAS IR (ARBA) UŽSAKOVAS Švenčionių rajono savivaldybė / Švenčionių rajono savivaldybės administracija			DOKUMENTO ŽYMUO 22.319-1-PP.BSŽ	LAPAS 1
					LAPŲ 1

AIŠKINAMASIS RAŠTAS

1 PAGRINDINIAI NORMATYVINIAI, KITI DOKUMENTAI, KURIAIS VADOVAUJANTIS PARENGTA PROJEKTO DALIS

1.1 Lietuvos respublikos įstatymai

- Lietuvos Respublikos statybos įstatymas (Nr. XII-2573, 2016-06-30, paskelbta TAR 2016-07-13, i. k. 2016-20300)
- Saugomų teritorijų įstatymas (Nr. IX-628, 2001-12-04, Žin., 2001, Nr. 108-3902 (2001-12-28))
- Lietuvos Respublikos aplinkos apsaugos įstatymas (statymas paskelbtas: Lietuvos aidas 1992, Nr. 20-0; Žin. 1992, Nr.5-75, i. k. 09210101STA00I-2223)
- Lietuvos Respublikos žemės įstatymas (Nr. IX-1983, 2004-01-27, Žin., 2004, Nr. 28-868 (2004-02-21))
- Lietuvos Respublikos teritorijų planavimo įstatymas (Nr. XII-407, 2013-06-27, Žin., 2013, Nr. 76-3824 (2013-07-16))
- Lietuvos Respublikos atliekų tvarkymo įstatymas (Nr. IX-1004, 2002-07-01, Žin., 2002, Nr. 72-3016 (2002-07-17))

1.2 Statybos techniniai reglamentai

- STR 1.01.02:2016 „Normatyviniai statybos techniniai dokumentai“
- STR 1.01.03:2017 „Statinių klasifikavimas“
- STR 1.01.08:2002 „Statinio statybos rūšys“

0	2022-10-04	Projektiniai pasiūlymai			
Laida	Išleidimo data	Laidos statusas. Keitimo priežastis (jei taikoma)			
KVAL. PATV. DOK. NR	 Įm.k.: 303367684 Ulonų g. 5, Vilnius Telefonas: +37067651299 El.paštas: info@maspro.lt		STATINIO PROJEKTO PAVADINIMAS Vandens transporto priemonių nuleidimo vietos prie Žeimenio ežero, Šakališkės k., Kaltanėnų sen., Švenčionių r. statybos projektas		
40748	PV	G. Čeikuvienė		DOKUMENTO PAVADINIMAS:	LAIDA
37425	PDV	G. Čeikuvienė			
MD7101	Arch.asistentė	E. Bičkauskaitė			
				Aiškinamasis raštas	0
KALBOS TRUMP.	STATYTOJAS IR (ARBA) UŽSAKOVAS		DOKUMENTO ŽYMUO		LAPAS
LT	Švenčionių rajono savivaldybė / Švenčionių rajono savivaldybės administracija		22.319-1-TP-PP.AR		LAPŲ
				1	7

- STR 1.04.04:2017 „Statinio projektavimas, projekto ekspertizė“
- STR 1.05.01:2017 „Statybą leidžiantys dokumentai. Statybos užbaigimas. Statybos sustabdymas. Savavališkos statybos padarinių šalinimas. Statybos pagal neteisėtai išduotą statybą leidžiantį dokumentą padarinių šalinimas“
- STR 1.06.01:2016 „Statybos darbai. Statinio statybos priežiūra“
- STR 1.12.06:2002 „Statinio naudojimo paskirtis ir gyvavimo trukmė“
- STR 1.12.08:2010 „Statinių techninės ir naudojimo priežiūros tvarka. Naujų nekilnojamojo turto kadastro objektų formavimo tvarka“
- STR 2.01.01(1):2005 „Esminis statinio reikalavimas. Mechaninis atsparumas ir pastovumas“
- STR 2.01.01(3):1999 „Esminiai statinio reikalavimai. Higiena, sveikata, aplinkos apsauga“
- STR 2.01.01(4):2008 „Esminiai statinio reikalavimai. Naudojimo sauga“
- STR 2.03.01:2019 „Statinių prieinamumas“
- STR 2.06.04:2014 „Gatvės ir vietinės reikšmės keliai. Bendrieji reikalavimai“

1.3 Kita

- LST 1516:1998 „Statinio projektas. Bendrieji įforminimo reikalavimai“
- Atliekų tvarkymo taisyklės. LR aplinkos ministro 2003m. gruodžio 30 d., įsakymas Nr. 722 (Žin., 2004, Nr.68-2381, su aktualiomis redakcijomis)
- Lietuvos Respublikos Aplinkos ministro 2010 m. kovo 15 d. įsakymas Nr. D1-193 „Dėl želdinių apsaugos, vykdančių statybos darbus, taisyklių patvirtinimo“
- Lietuvos Respublikos Aplinkos ministro 2014 m. balandžio 8 d. įsakymas Nr. D1-338 „Dėl aplinkosaugos sąlygų plaukiojimo vandens telkiniuose plaukiojimo priemonėmis ir vandens telkinių, kuriuose plaukiojimas tam tikromis plaukiojimo priemonėmis draudžiamas ar ribojamas, sąrašo patvirtinimo“ pakeitimo
- Lietuvos Respublikos Aplinkos ministro 2014 m. rugpjūčio 19 d. įsakymas Nr. V-586 „Dėl sanitarinių apsaugos zonų ribų nustatymo ir režimo taisyklių patvirtinimo“

1.4 Kompiuterinės programos, kuriomis vadovaujantis parengta ši dalis

Ši projekto dalis parengta naudojant tokias kompiuterines programas:

- LibreCAD;

DOKUMENTO ŽYMUO:	LAPAS	LAPŲ	LAIDA
22.319-1-TP-PP.AR	2	7	0


- OpenOffice;
- pdfSam.

2 BENDRIEJI DUOMENYS

2.1 Statinio geografinė vieta

Sklypo adresas: Šakališkės k., Kaltanėnų sen., Švenčionių r. Nuosavybės teise savininkas yra Lietuvos Respublika. Žemės patikėtinis - Nacionalinė žemės tarnyba prie Žemės ūkio ministerijos a.k. 188704927.

Projektuojamai statiniai yra Ignalinos miškų urėdijos ir Kaltanėnų girininkijos ribose, miško kvartale nr. 1179, Lietuvos Respublikos Vyriausybės nutarimais patvirtintų valstybinės reikšmės miškų plotų ribose, Lietuvos Respublikos Vyriausybės nutarimais patvirtintų miškų grupių ir pograpių ribose.

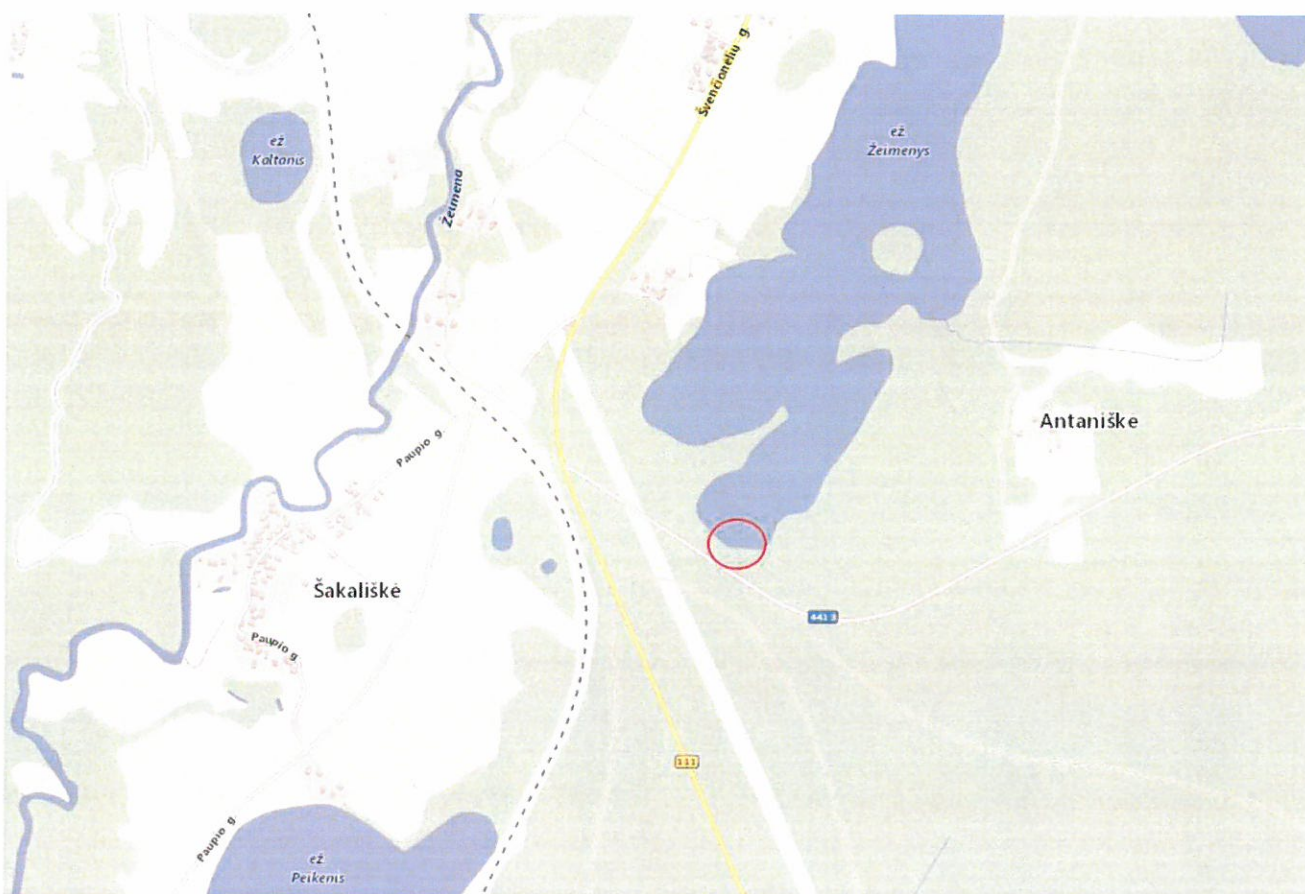

 - Objekto vieta

DOKUMENTO ŽYMUO:	LAPAS	LAPŲ	LAIDA
	3	7	0

22.319-1-TP-PP.AR

2.2 Projektuojamas statinys, statinių sąrašas

Kitos paskirties inžineriniai statiniai:

- Vandens transporto priemonių nuleidimo vieta, I gr. nesudėtingasis statinys.

Kilnojamas daiktas (gaminys):

- Pontoninis lieptas.

2.3 Ryšys su gretimu užstatymu, kultūros paveldo vertybe

Pontoninio liepto ir vandens transporto priemonių nuleidimo vieta projektuojama prie Žeimenio ežero, Šakališkės k., Kaltanėnų sen., Švenčionių r., vakarinėje Aukštaitijos nacionalinio parko dalyje (ekologinėje apsaugos prioriteto zonoje).

Gretimas užstatymas

Žeimenio ežeras išsidriekęs šiaurės–pietų kryptimi 11,2 km, plotis iki 2,1 km. Altitudė 138,3 m. Šiaurinėje dalyje yra dvi įlankos, atsišakančios rytų ir vakarų link. Ežerą supa Kaltanėnų (pietuose), Pakretuonės (rytuose), Šakarvos (šiaurėje), Obelių Rago (vakaruose), miškai. Žeimenyse yra 12 salų: pietinėje dalyje 3 salos (0,91 ha, 0,37 ha ir 0,05 ha), vidurinėje dalyje 3 salos (0,36 ha, 0,15 ha ir 0,07 ha) ir vakarinėje įlankoje 6 salos (0,57 ha, 0,55 ha, 0,24 ha, 0,22 ha, 0,05 ha ir 0,01 ha). Seklų pakrantės ruožą dengia smėlis, žvyras, dugne pakaitomis eina seklumos ir duburiai, 90 % jo paviršiaus padengta dumbliu. Pakrantės ir įlankos užžėlusios vandens augmenija.

Į Žeimenį įteka Laukupė (iš Laukojo ežero), Kretuona (iš Kretuono ežero), Baltelė (Jaurupė) (iš Ūsių ežero), pietvakariuose išteka Neries intakas Žeimena. Šiaurėje ežeras sąsiauriu (Šakarva) jungiasi su Šakarvų ežeru.

Prie Žeimenų įsikūrusios šios gyvenvietės: Šakarva, Pelekas, Kretuonėlė, Kaltanėnai, Ožkiniai, Obelių Ragas, Pažeimenys, Padumblys, Senieji Bajorai, Naujieji Bajorai. Aplink ežerą yra poilsiaviečių ir stovyklaviečių, baidarių nuomos punktas.

Susisiekimas

Pietvakarine pakrante eina kelias **111 Utena–Kaltanėnai–Švenčionys**, į kurį įsijungia kelias **4413 Šakališkė–Murmos**, vakarine ir šiaurine – kelias **114 Molėtai–Kaltanėnai–Ignalina**. Šiauriniu krantu eina riba su Ignalinos rajonu.

DOKUMENTO ŽYMUO:	LAPAS	LAPŲ	LAIDA
22.319-1-TP-PP.AR	4	7	0


Kultūros paveldas

Pontoninio liepto ir vandens transporto priemonių nuleidimo vieta priklauso kultūros paveldo teritorijos - Kaltinėnų, Degutinės pilkapyno (kodas 3421)., nacionalinės reikšmės, vizualinės apsaugos pozoniui.

Kaltanėnų, Degutinės pilkapyno vertingosios savybės: 7.1.3.4. žemės ir jos paviršiaus elementai - reljefas (Žeimenio ež. PV kranto nežymi lėkšta pakiluma; apaugusi medžiais ir krūmais, ją ŠV-PR kryptimi kerta kelias, o ŠŠV-PPR kryptimi aukštos įtampos elektros linija; TRP; -; 2011 m.); sampilai (du smėlio sampilai, išsidėstę beveik ŠV-PR kryptimi maždaug 70-75 m atstumu vienas nuo kito: šiaurės vakarinis sampilas 23x19 m dydžio, pailgas ŠV-PR kryptimi iki 1,8 m aukščio, žemo suploto pusrutulio formos, kiek paplokščiu viršumi, pietrytinis - 17 m skersmens ir apie 1,3 m aukščio, taip pat žemo suploto pusrutulio formos, paplokščiu viršumi; šiaurės vakarinis pilkapis deformuotas, viršuje matyti kelios senos duobės, jo ŠV ir PR šonai nuskleisti, R šonas iškasinėtas duobių, pietrytinis sampilas kiek nuskleistas PPV kryptimi, iškasinėtu viršumi, abu pilkapiai apaugę pavieniais medžiais, 2000 ir 2002 m. buvo ištirti kiti du sampilai, bendras ištirtas 350,75 m² plotas; FF Nr. 1-2; 2011 m.); sampilus juosiantys grioviai ar duobės bei jų liekanos (šiaurės vakarinio pilkapio ŠV pašlaitėje yra maždaug 4-5 m pločio ir 0,6 m gylio griovys; grioviai iš dalies ar visiškai užslinkę; FF Nr. 1; 2011 m.); kapai (griautiniai ir degintiniai mirusiųjų kapai su įkapėmis ar be jų; -; -; 2002 m.).

Kiek toliau nuo projektuojamų statinių yra Kaltanėnų žydų žudynių vieta ir kapas II (kodas 38912).

DOKUMENTO ŽYMUO:	LAPAS	LAPŲ	LAIDA
22.319-1-TP-PP.AR	5	7	0

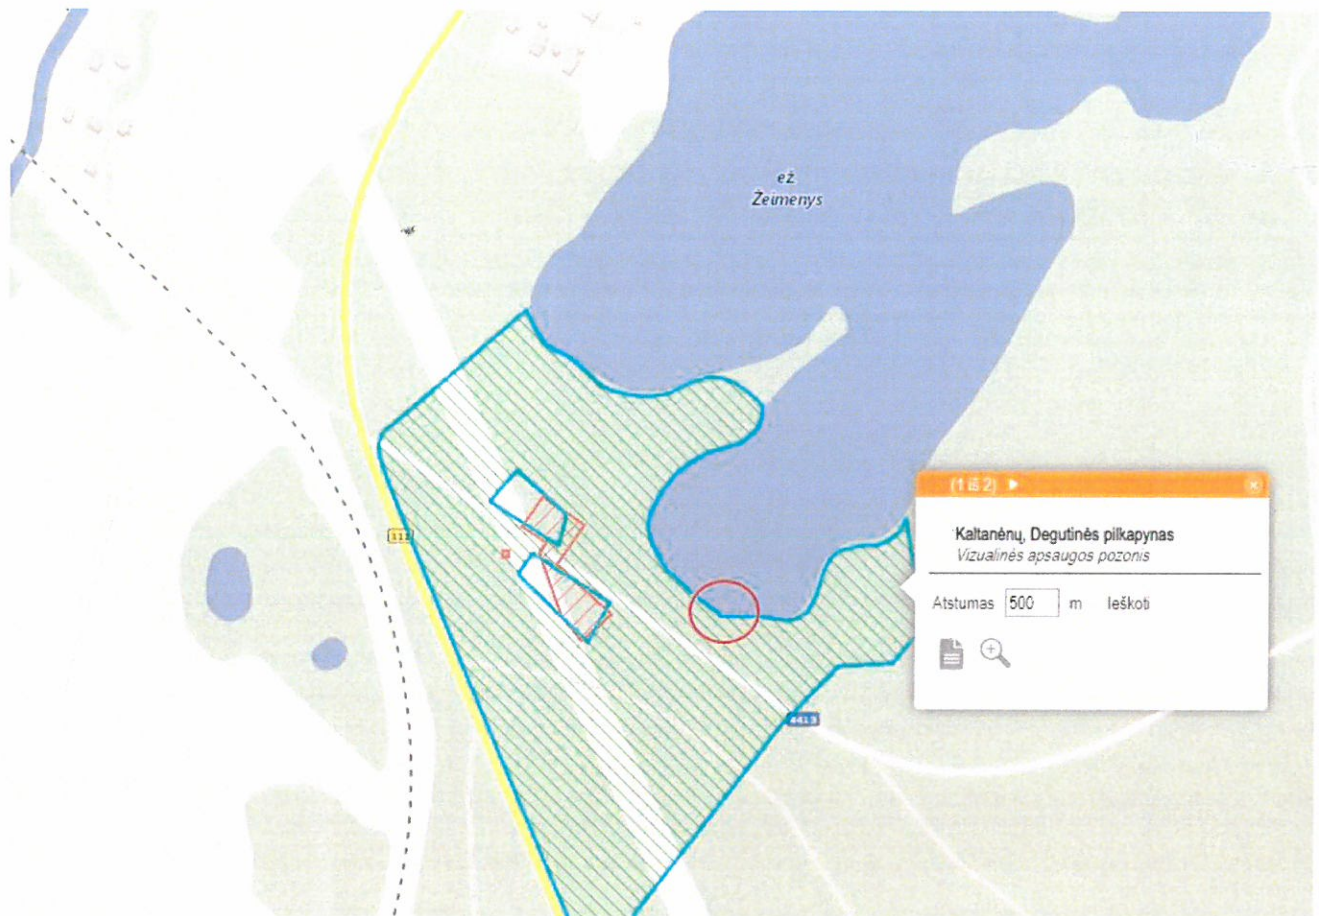

-  - Objekto vieta;
-  - Kultūros paveldo teritorija (Kaltanėnų, Degutinės pilkapynas (kodas 3421));
-  - Vizualinės apsaugos pozonis (Kaltanėnų, Degutinės pilkapynas).

Saugomos teritorijos

Projektuojama Vandens transporto priemonių nuleidimo vieta patenka Aukštaitijos nacionalinio parko vakarinėje dalyje (Natura 2000), ekologinės apsaugos prioriteto zonoje.

Projektiniai sprendiniai

Vandens transporto priemonių nuleidimo vieta projektuojama prie Žeimenio ežero, Šakališkės k., Kaltanėnų sen., Švenčionių r.

Esamo medinio tiltelio vietoje numatoma įrengti valtims pritaikytą nuleidimo vietą, bei pontoninį lieptą su medine apdaila, bei vieta valčių švartavimuisi. Esamas tiltelis demontuojamas.

DOKUMENTO ŽYMUO:	LAPAS	LAPŲ	LAIDA
	6	7	0

22.319-1-TP-PP.AR

Planuojama įrengti aikštelę valčių nuleidimui iš gelžbetoninių kelio plokščių. Plokštės montuojasi ant monolitinio pamato, kitas plokščių galas guldomas į vandenį, nuleidžiant ant dugno. Esamas krantas lėkštinamas. Vandens transporto priemonių nuleidimo vieta įrengiama iš šlaitų tvirtinimo plokščių 3000x1500x100mm (4vnt.). Projektuojamo įrenginio ilgis 6 m, plotis 3 m, konstrukcijos kraštai sutvirtinami akmenų metiniu.


Įrengiamas pontoninis lieptas, kuris susideda iš priėjimo lieptelio, pagrindinės pontoninės platformos, platformos keliamoji galia ne mažiau - 1,1 kN/m². Visos konstrukcijos naudojamos metalinės dalys cinkuotos, mediena impregnuota vakuuminiu būdu. Pontoninis lieptas patikimai inkaruojamas. Prie pantoninės platformos numatomi švartavimosi žiedai. Pontoninis priėjimo lieptas prie stacionarios krantinės ir tarpusavyje (priėjimo – lieptas ir platforma) tvirtinami lanksčiomis jungtimis.

Privažiavimui prie valčių nuleidimo vietos ir apsisukimui padidinama esama žvyro dangos aikštelė. Į aikštelės zoną patenkantys medžiai šalinami (3 vnt).

Numatoma esamų pakrantės krūmų pašalinimas, šienavimas, mechaninis kelmų rovimas ir išvežimas. Dėl sąnašų ežero dugne numatytas ežero dugno valymas.

DOKUMENTO ŽYMUO:	LAPAS	LAPŲ	LAIDA
22.319-1-TP-PP.AR	7	7	0

Situacijos išdėstymo schema

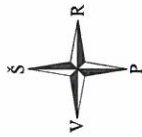


SUTARTINIAI ŽYMĖJIMAI	
	PROJEKTUOJAMAS PANTONINIS LIEPTAS
	PROJEKTUOJAMA VALČIŲ NULEIDIMO VIETA
	IVAŽIAVIMAI/ŠVAŽIAVIMAI
	PROJEKTUOJAMA ŽYVRO DANGA
	PROJEKTUOJAMAS AKMENŲ METINYS
	ŠALINAMI MEDŽIAI
	DEMONTUOJAMAS ESAMAS TILTĖLIS
	ESAMA ŽYVRO DANGA
	PROJEKTUOJAMI KELIO ŽENKLAI

Projektuojamas
pantonninis lieptas

Demontuojamas esamas
medinis tiltėlis

Projektuojama valčių
nuleidimo vieta

ež. Žeimenys

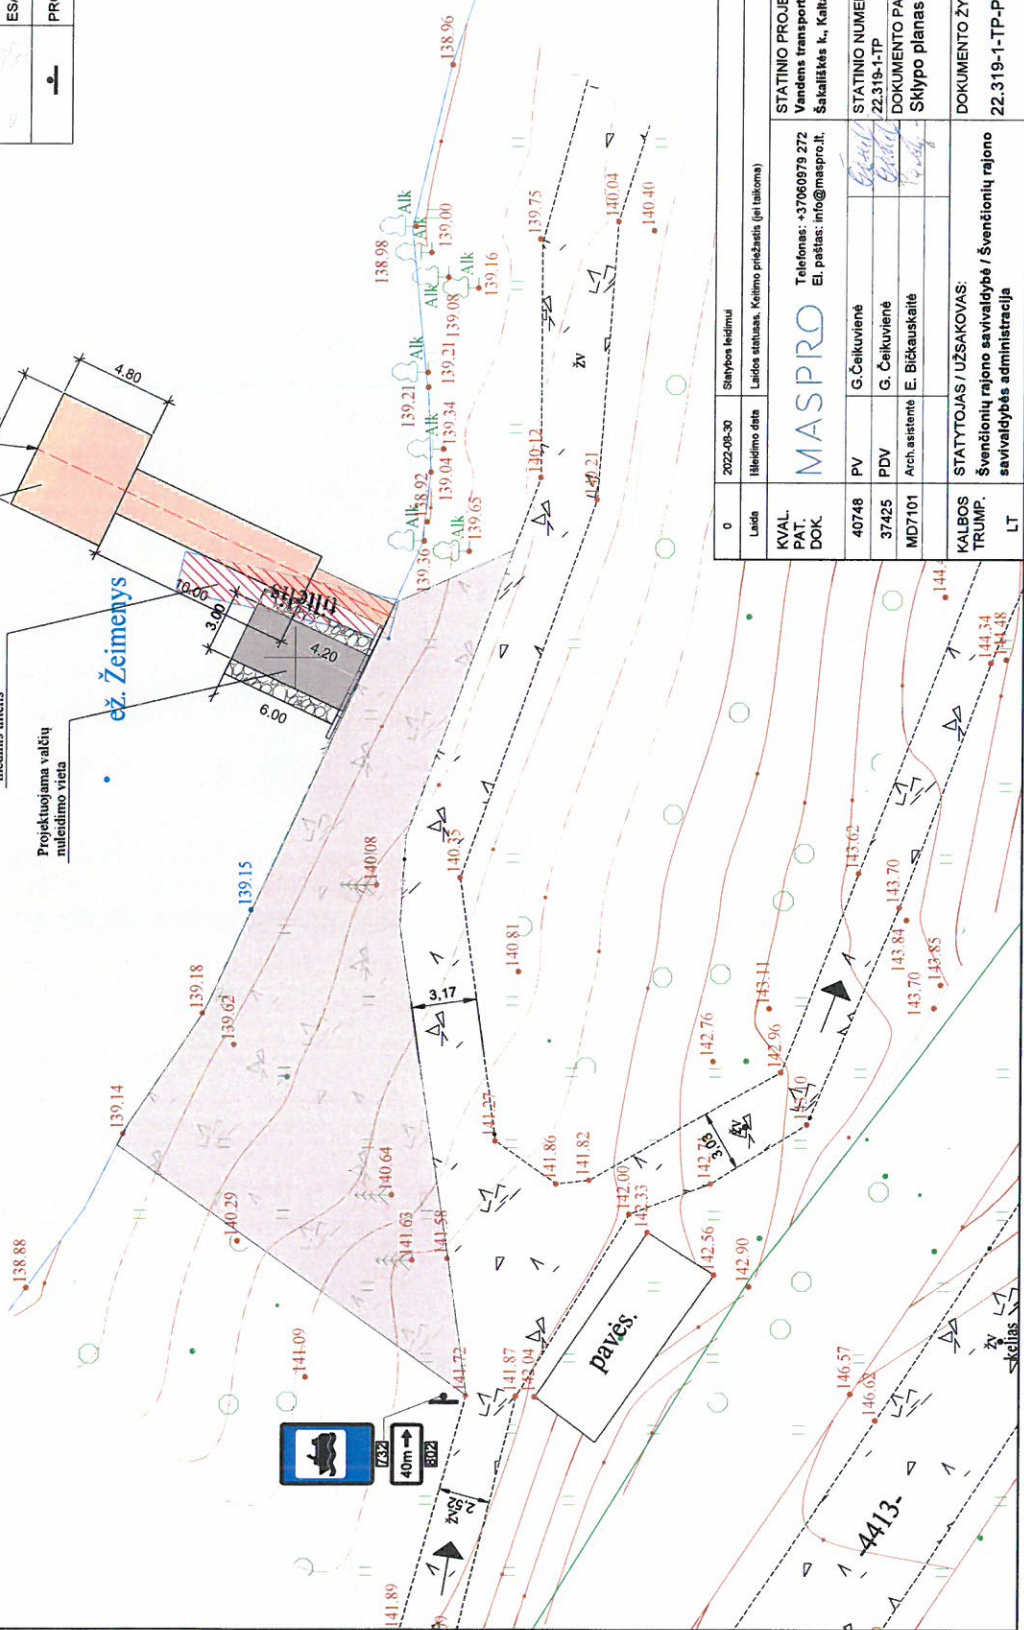

0	2022-08-30	Statybos leidimui	Statybos leidimo data	Statybos leidimo pildymas (jei taikoma)
Laida				
KVAL.				
PAT.				
DOK.				
40748	PV	G. Čekuvienė		
37425	PDV	G. Čekuvienė		
MD7101	Arch. asistentė	E. Bickauskaitė		
KALBOS				
TRUMP.				
LT				
STATINIO PROJEKTO PAVADINIMAS: Vandens transporto priemonių nuleidimo vietos prie Žeimenio ežero, Šatalikės k., Kaitanėnų sen., Švenčionių r. statybos projektas				
STATINIO NUMERIS IR PAVADINIMAS: 22.319-1-TP				
DOKUMENTO PAVADINIMAS: Sklypo planas				
DOKUMENTO ŽYMIO: 22.319-1-TP-PP-B-01				
M 1:250				
Lapai				
1				
1				