

PRJEKTO PAVADINIMAS

STATYBOS ADRESAS

KOMPLEKSAS:

STATINIO KATEGORIJA

PROJEKTO LAIDA

STATYBOS RŪŠIS

PROJEKTO Nr.

ETAPAS

UŽSAKOVAS:

ŠODO PASTATO (unik.Nr.4400-5818-5030) ALYVŲ g.1
ŠVENČIONIŲ m. REKONSTRAVIMO, KEIČIANT PASKIRTĮ
Į GYVENAMOSIOS PASKIRTIES (VIENO BUTO)
PASTATŲ PROJEKTAS

ŠVENČIONIŲ r.sav.,ŠVENČIONIŲ m. ALYVŲ g. 1
žemės sklypo kadastr.Nr.8680/0001: 1

ŠP-22- PP-646

NEYPATINGASIS


LAIDA 0

REKONSTRAVIMAS, KEIČIANT PASKIRTĮ

ŠP-22- PP-646

PROJEKTINIAI PASIŪLYMAI

V.D., I.R.-D.

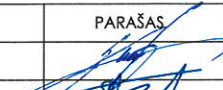PAREIGOS	VARDAS, PAVARDĖ	PARAŠAS	ATESTATO Nr.
PV	NIJOLĖ STANKEVIČIENĖ		38014
PDV	TOMAS SAVUKYNAS		A1849
ARCHITEKTĖ	VILIJA MALIAVKAITĖ		MD Nr.012879



SAVIVALDYBĖS ĮMONĖ "ŠVENČIONIŲ PLANAS"

Įmonės kodas 178997346

VILNIAUS 19, LT-18116 ŠVENČIONYS tel.: (8-387)66387, fax.:(8-387)66387

el.p.:svencioniuplanas@svencionys.lt.

**SODO PASTATO (unik.Nr. 4400-5818-5030) ALYVŲ g.1, ŠVENČIONIŲ m.
REKONSTRAVIMO, KEIČIANT PASKIRTĮ Į GYVENAMOSIOS PASKIRTIES
(VIEŲO BUTO) PASTATĄ, PROJEKTINIAI PASIŲLYMAI**

ŠP -22 -PP- 646

2022m

Eil.Nr.	Pavadinimas	Lapų sk.	Puslapis
Projektiniai pasiŲlymai			
1.	PROJEKTO DOKUMENTŲ SUDIETIES SĄRAŠAS	1	2
2.	AIŠKINAMASIS RAŠTAS	4	3-7
3.	SKLYPO SUTVARKYMO PLANAS M1:500	1	8
4.	PIRMO AUKŠTO PLANAS M :100	1	9
5.	FASADAI, PJŲVIS M : 100	3	10-12
Kiti dokumentai			
6.	SPECIALIEJI ARCITEKTŲROS REIKALAVIMAI	4	13-16
7.	PROJEKTINIŲ PASIŲLYMŲ UŲDUOTIS	2	17-18
7.	NEKILNOJAMOJO TURTO REGISTRO CENTRINIO DUOMENŲ BANKO IŠRAŠAS.	2	19-20
8.	ŲEMĖS SKLYPO KADASTRINIŲ MATAVIMŲ PLANAS M 1:500	2	21-22
9.	KADASTRINIŲ MATAVIMŲ BYLOS KOPIJA	21	23-42
10.	KAIMYNŲ SUTIKIMAI SU SKLYPO SCHEMA	3	43-45
11	PROJEKTO VADOVO KVALIFIKACIJOS ATESTATAS	1	46

 Savivaldybės įmonė „ ŠVENČIONIŲ PLANAS “ Įmonės kodas 178997346 Vilniaus 19. LT-18116 Švenčionys tel.: (8-387)66387 El.p.: svencioniuplanas@svencionys.lt					Projekto pavadinimas Sodo pastato (unik.Nr.4400-5818-5030) Alyvų g.1, Švenčionių m. rekonstravimo, keičiant paskirtį į gyvenamosios paskirties, projektiniai pasiŲlymai	
					Ųymuo:	ŠP-22-PP-646
						Etapas PP
38014	PV	N.Stankevičienė		2022	Dokumento pavadinimas: Projektiniai pasiŲlymai Dokumentų sudėtis	Laida
BK002759	PDV	N.Stankevičienė		2022		
					UŲsakovai: V.D. ir I.R.-D.	Lapas

AIŠKINAMASIS RAŠTAS
PAGRINDINIAI ĮSTATYMAI, KURIŲ PRIVALU LAIKYTI

STR 1.05.01:2017 „Statybą leidžiantys dokumentai. Statybos užbaigimas. Statybos sustabdymas. Savavališkos statybos padarinių šalinimas. Statybos pagal teisėtai išduotą statybą leidžiantį dokumentą padarinių šalinimas.;

STR 1.06.01:2016 „Statybos darbai. Statinio statybos priežiūra“;

STR 1.04.04:2017 „Statinio projektavimas, projekto ekspertizė“;

STR 1.01.03:2017 „Statinių klasifikavimas“;

STR 2.02.09:2005 „Vienbučiai ir dvibučiai gyvenamieji pastatai“

STR 2.01.01(3):1999 Esminiai statinio reikalavimai. Higiena, sveikata, aplinkos apsauga;

STR 2.01.01(2):1999 Esminiai statinio reikalavimai. Gaisrinė sauga.

Gaisrinė saugos pagrindiniai reikalavimai. Priešgaisrinės apsaugos ir gelbėjimo departamento prie Vidaus reikalų ministerijos direktoriaus 2011 - 02 - 21 d. įsakymu Nr. 1-6

Gaisro aptikimo ir signalizavimo sistemų projektavimo ir įrengimo taisyklės. Priešgaisrinės apsaugos ir gelbėjimo departamento prie Vidaus reikalų ministerijos direktoriaus 2009 –12-29 d. įsakymu Nr. 1-410;

HN 33:2011 „Triukšmo ribiniai dydžiai gyvenamuosiuose namuose ir visuomeninės paskirties pastatuose bei jų aplinkoje“.

HN 42:2009 „Gyvenamųjų ir visuomeninių pastatų mikroklimatas“

BENDRIEJI DUOMENYS

Projekto pavadinimas: Sodo pastato (unik.Nr.4400-5818-5030)Alyvų g.1, Švenčionių m. rekonstravimo , keičiant paskirtį į gyvenamosios paskirties (vieno buto) pastatą projektiniai pasiūlymai

Būsima pastato naudojimo paskirtis.

Gyvenamoji (6.1) vieno buto-skirto gyventi vienai šeimai;

Statybos vieta

Alyvų g. 1, Švenčionių m. (žemės sklypo kadastr. Nr. 8680/0001: 1)

Statinio kategorija.

Statinsys priskiriamas neypatingos kategorijos statiniams (STR 1.01.03:2017):

Statybos rūšis.

Rekonstravimas

Projektinių pasiūlymų paskirtis

Informuoti visuomenę apie sodo namo rekonstravimo, keičiant paskirtį į vienbučio gyvenamojo namo pastatą , numatomą projektavimą

Statytojai(užsakovai)

V.D. ir I.R.-D.

Projektuotojas

SI "Švenčionių planas" į/k 178997346, reg. Nr.019986, išduotas 2004 11 16d. adresas: Vilniaus g.19, Švenčionys, tel Nr.8 387 66387, duomenys kaupiami ir saugomi VI Registro centre.

Žemės sklypo plotas kuriame planuojami projektavimo darbai- 1268 m². Planuojamai teritorijai nėra parengtas detalusis planas, todėl numatoma vadovautis galiojančiu Švenčionių rajono teritorijos bendrojo planu ir patvirtinta Švenčionių rajono savivaldybės administracijos projektinių pasiūlymų rengimo užduotimi.

Žemės sklypas Alyvų g. Nr 1, Švenčionių m., suformuotas, atliekant kadastrinius matavimus. Žemės sklypo kadastr. Nr.8680/0001: 1.



Alyvų g.1, Švenčionių m.

Pav. Nr.1 Ištrauka iš Švenčionių r. sav. žemės sklypų išdėstymo schemos.

Sklypas yra Švenčionių sodo bendrijos „Pušynėlis“ teritorijoje.



Alyvų g.1, Švenčionių m.

Pagrindinė žemės sklypo naudojimo paskirtis- kita (sodo)

Žemės sklype esantys statiniai:

1. Sodo namas (unik.Nr.4400-5818-5030) 1S1/p;

Specialiųjų žemės naudojimo sąlygų : nėra

Nuosavybės teisė:

Remiantis VĮ „Registro centro išrašu Nr. 86/1 žemės sklypas ir sodo namo nuosavybės teise priklauso V.D. ir I.R.-D.

Projektinių pasiūlymų sprendiniai

Esamos situacijos aprašymas:

Žemės sklypas (Alyvų g.1) yra Švenčionių miesto sodo bendrijos „Pušynėlis“, teritorijoje, šalia sodo bendrijos tvoros. Žemės sklype yra plytų mūro, dvišlaičiu stogu, 7.37 m. ilgio ir 5.69 m. pločio sodo namas. Prie sodo namo yra 75 m² ploto medinių lentų dangos atvira terasa. Sklypo teritorijos reljefas žemėja link įvažiavimo, į pietų pusę. Įvažiavimas į sklypą paliekamas esamas, iš Alyvų gatvės.

Projektavimo etapai:

Planuojami projektavimo etapai: bus rengiami projektiniai pasiūlymai ir techninis darbo projektas.

Planavimo principai, koncepcija, architektūra:

Sodo namo rekonstravimo, keičiant naudojimo paskirtį šį gyvenamąjį. Projekte numatomi du tūriai. Pirmas tūris- esamas sodo namas, antras tūris- projektuojamas 10.50 m. ilgio ir 8.85 m. pločio priestatas. Užsakovai pateikė savo pageidavimą ir prašymą išlaikyti esamą sodo namą ir esamą terasą neliestą. Projektuojamas priestatas savo stogo nuolydžiui, forma, fasadų sprendiniais derinamas prie esamo sodo namo. Priestatas projektuojamas prie šiaurinės sodo namo sienos, kurioje yra durų anga. Būsimas priestatas tinka prie aplinkinio konteksto, bei charakteringai jį papildo. Sklypo reljefas su savo paviršiniais nuolydžiais išlaikomas natūralus, tvarkomas minimaliai tik projektuojamo priestato vietoje. Projektuojamo priestato nulinis lygis taikomas prie sodo namo grindų ir terasos lygio. Planuojamas priestatas- vieno aukšto, dvišlaičiu stogu. Priestato stogo nuolydis projektuojamos lygiagrečius esamo sodo namo stogo nuolydžiui. Sienų apdailai planuojama šviesiai dažyto armuoto tinko apdaila, stogas- tamsiai ruda profiliuota skarda. Spalvos parenkamos natūralios, artimos gamtiniam kraštovaizdžiui.

Projektuojamame priestate numatomi trys kambariai, sanitarinis mazgas, veranda. Bendrą poilsio erdvę (virtuvės zoną su svetaine), numatoma įrengti buvusiose sodo namo patalpose. Iš bendros poilsio erdvės numatomos dvivėrės stiklinės durys į esamą atvirą terasą.

Statinio techniniai ir paskirties rodikliai

Eil. Nr.	Rodiklio pavadinimas	Mato vienetas	Kiekis
1.	Paskirties rodikliai (butų skaičius)	vnt.	1
2.	Pastato bendrasis plotas*:	m ²	127,67
	Rūsio plotas	m ²	8,0
	pastogės plotas	m ²	-
3.	Pastato naudingasis plotas*	m ²	119,67
4.	Pastato tūris*	m ³	550,0
5.	Aukštų skaičius*	vnt.	1a.
6.	Pastato aukštis*	m	7,0 m
7.	Butų skaičius (gyvenamajame name), iš jų:	vnt.	1
	1 kambario	vnt.	-
	2 ir daugiau kambarių	vnt.	1
8.	Energetinio naudingumo klasė		B
9.	Pastato (patalpų) akustinio komforto sąlygų klasė		C
10.	Statinio atsparumo ugniai laipsnis		II

Automobilių ir dviračių stovėjimo vietų poreikio nustatymas

Vadovaujantis STR 2.06.04:2014 „Gatvės ir vietinės reikšmės keliai. Bendrieji reikalavimai.“ (30-a lentelė) sklypo ribose numatomos 2 automobilių stovėjimo vietos:

Eil. Nr.	Pastatų	Minimalus stovėjimo vietų skaičius
1.	Gyvenamosios paskirties pastatai	
1.1.	Gyvenamosios paskirties (vieno buto) pastatai** (naudingas plotas 119,676 m ²)	Pastatui, kurio naudingasis plotas didesnis kaip 70 m ² , bet neviršija 140 m ² – 2 vietos;

Kambariai

(Ne bendro naudojimo) Bendras kiekis

Kambarių kiekis (vnt.) 3

Planuojamo pastato pirmame aukšte numatomi svetainė su virtuvės zona, sanitarinis mazgas, trys kambariai, boilerinė, koridorius, veranda.

Susisiekimo ir inžinerinių tinklų sprendiniai:

Ivažiavimas į sklypą esamas.

Vanduo planuojamas iš esamo artezinio vandens gręžinio.

Nuotekų linija iš projektuojamo gyvenamojo namo projektuojamos į anksčiau suprojektuotą sodo bendrojoje magistralinę nuotekų liniją.

Pastato laikančiosios konstrukcijos, išorinės atitvaros

Pastato energetinio naudingumo klasė B

Gyvenamojo namo sprendiniai:

Pamatai- gręžtiniai betoniniai poliai, su rostverku;

Išorinės sienos- blokelių mūras su šilumos izoliacija;

Vidaus laikančios sienos- blokelių mūras ;

Vidaus pertvaros-; blokelių mūras arba metalinio profilio su garso izoliacija ir gipskartonio apdaila

Stogas- dvišlaitis, medinių konstrukcijų su termoizoliacija tarp gegnių virš verandos.

Lietaus vandens nuvedimas- išorinis.


Sklypo sutvarkymas ir apželdinimas

Rekonstruojamas pastatas organiškai įliejama į kraštovaizdį, išnaudojami reljefo ypatumai ir nuolydžiai.

Projektuojamo pastato pozicija sklype parenkama taip, kad žvyro dangos būtų įrenginėjama tik tiek, kiek reikalinga minimaliai aptarnauti pastatui. Siekiant išsaugoti natūralų kraštovaizdį didžioji dalis teritorijos išlieka veja. Sklypas aptvertas ažūrine tvora.

Sklypo techniniai rodikliai


Eil. Nr.	Rodiklio pavadinimas	Mato vienetas	Kiekis
1.	Sklypo plotas	m ²	1268
2.	Sklypo užstatymo plotas	m ²	229
3.	Sklypo užstatymo tankumas	%	24
4.	Sklypo užstatymo intensyvumas	%	15
5.	Apželdintas plotas	m ² (%)	800
6.	Dangų plotas	m ² (%)	90
7.	Automobilių stovėjimo vietos	vnt.	2

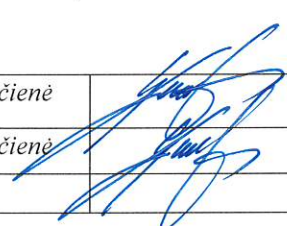 Savivaldybės įmonė „ŠVENČIONIŲ PLANAS“ Įmonės kodas 178997346 Vilniaus 19. LT-18116 Švenčionys tel.: (8-387)66387 El.p.: svencioniuplanas@svencionys.lt					<i>Projekto pavadinimai :¹</i> Sodo pastato (umik.Nr.4400-5818-5030) Alyvų g.1, Švenčionių m. rekonstravimo, keičiant paskirtį į gyvenamosios paskirties, projektiniai pasiūlymai <i>Žymuo:</i> ŠP-22-PP-646		Etapas PP
38014	PV	N.Stankevičienė		2022	<i>Dokumento pavadinimas:</i> Projektiniai pasiūlymai Dokumentų sudėtis	Laida	
BK002759	PDV	N.Stankevičienė		2022			
					<i>Užsakovai: V.D.ir I.R.-D.</i>	Lapas	

SITUACIJOS SCHEMA



Rekonstruojamas pastatas

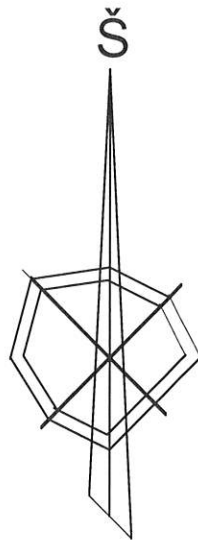

636900
6112450

STATINIO KAMPŲ KOORDINAČIŲ ŽINIARAŠTIS
Koordinačių sistema : LKS 94

Tasko Nr.	Kodas	X	Y
1	N	6112488.46	636938.09
2	N	6112483.26	636945.25
3	N	6112481.44	636947.33
4	N	6112474.97	636939.08
5	N	6112474.77	636939.08
6	N	6112476.62	636936.53
7	N	6112470.87	636932.38
8	N	6112474.19	636927.77
9	N	6112479.98	636931.92

	iki rekonstrukcijos	Gyvenamas namas
PASTATO AUKŠTŲ SKAIČIUS	1a.	1a.
STATINIO AUKŠTIS	4.55 m.	7.00 m.
BENDRASIS PLOTAS	36.45 m ²	127.67 m ²
UŽSTATYMO PLOTAS	40.00 m ²	228.00 m ²
STATYBINIS TŪRIS	155.00 m ³	550.00 m ³
Kitų sklype esančių statinių užstatymo plotas	74.00m ²	
SKLYPO PLOTAS	1268	
SKLYPO UŽSTATYMO TANKIS	24.0 %	
UŽSTATYMO INTENSIVUMAS	15.0 %	

EKSPLIKACIJA:

Eil. Nr.	Statinio pavadinimas	Pastabos
1.	SODO NAMAS (unik.Nr.4400-5818-5030	Rekonstruojamas
2	PAGALBINIO ŪKIO PASTATAS (pirtis, I gr.)	Statomas
3	PAGALBINIO ŪKIO PASTATAS (I gr.nesudėtingas)	Statomas
4.	ARTEZINIS GRĘŽINYS VANDENIUI	Esamas
5.		

SUTARTINIAI PAŽYMĖJIMAI:

- Projektuojamas priestatas
- Esamas sodo namas (unik.Nr.4400-5818-5030)
- Statomi 1 gr. nesudėtingi statiniai
- Žvyro danga
- Buitinių atliekų konteinerio vieta
- Esama vandentiekio linija PE vamzd.d-32
- Projektuojama nuotekų linija PVC vamzd. d-110
- Suprojektuota magistralinė nuotekų linija
- Žemės sklypo riba
- Nuotekų linijos apsaugos zona po 2.50 m. nuo vamzdžio

Laida		Data		Keitimų pavadinimas (Priežastis)		
		SAVIVALDYBĖS ĮMONĖ "ŠVENČIONIŲ PLANAS"		Projekto pavadinimas : SODO NAMO (unik.Nr. 4400-5818-5030) ALYVŲ g.1,ŠVENČIONIŲ, m. REKONSTRAVIMO, KEIČIANT PASKIRTĮ Į GYVENAMOSIOS PASKIRTIES (VIENO BUTO) PASTATĄ PROJEKTTINII PASIŪLYMAI		
VILNIAUS 19, LT-18116 ŠVENČIONYS tel.:(8-387)66387, fax.:(8-387)66387 el.p.:svencioniuplanas@svencionys.lt.						
	Pareigos	Vardas,pavardė	Parašas	Data	Brėžinio pavadinimas: SKLYPO (SUTVARKYMO) PLANAS M1:500	
38014	PV	N.Stankevičienė				
BK Nr.002759	PDV	N.Stankevičienė				
MD Nr.012879	Achitektė	V.Maliavkaitė		2022		
LT	UŽSAKOVAS: V.D. ir I.R.-D		Projekto žymuo: ŠP -22 - PP - 646		LAPAS	LAPŲ
						


PIRMO AUKŠTO PLANAS

PATALPŲ EKSPLIKACIJA

POZ. NR.	PATALPOS PAVADINIMAS	PLOTAS (m²)
1-1	TAMBŪRAS	5.70
1-2	KAMBARYS SU VIRTUVĖS ZONA	28.45
1-3	KORIDORIUS	12.49
1-4	BOILERINĖ	3.53
1-5	SANITARINIS MAZGAS	6.84
1-6	KAMBARYS	11.40
1-7	KAMBARYS	16.53
1-8	KAMBARYS	12.73
1-9	VERANDA	22.00
Bendras 1-o aukšto plotas		119,67 m²


SUTARTINIAI PAŽYMĖJIMAI

	ESAMOS PLYTŲ MŪRO SIENOS
	PROJEKTUOJAMOS BLOKELIŲ MŪRO SU TERMOIZOLIACIJOS (NEOPORO) SLUOKSNIU, ARMUOTO DEKORATYVINO TINKO APDAILA IŠORĖS SIENOS (detalė 01)
	UŽTAISOMOS ESAMOS ANGOS
	ĮRENGIAMOS NAUJOS ANGOS
	ESAMA MEDINIŲ LENTŲ TERASA

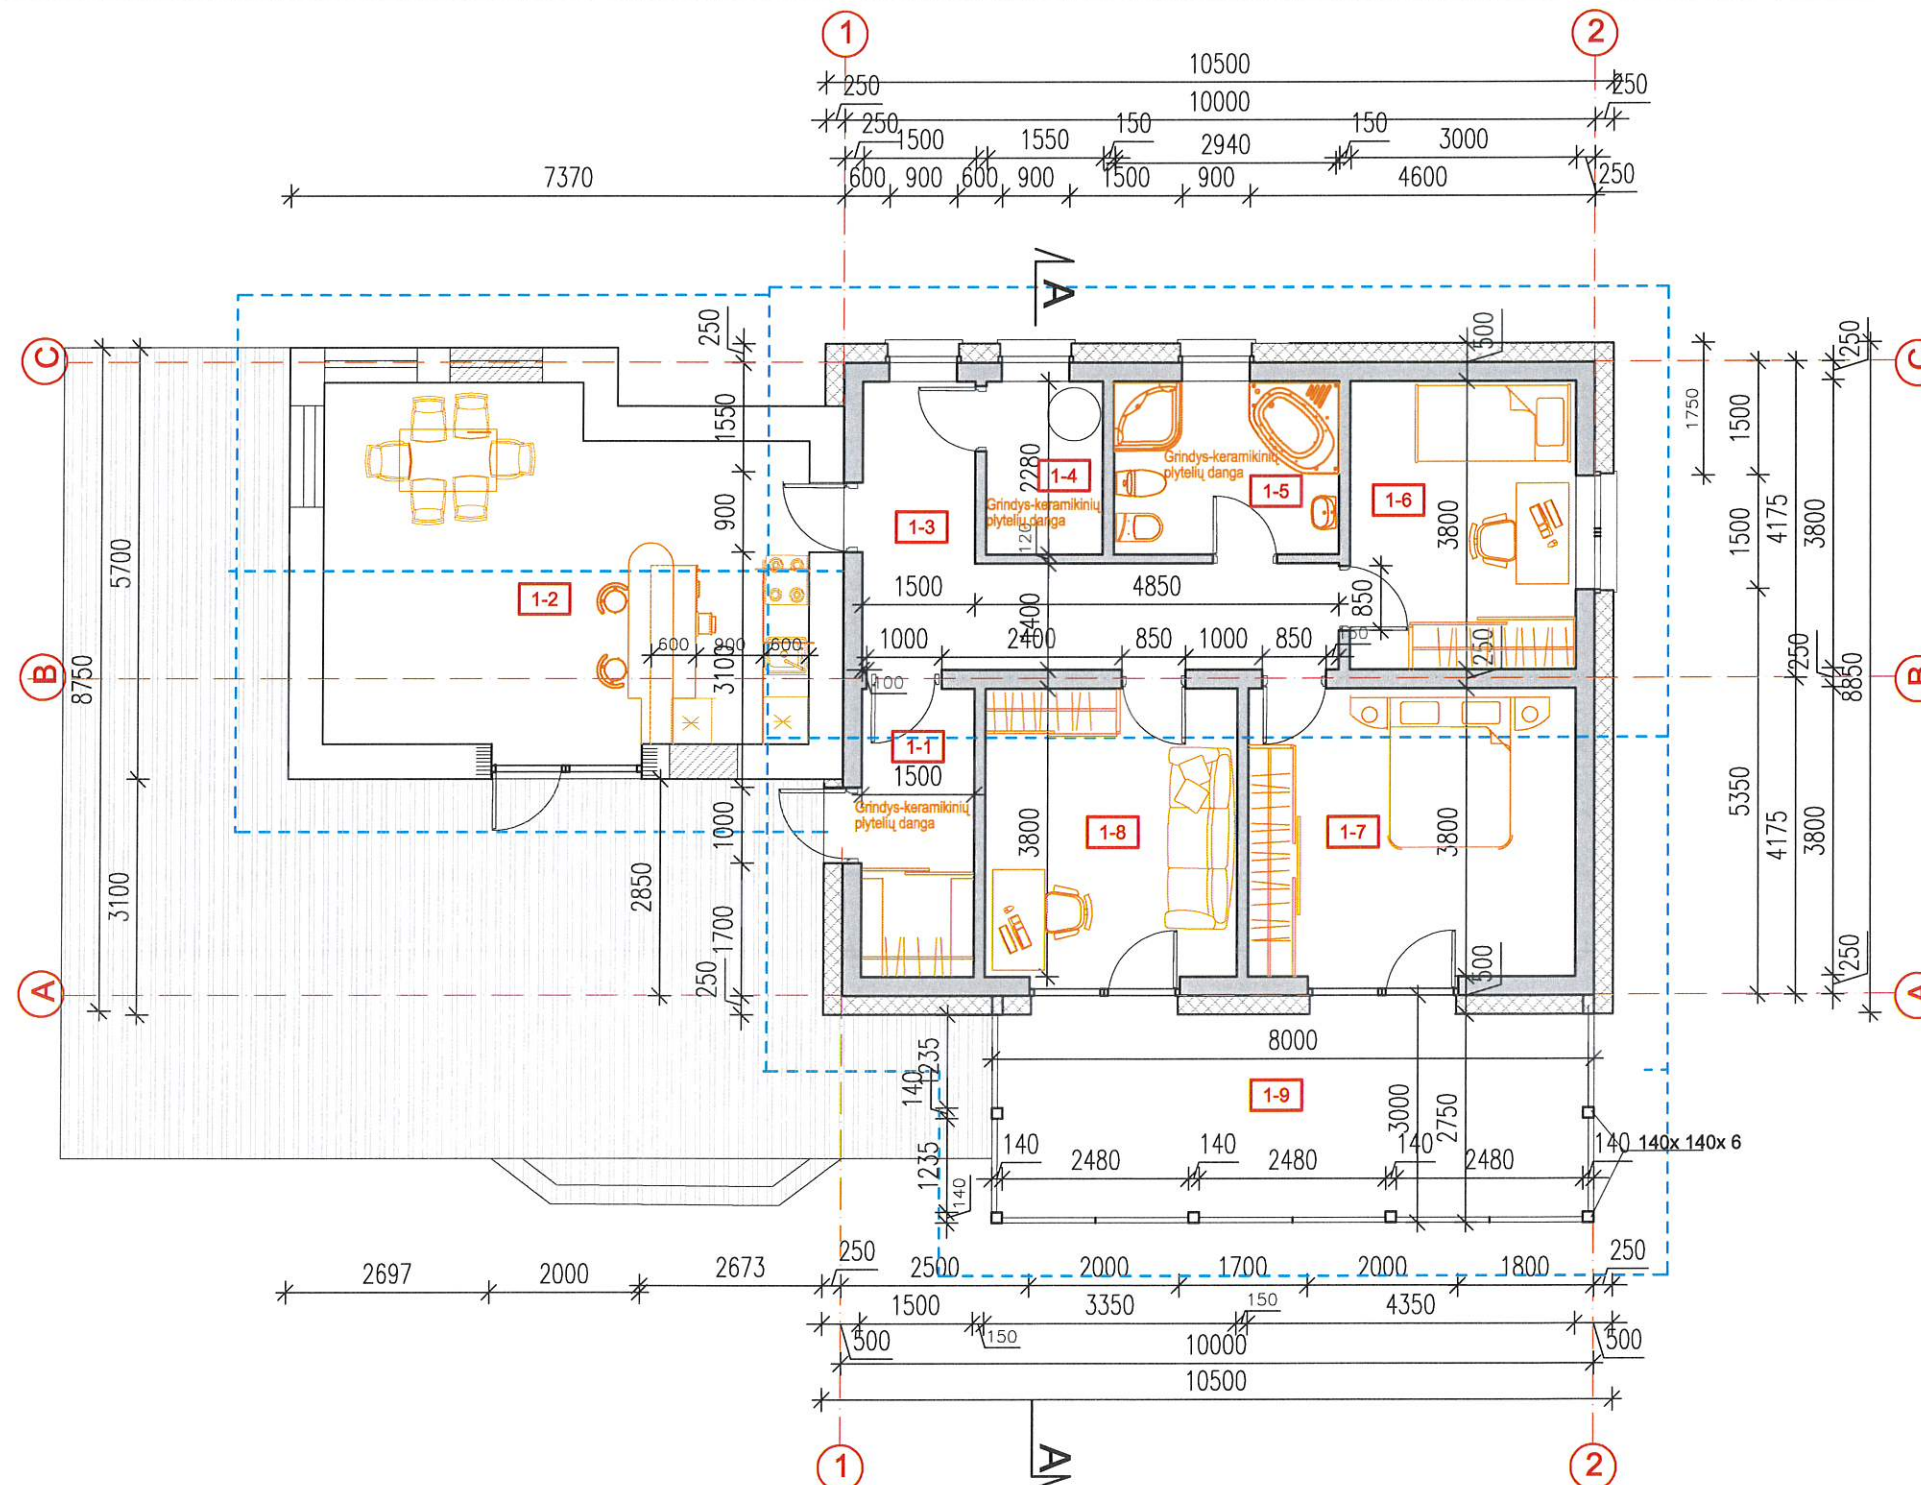


Laida	Data	Keitimų pavadinimas (Priežastis)	Projekto pavadinimas : SODO PASTATO (unik.Nr. 4400-5818-5030) ŠVENČIONIŲ m. ALYVŲ g.1 REKONSTRAVIMO , KEIČIANT PASKIRTĮ Į GYVENAMOSIOS PASKIRTIES (VIENO BUTO) PASTATĄ, PROJEKTINIAI PASIŪLYMAI		
38014	PV	N.Stankevičienė	Parašas	Data	Brėžinio pavadinimas: PIRMO AUKŠTO PLANAS M1:100
A 1849	PDV	T. Savukynas		2022	0
MD Nr. 012879	Architektė	V.Mallaykaitė			
LT	UŽSAKOVAS:	V.D., I.R.-D.	Projekto žymuo: ŠP -22 - PP - 646		
			LAPAS	LAPŲ	

FASADAS C -A

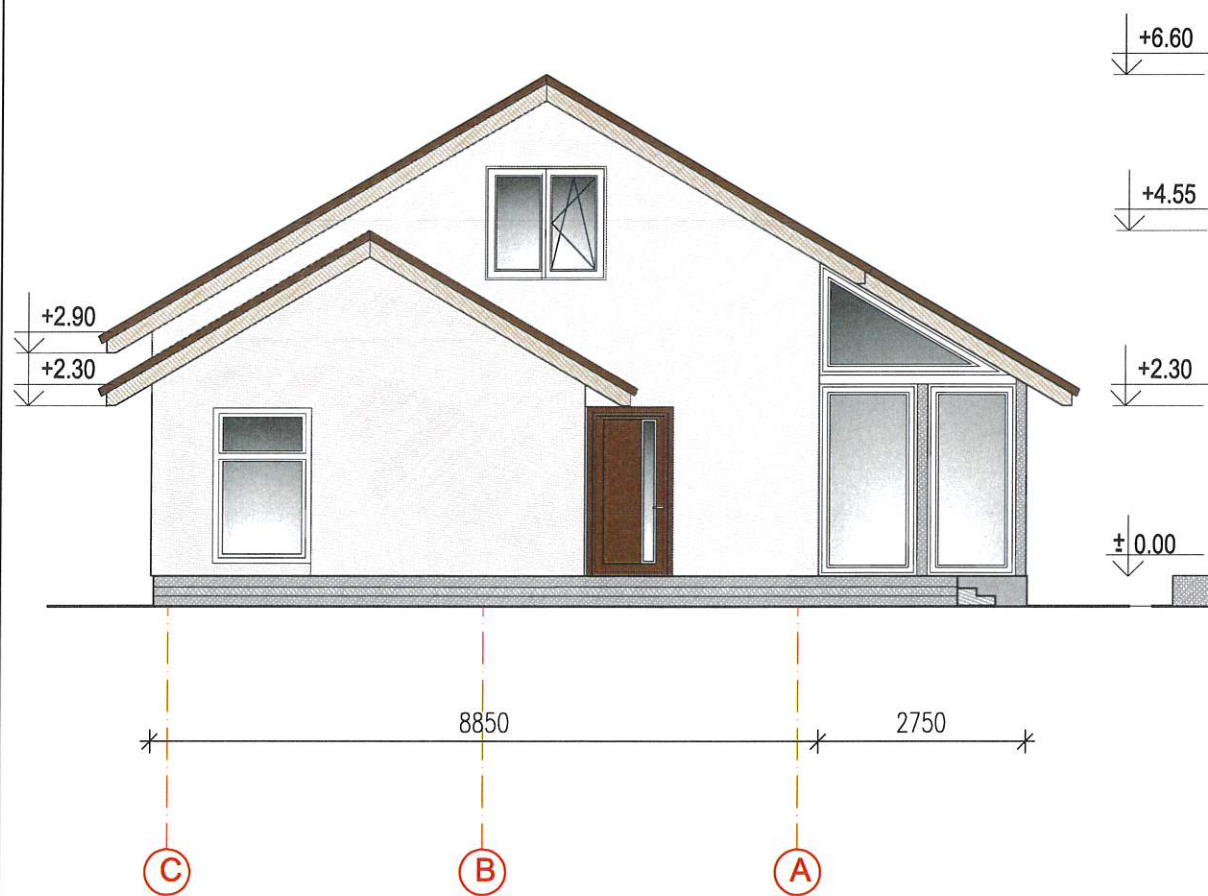

FASADAS 1-2

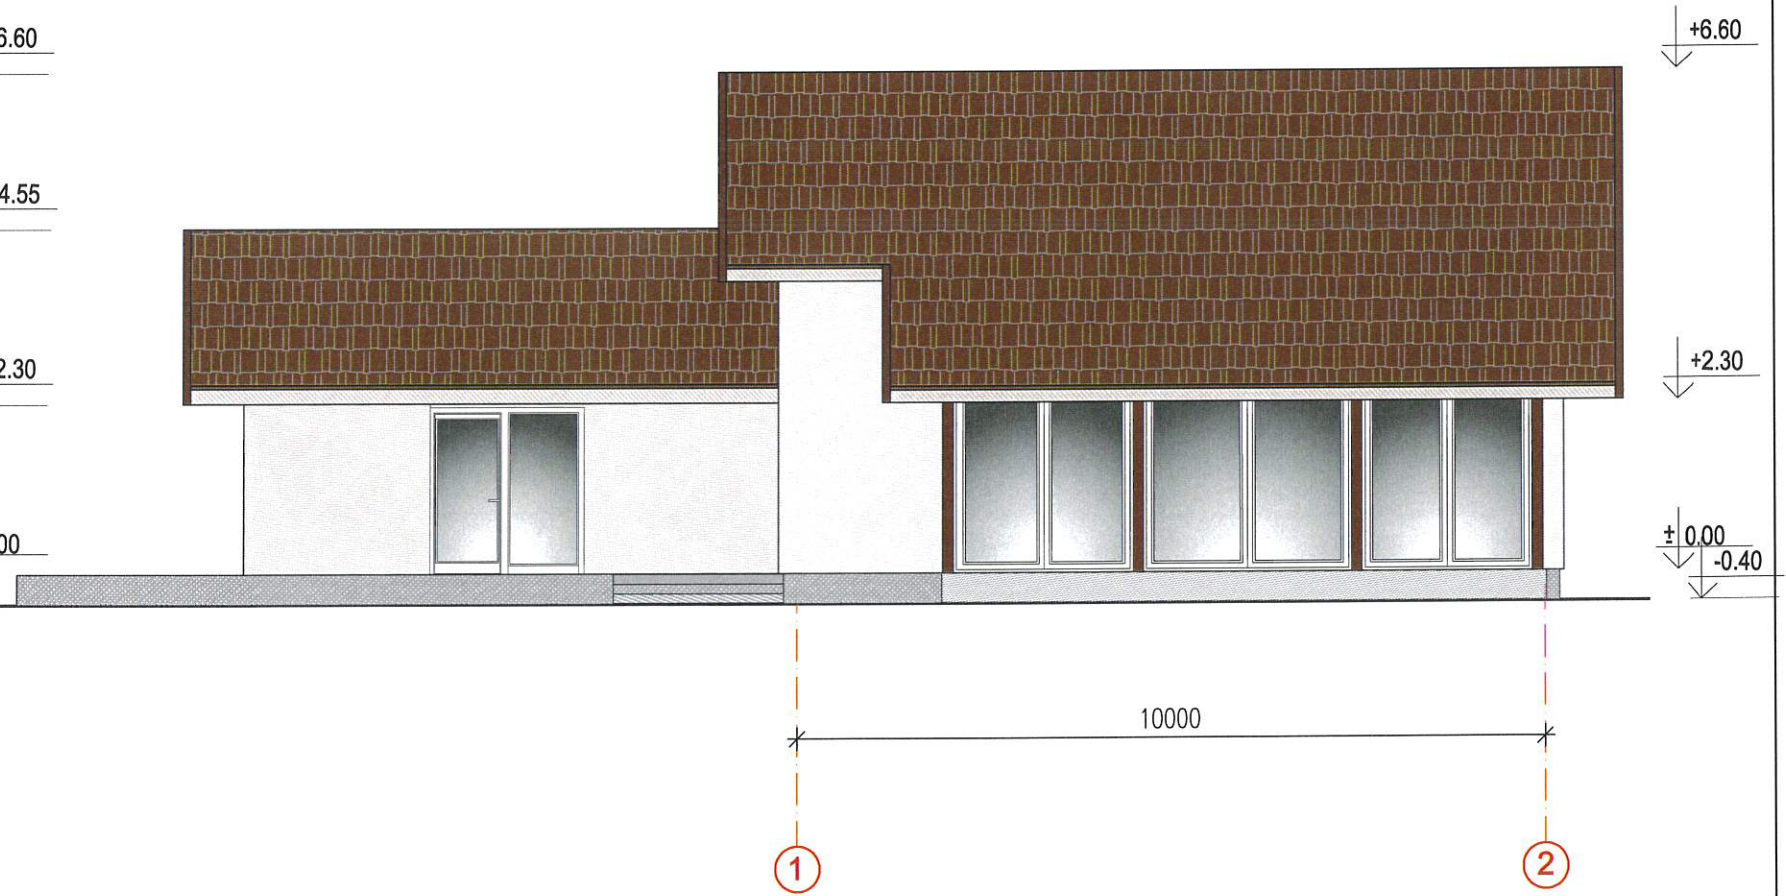

SUTARTINIAI ŽYMĖJIMAI:



STOGO DANGA - BITUMINĖS ČERPELĖS TAMSIAI RUDOS SPALVOS (RAI)



SIENOS - DEKORATYVINIS ARMUOTAS TINKAS (RAL-)




COKOLIS - SUDĖTINIS TINKAS (RAL)

Laida	Data	Keitimų pavadinimas (Priežastis)				
		SAVIVALDYBĖS ĮMONĖ "ŠVENČIONIŲ PLANAS"		Projekto pavadinimas :		
		VILNIAUS 19, LT-18116 ŠVENČIONYS tel.: (8-387)66387, fax: (8-387)66387 el.p.:svencioniuplanas@svencionys.lt.		SODO PASTATO (unik.Nr. 4400-5818-5030) ŠVENČIONIŲ m. ALYVŲ g.1 REKONSTRAVIMO , KEIČIANT PASKIRTĮ Į GYVENAMOSIOS PASKIRTIES (VIENO BUTO) PASTATĄ, PROJEKTINIAI PASIŪLYMAI		
	Pareigos	Vardas,pavardė	Parašas	Data	Brėžinio pavadinimas:	LAIDA
38014	PV	N.Stankevičienė			FASADA I	M1:100
A 1849	PDV	T. Savukynas		2022		0
MD Nr. 012879	Architektė	V.Maliaykaitė				
LT	UŽSAKOVAS: V.D., I.R.-D.				Projekto žymuo: ŠP -22 - PP - 646	LAPAS 9


Architectural elevation drawing of a building facade. The drawing shows a white wall with three windows: two tall narrow ones and one small square one. A dimension line indicates a distance of 10000 between two vertical dashed lines labeled 1 and 2.

Laida		Data		Keitimų pavadinimas (Priežastis)	
		SAVIVALDYBĖS ĮMONĖ "ŠVENČIONIŲ PLANAS" VILNIAUS 19, LT-18116 ŠVENČIONYS tel.: (8-387)66387, fax.: (8-387)66387 el.p.:svencioniuplanas@svencionys.lt.		Projekto pavadinimas : SODO PASTATO (unik.Nr. 4400-5818-5030) ŠVENČIONIŲ m. ALYVŲ g.1 REKONSTRAVIMO , KEIČIANT PASKIRTĮ Į GYVENAMOSIOS PASKIRTIES (VIEŅO BUTO) PASTATĄ, PROJEKGINIAI PASIŪLYMAI	
	Pareigos	Vardas,pavardė	Parašas	Data	Brėžinio pavadinimas:
38014	PV	N.Stankevičienė			FASADA I M1:100
A 1849	PDV	T. Savukynas		2022	
MD Nr. 012879	Architektė	V.Maliavkaitė			
LT	UŽSAKOVAS: V.D., I.R.-D.				Projekto žymuo: ŠP -22 - PP - 646
					LAPAS LAPA 

PJŪVIS A - A

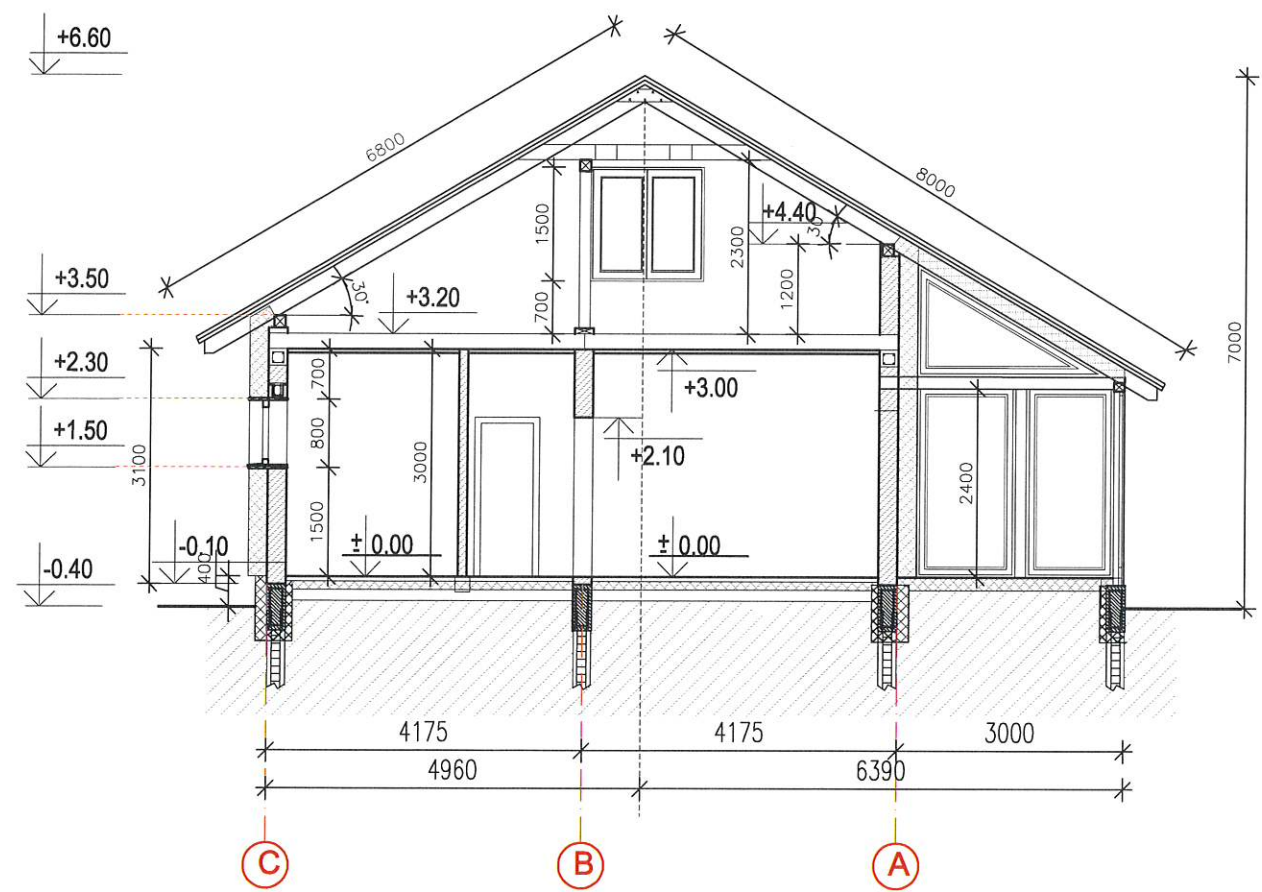

SIENOS IR COKOLIO APŠILTINIMO DETALĖ

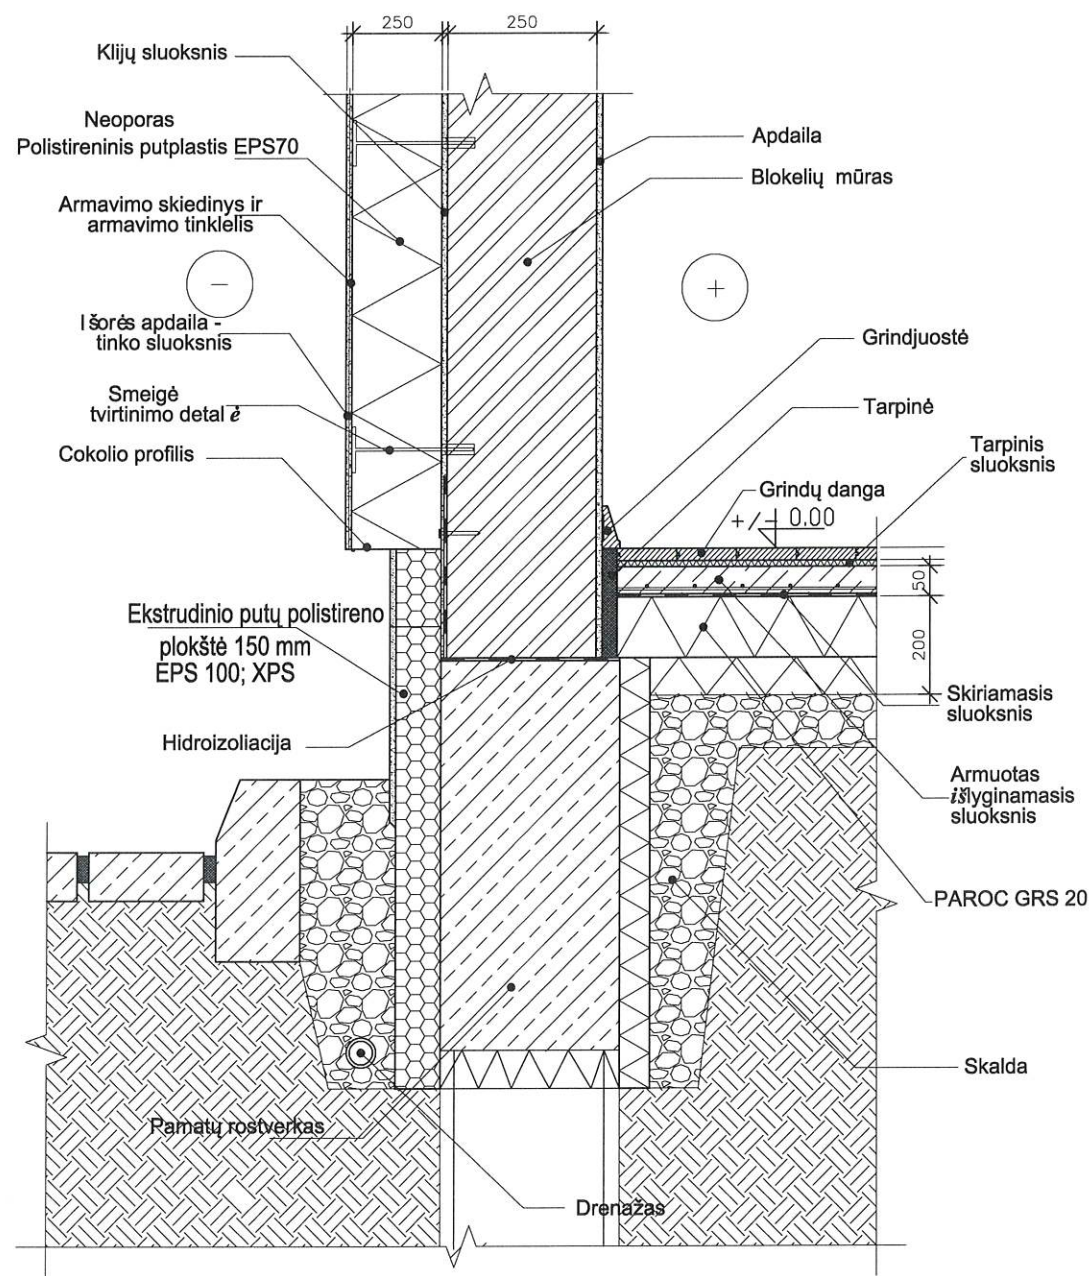

Laida		Data		Keitimų pavadinimas (Priežastis)	
		SAVIVALDYBĖS ĮMONĖ "ŠVENČIONIŲ PLANAS"		Projektas pavadinimas : SODO PASTATO (unik.Nr. 4400-5818-5030) ŠVENČIONIŲ m. ALYVŲ g.1 REKONSTRAVIMO , KEIČIANT PASKIRTĮ Į GYVENAMOSIOS PASKIRTIES (VIENO BUTO) PASTATŲ, PROJEKTINGIAI PASIŪLYMAI	
VILNIAUS 19, LT-18116 ŠVENČIONYS tel.: (8-387) 66387, fax.: (8-387) 66387 el.p.: svencioniuplanas@svencionys.lt.					
38014	PV	Vardas,pavardė	Parašas	Data	Brėžinio pavadinimas:
A 1849	PDV	T. Savukynas		2022	PJŪVIS M1:100
MD Nr. 012879	Architektė	V.Maiškaitė			
LT	UŽSAKOVAS: V.D., I.R.-D.			Projekto žymuo:	LAPAS
				ŠP -22 - PP - 646	LAPŲ
					11