



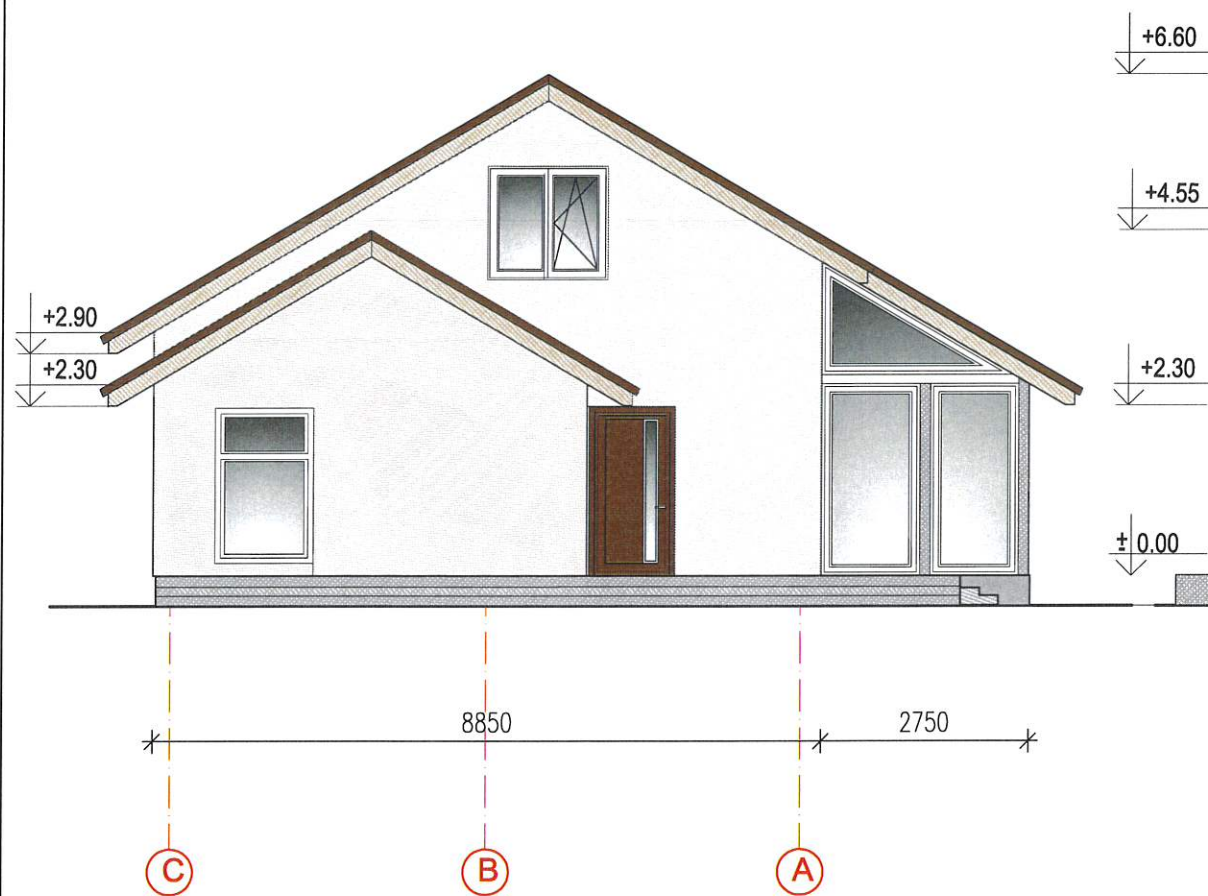

FASADAS C - A

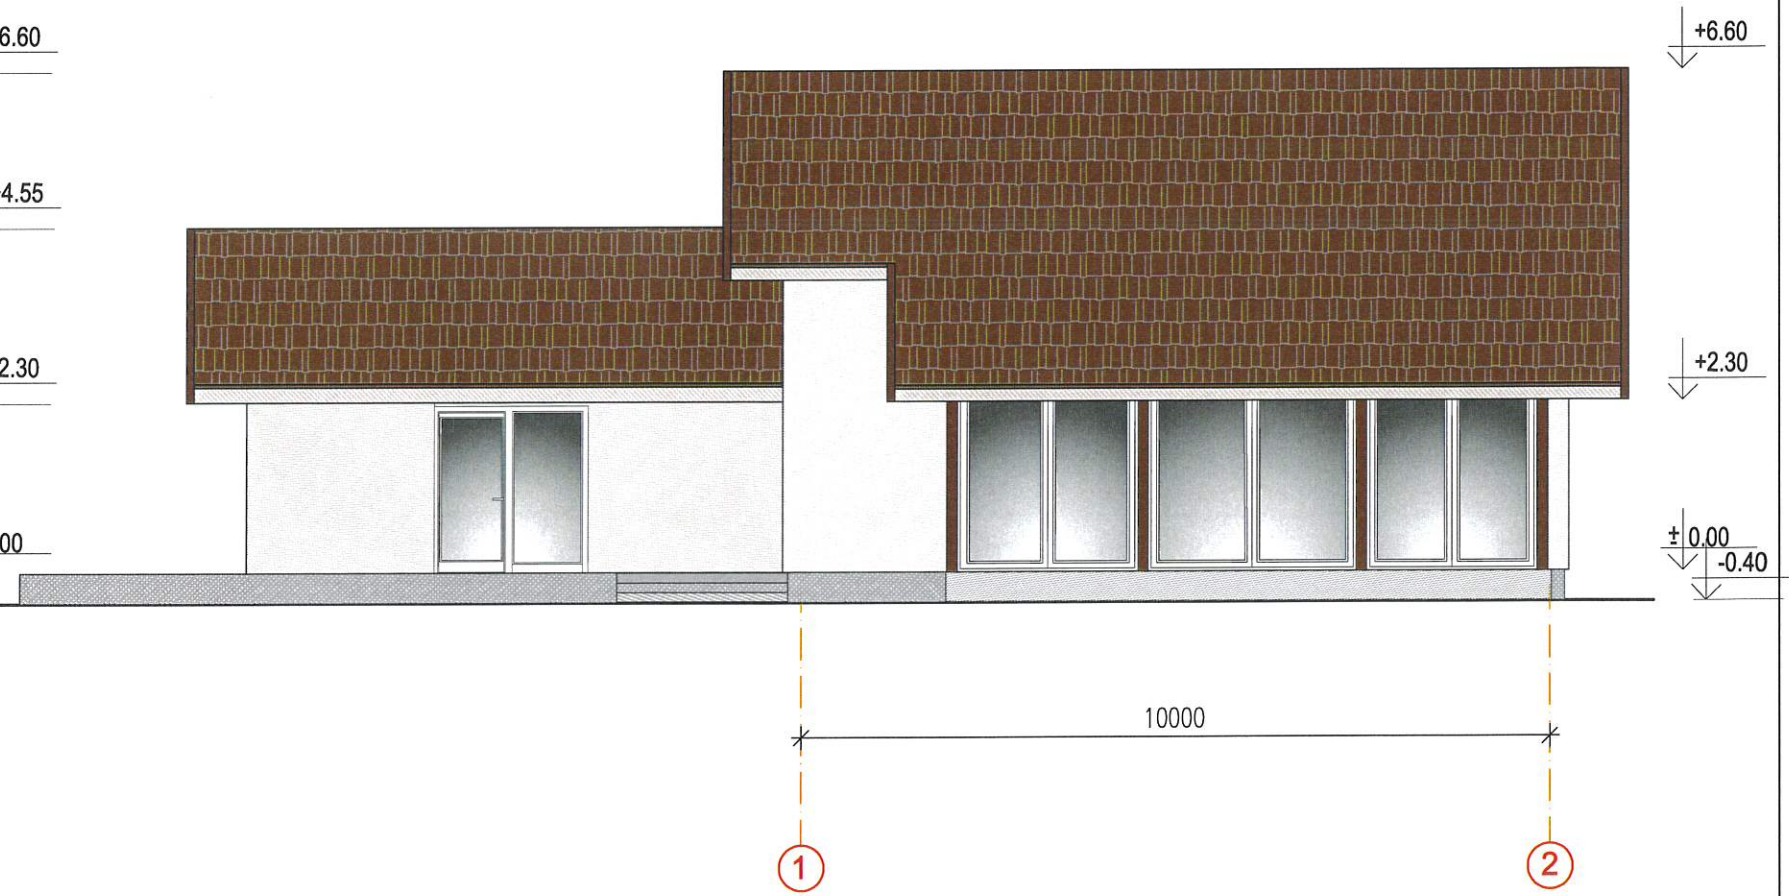

FASADAS 1-2




SUTARTINIAI ŽYMĖJIMAI:


-  STOGO DANGA - BITUMINĖS ČERPELĖS TAMSIAI RUDOS SPALVOS ( RAI )
-  SIENOS - DEKORATYVINIS ARMUOTAS TINKAS ( RAL- )
-  COKOLIS - SUDĖTINIS TINKAS ( RAL )


| Laida         | Data                        | Keitimų pavadinimas (Priežastis) | Projekto pavadinimas :  |        |       |
|---------------|-----------------------------|----------------------------------|---|--------|-------|
|               |                             |                                  | SODO PASTATO (unik.Nr. 4400-5818-5030) ŠVENČIONIŲ m. ALYVŲ g.1 REKONSTRAVIMO , KEIČIANT PASKIRTĮ Į GYVENAMOSIOS PASKIRTIES (VIENO BUTO ) PASTATĄ, PROJEKTINIAI PASIŪLYMAI |        |       |
|               |                             |                                  | Brėžinio pavadinimas:   |        | LAIDA |
|               |                             |                                  | FASADAI   | M1:100 | 0     |
| 38014         | PV                          | N.Stankevičienė                  | Projekto žymuo:   |        | LAPAS |
| A 1849        | PDV                         | T. Savukynas                     | ŠP -22 - PP - 646   |        | LAPŲ  |
| MD Nr. 012879 | Architektė                  | V.Maliakaitė                     |   |        | 9     |
| LT            | UŽSAKOVAS:<br>V.D., I.R.-D. |                                  |   |        |       |

FASADAS A - C

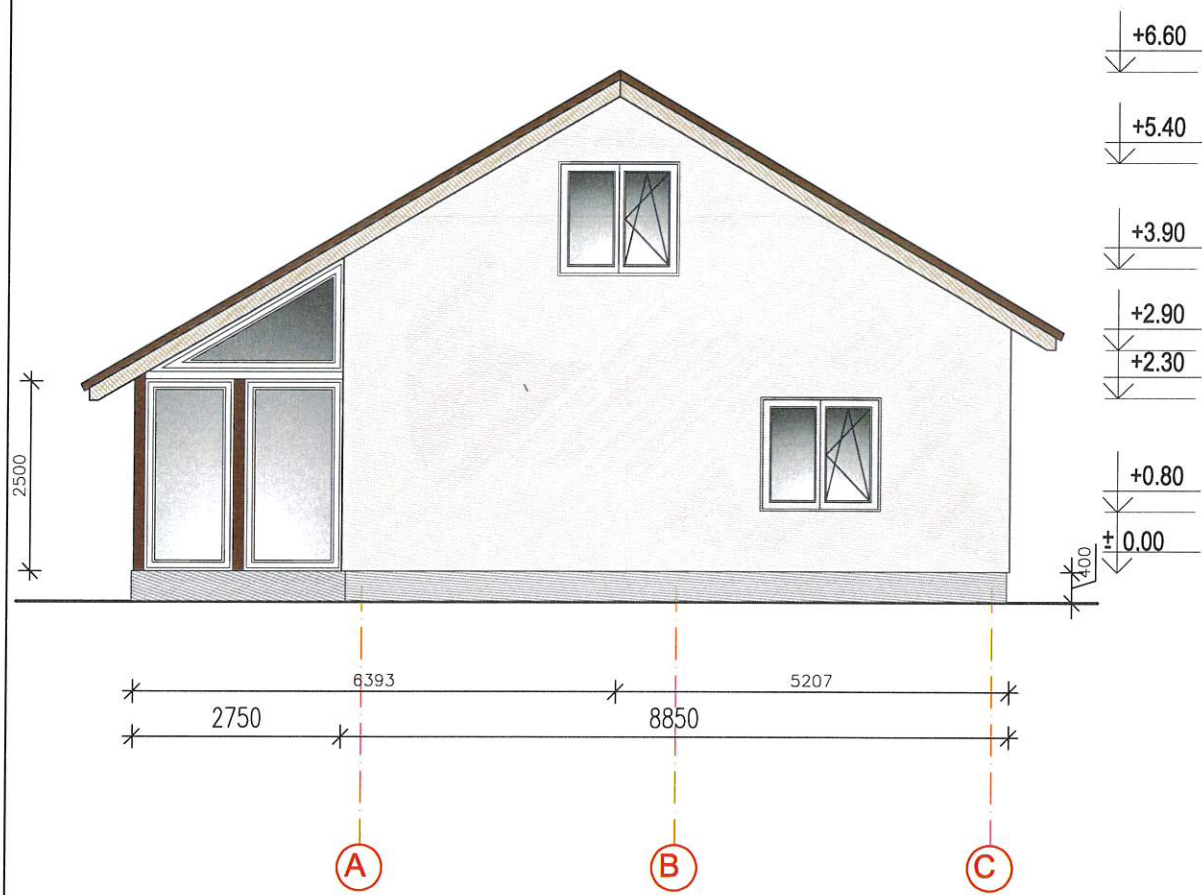

FASADAS 2 - 1

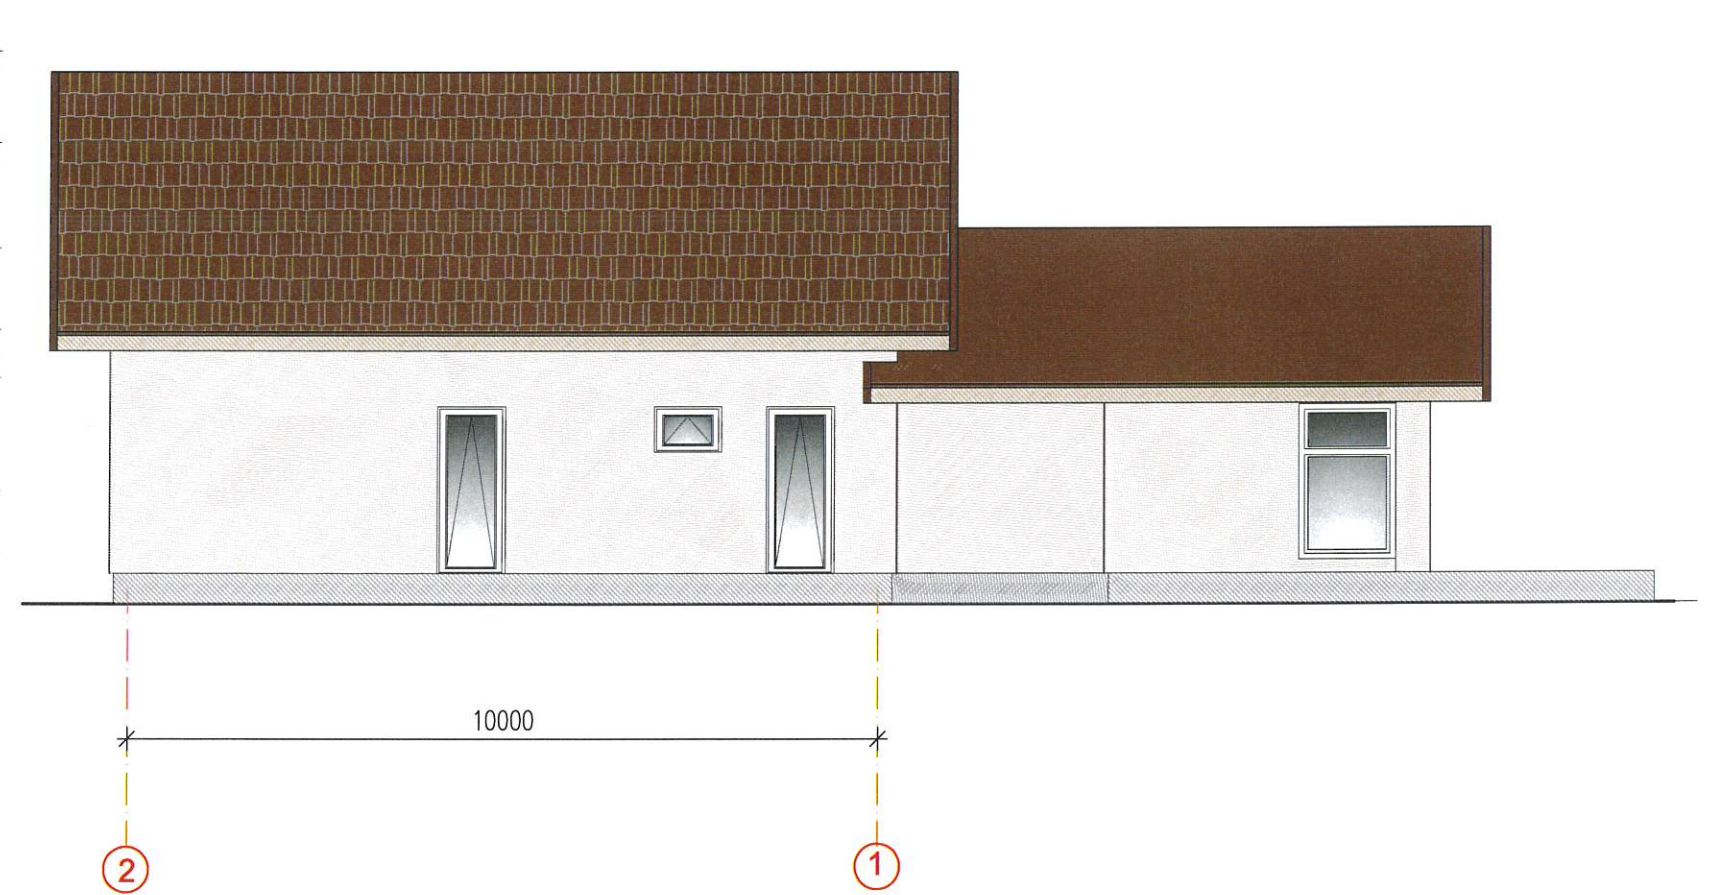

|   |                             |   |         |   |   |
|---|-----------------------------|---|---------|---|---|
| Laida   | Data                        | Keitimų pavadinimas (Priežastis)  |         |   |   |
|  SAVIVALDYBĖS ĮMONĖ "ŠVENČIONIŲ PLANAS"<br>VILNIAUS 19, LT-18116 ŠVENČIONYS tel.: (8-387)66387, fax.: (8-387)66387<br>el.p.: svencioniuplanas@svencionys.lt. |                             | Projekto pavadinimas :<br>SODO PASTATO (unik.Nr. 4400-5818-5030) ŠVENČIONIŲ m. ALYVŲ g.1<br>REKONSTRAVIMO , KEIČIANT PASKIRTĮ Į GYVENAMOSIOS PASKIRTIES<br>(VIENO BUTO ) PASTATŲ, PROJEKTINIAI PASIŪLYMAI |         |   |   |
| 38014   | PV                          | N.Stankevičienė   | Parošas | Data  | Brėžinio pavadinimas:<br>FASADAI M1:100<br>LAIDA<br>0 |
| A 1849  | PDV                         | T. Savukynas  | 2022    |   |   |
| MD Nr. 012879   | Architektė                  | V.Maliavkaitė   |         |   |   |
| LT  | UŽSAKOVAS:<br>V.D., I.R.-D. |   |         | Projekto žymuo:<br><b>ŠP -22 - PP - 646</b> | LAPAS<br>10<br>LAPŲ                                   |