



KAIMO PLĖTROS ŽEMĖTVARKOS PROJEKTŲ SPRENDINIŲ BRĖŽINIO TURINYS
KAIMO PLĖTROS ŽEMĖTVARKOS PROJEKTO ŪKININKO SODYBOS VIETAI PARINKTI SPRENDINIŲ BRĖŽINYS

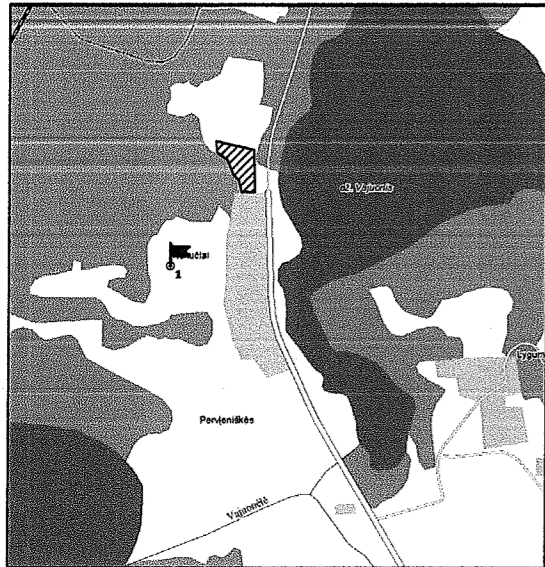

Situacijos schema
SUTARTINIAI ŽENKLAI

Sutartinis ženklas	Paaiškinimas
	Žemės sklypų ribos
	Gretimų žemės sklypų ribos
	Magistraliniai keliai
	Krašto keliai
	Rajoniniai keliai
	Vietiniai keliai
	Projektuojami vidaus keliai
	Geležinkeliai
	Upės, grioviai
	Melioracijos sistemos
	Oro elektros linijos
	Projektuojamas įveisti miškas žemės ūkio naudmenose
	Projektuojamas įveisti miškas ne žemės ūkio naudmenose
	Ūkininko sodybos ar pagalbinių ūkio ir kitos paskirties (ferma, ūkio, vilstančių, kaimo turizmo) pastatų teritorija
	Miškas
	Sodai
	Ariamoji žemė
	Pievos ir natūralios ganyklos
	Peikės
	Medžių, krūmų želdiniai
	Užstatytos teritorijos
	Vandens telkiniai
	Pažeista žemė
	Kita nenaudojama žemė

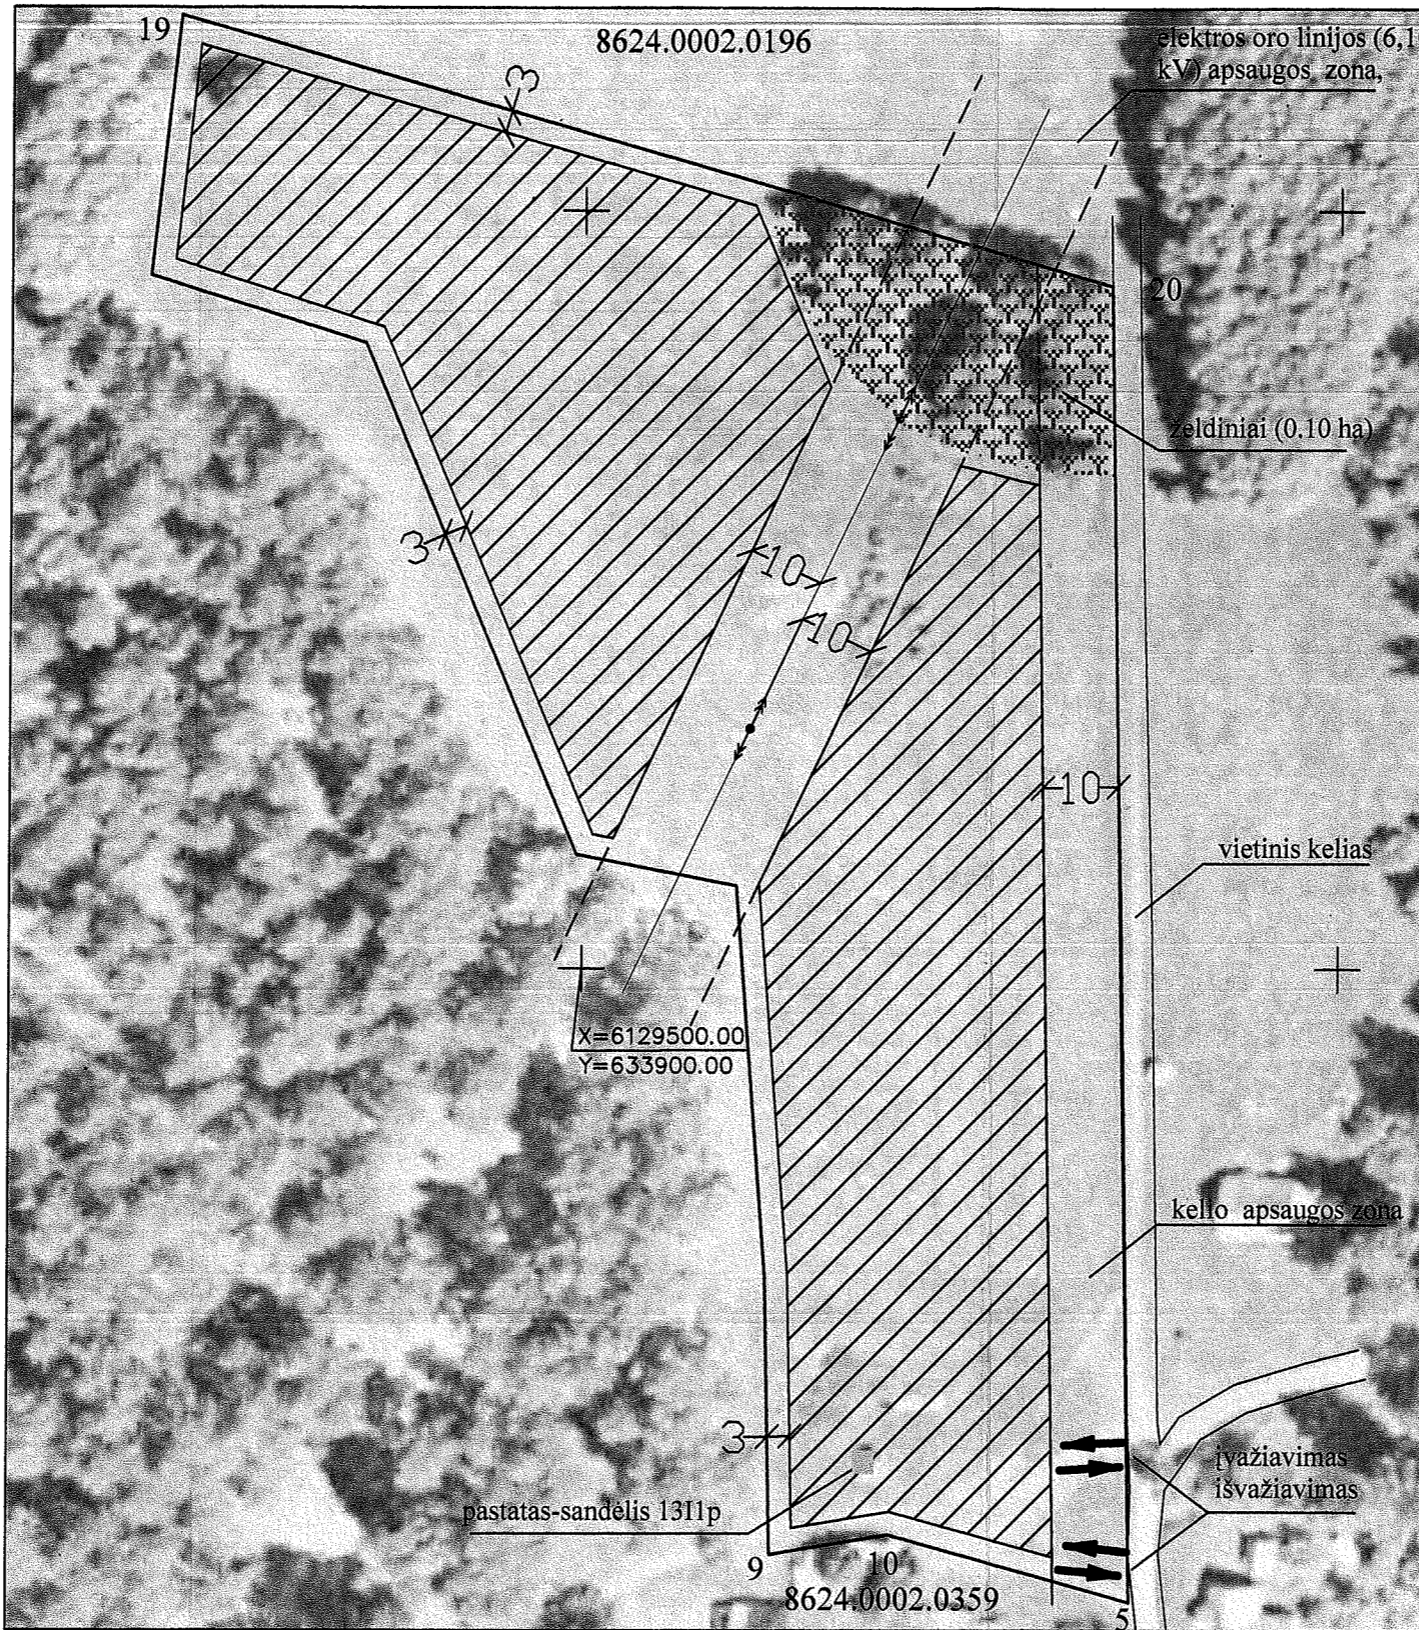

M 1:1000

ŽEMĖS SKLYPO DUOMENYS

Kaimas	Rėkučių
Seniūnija	Švenčionėlių
Rajonas (savivaldybė)	Švenčionių
Apskritis	Vilniaus

Savininkas	Viga Baltakienė; Vaclovas Baltakys
Kadastro vietovė	Kretuonų
Kadastro Nr.	8624/0002:361
Plotas, ha	1.24

Gretimybė	Gretimo žemės sklypo kadastro Nr.	Pastabos
19-20	8624.0002.0196	Ona Martinkienė
20+5	---	Valstybinės žemės fondas (kelias)
5-10-9	8624.0002.0359	Viga Baltakienė; Vaclovas Baltakys
9+19	---	Valstybinis miškų fondas

SPECIALIOSIOS ŽEMĖS IR MIŠKO NAUDOJIMO SĄLYGOS		
kodas	aprašymas	plotas, ha
1	Ryšių linijų apsaugos zonos	0.03
6	Elektros linijų apsaugos zonos (6,10 kV oro linija)	0.20
29	Vandens telkinių apsaugos juostos ir zonos	1.24
34	Nacionaliniai ir regioniniai parkai	1.24

SUDERINTA:

Planavimo organizatorius: *Viga Baltakienė*
(fizinio asmens vardas, pavardė, parašas arba juridinio asmens pavadinimas ir įstatyme įrašytas asmens vardas, pavardė, parašas)

Vilniaus apskrities viršininko administracijos Švenčionių r. Žemėtvarkos skyriaus vedėjas: _____
(parašas, vardas, pavardė, data)

Kiti: _____
(institucijos pavadinimas, pareigos, parašas, vardas, pavardė, data)

Išvada pateikta
rašais Nr. 2-34
2009.01.23.
Aukštaitijos nacionalinio parko direktoriaus
Kraštovarkos skyriaus vedėjas
VOLDEMARAS KUTRA

SUDERINTA
Švenčionių rajono savivaldybės administracijos
Teritorijų planavimo ir architektūros skyriaus
vedėjas-vyr. architektas
Petras Savukynas

2009.01.30
200...m...mėn...d.

IŠVADA Vilniaus apskrities viršininko administracijos, Žemės tvarkymo departamento **2009-02-25** Nr. **6301-6.6-123**
(data)

TEIGIAMA
(pareigos, vardas, pavardė, parašas)
Edita Slovikaite
 Vyriausioji specialistė

PATVIRTINTA Švenčionių rajono savivaldybės administracijos direktoriaus įsakymu _____ Nr. _____
(data)

UAB „ARISTOMA“
 Licenzija išduota 2007 m. rugpjūčio 1 d.
 Nr. 1R-KP-75

vardas, pavardė	pareigos	parašas	data	kvalifikacijos pažymėjimo data, Nr.
Renatas Misiūnas	Direktorius	<i>[parašas]</i>	2008-02-22	2006-11-17, Nr.KP-77

LIETUVOS RESPUBLIKA
UAB „ARISTOMA“
MOLETAI