
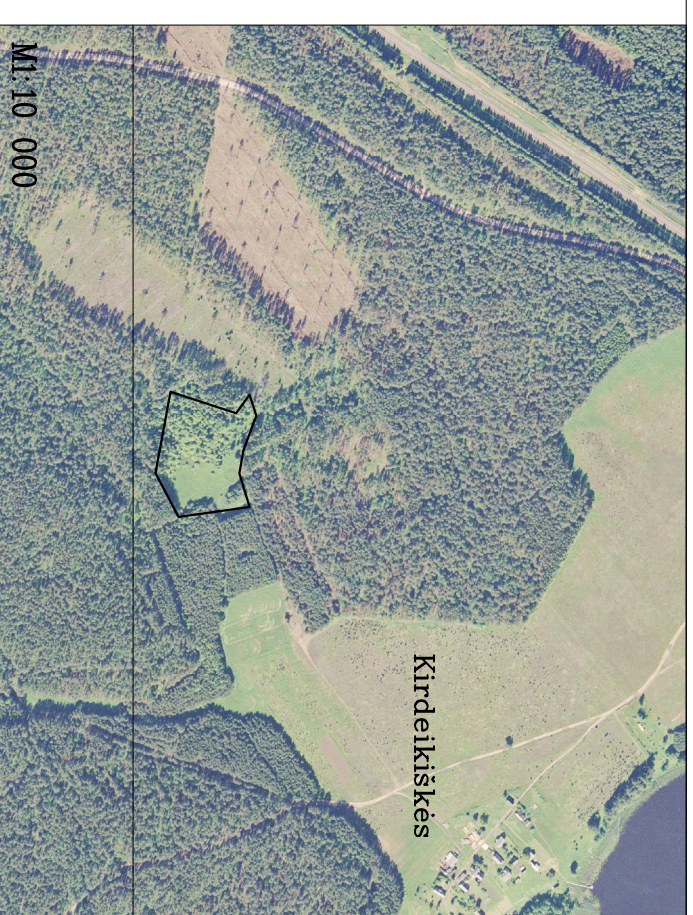


# SPRENDINIŲ BRĖŽINYS

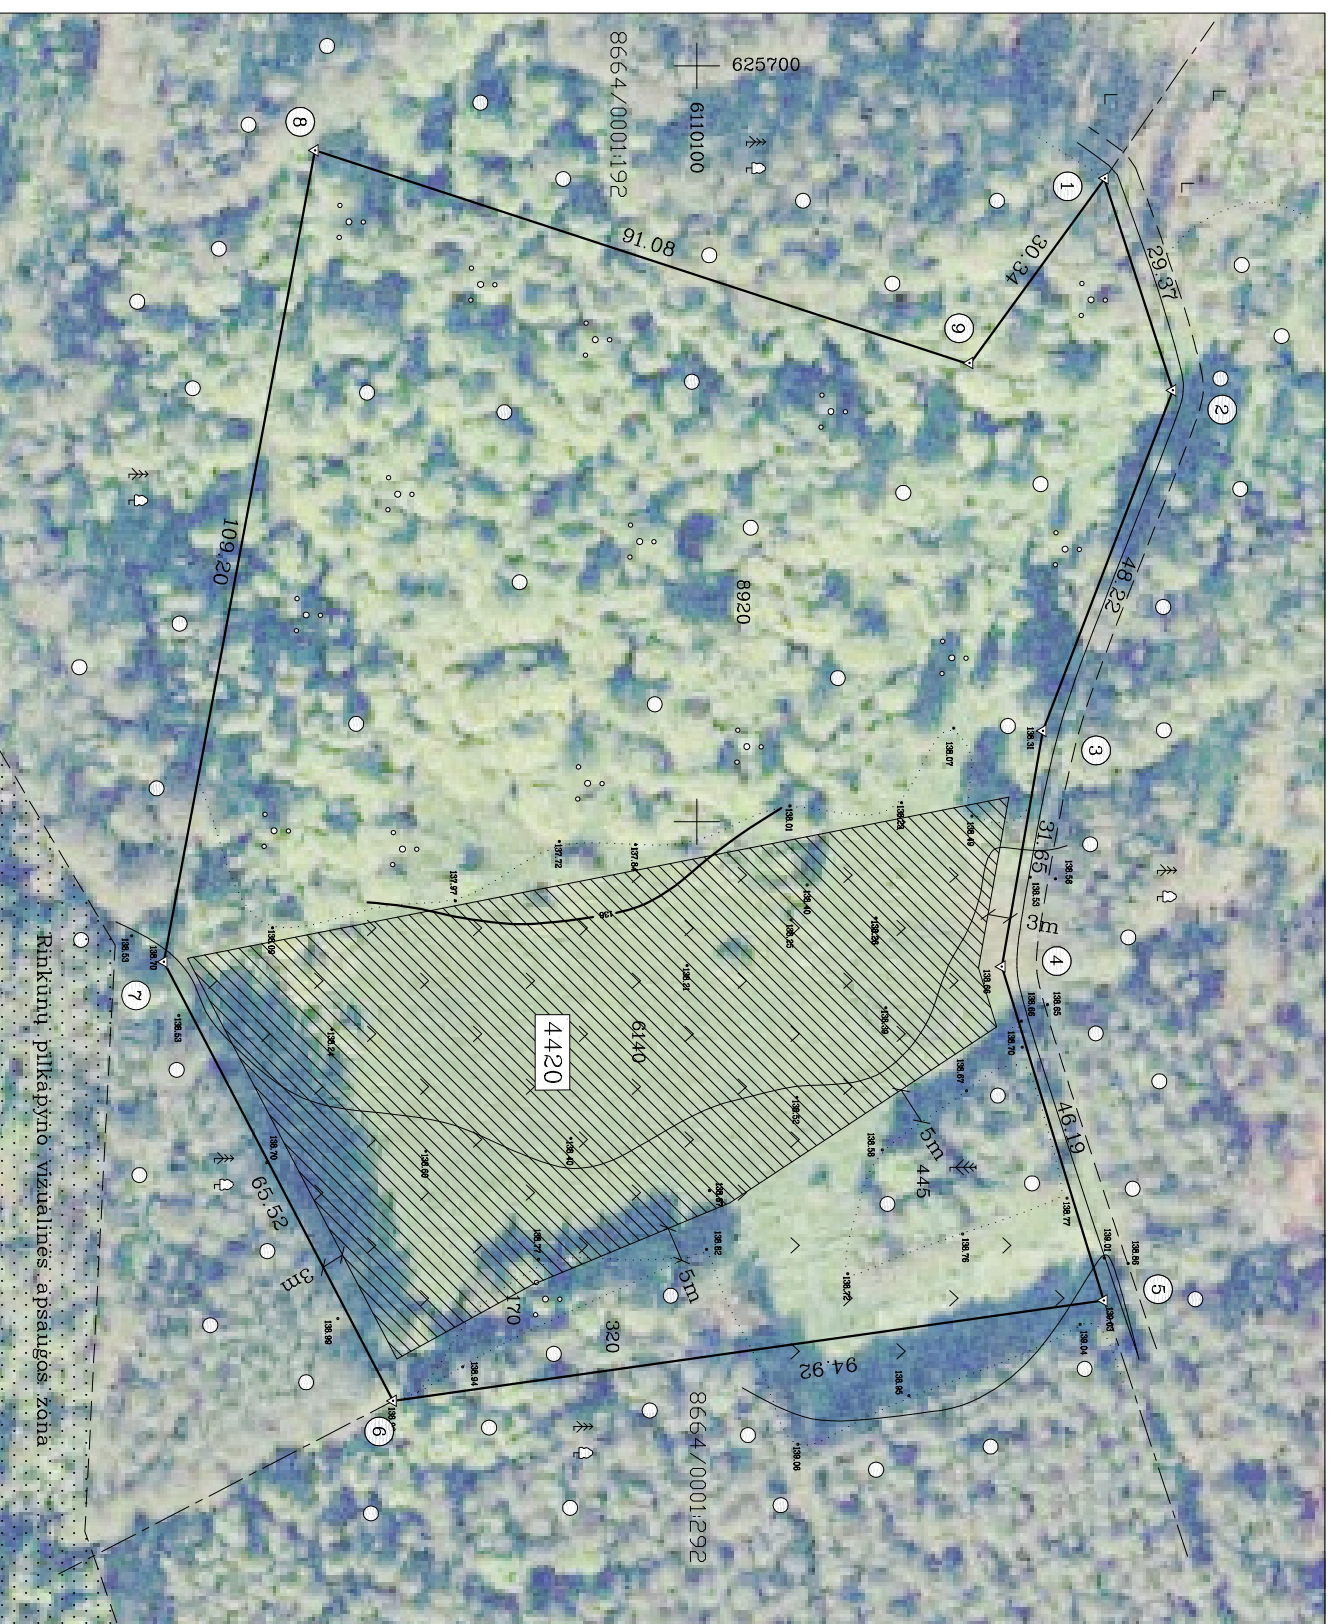

Kadastr:	vieta	Sarių	blokas	sklypas
Žemės sklypo kadastro Nr.	8	6	6	4
Žemės sklypo plotas, ha	0	0	0	1
	0	0	0	3
	0	0	0	9
	0	0	0	5
				1.5995

Gatvė, namo Nr.	
Kaimas (miestelis)	Kirdeikiskės
Seniūnija	Sarių
Miestas (rajonas)	Švenčionių
Apskritis	Vilniaus

SU SPRENDINIAMS SUTINKU:

Gretimybė	Gretimo sklypo Nr.	Savininko (naudotojo) vardas, pavardė, parašas
5-6	8664/0001:292	
6-1	8664/0001:192	

DUOMENYS APIE ŽEMĖS NAUDOJIMO APRIBOJIMUS

Et. kodas	Apribojimo Nr. sk. Nr.	Apribojimai	Žemės plotas, ha
1	XIX	Nekilnojamiųjų kultūros vertybių teritorija ir apsaugos zonos	1.5995

SUDERINTA

Žemės savininkas: GUBERTAS JAKŠEBOGA (vardas, pavardė, parašas)

Švenčionių rajono savivaldybės administracijos Žemės ūkio skyrius (pareigos, vardas, pavardė, parašas)

Vilniaus apskrities viršutinio administracijos žemės tvarkymo departamento

Švenčionių rajono žemėtvarkos skyrius (pareigos, vardas, pavardė, parašas)

Švenčionių rajono savivaldybės administracija (pareigos, vardas, pavardė, parašas)

## SUTARTINIAI ŽENKLAI

- 4420 Užstatymo plotas m<sup>2</sup>
- Ūkininko ūkio sodybos vieta
- Apsaugos zonos
- Servitutinės zonos
- Žemės sklypo riba

PRITARTA

Vilniaus apskrities viršutinio administracijos žemės tvarkymo departamento išvada ir jos parengimo data

		LICENCIJOS NR. ŽF-38	
		pareigos	parašas
DIREKTORIAUS PAV.		RAMONAS KUDŽMA	2009 05 08
VYKDYTOJAS		MINDAUGAS DRUSKIS	2009 05 08
ORGANIZATORIUS		S. BRAZIULIUS	A. V.
PROJEKTO PAVADINIMAS	KAIMO PLĖTROS (ŪKIO VIDINĖS) ŽEMĖTVARKOS PROJEKTAS ŪKININKO ŪKIO SODYBOS FORMAVIMUI		M 1:1000