


**KAIMO PLĖTROS (ŪKININKO SODYBOS VIETAJ PARINKTI)  
ŽEMŲVARKOS PROJEKTAS M 1:1000**  
Sklypo plotas 11000 m<sup>2</sup>

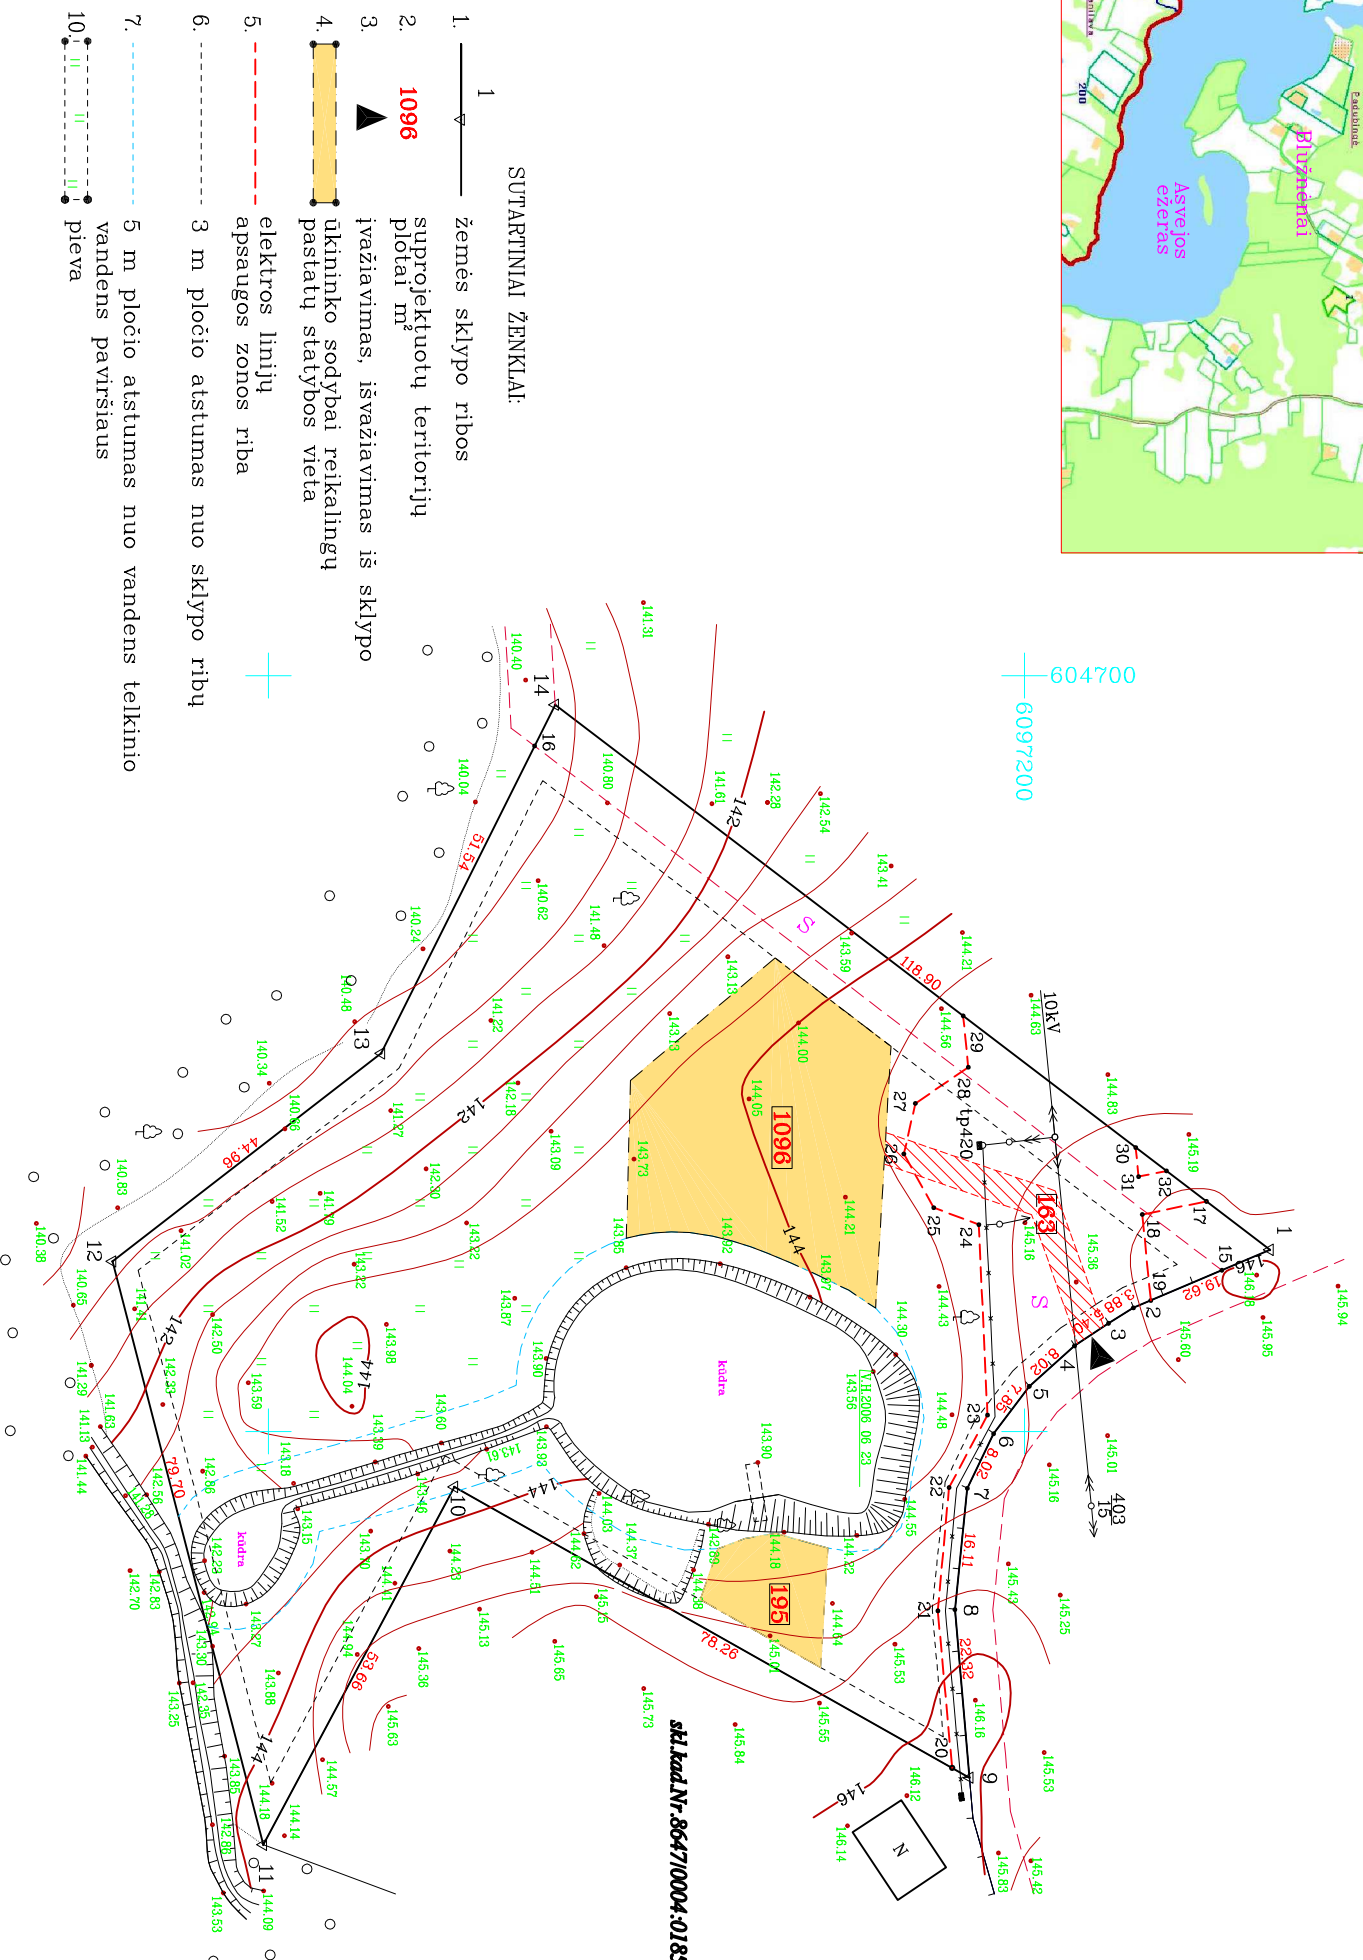

**SUTARTINIAI ŽENKLAI:**

- 1 — žemės sklypo ribos
2. **1096** — suprojektuotų teritorijų plotai m<sup>2</sup>
3. — įvažiavimas, išvažiavimas iš sklypo
4. — ūkininko sodybai reikalingų pastatų statybos vieta
5. — elektros linių apsaugos zonos riba
6. — 3 m pločio atstumas nuo sklypo ribų
7. — 5 m pločio atstumas nuo vandens telkinio
10. — vandens paviršiaus pieva

Gretimybė	Žemės sklypo kadastro Nr.	Žemės sklypo savininkas (vardas, pavardė)	Paršas
9 – 11	8647/0004 : 0185	VITALIJUS JUŠEVICIUS	

Kadastras:	vieta	Pabradė	blokas	sklypas
Žemės sklypo kadastro Nr.:		8647000101184		

Gatvė, namo Nr.	
Kaimas (miestelis)	Blužėnų
Seniūnija	Pabradė
Miestas (rajonas)	Svenčionių
Apskritis	Vilniaus

Gretimybė	Gretimo žemės sklypo kadastro Nr.	Pastabos
1 – 9		Vidaus kelias
9 – 11	8647/0004 : 0185	Vitalijus Juševičius
11 – 1		Laisvos žemės fondas

SUDERINTA

Žemės sklypo savininkas **MARIJAN VITKOVSKIJA**  
(vardas, pavardė, paršas)

Pabradės seniūnija  
(pareigos, vardas, pavardė, paršas, data)

Vilniaus apskrities viršutinio administracijos žemės tvarkymo departamento

Švenčionių rajono žemėlvarchos skyriaus vedėja **Anelė Bartasėvičienė**  
(vardas, pavardė, paršas, data)

Švenčionių rajono savivaldybės administracija  
(pareigos, vardas, pavardė, paršas, data)

PATVIRTINTA

Vilniaus apskrities viršutinio administracijos žemės tvarkymo departamento išvada ir jos

parengimo data

PATVIRTINTA

Švenčionių rajono savivaldybės administracijos direktoriaus sprendimas ir jo priėmimo data

<p><b>KOPORACIJA MATTININKAI</b></p>		<p>LICENCIJA NR. KP-7 KVALIFIKACIJOS PAŽYMĖJIMO NR.(2M-M-420)</p>	
Pareigos	Paršas	Vardas, pavardė	Data
SEK VADOVO PAV.		TOMAS URBANAVIČIUS	
GRUPĖS VADOVAS		DAINIUS SILDŪNAS	
MATTININKAS		RMVYDAS VOJSKAS	A.V.