

KAIMO PLĖTROS ŽEMĖTVARKOS PROJEKTO ŪKININKO SODYBOS VIETAI PARINKTI SPRENDINIŲ BRĖŽINIŲ

KAIMO PLĖTROS ŽEMĖTVARKOS PROJEKTŲ SPRENDINIŲ BRĖŽINIO TURINYS

ŽEMĖS SKLYPO DUOMENYS

Kaimas Noselėnų k.
 Seniūnija Magūnų
 Rajonas Švenčionių
 Apskritis Vilniaus

Savininkas Linas Baltušaitis, Ieva Baltušaitienė
 Kadastru vietovė Magūnų
 Kadastru Nr. 8634/0002:385
 Plotas, ha 0.5010

Gretinys	Sklypo numeris kadastru žemėlapyje	Vardas, Pavardė	Paršas
1-2-3-4-5	8634/0002:0399	Vidmantas Tamošiūnas	
5-6-7		Žibutė Tamošiūnienė	
7-8-1	8634/0002:0029	LŽR Česlav Vysockij	

SUDERINTA

Planavimo organizatorius Linas Baltušaitis

Vardas, Pavardė, Paršas, Data

Ieva Baltušaitienė

Vardas, Pavardė, Paršas

Magūnų seniūnija

Paršas, Vardas, Pavardė, Paršas, Data

Vilniaus apskrities viršminko administracijos Žemės tvarkymo departamento

Švenčionių rajono žemėtvarkos skyrius

Paršas, Vardas, Pavardė, Paršas, Data

Švenčionių rajono savivaldybės administracija

Paršas, Vardas, Pavardė, Paršas, Data


PATVIRTINTA

Vilniaus apskrities viršminko administracijos Žemės tvarkymo departamento


išvada ir jos parengimo data

PATVIRTINTA

Švenčionių rajono savivaldybės administracijos direktoriaus sprendimas ir jo priėmimo data

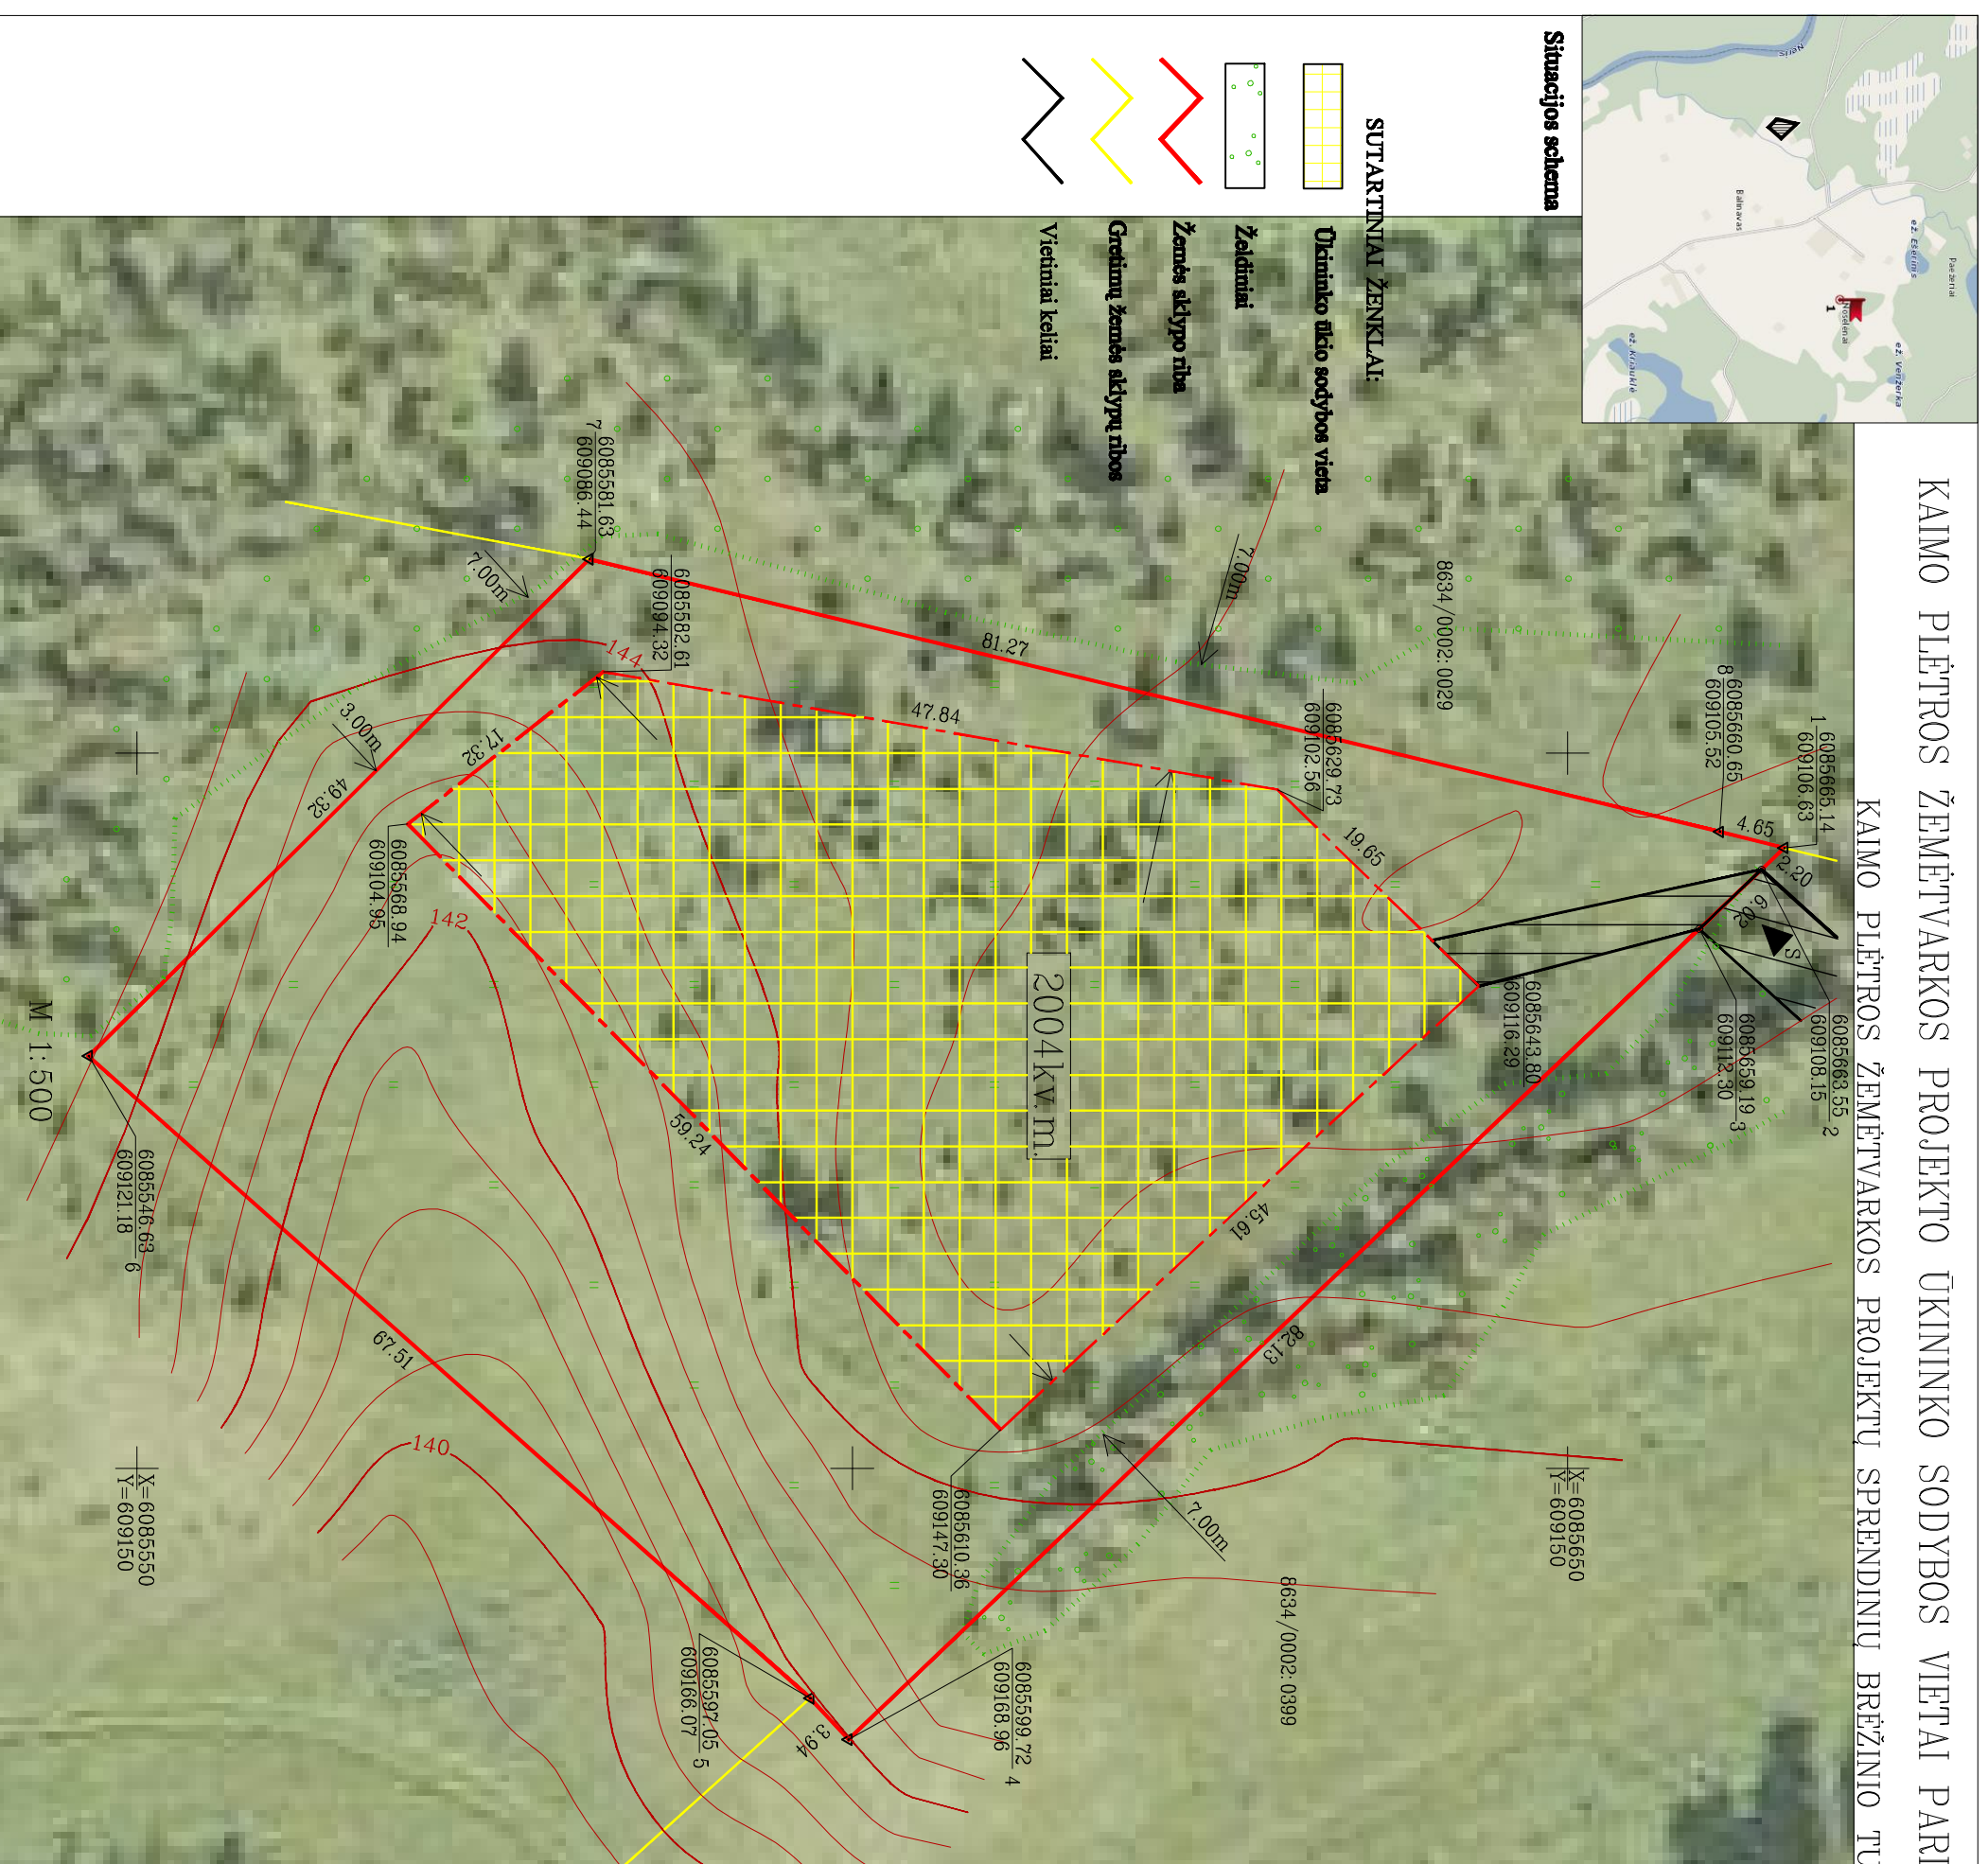

Situacijos schema

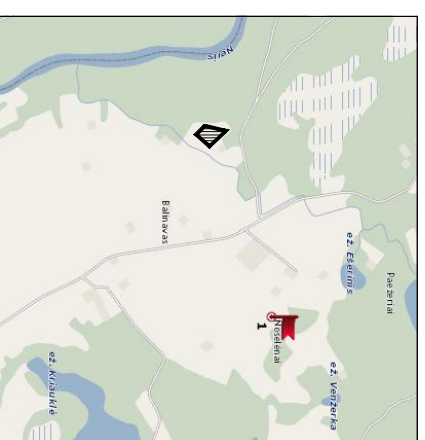

SUTARTINIAI ŽENKLAI:

- Ūkininko ūkio sodybos vieta
- Žaldirniai
- Žemės sklypo riba
- Gretinų žemės sklypų ribos
- Vietiniai keliai



UŽDAROJI AKCINĖ BENDROVĖ
UAB „Dextrus“

TM	Paršas	Data	Galiojimo laikas neribotas
Paršas, V.Pavardė	Paršas	2010 02 01	
Direktorius, T.Ščiuka		2010 02 01	
Inžinierius, P.Vycas		2010 02 01	