

Objekto vieta

SUTARTINIAI ŽENKLAI:

- projektuojamos teritorijos riba;
- pastatų teritorijos riba;
- vietiniai keliai;
- ūkininko sodybos ar pagalbinio ūkio ir kitos paskirties (fermų, ūkio, šiltnamių, kaimo turizmo) pastatų teritorija;
- augalija;
- vandens telkinio apsaugos juostos ir zonos riba;
- žemės sklypo riboženkliis;

KAIMO PLĖTROS ŽEMĖTVARKOS PROJEKTAS ŪKININKO SODYBOS VIETAI PARINKTI SPRENDINIŲ BRĖŽINYS


ŽEMĖS SKLYPO DUOMENYS:

Kaimas: Kirdeikiškių Sariai
Seniūnija: Švenčionių Vlniaus
Rajonas (savivaldybė): Juzė Jovita Dilytė
Apskritis: Sariai
Savininkas: 8664/0001:283
Kadastro vietovė: 1,0204
Kadastro Nr.:
Plotas, ha:

Gretimybės	Pastabos
1-2	Kelias 6m
2-4	Gubertas Jakseboga
4-1	Dalė Dzemydienė Marija Čaplinskienė Stanislava Slabodienė Juzefa Venskutonienė

Specialiosios žemės ir miško naudojimo sąlygos kodas	aprašymas	plotas, ha
2	Kelių apsaugos zonos (II)	0.0833
29	Vandens telkinių apsaugos juostos ir zonos (XXIX)	0.6337
19	Nekilnojamoji kultūros vertybių teritorija ir apsaugos zonos (XIX)	1.0204
27	Saugotini medžių ir krūmų želdiniai, augantys ne miško žemėje (XXIX)	0.1085
52	Dirvožemio apsauga (LII)	0.9119

Taškų Nr.	Ilgis (m)
A-B	93.35
B-C	102.25
C-D	94.07
D-A	100.36

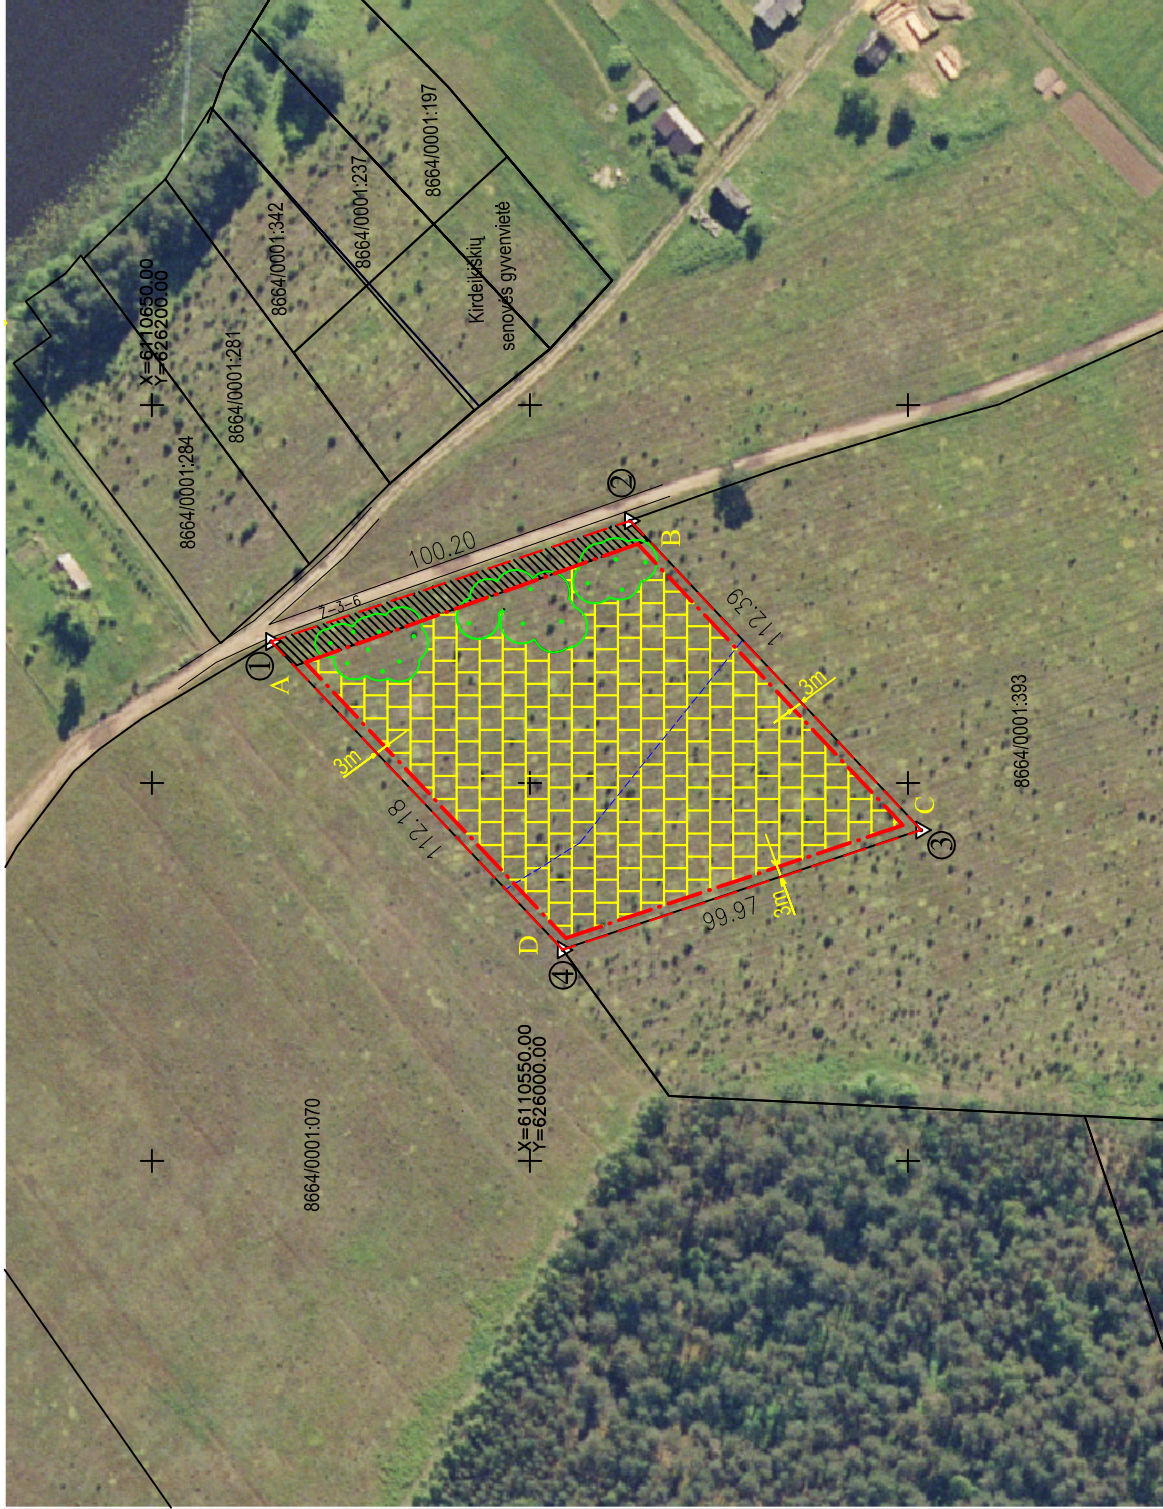

SUDERINTA:

Planavimo organizatorius Juzė Jovita Dilytė
(fizinio asmens vardas, pavardė, parašas arba juridinio asmens pavadinimas ir jam atstovaujancio asmens vardas, pavardė, parašas)

Vilniaus apskrities viršininko administracijos Žemės tvarkymo departamento
Švenčionių rajono Žemėtvarkos skyriaus vedėjas
(parašas, vardas, pavardė, data)

Kiti: _____
(institucijos pavadinimas, pareigos, p. arasas, vardas, pavardė, data)

Kiti: _____
(institucijos pavadinimas, pareigos, p. arasas, vardas, pavardė, data)

IŠVADA: Vilniaus apskrities viršininko administracijos Žemės tvarkymo departamento _____ Nr. _____
(data)

PATVIRTINTA:

Švenčionių rajono savivaldybės administracijos direktoriaus _____ Nr. _____
(data)

SUDERINTA SU GREITIMŲ ŽEMĖS SKLYPŲ SAVININKAIS:

Gretimybė	Žemės skl. Kad. Nr.	Žemės skl. savininkas	Parašas
2-3-4	8664/0001:393	Gubertas Jakseboga	
4-1	8664/0001:070	Dalė Dzemydienė Marija Čaplinskienė Stanislava Slabodienė Juzefa Venskutonienė	

UAB "VILNIAUS HIDROPROJEKTAS"
LICENCIJOS NR.1R-KP-118, ISDUOTA 2008.10.15
Kalvarijų g.125, Vilnius
Tel: 8-5-2730319

Pareigos	V. Pavardė	Kv.paž.Nr.	Parašas	Data
Direkt.pav.gamybai	V.Leistrumas			
Tikrino	L.Vitartas			
Projektuotojas	A. Jasiulis	KP-105		

Koordinacių sistema: LKS - 94

KAIMO PLĖTROS
ŽEMĖTVARKOS PROJEKTO
PARINKTI SPRENDINIŲ
BRĖŽINYS M 1:2000