


# KAIMO PLĖTROS ŽEMĖTARKOS PROJEKTAS MIŠKUI ĮVEISTI NE MIŠKO PASKIRTIES ŽEMĖJE M 1 : 2000 SPRENDINIŲ BRĖŽINYS

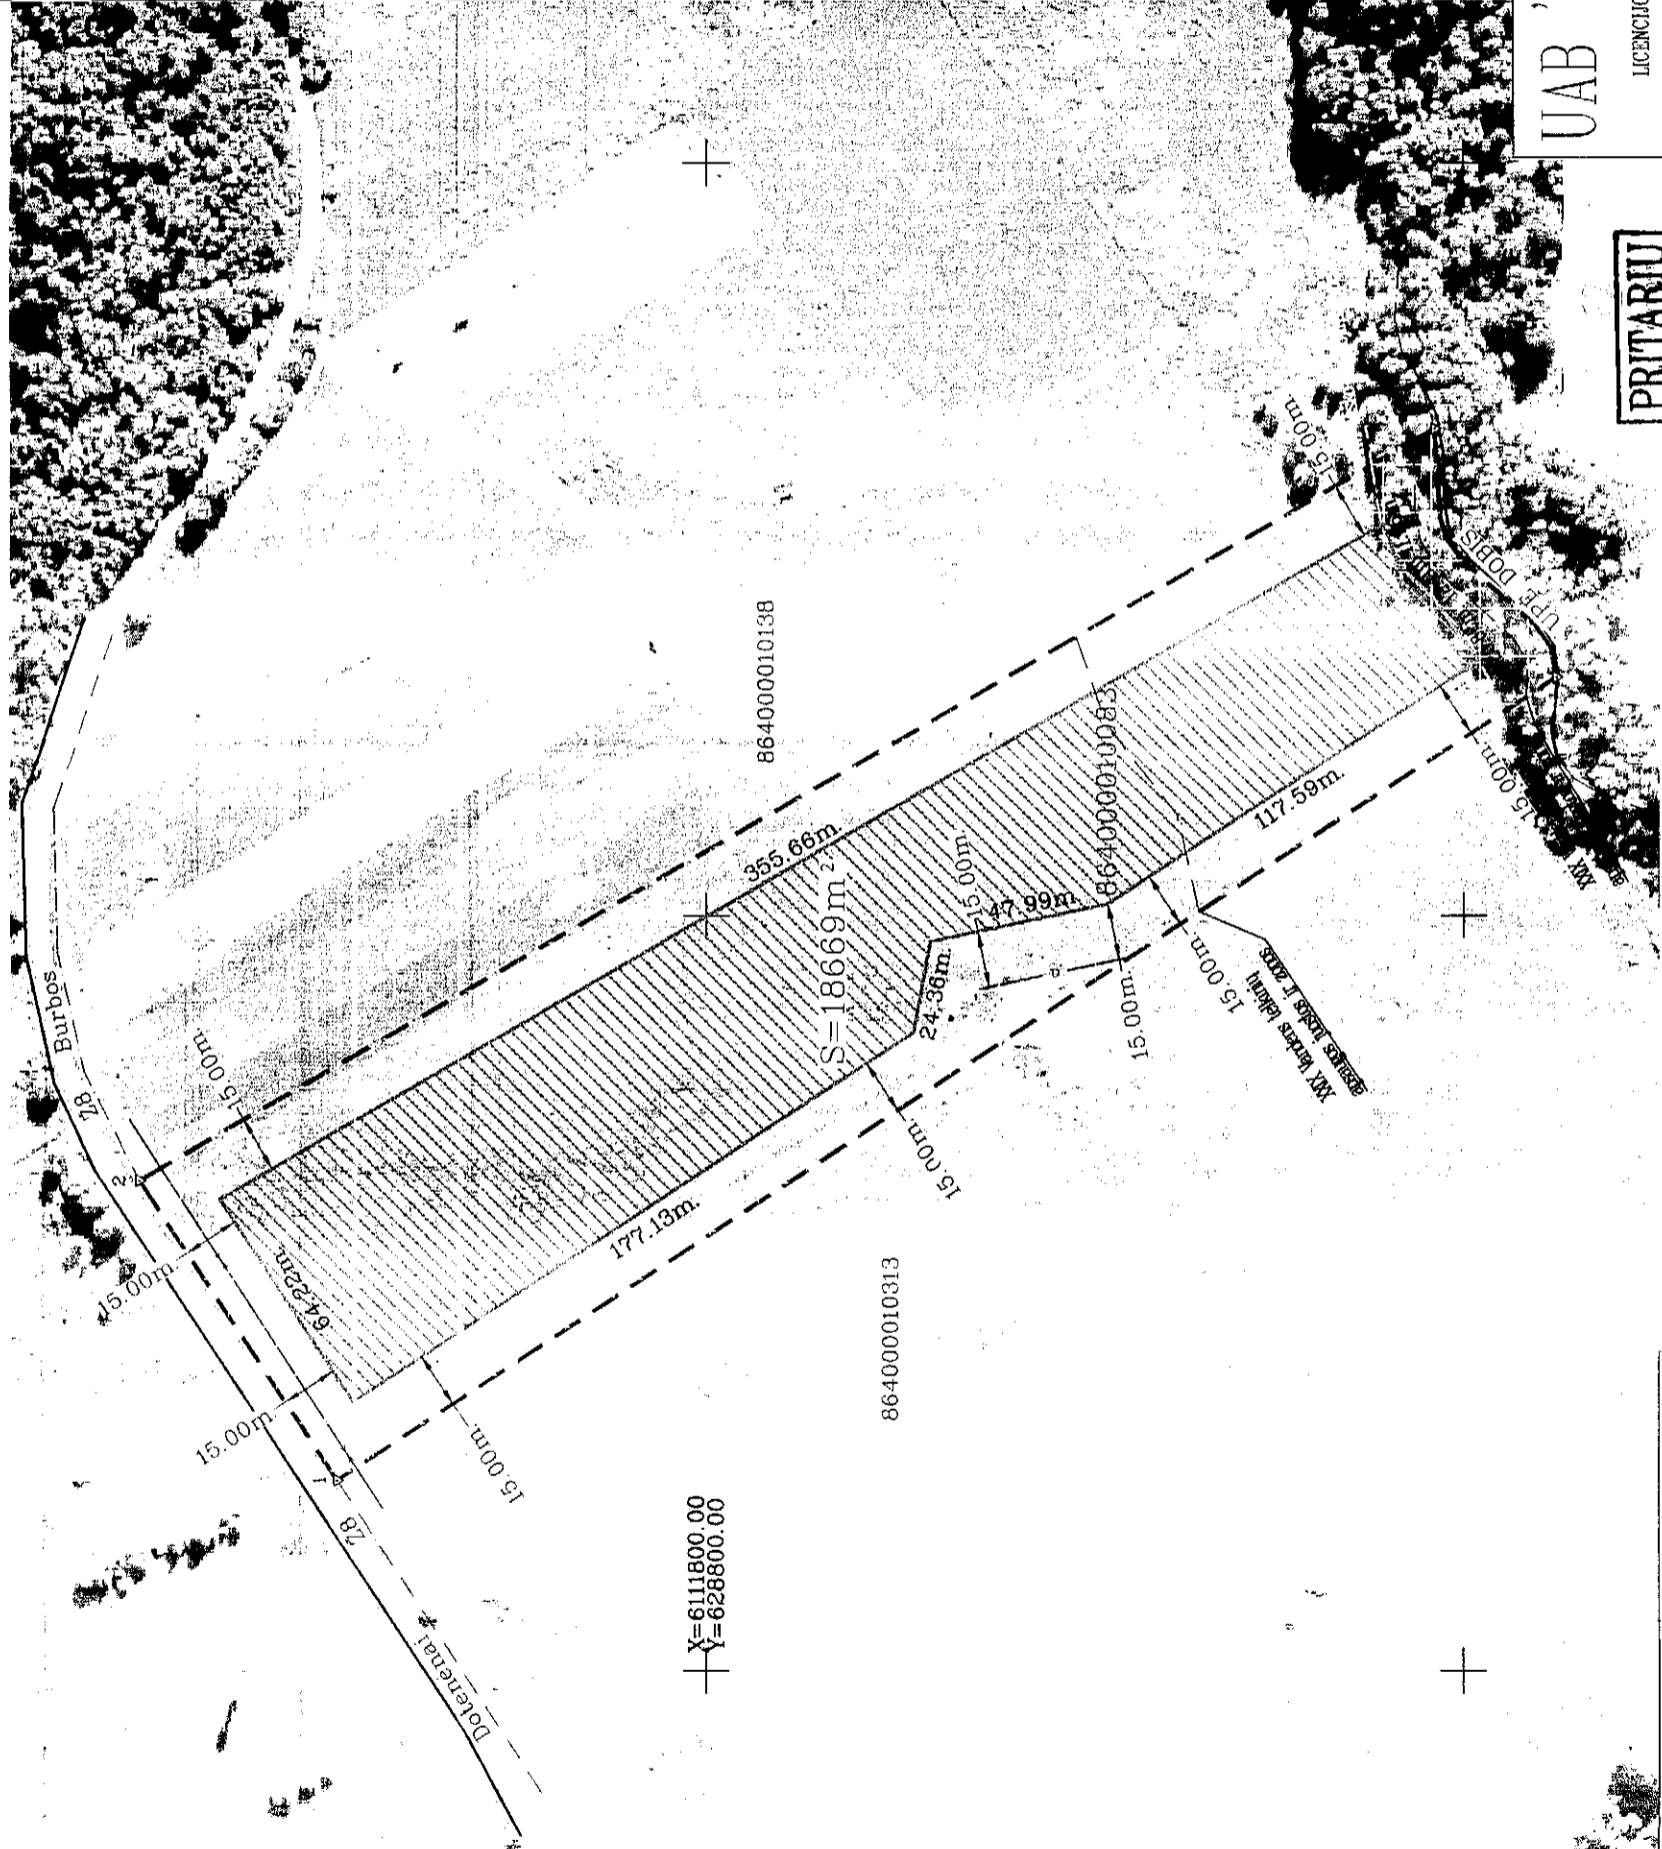

## SUTARTINIAI ŽENKLAI

- Projektuojamos teritorijos riba
- Nusausintos žemės plotai
- Projektuojamas įveisti miškas žemės ūkio naudmenose
- Drenažo rinktuvai
- Ryšių linija
- Upės kanalas
- Apsaugos zonos riba
- Preliminarių sklypų ribos
- Geodezinių apmatuotų sklypų ribos

## Žemės sklypo duomenys

Kadastro vietovė:	Mežonių	blokas	sklypas
Sklypo identifikatorius:	18161410101010101813		
Kaimas (miestelis):	Dobrenėlių		
Seniūnija:	Švenčionėlių		
Miestas (rajonas):	Švenčionių		
Apskritis:	Vilniaus		
Savininkas:	Olgerdas Šabanas		
Plotas:	3.1200ha		

## Duomenys apie gretimus sklypus

Gretimybė	Gretimo žemės sklypo kadastro Nr.	Pastabos
1-2	-	kelias
2-3	864000010138	-
3-4	-	Upė Dobis
4-1	864000010313	-

## Projektuojamas plotas miškui įveisti

Iš viso, ha	1.8669
Iš to ploto žemės ūkio naudmenose, ha	1.8669

## SUDERINTA:

Planavimo organizatorius Olgerdas Šabanas

Švenčionių rajono savivaldybės administracijos žemės ūkio tarnybos prie ŽŪM  
Švenčionių žemėtvarkos skyriaus vadovė

Nacionalinės žemės tarnybos  
prie Žemės ūkio ministerijos

Švenčionių rajono žemėtvarkos skyriaus vedėja Marija Levarauskaitė

## PRITARTA:

Nacionalinės žemės tarnybos prie Žemės ūkio ministerijos  
Žemės tvarkymo departamento išvada ir jos parengimo data

## PATVIRTINTA:

Nacionalinės žemės tarnybos prie Žemės ūkio ministerijos  
Švenčionių rajono žemėtvarkos skyriaus sprendimas ir jo priėmimo data

Su kaimo plėtros žemėtvarkos projektu miško įveisimui ne miško paskirties žemėje susipažinai

Skil. nr.	Savininko Vardas, Pavardė	Parasas
864000010083	Olgerdas Šabanas	<i>[Signature]</i>
864000010313	Kazimira Rūmš Danguolė Velavicienė Angelė Kemešienė Bronė Čepulienė	<i>[Signature]</i>
864000010138	Irena Pukėnienė	<i>[Signature]</i>

# UAB "VILNIAUS HIDROPROJEKTAS"

LICENCIJOS NR. 1 R-KP-118 IŠDUOTA 2008.10.15 GALIOJIMAS NETERMINUOTAS

pareigos	parašas	data	kvalifikacijos pažymėjimo data, Nr.
Projekt. V. Stanulionis	<i>[Signature]</i>	2011.01.10	2006.11.22 IP-37
			TECHNINĖI DOKUMENTACIJA
			VILNIAUS HIDROPROJEKTAS

## PRITARIU

Švenčionių rajono savivaldybės administracijos vyriausiasis architektas

Saulius Ježiartas  
2011 m. ... mėn. ... d.

## Žemės ūkio skyriaus vyriausioji specialistė

Rasa Čibirionė  
2011 m. ... mėn. ... d.

Žemės sklypo laikomos spec.	Žemės ir miško naudojimo sąlygos nustatytos LRV 1992.05.12 nutarimu Nr.343	Aprašymai	Žemės plotas ha
1	XXVI	Miško naudojimo apribojimai	0.2
2	I	Ryšių linijų apsaugos zonos	0.03
3	XXIX	Vandens telkinių apsaugos juostos ir zonos	0.04

DOKUMENTAS PATIKRINTAS  
11.04.11 m. patikrinimo aktais Nr. TPA-(8.30)-963  
Nacionalinės žemės tarnybos prie Žemės ūkio ministerijos  
Žemės tvarkymo departamento  
Žemės tvarkos skyriaus vyriausioji specialistė  
Rasa Čibirionė  
2011 m. ... mėn. ... d.