



KAIMO PLĖTROS ŽEMĖTVARKOS PROJEKTAS ŪKININKO SODYBOS VIETAI PARINKTI

M 1 : 2000 SPRENDINIŲ BRĖŽINYS

Žemės sklypo duomenys

Kadastro vietovė:	Zadvarinkų	blokas	sklypas
Sklypo identifikatorius:	8687002198	01002	02114
Kaimas (miestelis)	Trebučių		
Seniūnija	Švenčionių		
Miestas (rajonas)	Švenčionių		
Apskritis	Vilniaus		
Savininkai	Justinas Činčikas		
Plotas	2.7900ha		

Duomenys apie gretimus sklypus

Nr.	Žemės sklypo kadastro Nr.	Savininkas
1	8687/0002:198	Aleksandra Činčikienė
2	8687/0002:213	Antanas Činčikas
3	8687/0002:222	Vytautas Stankevičius
4	8687/0002:223	Vilė Diksienė
5	8687/0002:225	Vilė Diksienė
6	8687/0002:241	Stanislava Žigienė, Albina Burkšienė, Vaclovas Žigas, Vilė Diksienė
7	8687/0002:250	Ona Bieliniene
8	8687/0002:728	Andrius Chmeliauskas


- SUTARTINIAI ŽENKLAI**
- Projektuojamos teritorijos riba
 - Ūkininko sodybos teritorijos riba
 - Ūkininko sodybos teritorija
 - Drenažo rinktuvai ir sausintuvai
 - Hidrografinio objekto konturas
 - Apsaugos zonos riba
 - Sklypų ribos
 - Aklė
 - Naikinami drenažo sausintuvai
 - Ivažiavimas

Atkarpa	Atstumas m.
1-2	44.54
2-3	37.14
3-4	45.29
4-1	37.95

Rasa Čibirienė
Žemės ūkio skyriaus vyriausioji specialistė

Rasa Čibirienė
20 11 m. rugpjūčio mėn. 8 d.

SUDERINTA:
Planavimo organizatorius Justinas Činčikas *Justinas Činčikas*
Jolanta Činčikienė Švenčionių rajono savivaldybės administracijos vyriausiasis architektas
Nacionalinės žemės tarnybos prie Žemės ūkio ministerijos Švenčionių žemėtvarkos skyrius *Marija Levarauskienė*
Nacionalinės žemės tarnybos prie Žemės ūkio ministerijos Žemės tvarkymo departamento išvada ir jos parengimo data *2012-02-06*
PATVIRTINTA:
Nacionalinės žemės tarnybos prie Žemės ūkio ministerijos Švenčionių žemėtvarkos skyrius sprendimas ir jo priėmimo data *E. Stoničius*

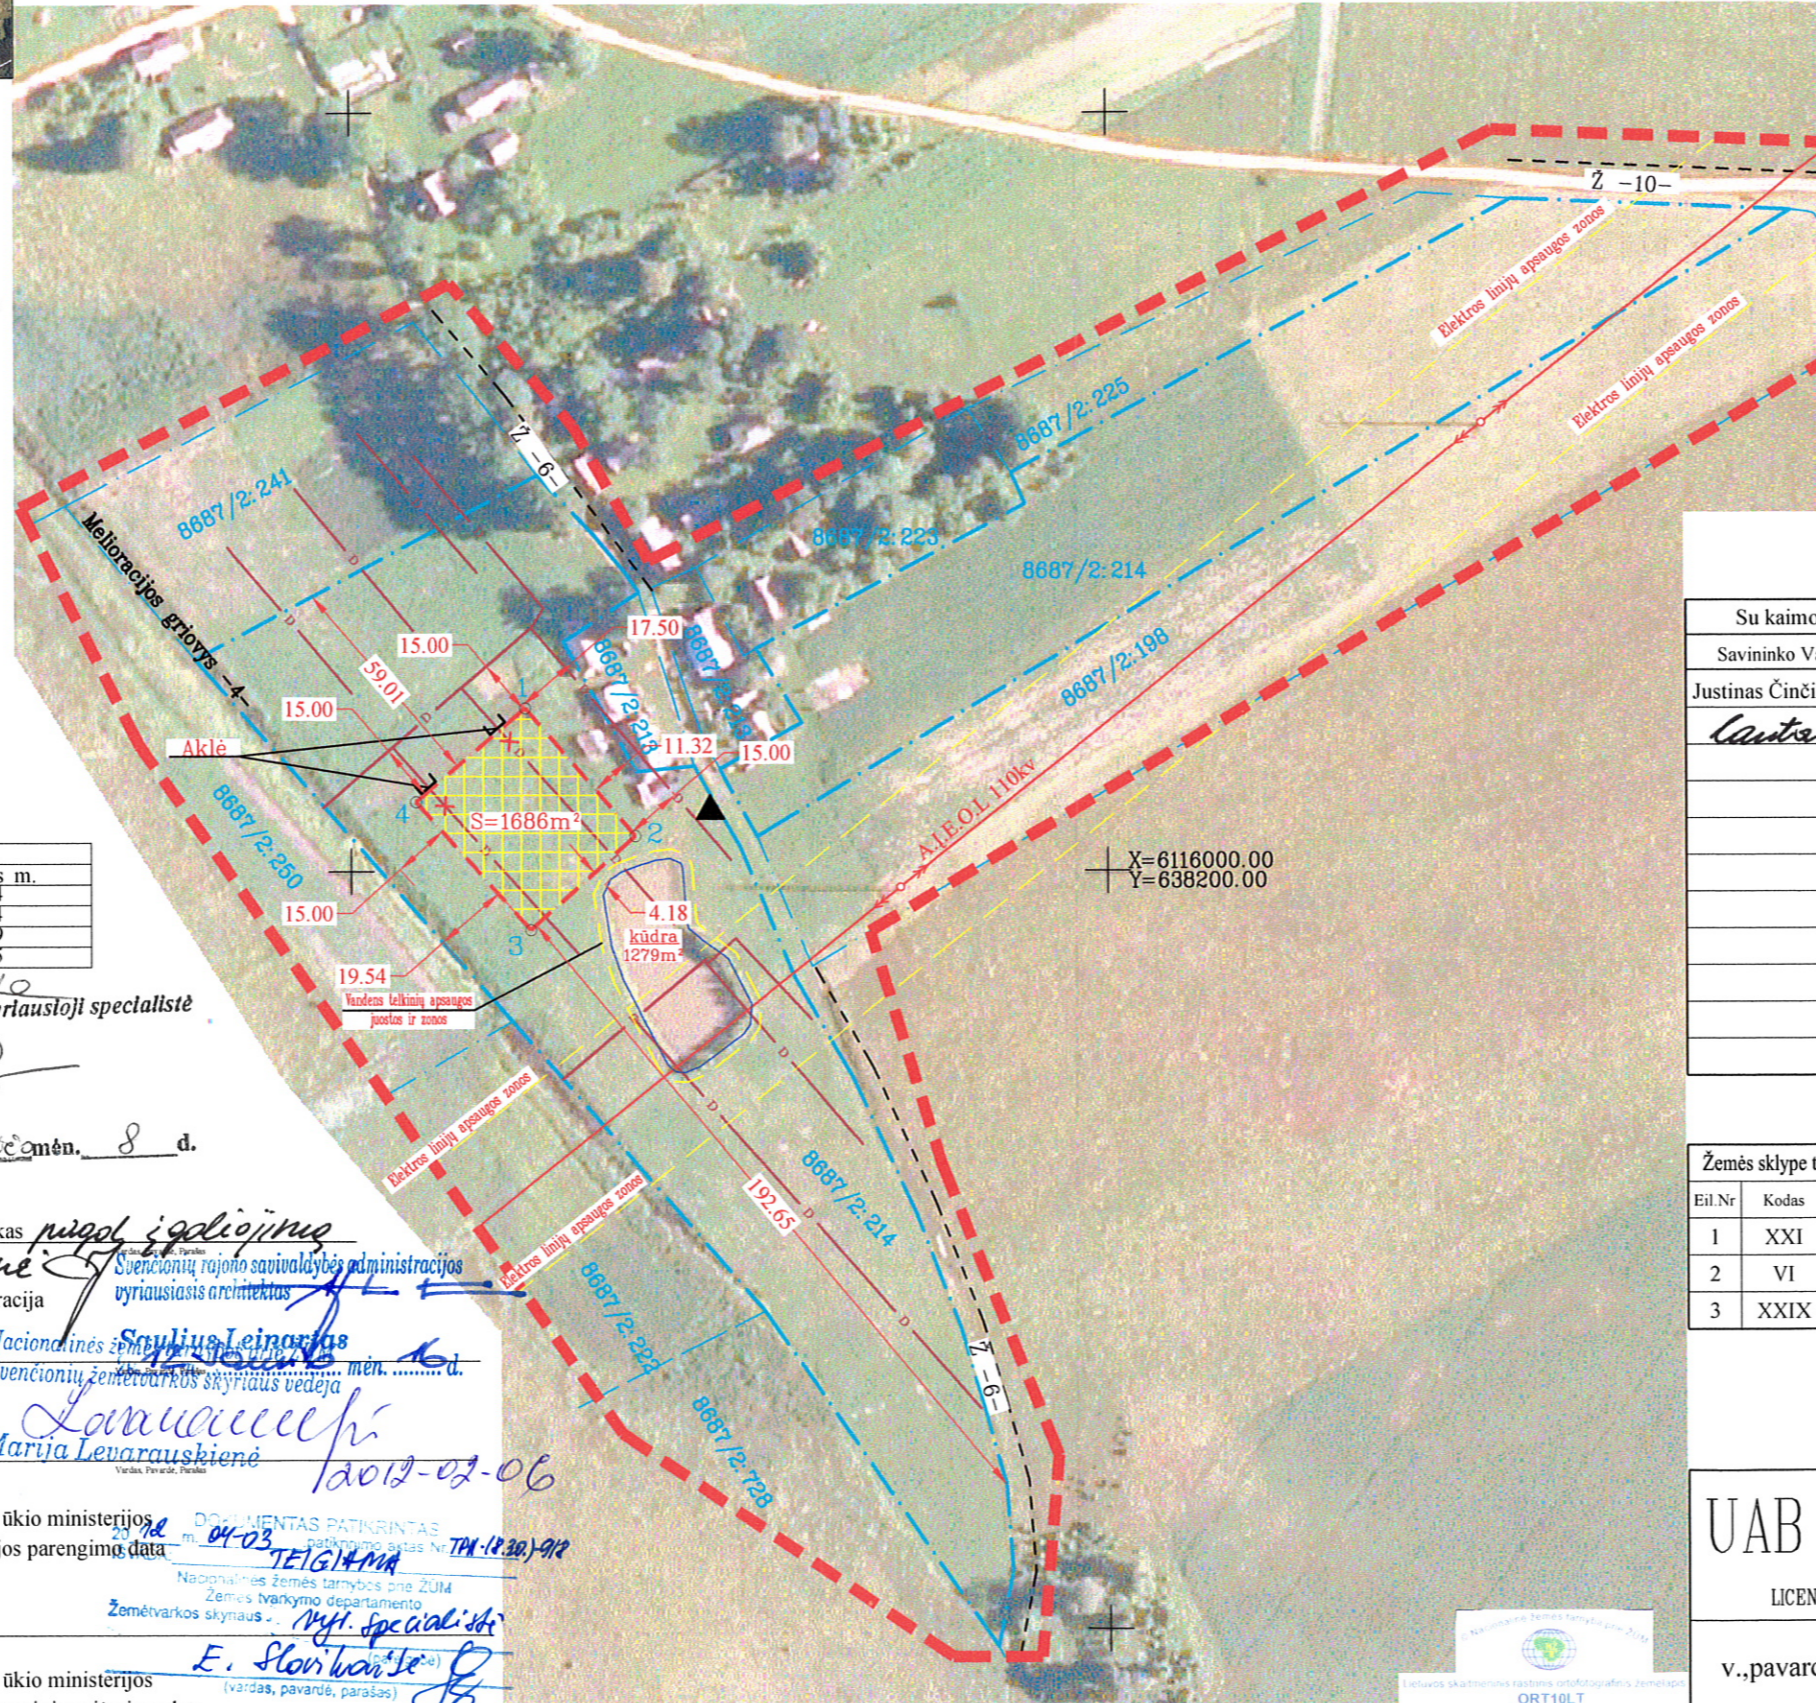

Supažindinimas su kaimo plėtos žemėtvarkos projektu

Su kaimo plėtos žemėtvarkos projektu ūkininko sodybos vietai parinkti susipažinau	
Savininko Vardas, Pavardė	Parašas
Justinas Činčikas	<i>Justinas Činčikas</i>
<i>Jolanta Činčikienė</i>	<i>Jolanta Činčikienė</i>

Žemės sklype taikomos spec. žemės ir miško naudojimo sąlygos nustatytos LRV 1992.05.12 nutarimu Nr.343			
Eil.Nr	Kodas	Aprašymai	Plotas
1	XXI	Žemės sklypai, kuriuose įrengtos valstybei priklausiančios melioracijos sistemos bei įrenginiai	1.72 ha
2	VI	Elektros linijų apsaugos zonos	0.4971
3	XXIX	Vandens telkinių apsaugos juostos ir zonos	0.05 ha

UAB "VILNIAUS HIDROPROJEKTAS"
LICENCIJOS NR. 1 R-KP-118 IŠDUOTA 2008.10.15 GALIOJIMAS NETERMINUOTAS

v.,pavardė	pareigos	parašas	data	kvalifikacijos pažymėjimo data,Nr.
V. Staniulionis	projekt.	<i>V. Staniulionis</i>	2011-04-01	2006.11.17 KP-81

TEC.A.V. DOKUMENTACIJA