


61700010539

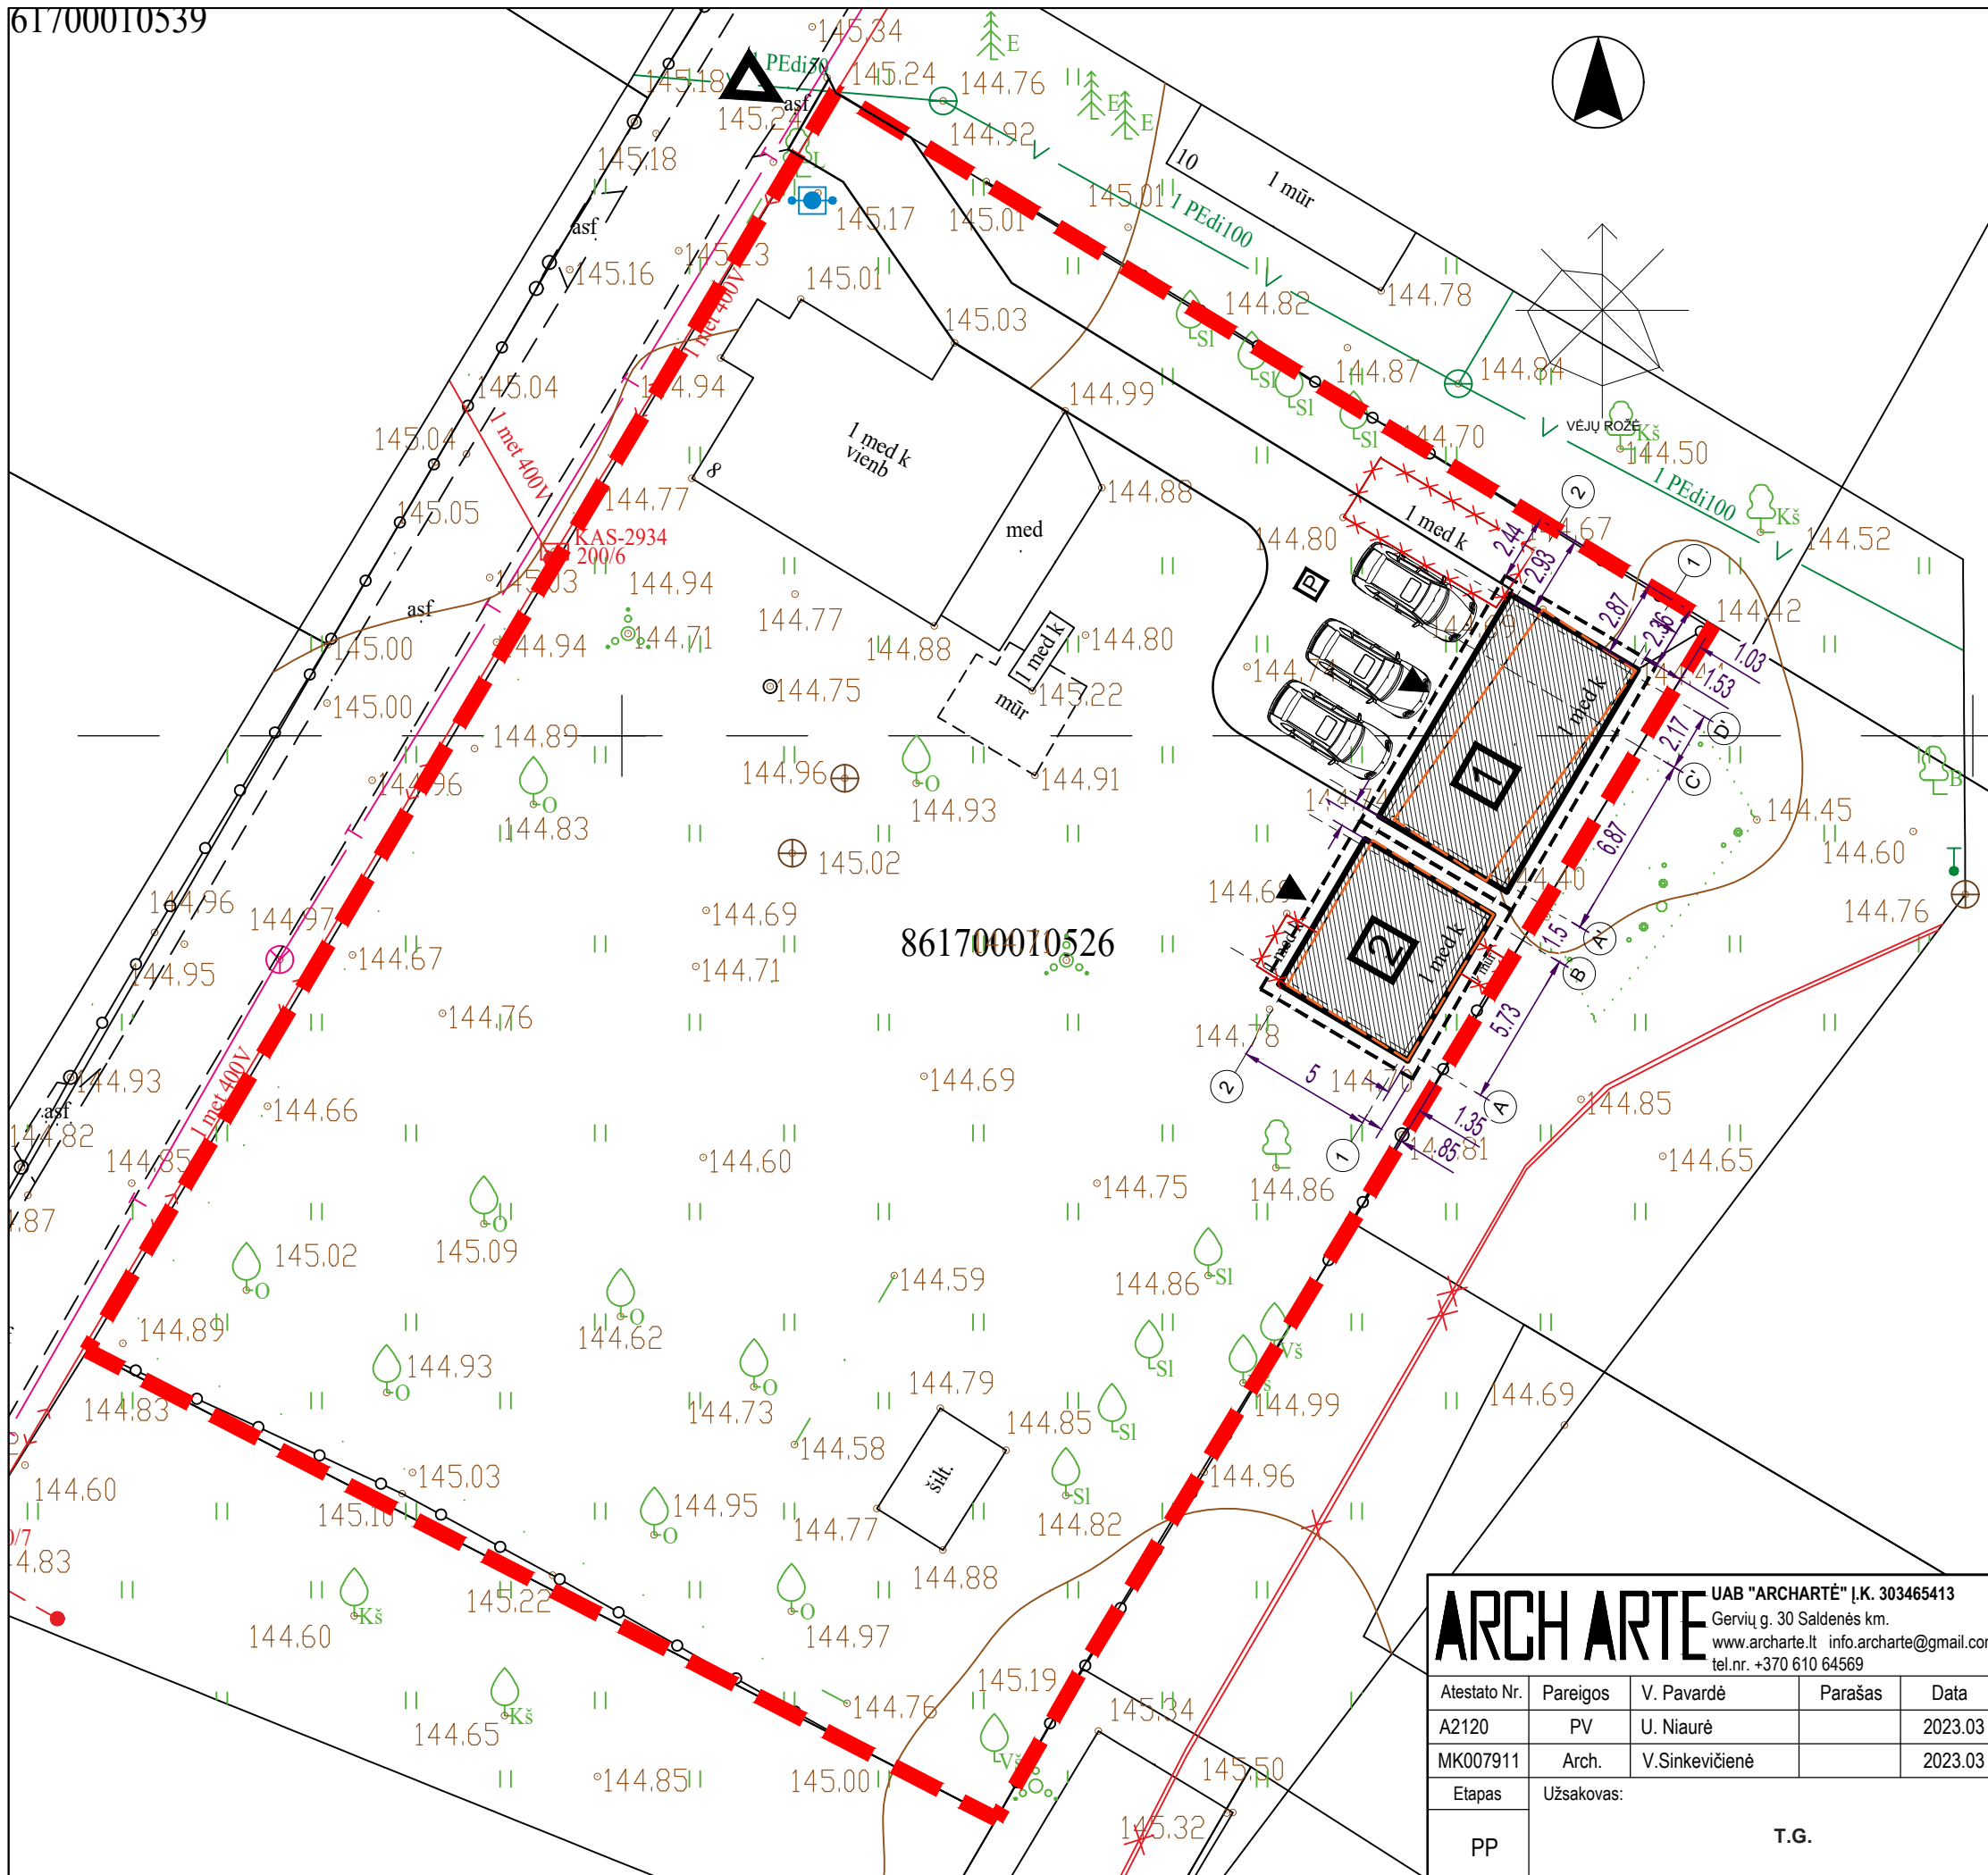

SUTARTINIAI ŽYMĖJIMAI

- ▬▬▬ SKLYPO RIBA
- ▬▬▬ ŽEMĖS SKLYPŲ RIBOS
- ▲ ĮĖJIMAI Į PASTATĄ
- ▼ VAŽIAVIMAS Į SKLYPĄ
- - - - - STOGO (BALKONO) KONTŪRAS
- x x x x DEMONTUOJAMA KONSTRUKCIJA
- - - - - ESAMO STATINIO KONTŪRAS


SKLYPO EKSPLIKACIJA

- 1. REKNSTRUOJAMS ŪKINIS PASTATAS
- 2. REKNSTRUOJAMS ŪKINIS PASTATAS
- P. AUTOMOBILIŲ SAUGOJIMO / STOVĖJIMO VIETA


±0,00=NEKEIČIAMA

ARCH ARTE					UAB "ARCHARTÉ" Į.K. 303465413 Gervių g. 30 Saldenės km. www.archarte.lt info.archarte@gmail.com tel.nr. +370 610 64569				
Atestato Nr.	Pareigos	V. Pavardė	Parašas	Data					
A2120	PV	U. Niaurė		2023.03					
MK007911	Arch.	V. Sinkevičienė		2023.03					
Etapas	Užsakovas:								
PP	T.G.								

Pagalbinio ūkio paskirties pastatų, Nepirių g. 8, Kaltanėnai, Švenčionių raj.Sav., rekonstravimo projektas					
Brėžinys:	SKLYPO SCHEMA			Laida	
				0	
Objekto numeris:	AA.23-538-PP-BD-BR.01		Mastelis	Lapas	Lapų sk.
			1:250	1	1

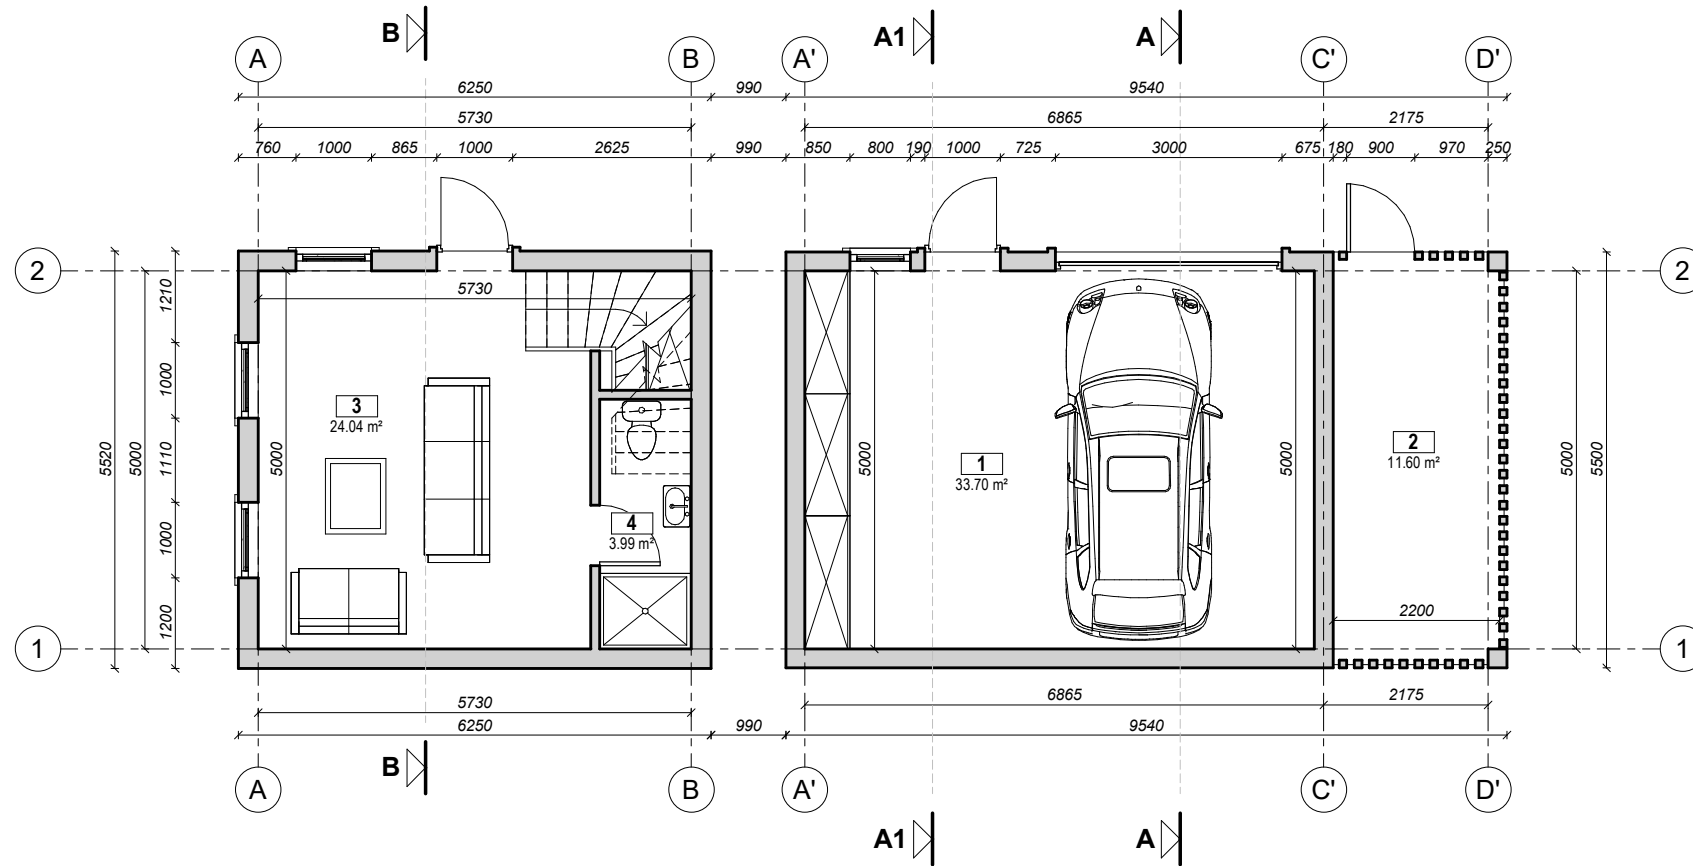

1- ARCHITEKTURINIS 1A PLANAS

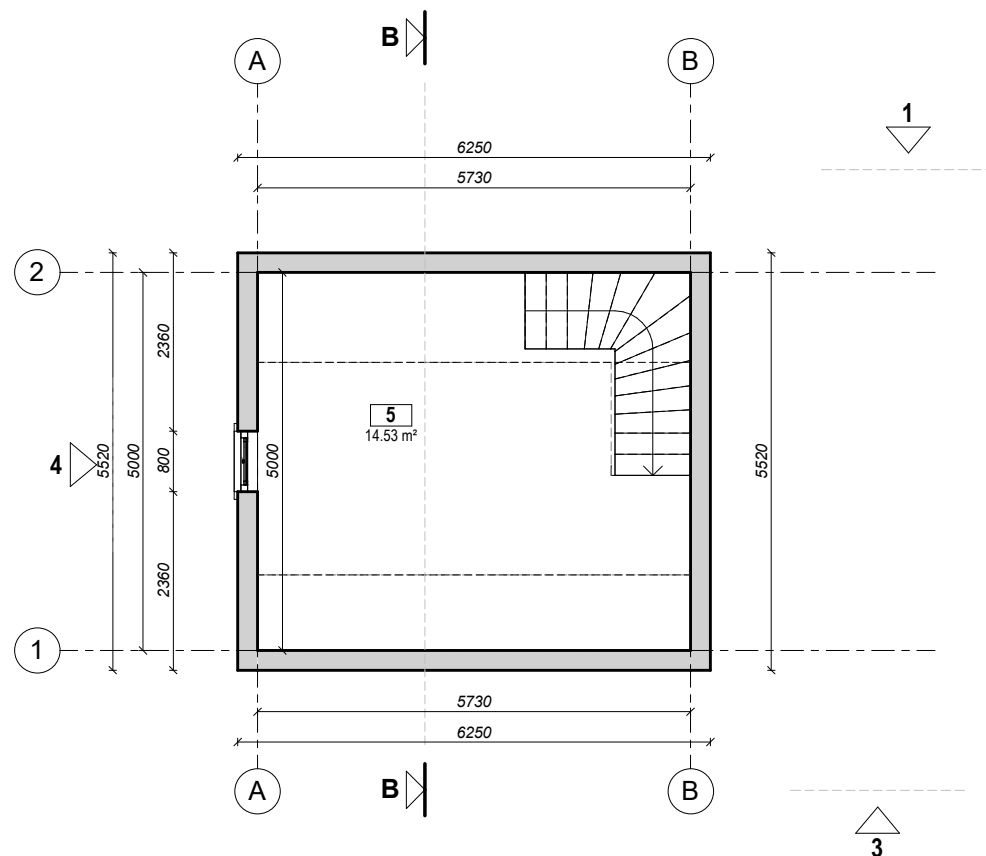

1- ARCHITEKTURINIS 2A PLANAS


PATALPŲ EKSPLIKACIJA

NR.	PATALPOS PAVADINIMAS	PLOTAS
1	Pagalbinė patalpa	33.70 m ²
2	Garažas	11.60 m ²
3	Kambarys	24.04 m ²
4	San.mazgas	3.99 m ²
5	Kambarys	14.53 m ²
		87.87 m ²


BENDROS PASTABOS

- PASTATO MATMENYS NURODYTI MILIMETRAIS (MM), PASTATO ALTITUDĖS NURODYTOS METRAIS (M).
- PASTATO MATMENYS GALI NEŽYMIAI KISTI STATYBŲ METU.
- PRIEŠ UŽSAKANT GAMINIUS, MATMENIS TIKSLINTI VIETOJE.
- VISOS NAUDOJAMOS MEDŽIAGOS TURI ATITIKTI GALIOJANČIAS PRIEŠGAISRINES IR SANITARINES HIGIENOS NORMAS, RANGOVAS PRIVALO PATEIKTI GALIOJANČIUS MEDŽIAGŲ ATITIKTIES CERTIFIKATUS.
- VISUS PAKEITIMUS BŪTINA DERINTI SU ARCHITEKTU.

• STATINIO NULINĖ ALTITUDĖ: +/-0,00 = SKLYPO PLANUOSE

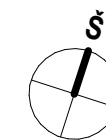

Projekto rangovas	UAB "ARCHARTÉ" Į.K. 303465413 Gervių g. 30, Saldenės km., Vilniaus raj. (Avižieniai) www.archarte.lt info.archarte@gmail.com tel.nr. +370 610 64569				Objekto pavadinimas Pagalbinio ūkio paskirties pastatų, Nepirijų g. 8, Kaltanėnai, Švenčionių raj. Sav., rekonstravimo projektas	
Atestato Nr.	Pareigos	V. Pavardė	Parašas	Data	Brėžinio pavadinimas AUKŠTŲ PLANAI	
A2120	PV	U. Niaurė		2023.03	1 : 100	Laida 0
MK007911	ARCH	V.Sinkevičienė		2023.03		
Etapas	Užsakovas				Objekto numeris AA.23-538-PP-BD-BR.01	
PP	T.G.				Lapas 1	Lapų 1

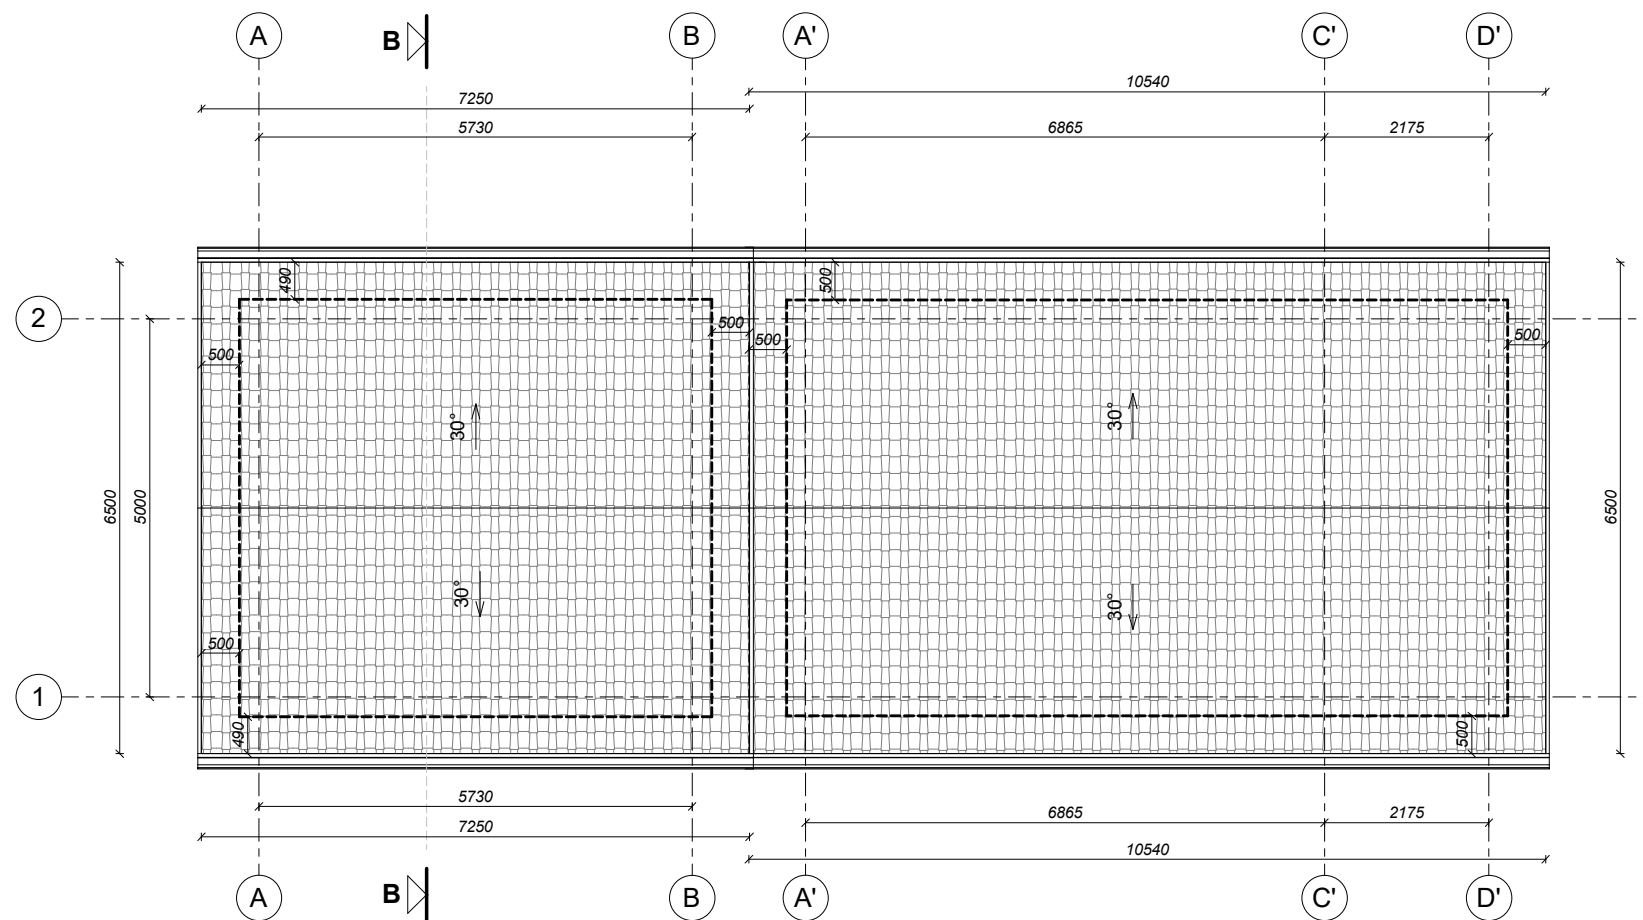

STOGO MEDŽIAGŲ EKSPLIKACIJA

ŽYMUO	APRAŠYMAS
	Neasbestinis lakštas Eternit (Splava - ruda)

KITI ŽYMĖJIMAI

ŽYMUO	PAVADINIMAS

PASTABOS (ŠLAITINIS STOGAS)

- ŠLAITINIAM STOGUI PROJEKTUOJAMA IŠORINĖ LIETAUS VANDENS SURINKIMO SISTEMA. VANDUO NUVEDAMAS IŠORINIŲ LIETLOVIŲ - TOLIAU IŠORINIAIS LIETVAMZDŽIAIS, KURIE REKOMENDUOJAMI ĮRENGTI SU ŠILDOMU KABELIU. LIETUS IŠVEDAMAS UŽ PASTATO.
- VISI STOGO KONSTRUKCIJOMS GAMINTI NAUDOJAMI METALO IR SKARDOS ELEMENTAI TURI BŪTI IŠ KOROZIJAI ATSPARIŲ STATYBOS PRODUKTŲ: CINKUOTO PLIENO, NERŪDIJANČIO PLIENO, VARIO IR PANAŠIAI, JEI DAŽYTI - GAMYKLINIO DAŽYMO.
- STOGO KONSTRUKCIJOMS NAUDOJAMA TIK AUKŠTOS KOKYBĖS, IMPREGNUOTA MEDIENA, C18 KLASĖS.
- ANT STOGO DANGOS TURI BŪTI ĮRENGIAMOS NUMATYTAI STOGO DANGAI SKIRTOS SNIEGO UŽTVAROS (ĮRENGIAMOS PAGAL GAMINTOJO REKOMENDACIJAS).




BENDROS PASTABOS

- PASTATO MATMENYS NURODYTI MILIMETRAIS (MM), PASTATO ALTITUDĖS NURODYTOS METRAIS (M).
- PASTATO MATMENYS GALI NEŽYMIAI KISTI STATYBŲ METU.
- PRIEŠ UŽSAKANT GAMINIUS, MATMENIS TIKSLINTI VIETOJE.
- VISOS NAUDOJAMOS MEDŽIAGOS TURI ATITIKTI GALIOJANČIAS PRIEŠGAISRINES IR SANITARINES HIGIENOS NORMAS, RANGOVAS PRIVALO PATEIKTI GALIOJANČIUS MEDŽIAGŲ ATITIKTIES CERTIFIKATUS.
- VISUS PAKĖITIMUS BŪTINA DERINTI SU ARCHITEKTU.

• STATINIO NULINĖ ALTITUDĖ: +/-0,00 = SKLYPO PLANUOSE



Projekto rangovas	UAB "ARCHARTÉ" Į.K. 303465413 Gervių g. 30, Saldenės km., Vilniaus raj. (Avižieniai) www.archarte.lt info.archarte@gmail.com tel.nr. +370 610 64569				Objekto pavadinimas Pagalbinio ūkio paskirties pastatų, Nepirių g. 8, Kaltanėnai, Švenčionių raj. Sav., rekonstravimo projektas		
Atestato Nr.	Pareigos	V. Pavardė	Parašas	Data	Brėžinio pavadinimas	Laida	
A2120	PV	U. Niaurė		2023.03			STOGO PLANAS
MK007911	ARCH	V.Sinkevičienė		2023.03	Objekto numeris	Lapas	
Etapas	Užsakovas						AA.23-538-PP-BD-BR.02
PP	T.G.				1	1	

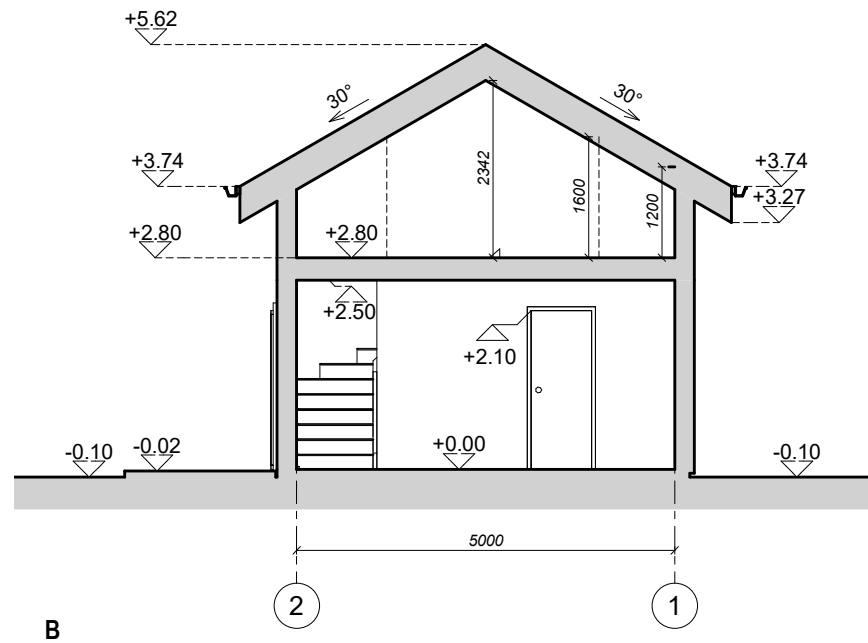
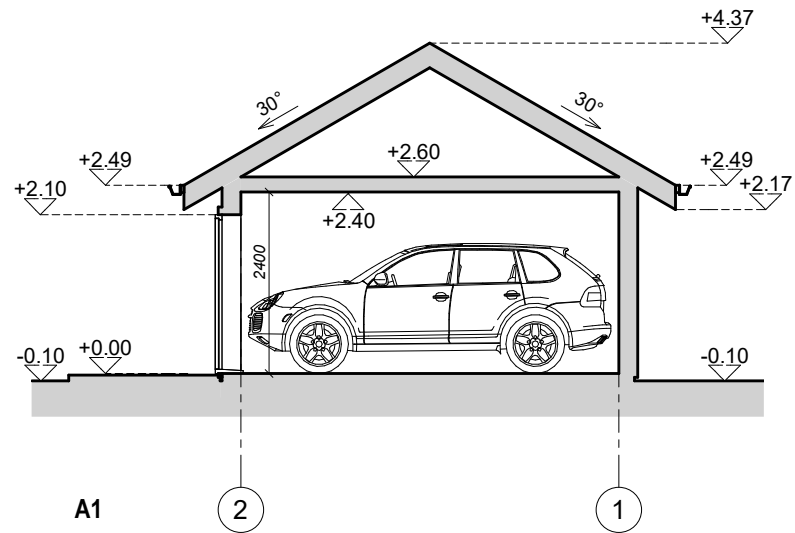
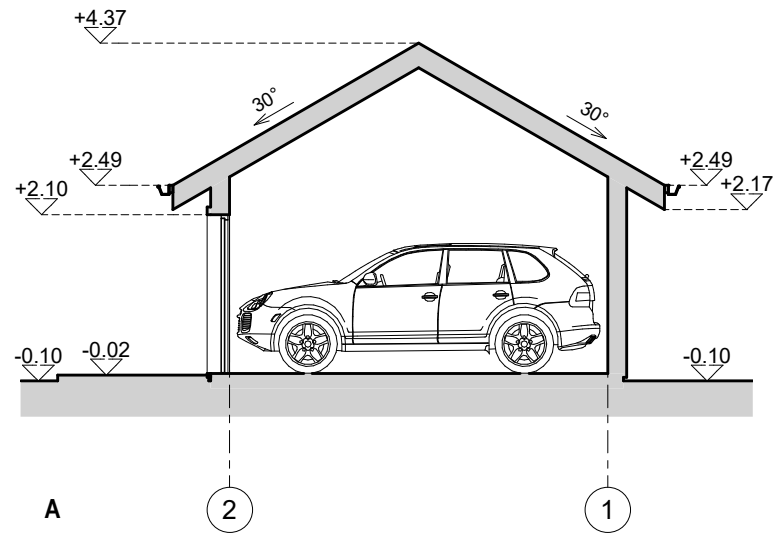


BENDROS PASTABOS

1. PASTATO MATMENYS NURODYTI MILIMETRAIS (MM), PASTATO ALTITUDĖS NURODYTOS METRAIS (M).
2. PASTATO MATMENYS GALI NEŽYMIAI KISTI STATYBŲ METU.
3. PRIEŠ UŽSAKANT GAMINIUS, MATMENIS TIKSLINTI VIETOJE.
4. VISOS NAUDOJAMOS MEDŽIAGOS TURI ATITIKTI GALIOJANČIAS PRIEŠGAISRINES IR SANITARINES HIGIENOS NORMAS, RANGOVAS PRIVALO PATEIKTI GALIOJANČIUS MEDŽIAGŲ ATITIKTIES CERTIFIKATUS.
5. VISUS PAKEITIMUS BŪTINA DERINTI SU ARCHITEKTU.

- STATINIO NULINĖ ALTITUDĖ: +/-0,00 = SKLYPO PLANUOSE
- STATINIO VIDUTINĖ KAMPŲ ALTITUDĖ: -0,20 = SKLYPO PLANUOSE

Projekto rangovas	UAB "ARCHARTÉ" Į.K. 303465413 Gervių g. 30, Saldenės km., Vilniaus raj. (Avižieniai) www.archarte.lt info.archarte@gmail.com tel.nr. +370 610 64569				Objekto pavadinimas Pagalbinio ūkio paskirties pastatų, Nepirijų g. 8, Kaltanėnai, Švenčionių raj. Sav., rekonstravimo projektas	
Atestato Nr.	Pareigios	V. Pavardė	Parašas	Data	Brėžinio pavadinimas PJŪVIAI A, A1 IR B 1 : 100	Laida 0
A2120	PV	U. Niaurė		2023.03		
MK007911	ARCH	V.Sinkevičienė		2023.03	Objekto numeris AA.23-538-PP-BD-BR.03	Lapas 1
Etapas	Užsakovas					
PP	T.G.					

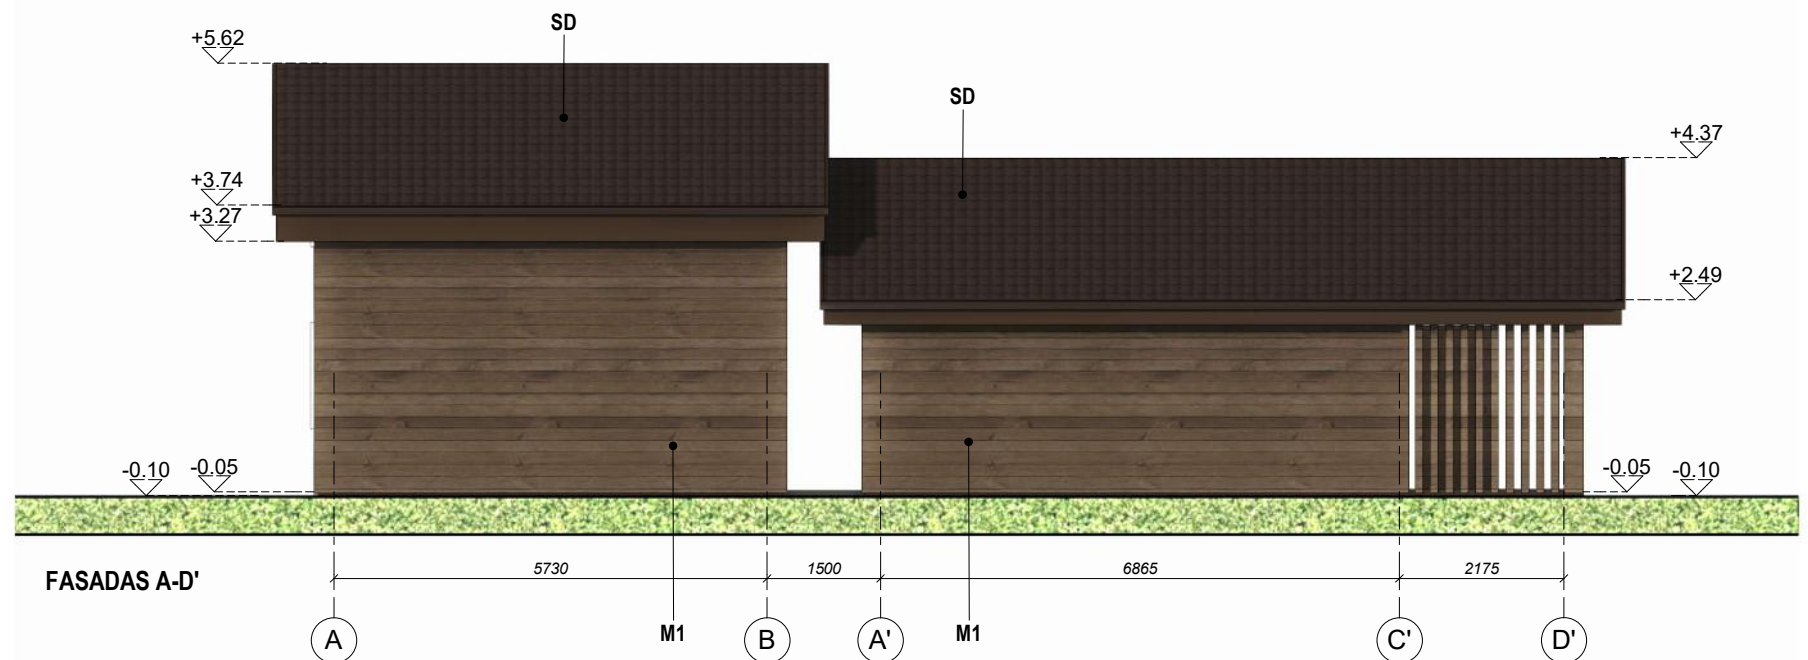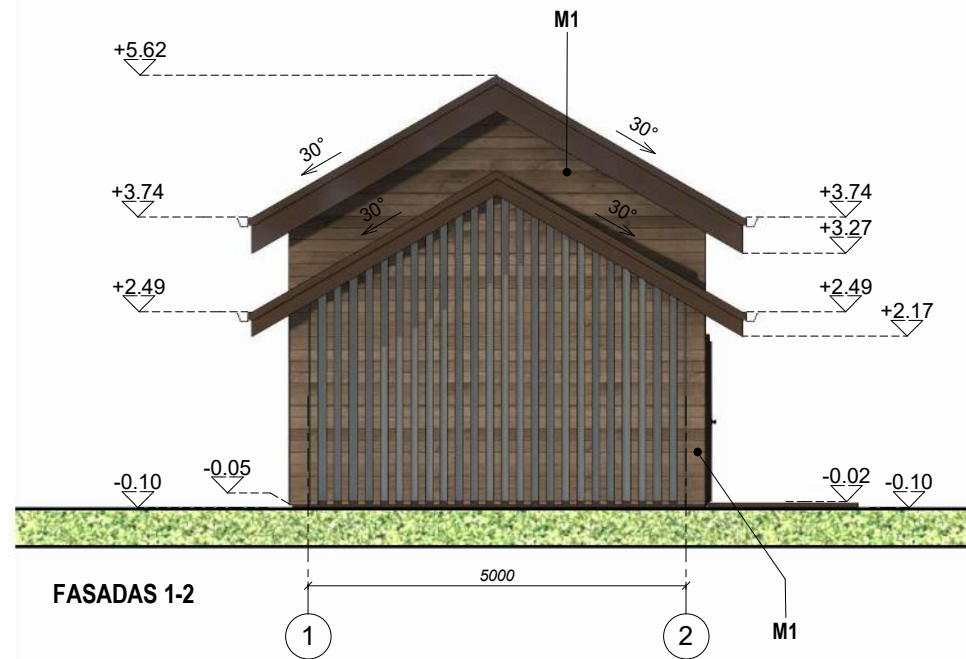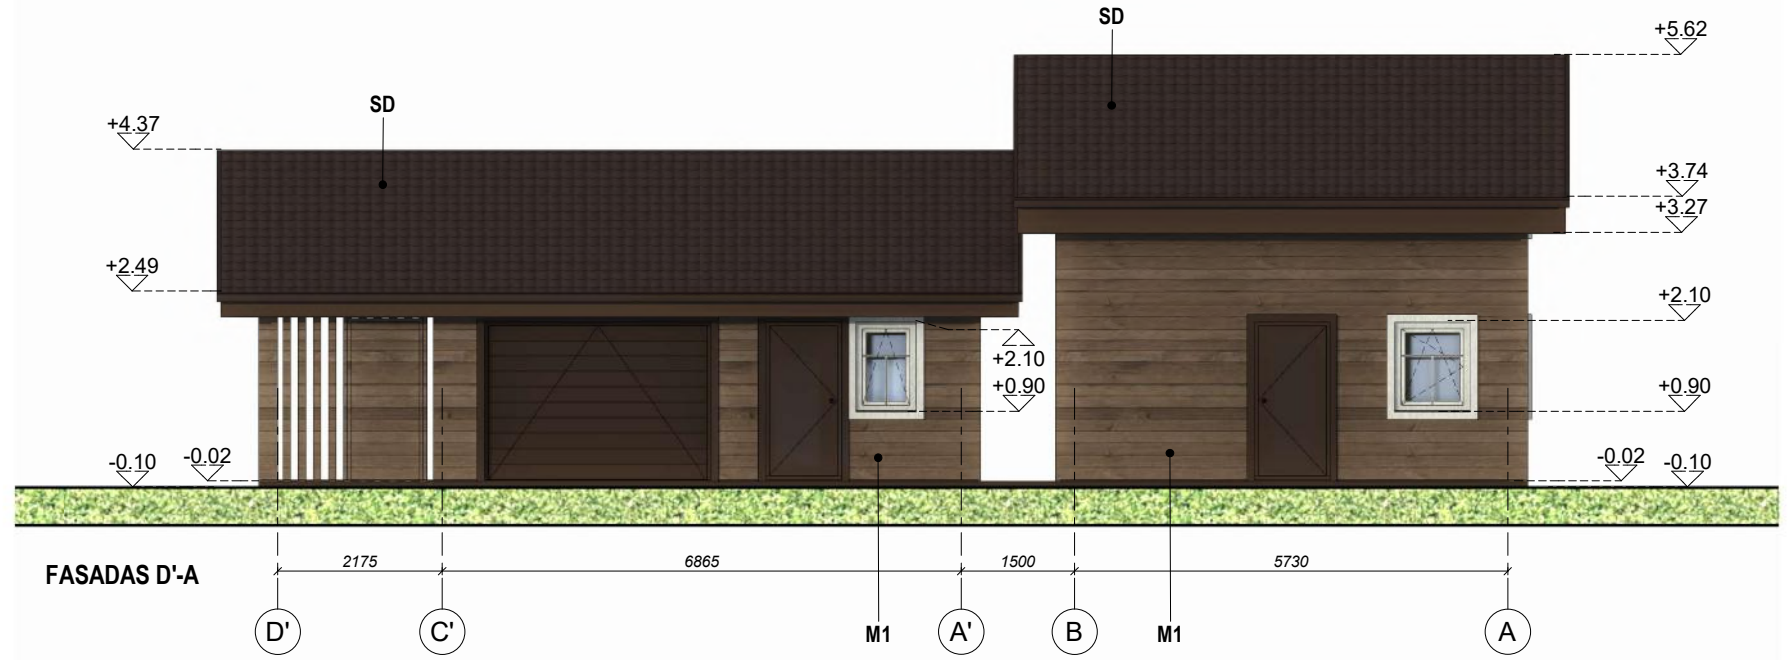

BENDROS PASTABOS

1. PASTATO MATMENYS NURODYTI MILIMETRAIS (MM), PASTATO ALTITUDĖS NURODYTOS METRAIS (M).
2. PASTATO MATMENYS GALI NEŽYMIAM KISTI STATYBŲ METU.
3. PRIEŠ UŽSAKANT GAMINIUS, MATMENIS TIKSLINTI VIETOJE.
4. VISOS NAUDOJAMOS MEDŽIAGOS TURI ATITIKTI GALIOJANČIAS PRIEŠGAISRINES IR SANITARINES HIGIENOS NORMAS, RANGOVAS PRIVALO PATEIKTI GALIOJANČIUS MEDŽIAGŲ ATITIKTIES SERTIFIKATUS.
5. VISUS PAKEITIMUS BŪTINA DERINTI SU ARCHITEKTU.


MEDŽIAGŲ EKSPLIKACIJA


ŽYMUO	PAVADINIMAS	SPALVA
M1	MEDINĖS FASADINĖS DAILYLENTĖS	
SD	Neasbestinis lakštas Eternit	RUDA

* KITŲ FASADO ELEMENTŲ SPALVA TAMSIAI PILKA RAL 7015.
* FASADO APDAILOS MEDŽIAGŲ SPALVAS IR TIPĄ PAPILDOMAI TIKSLINTI SU ARCHITEKTU STATYBŲ METU.

- STATINIO NULINĖ ALTITUDĖ: +/-0,00 = SKLYPO PLANUOSE
- STATINIO VIDUTINĖ KAMPŲ ALTITUDĖ: -0,20 = SKLYPO PLANUOSE

Projekto rangovas	UAB "ARCHARTÉ" Į.K. 303465413 Gervių g. 30, Saldenės km., Vilniaus raj. (Avižieniai) www.archarte.lt info.archarte@gmail.com tel.nr. +370 610 64569			Objekto pavadinimas Pagalbinio ūkio paskirties pastatų, Nepirių g. 8, Kaltanėnai, Švenčionių raj. Sav., rekonstravimo projektas		
Atestato Nr.	Pareigos	V. Pavardė	Parašas	Data	Brėžinio pavadinimas FASADAI 1 : 100	Laida 0
A2120	PV	U. Niaurė		2023.03		
MK007911	ARCH	V. Sinkevičienė		2023.03	Objekto numeris AA.23-538-PP-BD-BR.04	Lapas 1
Etapas	Užsakovas					Lapų 1
PP	T.G.					

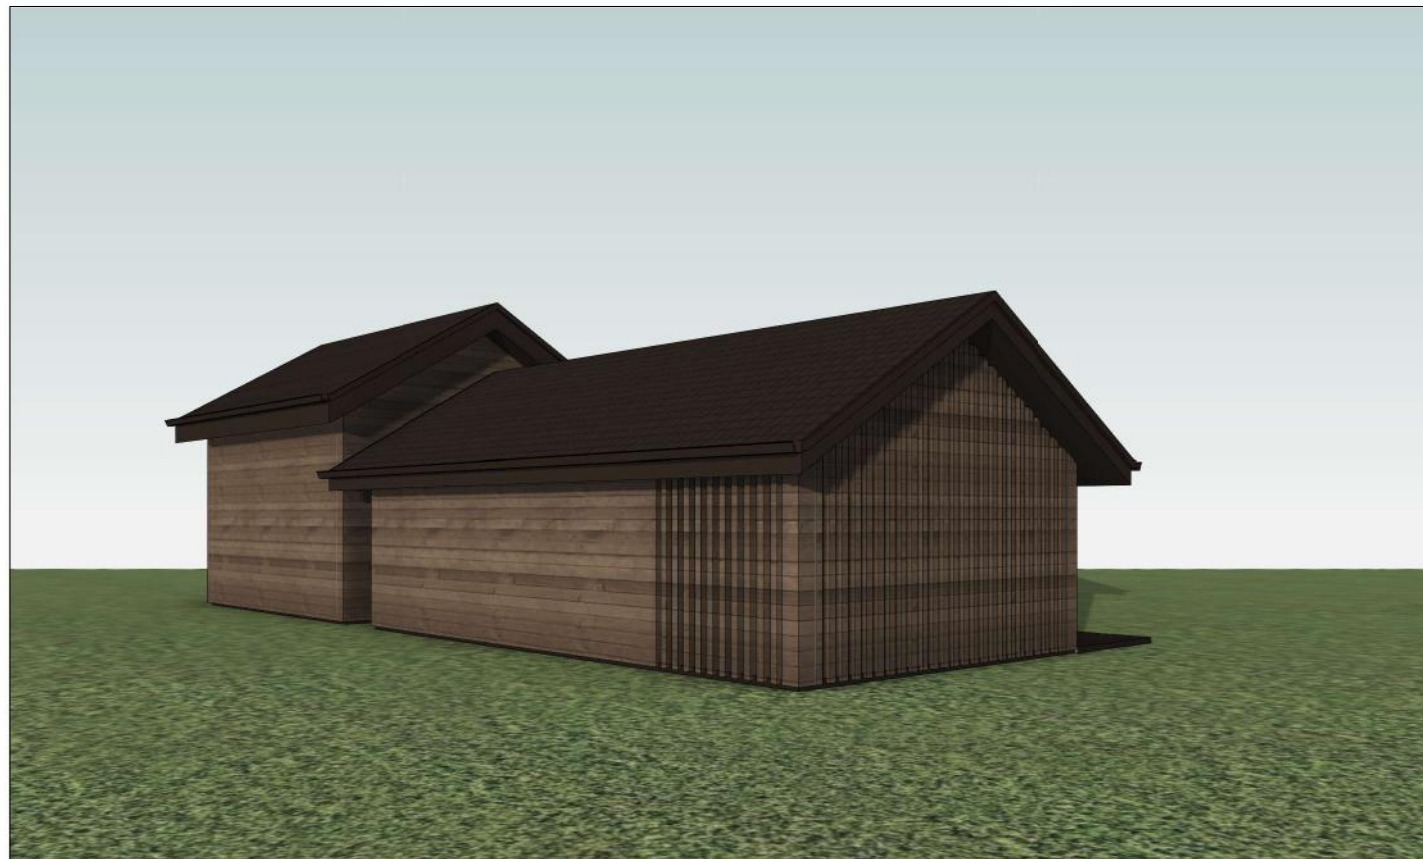

Projekto rangovas	 UAB "ARCHARTÉ" Į.K. 303465413 Gervių g. 30, Saldenės km., Vilniaus raj. (Avižieniai) www.archarte.lt info.archarte@gmail.com tel.nr. +370 610 64569				Objekto pavadinimas Pagalbinio ūkio paskirties pastatų, Nepirių g. 8, Kaltanėnai, Švenčionių raj. Sav., rekonstravimo projektas		
Atestato Nr.	Pareigos	V. Pavardė	Parašas	Data	Brėžinio pavadinimas VIZUALIZACIJOS	Laida	
A2120	PV	U. Niaurė		2023.03		0	
MK007911	ARCH	V.Sinkevičienė		2023.03	Objekto numeris AA.23-538-PP-BD-BR.05	Lapas	
Etapas	Užsakovas					1	
PP	T.G.					Lapų	
						1	