



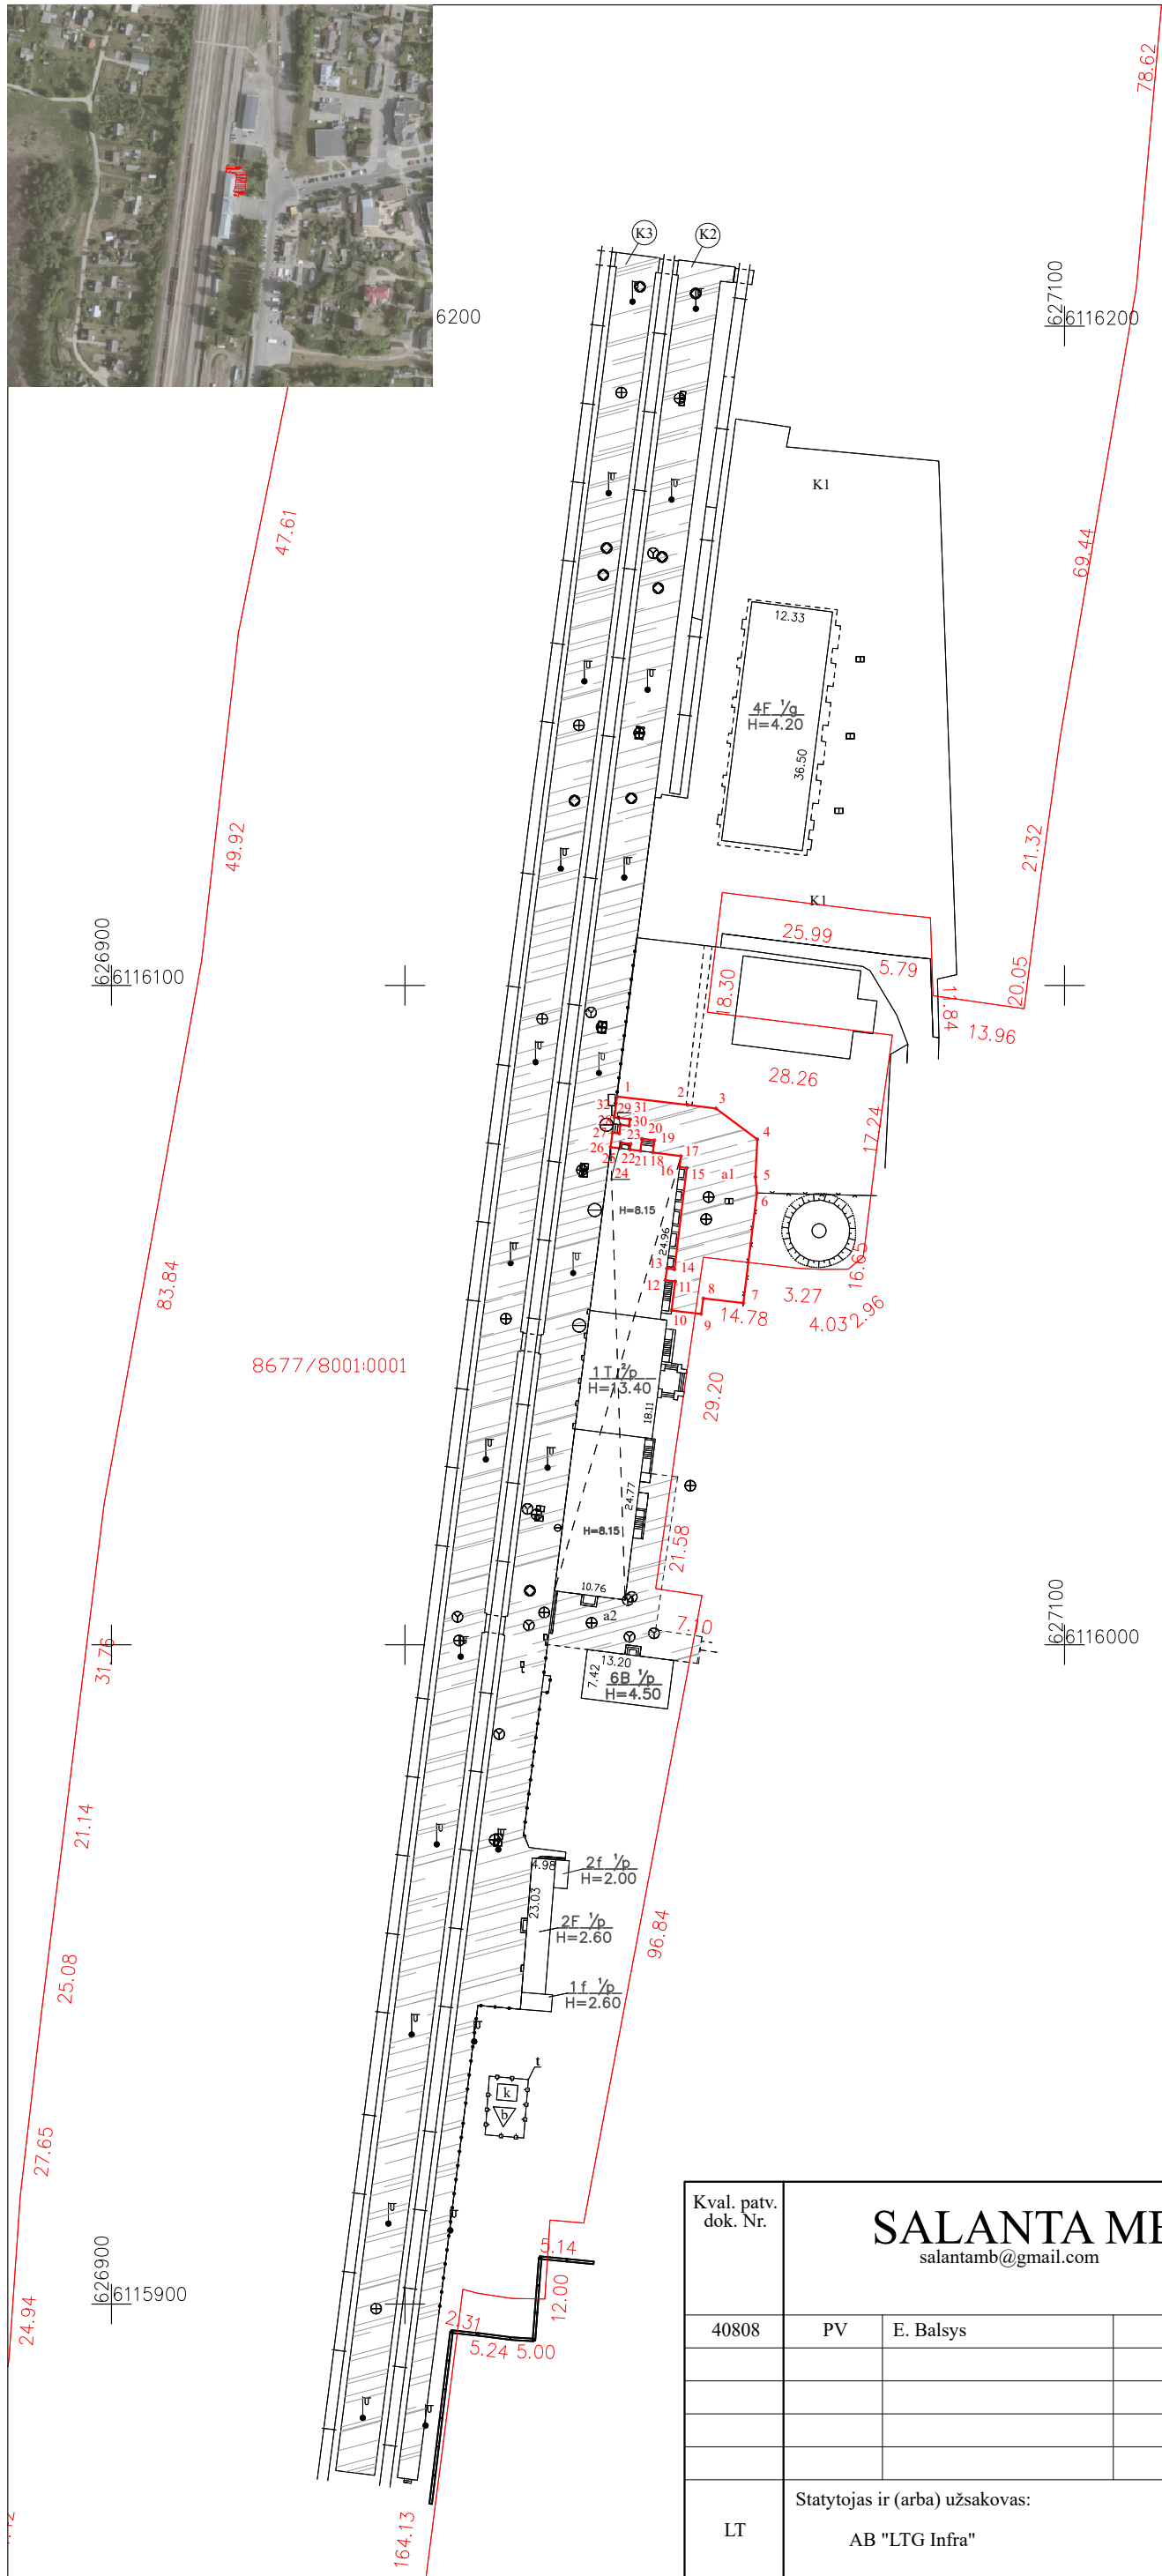

DANGŲ ŽYMĖJIMAI	
ŽYM.	PAVADINIMAS
	Esama asfaltbetonio danga

Kval. patv. dok. Nr.	SALANTA MB salantamb@gmail.com			Statinio projekto pavadinimas Kitos paskirties inžinerinio statinių: aikštelės (unikalus Nr.8686-2000-2088), Priestočio g.1 Švenčionių m. Švenčionių r.sav.rekonstravimas padalijant į du atskirus turtinius vienetus aikštelę a1 ir aikštelę a2; krovinių platformų k2 (unikalus Nr.8686-2000-2100) ir k3 (unikalus Nr.8686-2000-2111) Priestočio g.1 Švenčionių m. Švenčionių r.sav.rekonstravimas keičiant paskirtį į susiekimo komunikacijas-keleivių peronus (8.6).		
40808	PV	E. Balsys		Dokumento pavadinimas Sklypo planas Turtinis vienetas: aikštelė a1		Laida
						0
LT	Statytojas ir (arba) užsakovas: AB "LTG Infra"			Dokumento žymuo PP_597_B.02	Lapas 2	Lapų 4

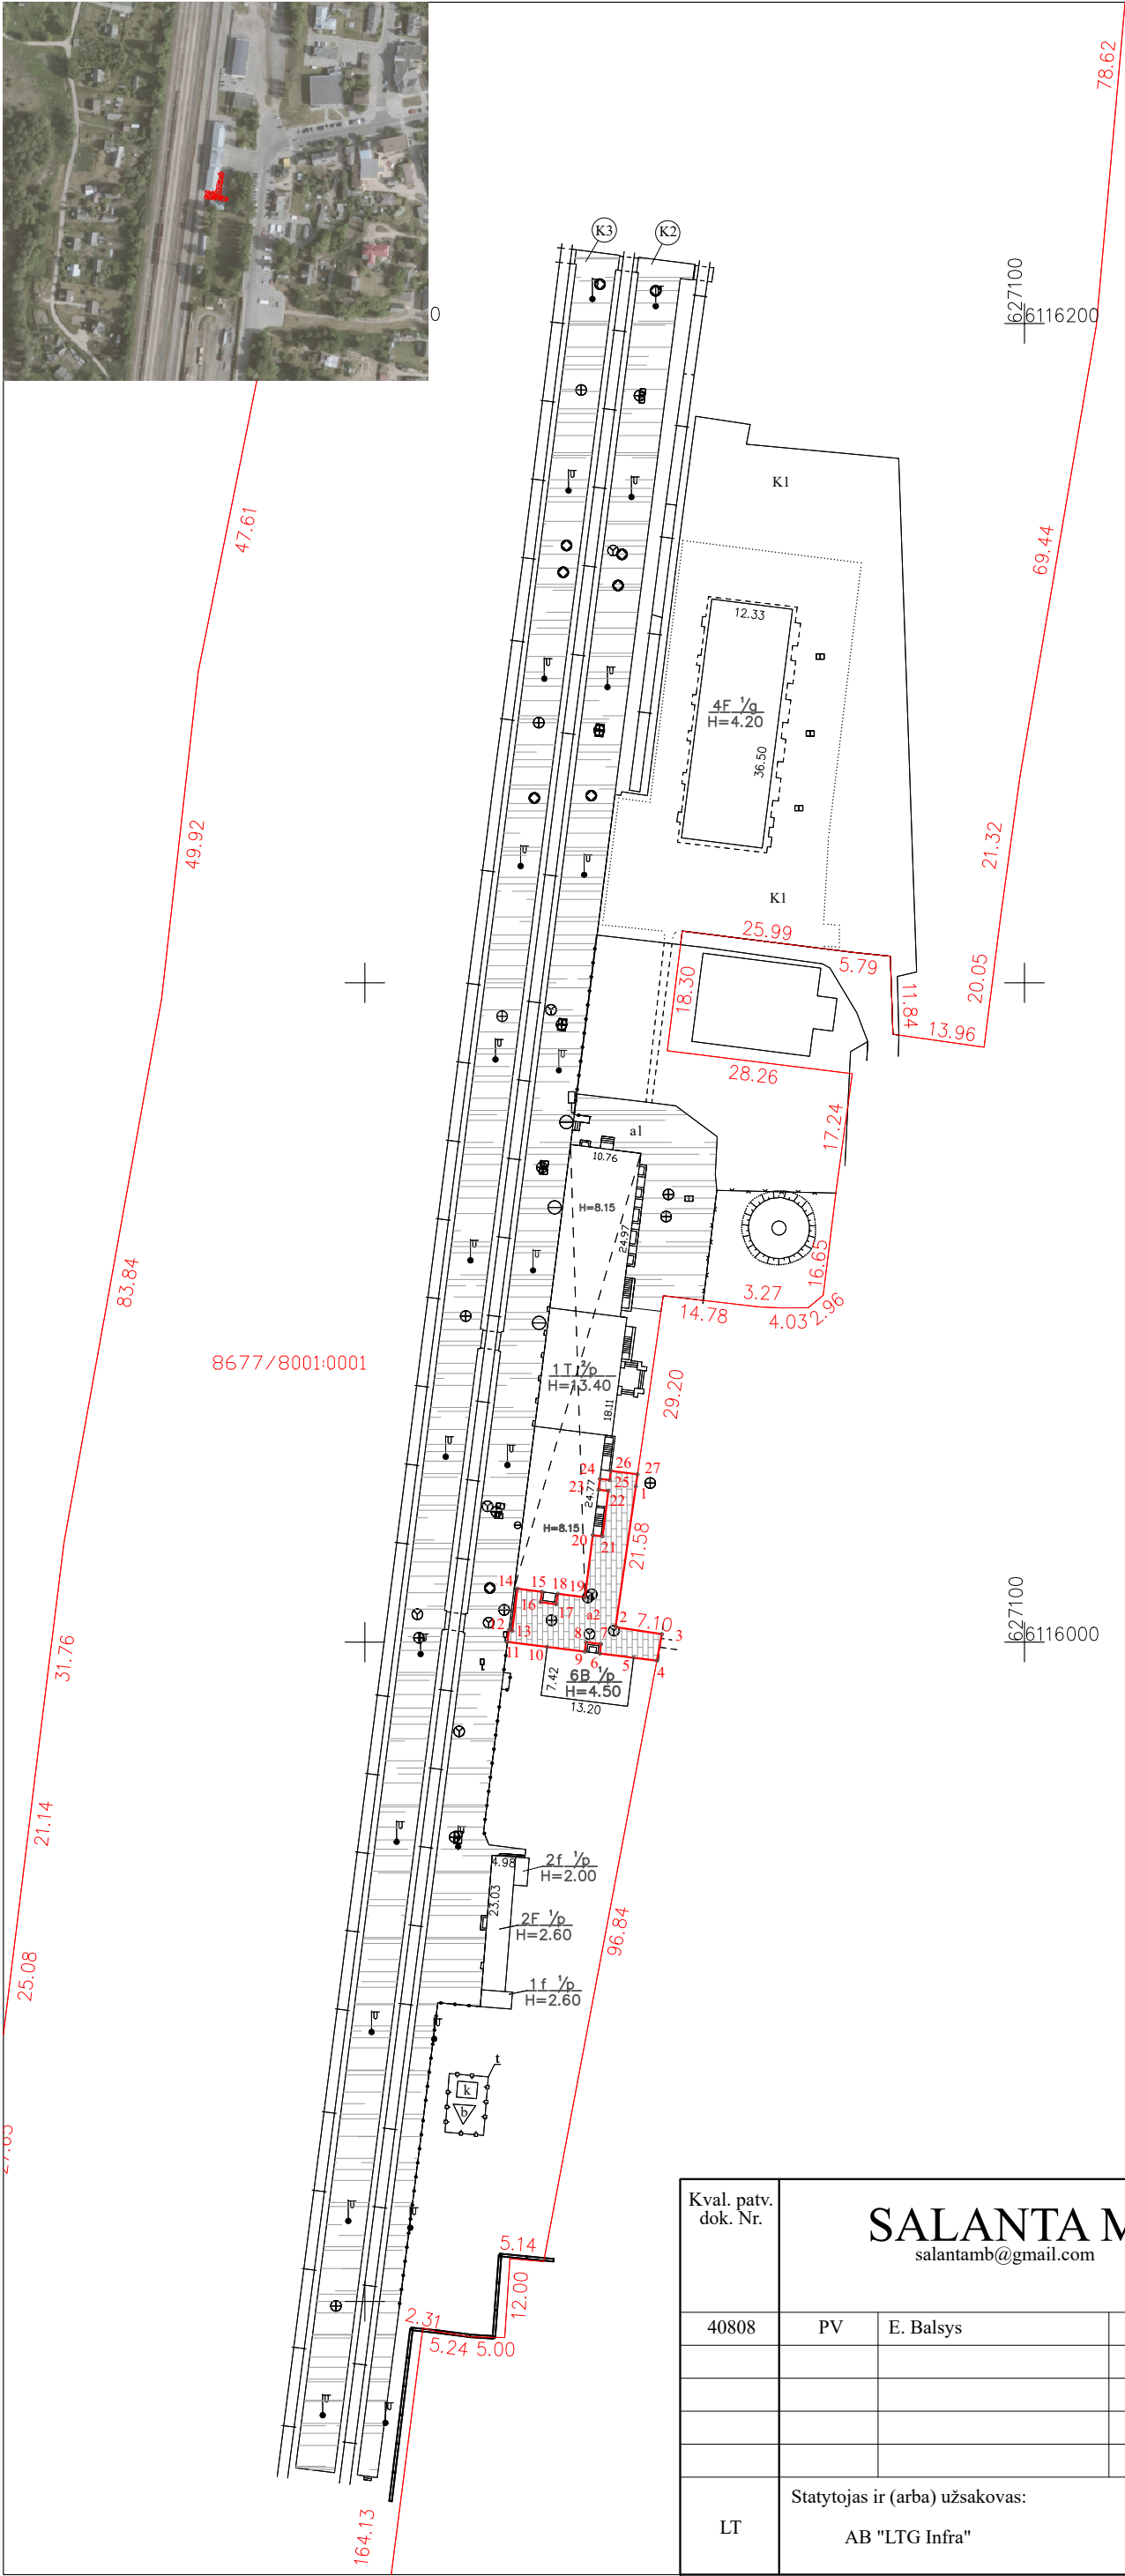

	SUTARTINIAI ŽYMĖJIMAI
ŽYM.	PAVADINIMAS
	Projektuojamos aikštelės ribos

DANGŲ ŽYMĖJIMAI	
ŽYM.	PAVADINIMAS
	Esama asfaltbetonio danga
	Betoninių trinkelų 178x118x60 įrengimas, h=0,06 m
	Betoninių trinkelų 118x118x60 įrengimas, h=0,06 m

Kval. patv. dok. Nr.	SALANTA MB salantamb@gmail.com			Statinio projekto pavadinimas Kitos paskirties inžinerinio statinių: aikštelės (unikalus Nr.8686-2000-2088), Priestočio g.1 Švenčionėlių m. Švenčionių r.sav.rekonstravimas padalijant į du atskirus turtinius vienetus aikštelę a1 ir aikštelę a2; krovininių platformų k2 (unikalus Nr.8686-2000-2100) ir k3 (unikalus Nr.8686-2000-2111) Priestočio g.1 Švenčionėlių m. Švenčionių r.sav.rekonstravimas keičiant paskirtį į susiekimo komunikacijas-keleivių peronus (8.6).		
40808	PV	E. Balsys		Dokumento pavadinimas		Laida
				Sklypo planas		0
				Turtinis vienetas aikštelė a2		
LT	Statytojas ir (arba) užsakovas: AB "LTG Infra"			Dokumento žymuo PP_597_B.03	Lapas 3	Lapų 4