


PIRMO AUKŠTO PLANAS M1 :100

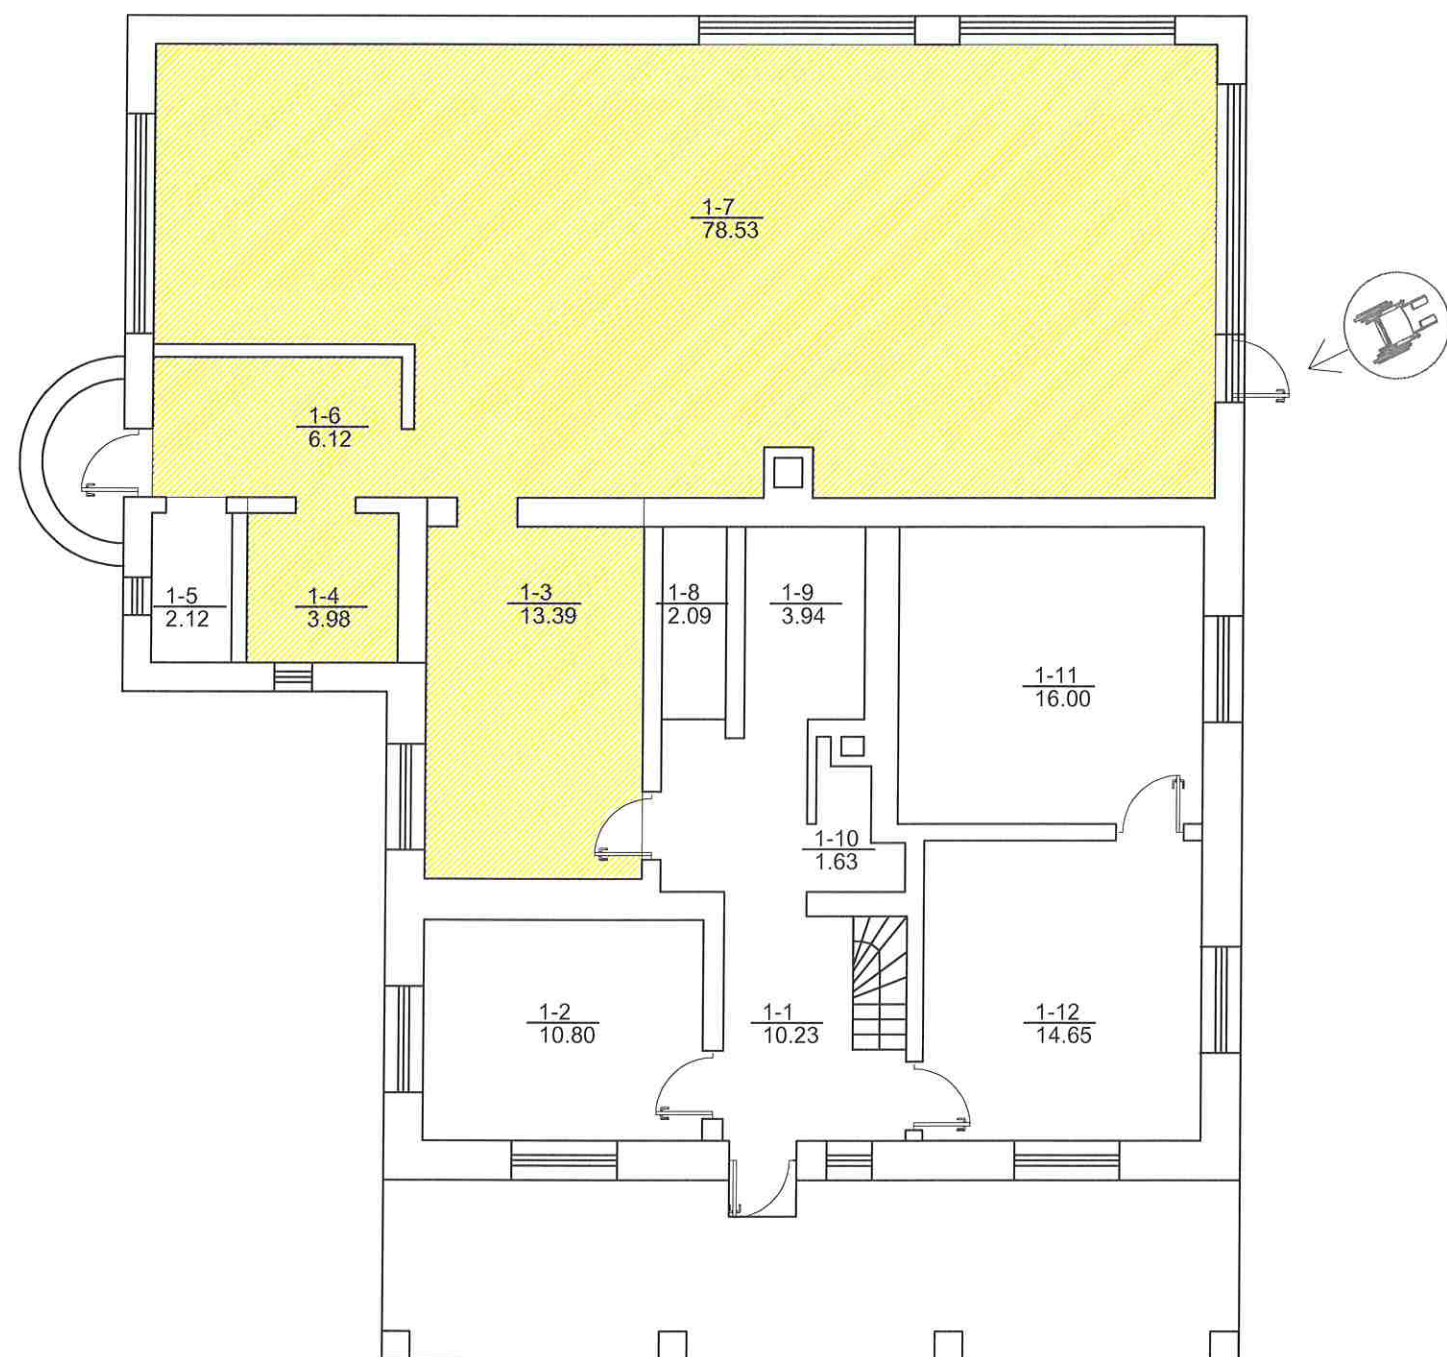


PIRMO AUKŠTO PATALPŲ EKSPLIKACIJA

Patalpos Nr. projektuojamas	Patalpos pavadinimas	Paskirtis	Bendrasis plotas kv.m.
1-1	Koridorius	Nekeičiama	10.23
1-2	Virtuvė	Nekeičiama	10.80
1-3	Kosmetologinis kabinetas	Keičiama iš gyvenamosios paskirties į paslaugų teikimą: grožio salonas	13.39
1-4	Sanitarinis mazgas	Keičiama iš gyvenamosios paskirties į paslaugų teikimą: grožio salonas	3.98
1-5	Katilinė	Nekeičiama	2.12
1-6	Tambūras	Keičiama iš gyvenamosios paskirties į paslaugų teikimą: grožio salonas	6.12
1-7	Grožio salonas	Keičiama iš gyvenamosios paskirties į paslaugų teikimą: grožio salonas	78.53
1-8	Sanitarinis mazgas	Nekeičiama	2.09
1-9	Sanitarinis mazgas	Nekeičiama	3.94
1-10	Drabužinė	Nekeičiama	1.63
1-11	Kambarys	Nekeičiama	16.00
1-12	Kambarys	Nekeičiama	14.65
Viso I aukšte:			163.48
Tame tarpe: gyvenamosios paskirties paslaugų teikimo paskirties			61.46 102.02
Viso pastogės aukšte :			45.45
Tame tarpe: gyvenamosios paskirties paslaugų teikimo paskirties			45.45 -
Viso pastate:			208.93
Tame tarpe: gyvenamosios paskirties paslaugų teikimo paskirties			106.91 102.02
PATALPOS, KURIOMS KEIČIAMA PASKIRTIS PASTABA: Pastogės aukšte esančių patalpų paskirtis nekeičiama.			

0	2023	Dalies patalpų paskirties keitimo leidimui gauti	
Laida	Data	Keitimų pavadinimas (priežastis)	
NUOLATINIO LIETUVOS GYVENTOJO INDIVIDUALIOS VEIKLOS VYKDYMO PAŽYMA NR. 1224837 NIJOLĖ STANKEVIČIENĖ Švenčionių raj.sav., Švenčionių sen., Platumų k., Girios g.8. El. p.: n.stankeviciene@gmail.com Mob. tel.:+37068646071	Projekto pavadinimas:		Projekto pavadinimas:
	VIENBUČIO GYVENAMOJO NAMO (UNIK.NR.8694-0062-0012) ŠVENČIONIŲ R.SAV., PABRADĖS M., SAULĖS G.30 DALIES PATALPŲ PASKIRTIES IŠ GYVENAMOSIOS Į PASLAUGŲ TEIKIMO, KAI NEATLIEKAMI JOKIE STATYBOS DARBAI KEITIMO PROJEKTAS		
Atestato Nr.	Pareigos	Vardas,pavardė	Parašas
38014	PV	N.Stankevičienė	
			Data
			2023
Brėžinio pavadinimas:		Laida	
PIRMO AUKŠTO PLANAS) M 1:100		0	
LT	Užsakovas:	L.V. ir J.V.	Projekto Nr.:
			NS -23 - PPKP - 04
		LAPAS	LAPŲ
		1	2

PASTOGĖS PLANAS M1 :100

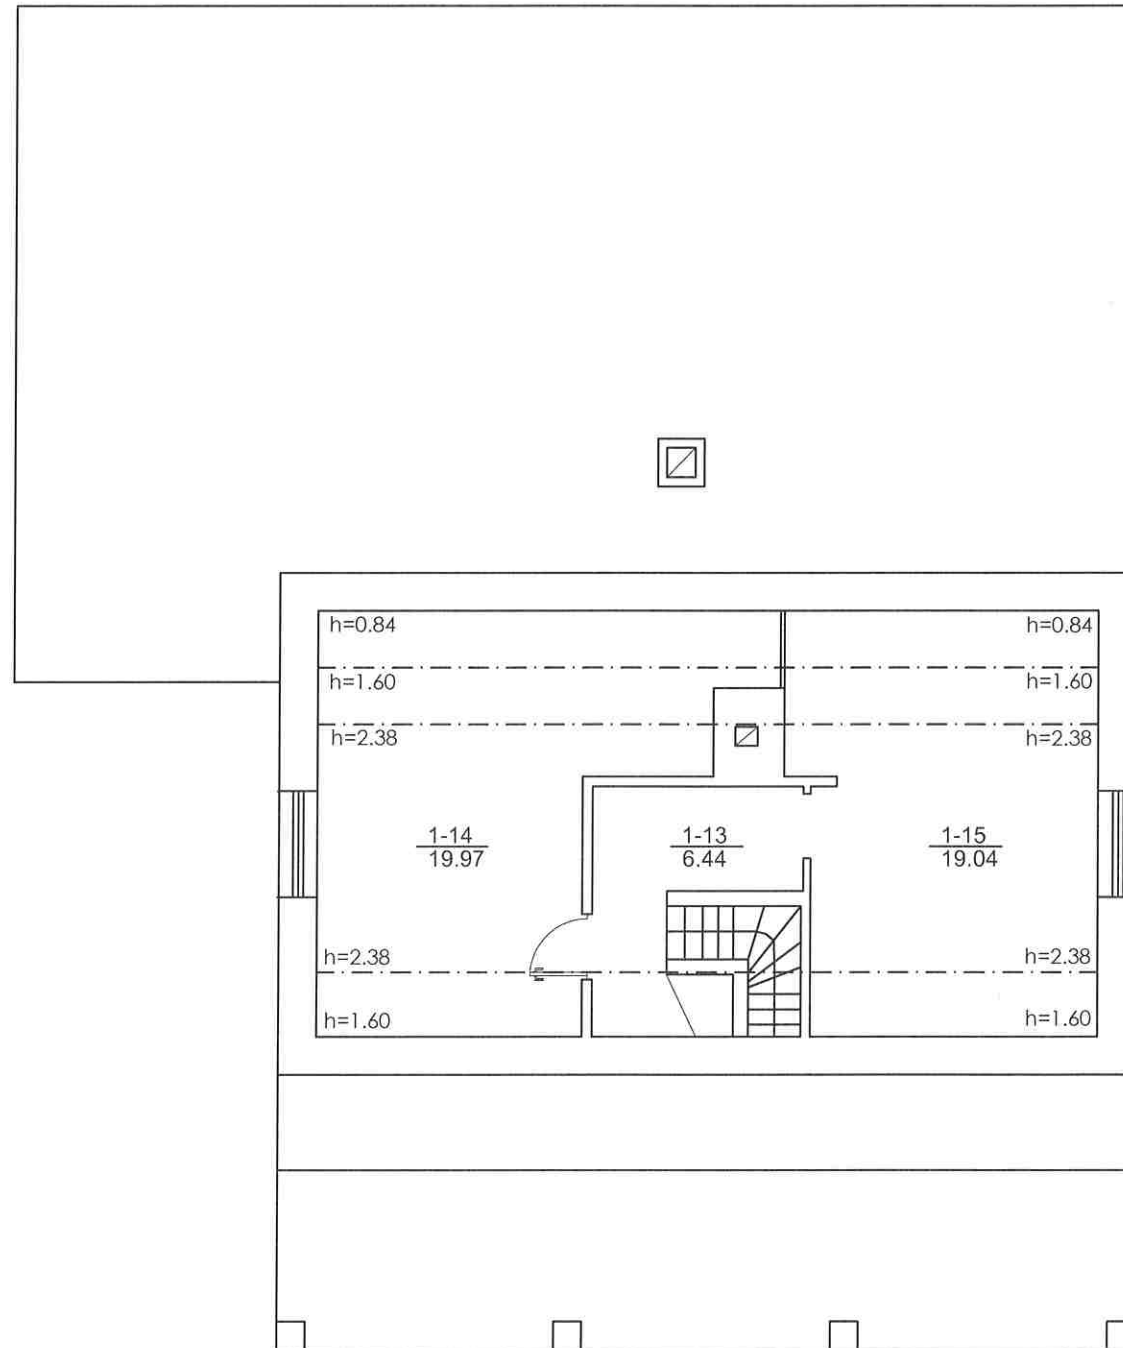

PASTOGĖS AUKŠTO PATALPŲ EKSPLIKACIJA

Patalpos Nr. projektuojamas	Patalpos pavadinimas	Paskirtis	Bendras plotas kv.m.
1-13	Koridorius	Nekeičiama	6.44
1-14	Kambarys	Nekeičiama	19.97
1-15	Kambarys	Nekeičiama	19.04
Viso pastogės aukšte:			45.45
Tame tarpe: gyvenamosios paskirties paslaugų teikimo paskirties			45.45
Viso pastate:			208.93
Tame tarpe: gyvenamosios paskirties paslaugų teikimo paskirties			106.91 102.02
<div style="background-color: yellow; width: 20px; height: 10px; display: inline-block;"></div> PATALPOS, KURIOMS KEIČIAMA PASKIRTIS			
PASTABA: Pastogės aukšte esančių patalpų paskirtis nekeičiama.			

0	2023	Dalies patalpų paskirties keitimo leidimui gauti		
Laida	Data	Keitimų pavadinimas (priežastis)		
 NUOLATINIO LIETUVOS GYVENTOJO INDIVIDUALIOS VEIKLOS VYKDYMO PAŽYMA NR. 1224837 Švenčionių raj.sav., Švenčionių sen., Platumų k., Girios g.8. El. p.: n.stankeviciene@gmail.com Mob. tel.:+37068646071	Projektas pavadinimas: VIENBUČIO GYVENAMOJO NAMO (UNIK.NR.8694-0062-0012) ŠVENČIONIŲ R.SAV., PABRADĖS M., SAULĖS G.30 DALIES PATALPŲ PASKIRTIES IŠ GYVENAMOSIOS PASLAUGŲ TEIKIMO, KAI NEATLIEKAMI JOKIE STATYBOS DARBAI, KEITIMO PROJEKTAS			
	Atestato Nr.	Pareigos	Vardas,pavardė	Parašas
38014	PV	N.Stankevičienė		2023
Brėžnio pavadinimas: PASTOGĖS PLANAS M 1:100				
LT	Užsakovas:	L.V. ir J.V.		Projekto Nr.:
				NS -23 - PPKP - 04
				LAPAS
				2
				LAPŲ
				2