




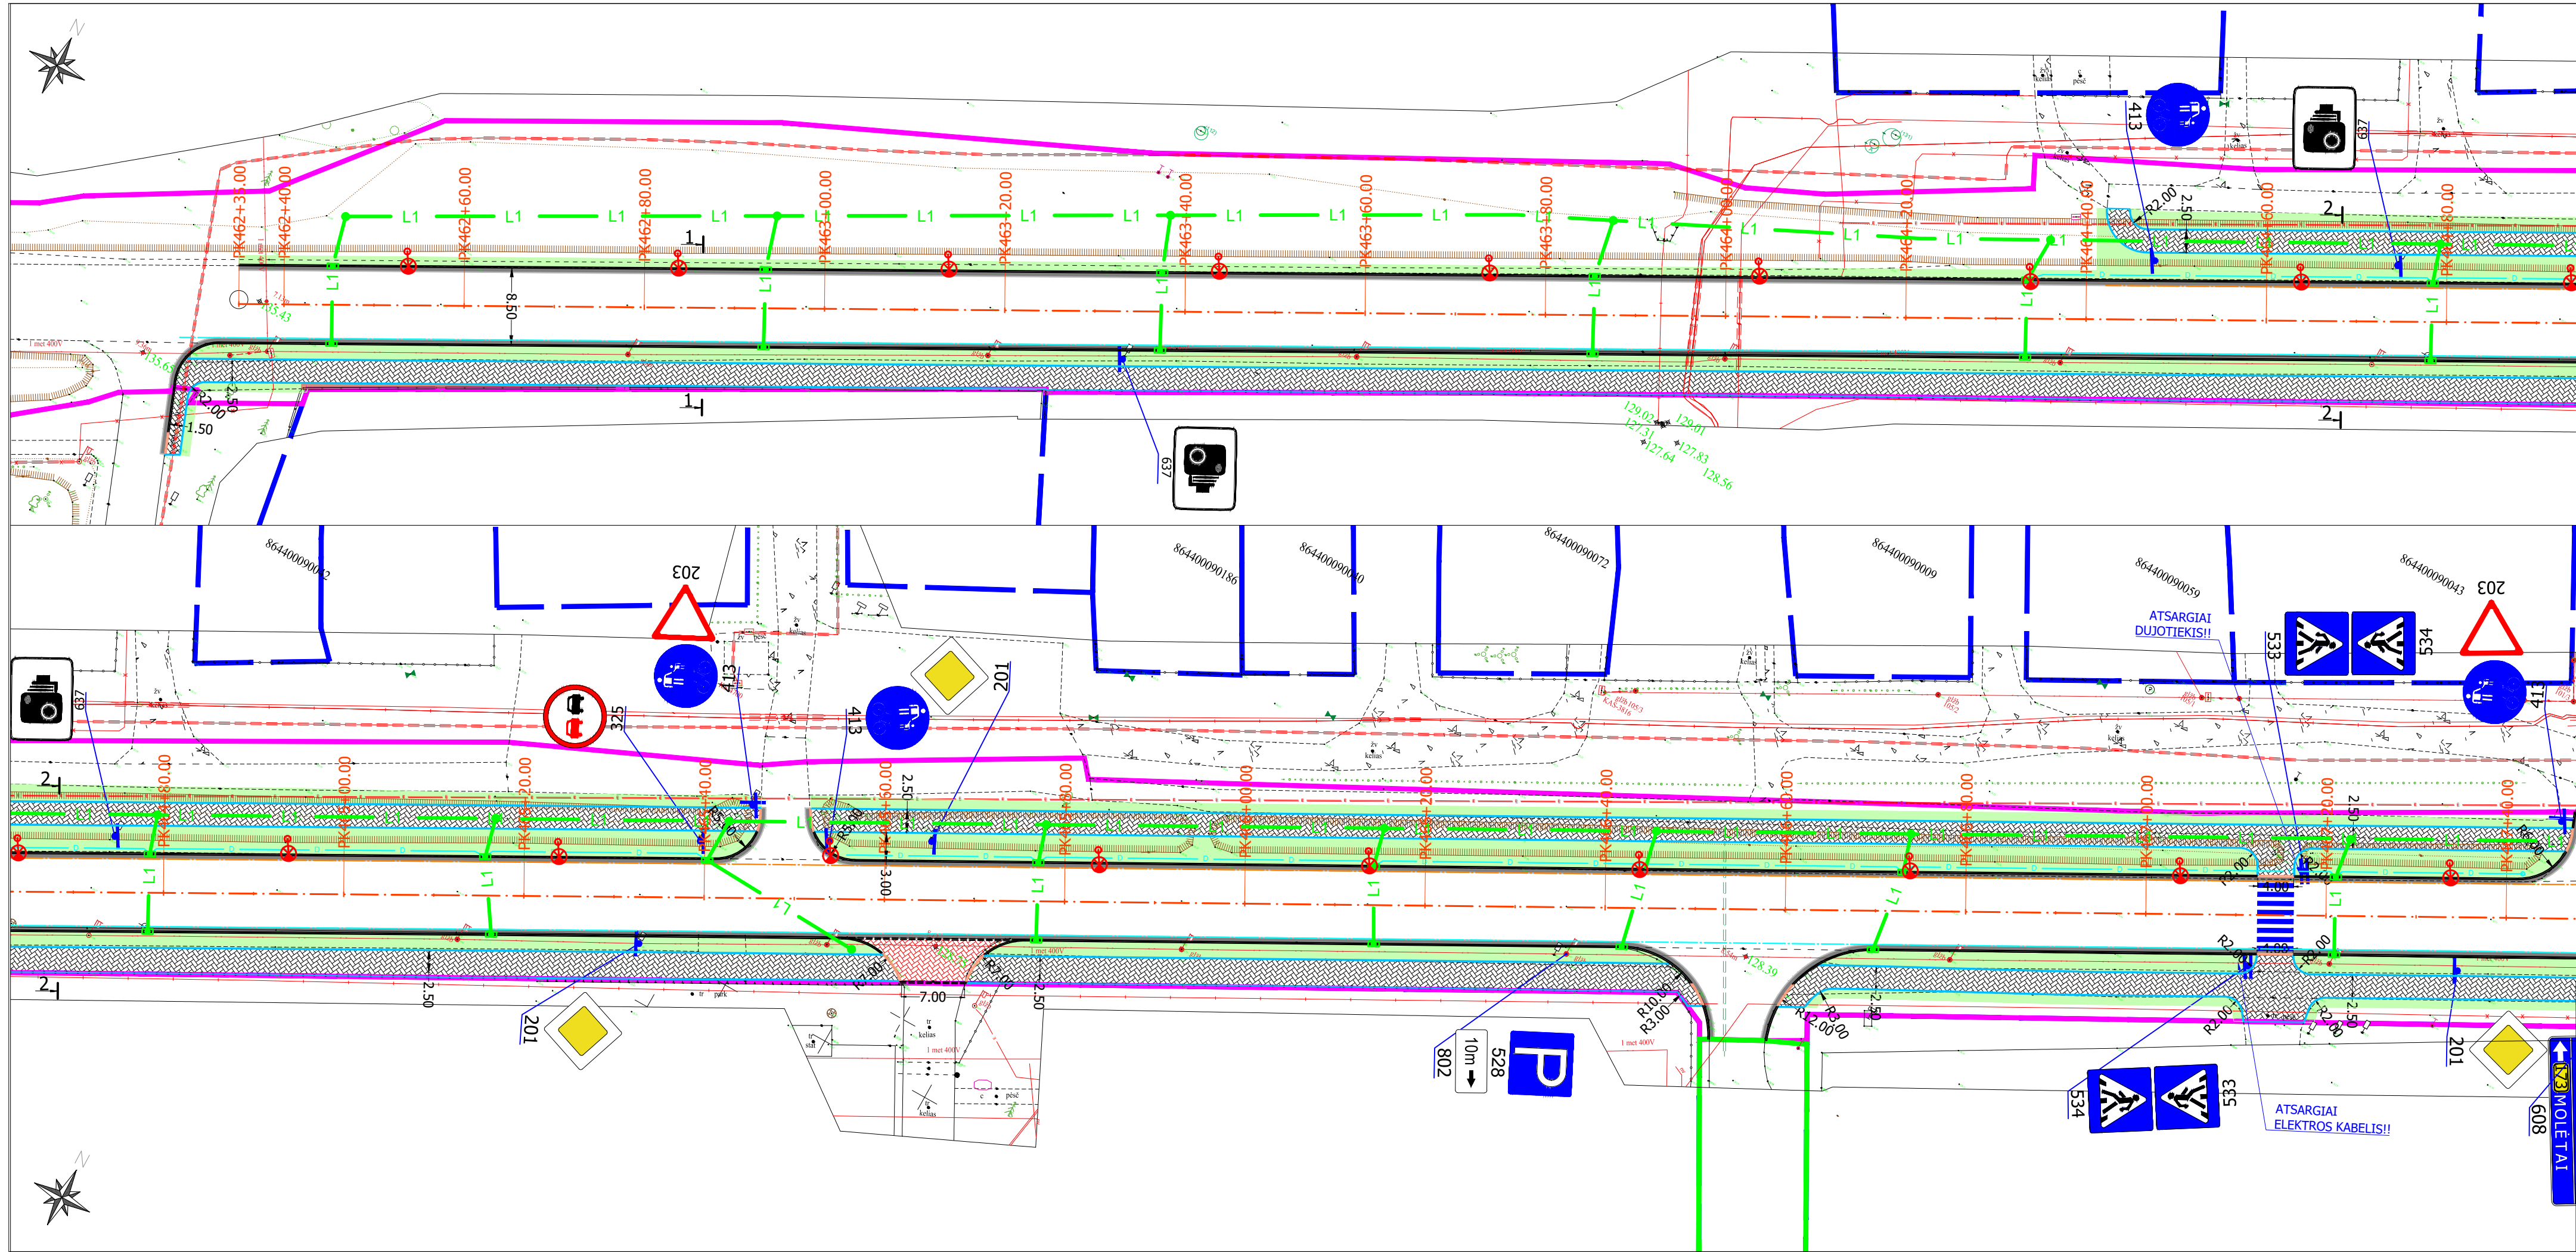

SUTARTINIAI ŽYMĖJIMAI			
	- privačių sklypų ribos pagal preliminarinius matavimus		
	- koreguotinos privačių sklypų ribos		
	- esamų registruotų inžinerinių statinių ribos		
	- kelio sklypo ribos		
	- kultūros paveldo objekto teritorija		
	- kelio ašis		
	- tako k.p. išilginio profilio projektinė linija		
	- tako d.p. išilginio profilio projektinė linija		
	- betoninis kelio bordiūras 1000x150x220 (Detalė 1)		
	- betoninis vejos bordiūras 1000x80x200 (Detalė 2)		
	- betoninis skeltas kelio bordiūras 1000x150x220 (Detalė 3)		
	- granitinis kelio bordiūras dangos lygmenyje 1000x150x300 (Detalė 4)		
	- betoninis nužemintas kelio bordiūras 1000x150x220 (Detalė 5)		
	- d113/126 pokonstrukcinis drenažas (Detalė 6)		
	- veja		
	- betoninių trinkelų (pilų) danga 200x100x80		
	- betoninių trinkelų (raudonų) danga 200x100x80		
	- granitinių trinkelų danga 200x100x80		
	- asfalto dangos atstatymas (sujungimas dėl bordiūrų įrengimo)		
	- projektinė atrama ir kryptino apšvietimo šviestuvai		
	- Projektuojamas lietaus nuotekų tinklas		
	- Apžiūros šulinėliai lietaus nuotekoms		
	- Nuotekų surinkimo šulinėlis su kupolo formos grotelėmis		
	- Lietaus nuotekų surinkimo šulinėlis (bordiūrinis)		
	- kitame projekte projektuojama buitinių nuotekų trasa		
	- kitame projekte projektuojama vandentiekio trasa		
0	2023-04	Laidos statusas. Keitimo priežastis (jei taikoma)	
Laida	Išleidimo data	Konkursui ir statybai	
KVAL. PATV. DOK. NR.	 UAB PLENTPROJEKTAS		STATINIO PROJEKTO PAVADINIMAS VALSTYBINĖS REIKŠMĖS KRAŠTO KELIO NR. 102 VILNIUS-ŠVENČIONYS-ZARASAI RUOŽO NUO 46,235 IKI 47,854 KM REKONSTRAVIMAS, SUTVARKANT PĖSČIŲJŲ IR DVIRAČIŲ TAKUS
39334	PV	G. Bžeskis	STATINIO NUMERIS IR PAVADINIMAS, DOKUMENTO PAVADINIMAS
24492	PDV	A. Sirtautas	Dangų, eismo organizavimo ir inžinerinių tinklų planas M 1:500
	Inž	D. Alšauskas	Laida
	Statytojas (Užsakovas) VĮ „Lietuvos automobilių kelių direkcija“		0
LT			DOKUMENTO ŽYMUO 0584/102-01-RTDP-S.Br
			Lapas Lapų 1 3

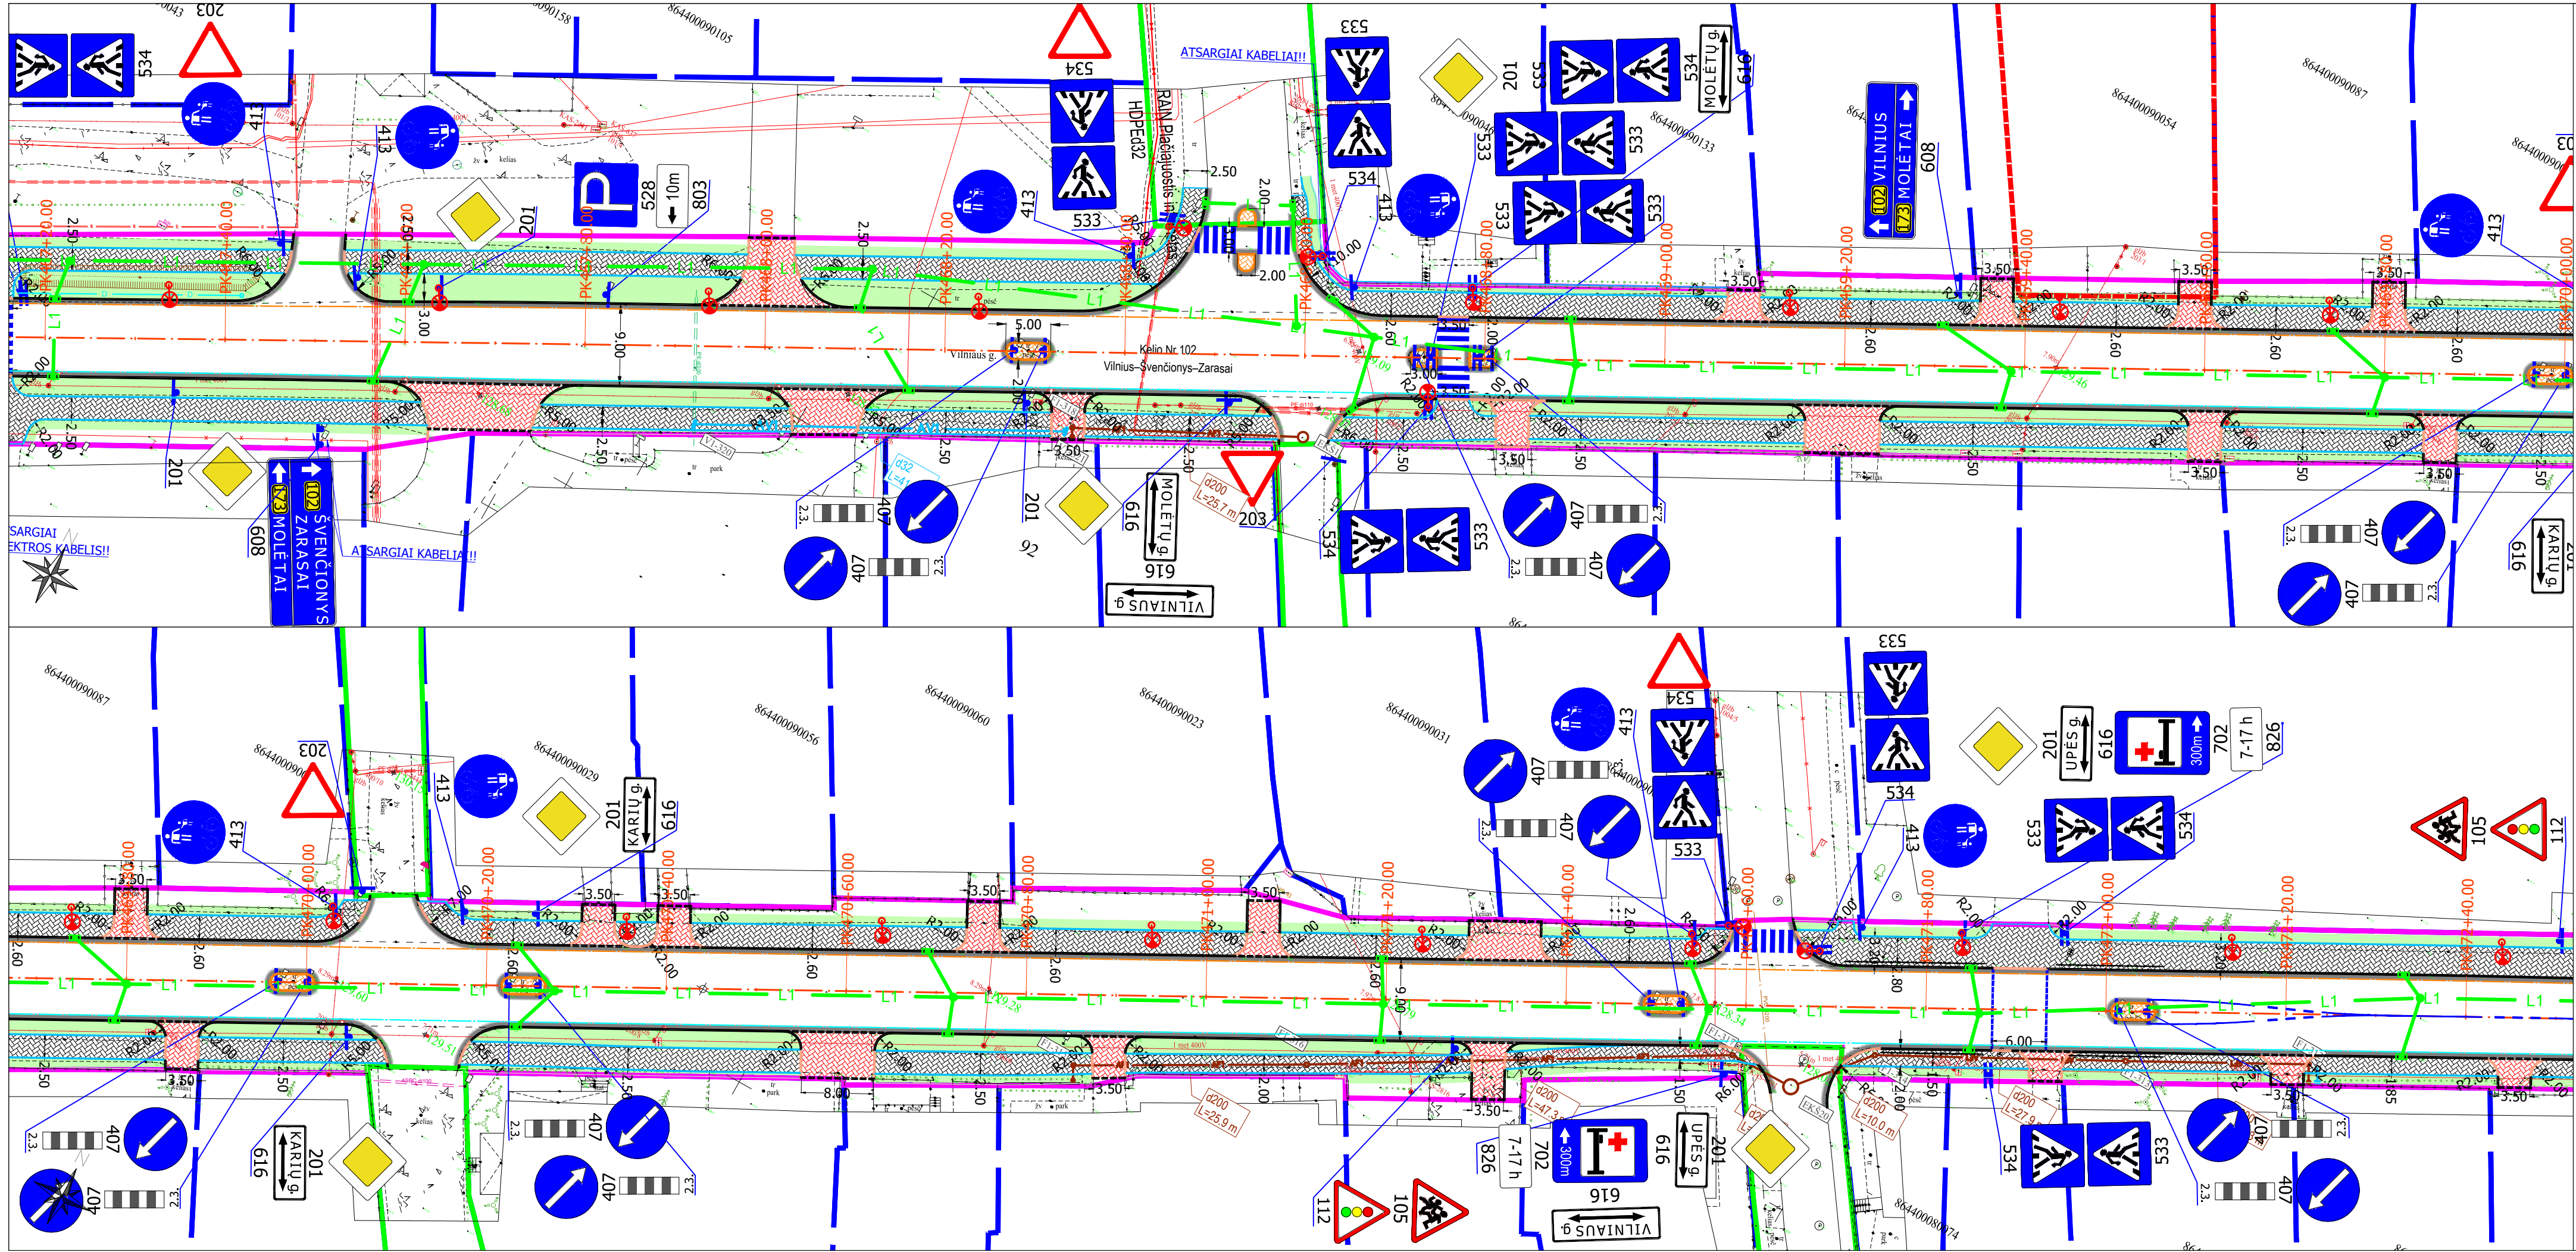

- SUTARTINIAI ŽYMĖJIMAI
- kelio ašinė linija
 - privačių sklypų ribos pagal tikslus geodezinius matavimus
 - koreguotinos privačių sklypų ribos
 - esamų registruotų inžinerinių statinių ribos
 - kelio sklypo ribos
 - betoninis kelio bordiūras 1000x150x300
 - betoninis skeltas kelio bordiūras 1000x150x220
 - betoninis nužemintas kelio bordiūras 1000x150x300
 - granitinis kelio bordiūras 1000x150x300
 - granitinis skeltas kelio bordiūras 1000x150x220
 - granitinis nužemintas kelio bordiūras 1000x150x300
 - betoninis vejos bortas 1000x80x200
 - šaligatvio briauna
 - projektinė apšvietimo atrama ir šviestuvai
 - kitame projekte projektuojama buitinių nuotekų trasa
 - kitame projekte projektuojama vandentiekio trasa

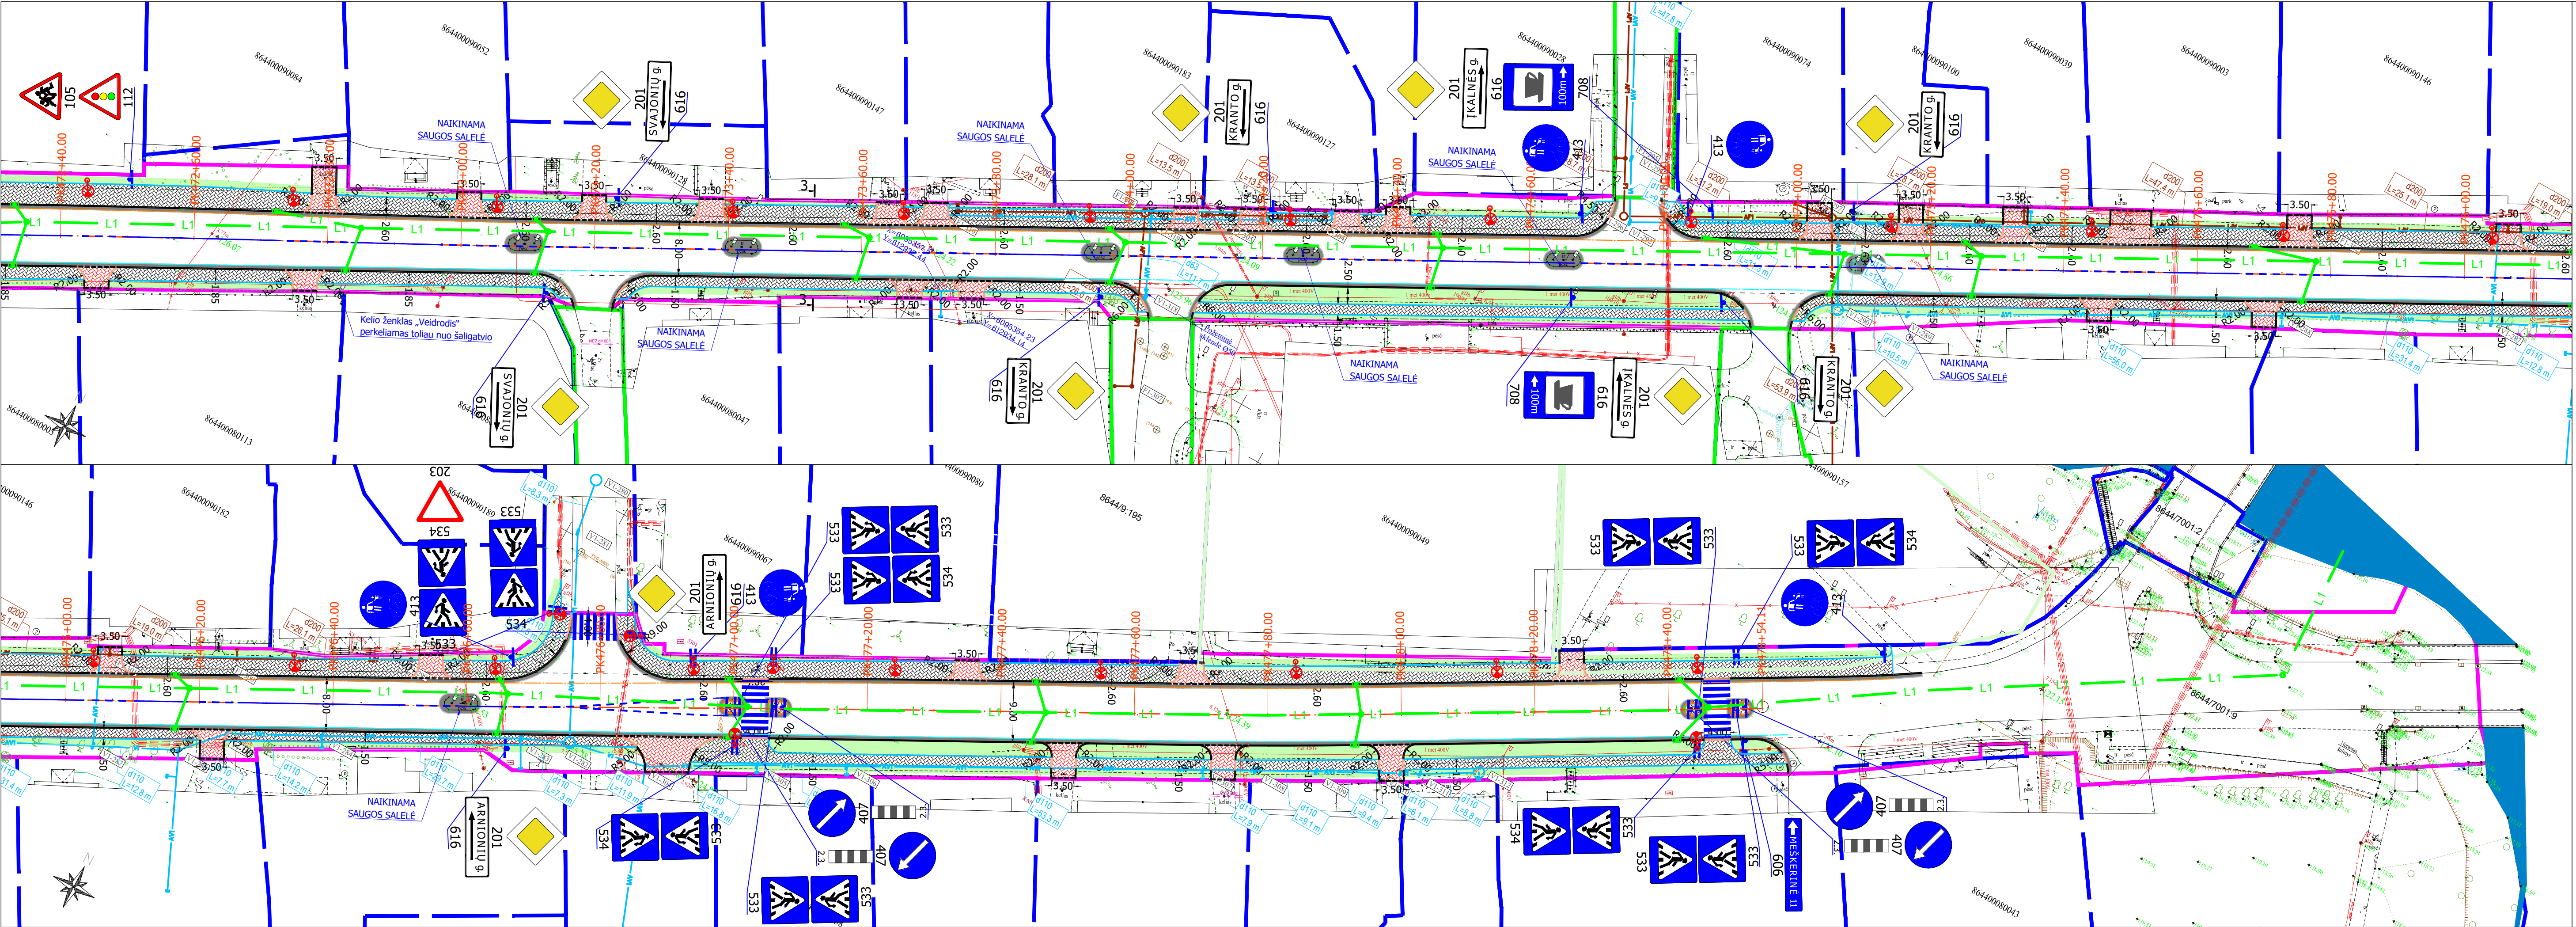

SUTARTINIAI ŽYMĖJIMAI

- privačių sklypų ribos pagal preliminarinius matavimus
- koreguotinos privačių sklypų ribos
- esamų registruotų inžinerinių statinių ribos
- kelio sklypo ribos
- kultūros paveldo objekto teritorija
- kelio ašis
- tako k.p. išilginio profilio projektinė linija
- tako d.p. išilginio profilio projektinė linija
- betoninis kelio bordiūras 1000x150x220 (Detalė 1)
- betoninis vejos bordiūras 1000x80x200 (Detalė 2)
- betoninis skeltas kelio bordiūras 1000x150x220 (Detalė 3)
- granitinis kelio bordiūras dangos lygmenyje 1000x150x300 (Detalė 4)
- betoninis nužemintas kelio bordiūras 1000x150x220 (Detalė 5)
- d113/126 pokonstruktinis drenažas (Detalė 6)
- veja
- betoninių trinkelų (pilkų) danga 200x100x80
- betoninių trinkelų (raudonų) danga 200x100x80
- granitinių trinkelų danga 200x100x80
- asfalto dangos atstatymas (sujungimas dėl bordiūrų įrengimo)
- projektinė atrama ir kryptino apšvietimo šviestuvai
- Projektuojamas lietaus nuotekų tinklas
- Apžiūros šulinėliai lietaus nuotekoms
- Nuotekų surinkimo šulinėlis su kupolo formos grotelėmis
- Lietaus nuotekų surinkimo šulinėlis (bordiūrinis)
- kitame projekte projektuojama buitinių nuotekų trasa
- kitame projekte projektuojama vandentiekio trasa



0584/102-01-RTDP-S.BR

Lapas


Lapy

3


3

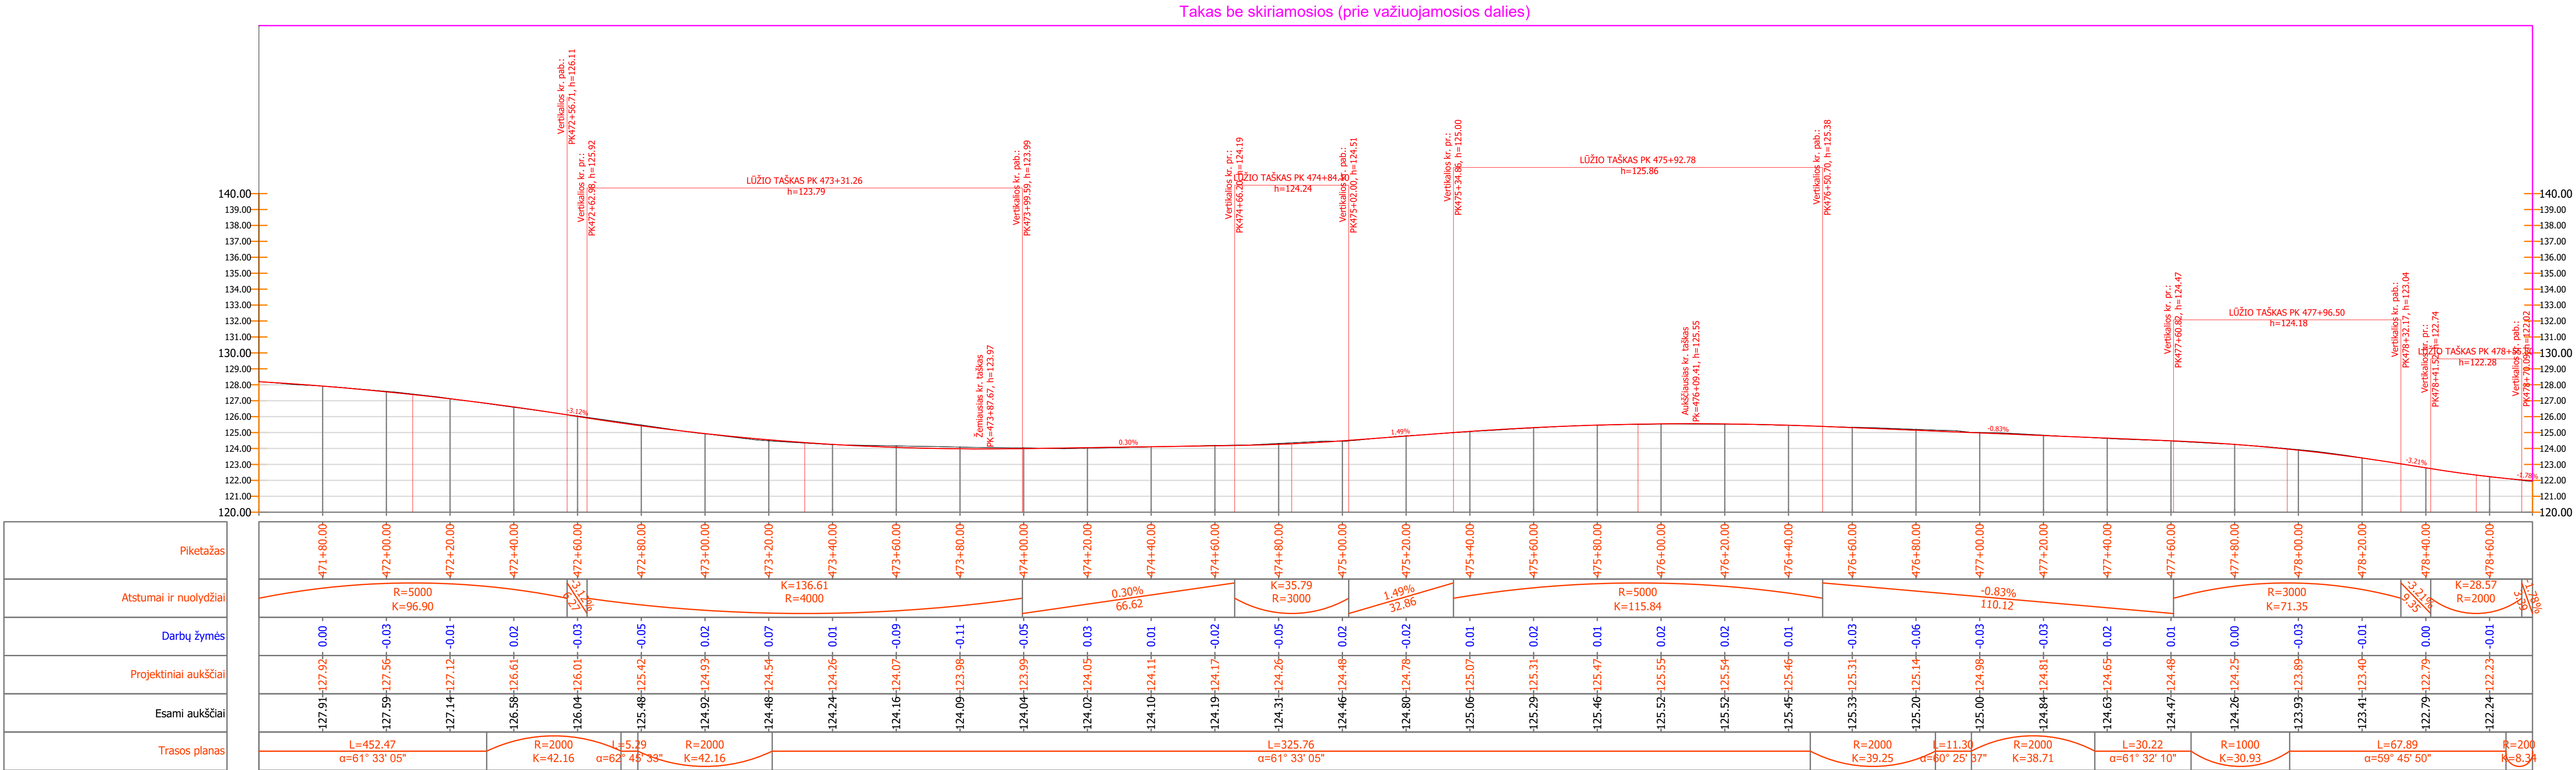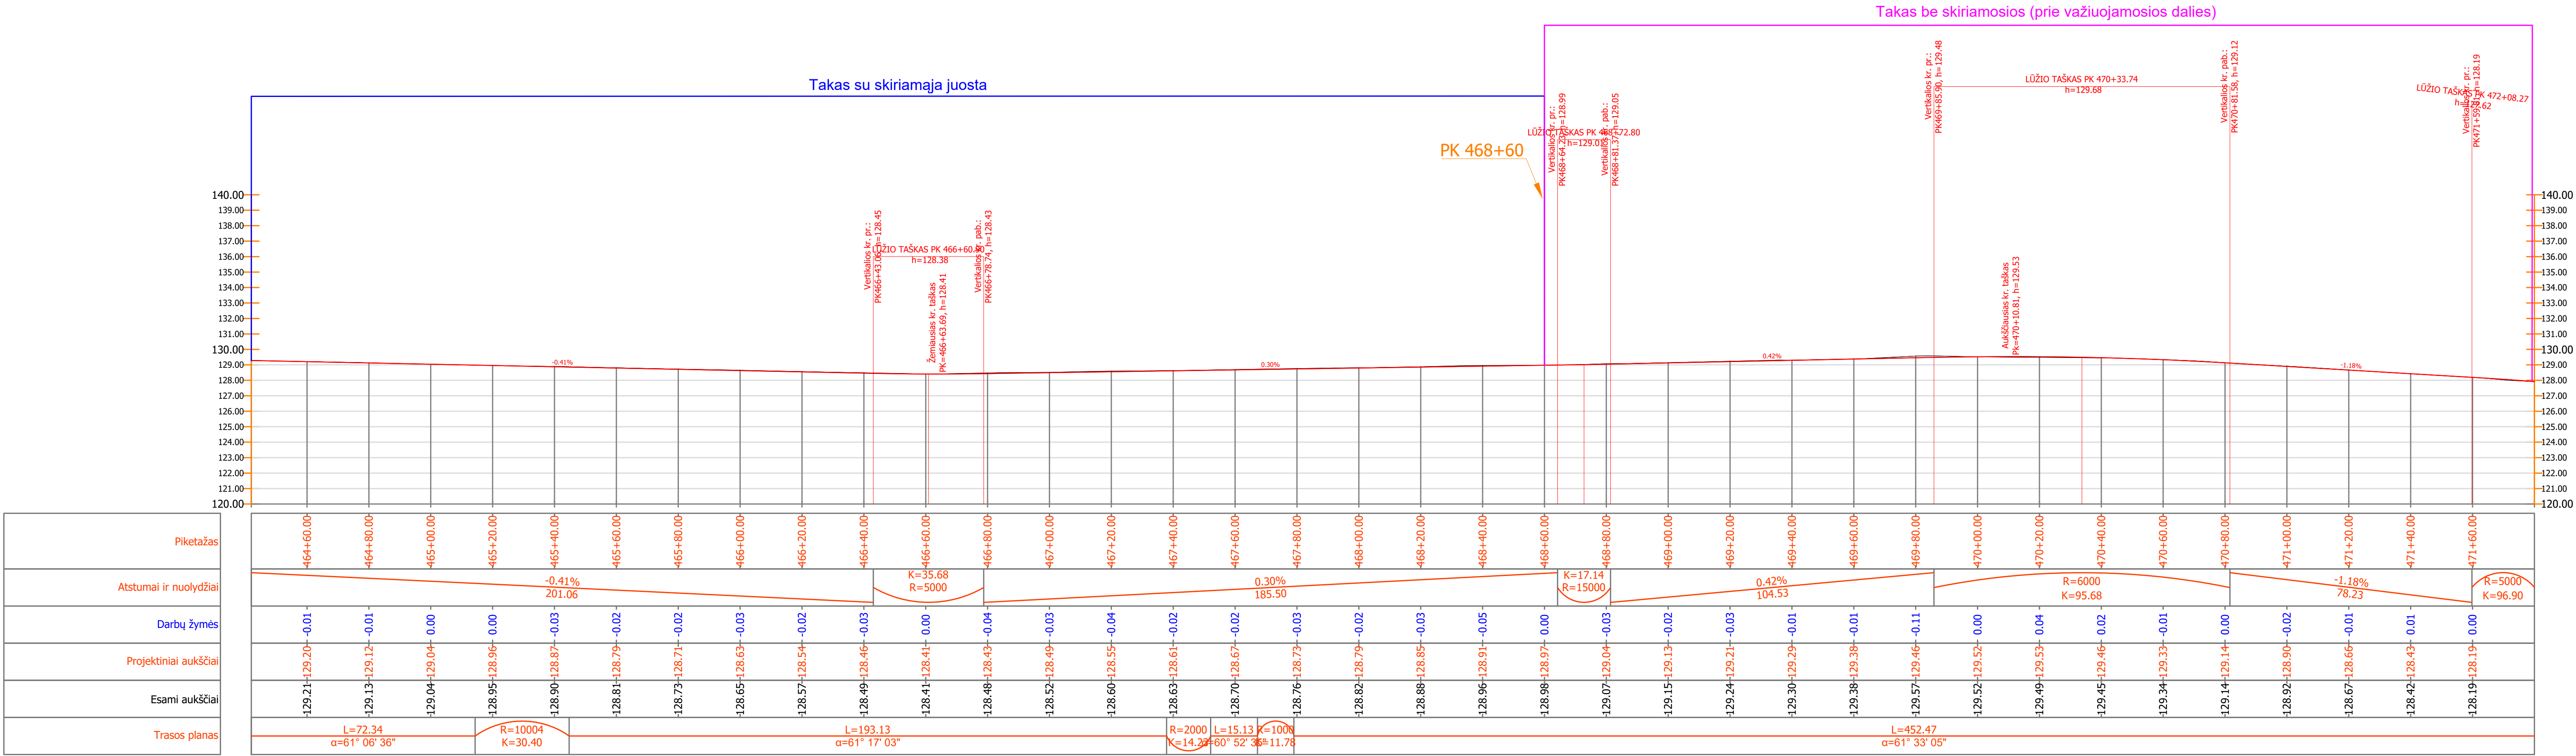

0	2023-04	Laidos statusas. Keitimo priežastis (jei taikoma)
Laida	Išleidimo data	Konkursui ir statybai
KVAL. PATV. DOK. NR.	 UAB PLENTPROJEKTAS	STATYBOS PROJEKTO PAVADINIMAS VALSTYBINĖS REIKŠMĖS KRAŠTO KELIO NR. 102 VILNIUS-ŠVENČIONYS-ZARASAI RUOŽO NUO 46,235 IKI 47,854 KM REKONSTRAVIMAS, SUTVARKANT PĖSČIŲJŲ IR DVIRAČIŲ TAKUS
39334	PV G. Bžeskis	STATYBOS NUMERIS IR PAVADINIMAS, DOKUMENTO PAVADINIMAS
24492	PDV A. Sirtautas	Išilginis profilis (kairės pusės) M 1:1000
Inž D. Alšauskas		0
Subrašinys (Užsakovo)	VĮ „Lietuvos automobilių kelių direkcija“	DOKUMENTO ŽYMŲ
LT		0584/102-01-RTDP-S.Br
		Lapas Lapų
		1 2

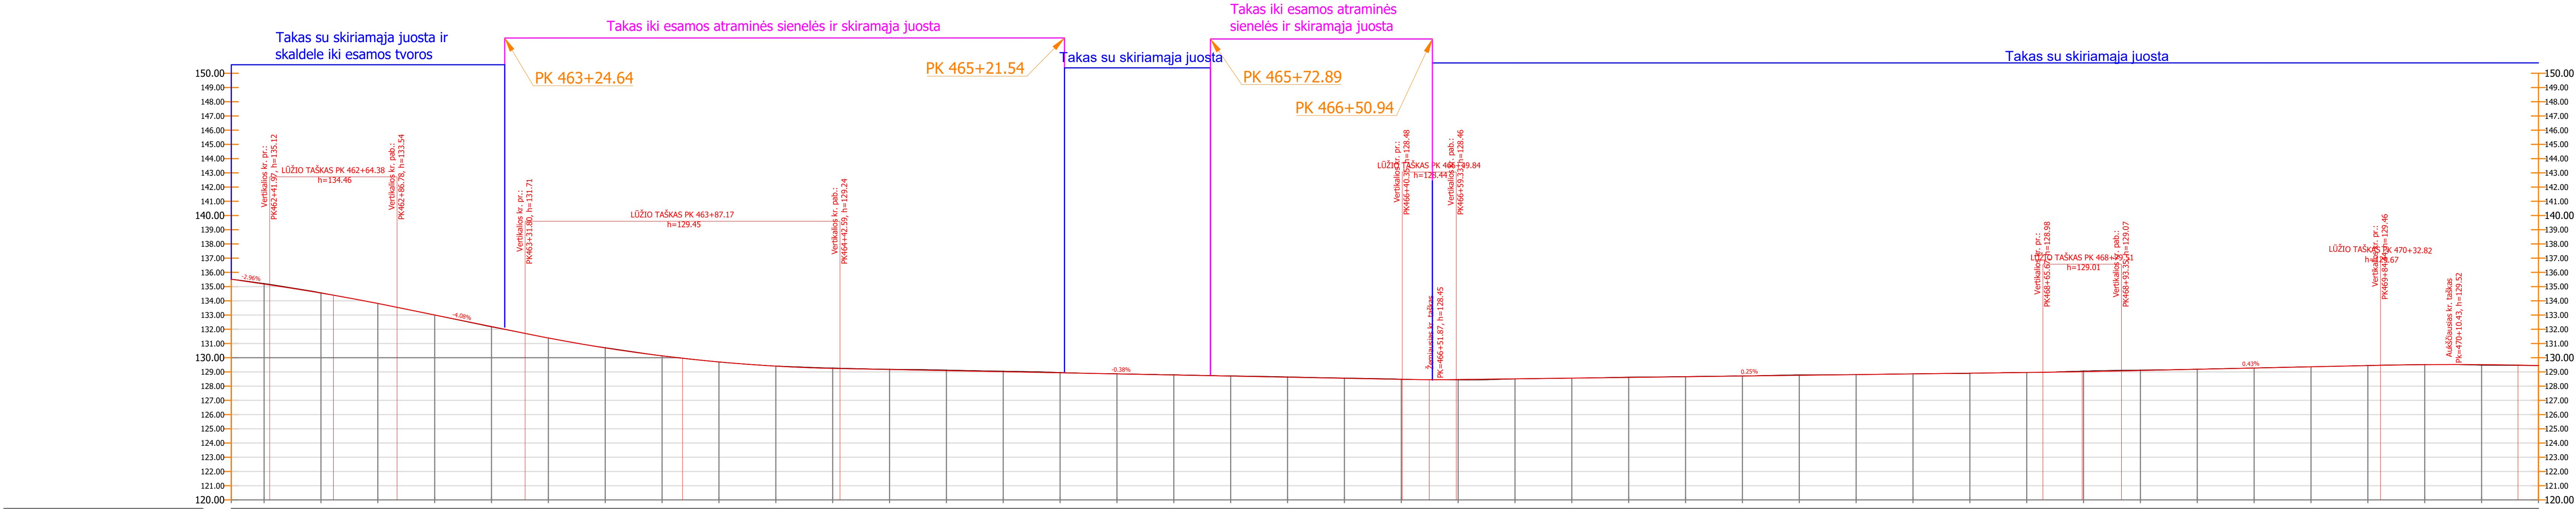


Piketažas	-462+40.00	-462+60.00	-462+80.00	-463+00.00	-463+20.00	-463+40.00	-463+60.00	-463+80.00	-464+00.00	-464+20.00	-464+40.00	-464+60.00	-464+80.00	-465+00.00	-465+20.00	-465+40.00	-465+60.00	-465+80.00	-466+00.00	-466+20.00	-466+40.00	-466+60.00	-466+80.00	-467+00.00	-467+20.00	-467+40.00	-467+60.00	-467+80.00	-468+00.00	-468+20.00	-468+40.00	-468+60.00	-468+80.00	-469+00.00	-469+20.00	-469+40.00	-469+60.00	-469+80.00	-470+00.00	-470+20.00		
Atstumai ir nuolydžiai	R=4000 K=44.81		-4.08% 45.02		K=110.79 R=3000		-0.38% 197.76		K=18.98 R=3000		0.25% 206.35		K=27.67 R=15000		0.43% 91.10		R=6000 K=96.75																									
Darbų žymės	-0.05	-0.03	0.00	0.01	0.03	0.00	-0.02	-0.01	0.01	-0.01	-0.04	-0.03	-0.05	-0.05	-0.03	-0.02	-0.02	-0.02	-0.03	-0.03	-0.03	0.03	0.02	0.00	-0.03	-0.02	-0.01	-0.04	0.01	-0.01	0.02	-0.01	-0.05	-0.04	-0.01	0.00	-0.02	-0.02	0.05			
Projektniniai aukščiai	-135.22	-134.57	-133.81	-133.00	-132.16	-131.39	-130.71	-130.14	-129.69	-129.42	-129.25	-129.20	-129.14	-129.06	-128.97	-128.88	-128.81	-128.72	-128.66	-128.58	-128.44	-128.30	-128.50	-128.61	-128.68	-128.72	-128.80	-128.89	-128.97	-129.07	-129.14	-129.20	-129.28	-129.36	-129.45	-129.53	-129.51	-129.47				
Esami aukščiai	-135.22	-134.57	-133.81	-133.00	-132.16	-131.39	-130.71	-130.14	-129.69	-129.42	-129.25	-129.20	-129.14	-129.06	-128.97	-128.88	-128.81	-128.72	-128.66	-128.58	-128.44	-128.30	-128.50	-128.61	-128.68	-128.72	-128.80	-128.89	-128.97	-129.07	-129.14	-129.20	-129.28	-129.36	-129.45	-129.53	-129.51	-129.47				
Trasos planas	L=286.04 α=61° 06' 36"				R=9996 K=30.38		L=188.78 α=61° 17' 03"		R=2000 K=20.83		L=15.28+1000 α=61° 52' 55"		R=2000 K=20.83		L=466.99 α=61° 33' 05"																											

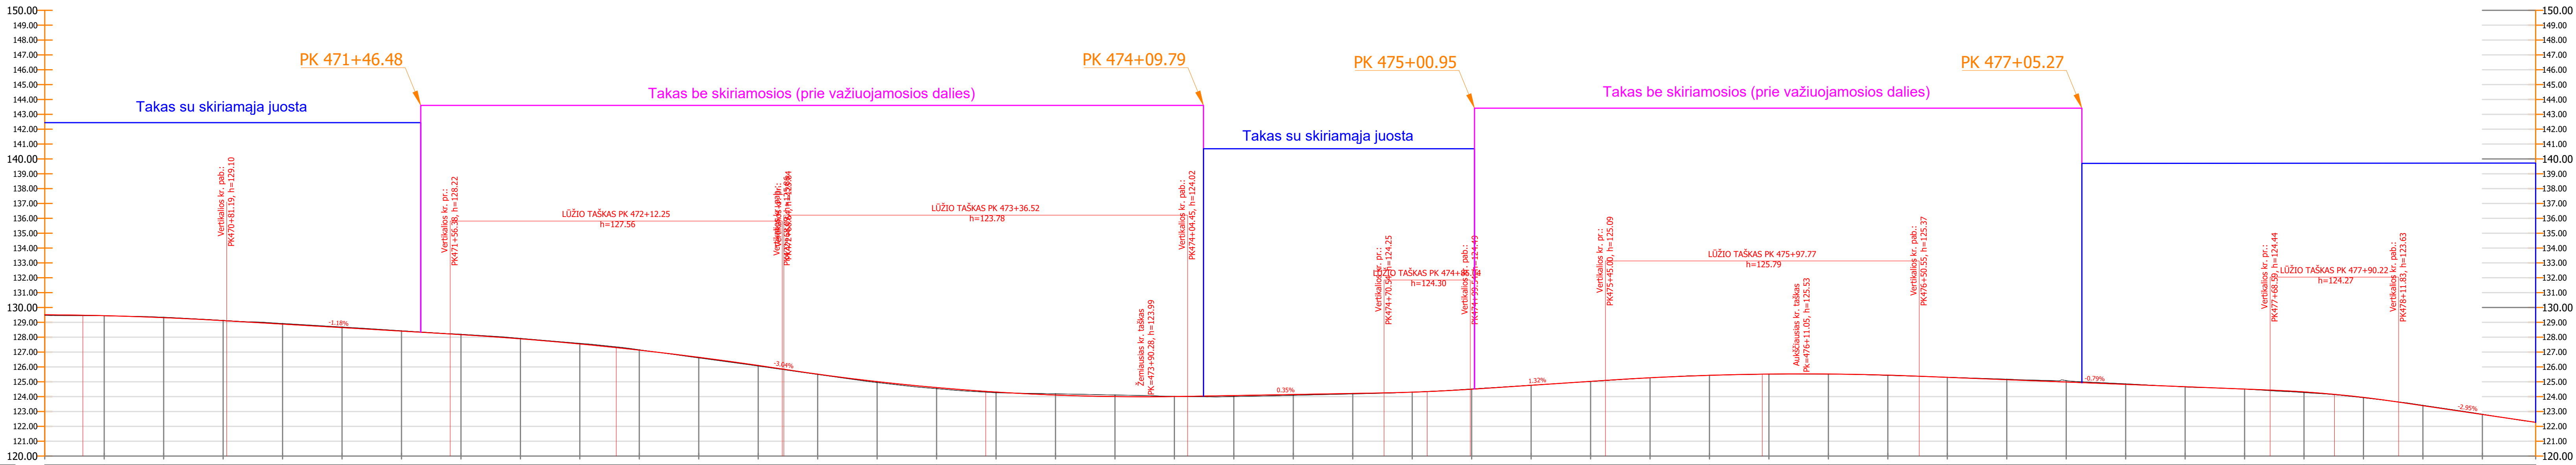


Piketažas	-470+40.00	-470+60.00	-470+80.00	-471+00.00	-471+20.00	-471+40.00	-471+60.00	-471+80.00	-472+00.00	-472+20.00	-472+40.00	-472+60.00	-472+80.00	-473+00.00	-473+20.00	-473+40.00	-473+60.00	-473+80.00	-474+00.00	-474+20.00	-474+40.00	-474+60.00	-474+80.00	-475+00.00	-475+20.00	-475+40.00	-475+60.00	-475+80.00	-476+00.00	-476+20.00	-476+40.00	-476+60.00	-476+80.00	-477+00.00	-477+20.00	-477+40.00	-477+60.00	-477+80.00	-478+00.00	-478+20.00	-478+40.00	-478+60.00		
Atstumai ir nuolydžiai	R=6000 K=96.75		-1.18% 75.19		R=6000 K=111.71		-0.35% 66.09		R=135.81 K=4000		1.32% 45.45		R=5000 K=105.56		-0.79% 118.04		R=2000 K=43.24		-2.95% 46.09																									
Darbų žymės	-129.44	-129.45	-129.35	-129.32	-129.32	
Projektniniai aukščiai	-129.44	-129.45	-129.35	-129.32	-129.32	
Esami aukščiai	-129.44	-129.45	-129.35	-129.32	-129.32	
Trasos planas	L=466.99 α=61° 33' 05"		R=1996 K=6.60		L=517.06 α=61° 33' 05"		R=1000 K=31.20		L=60.44 α=59° 45' 50"																																			

0	2023-04	Laidos statusas. Keitimo priežastis (jei taikoma)
Laida	Išleidimo data	Konkursui ir statybai
KVAL. PATV. DOK. NR.	 UAB PLENTPROJEKTAS	STATYBOS PROJEKTO PAVADINIMAS VALSTYBINĖS REIKSMĖS KRAŠTO KELIO NR. 102 VILNIUS-ŠVENČIONYS-ZARASAI RUOŽO NUO 46,235 IKI 47,854 KM REKONSTRAVIMAS, SUTVARKANT PĖSČIŲJŲ IR DVIRAČIŲ TAKUS
39334	PV G. Bžeskis	STATYBOS NUMERIS IR PAVADINIMAS, DOKUMENTO PAVADINIMAS
24492	PDV A. Sirtautas	Išilginis profilis (delinės pusės) M 1:1000
	Inž D. Alšauskas	
LT	Subjektas (Užsakovas) VĮ „Lietuvos automobilių kelių direkcija“	DOKUMENTO ŽYMOJIS 0584/102-01-RTDP-S.Br
		Lapas Lapų 2 2


Skersinis pjūvis 1-1

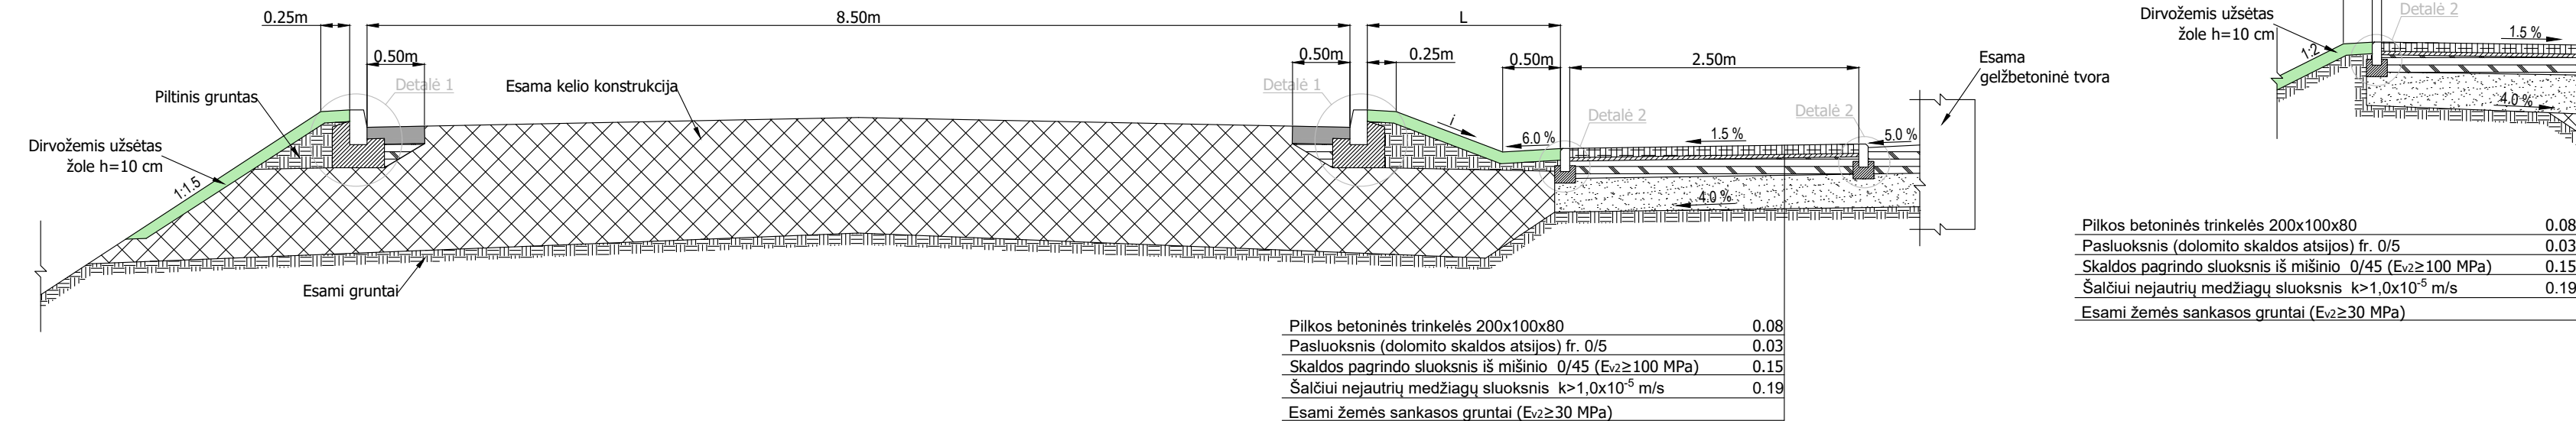


Skersinis pjūvis 3-3

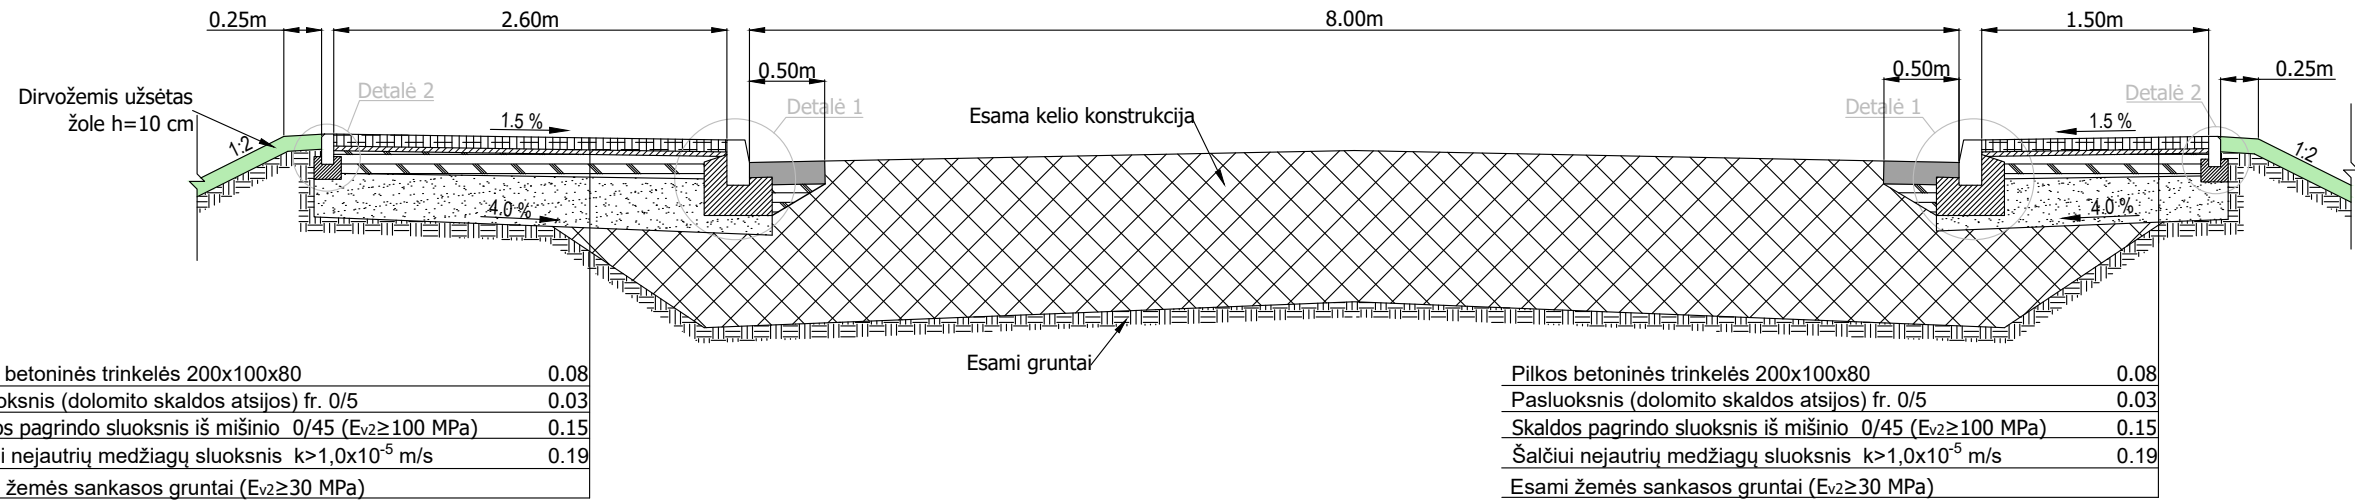


Dangos konstrukcijos įrengimas nuvažose su betoninių trinkelėlių danga

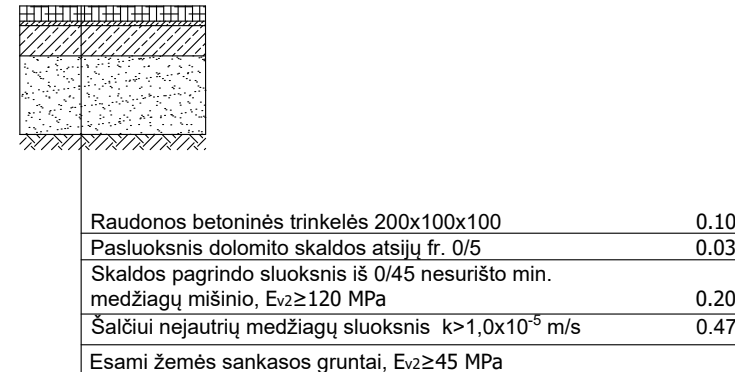

Skersinis pjūvis 2-2

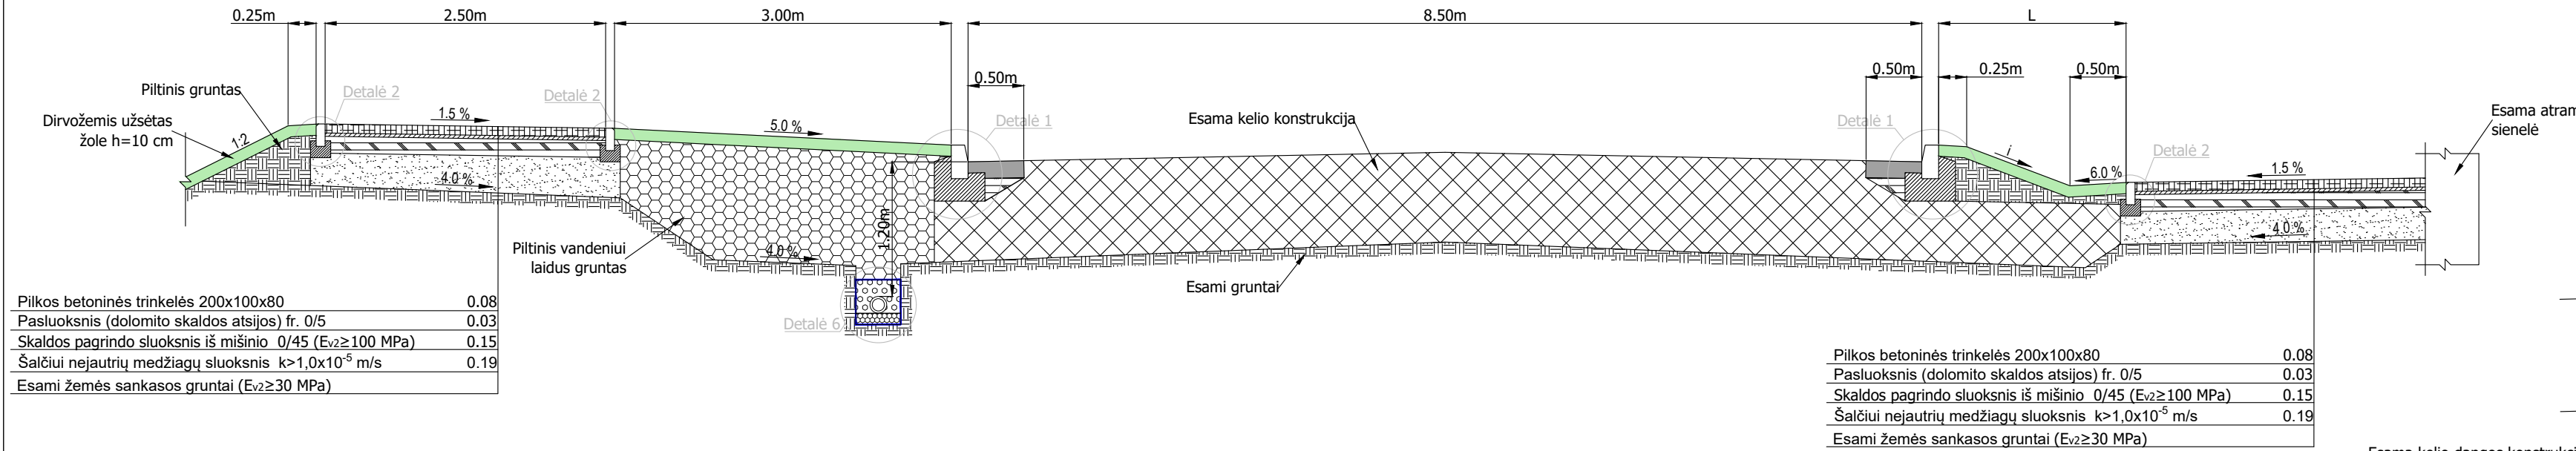

Skiriamosios saugos salelės skersinis pjūvis

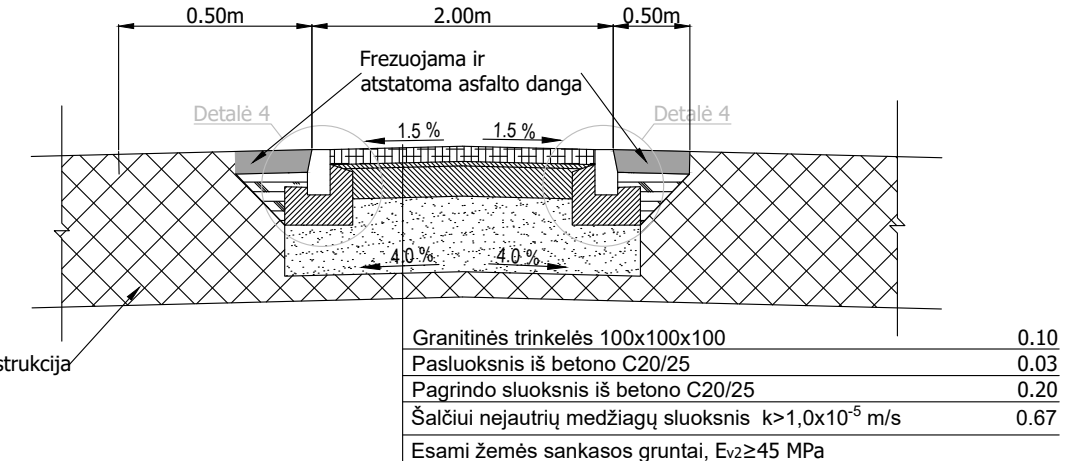

Skersinių profilių taikymo lentelė (dešinė kelio pusė)


Nuo PK	Iki PK	Skersinio profilio tipas
462+35	463+24.64	Šoninė skiriamoji juosta ir 2,5 m pločio šaligatvis. Skaldelė iki esamos tvoros
463+24.64	465+21.54	Šoninė skiriamoji juosta ir šaligatvis iki esamos atraminės sienelės
465+21.54	465+72.89	Šoninė skiriamoji juosta ir šaligatvis (atraminės sienelės tęsinys)
465+72.89	466+50.94	Šoninė skiriamoji juosta ir šaligatvis iki esamos atraminės sienelės
466+50.94	471+46.48	Šoninė skiriamoji juosta ir 2,5 m pločio šaligatvis
471+46.78	471+53.00	Šoninė skiriamoji juosta ir 2,0 m pločio šaligatvis
471+53.00	474+09.79	1,5 m pločio šaligatvis prie važiuojamosios dalies
474+09.79	475+00.95	Šoninė skiriamoji juosta ir 1,5 m pločio šaligatvis
475+00.95	477+05.27	1,5 m pločio šaligatvis prie važiuojamosios dalies
477+05.27	478+54.11	Šoninė skiriamoji juosta ir 1,5 m pločio šaligatvis

Skersinių profilių taikymo lentelė (kairė kelio pusė)

Nuo PK	Iki PK	Skersinio profilio tipas
464+42.00	468+60.00	Šoninė skiriamoji juosta ir 2,5 m pločio pėsčiųjų ir dviračių takas
468+60.00	478+54.11	Bendras 2,5 m pločio pėsčiųjų ir dviračių takas prie važiuojamosios dalies


PASTABOS:

- Takų dangos konstrukcija gali keistis projekto rengimo metu, atlikus inžinerinius geologinius tyrinėjimus;
- Nuolydis „i“ yra kintamas ir priklauso nuo aukščių skirtumo tarp važiuojamosios dalies ir esamo paviršiaus už tako;
- Plotis L nustatomas pagal plano brėžinį ir yra kintamas dydis.

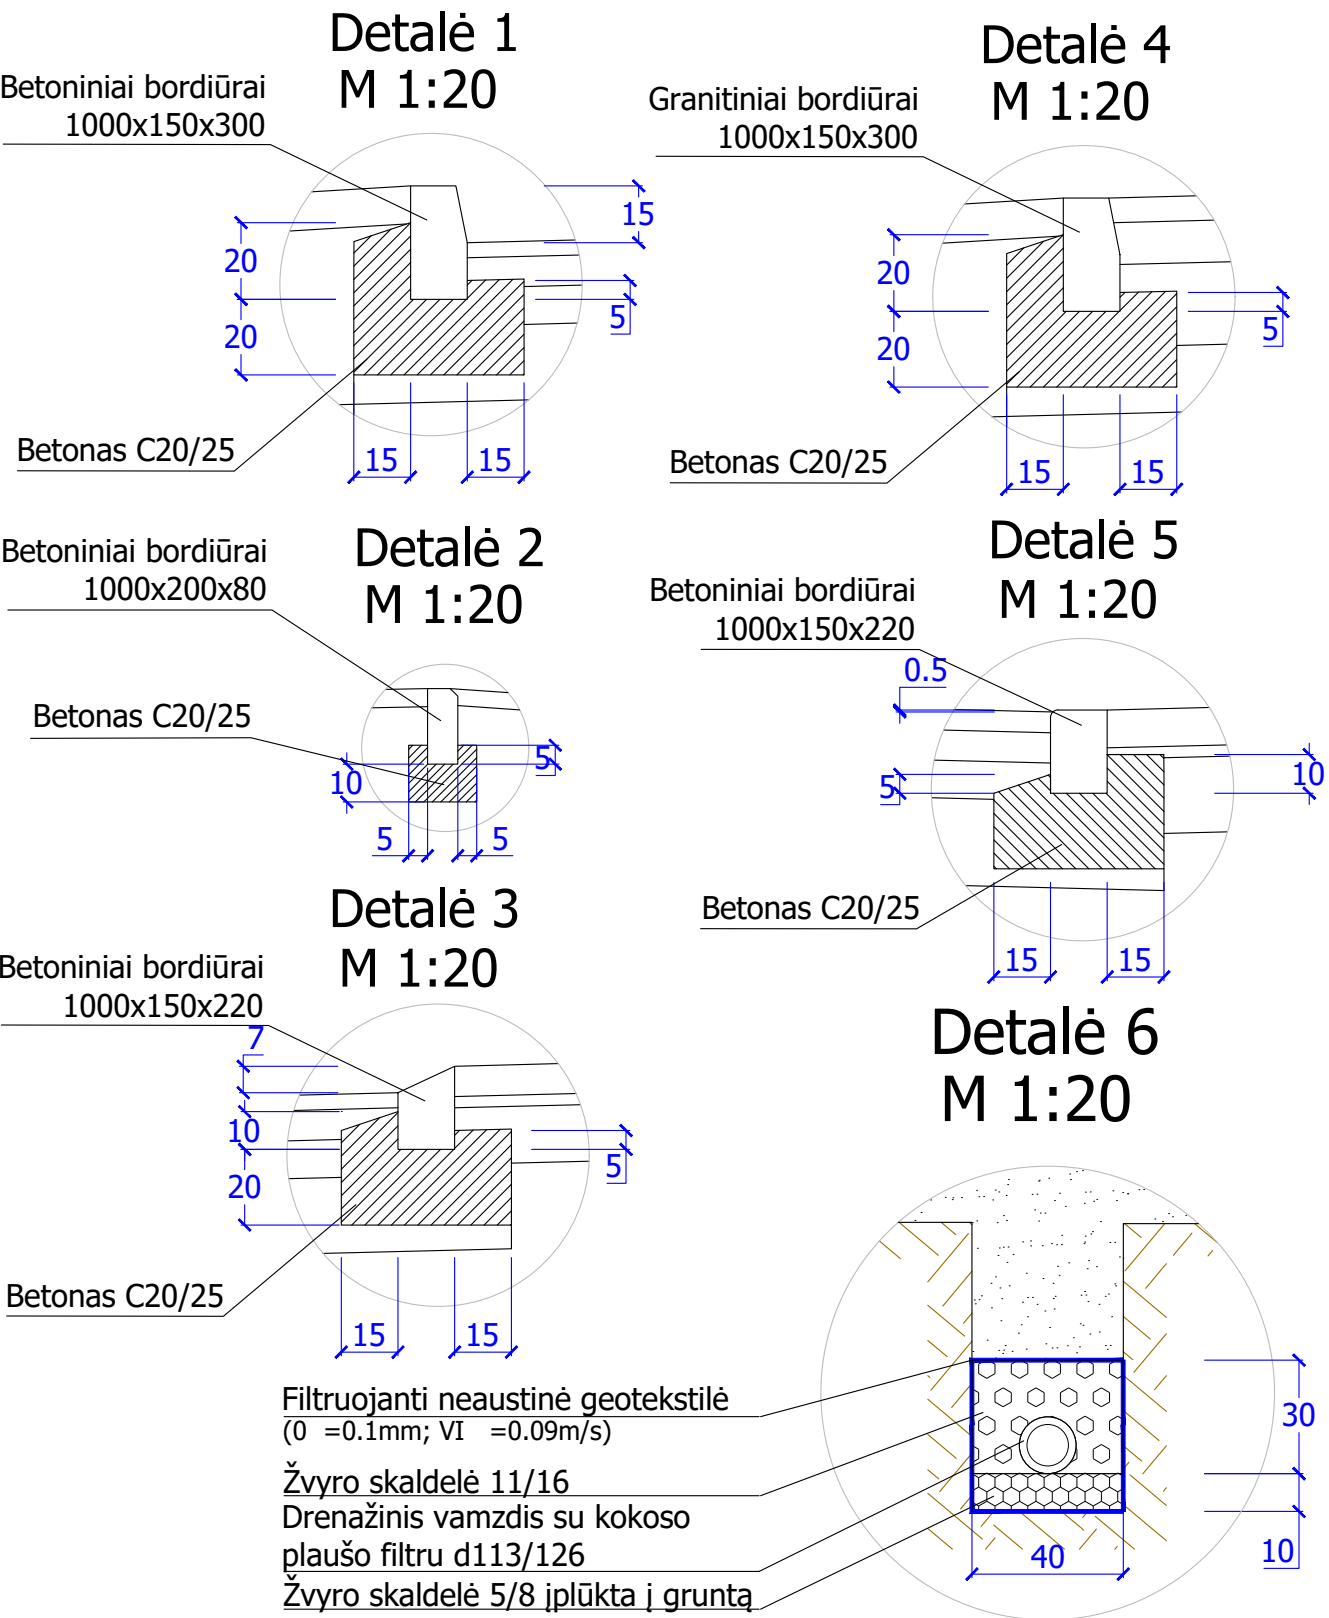


0	2023-04	Laidos statusas. Keitimo priežastis (jei taikoma)
Laida	Išleidimo data	Konkursui ir statybai
KVAL. PATV. DOK. NR.		STATINIO PROJEKTO PAVADINIMAS VALSTYBINĖS REIKŠMĖS KRAŠTO KELIO NR. 102 VILNIUS-ŠVENČIONYS-ZARASAI RUOŽO NUO 46,235 IKI 47,854 KM REKONSTRAVIMAS, SUTVARKANT PĖSČIŲJŲ IR DVIRAČIŲ TAKUS
39334	PV	G. Bžeskis
24492	PDV	A. Sirtautas
	Inž	D. Alšauskas
LT	Statytojas (Užsakovas)	VĮ „Lietuvos automobilių kelių direkcija“
	Statybos (Užsakovas)	DOKUMENTO ŽYMUO
		0584/102-01-RTDP-S.Br
		Lapas
		Lapų
		1
		1


Skersinis pjūvis 1-1

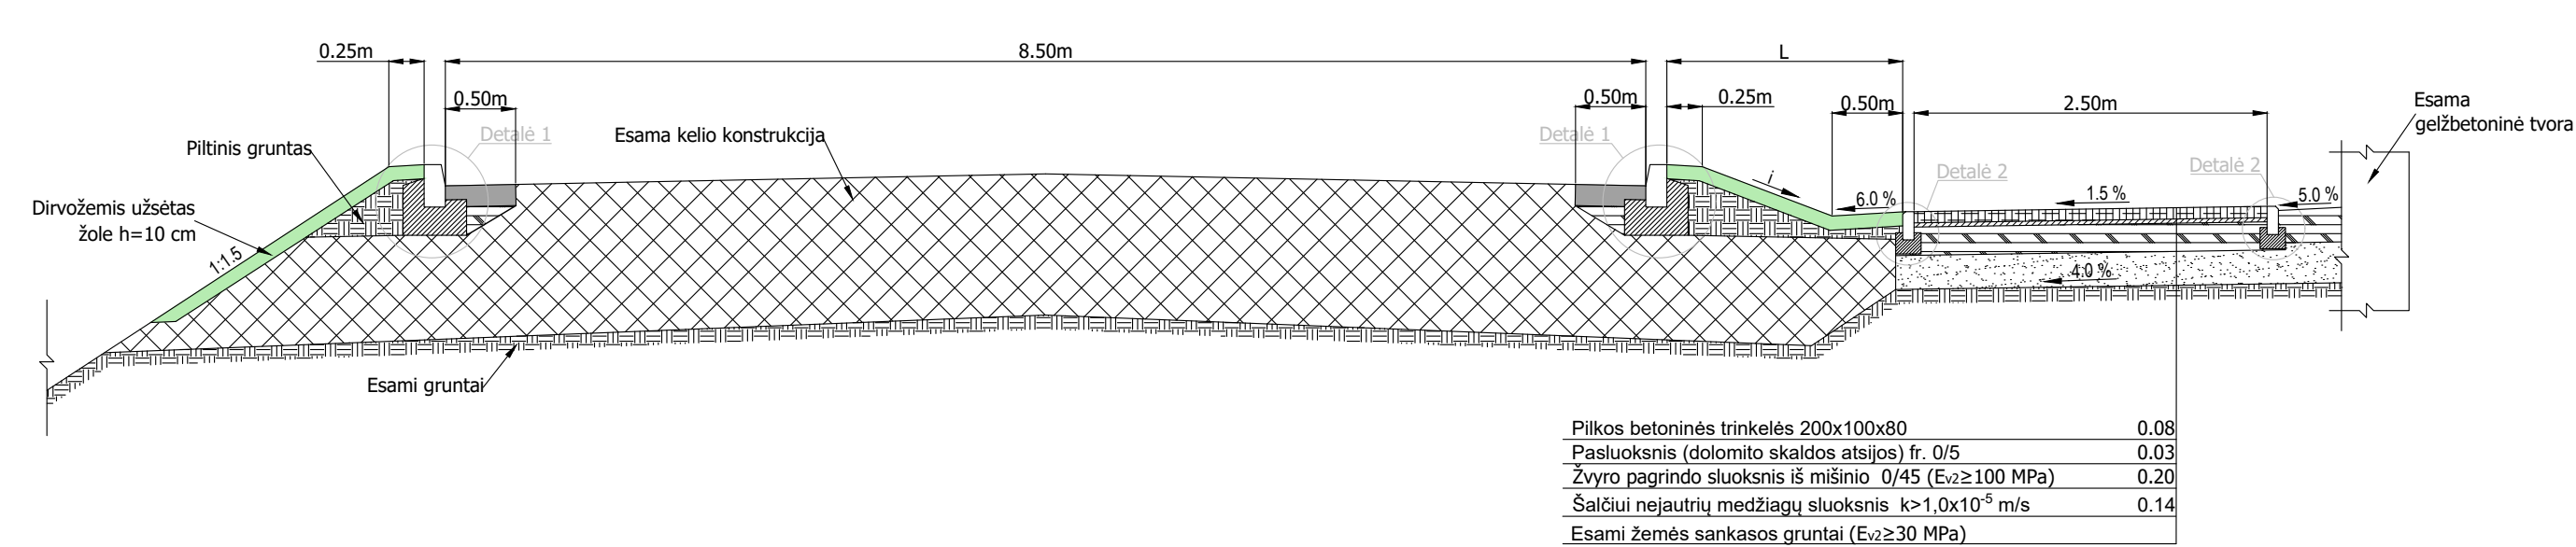


Skersinis pjūvis 3-3

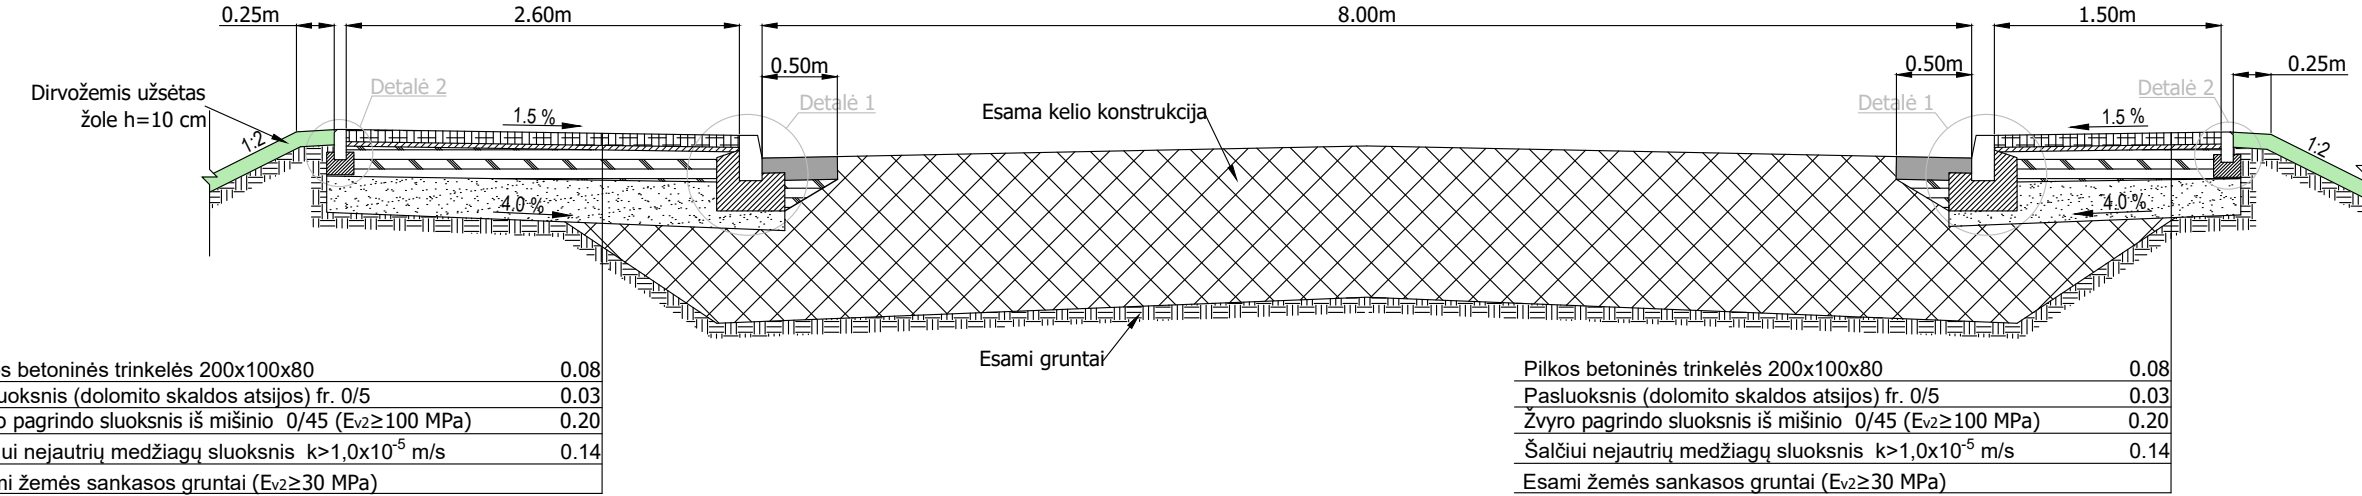


Dangos konstrukcijos įrengimas nuvažose su betoninių trinkelėlių danga

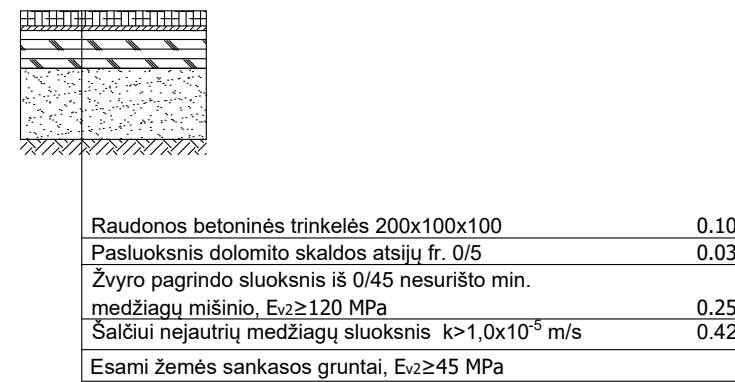

Skiriamosios saugos saulės skersinis pjūvis

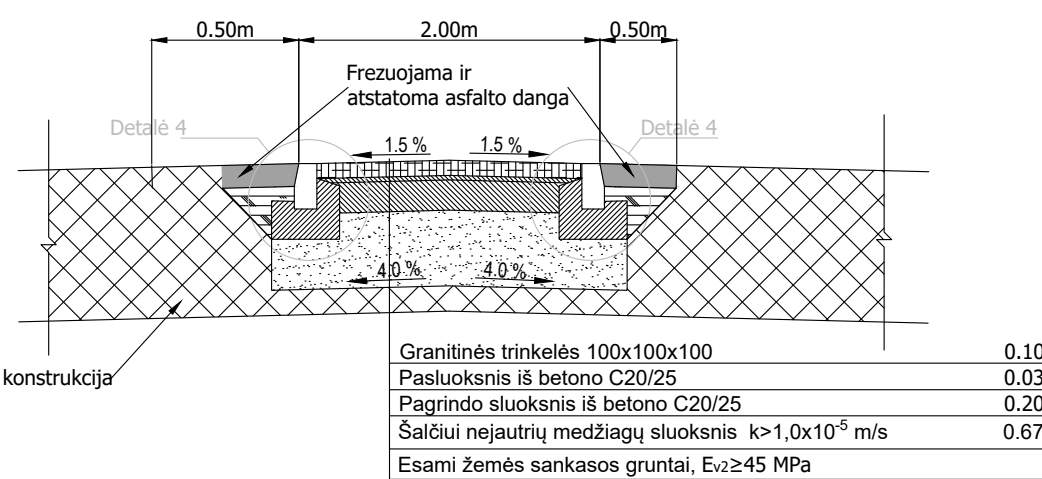

Skersinis pjūvis 2-2

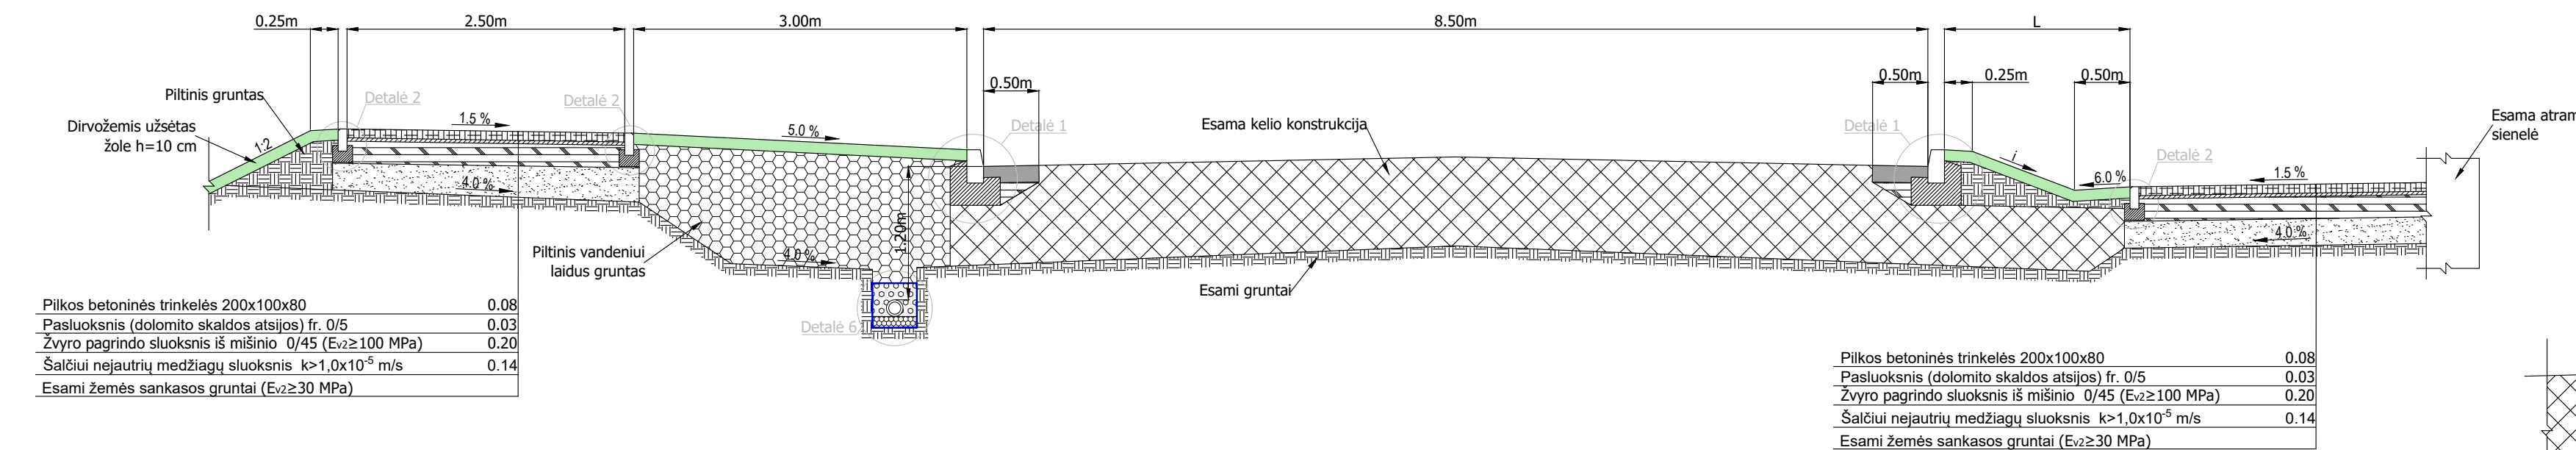


Skersinių profilių taikymo lentelė (dešinė kelio pusė)

Nuo PK	Iki PK	Skersinio profilio tipas
462+35	463+24.64	Šoninė skiriamoji juosta ir 2,5 m pločio šaligatvis. Skaldelė iki esamos tvoros
463+24.64	465+21.54	Šoninė skiriamoji juosta ir šaligatvis iki esamos atraminės sienelės
465+21.54	465+72.89	Šoninė skiriamoji juosta ir šaligatvis (atraminės sienelės tęsinys)
465+72.89	466+50.94	Šoninė skiriamoji juosta ir šaligatvis iki esamos atraminės sienelės
466+50.94	471+46.48	Šoninė skiriamoji juosta ir 2,5 m pločio šaligatvis
471+46.78	471+53.00	Šoninė skiriamoji juosta ir 2,0 m pločio šaligatvis
471+53.00	474+09.79	1,5 m pločio šaligatvis prie važiuojamosios dalies
474+09.79	475+00.95	Šoninė skiriamoji juosta ir 1,5 m pločio šaligatvis
475+00.95	477+05.27	1,5 m pločio šaligatvis prie važiuojamosios dalies
477+05.27	478+54.11	Šoninė skiriamoji juosta ir 1,5 m pločio šaligatvis

Skersinių profilių taikymo lentelė (kairė kelio pusė)

Nuo PK	Iki PK	Skersinio profilio tipas
464+42.00	468+60.00	Šoninė skiriamoji juosta ir 2,5 m pločio pėsčiųjų ir dviračių takas
468+60.00	478+54.11	Bendras 2,5 m pločio pėsčiųjų ir dviračių takas prie važiuojamosios dalies

- PASTABOS:
- Takų dangos konstrukcija gali keistis projekto rengimo metu, atlikus inžinerinius geologinius tyrinėjimus;
 - Nuolydis „i“ yra kintamas ir priklauso nuo aukščių skirtumo tarp važiuojamosios dalies ir esamo paviršiaus už tako;
 - Plotis L nustatomas pagal plano brėžinį ir yra kintamas dydis.

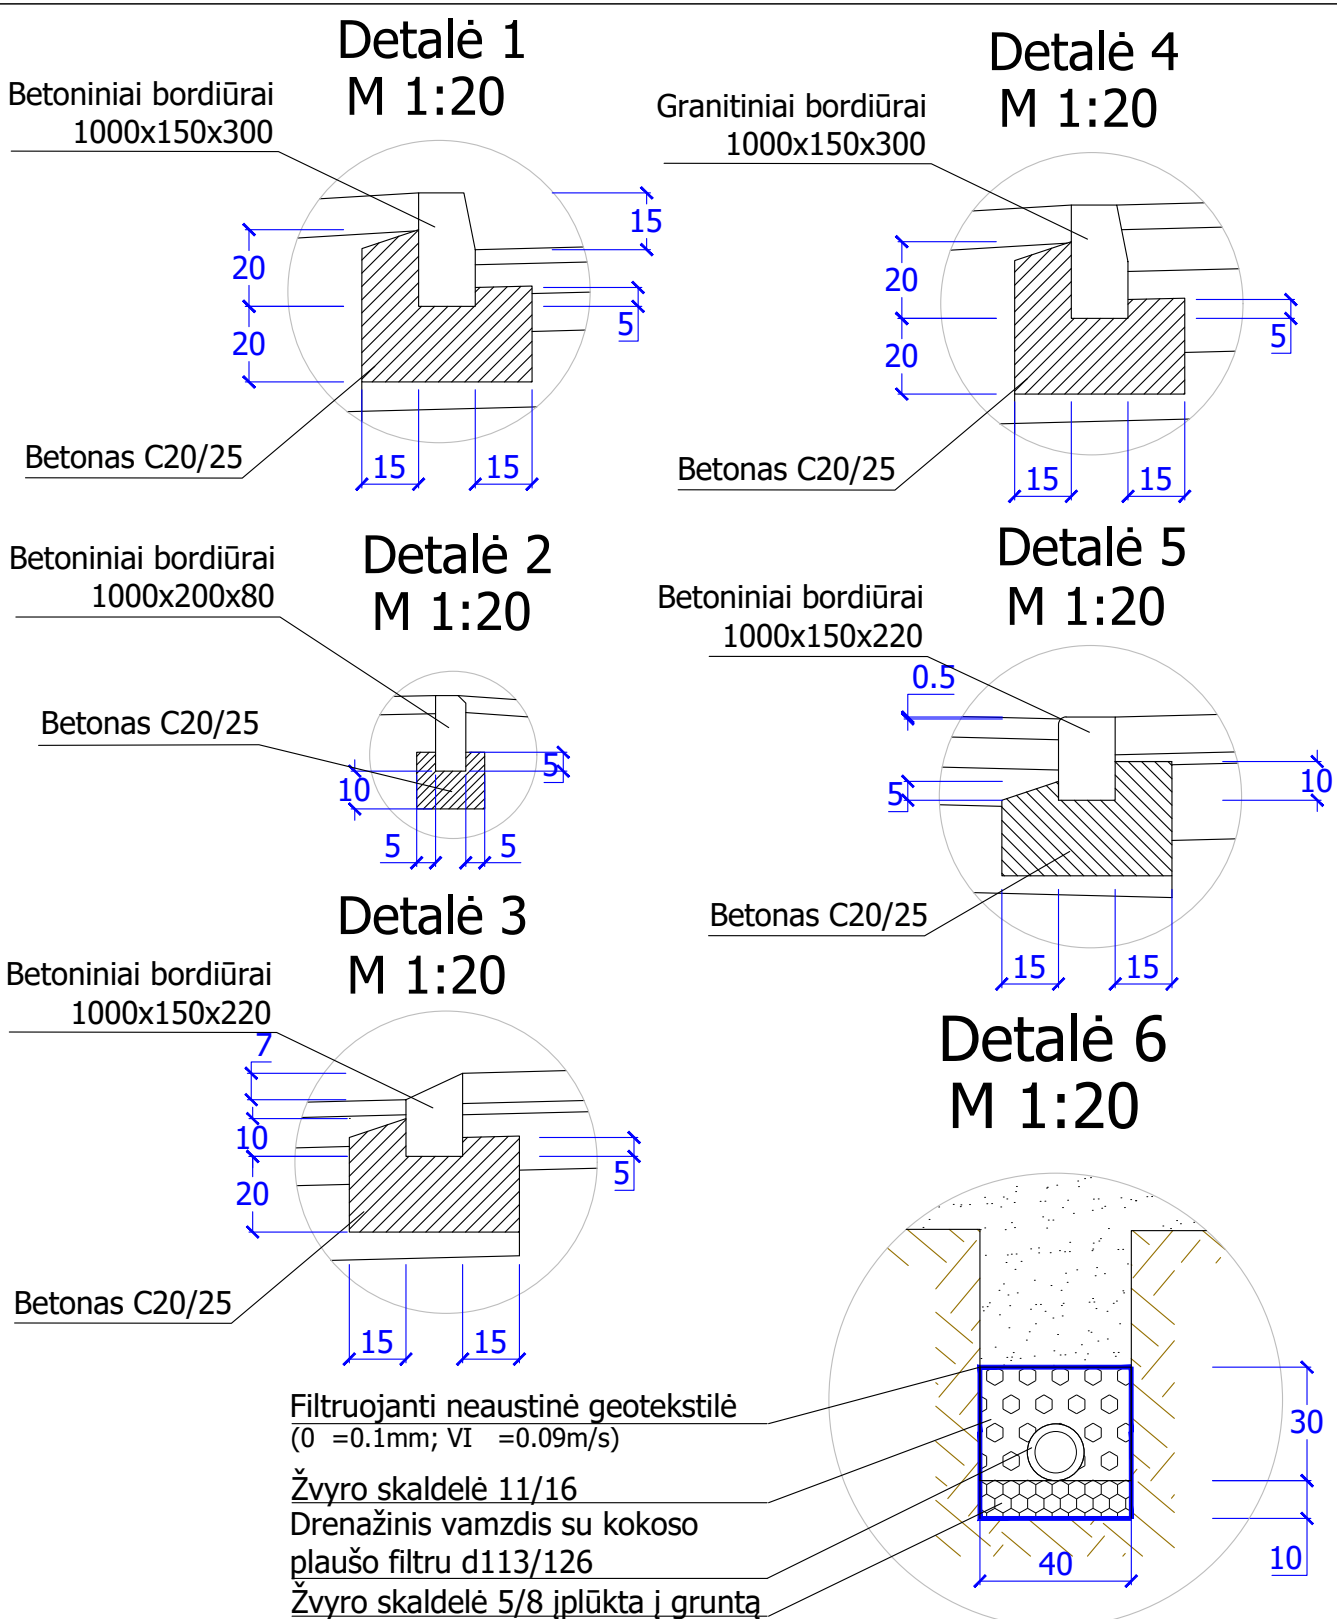

0	2023-04	Laidos statusas. Keitimo priežastis (jei taikoma)
Laida	Išleidimo data	Konkursui ir statybai
KVAL. PATV. DOK. NR.		STATINIO PROJEKTO PAVADINIMAS VALSTYBINĖS REIKŠMĖS KRAŠTO KELIO NR. 102 VILNIUS-ŠVENČIONYS-ZARASAI RUOŽO NUO 46,235 IKI 47,854 KM REKONSTRAVIMAS, SUTVARKANT PĖSČIŲJŲ IR DVIRAČIŲ TAKUS
39334	PV	G. Bžeskis
24492	PDV	A. Sirtautas
	Inž	D. Alšauskas
LT	Statytojas (Užsakovas)	VĮ „Lietuvos automobilių kelių direkcija“
	DOKUMENTO ŽYMUO	0584/102-01-RTDP-S.Br
	Lapas	Lapų
	1	1