



ISO full bleed A2 (594,00 x 420,00 MM) - 2023-08-07

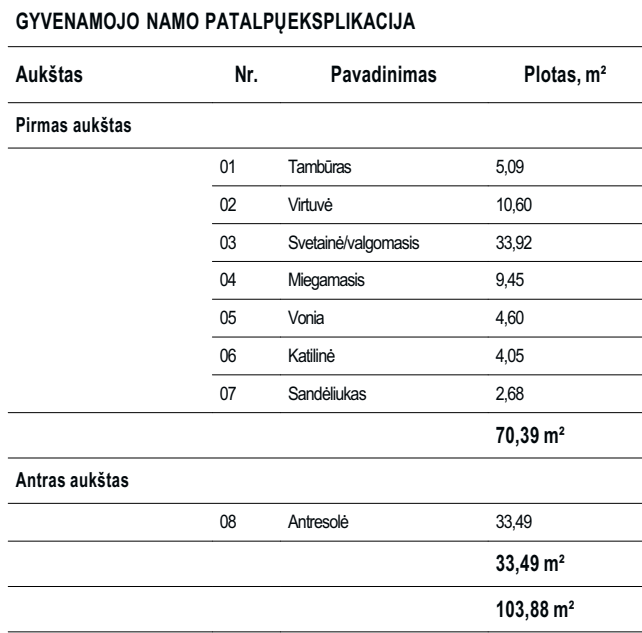


A&L ARCHITEKTŪROS IR DIZAINO STUDIJA Individualios veiklos vykdymo pažyma Nr.1071429, Adresas: Panerio g. 6, Skirgiskės, 15148 Vilniaus raj. Tel. +370 650 81416 El. paštas: selmistraitis@yahoo.com				Projekto pavadinimas ŪKININKO SODYBOS: GYVENAMOSIOS PASKIRTIES (VIENO BUTO) PASTATO (6.1) IR PAGALBINIO ŪKIO PASKIRTIES PASTATŲ (7.17) ŠVENČIONIŲ R. SAV., KIRDEIKISKĖS K., SKLYPO KAD. NR. 8664/0001:283, STATYBOS PROJEKTAS					
A1892, NKPA 0345	PV	L.Selmistraitis		Dokumento pavadinimas Gyvenamojo namo pirmo aukšto planas 1:100 2023-08-04				Laida	
A2127	PDV SA	A. Želvys						0	
	ARCH	M.Šaliamoras							
LT	Statytojas	J.J.D.		Projekto numeris	Stadija	Dalis	Brėžinio numeris	Lapas	Lapų
				Dokumento žymuo KRD - 2023 PP - PL - 01				1	1


GYVENAMOJO NAMO PATALPŲ EKSPLIKACIJA

Aukštas	Nr.	Pavadinimas	Plotas, m²
Antras aukštas			
	08	Antresolė	33,49
			33,49 m²

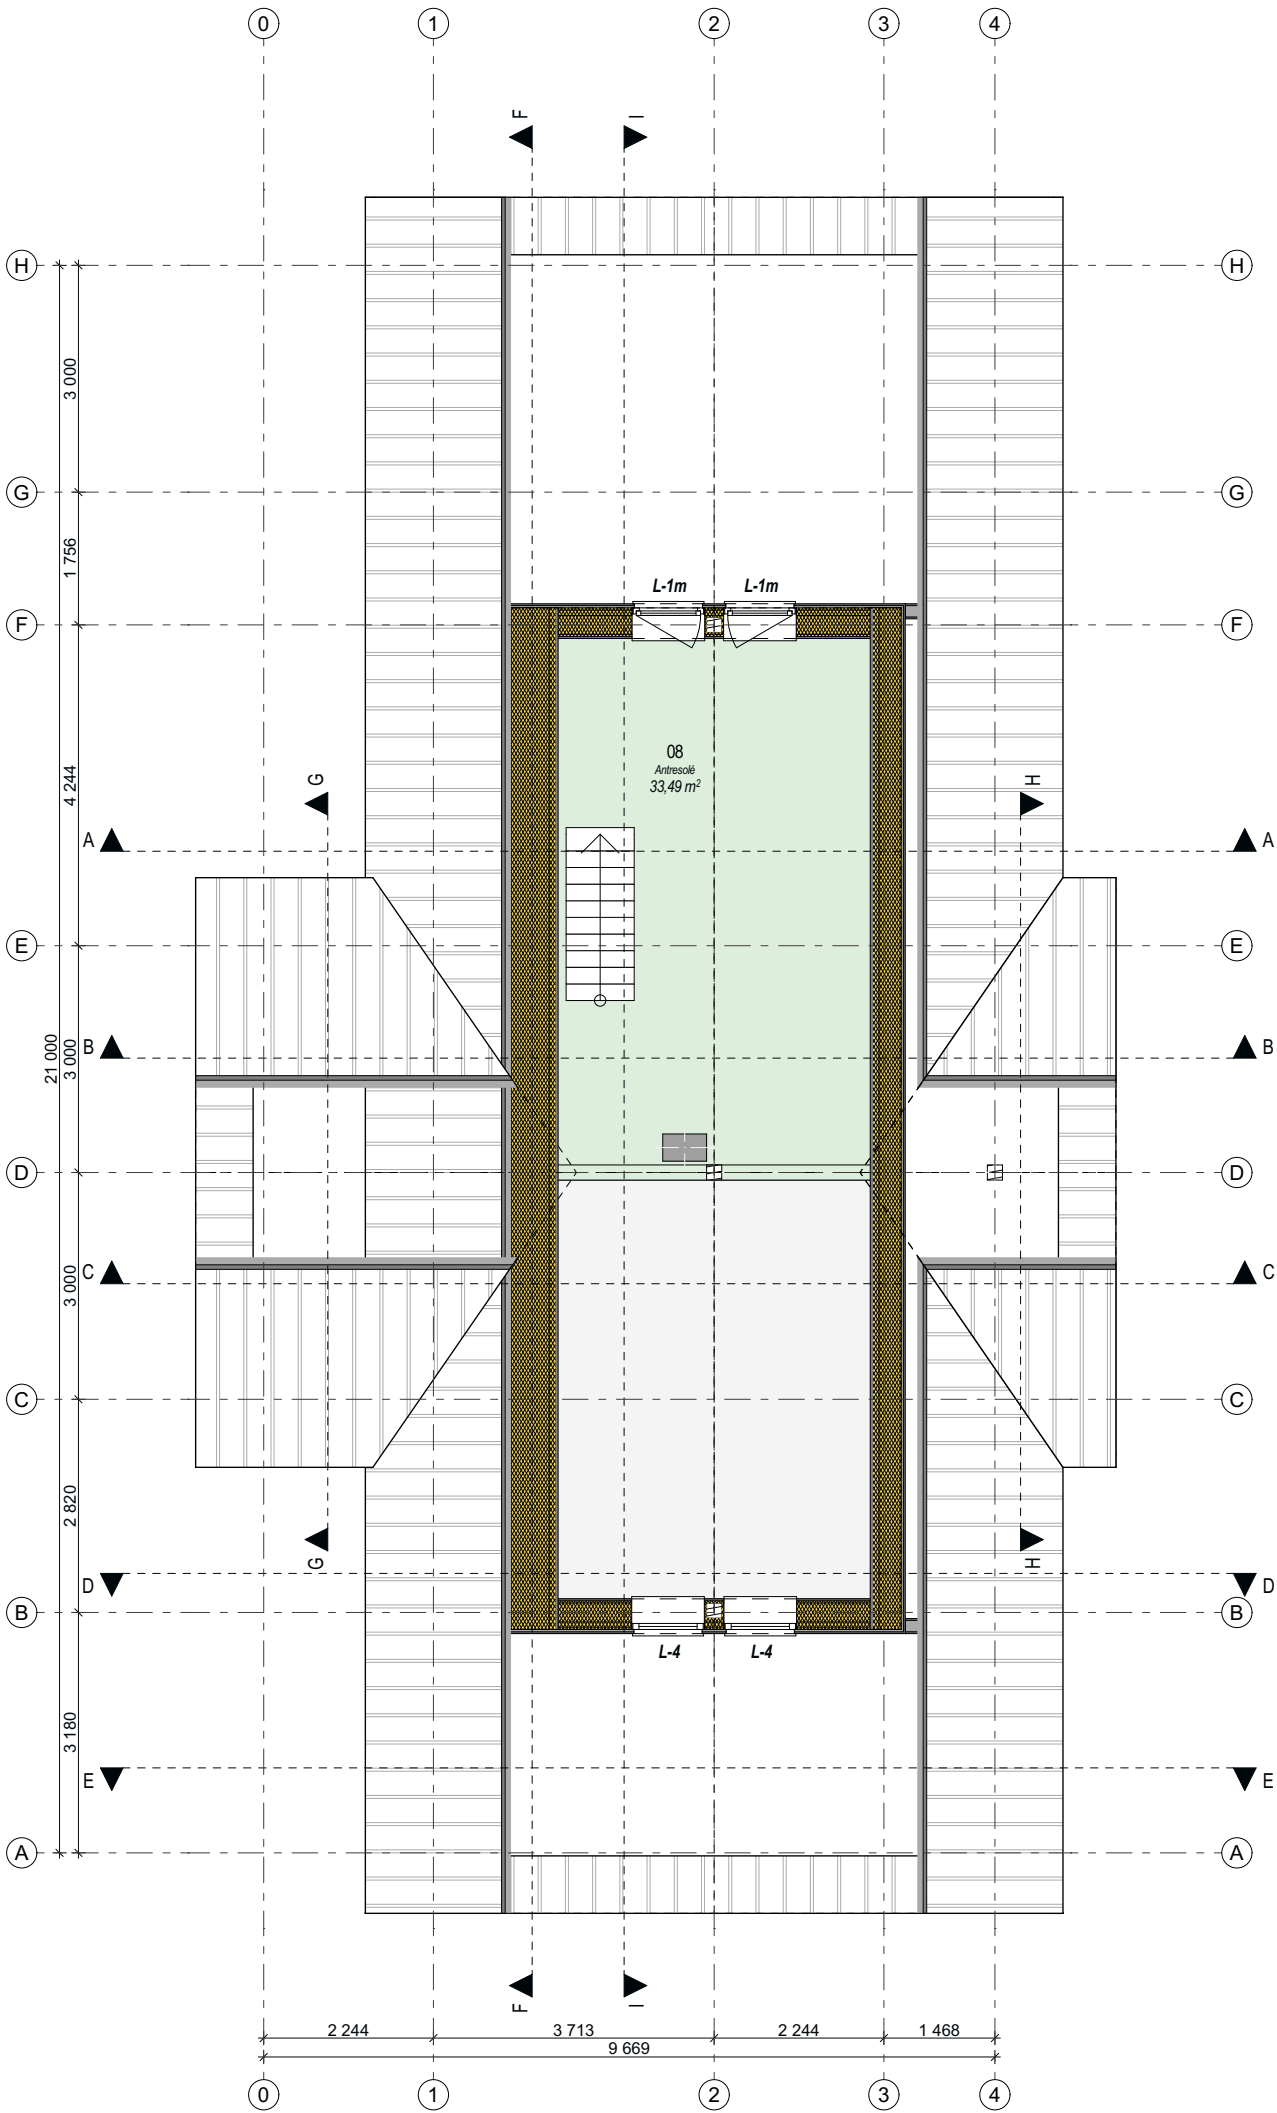



 <u>A&L ARCHITEKTŪROS IR DIZAINO STUDIJA</u> Individualios veiklos vykdymo pažyma Nr.1071429, Adresas: Panerio g. 6, Skirgiškės, 15148 Vilniaus raj. Tel. +370 650 81416 El. paštas: selmistraitis@yahoo.com			Projekto pavadinimas ŪKININKO SODYBOS: GYVENAMOSIOS PASKIRTIES (VIENO BUTO) PASTATO(6.1) IR PAGALBINIO ŪKIO PASKIRTIES PASTATŲ (7.17) ŠVENČIONIŲ R. SAV., KIRDEIKIŠKĖS K., SKLYPO KAD. NR. 8664/0001:283, STATYBOS PROJEKTAS							
A1892, NKPA 0345	PV	L.Selmistraitis	Dokumento pavadinimas Gyvenamojo namo antro aukšto planas 1:100 2023-08-04					Laida		
A2127	PDV SA	A. Želvys						0		
	ARCH	M.Šaliamoras								
LT	Statytojas		Projekto numeris			Stadija	Dalis	Brėžinio numeris	Lapas	Lapų
	J.J.D.		Dokumento žymuo KRD - 2023 PP - PL - 02						1	1

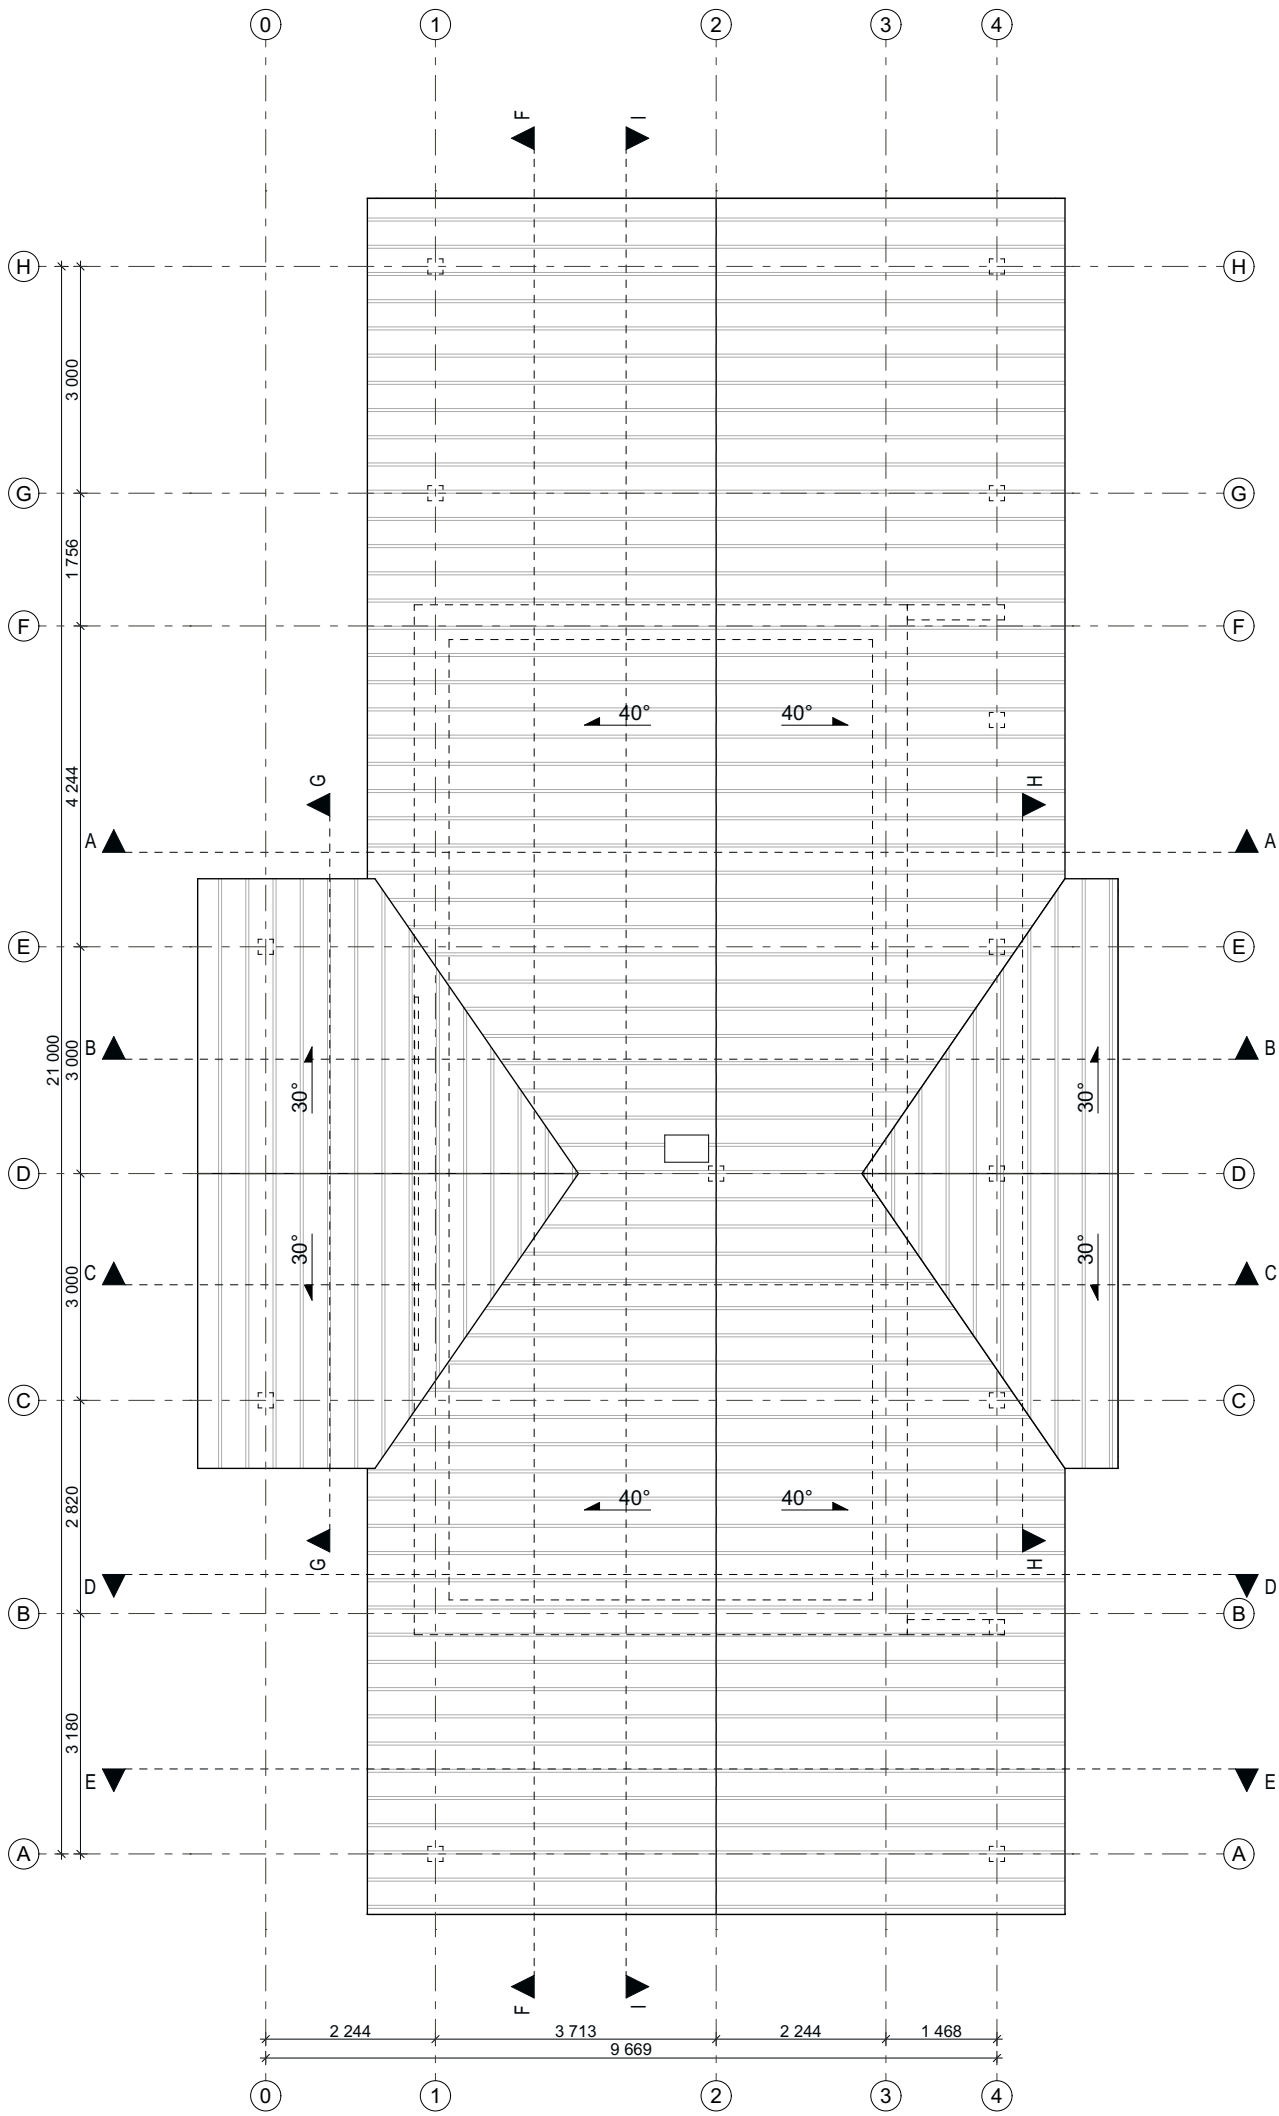

 		A&L ARCHITEKTŪROS IR DIZAINO STUDIJA Individualios veiklos vykdymo pažyma Nr.1071429, Adresas: Panerio g. 6, Skirgiškės, 15148 Vilniaus raj. Tel. +370 650 81416 El. paštas: selmistraitis@yahoo.com			Projekto pavadinimas ŪKININKO SODYBOS: GYVENAMOSIOS PASKIRTIES (VIENO BUTO) PASTATO(6.1) IR PAGALBINIO ŪKIO PASKIRTIES PASTATŲ(7.17) ŠVENČIONIŲ R. SAV., KIRDEIKIŠKĖS K., SKLYPO KAD. NR. 8664/0001:283, STATYBOS PROJEKTAS				
A1892, NKPA 0345	PV	L.Selmistraitis		Dokumento pavadinimas Gyvenamojo namo stogo planas 1:100 2023-08-04					Laida
A2127	PDV SA	A. Želvys							0
	ARCH	M.Šaliamoras							
LT	Statytojas J.J.D.			Projekto numeris	Stadija	Dalis	Brėžinio numeris	Lapas	Lapų
				Dokumento žymuo KRD - 2023 PP - PL - 03				1	1

PIRTIES PASTATO PATALPŲ EKSPLIKACIJA

Nr.	Pavadinimas	Plotas, m²
01	Poilsio patalpa	15,52
02	Priešpirtis	4,38
03	Pirtis	6,57
04	WC	1,78
		28,25 m²

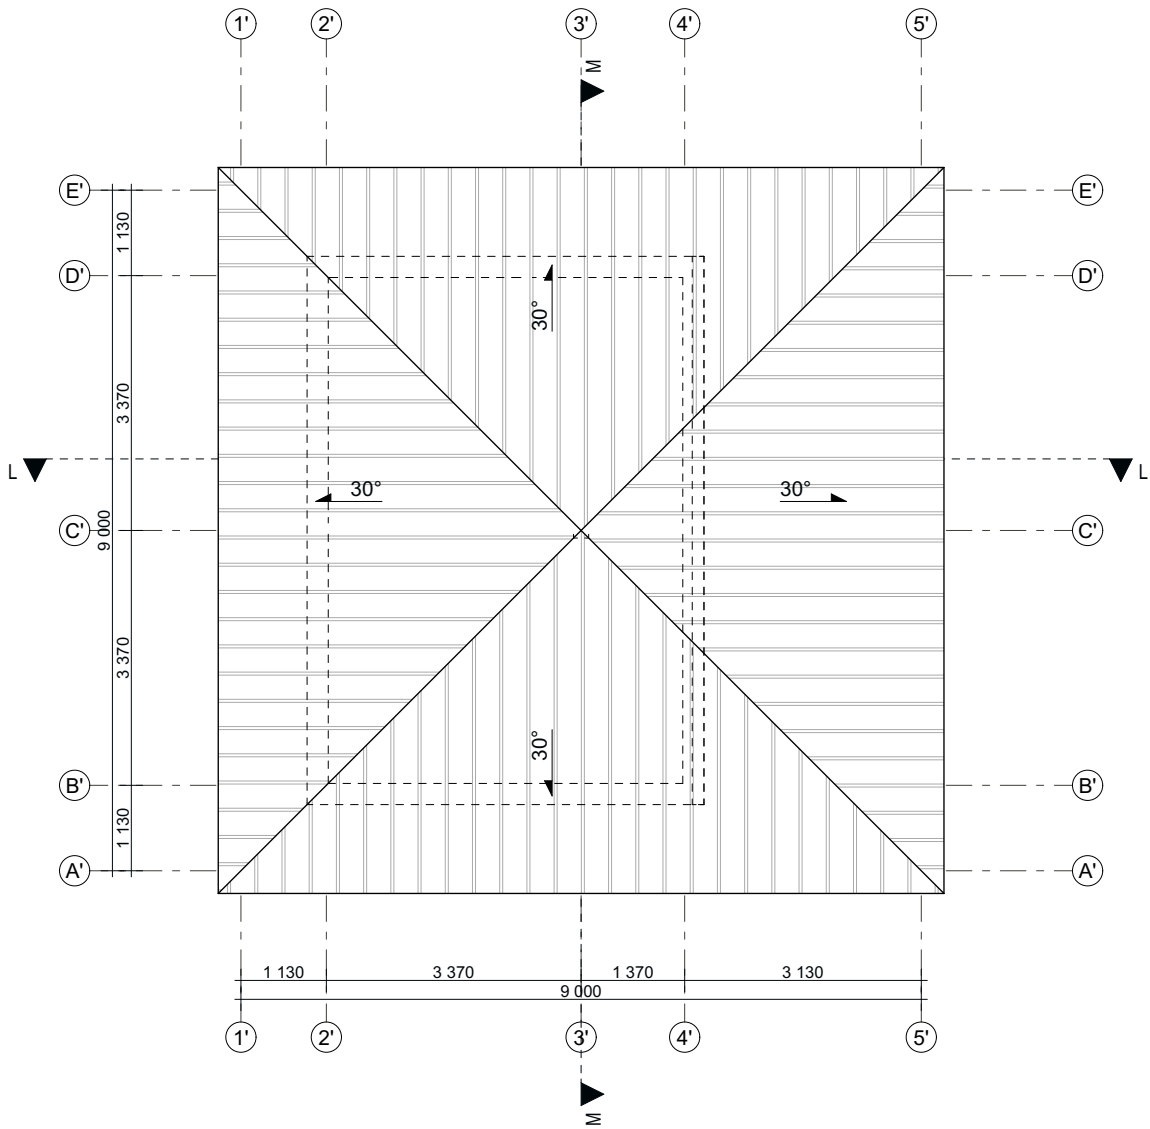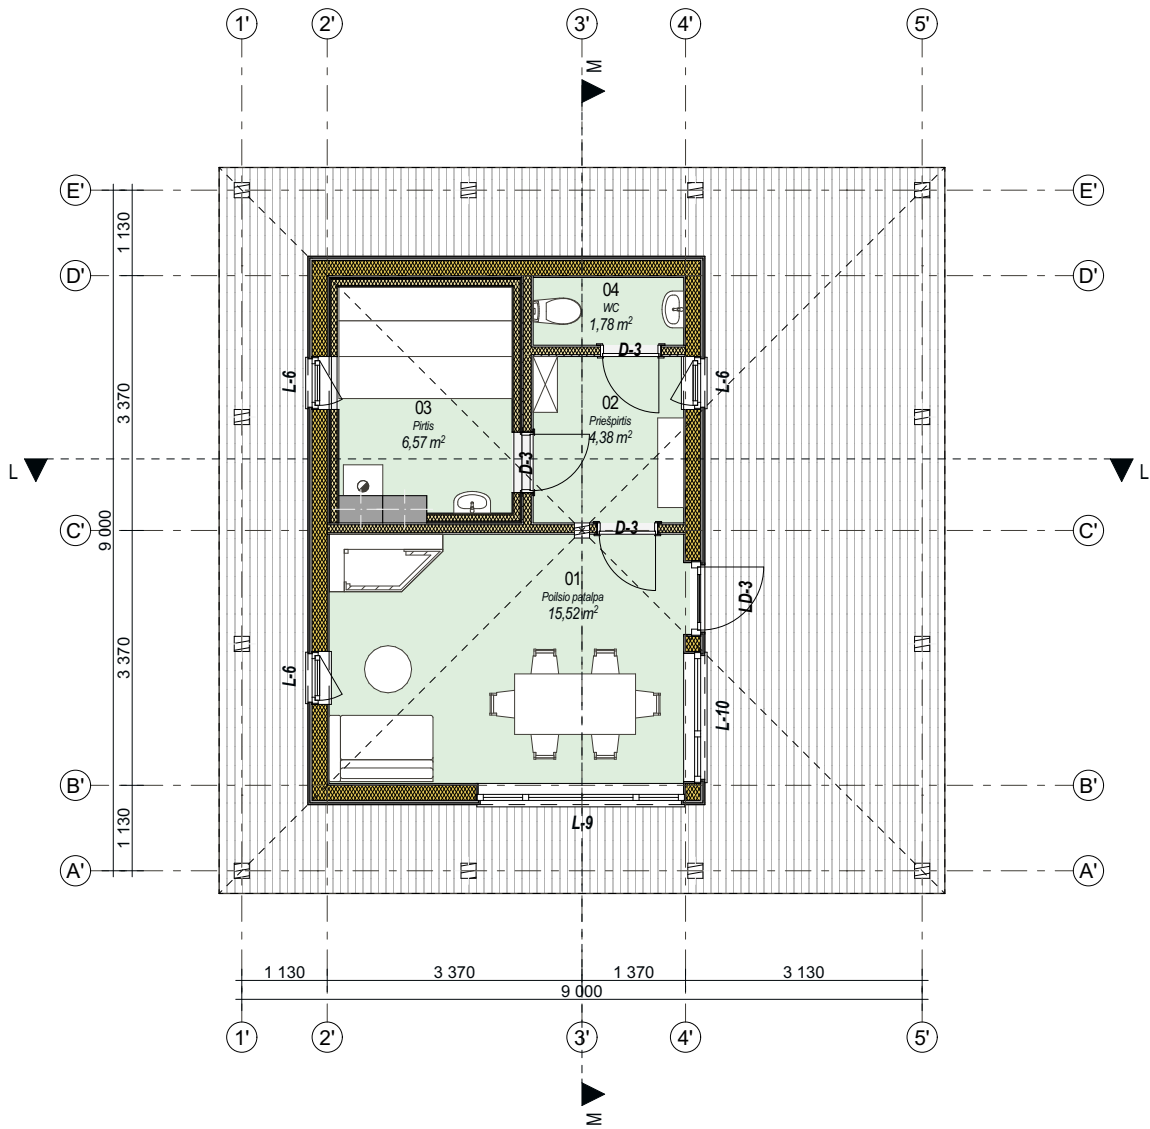

A&L ARCHITEKTŪROS IR DIZAINO STUDIJA
Individualios veiklos vykdymo pažyma Nr.1071429,
Adresas: Panerio g. 6, Skirgiškės, 15148 Vilniaus raj.
Tel. +370 650 81416 El. paštas: selmistraitis@yahoo.com

A1892, NKPA 0345

PV

L.Selmistraitis

A2127

PDV SA

A. Želvys

ARCH

M.Šaliamoras

Statytojas

LT

J.J.D.

Projekto pavadinimas

ŪKININKO SODYBOS: GYVENAMOSIOS PASKIRTIES (VIENO BUTO) PASTATO (6.1) IR PAGALBINIO ŪKIO PASKIRTIES PASTATŲ (7.17) ŠVENČIONIŲ R. SAV., KIRDEIKIŠKĖS K., SKLYPO KAD. NR. 8664/0001:283, STATYBOS PROJEKTAS

Dokumento pavadinimas

**Ūkinio pastato planas
1:100**

2023-08-04

Laida

0

Projekto numeris

Stadija

Dalis

Brėžinio numeris

Lapas


Lapų

Dokumento žymuo


KRD - 2023 PP - PL - 04

1


1

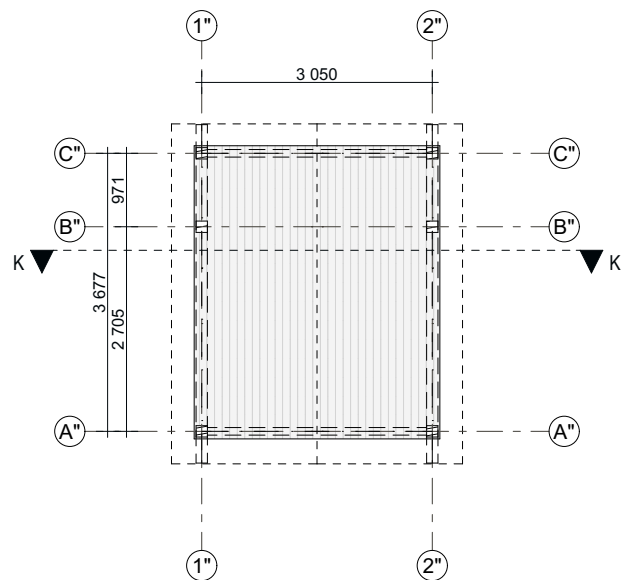


1 aukšto planas - Malkinė 1:100

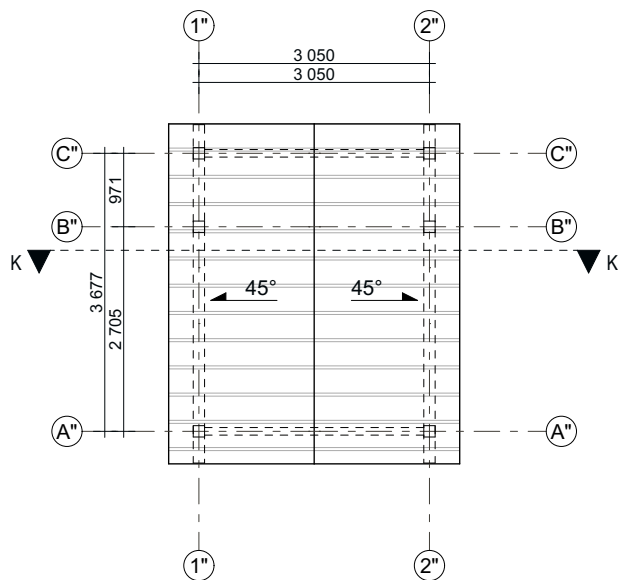


Stogo planas - Malkinė 1:100

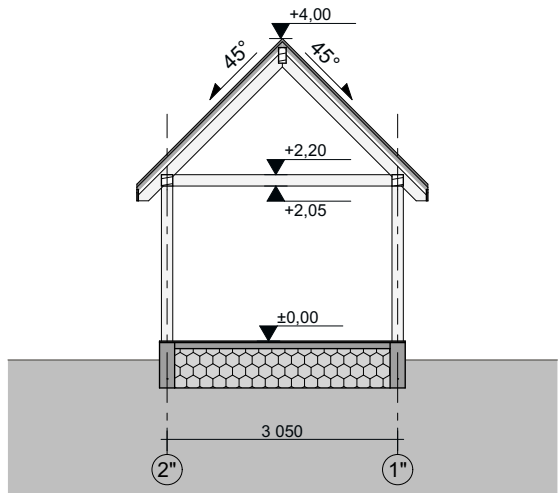


Pjūvis K-K 1:100

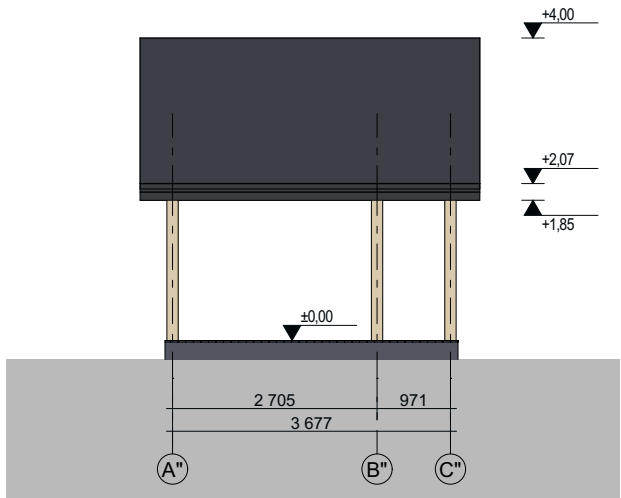


Fasadas tarp ašių A''-C'' 1:100

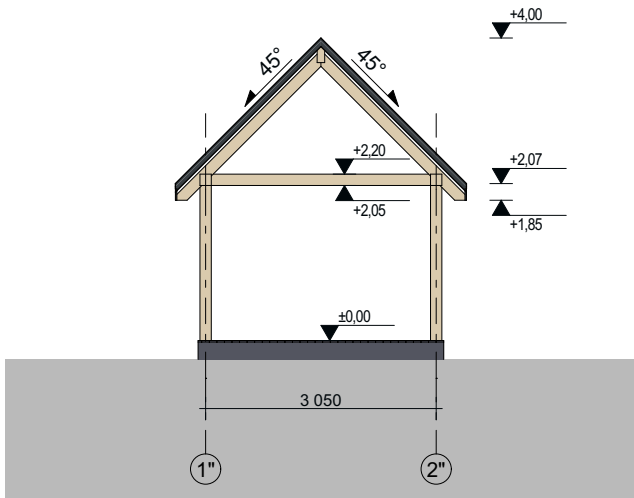

Fasadas tarp ašių 1''-2'' 1:100

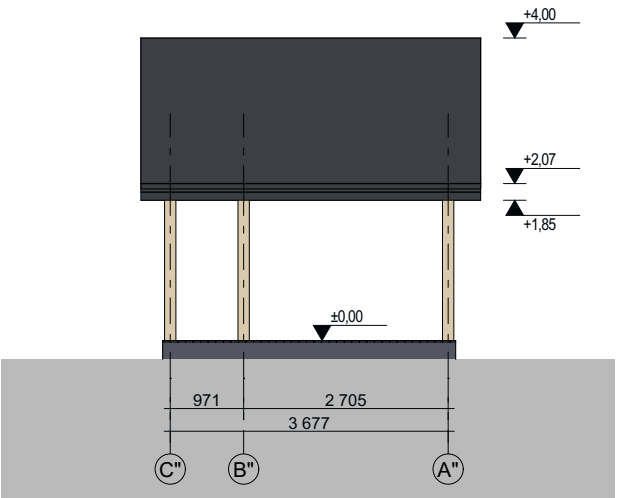

Fasadas tarp ašių C''-A'' 1:100

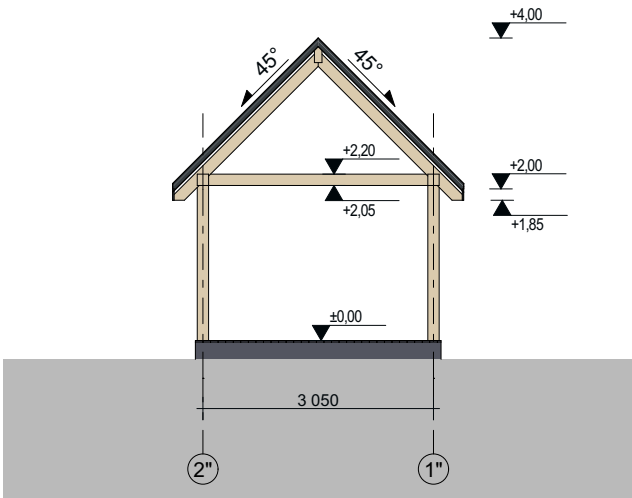


Fasadas tarp ašių 2''-1'' 1:100


		A&L ARCHITEKTŪROS IR DIZAINO STUDIJA Individualios veiklos vykdymo pažyma Nr.1071429, Adresas: Panerio g. 6, Skirgiškės, 15148 Vilniaus raj. Tel. +370 650 81416 El. paštas: selmistraitis@yahoo.com		Projekto pavadinimas ŪKININKO SODYBOS: GYVENAMOSIOS PASKIRTIES (VIENO BUTO) PASTATO (6.1) IR PAGALBINIO ŪKIO PASKIRTIES PASTATŲ (7.17) ŠVENČIONIŲ R. SAV., KIRDEIKIŠKĖS K., SKLYPO KAD. NR. 8664/0001:283, STATYBOS PROJEKTAS						
A1892, NKPA 0345	PV	L.Selmistraitis		Dokumento pavadinimas Malkinės planai, fasadai, pjūvis 1:100 2023-08-04			Laida			
A2127	PDV SA	A. Želvys					0			
	ARCH	M.Šaliamoras								
LT	Statytojas			Projekto numeris		Stadija	Dalis	Brėžinio numeris	Lapas	Lapų
	J.J.D.			Dokumento žymuo					KRD - 2023 PP - PL - 05	1

KLĖTIES PATALPŲ EKSPLIKACIJA


Aukštas	Nr.	Pavadinimas	Plotas, m²
Pirmas aukštas			
	01	Klėtis	7,02
			7,02 m²

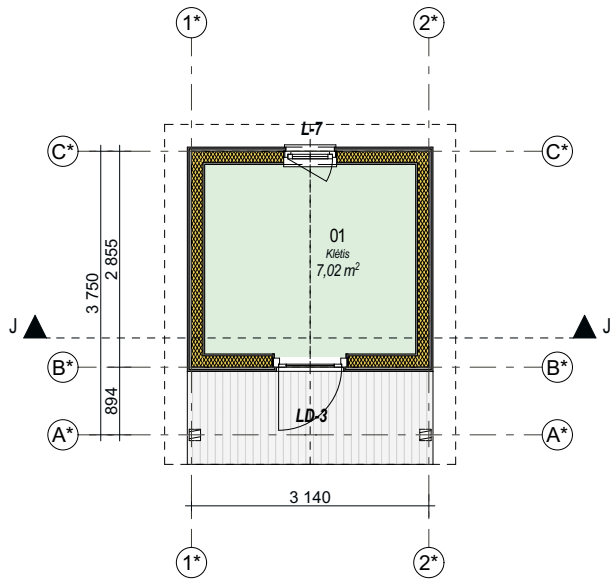


Pirmo aukšto planas - klėtis 1:100

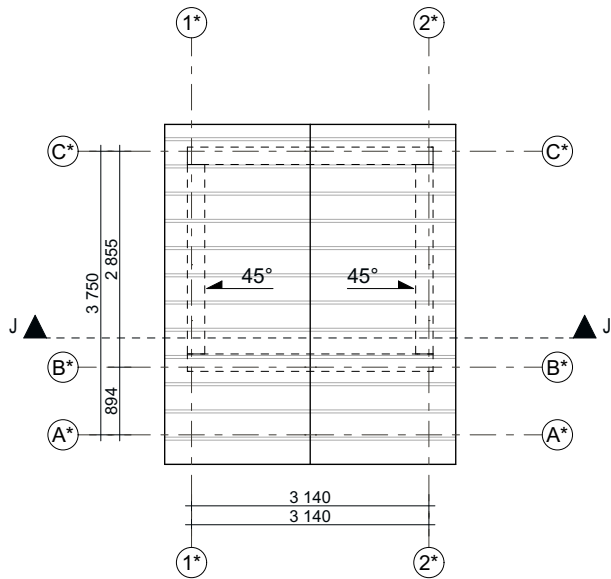


Stogo planas - klėtis 1:100

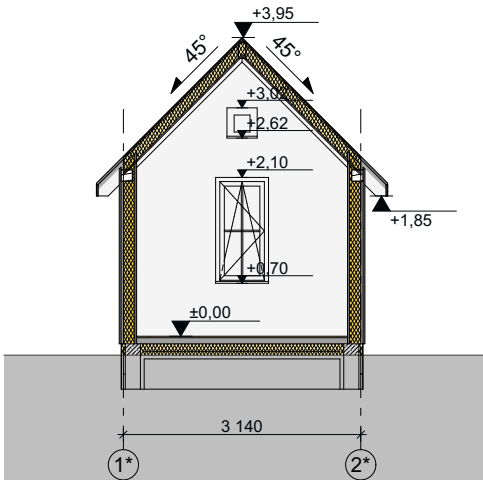


Pjūvis J-J 1:100

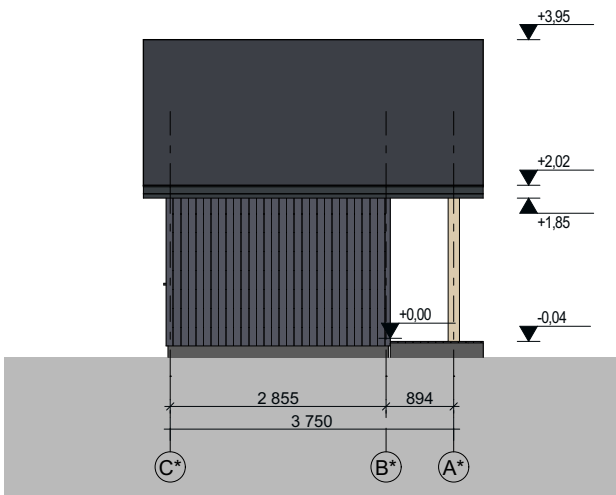


Fasadas tarp ašių B*-A* 1:100

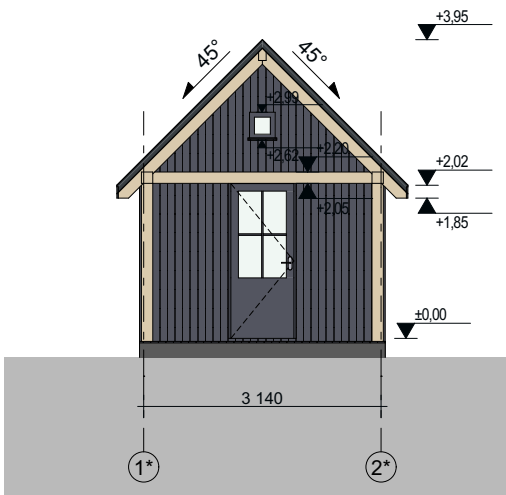

Fasadas tarp ašių 1*-2* 1:100

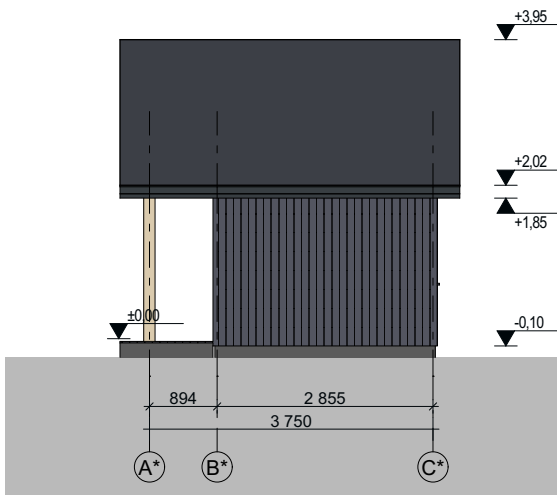

Fasadas tarp ašių A*-B* 1:100

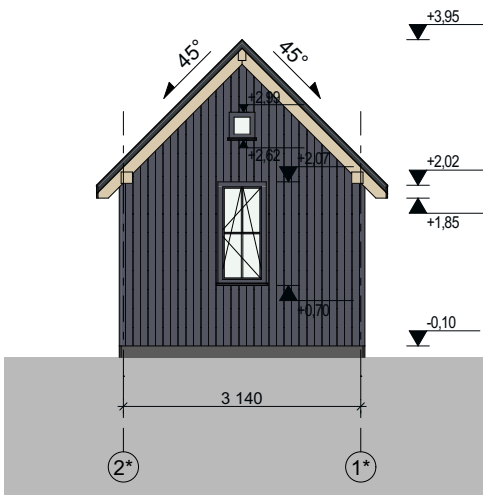

Fasadas tarp ašių 2*-1* 1:100



A&L ARCHITEKTŪROS IR DIZAINO STUDIJA
Individualios veiklos vykdymo pažyma Nr.1071429,
Adresas: Panerio g. 6, Skirgiškės, 15148 Vilniaus raj.
Tel. +370 650 81416 El. paštas: selmistraitis@yahoo.com

A1892, NKPA 0345	PV	L.Selmistraitis	
A2127	PDV SA	A. Želvys	
	ARCH	M.Šaliamoras	

LT

J.J.D.

Projekto pavadinimas


ŪKININKO SODYBOS: GYVENAMOSIOS PASKIRTIES (VIENO BUTO) PASTATO (6.1) IR PAGALBINIO ŪKIO PASKIRTIES PASTATŲ (7.17) ŠVENČIONIŲ R. SAV., KIRDEIKIŠKĖS K., SKLYPO KAD. NR. 8664/0001:283, STATYBOS PROJEKTAS

Dokumento pavadinimas

Klėties planai, fasadai, pjūvis
1:100


2023-08-04

Projekto numeris	Stadija	Dalis	Brėžinio numeris	Lapas	Lapų
KRD - 2023 PP - PL - 06				1	1

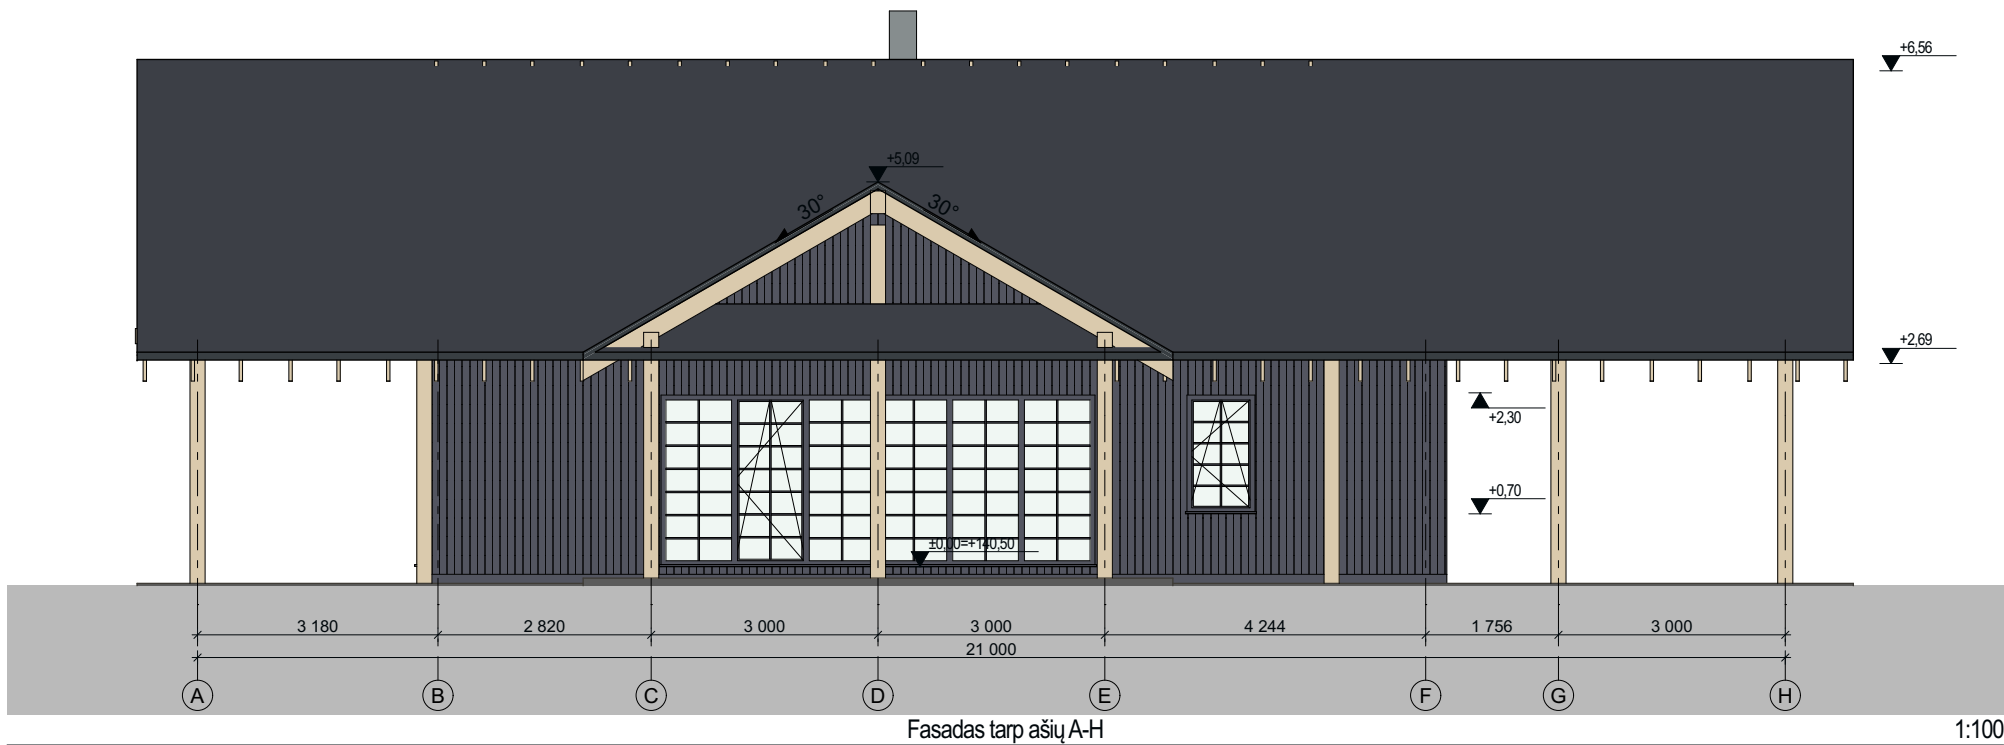


Fasadas tarp ašių A-H

1:100

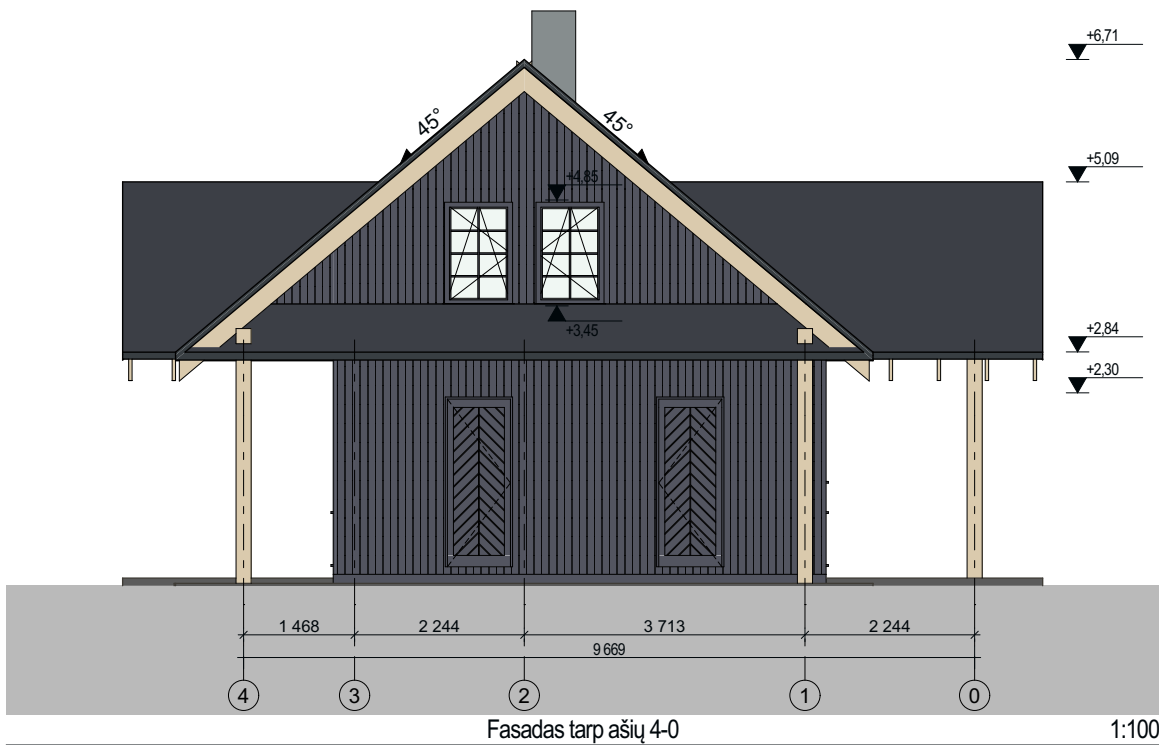


Fasadas tarp ašių 4-0

1:100

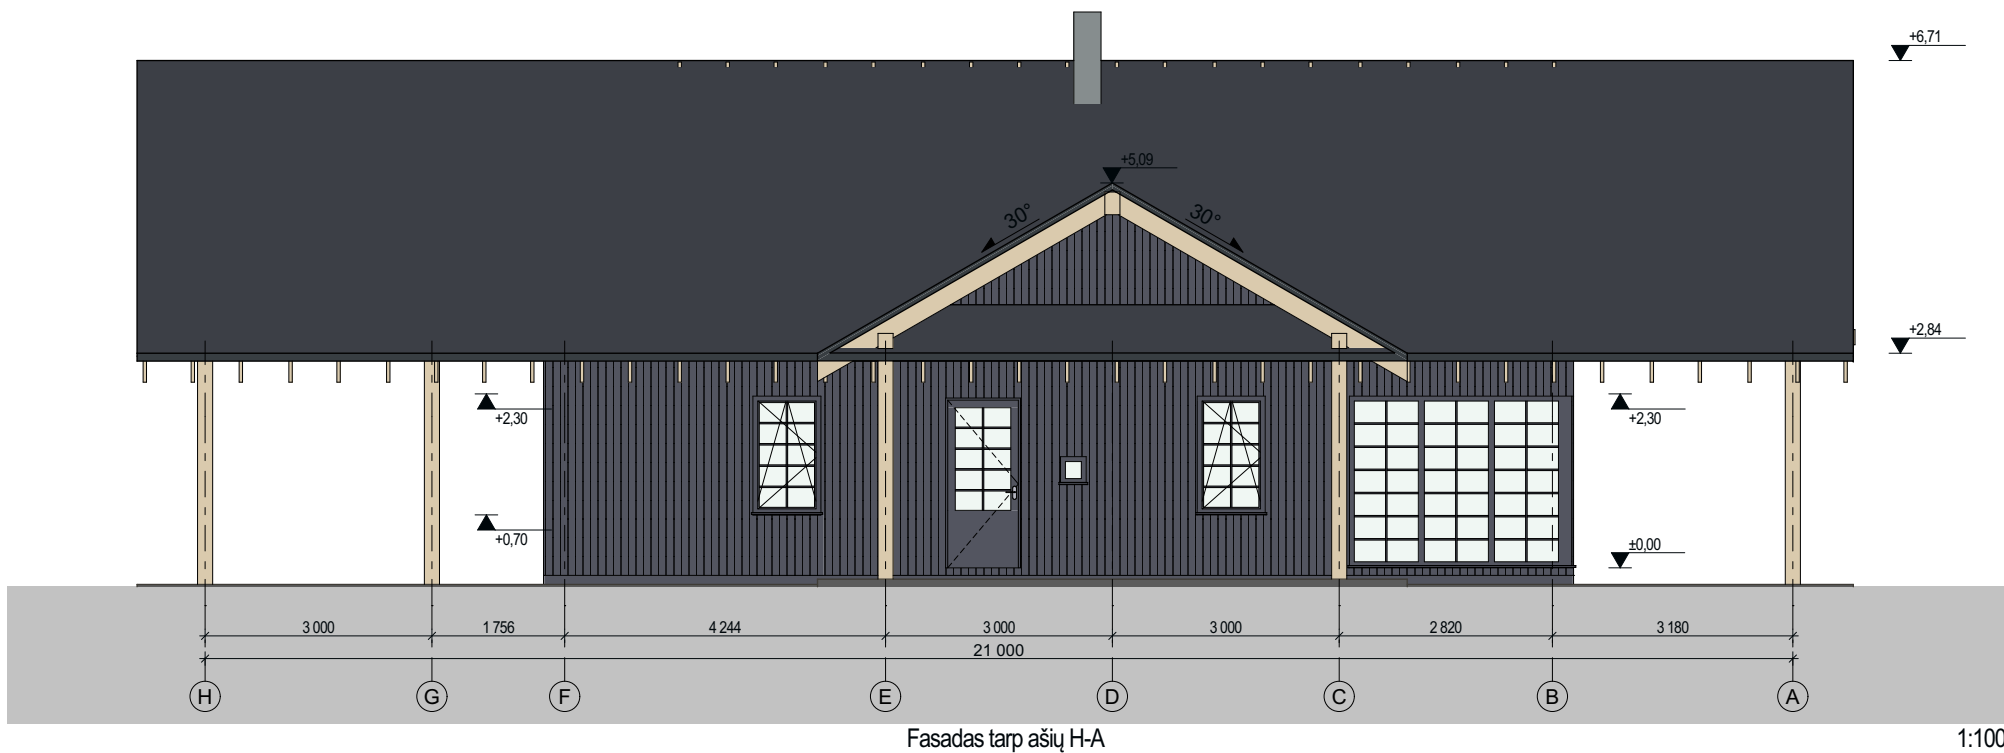

Fasadas tarp ašių H-A







1:100

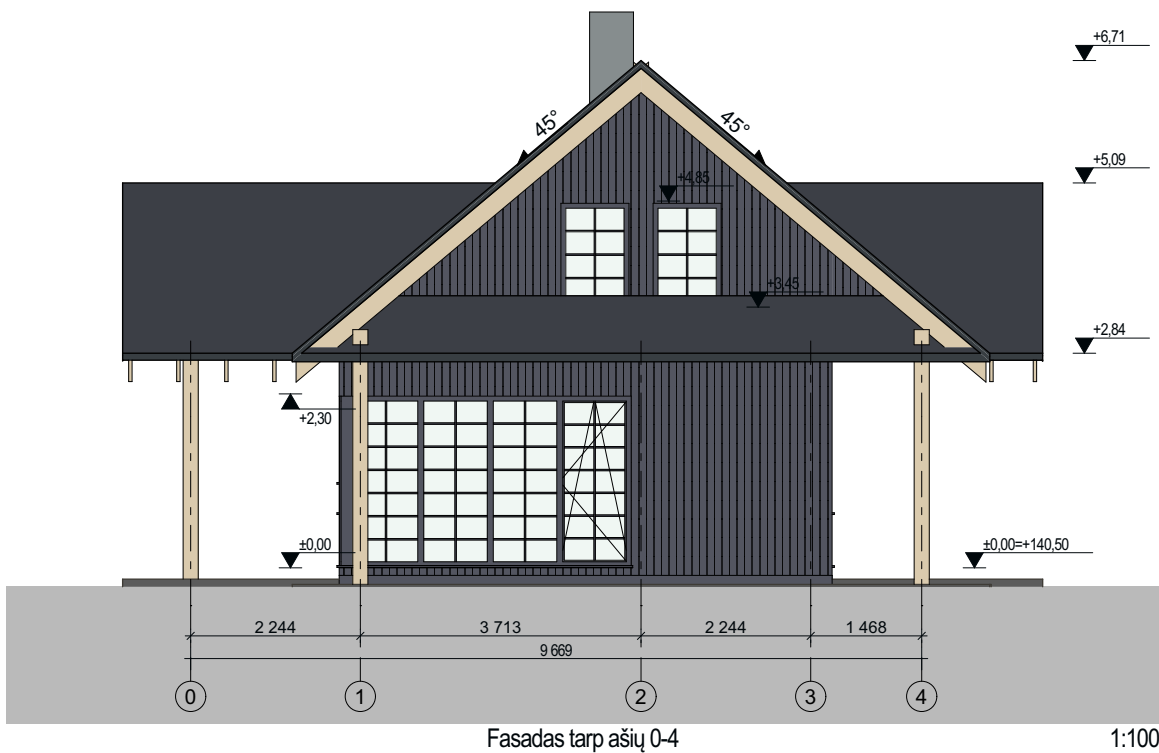










Fasadas tarp ašių 0-4

1:100


A&L ARCHITEKTŪROS IR DIZAINO STUDIJA Individualios veiklos vykdymo pažyma Nr.1071429, Adresas: Panerio g. 6, Skirgiškės, 15148 Vilniaus raj. Tel. +370 650 81416 El. paštas: selmistraitis@yahoo.com			Projekto pavadinimas ŪKININKO SODYBOS: GYVENAMOSIOS PASKIRTIES (VIENO BUTO) PASTATO(6.1) IR PAGALBINIO ŪKIO PASKIRTIES PASTATŲ(7.17) ŠVENČIONIŲ R. SAV., KIRDEIKIŠKĖS K., SKLYPO KAD. NR. 8664/0001:283, STATYBOS PROJEKTAS										
A1892, NKPA 0345			PV		L.Selmistraitis		Dokumento pavadinimas		Laida				
A2127			PDV SA		A. Želvys		Gyvenamo namo fasadai		0				
			ARCH		M.Šaliamoras		1:100		2023-08-04				
LT			Statytojas		J.J.D.		Projekto numeris		Stadija	Dalis	Brėžinio numeris	Lapas	Lapų
							Dokumento žymuo		KRD - 2023 PP - F - 01				

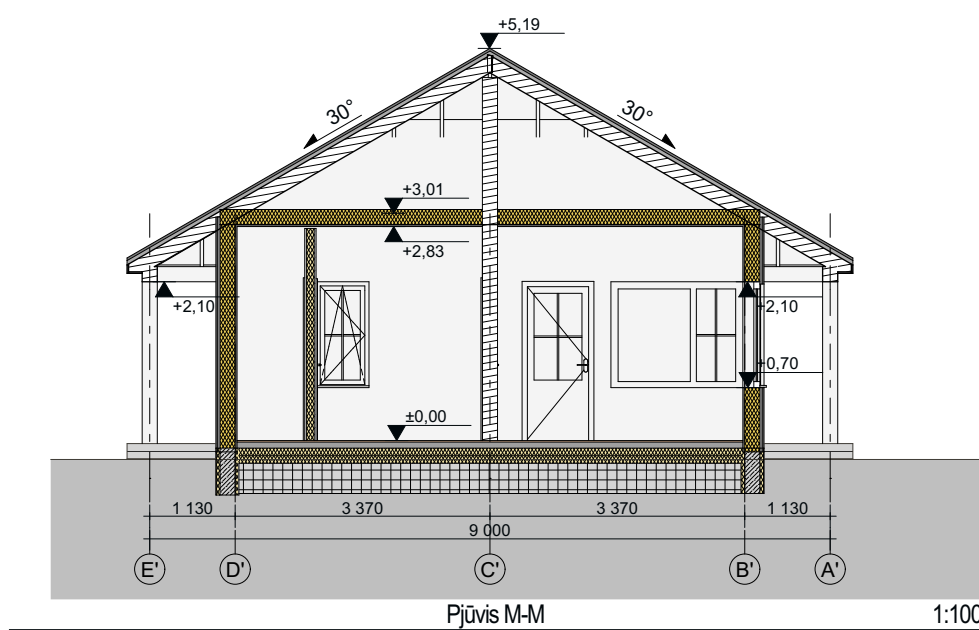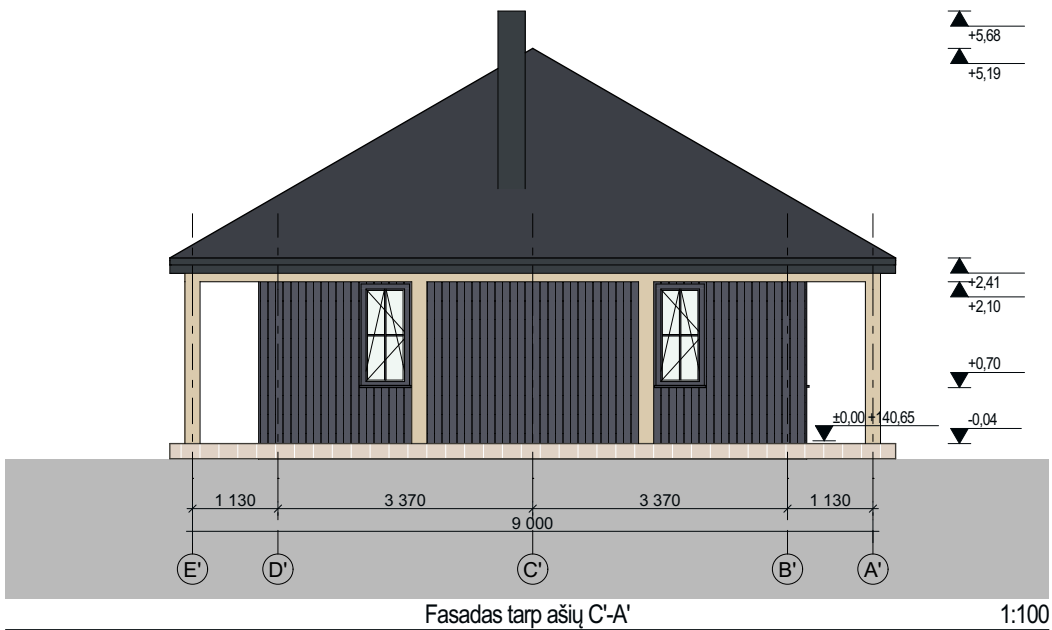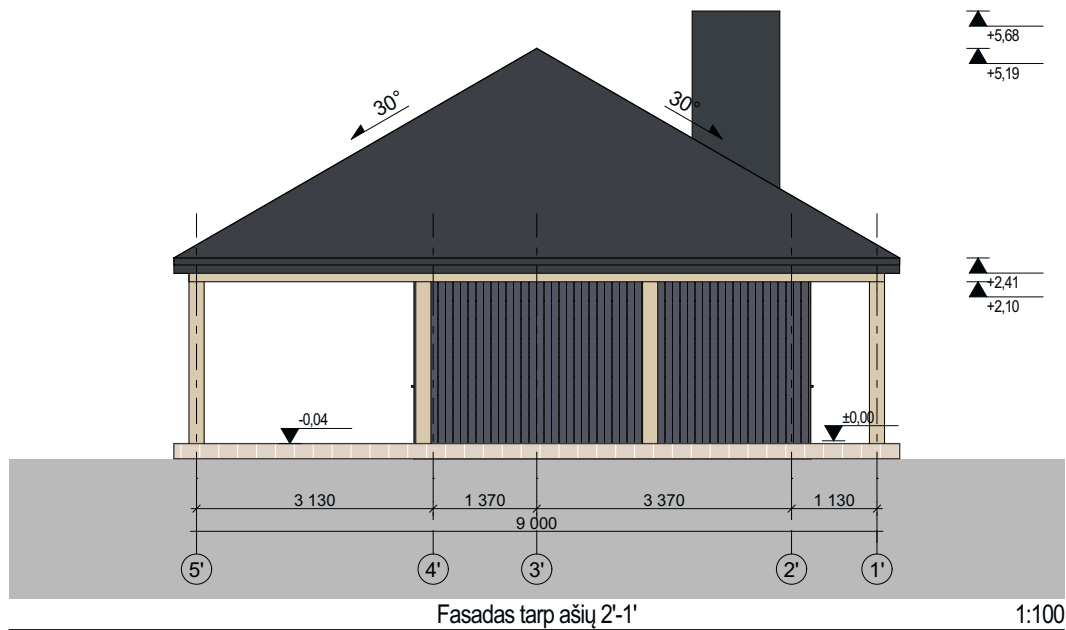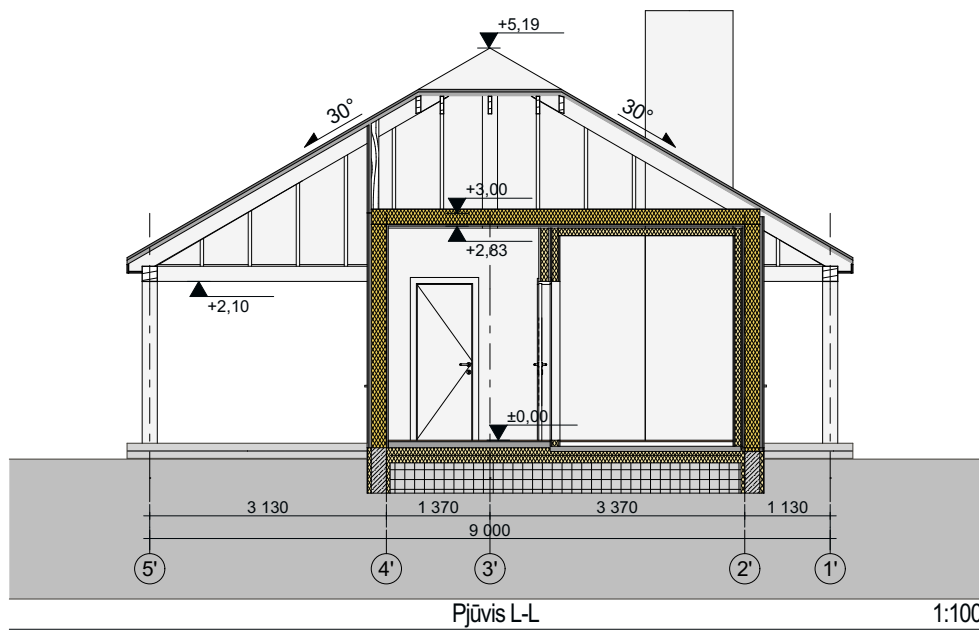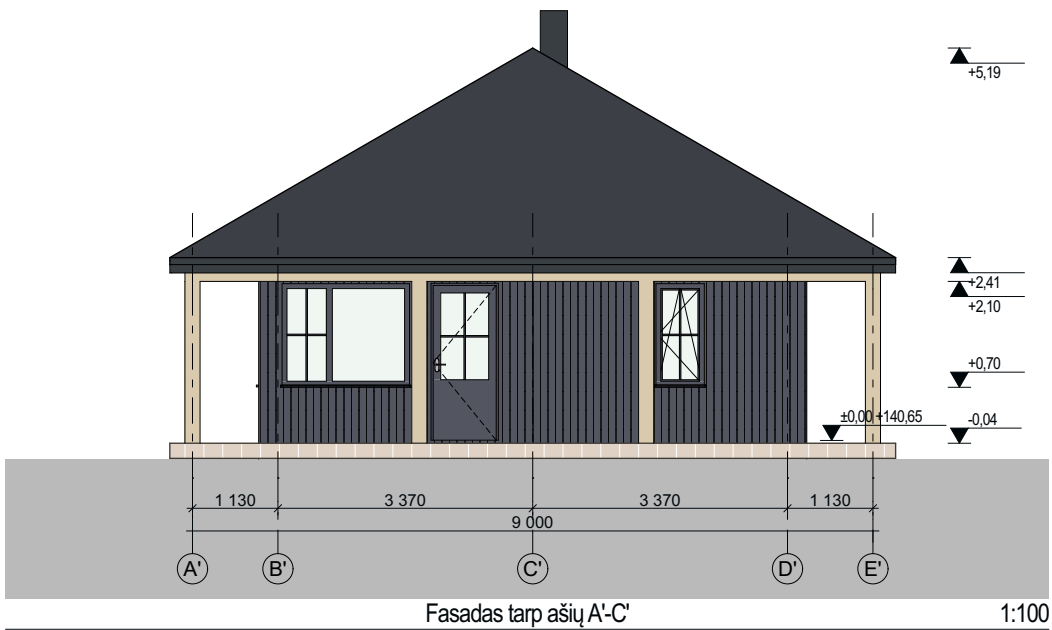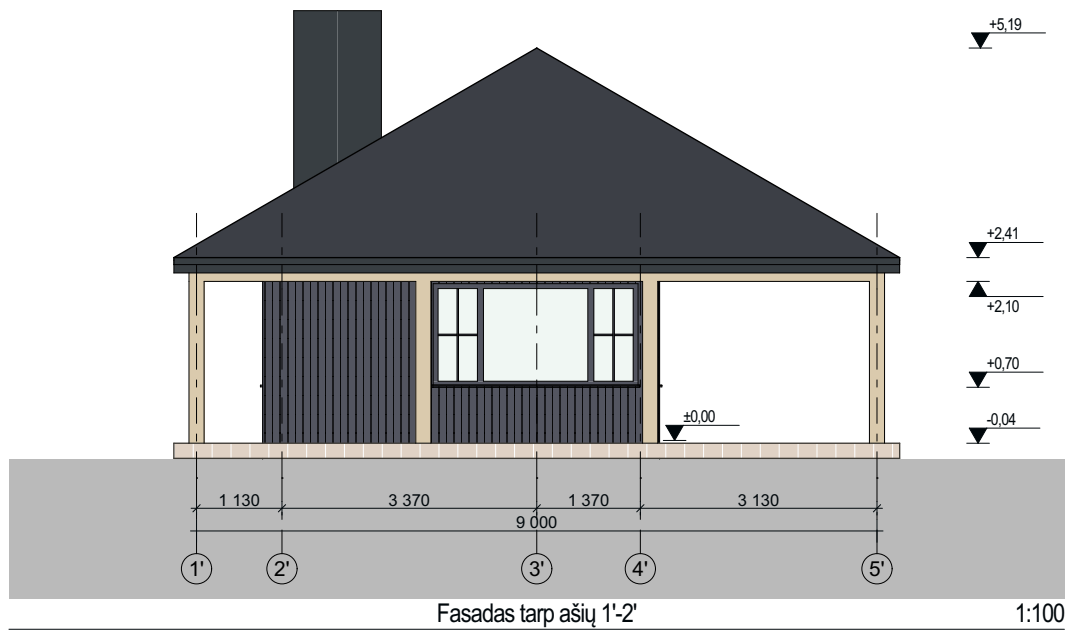

	A&L ARCHITEKTŪROS IR DIZAINO STUDIJA Individualios veiklos vykdymo pažyma Nr.1071429, Adresas: Panerio g. 6, Skirgiškės, 15148 Vilniaus raj. Tel. +370 650 81416 El. paštas: selmistraitis@yahoo.com			Projekto pavadinimas ŪKININKO SODYBOS: GYVENAMOSIOS PASKIRTIES (VIENO BUTO) PASTATO (6.1) IR PAGALBINIO ŪKIO PASKIRTIES PASTATŲ (7.17) ŠVENČIONIŲ R. SAV., KIRDEIKIŠKĖS K., SKLYPO KAD. NR. 8664/0001:283, STATYBOS PROJEKTAS				
	A1892, NKPA 0345	PV	L.Selmistraitis	Dokumento pavadinimas Ūkinio pastato fasadai 1:100 2023-08-04			Laida	
	A2127	PDV SA	A. Želvys				0	
		ARCH	M.Šaliamoras	Projekto numeris Stadija Dalis Brėžinio numeris Lapas Lapų				
	LT	Statytojas					KRD - 2023 PP - F - 06	
	J.J.D.							

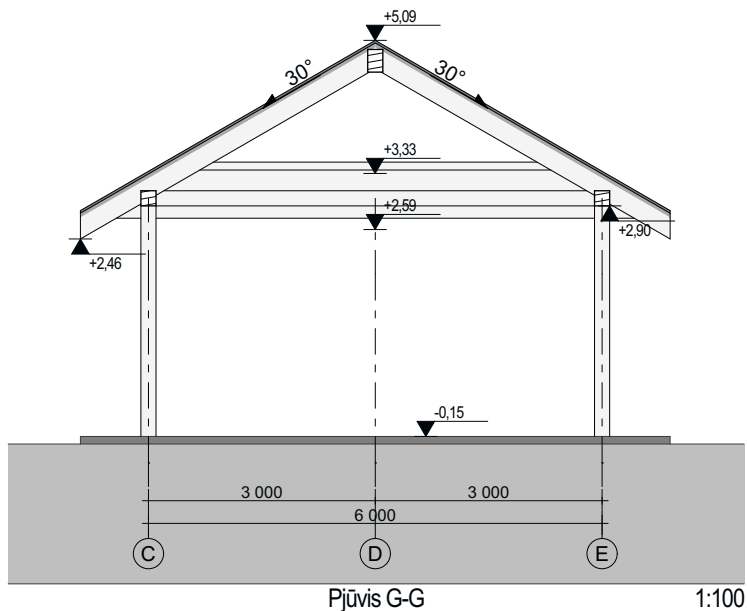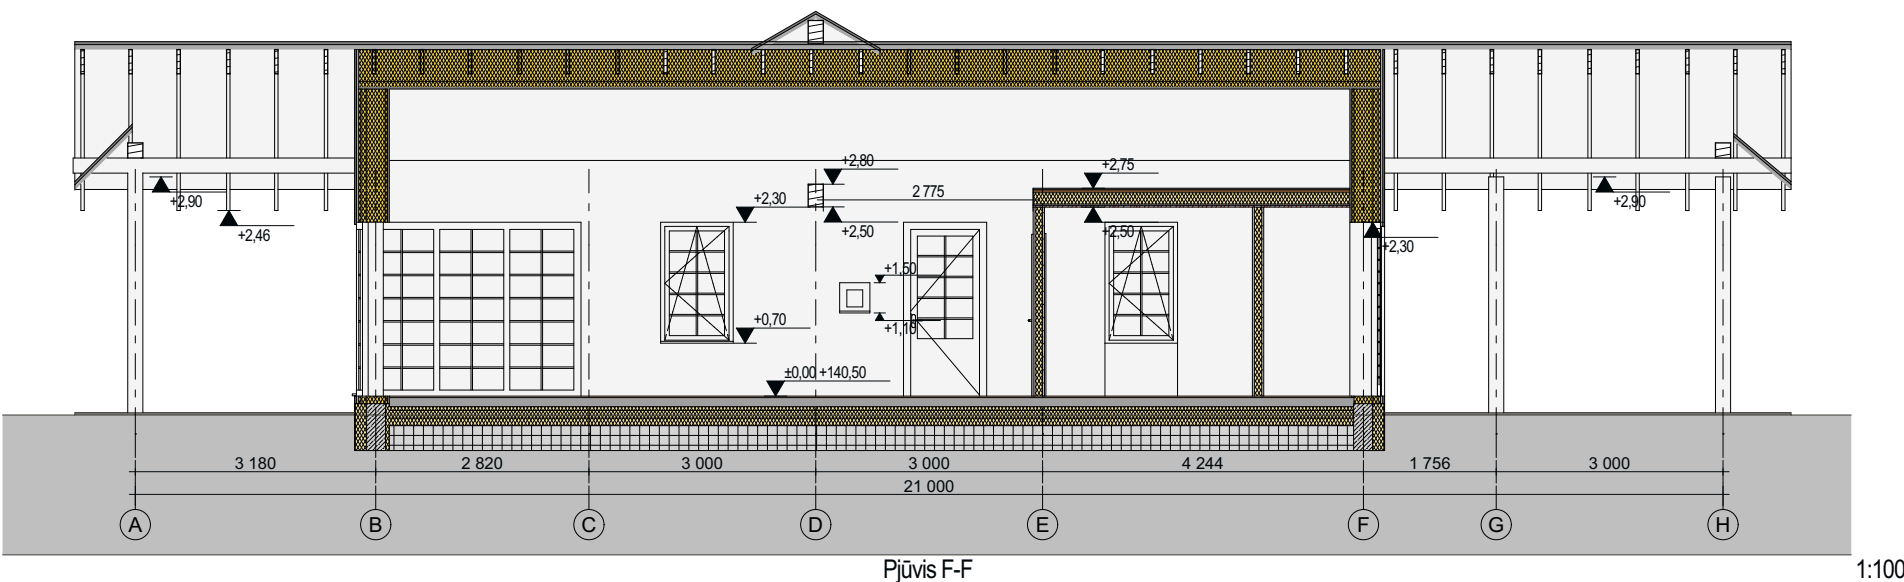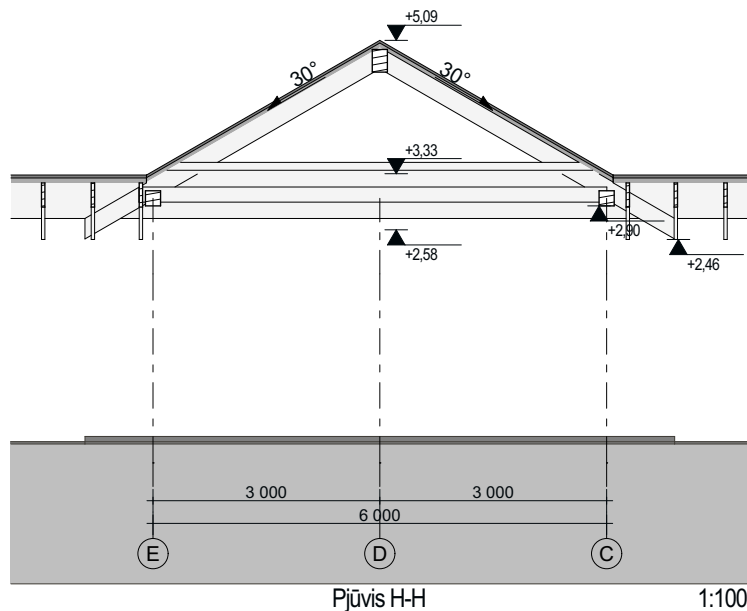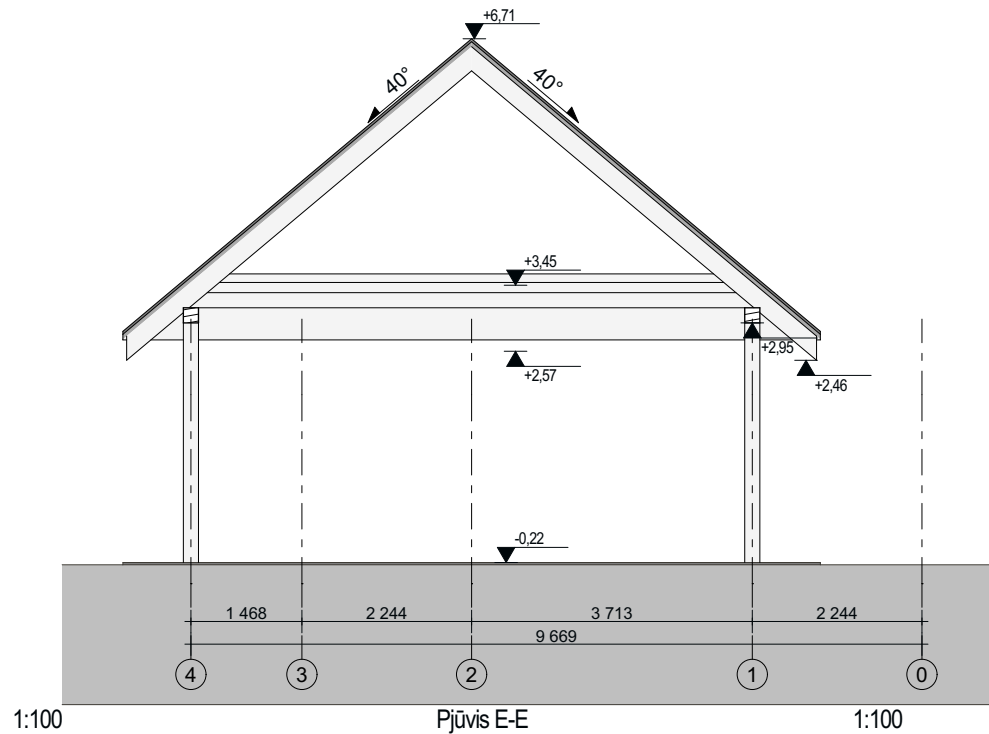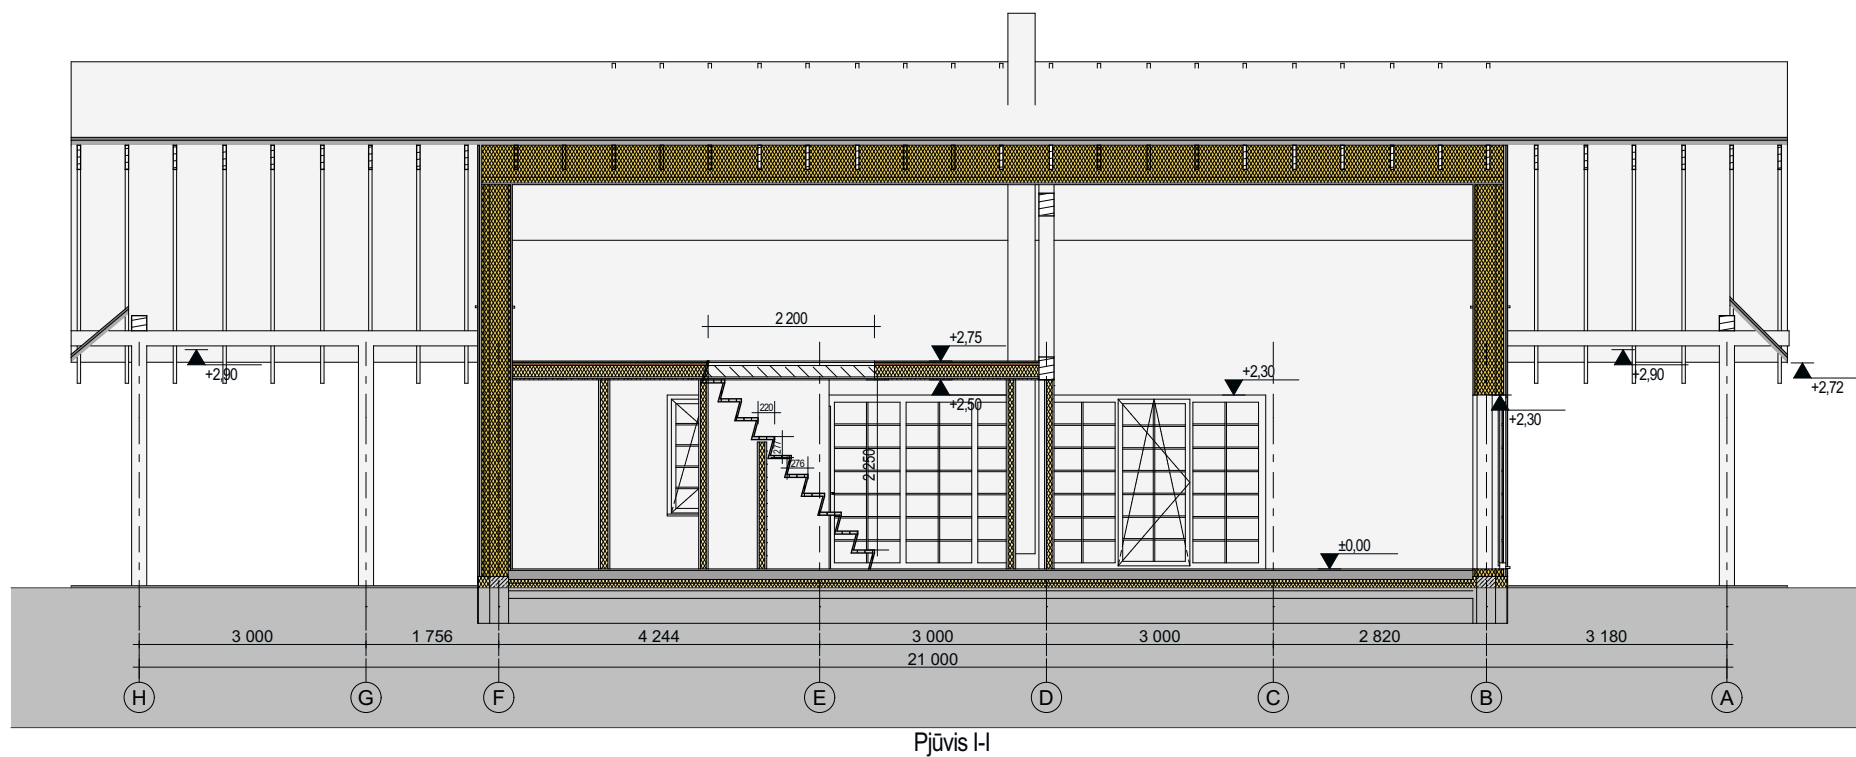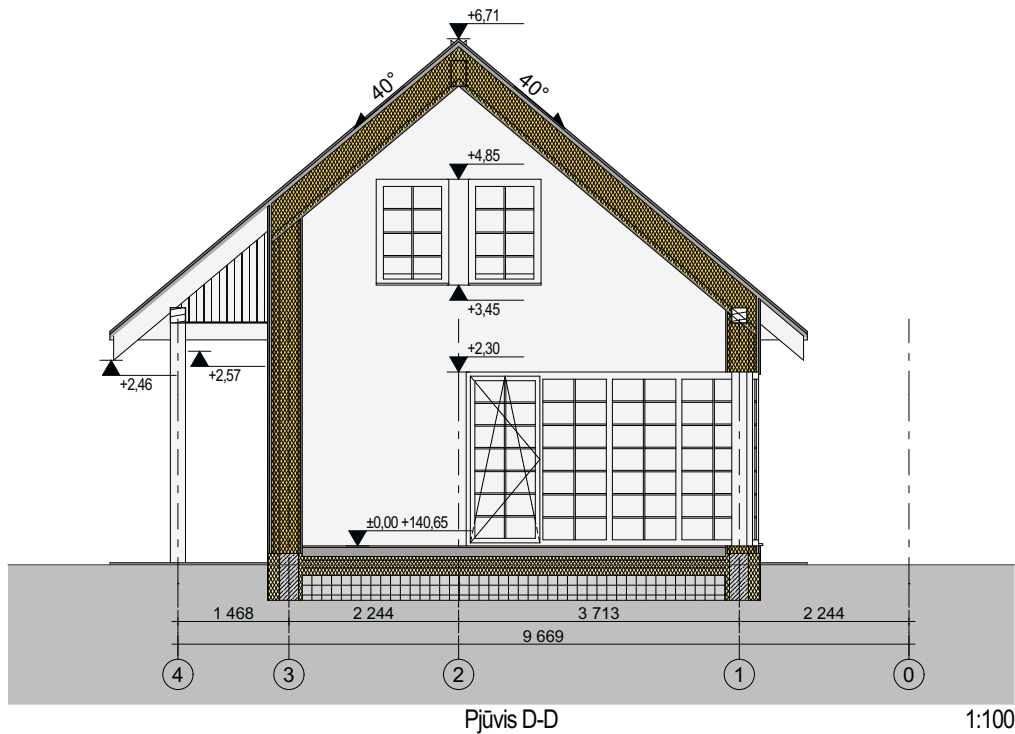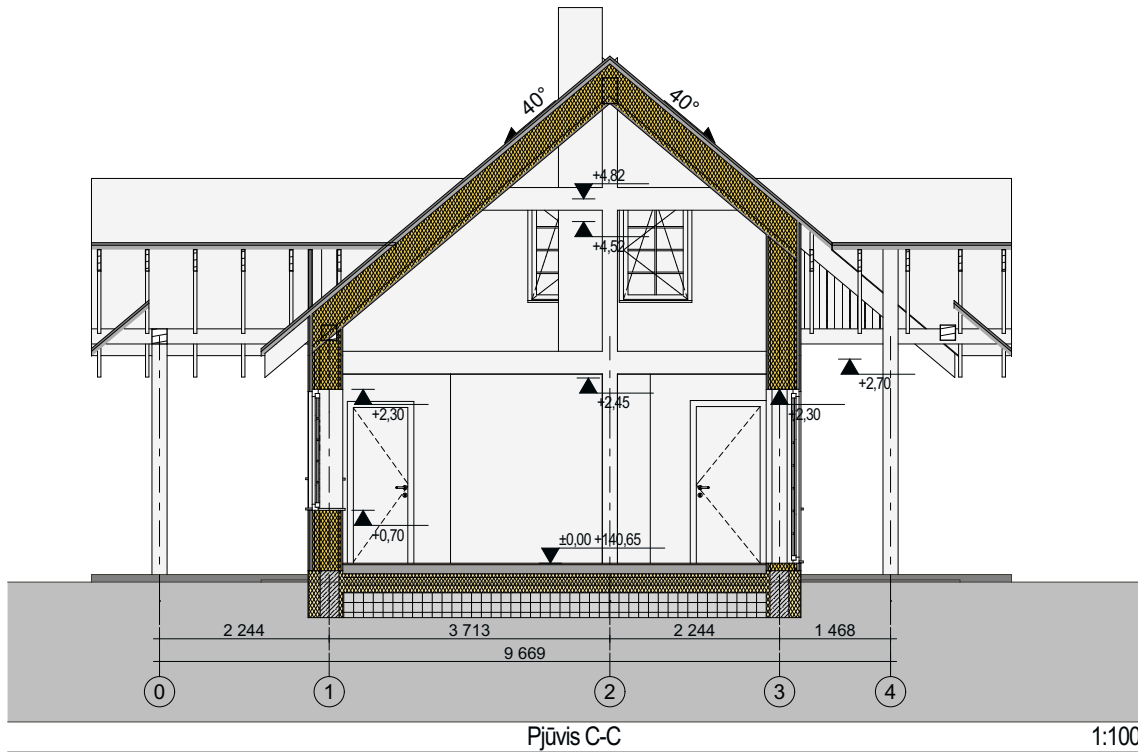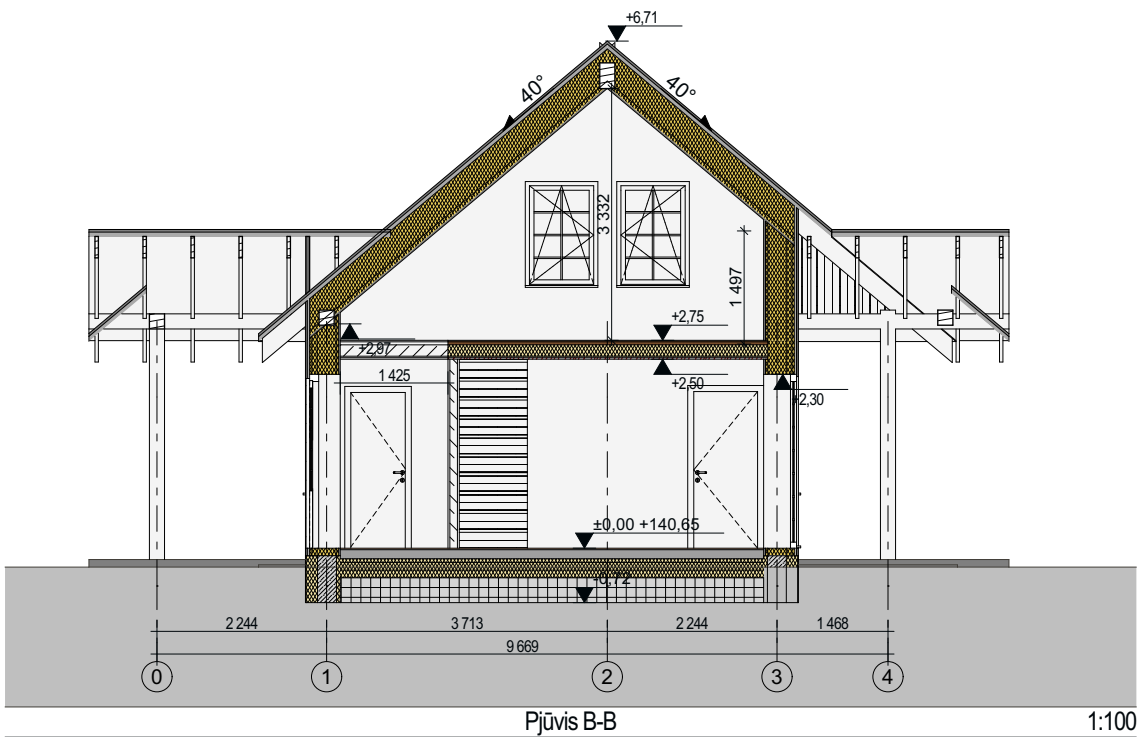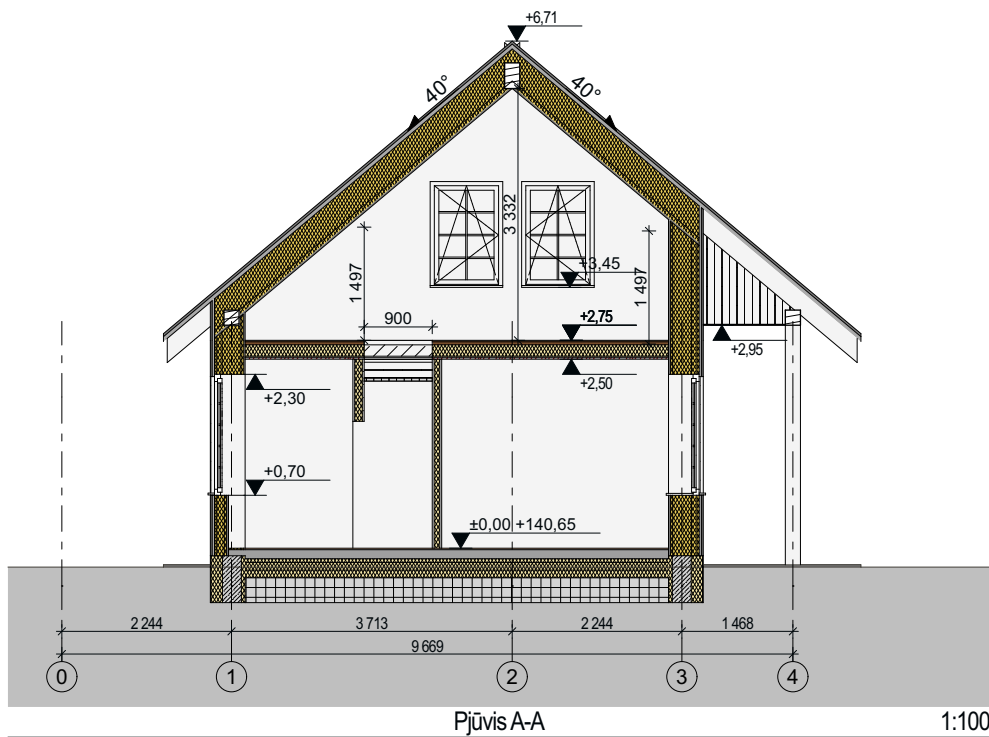

	A&L ARCHITEKTŪROS IR DIZAINO STUDIJA Individualios veiklos vykdymo pažyma Nr.1071429, Adresas: Panerio g. 6, Skirgiškės, 15148 Vilniaus raj. Tel. +370 650 81416 El. paštas: selmistraitis@yahoo.com			Projekto pavadinimas ŪKININKO SODYBOS: GYVENAMOSIOS PASKIRTIES (VIENO BUTO) PASTATO(6.1) IR PAGALBINIO ŪKIO PASKIRTIES PASTATŲ(7.17) ŠVENČIONIŲ R. SAV., KIRDEIKIŠKĖS K., SKLŲPO KAD. NR. 8664/0001:283, STATYBOS PROJEKTAS						
	A1892, NKPA0345	PV	L.Selmistraitis	Dokumento pavadinimas Gyvenamojo namo pjūviai					Laida	
	A2127	PDV SA	A. Želvys	1:100					0	
		ARCH	M.Šaliamoras	2023-08-04						
LT	Statytojas			Projekto numeris		Stadija	Dalis	Brėžinio numeris	Lapas	Lapų
	J.J.D.			Dokumento žymuo KRD - 2023 PP - PJ - 01					1	1

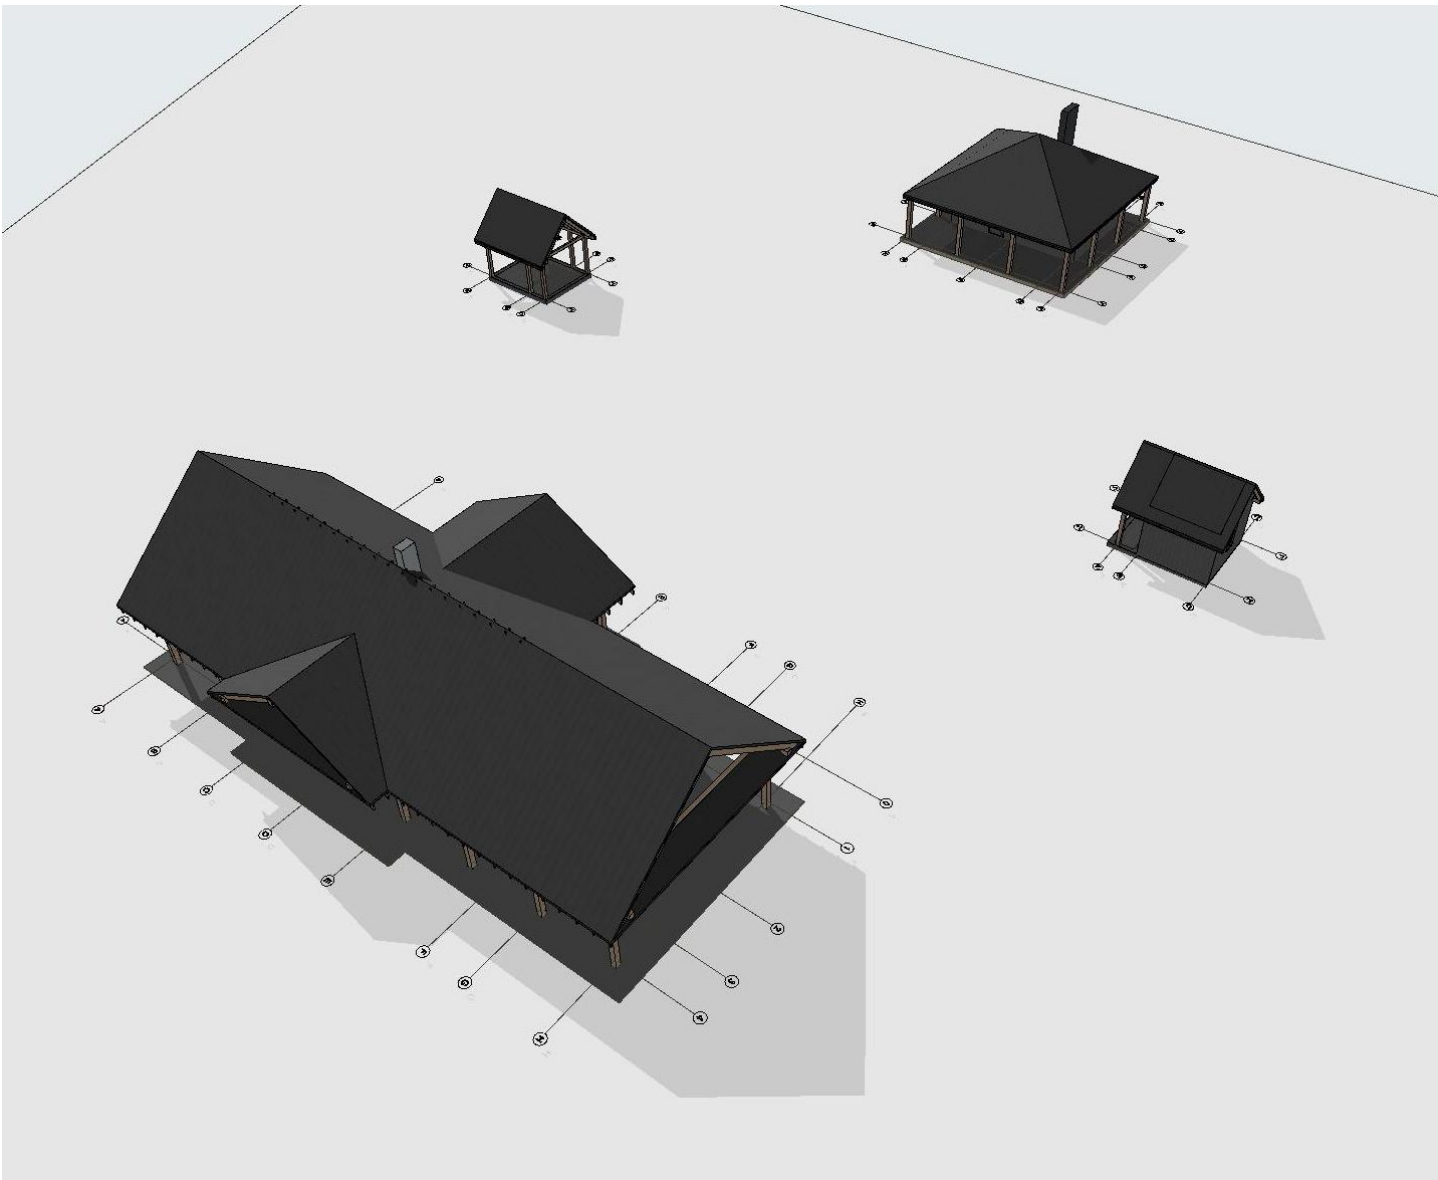

		A&L ARCHITEKTŪROS IR DIZAINO STUDIJA Individualios veiklos vykdymo pažyma Nr.1071429, Adresas: Panerio g. 6, Skirgiškės, 15148 Vilniaus raj. Tel. +370 650 81416 El. paštas: selmistraitis@yahoo.com		Projekto pavadinimas ŪKININKO SODYBOS: GYVENAMOSIOS PASKIRTIES (VIENO BUTO) PASTATO (6.1) IR PAGALBINIO ŪKIO PASKIRTIES PASTATŲ (7.17) ŠVENČIONIŲ R. SAV., KIRDEIKIŠKĖS K., SKLYPO KAD. NR. 8664/0001:283, STATYBOS PROJEKTAS										
A1892, NKPA 0345		PV		L.Selmistraitis				Dokumento pavadinimas Objekto su artimiausia urbainistine aplinka vizualizacija 2023-08-04			Laida			
A2127		PDV SA		A. Želvys										
		ARCH		M.Šaliamoras										
LT		Statytojas		J.J.D.				Projekto numeris		Stadija	Dalis	Brėžinio numeris	Lapas	Lapų
								Dokumento žymuo KRD - 2023 PP - VIZ - 01						