
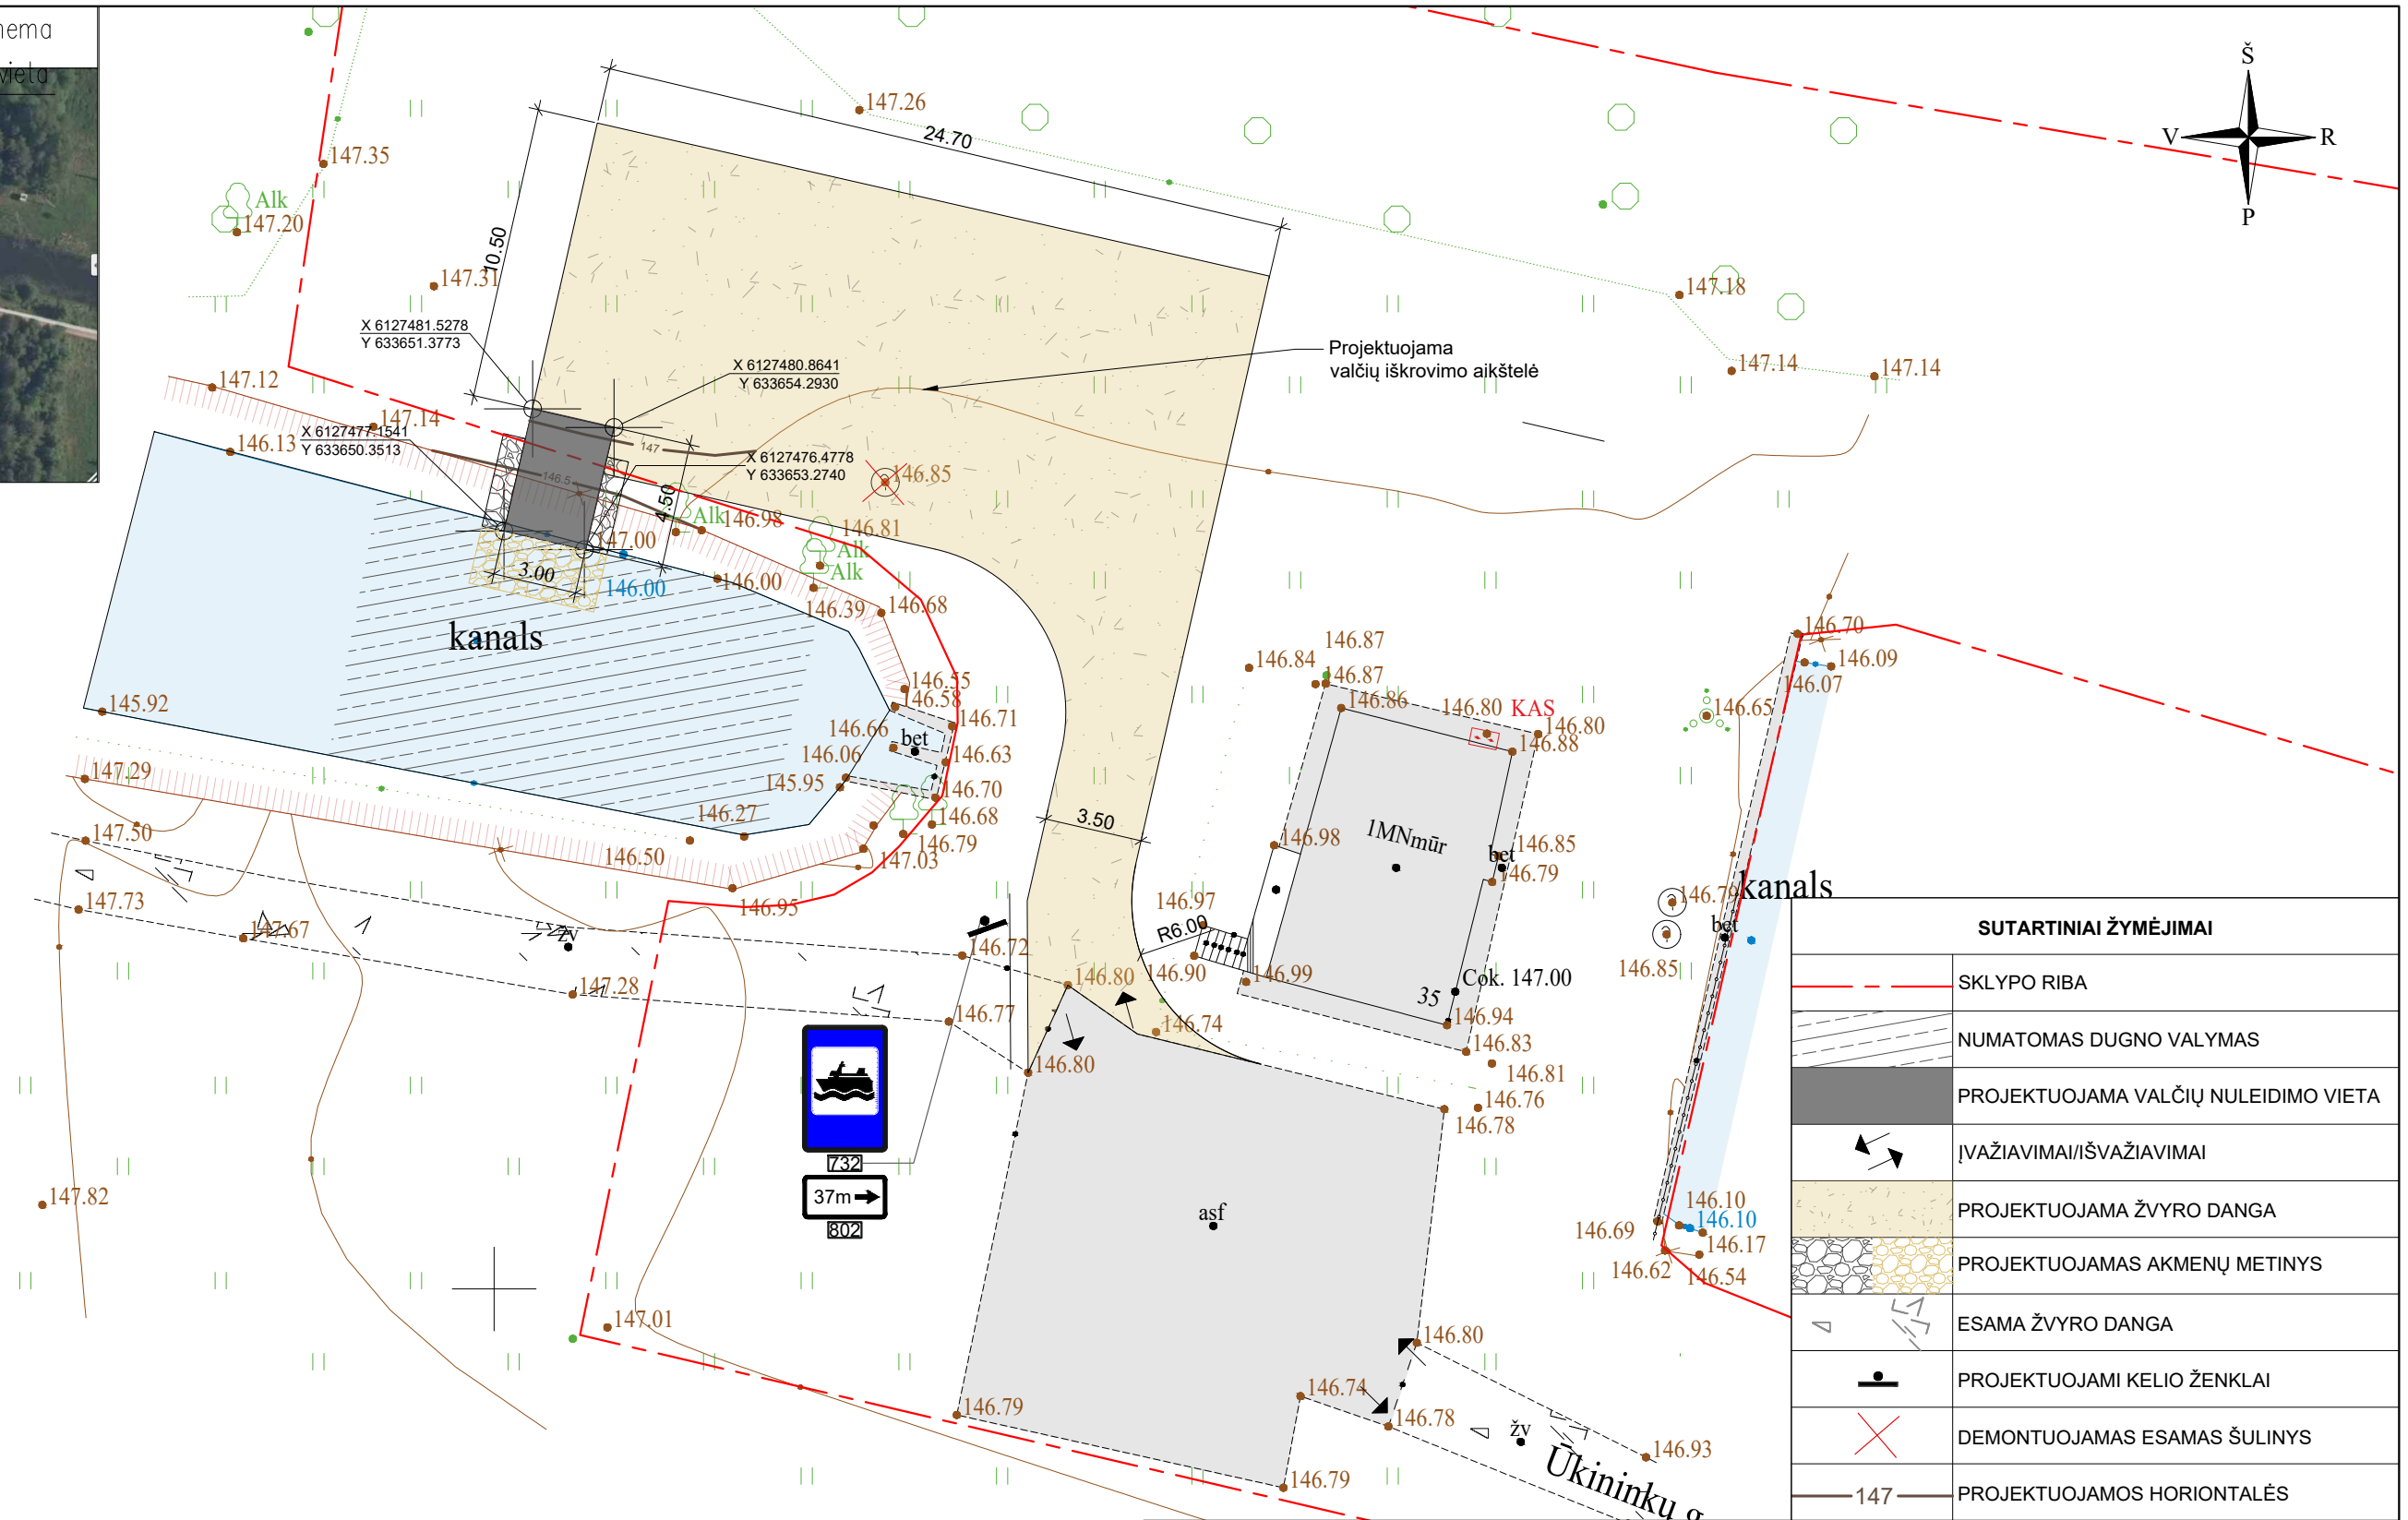


Situacijos išdėstymo schema

Objekto vieta

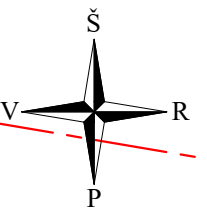

SUTARTINIAI ŽYMĖJIMAI	
	SKLYPO RIBA
	NUMATOMAS DUGNO VALYMAS
	PROJEKTUOJAMA VALČIŲ NULEIDIMO VIETA
	ĮVAŽIAVIMAI/IŠVAŽIAVIMAI
	PROJEKTUOJAMA ŽVYRO DANGA
	PROJEKTUOJAMAS AKMENŲ METINYS
	ESAMA ŽVYRO DANGA
	PROJEKTUOJAMI KELIO ŽENKLAI
	DEMONTUOJAMAS ESAMAS ŠULINYS
	PROJEKTUOJAMOS HORIZONTALĖS

0	2023-09-18	Projektiniai pasiūlymai		
Laida	Išleidimo data	Laidos statusas. Keitimo priežastis (jei taikoma)		
KVAL. PAT. DOK.	Telefonas: +37060979 272 El. paštas: info@maspro.lt,		STATINIO PROJEKTO PAVADINIMAS: Kitos paskirties inžinerinių statinių Švenčionių r. sav., Švenčionių sen., Reškutėnų k., Ūkininkų g. 35, statybos projektas	
40748	PV	G.Čeikuvienė	STATINIO NUMERIS IR PAVADINIMAS: 22.319-2-TP	
37425	PDV	G. Čeikuvienė		
	Arch. asist.	J. Avgul	DOKUMENTO PAVADINIMAS: Sklypo planas	
			M 1:250	
KALBOS TRUMP.	STATYTOJAS / UŽSAKOVAS: Švenčionių rajono savivaldybė / Švenčionių rajono savivaldybės administracija		DOKUMENTO ŽYMUO: 22.319-2-PP. B-02	
LT			Lapas	Lapų
			1	1