


"A" PASTATO 1A PLANAS

"B" PASTATO 1A PLANAS

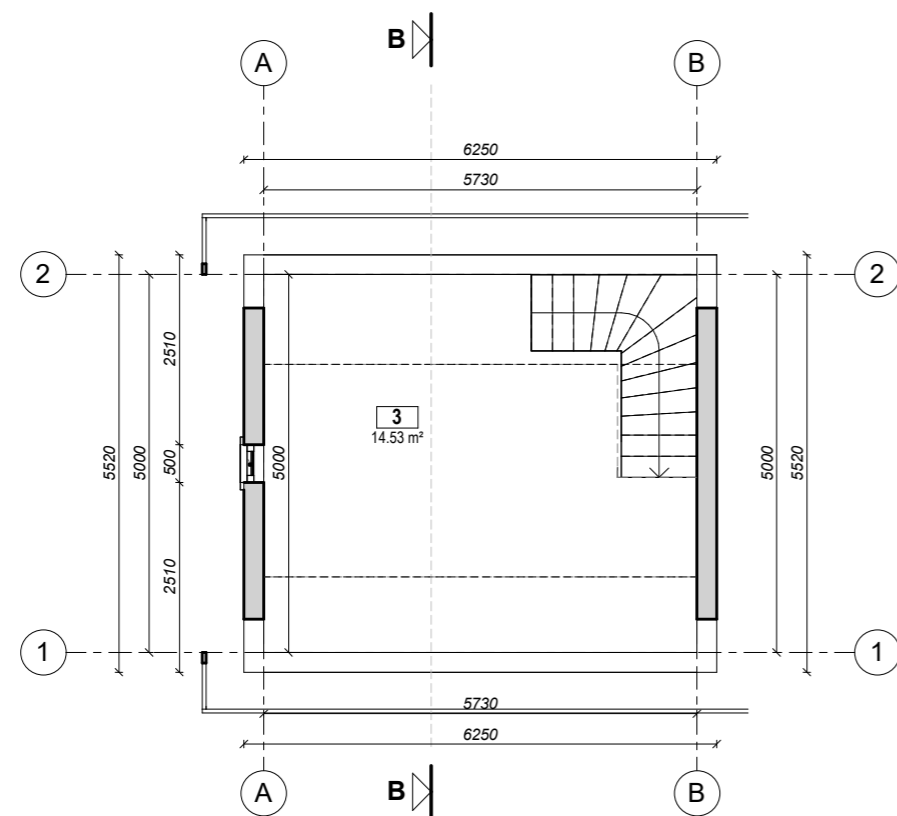

"A" PASTATO 2A PLANAS

"A" PASTATO PATALPŲ EKSPLIKACIJA

NR.	PATALPOS PAVADINIMAS	PLOTAS
1	Patalpa	24.04 m ²
2	Pagalbinė patalpa	3.99 m ²
3	Patalpa	14.53 m ²
		42.56 m ²

"B" PASTATO PATALPŲ EKSPLIKACIJA


NR.	PATALPOS PAVADINIMAS	PLOTAS
1'	Garažas	33.70 m ²
2'	Pagalbinė patalpa	11.60 m ²
		45.30 m ²

BENDROS PASTABOS

- PASTATO MATMENYS NURODYTI MILIMETRAIS (MM), PASTATO ALTITUDĖS NURODYTOS METRAIS (M).
- PASTATO MATMENYS GALI NEŽYMIAI KISTI STATYBŲ METU.
- PRIEŠ UŽSAKANT GAMINIUS, MATMENIS TIKSLINTI VIETOJE.
- VISOS NAUDOJAMOS MEDŽIAGOS TURI ATITIKTI GALIOJANČIAS PRIEŠGAISRINES IR SANITARINES HIGIENOS NORMAS, RANGOVAS PRIVALO PATEIKTI GALIOJANČIUS MEDŽIAGŲ ATITIKTIES CERTIFIKATUS.
- VISUS PAKEITIMUS BŪTINA DERINTI SU ARCHITEKTU.

• STATINIO NULINĖ ALTITUDĖ: +/-0,00 = SKLYPO PLANUOSE




Projekto rangovas	 UAB "ARCHARTÉ" Į.K. 303465413 Gervių g. 30, Saldenės km., Vilniaus raj. (Avižieniai) www.archarte.lt info.archarte@gmail.com tel.nr. +370 610 64569			
Atestato Nr.	Pareigos	V. Pavardė	Parašas	Data
A2120	PV	U. Niaurė		2023.03
MK007911	ARCH	V. Sinkevičienė		2023.03
Etapas	Užsakovas			
PP	T.G.			

Objekto pavadinimas
 Pagalbinio ūkio paskirties pastatų, Nepiriu g. 8, Kaltanėnai, Švenčionių raj. Sav., rekonstravimo projektas

Brėžinio pavadinimas
 PAGALBINIO ŪKIO PASTATŲ AUKŠTŲ PLANAI 1 : 100

Objekto numeris
 AA.23-538-PP-BD-BR.01

Laida	Lapas	Lapų
0	1	1

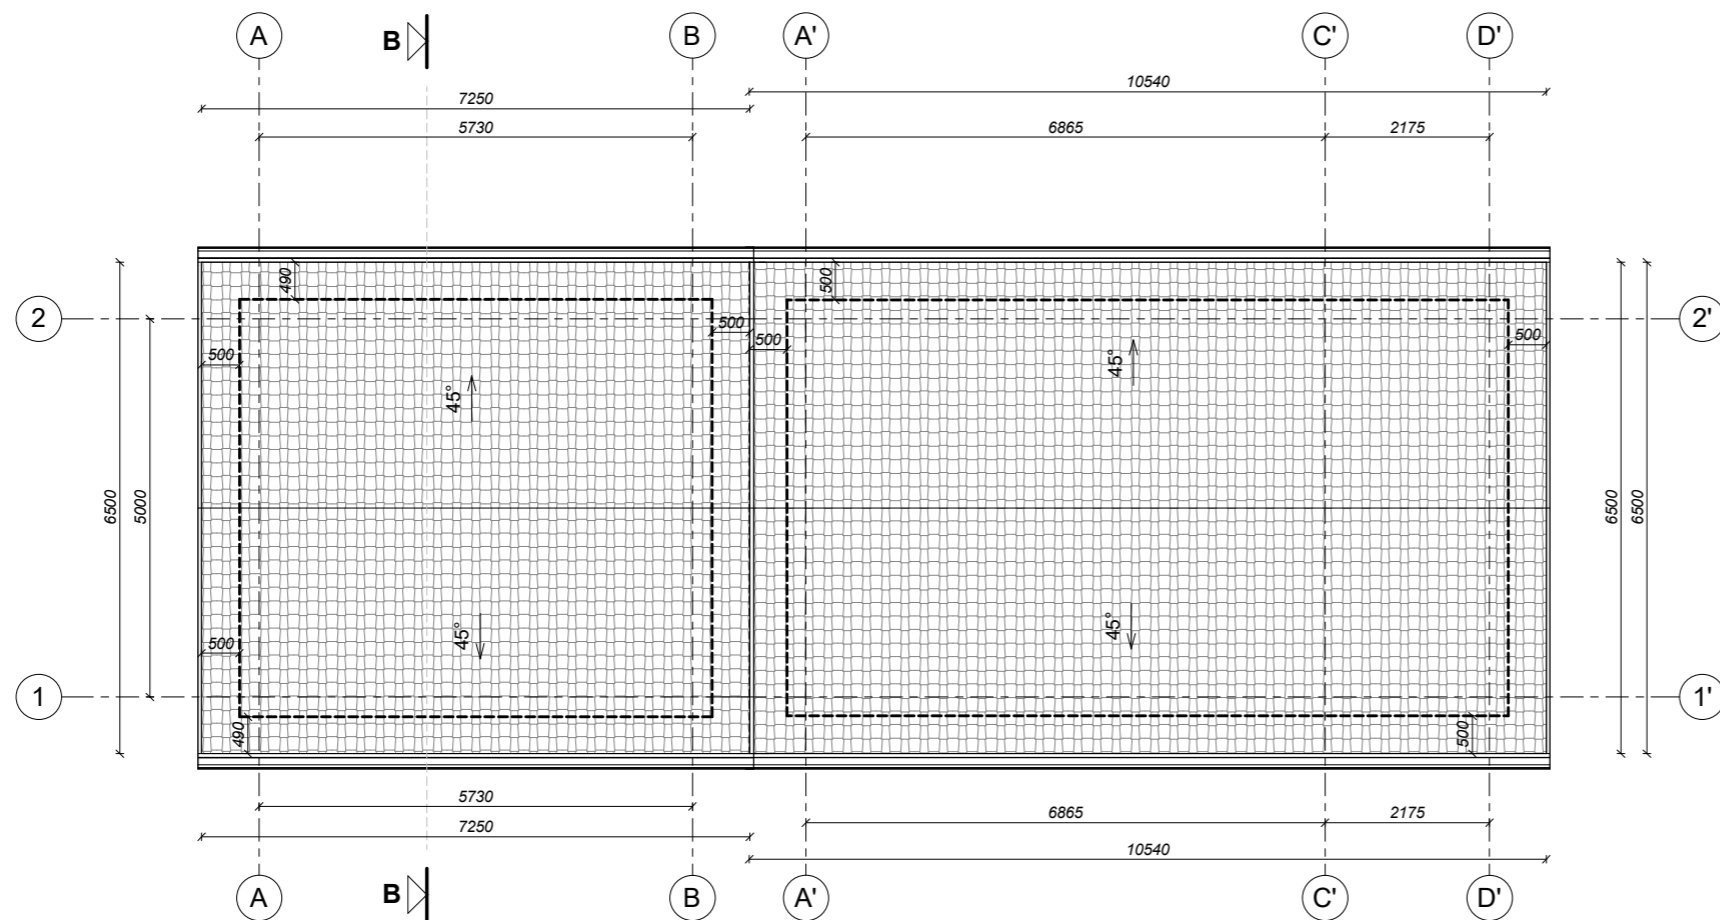

STOGO MEDŽIAGŲ EKSPLIKACIJA

ŽYMUO	APRAŠYMAS
	Neasbestinis lakštas Eternit (Splava - ruda)

KITI ŽYMĖJIMAI

ŽYMUO	PAVADINIMAS

PASTABOS (ŠLAITINIS STOGAS)




- ŠLAITINIAM STOGUI PROJEKTUOJAMA IŠORINĖ LIETAUS VANDENS SURINKIMO SISTEMA. VANDUO NUVEDAMAS IŠORINIŲ LIETLOVIŲ - TOLIAU IŠORINIAIS LIETVAMZDŽIAIS, KURIE REKOMENDUOJAMI ĮRENGTI SU ŠILDOMU KABELIU. LIETUS IŠVEDAMAS UŽ PASTATO.
- VISI STOGO KONSTRUKCIJOMS GAMINTI NAUDOJAMI METALO IR SKARDOS ELEMENTAI TURI BŪTI IŠ KOROZIJAI ATSPARIŲ STATYBOS PRODUKTŲ: CINKUOTO PLIENO, NERŪDIJANČIO PLIENO, VARIO IR PANAŠIAI, JEI DAŽYTI - GAMYKLINIO DAŽYMO.
- STOGO KONSTRUKCIJOMS NAUDOJAMA TIK AUKŠTOS KOKYBĖS, IMPREGNUOTA MEDIENA, C18 KLASĖS.
- ANT STOGO DANGOS TURI BŪTI ĮRENGIAMOS NUMATYTAI STOGO DANGAI SKIRTOS SNIEGO UŽTVAROS (ĮRENGIAMOS PAGAL GAMINTOJO REKOMENDACIJAS).

BENDROS PASTABOS

- PASTATO MATMENYS NURODYTI MILIMETRAIS (MM), PASTATO ALTITUDĖS NURODYTOS METRAIS (M).
- PASTATO MATMENYS GALI NEŽYMIAI KISTI STATYBŲ METU.
- PRIEŠ UŽSAKANT GAMINIUS, MATMENIS TIKSLINTI VIETOJE.
- VISOS NAUDOJAMOS MEDŽIAGOS TURI ATITIKTI GALIOJANČIAS PRIEŠGAISRINES IR SANITARINES HIGIENOS NORMAS, RANGOVAS PRIVALO PATEIKTI GALIOJANČIUS MEDŽIAGŲ ATITIKTIES CERTIFIKATUS.
- VISUS PAKĖITIMUS BŪTINA DERINTI SU ARCHITEKTU.

• STATINIO NULINĖ ALTITUDĖ: +/-0,00 = SKLYPO PLANUOSE

Projekto rangovas	UAB "ARCHARTÉ" Į.K. 303465413 Gervių g. 30, Saldenės km., Vilniaus raj. (Avižieniai) www.archarte.lt info.archarte@gmail.com tel.nr. +370 610 64569				Objekto pavadinimas Pagalbinio ūkio paskirties pastatų, Nepirių g. 8, Kaltanėnai, Švenčionių raj. Sav., rekonstravimo projektas	
Atestato Nr.	Pareigos	V. Pavardė	Parašas	Data	Brėžinio pavadinimas "A" ir "B" PASTATŲ STOGŲ PLANAS	Laida 1 : 100 0
A2120	PV	U. Niaurė		2023.03		
MK007911	ARCH	V. Sinkevičienė		2023.03	Objekto numeris AA.23-538-PP-BD-BR.02	Lapas 1 Lapų 1
Etapas	Užsakovas					
PP	T.G.					


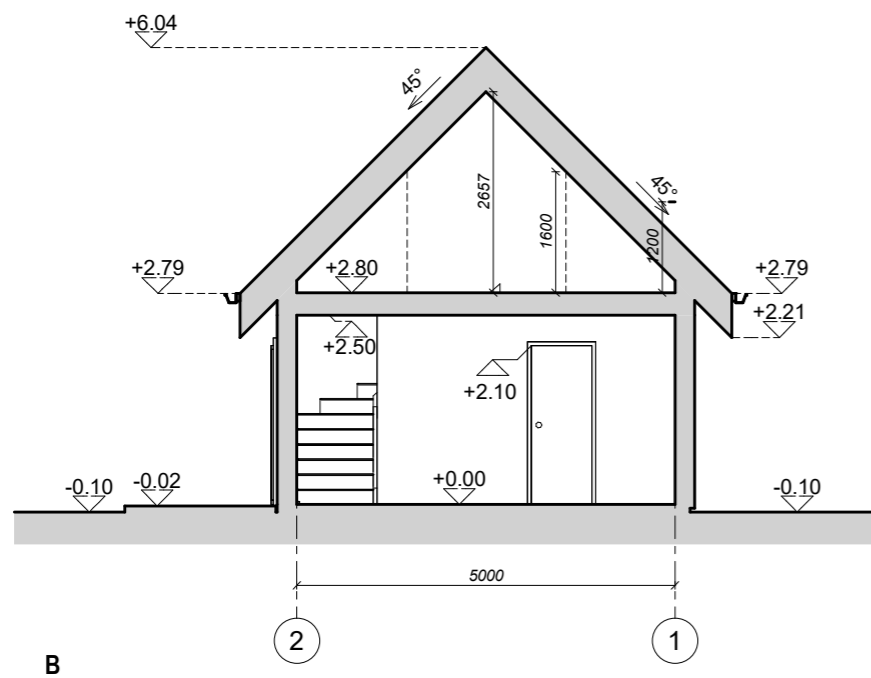
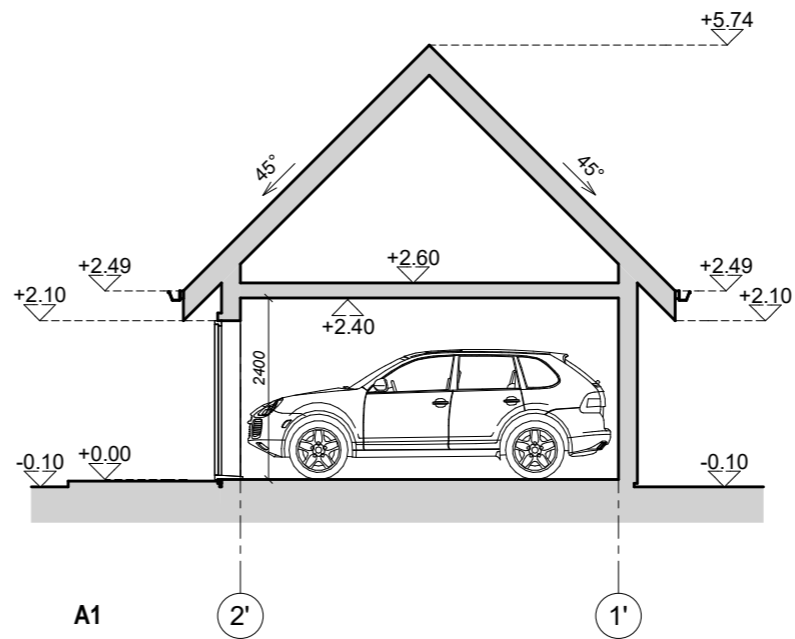
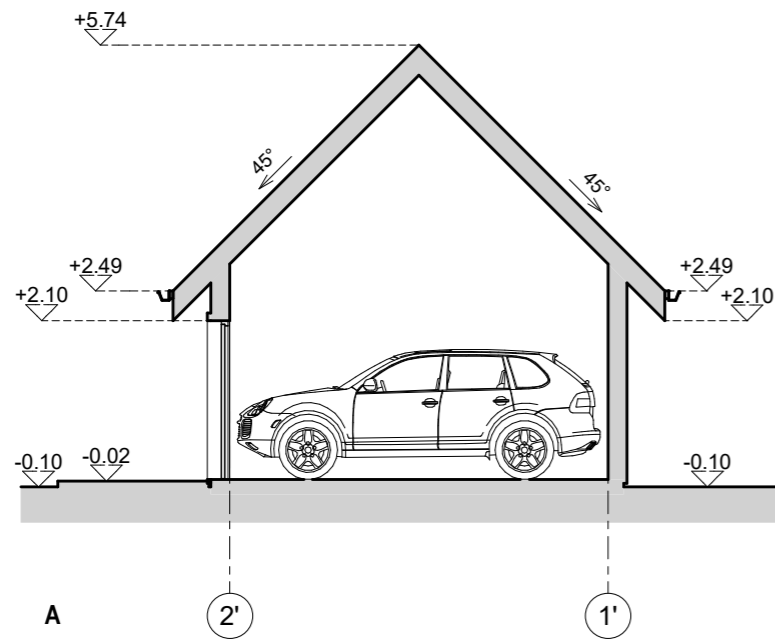


BENDROS PASTABOS

1. PASTATO MATMENYS NURODYTI MILIMETRAIS (MM), PASTATO ALTITUDĖS NURODYTOS METRAIS (M).
2. PASTATO MATMENYS GALI NEŽYMIAI KISTI STATYBŲ METU.
3. PRIEŠ UŽSAKANT GAMINIUS, MATMENIS TIKSLINTI VIETOJE.
4. VISOS NAUDOJAMOS MEDŽIAGOS TURI ATITIKTI GALIOJANČIAS PRIEŠGAISRINES IR SANITARINES HIGIENOS NORMAS, RANGOVAS PRIVALO PATEIKTI GALIOJANČIUS MEDŽIAGŲ ATITIKTIES CERTIFIKATUS.
5. VISUS PAKEITIMUS BŪTINA DERINTI SU ARCHITEKTU.

- STATINIO NULINĖ ALTITUDĖ: +/-0,00 = SKLYPO PLANUOSE
- STATINIO VIDUTINĖ KAMPŲ ALTITUDĖ: -0,20 = SKLYPO PLANUOSE

Projekto rangovas	UAB "ARCHARTÉ" Į.K. 303465413 Gervių g. 30, Saldenės km., Vilniaus raj. (Avižieniai) www.archarte.lt info.archarte@gmail.com tel.nr. +370 610 64569				Objekto pavadinimas Pagalbinio ūkio paskirties pastatų, Nepirių g. 8, Kaltanėnai, Švenčionių raj. Sav., rekonstravimo projektas	
Atestato Nr.	Pareigos	V. Pavardė	Parašas	Data	Brėžinio pavadinimas PJŪVIAI A, A1 IR B 1 : 100	Laida 0
A2120	PV	U. Niaurė		2023.03		
MK007911	ARCH	V.Sinkevičienė		2023.03	Objekto numeris AA.23-538-PP-BD-BR.03	Lapas 1
Etapas	Užsakovas					
PP	T.G.					

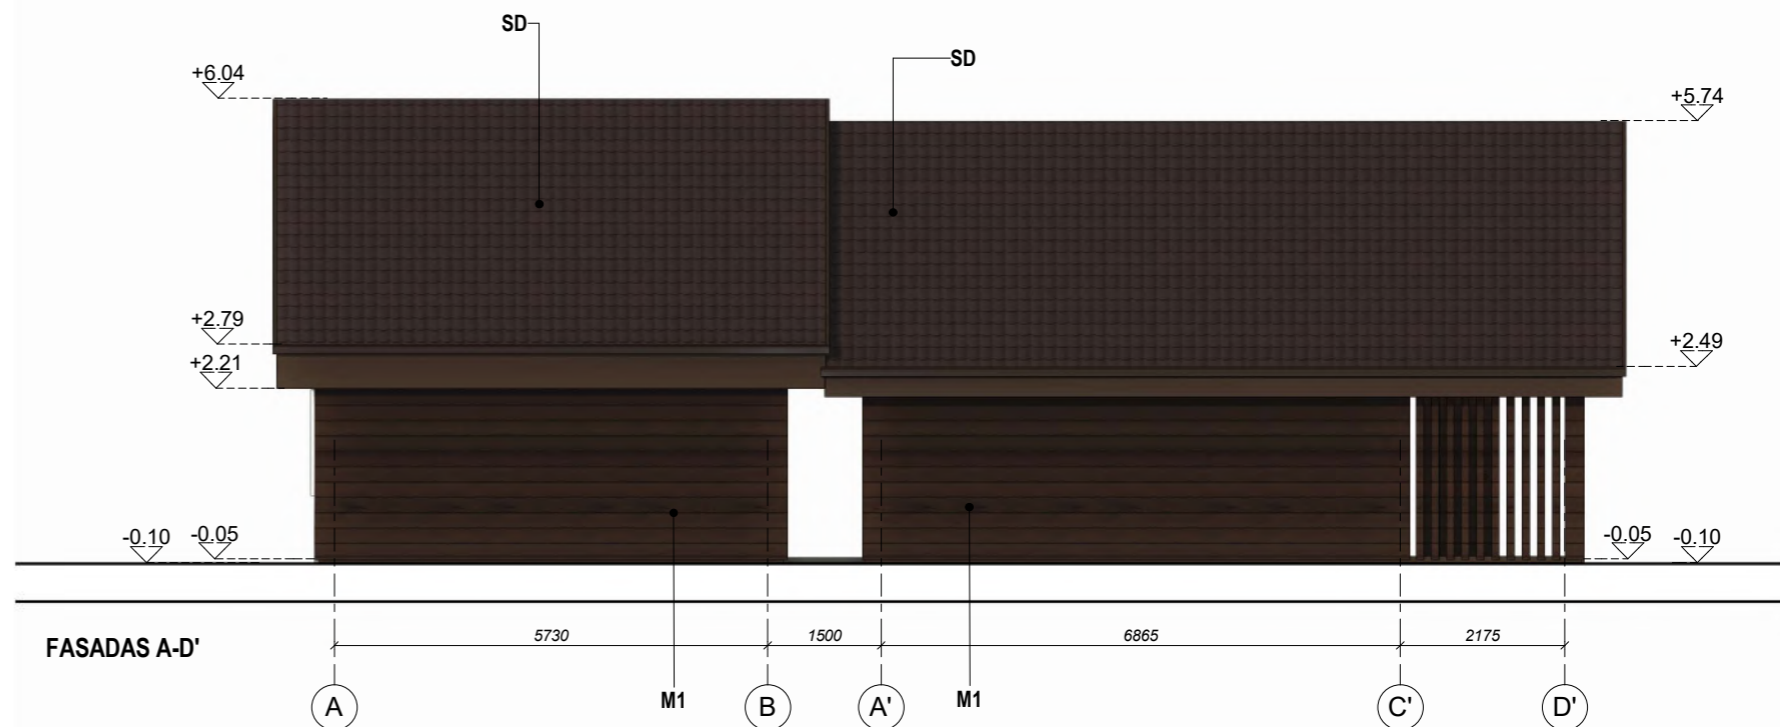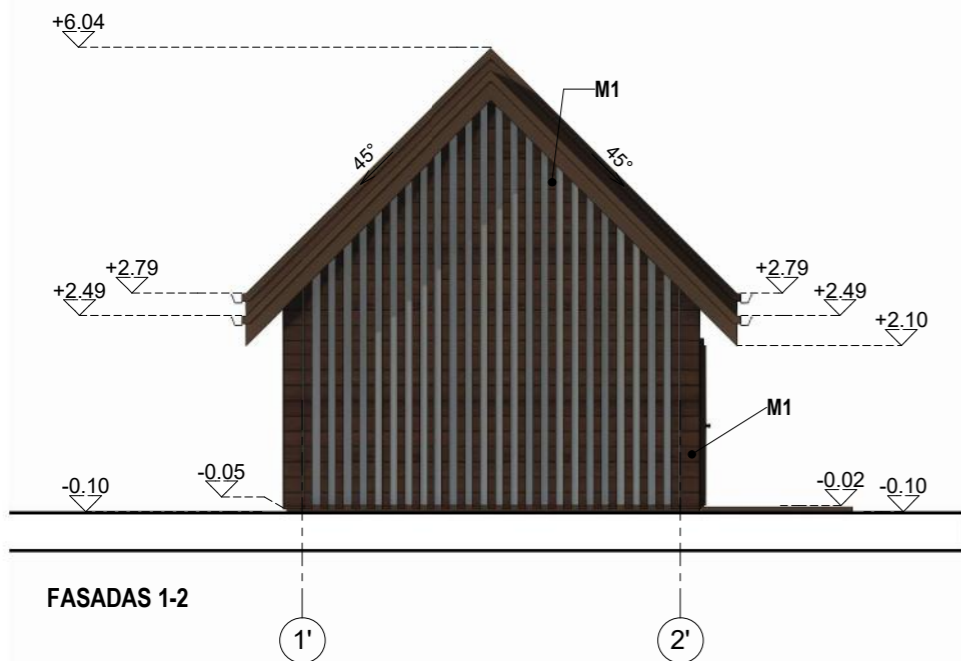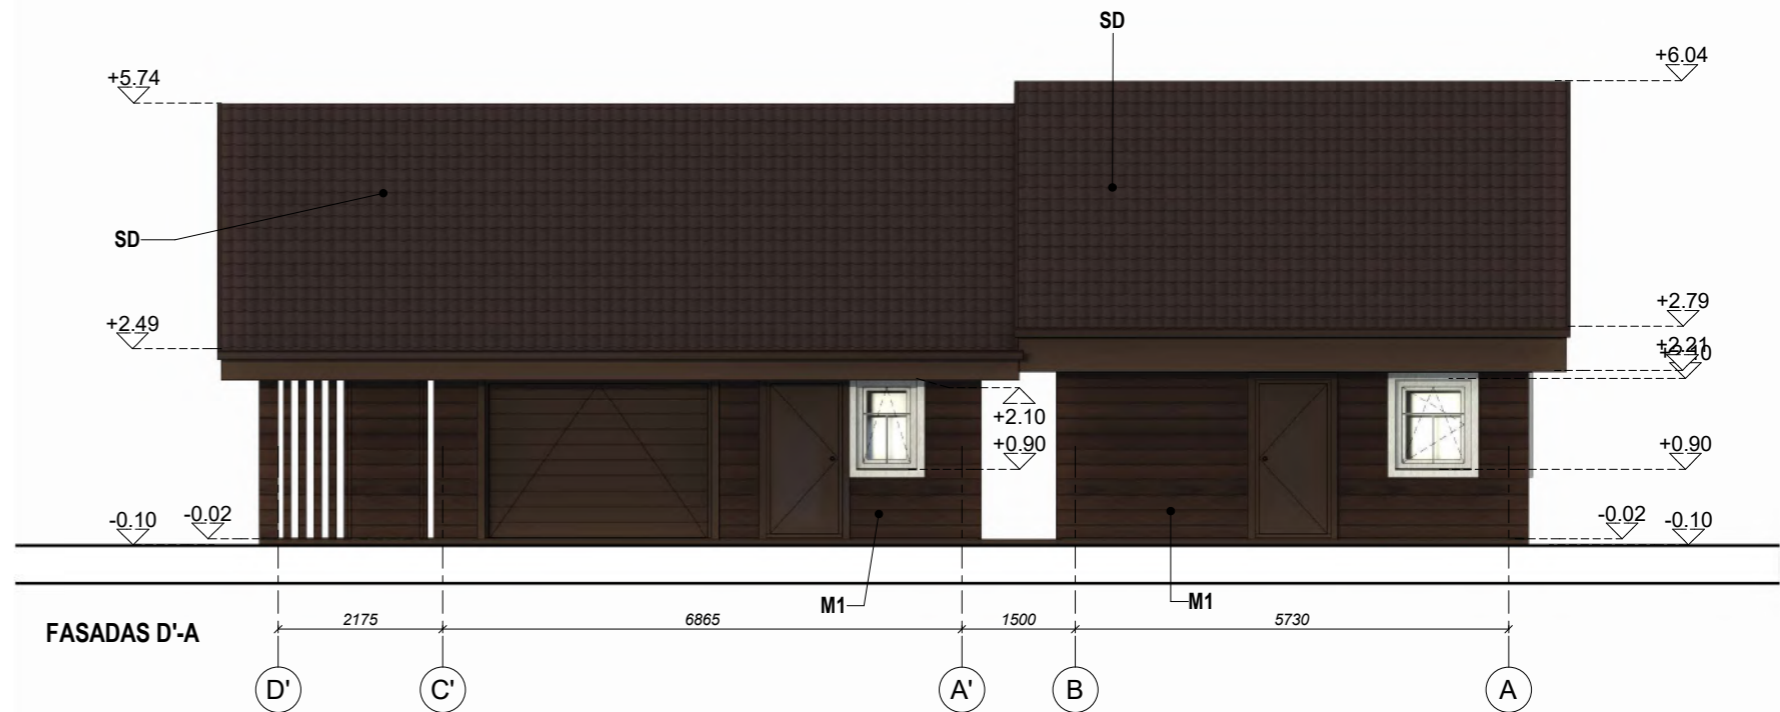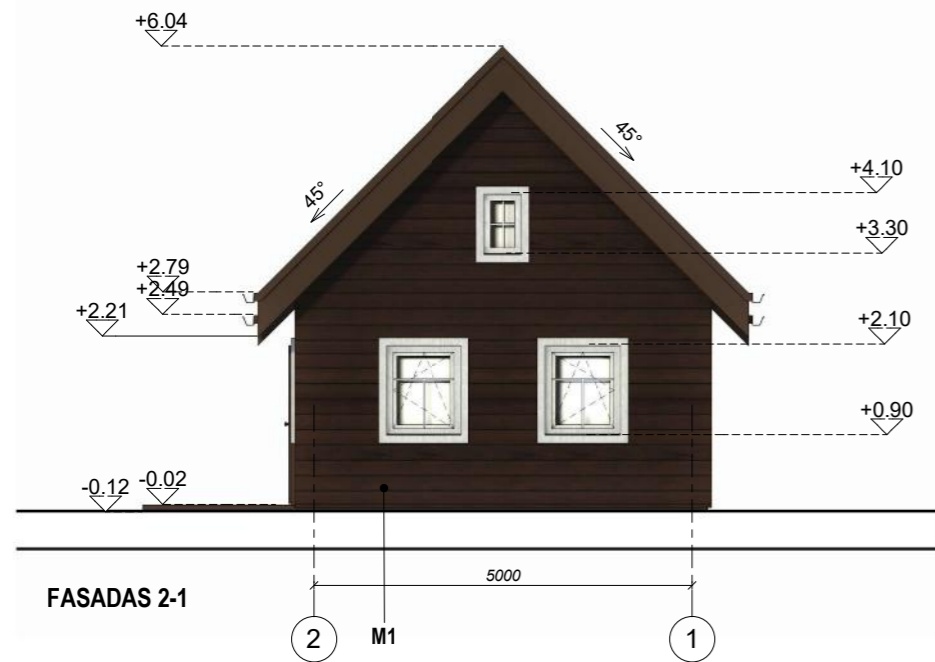

BENDROS PASTABOS


1. PASTATO MATMENYS NURODYTI MILIMETRAIS (MM), PASTATO ALTITUDĖS NURODYTOS METRAIS (M).
2. PASTATO MATMENYS GALI NEŽYMAI KISTI STATYBŲ METU.
3. PRIEŠ UŽSAKANT GAMINIUS, MATMENIS TIKSLINTI VIETOJE.
4. VISOS NAUDOJAMOS MEDŽIAGOS TURI ATITIKTI GALIOJANČIAS PRIEŠGAISRINES IR SANITARINES HIGIENOS NORMAS, RANGOVAS PRIVALO PATEIKTI GALIOJANČIUS MEDŽIAGŲ ATITIKTIES SERTIFIKATUS.
5. VISUS PAKEITIMUS BŪTINA DERINTI SU ARCHITEKTU.


MEDŽIAGŲ EKSPLIKACIJA


ŽYMUO	PAVADINIMAS	SPALVA
M1	RUDAI IMPREGNUOTA MEDIENA	RUDA
SD	BEASBESTIS TAMSIAI RUDOS SPALVOS ŠIFERIS. MATINIS	RUDA

* KITŲ FASADO ELEMENTŲ SPALVA TAMSIAI PILKA RAL 7015.
 * FASADO APDAILOS MEDŽIAGŲ SPALVAS IR TIPĄ PAPILDOMAI TIKSLINTI SU ARCHITEKTU STATYBŲ METU.

- STATINIO NULINĖ ALTITUDĖ: +/-0,00 = SKLYPO PLANUOSE
- STATINIO VIDUTINĖ KAMPŲ ALTITUDĖ: -0,20 = SKLYPO PLANUOSE

Projekto rangovas	 UAB "ARCHARTÉ" Į.K. 303465413 Gervių g. 30, Saldenės km., Vilniaus raj. (Avižieniai) www.archarte.lt info.archarte@gmail.com tel.nr. +370 610 64569				Objekto pavadinimas Pagalbinio ūkio paskirties pastatų, Nepirių g. 8, Kaltanėnai, Švenčionių raj. Sav., rekonstravimo projektas			
Atestato Nr.	Pareigos	V. Pavardė	Parašas	Data	Brėžinio pavadinimas FASADAI		1 : 100	Laida
A2120	PV	U. Niaurė		2023.03				0
MK007911	ARCH	V. Sinkevičienė		2023.03				
Etapas	Užsakovas				Objekto numeris		Lapas	Lapų
PP	T.G.				AA.23-538-PP-BD-BR.04		1	1

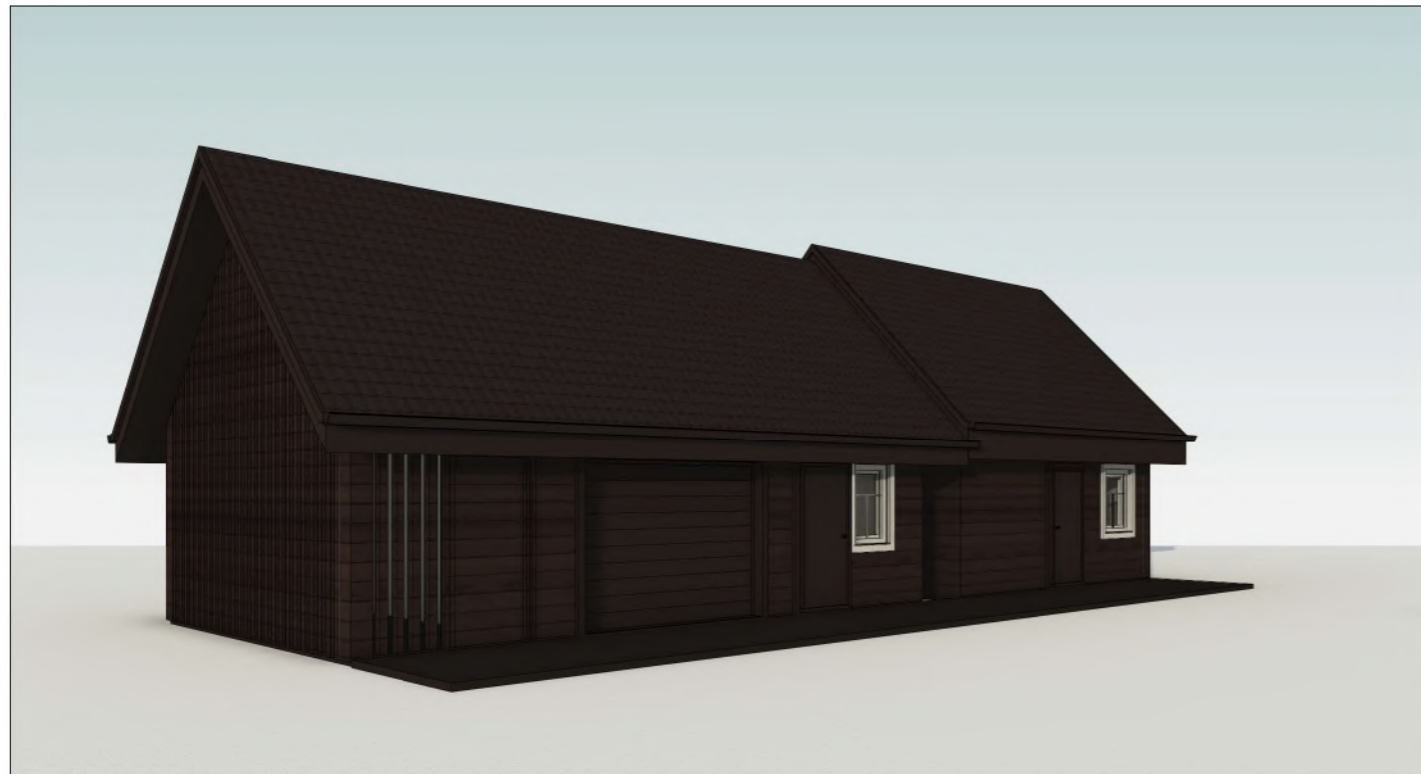

Projekto rangovas		 UAB "ARCHARTÉ" Į.K. 303465413 Gervių g. 30, Saldenės km., Vilniaus raj. (Avižieniai) www.archarte.lt info.archarte@gmail.com tel.nr. +370 610 64569			<i>Objekto pavadinimas</i> Pagalbinio ūkio paskirties pastatų, Nepirių g. 8, Kaltanėnai, Švenčionių raj. Sav., rekonstravimo projektas		
Atestato Nr.	Pareigos	V. Pavardė	Parašas	Data	<i>Brėžinio pavadinimas</i> VIZUALIZACIJOS		Laida
A2120	PV	U. Niaurė		2023.03			0
MK007911	ARCH	V.Sinkevičienė		2023.03			
Etapas	Užsakovas				<i>Objekto numeris</i> AA.23-538-PP-BD-BR.05		Lapas
PP	T.G.						Lapų
							1
							1