



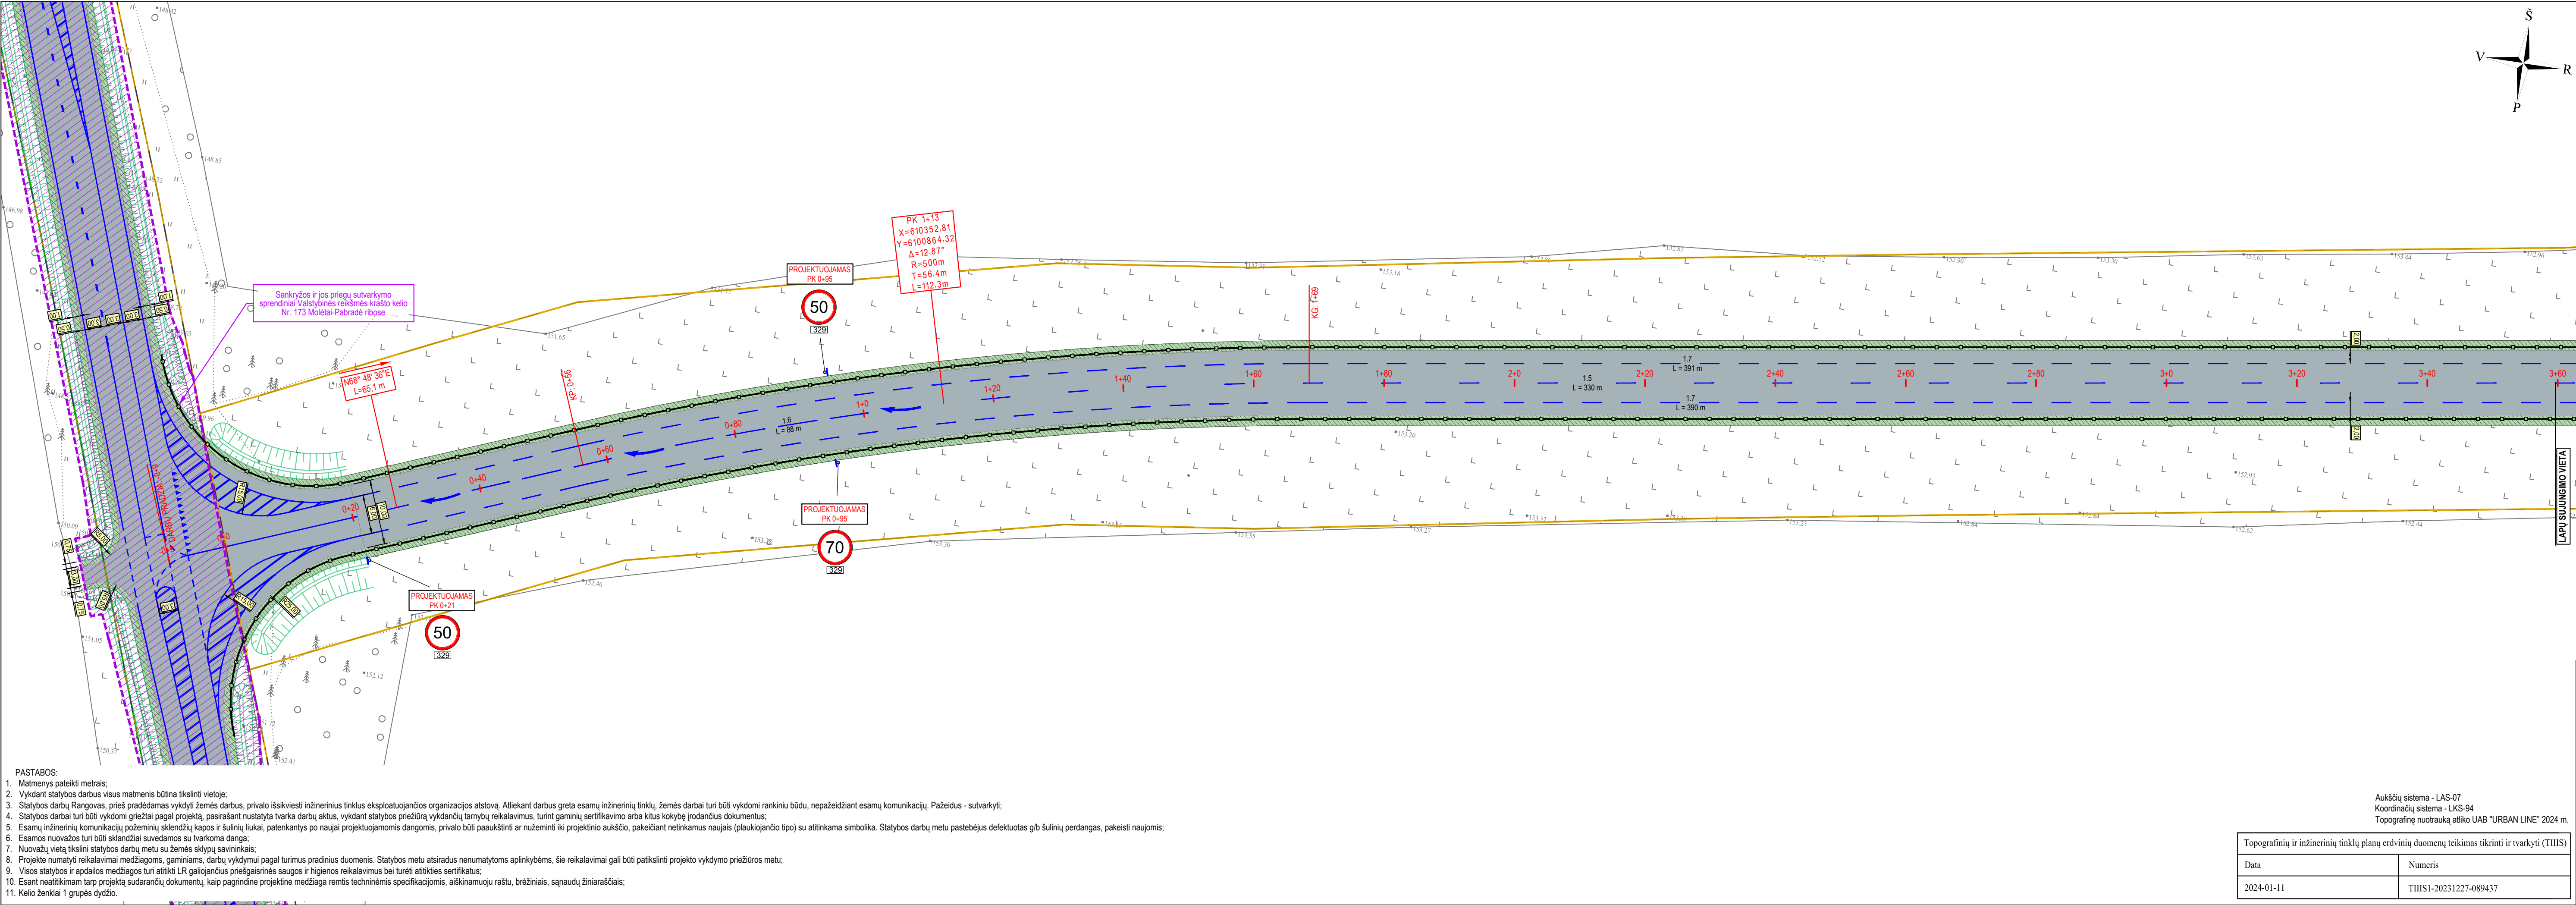


SITUACIJOS SCHEMA

Projektuojamas kelias
Kiti keliai


SUTARTINIAI ŽYMĖJIMAI	
	PROJEKTUOJAMA ASFALTO DANGOS KONSTRUKCIJA (kelio važiuojamoji dalis)
	PROJEKTUOJAMAS APŽELDINTAS KELKRAŠTIS
	INŽINERINIO STATINIO RIBA
	REGISTRUOTŲ ŽEMĖS SKLYPŲ RIBOS
	REGISTRUOTŲ ŽEMĖS SKLYPŲ PRELIMINARIOS RIBOS
	MIŠKO KVARTALINĖS RIBOS
	KITO PROJEKTO SPRENDINIAI
	PROJEKTUOJAMAS BALTO SPALVOS HORIZONTALUSIS ŽENKLINIMAS IŠ TERMOPLASTO
	PROJEKTUOJAMAS ŠLAITAS
	PROJEKTUOJAMAS GROIOVYS
	PROJEKTUOJAMA ATRAMINĖ SIENUTĖ

0	2024-03	Projektiniai pasiūlymai. Visuomenės informavimas apie numatomą statinių projektavimą	
Laida	Išleidimo data	Laidos statusas, keitimo priežastis (jei taikoma)	
Kval. patv. dok. Nr.	III URBANLINE Liepkalnio g. 85, LT-02120 Vilnius; Tel. Nr.: 8 699 19380; Įmonės kodas: 300149157		<i>Statinio projekto pavadinimas</i> VIETINĖS REIKŠMĖS KELIO IR KITO TRANSPORTO STATINIO Į KARINIO POLIGONO IR KARINIO MOKYMO TERITORIJĄ PABRADĖS SEN., ŠVENČIONIŲ R. SAV. STATYBOS PROJEKTAS
25326	SPV	V. Aleksandrovas	<i>Statinio numeris ir pavadinimas</i>
	PI	V. Puzonas	
			<i>Statinio numeris ir pavadinimas, dokumento pavadinimas</i>
			DANGŲ IR EISMO ORGANIZAVIMO PLANAS M 1:500
			<i>Statinio numeris ir pavadinimas, dokumento žymuo</i>
LT	Statytojas ir (arba) Užsakovas	Lapas Lapų	
	ŠVENČIONIŲ RAJONO SAVIVALDYBĖ / ŠVENČIONIŲ RAJONO SAVIVALDYBĖS ADMINISTRACIJA	UL-23-0114-XX-PP-B-02	

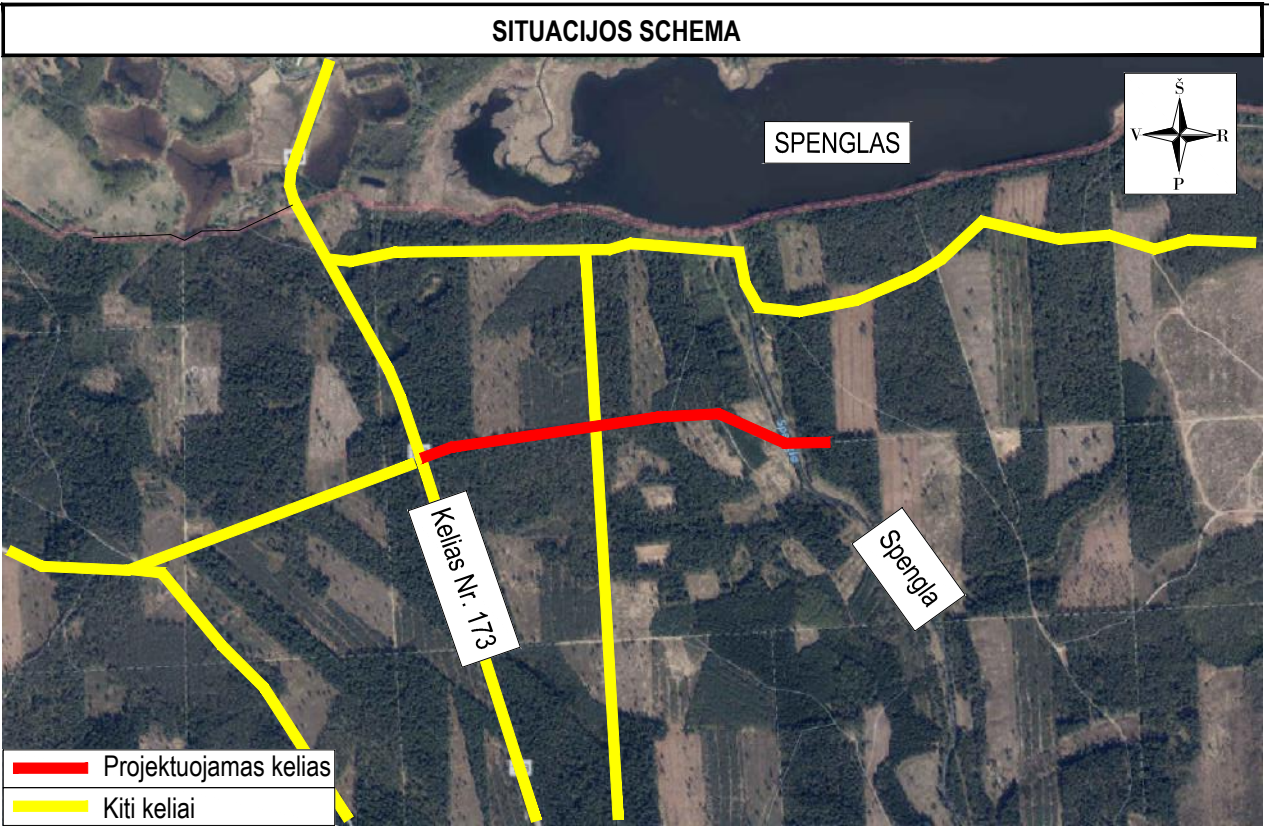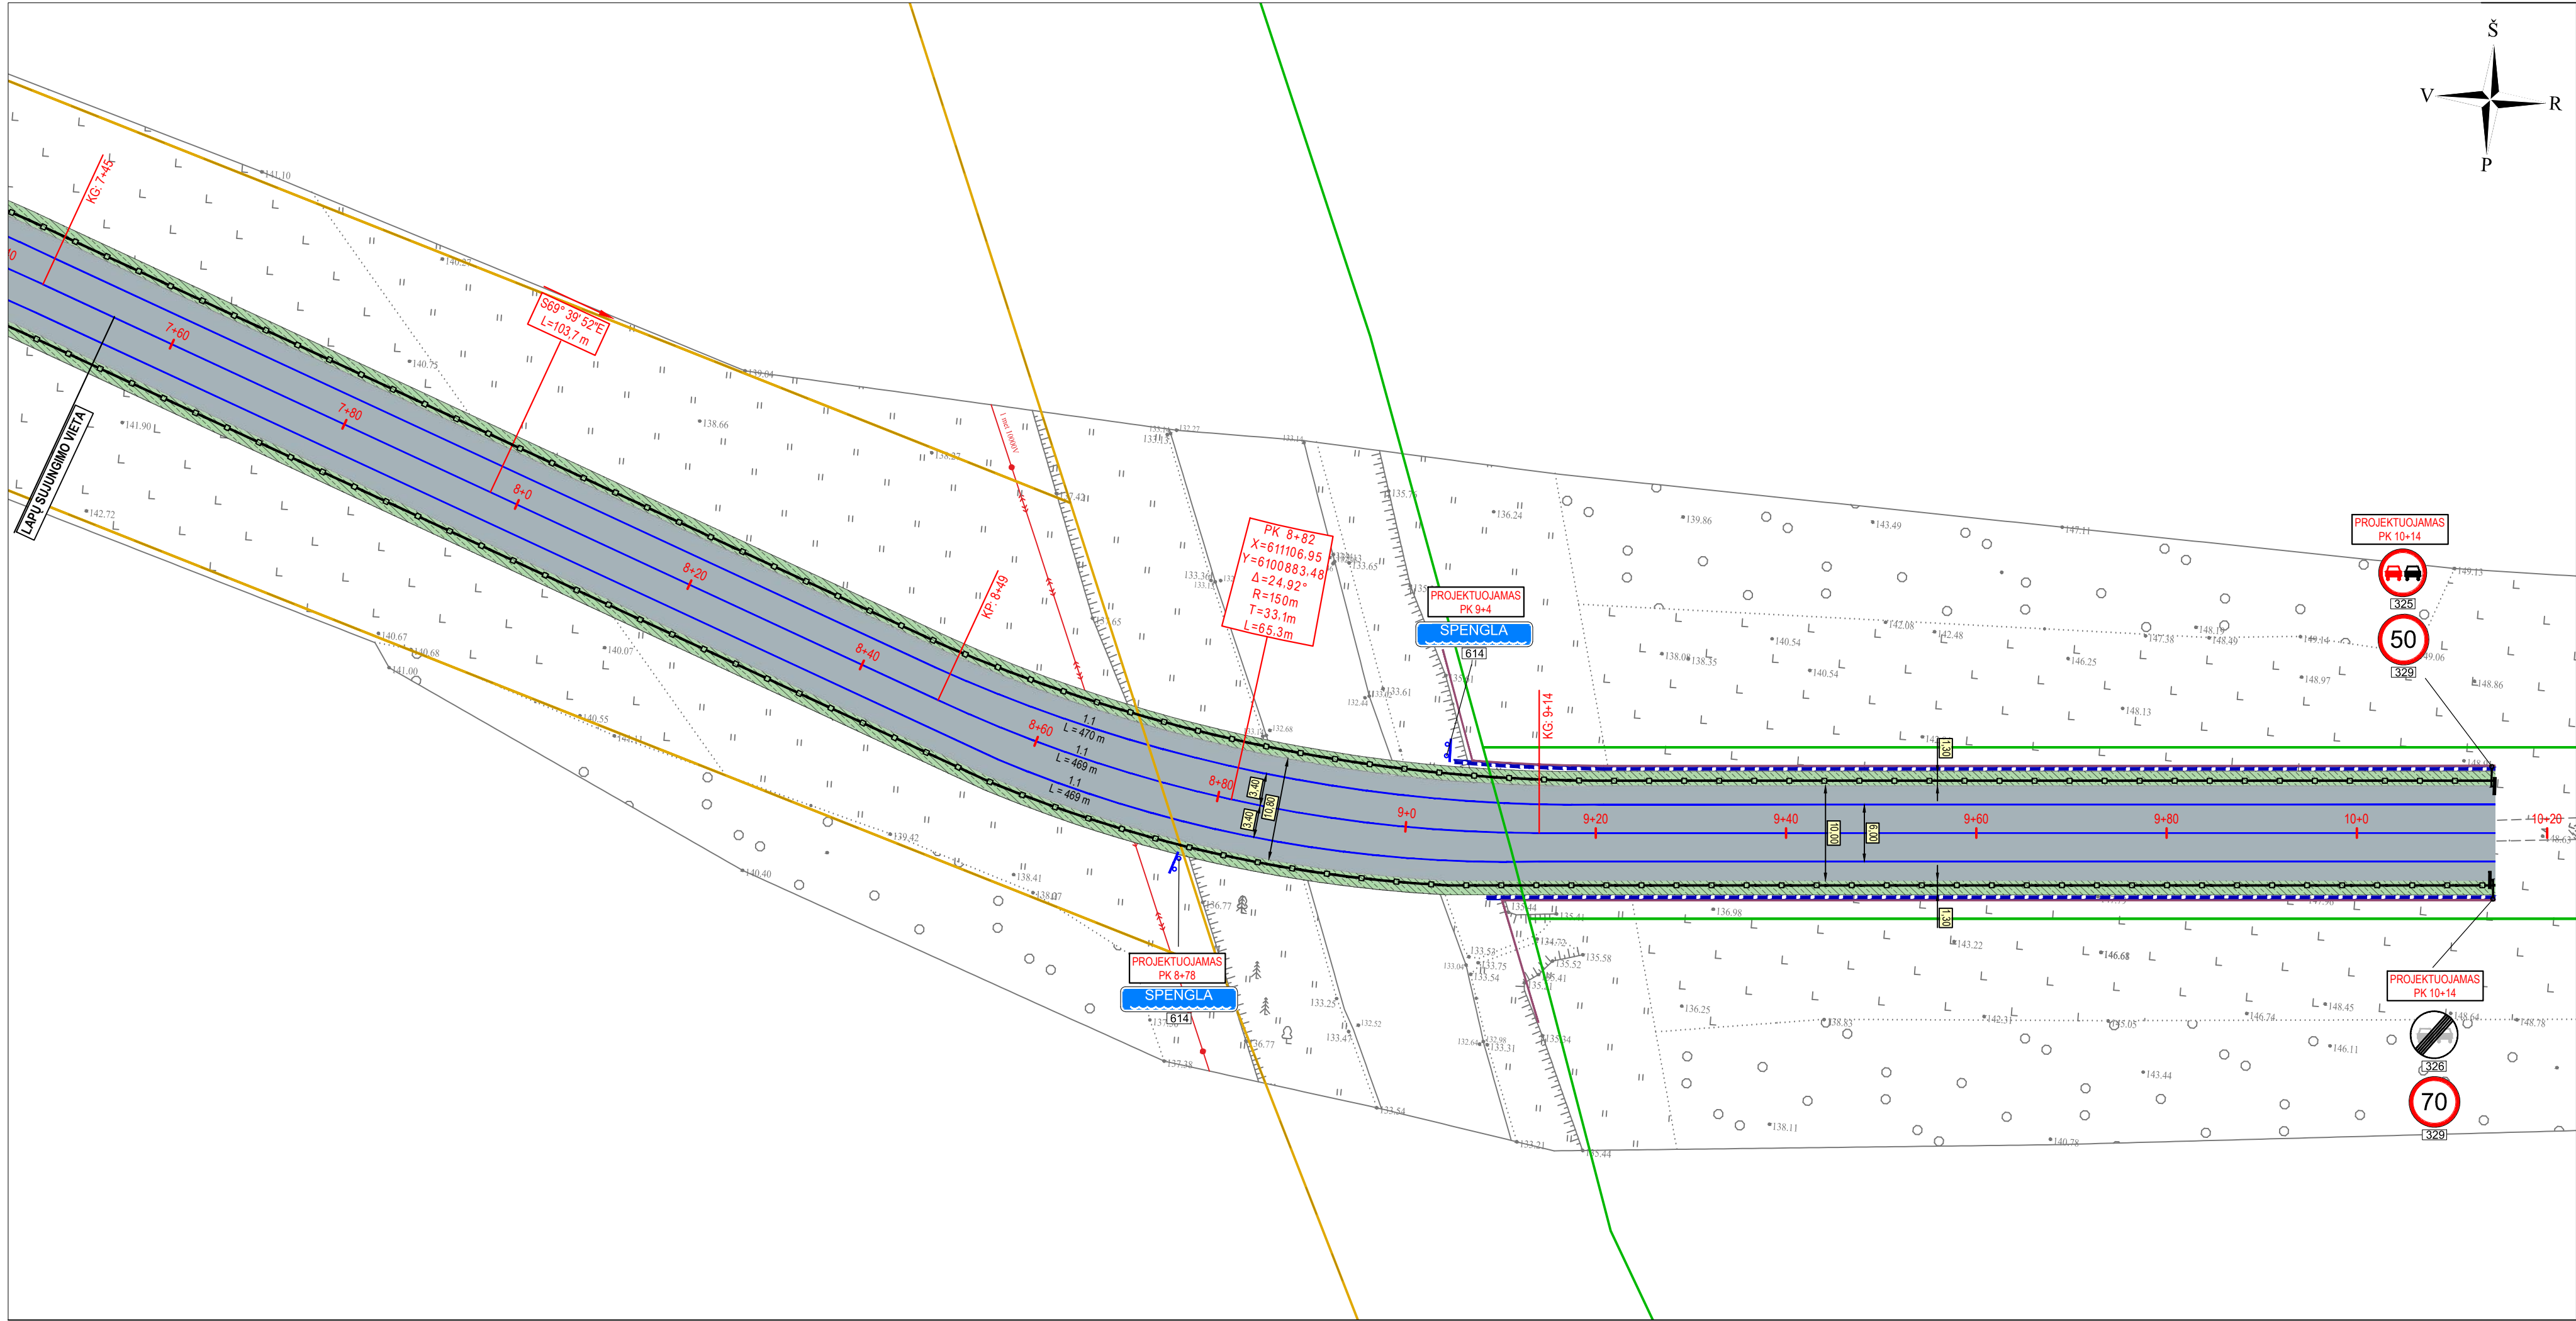

SUTARTINIAI ŽYMĖJIMAI	
	PROJEKTUOJAMA ASFALTO DANGOS KONSTRUKCIJA (kelio važiuojamoji dalis)
	PROJEKTUOJAMAS APŽELDINTAS KELKRAŠTIS
	REGISTRUOTŲ ŽEMĖS SKLYPŲ RIBOS
	REGISTRUOTŲ ŽEMĖS SKLYPŲ PRELIMINARIOS RIBOS
	MIŠKO KVARTALINĖS RIBOS
	PROJEKTUOJAMAS KELIO ŽENKLAS IR ATRAMA
	PROJEKTUOJAMAS KELIO ŽENKLAS ANT GEMBINĖS ATRAMOS
	PROJEKTUOJAMAS APSAUGINIS KELIO ATITVARAS
	PROJEKTUOJAMAS BALTO SPALVOS HORIZONTALUSIS ŽENKLINIMAS IŠ TERMOPLASTO
	PROJEKTUOJAMAS ŠLAITAS
	PROJEKTUOJAMAS GROIOVYS
	PROJEKTUOJAMA ATRAMINĖ SIENUTĖ
	PROJEKTUOJAMAS BETONINIS VANDENS LATAKAS

Statinio numeris ir pavadinimas, dokumento pavadinimas		Laida
DANGŲ IR EISMO ORGANIZAVIMO PLANAS M 1:500		0
Dokumento žymuo	Lapas	Lapų
UL-23-0114-XX-PP.B-02	3	3

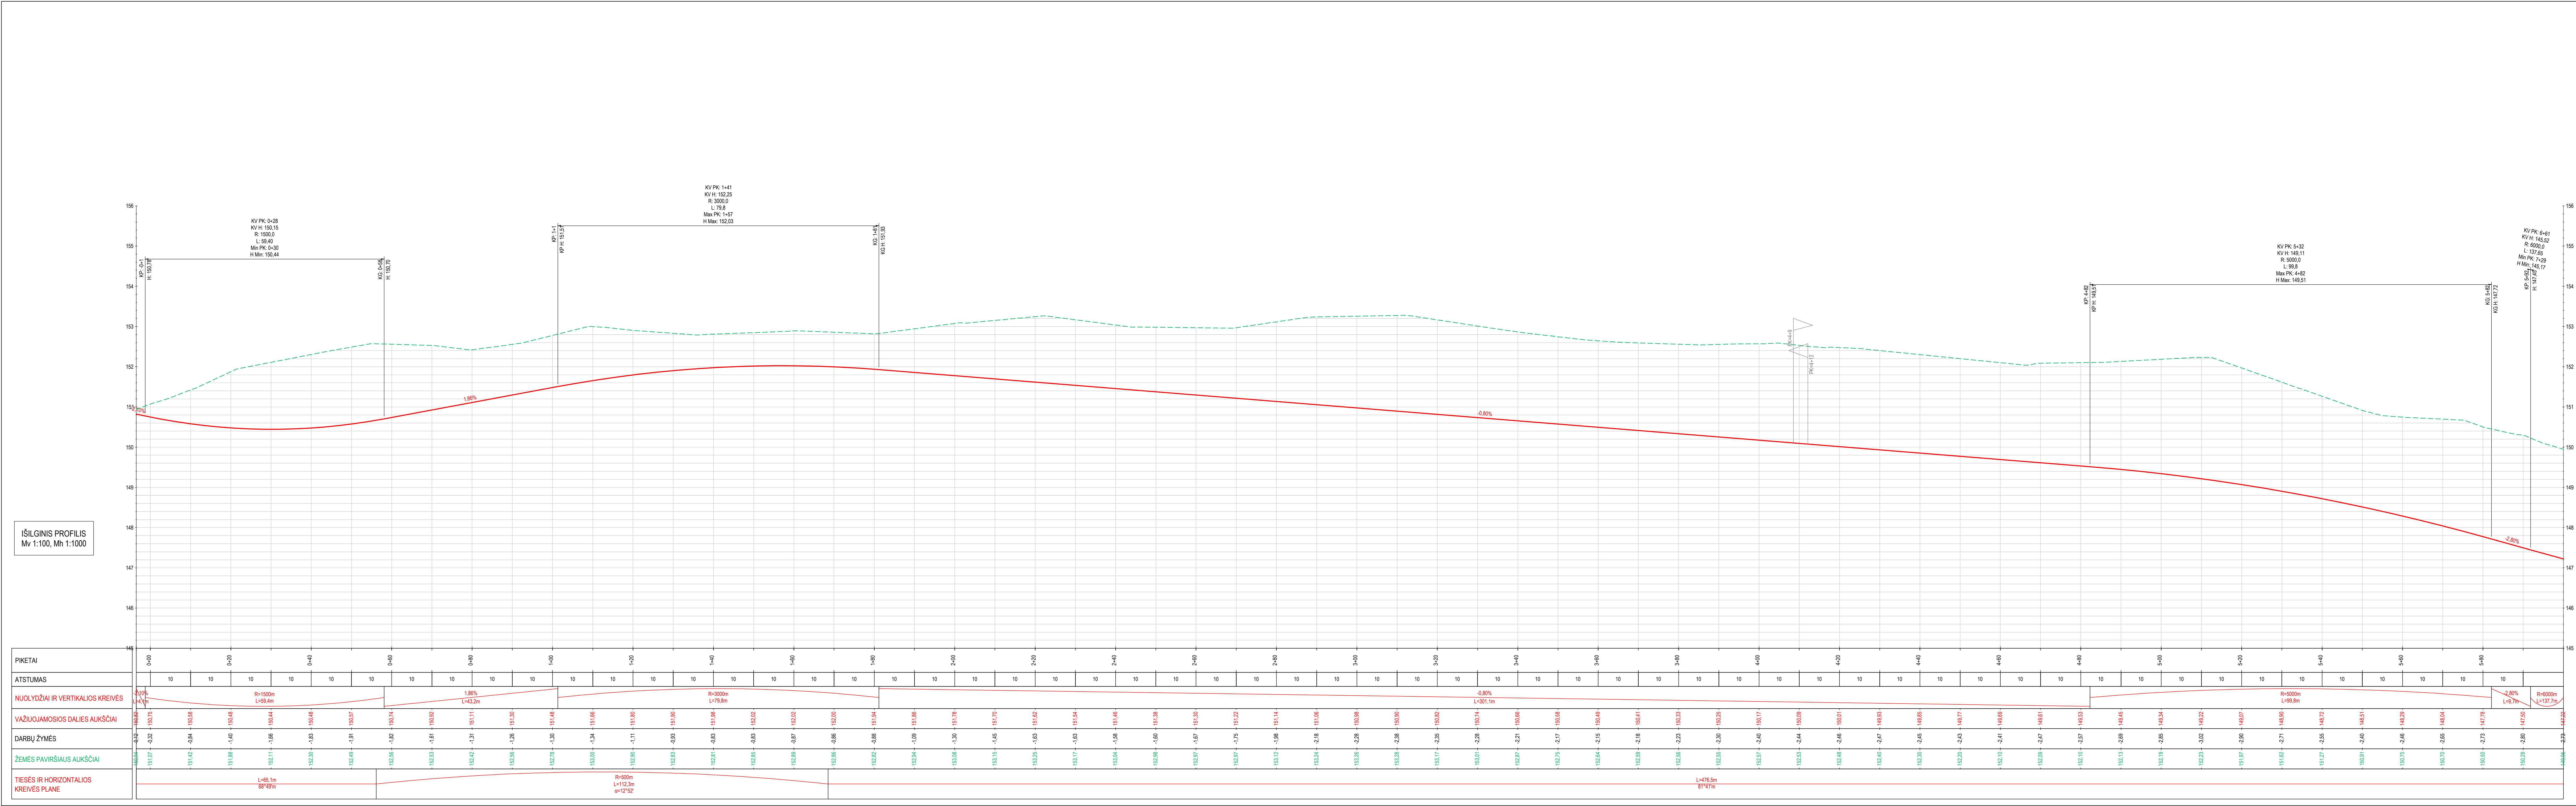


SUTARTINIAI ŽYMĖJIMAI

---	Esamos dangos paviršius atlyje
---	Projektuojamos dangos paviršius atlyje
KP	Kreivės pradžia
KV	Kreivės viduryje
KD	Kreivės galas
H	Aukštis, m
R	Kreivės spindulys, m
L	Kreivės ilgis, m

PK 2+00

Esama orinė elektros perdavimo linija (AB ES0)

0	2024-03	Projektniai pasiūlymai. Visuomenės informavimas apie numatomą statinių projektavimą
Laida	Išleidimo data	Laidos statusas, kaitimo priežastis (jei taikoma)
Kval. patv. dok. Nr.	III URBANLINE Lapkario g. 85, LT-02120 Vilnius; Tel. Nr.: 8-699-19380; Įmonės kodas: 300149157	
25326	SPV	V. Aleksandrovas
PI	V. Puzonas	
Statinio numeris ir pavadinimas		
VĖTINIS REIKŠMĖS KELIO IR KITO TRANSPORTO STATINIO I KARINIO POLIGONO IR KARINIO MOKYMO TERITORIJĄ PABRADĖS SEN., ŠVENČIONIŲ R. SAV. STATYBOS PROJEKTAS		
Statinio numeris ir pavadinimas		
IŠILGINIS PROFILIS Mv 1:100; Mh 1:1000		
LT	Statytojas ir (arba) Užsakovas ŠVENČIONIŲ RAJONO SAVIVALDYBĖ / ŠVENČIONIŲ RAJONO SAVIVALDYBĖS ADMINISTRACIJA	Dokumento žymuo UL-23-0114-XX-PP-B-03
		Lapas 1
		Lapų 2

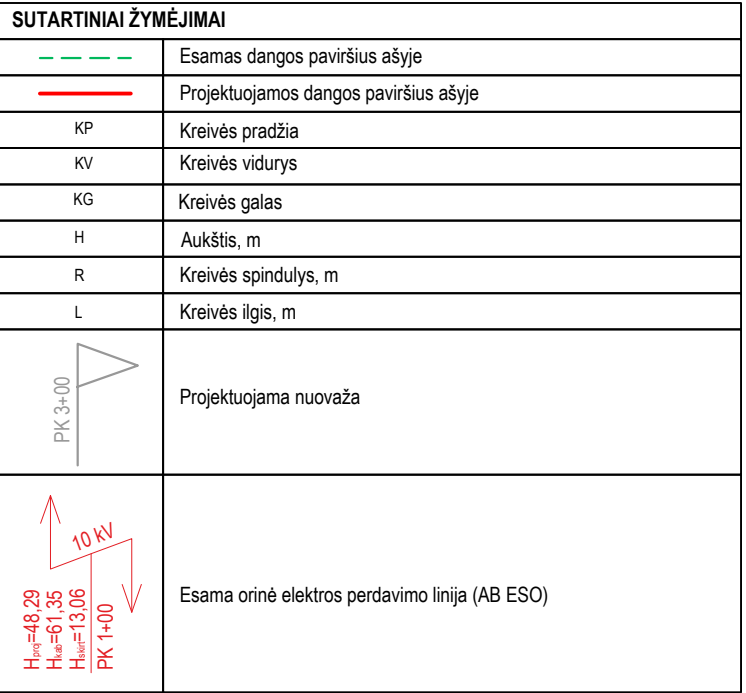

DANGOS KONSTRUKCIJOS SKERSINIS PROFILIS NR. 1
(Nuo PK 0+0 iki PK 7+40)

VAŽIUOJAMOSIOS DALIES DANGOS KONSTRUKCIJA
(asfalto dangos konstrukcija DK 1,17)
4 cm storio viršutinis asfalto dangos sluoksnis iš mišinio SMA 11 S (PMB 45/80-65)
4 cm storio apatinis asfalto dangos sluoksnis iš mišinio AC 16 AS (PMB 25/55-60)
9.5 cm storio asfalto pagrindo dangos sluoksnis iš mišinio AC 22 PS (riškilis 70/100)
20 cm skaldos pagrindo sluoksnis iš nesurišto mineralinių medžiagų mišinio (fr. 0/45), E_{v2}≥150 MPa
≥66 cm storio apsauginis šaltiui atsparus sluoksnis, E_{v2}≥100 MPa
Žemės sankasa, E_{v2}≥45 MPa

Latakų įrengimo schemas M 1:25
(Matmenys pateikti centimetrais)

Detalė A

Detalė B

Pastabos:

1. Matmenys pateikti metrais

2. Šlaitų eroziją sustabdantis demblis numatomas įrengti, kai šlaito aukštis yra ≥2,0 m virš esamo paviršiaus;

3. Dangos konstrukcijų skersinių profilių taikymas bus detalizuojamas Darbo projekto metu.

* Šlaito nuolydis kinta nuo 1:1,5 iki 1:1.


0	2024-03	Projektiniai pasiūlymai. Visuomenės informavimas apie numatomą statinių projektavimą		
Laida	Išleidimo data	Laidos statusas, keitimo priežastis (jei taikoma)		
Kval. patv. dok. Nr.	III URBANLINE Liepkalnio g. 85, LT-02120 Vilnius; Tel. Nr.: 8 699 19380; Įmonės kodas: 300149157		Statinio projekto pavadinimas VIETINĖS REIKŠMĖS KELIO IR KITO TRANSPORTO STATINIO Į KARINIO POLIGONO IR KARINIO MOKYMO TERITORIJĄ PABRADĖS SEN., ŠVENČIONIŲ R. SAV. STATYBOS PROJEKTAS	
25326	SPV	V. Aleksandrovas	Statinio numeris ir pavadinimas -	
	PI	V. Puzonas		
			Statinio numeris ir pavadinimas, dokumento pavadinimas	
			DANGOS KONSTRUKCIJOS SKERSINIAI PROFILIAI M 1:50	
LT	Statytojas ir (arba) Užsakovas ŠVENČIONIŲ RAJONO SAVIVALDYBĖ / ŠVENČIONIŲ RAJONO SAVIVALDYBĖS ADMINISTRACIJA		Dokumento žymuo UL-23-0114-XX-PP.B-04	
			Lapas 1	Lapų 3

1. Matmenys pateikti metrais
2. Šlaitų eroziją sustabdantis demblis numatomas įrengti, kai šlaito aukštis yra $\geq 2,0$ m virš esamo paviršiaus;
3. Dangos konstrukcijų skersinių profilių taikymas bus detalizuojamas Darbo projekto metu.

* Šlaito nuolydis kinta nuo 1:1,5 iki 1:1.

0	2024-03	Projektiniai pasiūlymai. Visuomenės informavimas apie numatomą statinių projektavimą			
Laida	Išleidimo data	Laidos statusas, keitimo priežastis (jei taikoma)			
Kval. patv. dok. Nr.	III URBANLINE Liepkalnio g. 85, LT-02120 Vilnius; Tel. Nr.: 8 699 19380; Įmonės kodas: 300149157		Statinio projekto pavadinimas VIETINĖS REIKŠMĖS KELIO IR KITO TRANSPORTO STATINIO Į KARINIO POLIGONO IR KARINIO MOKYMO TERITORIJĄ PABRADĖS SEN., ŠVENČIONIŲ R. SAV. STATYBOS PROJEKTAS		
25326	SPV	V. Aleksandrovas	Statinio numeris ir pavadinimas -		
	PI	V. Puzonas			
			Statinio numeris ir pavadinimas, dokumento pavadinimas		Laida
			DANGOS KONSTRUKCIJOS SKERSINIAI PROFILIAI M 1:50		0
LT	Statytojas ir (arba) Užsakovas ŠVENČIONIŲ RAJONO SAVIVALDYBĖ / ŠVENČIONIŲ RAJONO SAVIVALDYBĖS ADMINISTRACIJA		Dokumento žymuo UL-23-0114-XX-PP.B-04		Lapas
					1
					Lapų 3


DANGOS KONSTRUKCIJOS SKERSINIS PROFILIS NR. 2
(PK 9+00)

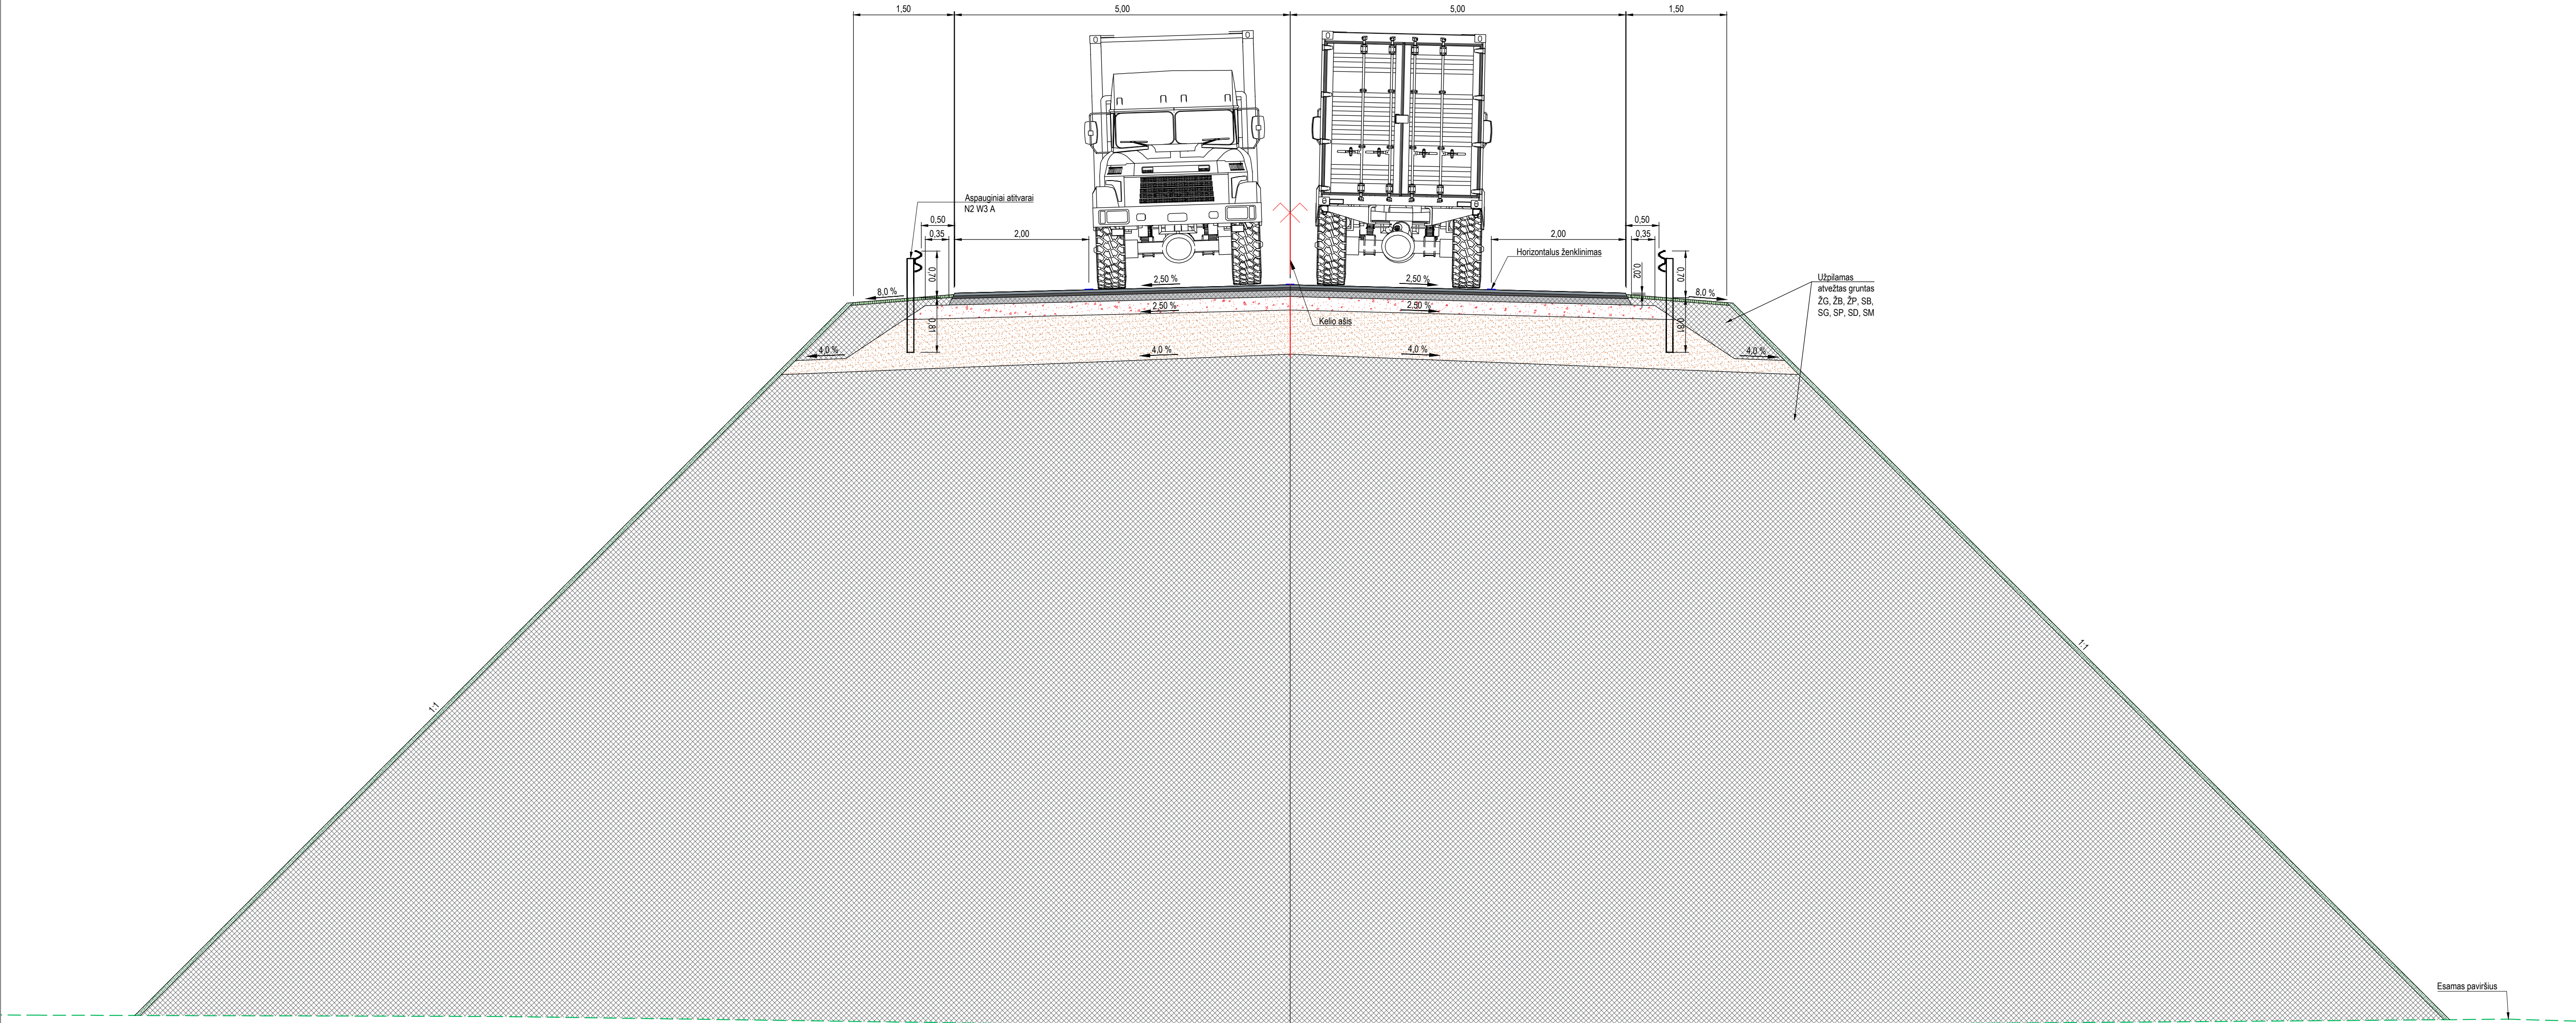

VÄŽIUOJAMOSIOS DALIES DANGOS KONSTRUKCIJA
(asfalto dangos konstrukcija DK 1,17)
4 cm storio viršutinis asfalto dangos sluoksnis iš mišinio SMA 11 S
(PMB 45/80-65)
4 cm storio apatinis asfalto dangos sluoksnis iš mišinio AC 16 AS
(PMB 25/55-60)
9.5 cm storio asfalto pagrindo dangos sluoksnis iš mišinio AC 22
PS (riškis 70/100)
20 cm skaldos pagrindo sluoksnis iš nesurišto mineralinių
medžiagų mišinio (fr. 0/45), $E_v \geq 150$ MPa
 ≥ 66 cm storio apsauginis šaltūniui atsparus sluoksnis, $E_v \geq 100$ MPa
Žemės sankasa, $E_v \geq 45$ MPa

Statinio numeris ir pavadinimas, dokumento pavadinimas		Laida	
DANGOS KONSTRUKCIJOS SKERSINIAI PROFILIAI		0	
M 1:50			
Dokumento žymuo		Lapas	Lapų
UL-23-0114-XX-PP.B-04		2	3

DANGOS KONSTRUKCIJOS SKERSINIS PROFILIS NR. 3
(Nuo PK 9+20 iki PK 10+20)

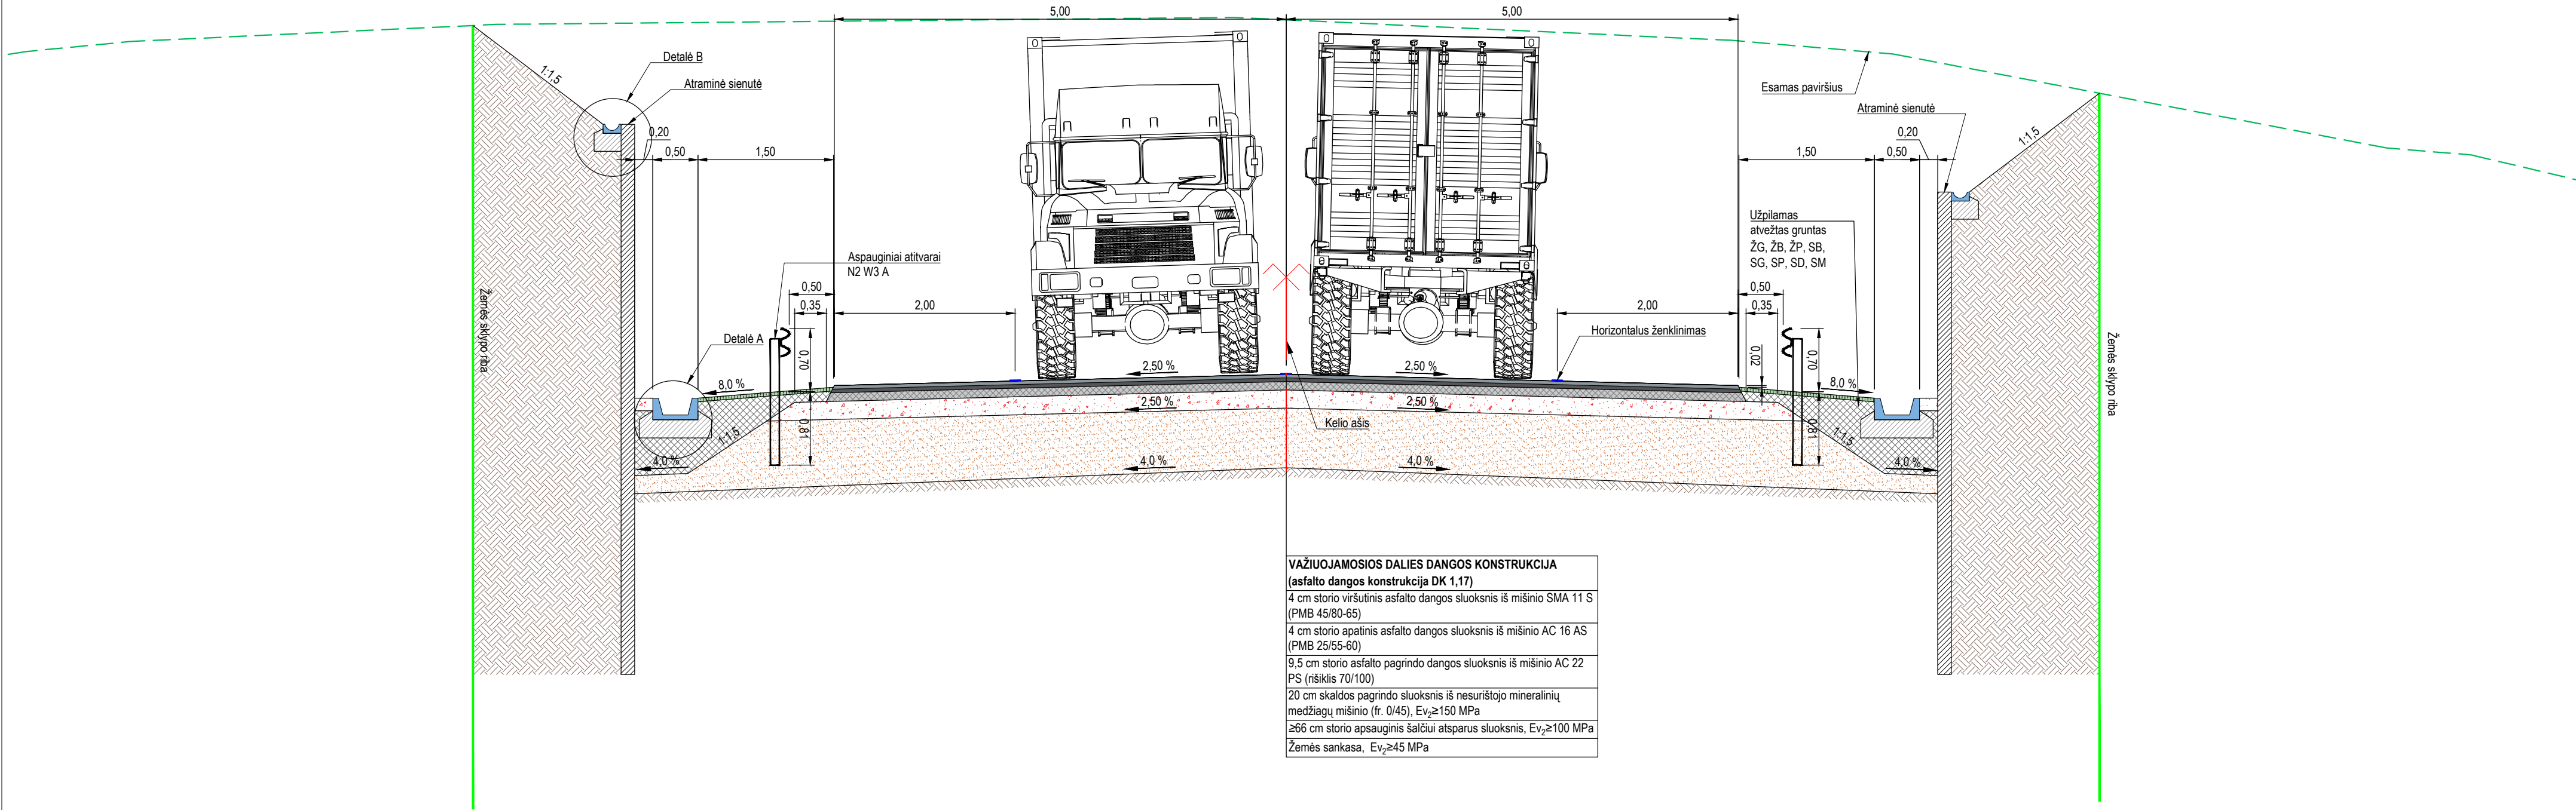

Statinio numeris ir pavadinimas, dokumento pavadinimas		Laida
DANGOS KONSTRUKCIJOS SKERSINIAI PROFILIAI M 1:50		0
Dokumento žymuo	Lapas	Lapų
UL-23-0114-XX-PP.B-04	3	3