


VIZUALIZACIJA




VIZUALIZACIJA




|                |                          |   |   |  |             |           |
|----------------|--------------------------|---|---|--|-------------|-----------|
| O              | 2024                     | PROJEKTINIAI PASIŪLYMAI                               |   |  |             |           |
| LAIDA          | DATA                     | LAIDOS STATUSAS IR IŠLEIDIMO PRIEŽASTIS (JEI TAIKOMA) |   |  |             |           |
| KVAL. DOK. NR. | <b>UAB TEKTO METRIJA</b> | UAB "TEKTOMETRIJA"<br>www.tektometrija.lt             | STATINIO PROJEKTO PAVADINIMAS<br>Dviejų kitos (fermų) paskirties pastatų - karvidžių, kitos (ūkio) paskirties pastato - pašarinės, Švenčionių r. sav., Sarių sen., Daumilų k., Daumilų g. 4, statybos projektas |  |             |           |
| 37863          | PV                       | K. SAKALAUSKAS  | El.parašas  | STATINIO NR. IR PAVADINIMAS<br>(01.02) KITOS (FERMU) PASKIRTIES PASTATAI,<br>(03) KITOS (ŪKIO) PASKIRTIES PASTATAS,<br>(04.05) KITOS PASKIRTIES INŽINERINIAI STATINIAI |             |           |
| A 2056         | ARCH.                    | T. ASTRAUSKAS   | El.parašas  |  |             |           |
|                |                          | E. LIČKUTĖ  |   | DOKUMENTO PAVADINIMAS<br>VIZUALIZACIJOS  | LAIDA<br>O  |           |
| LT             | STATYTOJAS: J. G. - D.   |   | DOKUMENTO ŽYMUO<br>TM65-01,02,03,04,05-PP-B.10  |  | LAPAS<br>10 | LAPŲ<br>1 |

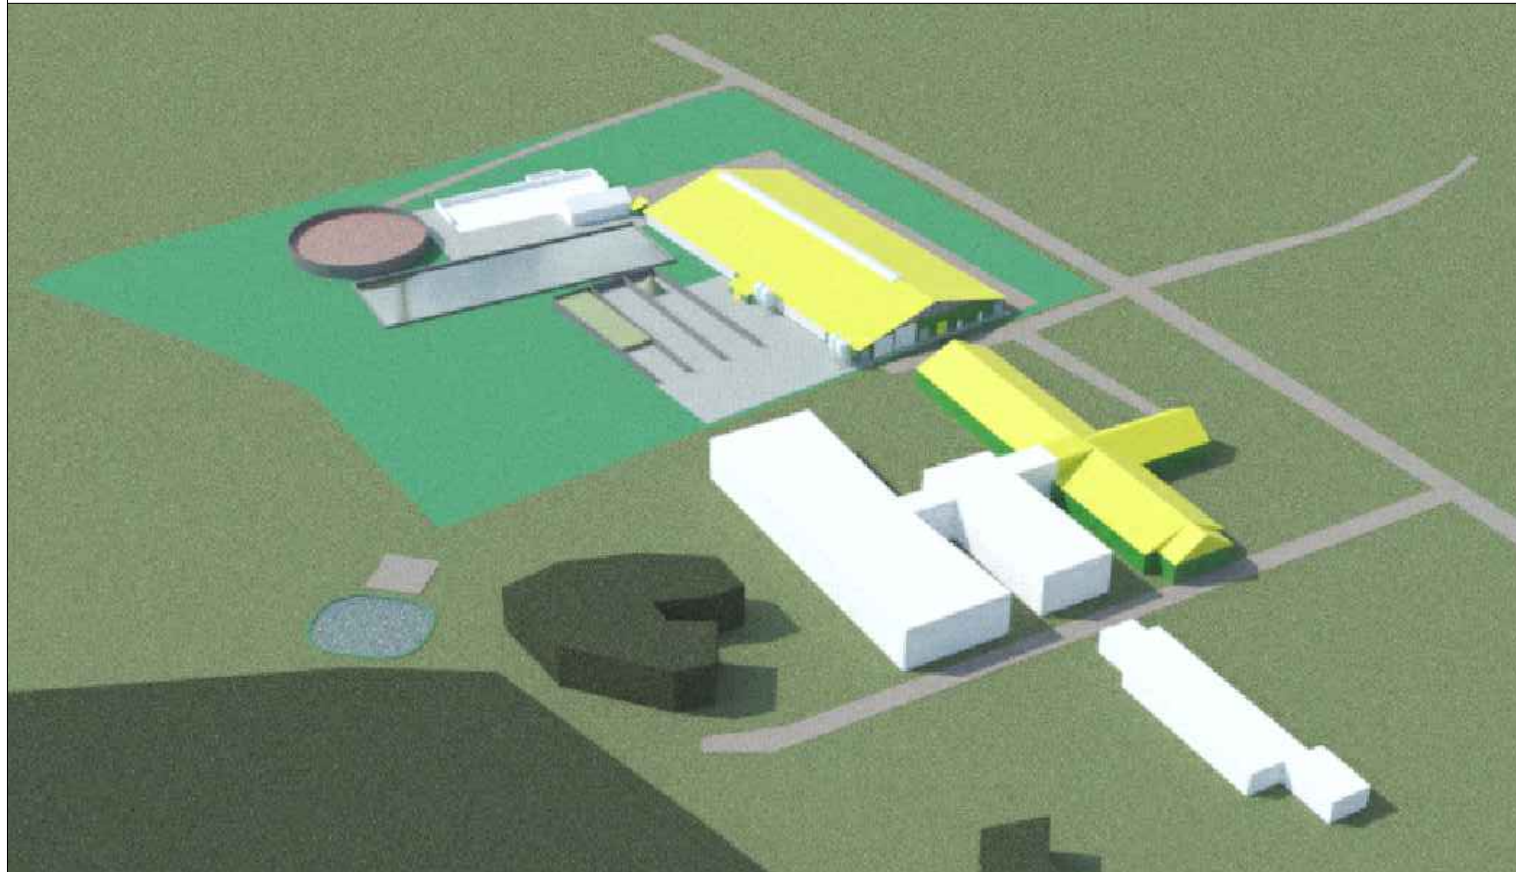

VIZUALIZACIJA

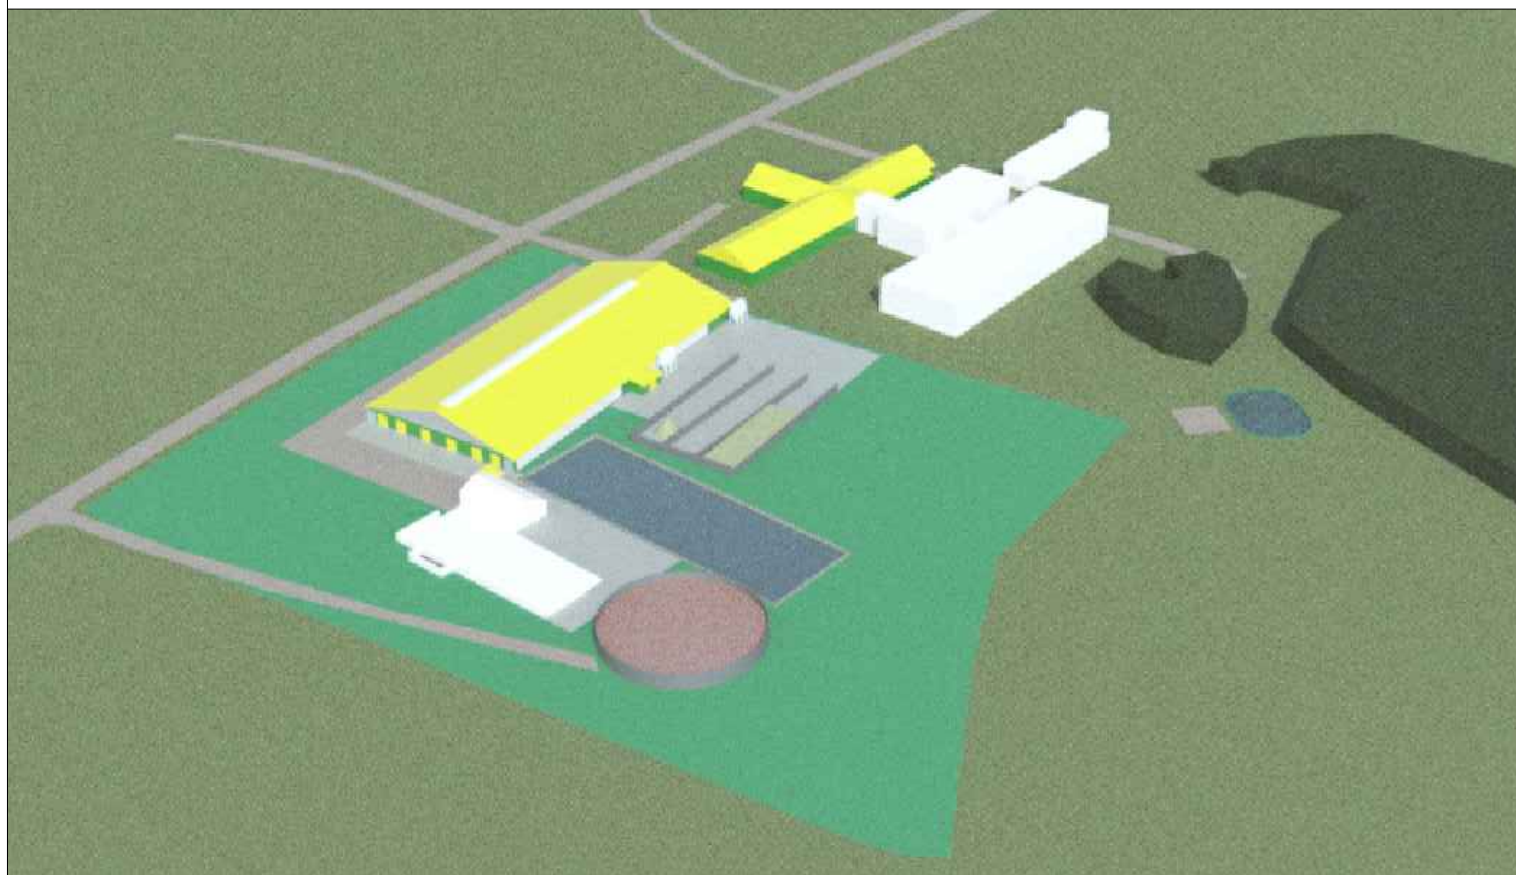

VIZUALIZACIJA

|                |   |   |   |  |       |      |
|----------------|---|---|---|--|-------|------|
| O              | 2024  | PROJEKTINIAI PASIŪLYMAI                               |   |  |       |      |
| LAIDA          | DATA  | LAIDOS STATUSAS IR IŠLEIDIMO PRIEŽASTIS (JEI TAIKOMA) |   |  |       |      |
| KVAL. DOK. NR. |  | UAB "TEKTOMETRIJA"<br>www.tektometrija.lt             | STATINIO PROJEKTO PAVADINIMAS<br>Dviejų kitos (fermų) paskirties pastatų - karvidžių, kitos (ūkio) paskirties pastato - pašarinės, Švenčionių r. sav., Sarių sen., Daumilų k., Daumilų g. 4, statybos projektas |  |       |      |
| 37863          | PV  | K. SAKALAUSKAS  | El.parašas  | STATINIO NR. IR PAVADINIMAS<br>(01.02) KITOS (FERMŲ) PASKIRTIES PASTATAI,<br>(03) KITOS (ŪKIO) PASKIRTIES PASTATAS,<br>(04.05) KITOS PASKIRTIES INŽINERINIAI STATINIAI |       |      |
| A 2056         | ARCH.   | T. ASTRAUSKAS   | El.parašas  |  |       |      |
|                |   | E. LIČKUTĖ  |   | DOKUMENTO PAVADINIMAS<br>VIZUALIZACIJOS  | LAIDA |      |
|                |   |   |   |  | O     |      |
| LT             | STATYTOJAS: J. G. - D.  |   | DOKUMENTO ŽYMUO<br>TM65-01,02,03,04,05-PP-B.11  |  | LAPAS | LAPŲ |
|                |   |   |   |  | 11    | 1    |