




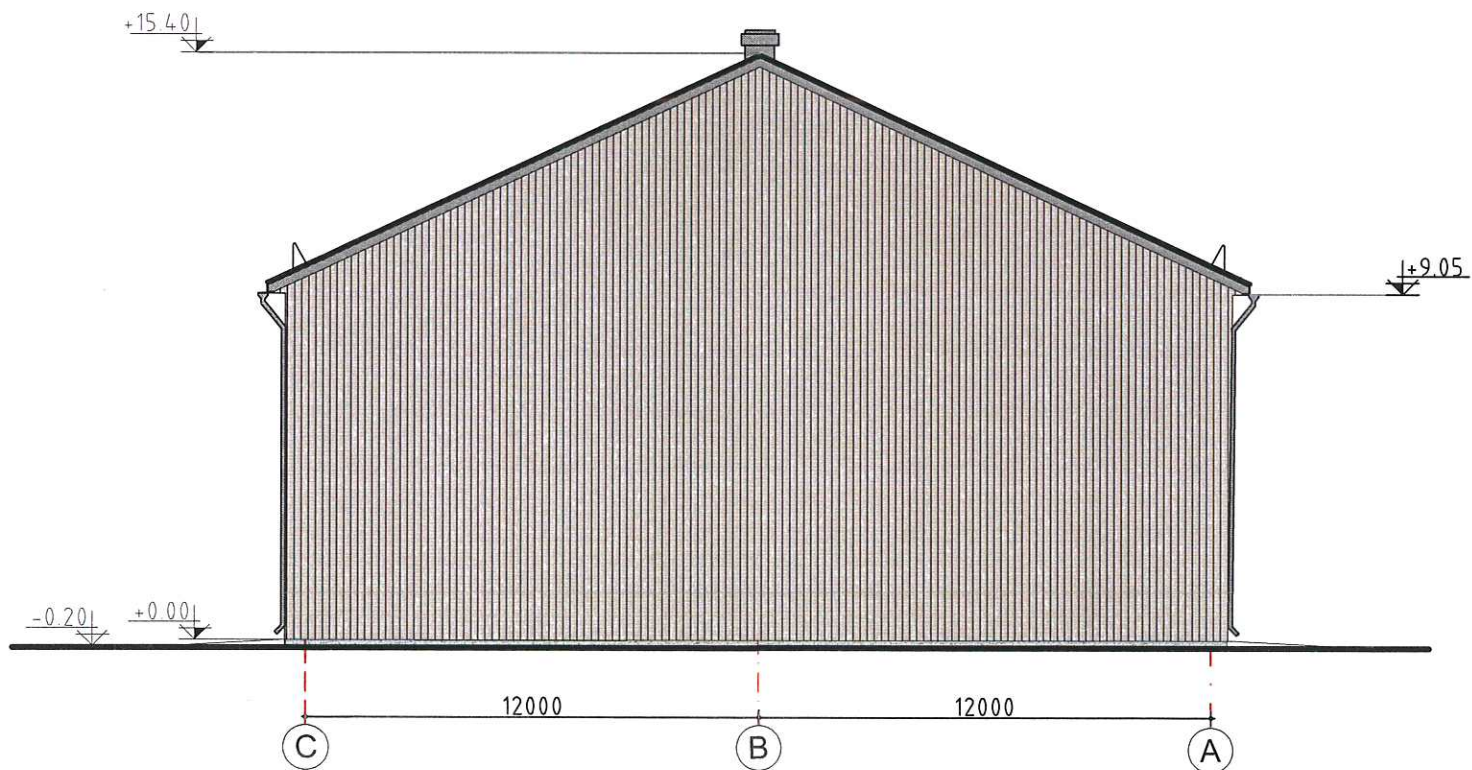
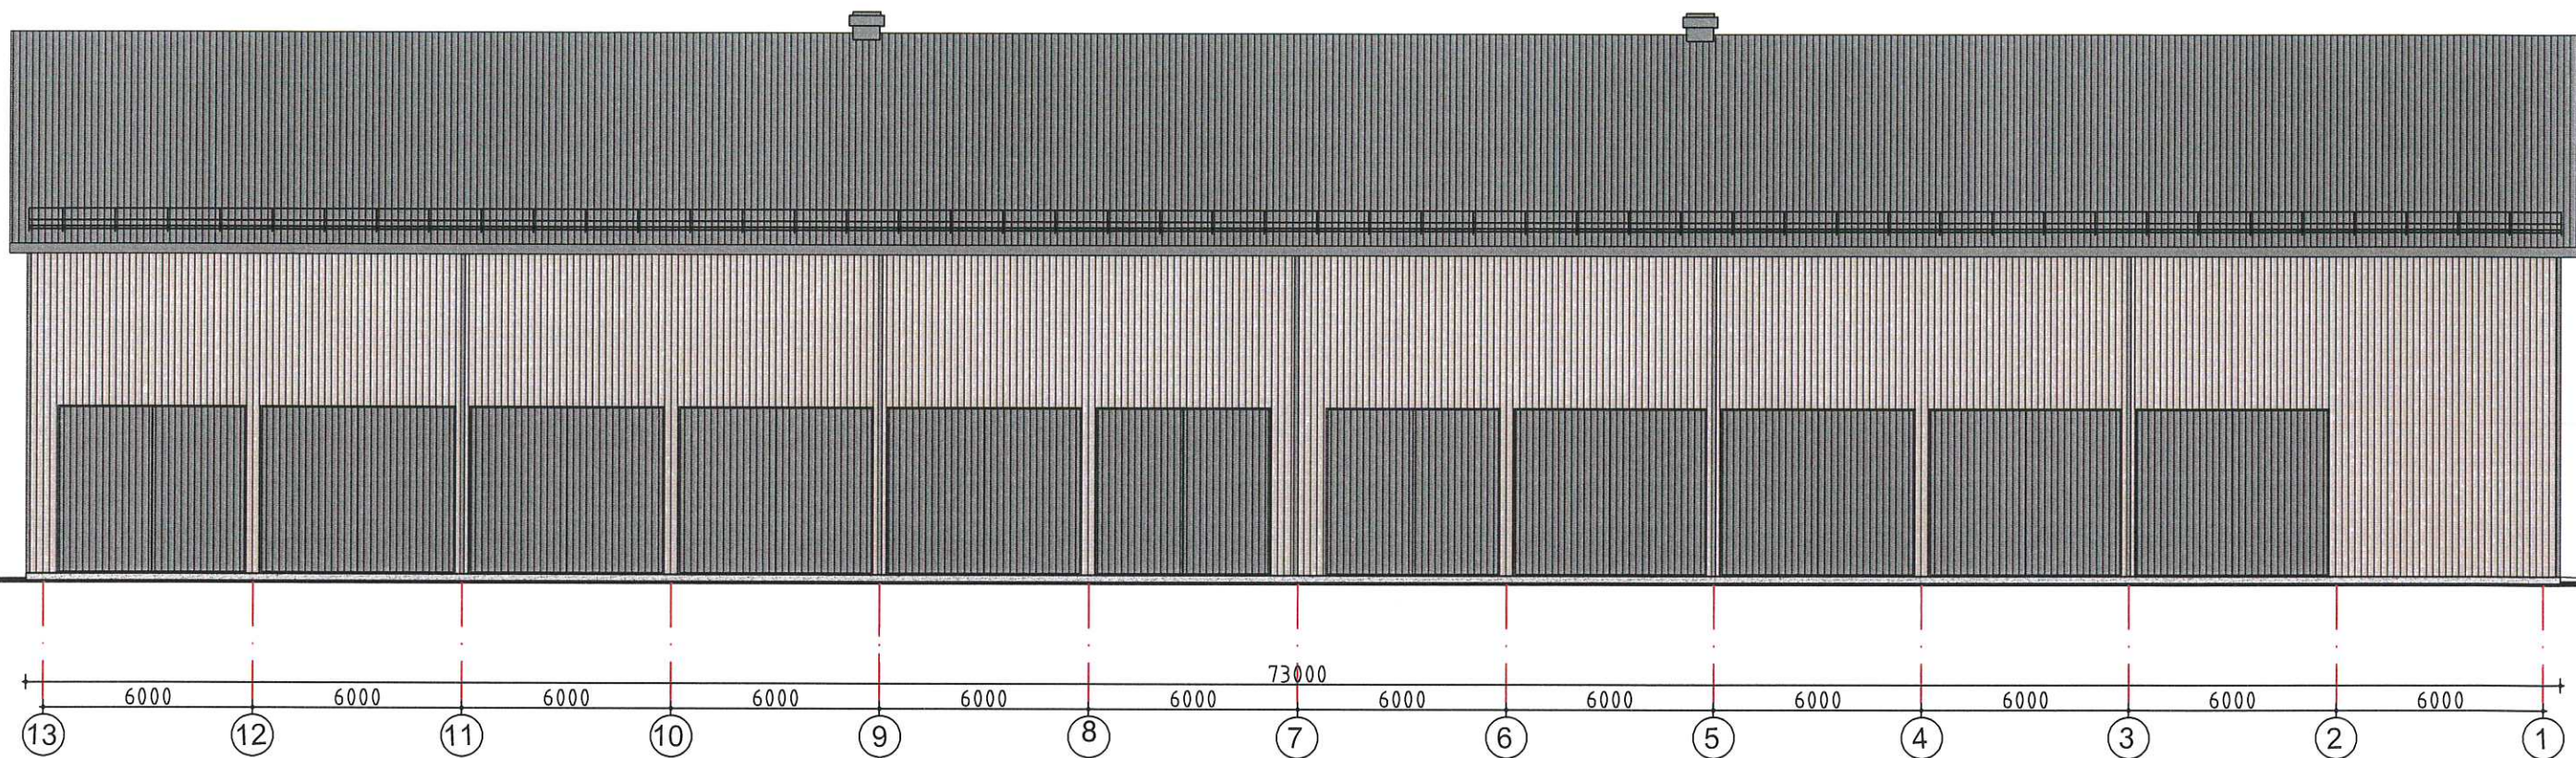






SUTARTINIAI PAŽYMĖJIMAI



-  PROFILIUOTA PLIENINĖ STOGO DANGA, TAMSIAI PILKA (Pagal gamintojo teikiamą asortimentą)
-  PROFILIUOTA PLIENINĖ FASADŲ DANGA, ŠVIESIAI PILKA (Pagal gamintojo teikiamą asortimentą)
-  COKOLINIS TINKAS, PILKA SPALVA, ARTIMA RAL7038
-  VARTAI, DURYS - PLIENINIAI, SPALVA PILKA. (Pagal gamintojo teikiamą asortimentą)

0	2024	PROJEKTINIAI PASIŪLYMAI		
Laida	Data	Kelitimų pavadinimas (priežastis)		
 NUOLATINIO LIETUVOS GYVENTOJO INDIVIDUALIOS VEIKLOS VYKDYMO PAŽYMA NR. 1224837 ŠVENČIONIŲ RAJ.SAV., ŠVENČIONIŲ SEN., PLATUMŲ K., GIRIOS G.8. El. p.: n.stankeviciene@gmail.com Mob. tel.:+37068646071		Projektas pavadinimas: SANDĖLIAVIMO PASKIRTIES PASTATO - SANDĖLIO, MODŽIŪNŲ G.4A, MODŽIŪNŲ K., CIRKLIŠKIO SEN., ŠVENČIONIŲ R.SAV. STATYBOS PROJEKTAS		
38014	PV	N.Stankeviciene	2024	Brėžinio pavadinimas: FASADAI 1-13, A-C M 1 :200
LT	Užsakovas:	P.P., A.P., D.P., R.P.	Projekto Nr.:	LAPAS LAPŲ NS - 24 - STP - 14/PP-B4



SUTARTINIAI PAŽYMĖJIMAI

-  PROFILIUOTA PLIENINĖ STOGO DANGA, TAMSIAI PILKA
(Pagal gamintojo teikiamą asortimentą)
-  PROFILIUOTA PLIENINĖ FASADŲ DANGA, ŠVIESIAI PILKA
(Pagal gamintojo teikiamą asortimentą)
-  COKOLINIS TINKAS, PILKA SPALVA, ARTIMA RAL7038
-  VARTAI, DURYS - PLIENINIAI, SPALVA PILKA.
(Pagal gamintojo teikiamą asortimentą)

0	2024	PROJEKTINIAI PASIŪLYMAI		Projekto pavadinimas:	
Laida	Data	Keitimų pavadinimas (priežastis)		SANDĖLIAVIMO PASKIRTIES PASTATO - SANDĖLIO, MODŽIŪNŲ G.4A, MODŽIŪNŲ K., CIRKLIŠKIO SEN., ŠVENČIONIŲ R.SAV. STATYBOS PROJEKTAS	
 NUOLATINIO LIETUVOS GYVENTOJO INDIVIDUALIOS VEIKLOS VYKDYMO PAŽYMA NR. 1224837 NIJOLĖ STANKEVIČIENĖ Švenčionių raj.sav., Švenčionėlių sen., Platumų k., Girios g.8. El. p.: n.stankeviciene@gmail.com Mob. tel.: +37068646071				Brėžinio pavadinimas:	
38014	PV	N.Stankevičienė		2024	FASADAI 13 - 1, C-A M 1 :200
LT	Užsakovas:	P.P., A.P., D.P., R.P.		Projekto Nr.:	NS - 24 - STP - 14/PP-B5
					LAPAS
					LAPŲ
					0