


SITUACIJOS SCHEMA

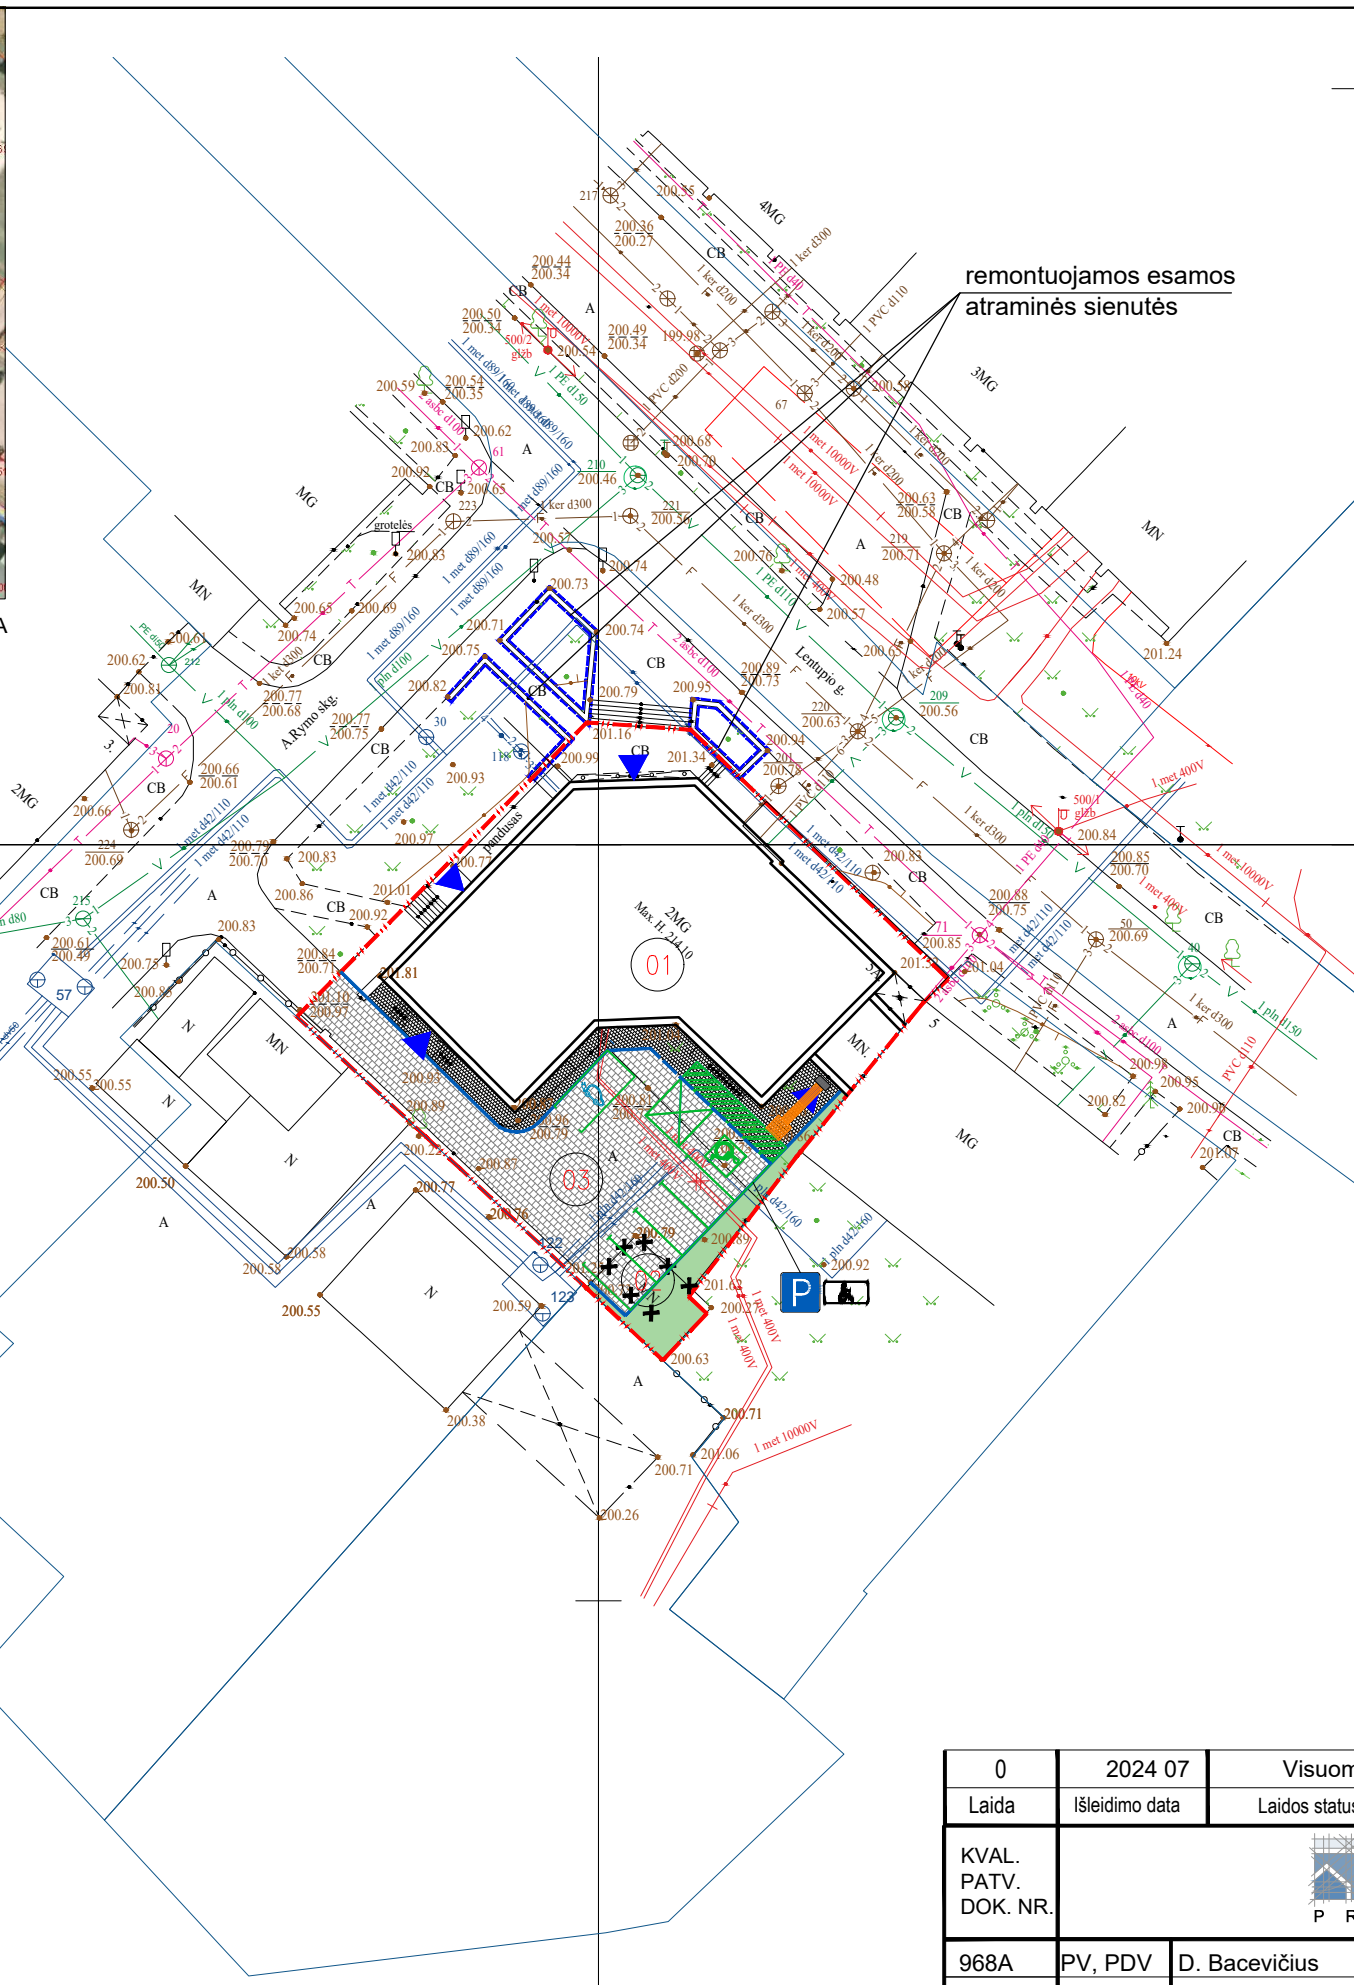

6112950  
637700


EKSPLIKACIJA

Nr.	PASTATO, ĮRENGINIO PAVADINIMAS
01	Projektuojamas administracinis pastatas (kapitalinis remontas)
02	Griaunamas esamas garažas 211p
03	Aikštelė (kitos paskirties inžinerinis statinys)

- SUTARTINIS ŽYMĖJIMAS**
- sklypo riba
  - žalieji plotai
  - betoninės trinkelės (transportui)
  - betoninės trinkelės (pėstiesiems)
  - kelio bortas
  - kelio bortas (igilintas)
  - įėjimai į pastatą
  - automobilių stovėjimo vietos 5 vt.
  - elektromobilių stovėjimo vietos 1 vt.
  - griaunami statiniai
  - betono trinkelės su juostelėmis (vedimas) 30cm pločio
  - betono trinkelės su iškilimais (įspėjimas) 60x60cm
  - neįgaliųjų stovėjimo vietos vertikalus ženklavimas (846)
  - kelio ženklas - Stovėjimo vieta (528)
  - remontuojamos esamos atraminės sienutės

Plano tipas	Topografinis planas - Pilnas turinys			
Objekto adresas:	Švenčionys, Lentupio g. 5A			
Aukščių sistema	Koordinacių sistema	Pagrindinis objektų tikslumas, cm		
LAS07	LKS-94	Horizontalus:	4	Vertikalus: 4
"Žemės Inžinerija" Ind. Veikla paž. Nr. 702094		Kv. paž. N.r. 1GKV-601		
		Parašas	Data	
Geodezininkas	Š.Š.	2024-02-02		
Mastelis	Lapo Nr.	Lapų sk.	Pridedamų lapų skaičius	
1:500	1	1		
Užsakovas				
A.V.				

0	2024 07	Visuomenės informavimui		
Laida	Išleidimo data	Laidos statusas, keitimo priežastis (jei taikoma)		
KVAL. PATV. DOK. NR.			Statinio projekto pavadinimas Administracinės paskirties pastato, keičiant dalies patalpų administracinę paskirtį į viešbučių paskirtį (svečių namus) Lentupio g. 5A Švenčionių m., Švenčionių r. sav., kapitalinio remonto projektas	
968A	PV, PDV	D. Bacevičius	2024 07	Statinio numeris ir pavadinimas. Dokumento pavadinimas 01 Administracinis pastatas Sklypo planas M 1:500
LT	Statytojas ir (arba) Užsakovas		Dokumento žymuo	Lapas
	UAB "Paversmis"		2401-01-PP-SP-01	Lapų
				1
				1

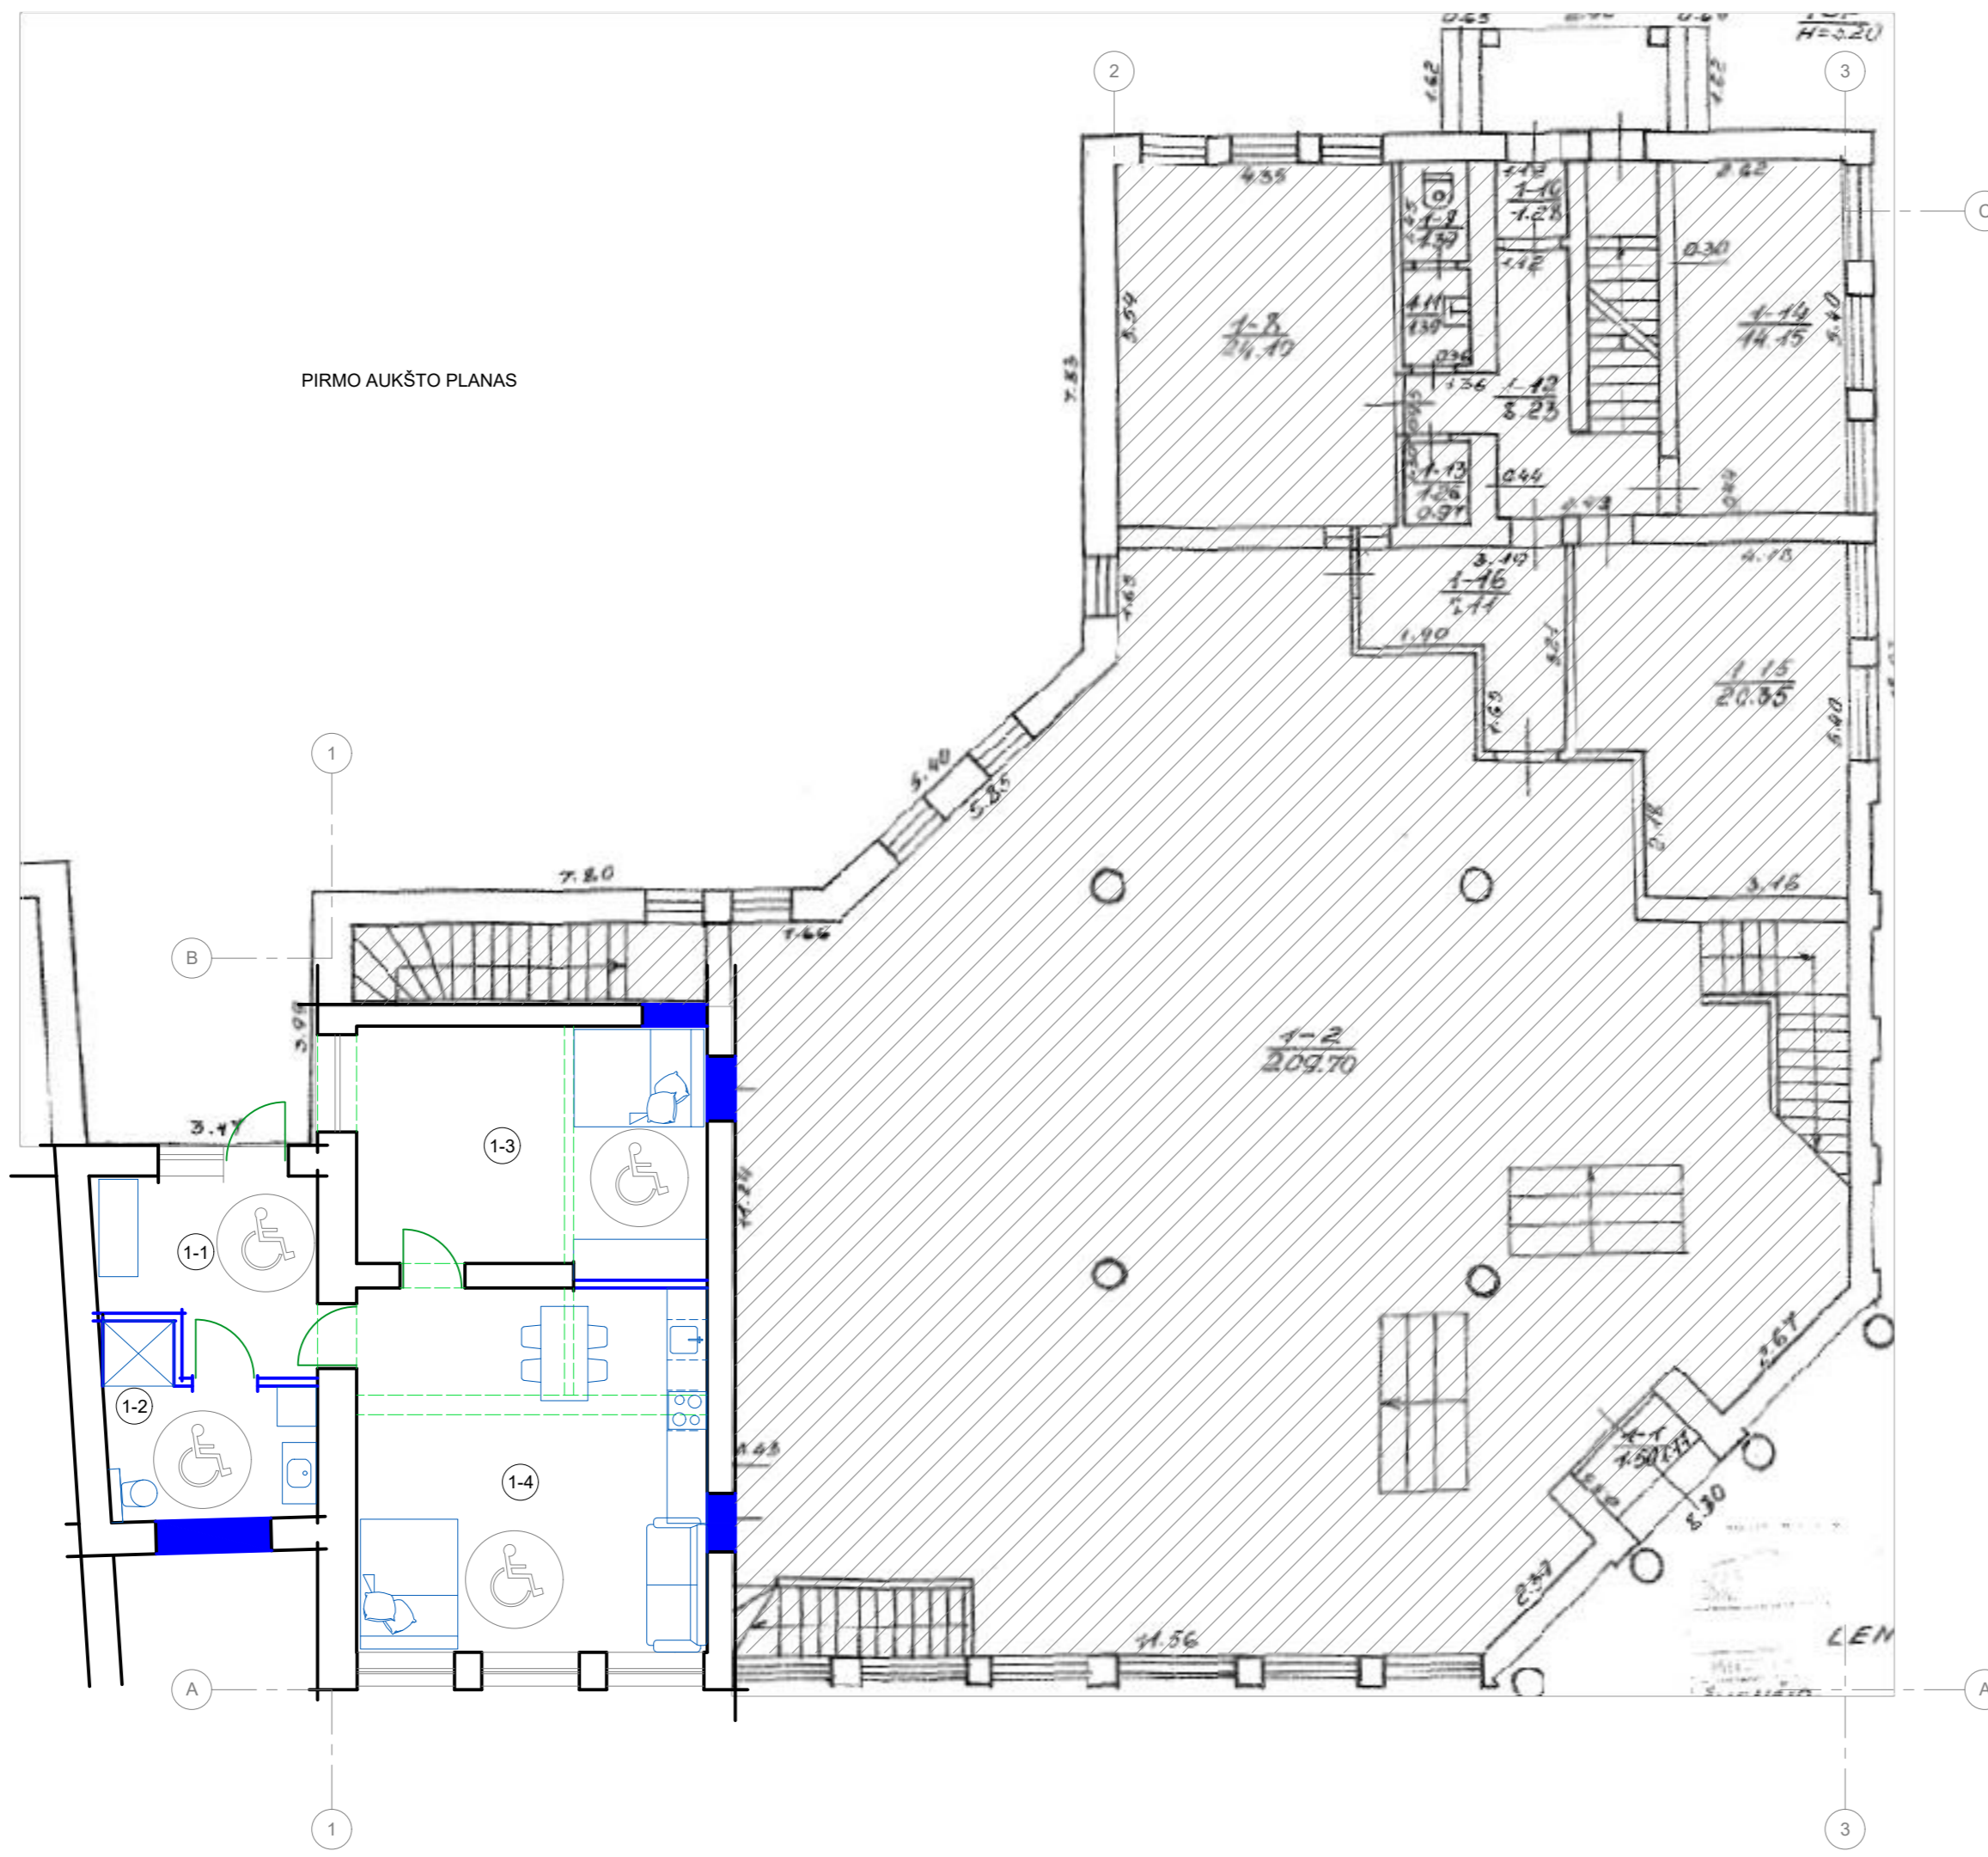


PIRMO AUKŠTO PLANAS

Patalpų eksplikacija				
Nr.	Patalpos pavadinimas	Plotas, m2		
1-1	Tamburas	9,37	1 numeris	67,64
1-2	Dušas, WC	7,76		
1-3	Kambarys	20,24		
1-4	Kambarys	30,27		
VISO		67,64		

- SUTARTINIAI ŽYMĖJIMAI
- esamos sienos ir pertvaros
  - projektuojamos sienos ir pertvaros
  - griauamos sienos ir pertvaros
  - esamos neperprojektuojamos patalpos

0	2024 08	Visuomenės informavimui		
Laida	Išleidimo data	Laidos statusas, keitimo priežastis (jei taikoma)		
KVAL. PATV. DOK. NR.			Statinio projekto pavadinimas Administracinės paskirties pastato, keičiant dalies patalpų administracinę paskirtį į viešbučių paskirtį (svečių namus) Lentupio g. 5A Švenčionių m., Švenčionių r. sav., kapitalinio remonto projektas	
968A	PV, PDV	D. Bacevičius	2024 08	Statinio numeris ir pavadinimas. Dokumento pavadinimas 01 Administracinis pastatas Pirmo aukšto planas, M 1:100
LT	Statytojas ir (arba) Užsakovas UAB "Paversmis"		Dokumento žymuo 2401-01-PP-SA-01	Lapas 1
				Lapų 1

ANTRO AUKŠTO PLANAS

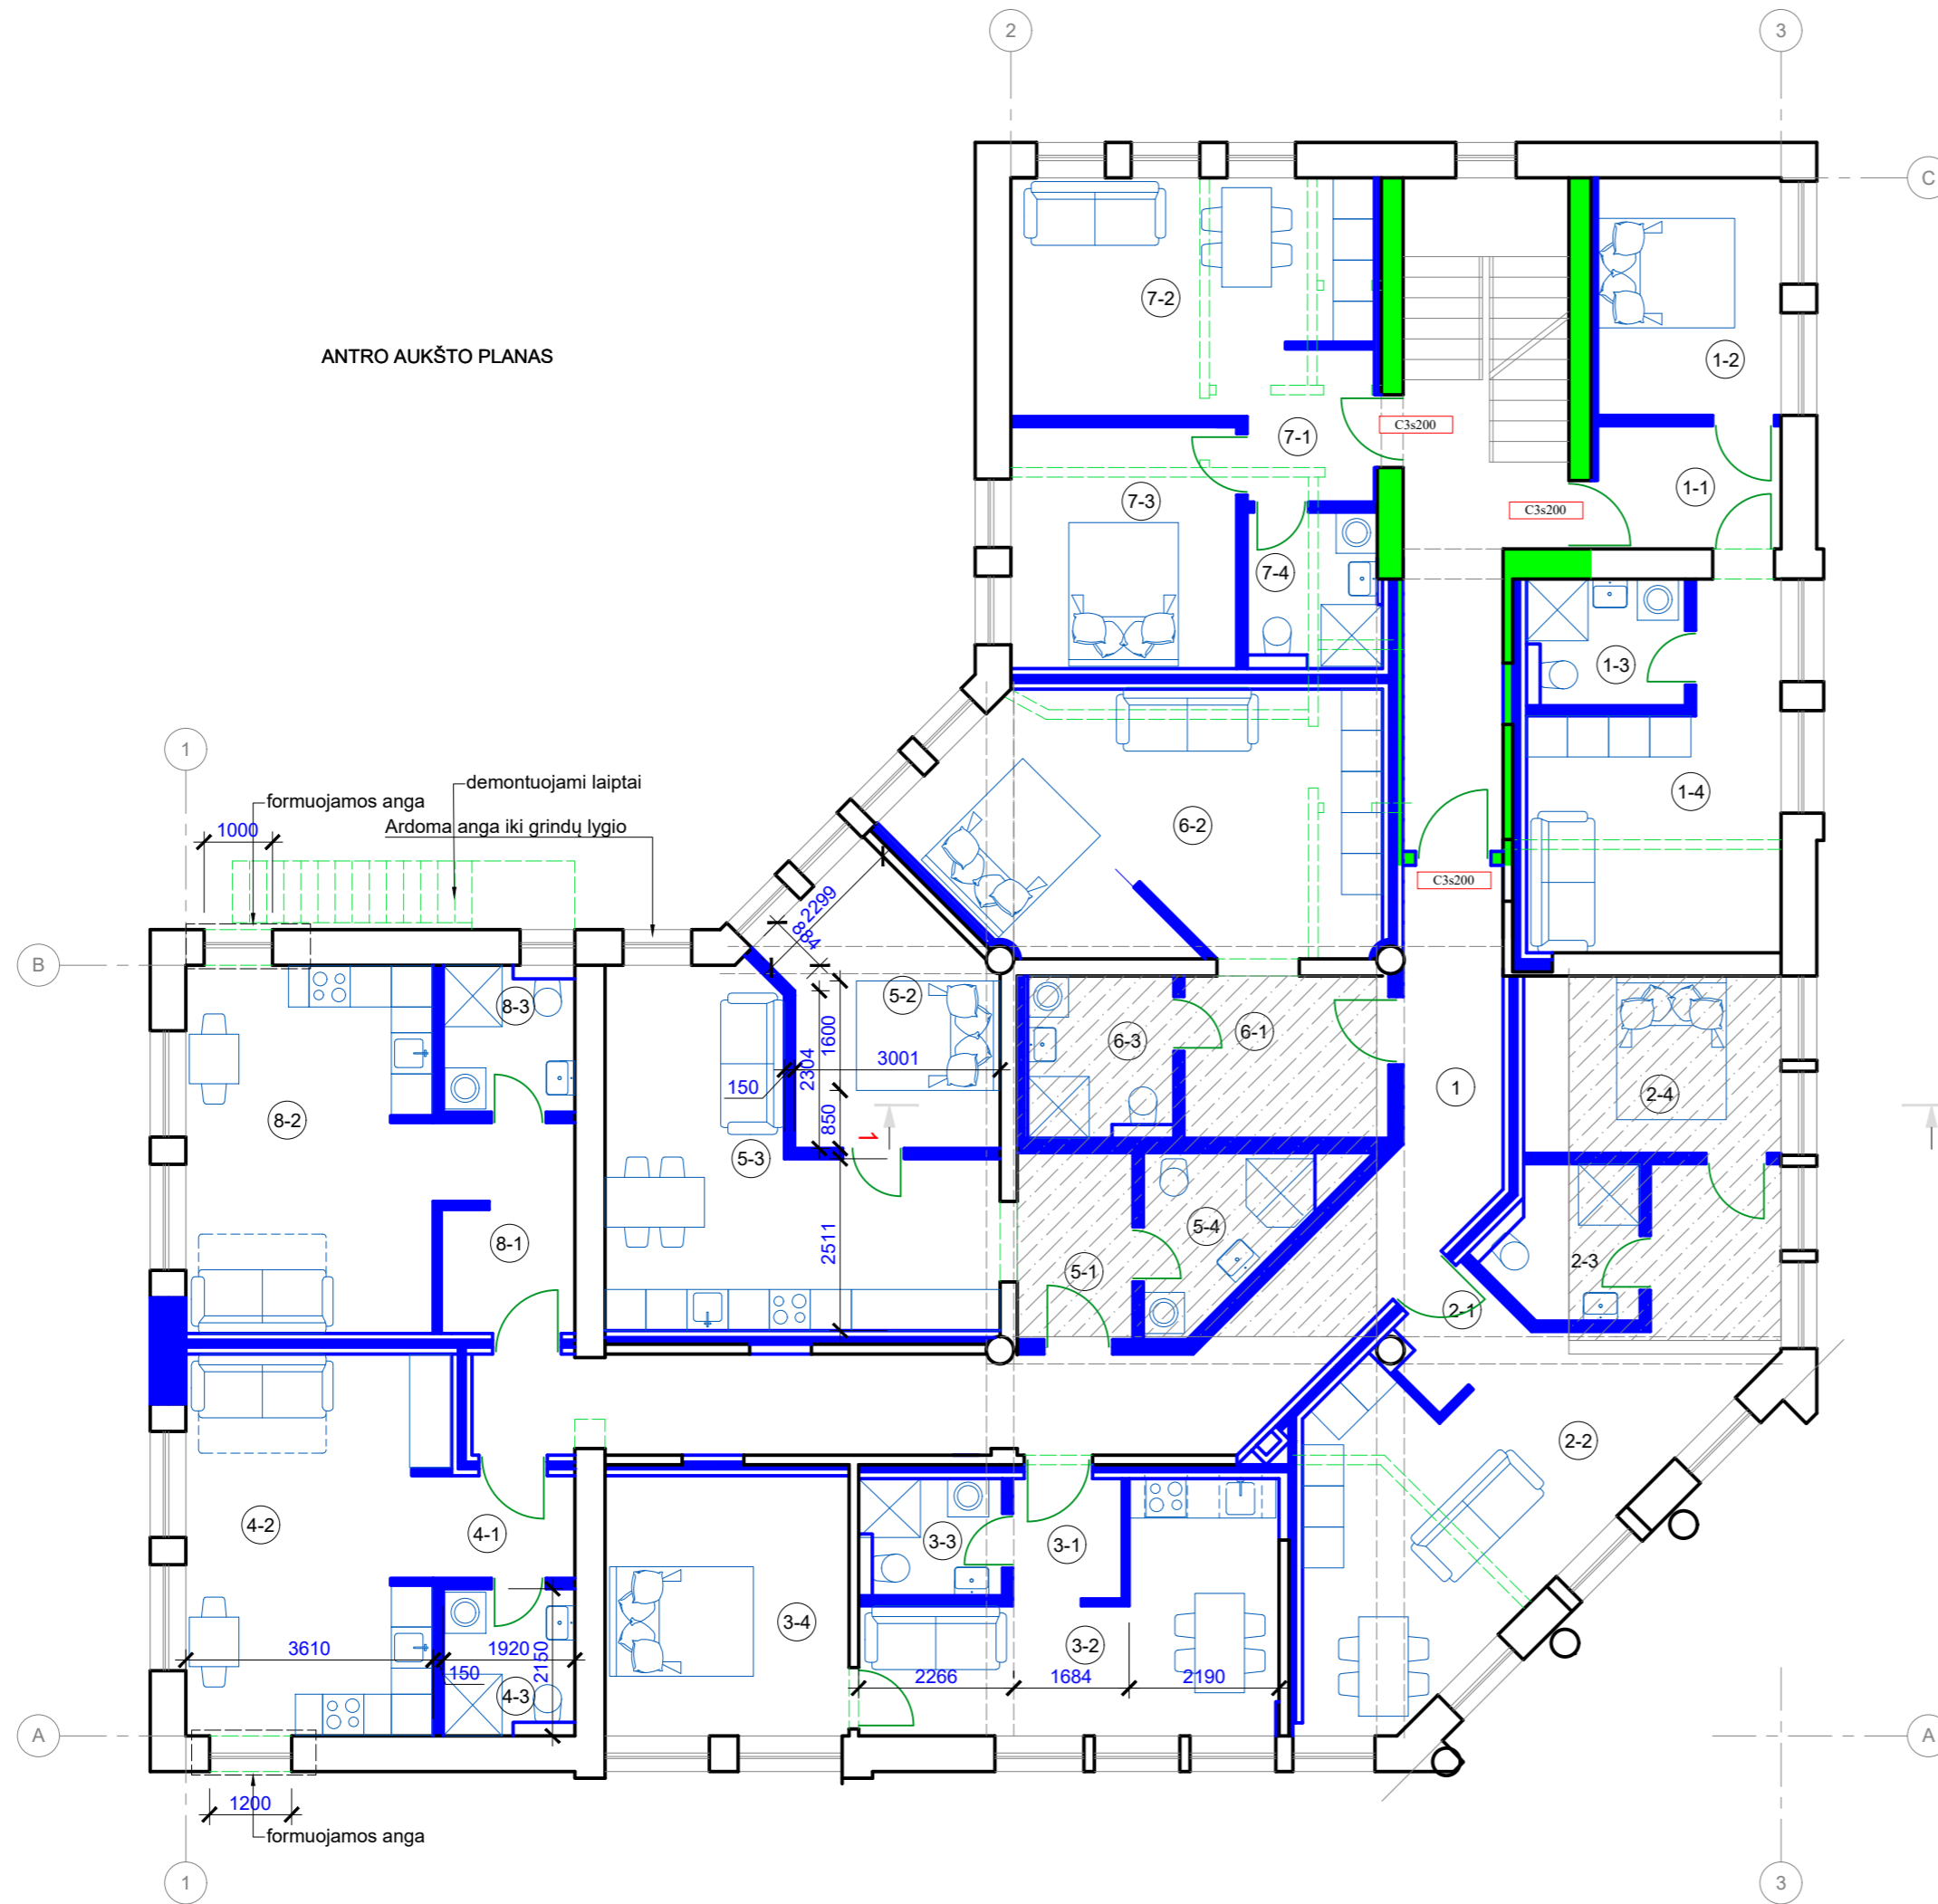

Patalpų eksplicija			
Nr.	Patalpos pavadinimas	Plotas, m <sup>2</sup>	Svečių namai
1	Koridorius	29.72	
1-1	Priekambaris	4.80	1 numeris
1-2	Kambarys	9.30	
1-3	Dušas, WC	4.30	
1-4	Kambarys	15.40	
2-1	Priekambaris	2.27	2 numeris
2-2	Kambarys	27.70	
2-3	Dušas, WC	4.55	
2-4	Kambarys	9.73	
3-1	Priekambaris	2.81	3 numeris
3-2	Kambarys	15.74	
3-3	Dušas, WC	3.60	
3-4	Kambarys	13.54	
4-1	Priekambaris	3.10	4 numeris
4-2	Kambarys	20.60	
4-3	Dušas, WC	4.13	
5-1	Priekambaris	4.31	
5-2	Kambarys	11.55	5 numeris
5-3	Kambarys	21.82	
5-4	Dušas, WC	4.60	
6-1	Priekambaris	6.87	
6-2	Kambarys	25.60	6 numeris
6-3	Dušas, WC	5.05	
7-1	Priekambaris	4.15	
7-2	Kambarys	16.48	
7-3	Kambarys	11.55	7 numeris
7-4	Dušas, WC	4.26	
8-1	Priekambaris	6.06	
8-2	Kambarys	19.40	
8-3	Dušas, WC	4.13	8 numeris
VISO		317.12	287.40


SUTARTINIAI ŽYMĖJIMAI

- esamos sienos ir pertvaros
- projektuojamos sienos ir pertvaros
- griaunamos sienos, pertvaros ir kt. elementai
- projektuojama perdanga
- laiptinės vidinė siena REI120
- g/k pertvaros
- keramzitebetonio blokelių pertvara su garso izoliacija
- g/k pertvara (akustinė)

PASTABA: matmenis tikslinti natūroje

0	2024 08	Visuomenės informavimui	
Laida	Išleidimo data	Laidos statusas, keitimo priežastis (jei taikoma)	
KVAL. PATV. DOK. NR.			Statinio projekto pavadinimas Administracinės paskirties pastato, keičiant dalies patalpų administracinę paskirtį į viešbučių paskirtį (svečių namus) Lentupio g. 5A Švenčionių m., Švenčionių r. sav., kapitalinio remonto projektas
968A	PV, PDV	D. Bacevičius	2024 08
Statinio numeris ir pavadinimas. Dokumento pavadinimas			Laida
01 Administracinis pastatas			0
Antro aukšto planas, M 1:100			
LT	Statytojas ir (arba) Užsakovas		Dokumento žymuo
	UAB "Paversmis"		2401-01-PP-SA-02
		Lapas	Lapų
		1	1

PJŪVIS 1-1

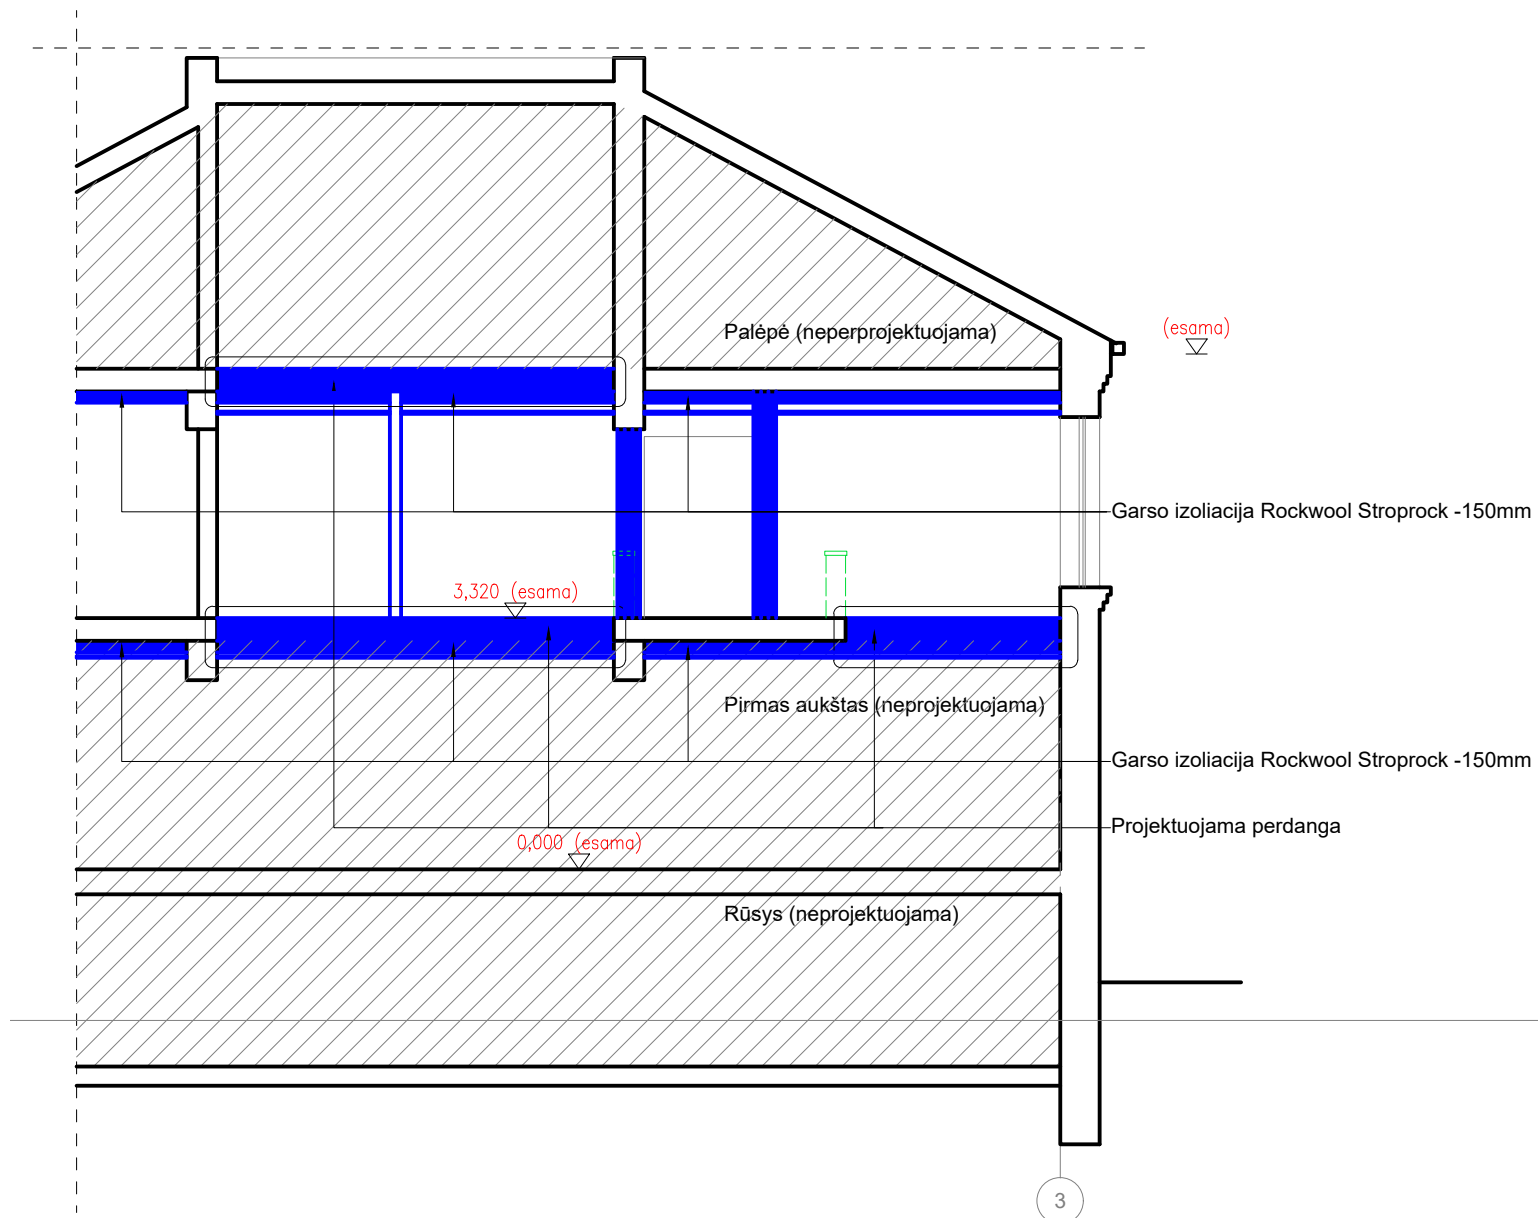


SUTARTINIAI ŽYMĖJIMAI

- esamos sienos ir pertvaros
- projektuojamos sienos ir pertvaros
- griauamos sienos ir pertvaros
- esamos neperprojektuojamos patalpos


0	2024 08	Visuomenės informavimui		
Laida	Išleidimo data	Laidos statusas, keitimo priežastis (jei taikoma)		
KVAL. PATV. DOK. NR.			Statinio projekto pavadinimas Administracinės paskirties pastato, keičiant dalies patalpų administracinę paskirtį į viešbučių paskirtį (svečių namus) Lentupio g. 5A Švenčionių m., Švenčionių r. sav., kapitalinio remonto projektas	
968A	PV, PDV	D. Bacevičius	2024 08	Statinio numeris ir pavadinimas. Dokumento pavadinimas 01 Administracinis pastatas Pjūvis 1-1, M 1:100
				Laida 0
LT	Statytojas ir (arba) Užsakovas UAB "Paversmis"		Dokumento žymuo 2401-01-PP-SA-03	Lapas 1
				Lapų 1



0	2024 08	Visuomenės informavimui		
Laida	Išleidimo data	Laidos statusas, keitimo priežastis (jei taikoma)		
KVAL. PATV. DOK. NR.			Statinio projekto pavadinimas Administracinės paskirties pastato, keičiant dalies patalpų administracinę paskirtį į viešbučių paskirtį (svečių namus) Lentupio g. 5A Švenčionių m., Švenčionių r. sav., kapitalinio remonto projektas	
968A	PV, PDV	D. Bacevičius	2024 08	Statinio numeris ir pavadinimas. Dokumento pavadinimas 01 Administracinis pastatas Fasadas 1-3, M 1:100
				Laida 0
LT	Statytojas ir (arba) Užsakovas UAB "Paversmis"		Dokumento žymuo 2401-01-PP-SA-04	Lapas 1
				Lapų 1



PASTABA: matmenis tikslinti natūroje

0	2024 08	Visuomenės informavimui		
Laida	Išleidimo data	Laidos statusas, keitimo priežastis (jei taikoma)		
KVAL. PATV. DOK. NR.			Statinio projekto pavadinimas Administracinės paskirties pastato, keičiant dalies patalpų administracinę paskirtį į viešbučių paskirtį (svečių namus) Lentupio g. 5A Švenčionių m., Švenčionių r. sav., kapitalinio remonto projektas	
968A	PV, PDV	D. Bacevičius	2024 08	Statinio numeris ir pavadinimas. Dokumento pavadinimas 01 Administracinis pastatas Fasadas 1-3, M 1:100
				Laida 0
LT	Statytojas ir (arba) Užsakovas UAB "Paversmis"		Dokumento žymuo 2401-01-PP-SA-05	Lapas 1
				Lapų 1