

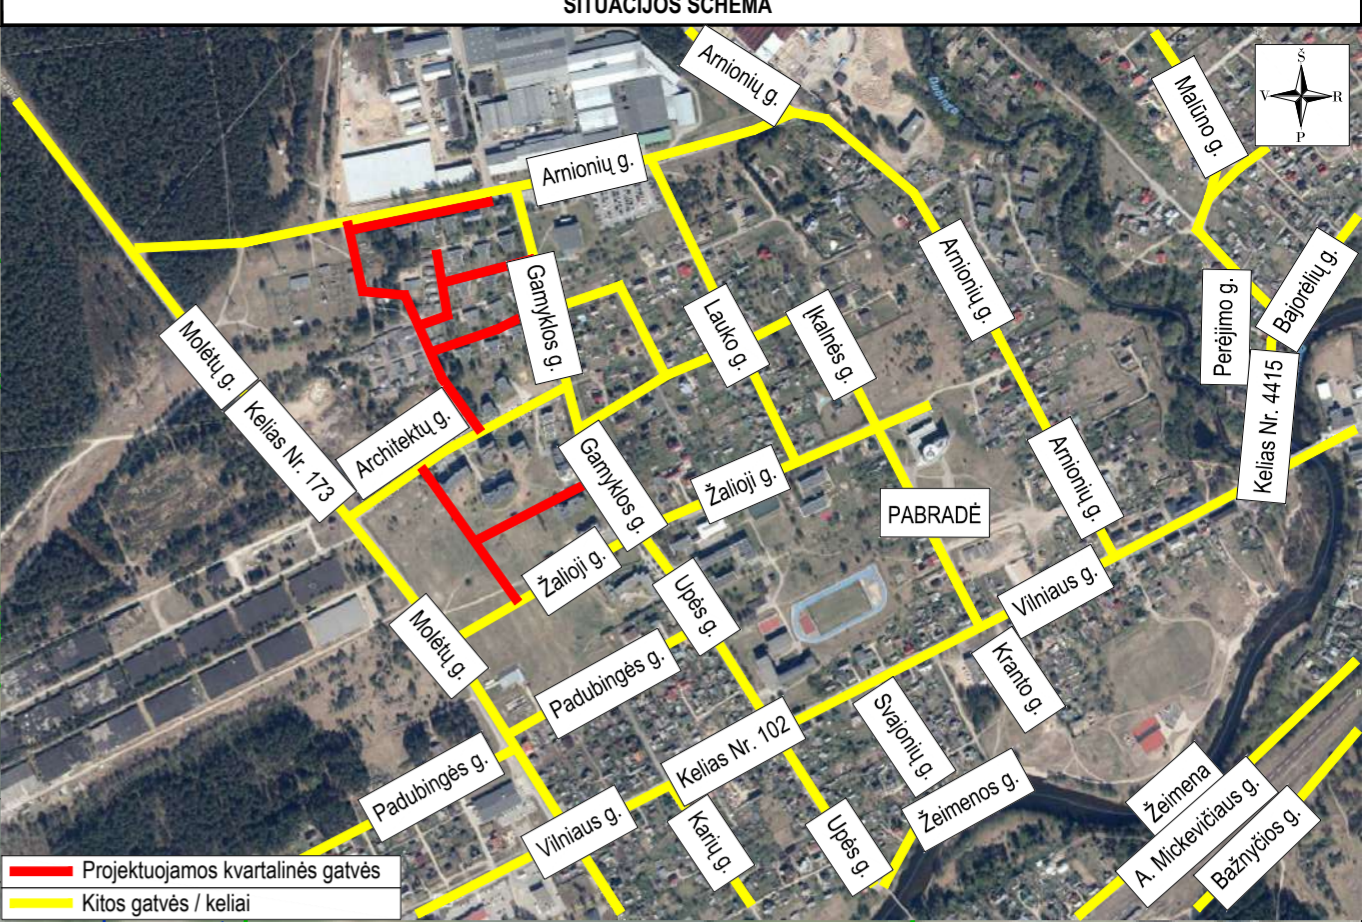


SITUACIJOS SCHEMA

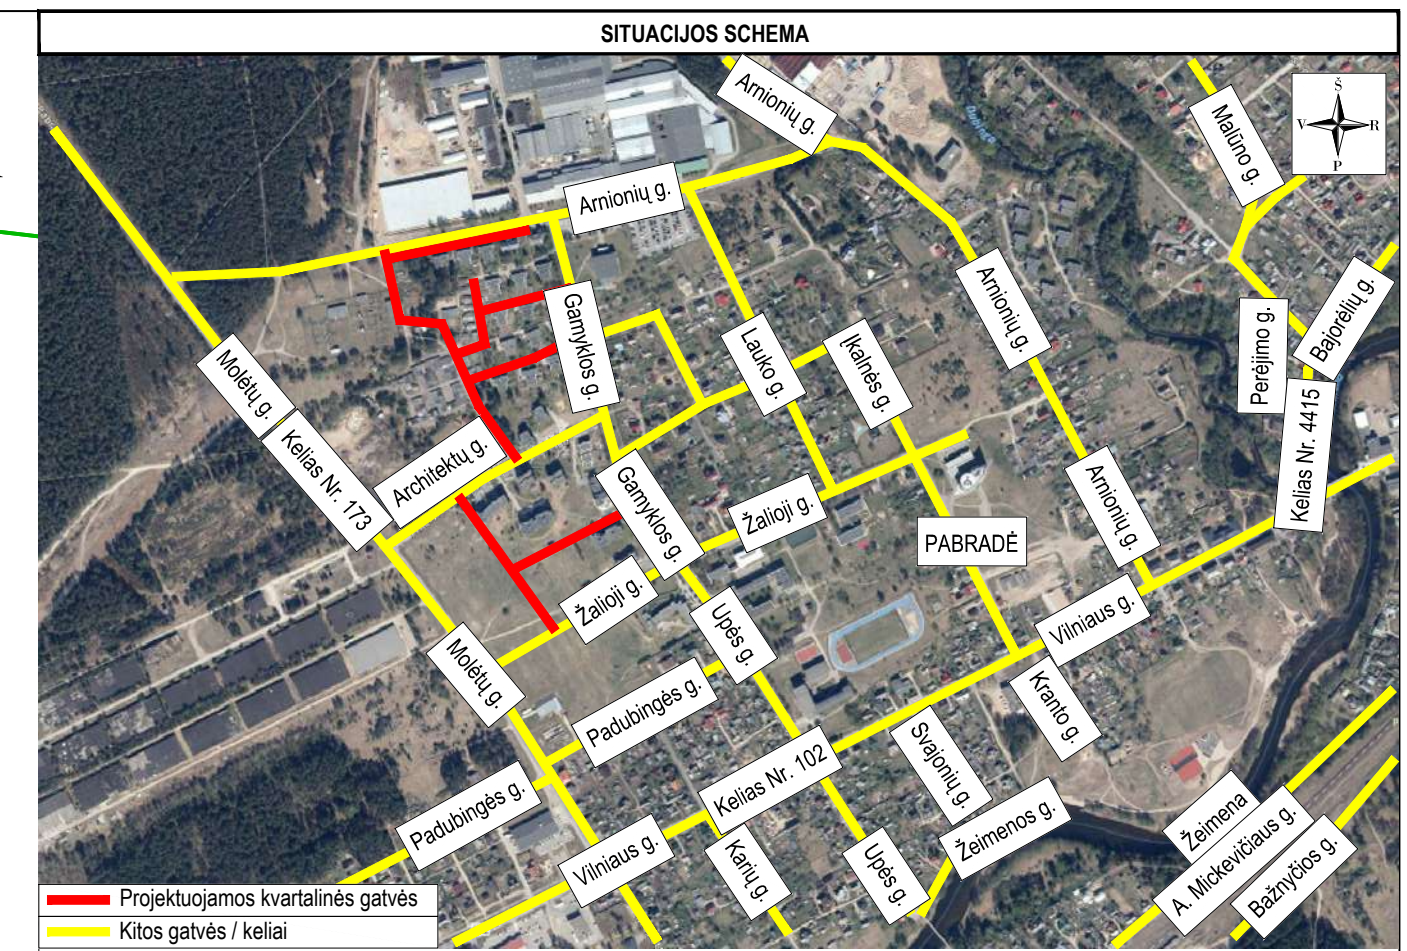

SUTARTINIAI ŽYMĖJIMAI	
	INŽINERINIO STATINIO RIBA
	REGISTRUOTŲ ŽEMĖS SKLYPŲ RIBOS
	PLANUOJAMŲ ŽEMĖS SKLYPŲ RIBOS
	PROJEKTUOJAMA DVIPUSIO EISMO GATVĖ
	PROJEKTUOJAMA VIENPUSIO EISMO GATVĖ
	PROJEKTUOJAMAS PEŠČIŲ TAKAS SU AUTOMOBILIŲ PARKAVIMO VIETOMIS
	PROJEKTUOJAMI KITI INŽINERINIAI STATINIAI: aikštelė
	PROJEKTUOJAMI KITI INŽINERINIAI STATINIAI: takas
	NUMATOMA VIENPUSIOS EISMO KRYPTIS



0	2024-11	Projektiniai pasiūlymai. Visuomenės informavimui apie numatomą statinių projektavimą
Laida	Išleidimo data	Laidos statusas, keitimo priežastis (jei taikoma)
Kval. patv. dok. Nr.	III URBANLINE Liepkalnio g. 85, LT-02120 Vilnius. Tel. Nr.: 8 699 19380; Įmonės kodas: 300149157	
25326	SPV	V. Aleksandrovas
	PI	V. Puzonas
Statinio numeris ir pavadinimas Statinio numeris ir pavadinimas, dokumento pavadinimas		
SITUACIJOS SCHEMA M 1:1000		
LT	Statytojas ir (arba) Užsakovas	Dokumento žymuo
	ŠVENČIONIŲ RAJONO SAVIVALDYBĖ / ŠVENČIONIŲ RAJONO SAVIVALDYBĖS ADMINISTRACIJA	UL-23-0113/22-0067-XX-TP-PP-B-01
		Lapų
		1 1

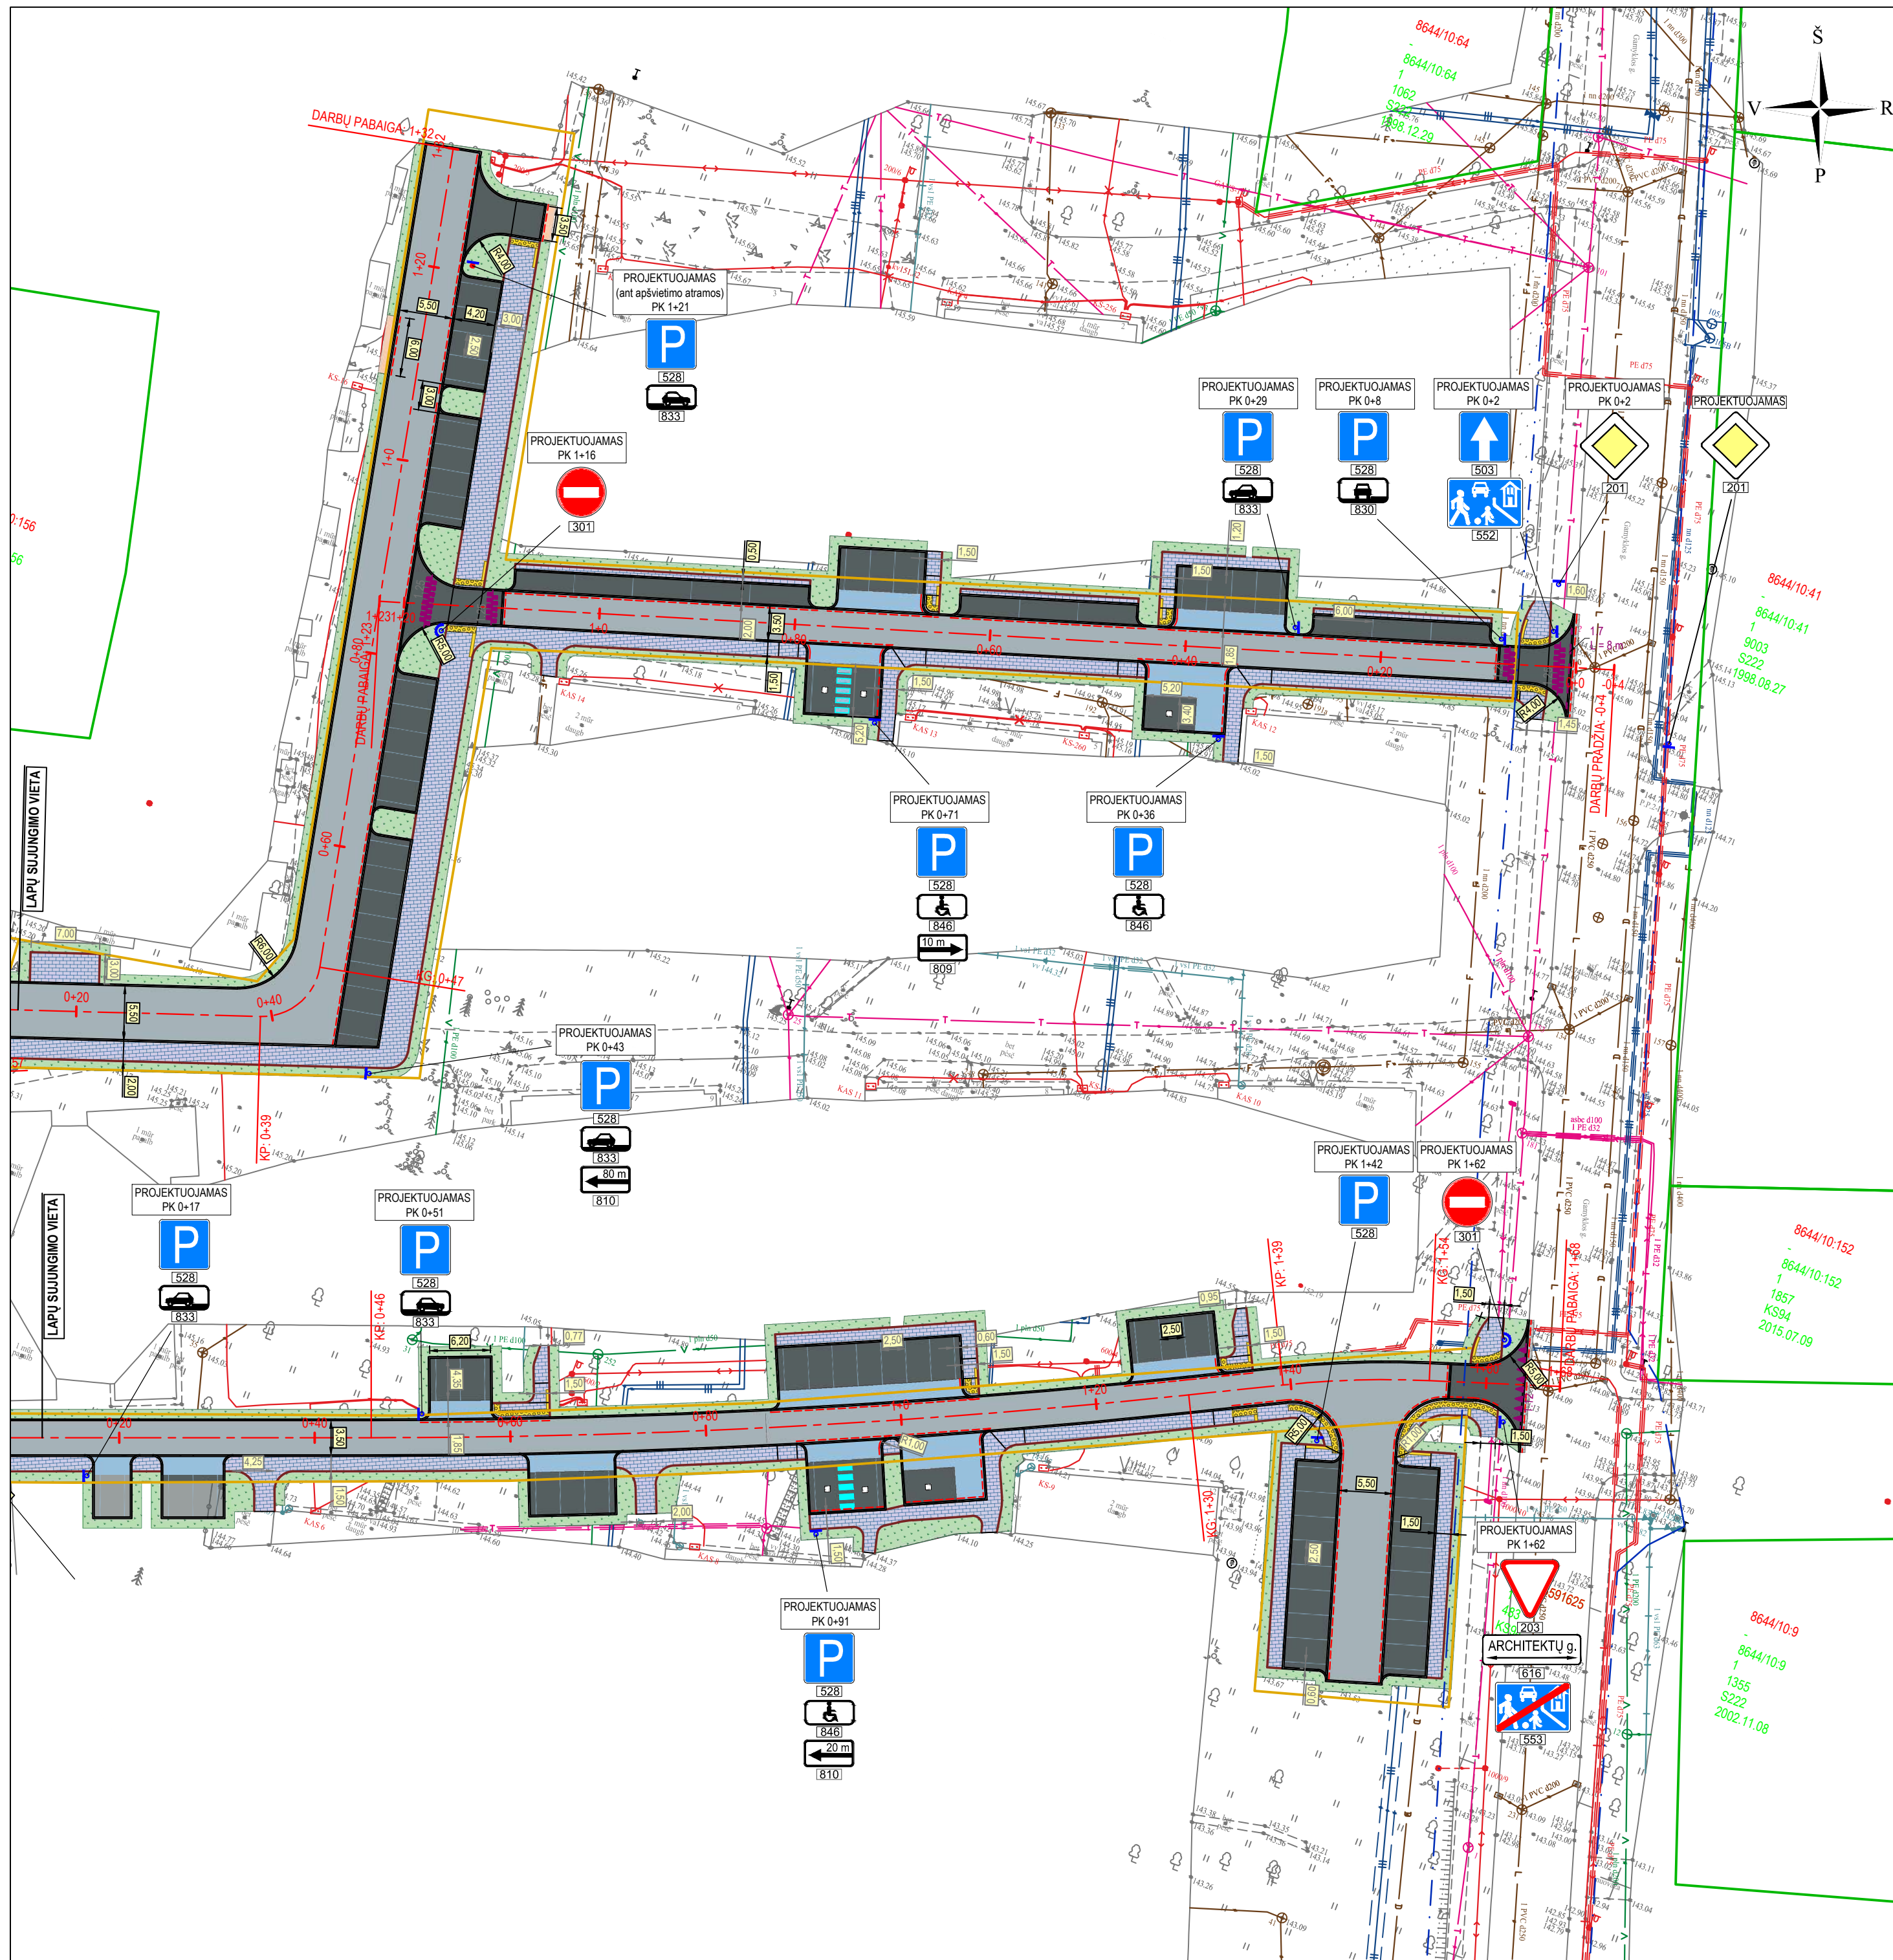

SUTARTINIAI ŽYMĖJIMAI


	PROJEKTUOJAMA ASFALTO DANGOS KONSTRUKCIJA
	PROJEKTUOJAMA ASFALTO DANGOS KONSTRUKCIJA (priestatlavimas prie gatvės bordiūrų)
	PROJEKTUOJAMA JUODOS SPALVOS BETONINIŲ TRINKELIŲ DANGOS KONSTRUKCIJA (važ. dalis)
	PROJEKTUOJAMA PILKOS SPALVOS BETONINIŲ TRINKELIŲ DANGOS KONSTRUKCIJA (takai, šaligat.)
	PROJEKTUOJAMA PILKOS SPALVOS BETONINIŲ TRINKELIŲ DANGOS KONSTRUKCIJA (važ. dalis)
	PROJEKTUOJAMI NEREGIŲ IR SILPNAREGIŲ ĮSPĖJAMIEJI IR VEDIMO PAVIRŠIAI IŠ BETONINIŲ TRINKELIŲ
	SĖJAMA VEJA
	PROJEKTUOJAMA GATVĖS AŠINĖ LINIJA
	REGISTRUOTŲ ŽEMĖS SKLYPŲ RIBOS
	PLANUOJAMŲ REGISTRUOTI ŽEMĖS SKLYPŲ RIBOS
	PROJEKTUOJAMI BETONINIAI BORDIŪRAI (100.15.30)
	PROJEKTUOJAMI BETONINIAI BORDIŪRAI (100.15.30) VAŽIUOJAMOSIOS DALIES AUKŠTŲJE
	PROJEKTUOJAMI BETONINIAI BORDIŪRAI (100.08.20)
	PROJEKTUOJAMAS KELIO ŽENKLAS IR ATRAMA
	PROJEKTUOJAMAS KELIO ŽENKLAS ANT APSVIETIMO ATRAMOS
	PROJEKTUOJAMAS SFERINIS KELIO ŽENKLAS IR ATRAMA
	PROJEKTUOJAMAS BALTO SPALVOS HORIZONTALUSIS ŽENKLINIMAS IŠ DAŽŲ
	PROJEKTUOJAMAS HORIZONTALUSIS ŽENKLINIMAS IŠ PILKOS SPALVOS BETONINIŲ TRINKELIŲ (200x100x80 cm)

Statinio numeris ir pavadinimas, dokumento pavadinimas		Laida
DANGŲ IR EISMO ORGANIZAVIMO PLANAS		0
M 1:500		
Dokumento žymuo		Lapas Lapų
UL-23-0113/22-0067-XX-TP-PP.B-02		4 5

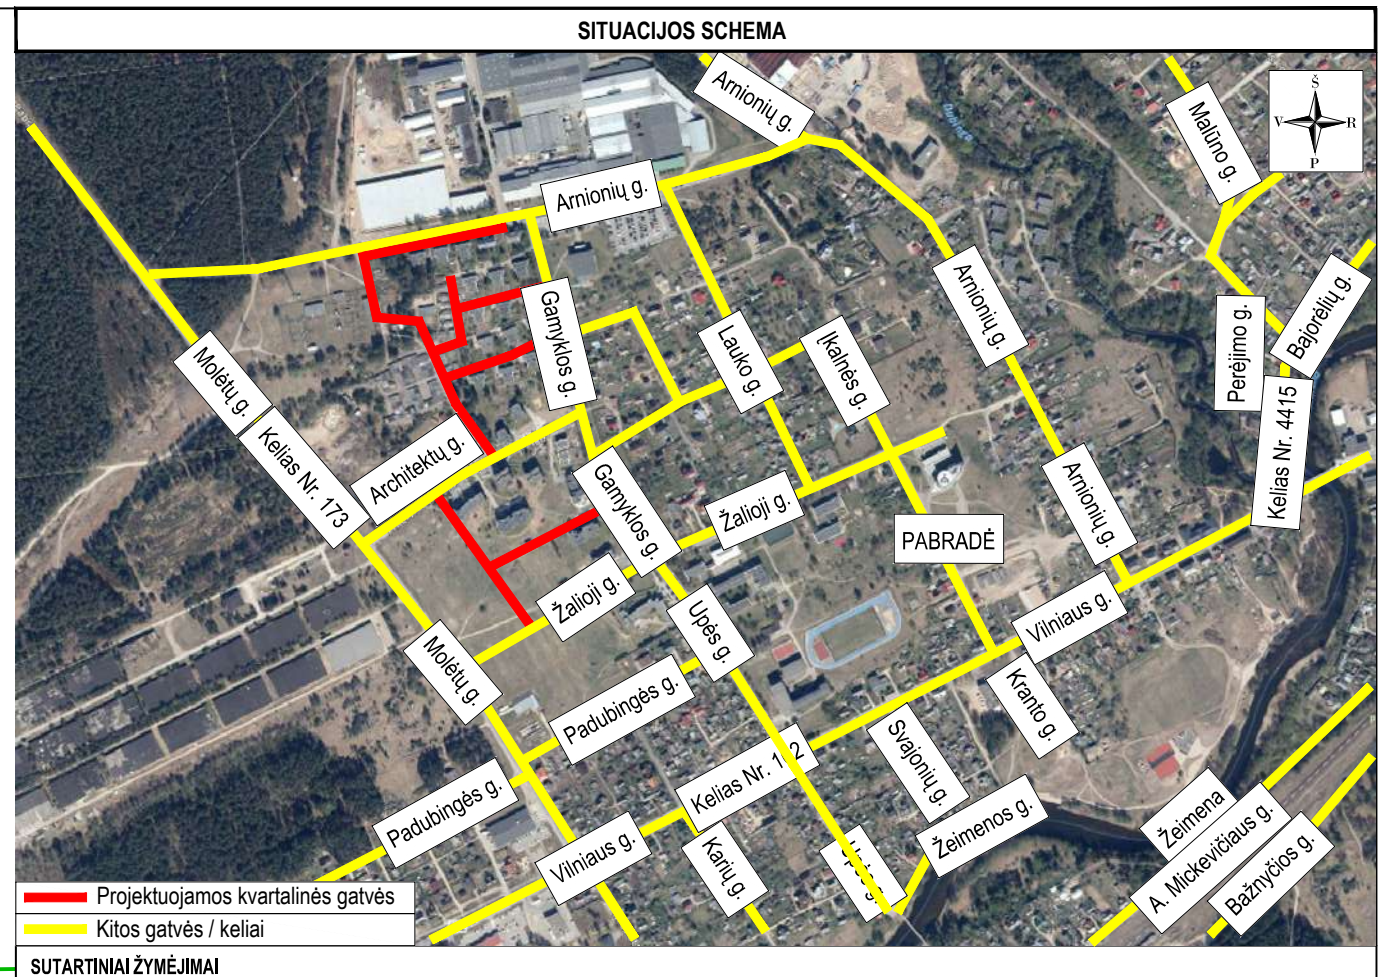
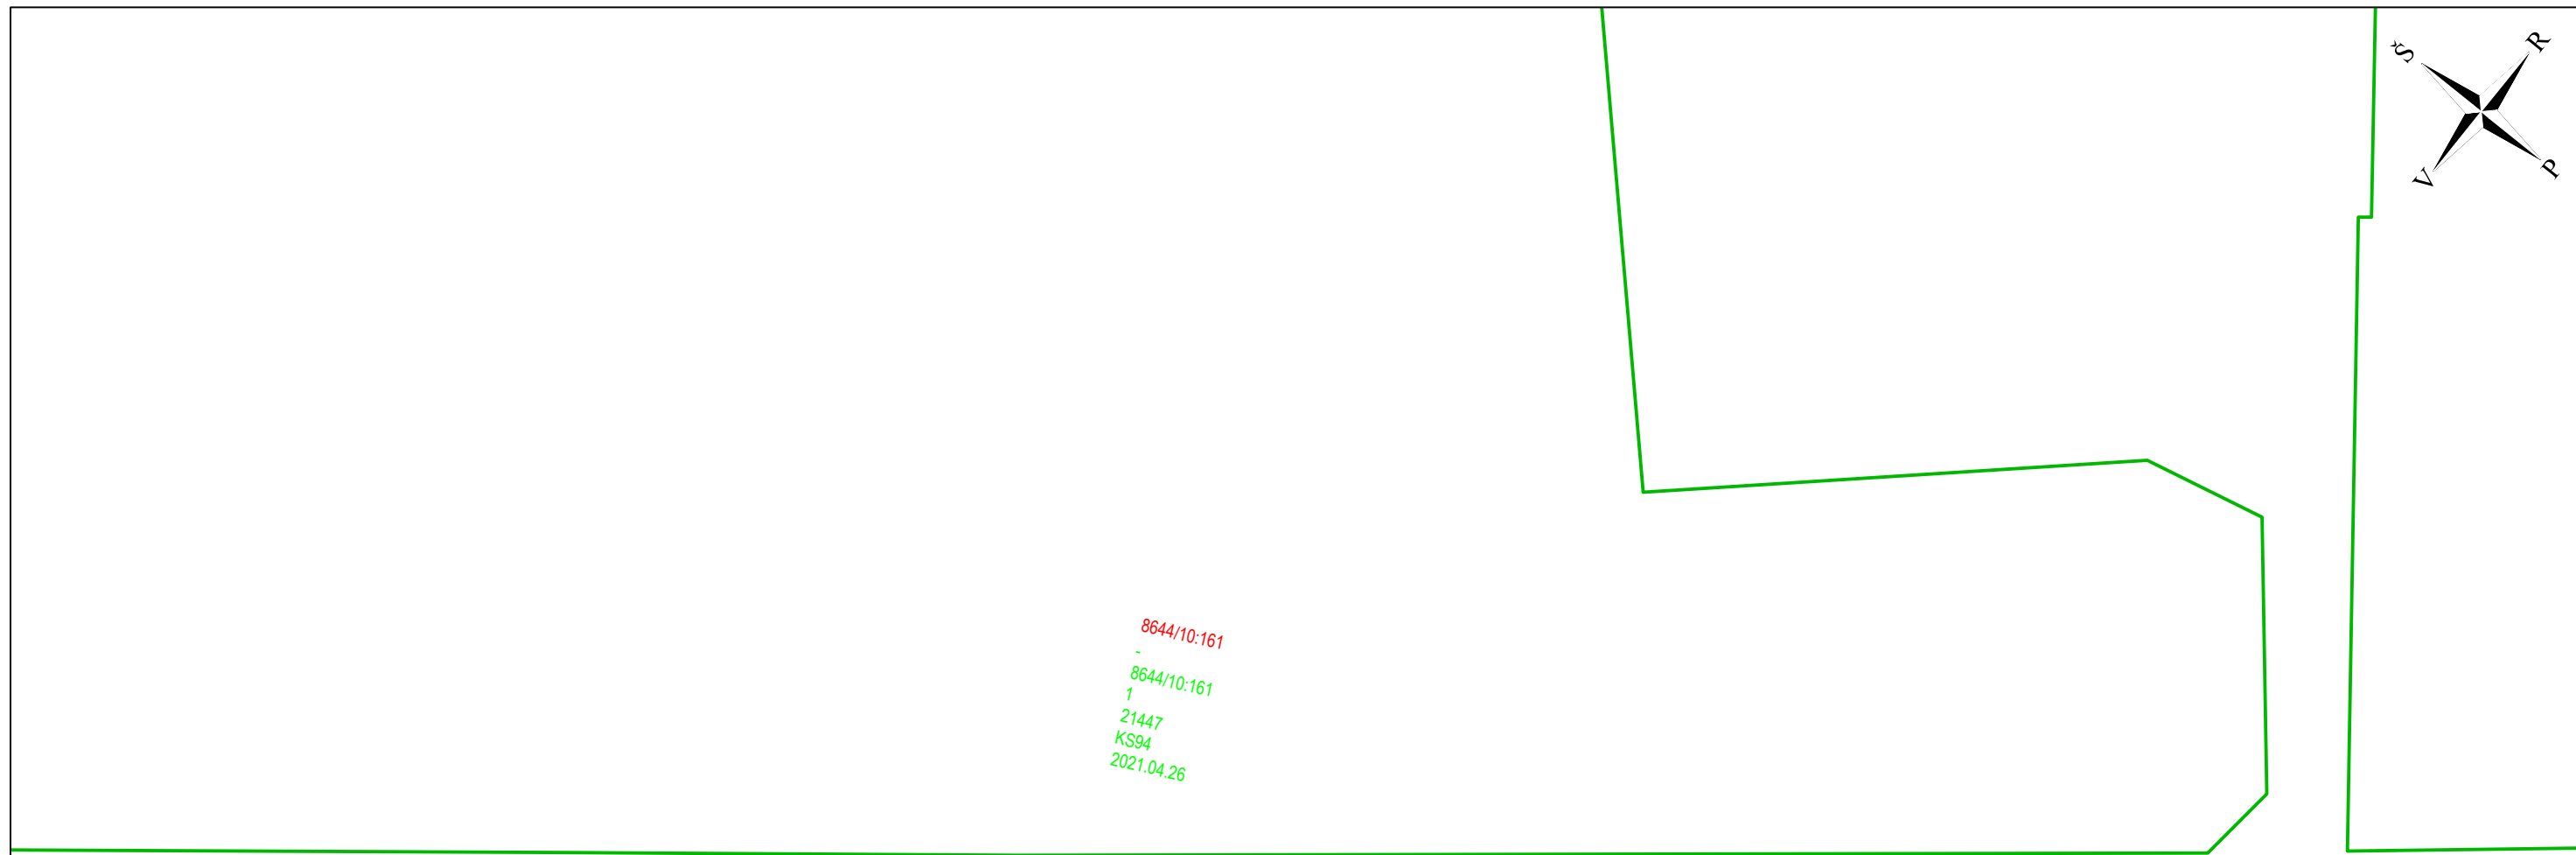


SUTARTINIAI ŽYMĖJIMAI

	PROJEKTUOJAMAS KVARTALINĖS GATVĖS
	KITOS GATVĖS / KELIAI
	PROJEKTUOJAMA ASFALTO DANGOS KONSTRUKCIJA
	PROJEKTUOJAMA ASFALTO DANGOS KONSTRUKCIJA (priasfaltavimas prie gatvės bordiūro)
	PROJEKTUOJAMA JUODOS SPALVOS BETONINIŲ TRINKELIŲ DANGOS KONSTRUKCIJA (važ. dalis)
	PROJEKTUOJAMA PILKOS SPALVOS BETONINIŲ TRINKELIŲ DANGOS KONSTRUKCIJA (takai, šaligat.)
	PROJEKTUOJAMA PILKOS SPALVOS BETONINIŲ TRINKELIŲ DANGOS KONSTRUKCIJA (važ. dalis)
	PROJEKTUOJAMI NEREGIŲ IR SILPNAREGIŲ (SPEJAMIEJI IR VEDIMO PAVIRŠIAI) IŠ BETONINIŲ TRINKELIŲ
	SĖJAMA VEJA
	PROJEKTUOJAMA GATVĖS AŠINĖ LINIJA
	REGISTRUOTŲ ŽEMĖS SKLYPŲ RIBOS
	PLANUOJAMŲ REGISTRUOTI ŽEMĖS SKLYPŲ RIBOS
	PROJEKTUOJAMI BETONINIAI BORDIŪRAI (100.15.30)
	PROJEKTUOJAMI BETONINIAI BORDIŪRAI (100.15.30) VAŽIUOJAMOSIOS DALIES AUKŠTYJE
	PROJEKTUOJAMI BETONINIAI BORDIŪRAI (100.08.20)
	PROJEKTUOJAMAS KELIO ŽENKLAS IR ATRAMA
	PROJEKTUOJAMAS BALTO SPALVOS HORIZONTALUSIS ŽENKLINIMAS IŠ DAŽŲ
	PROJEKTUOJAMAS HORIZONTALUSIS ŽENKLINIMAS IŠ PILKOS SPALVOS BETONINIŲ TRINKELIŲ (200x100x80 cm)

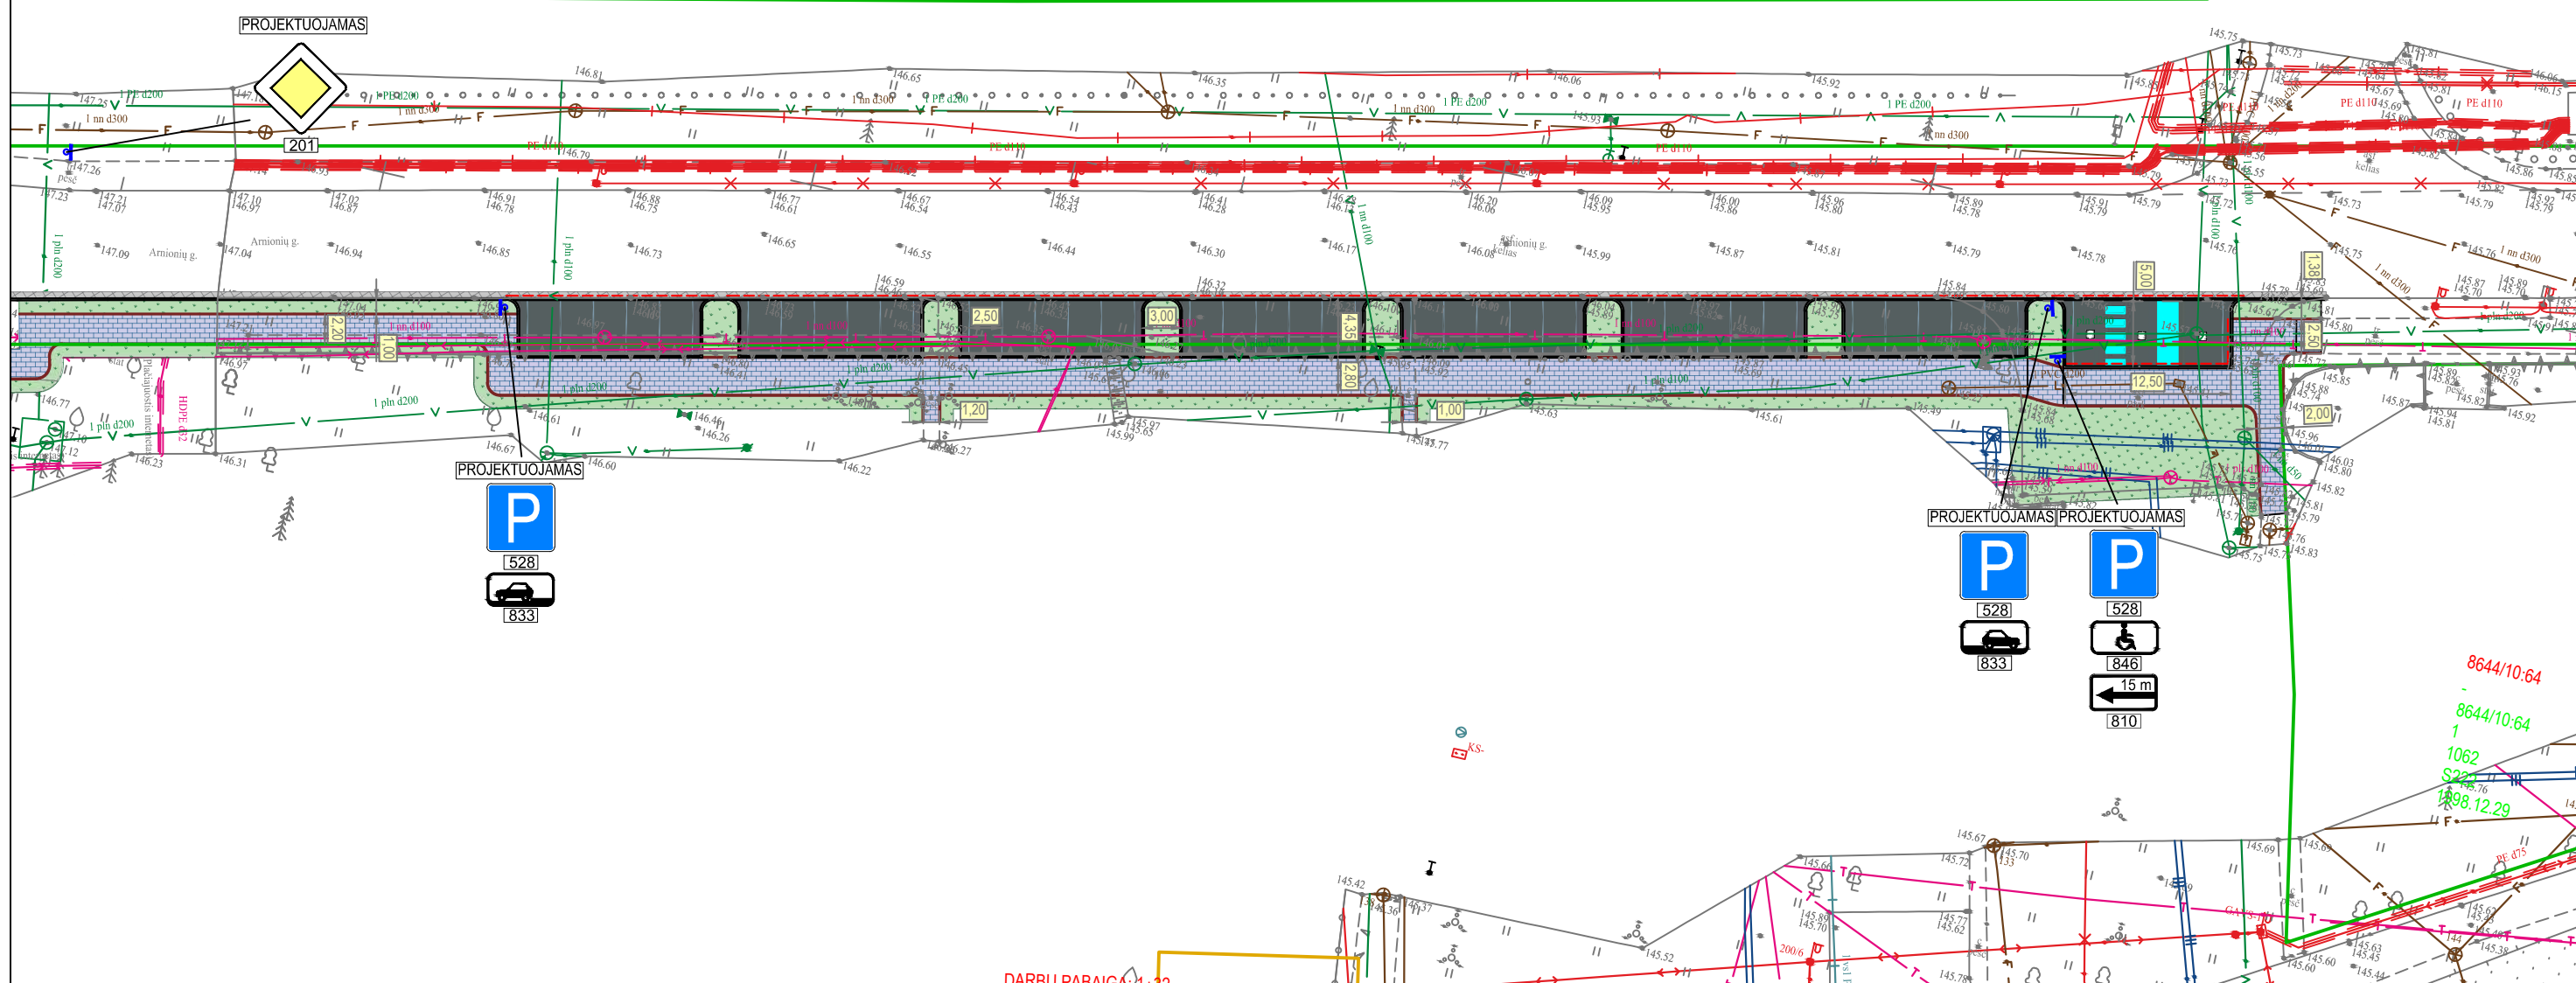



Statinio numeris ir pavadinimas, dokumento pavadinimas		Laida
DANGŲ IR EISMO ORGANIZAVIMO PLANAS M 1:500		0
Dokumento žymuo	Lapas	Lapų
UL-23-0113/22-0067-XX-TP-PP.B-02	5	5

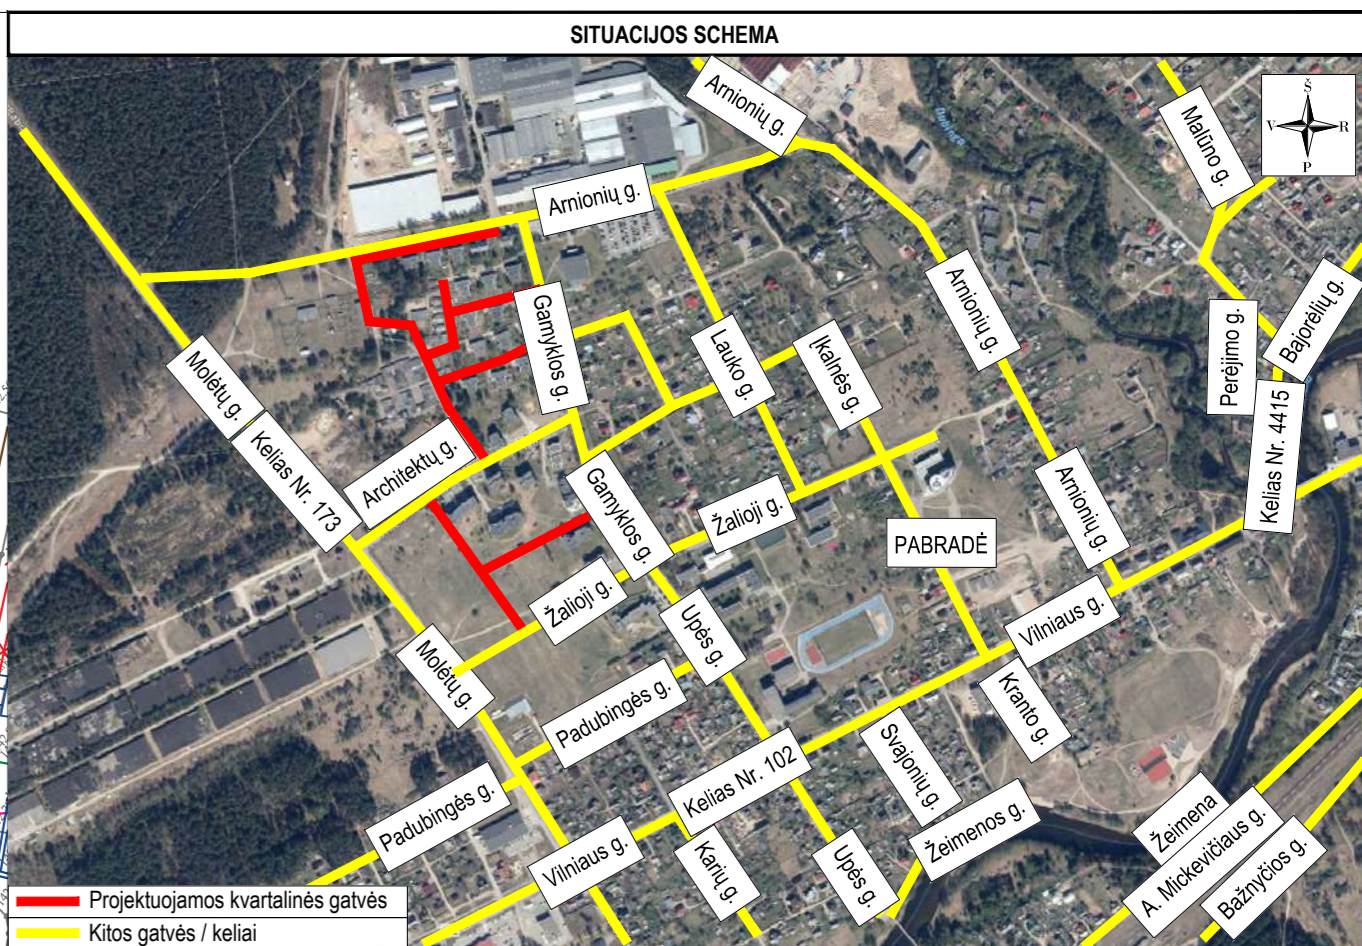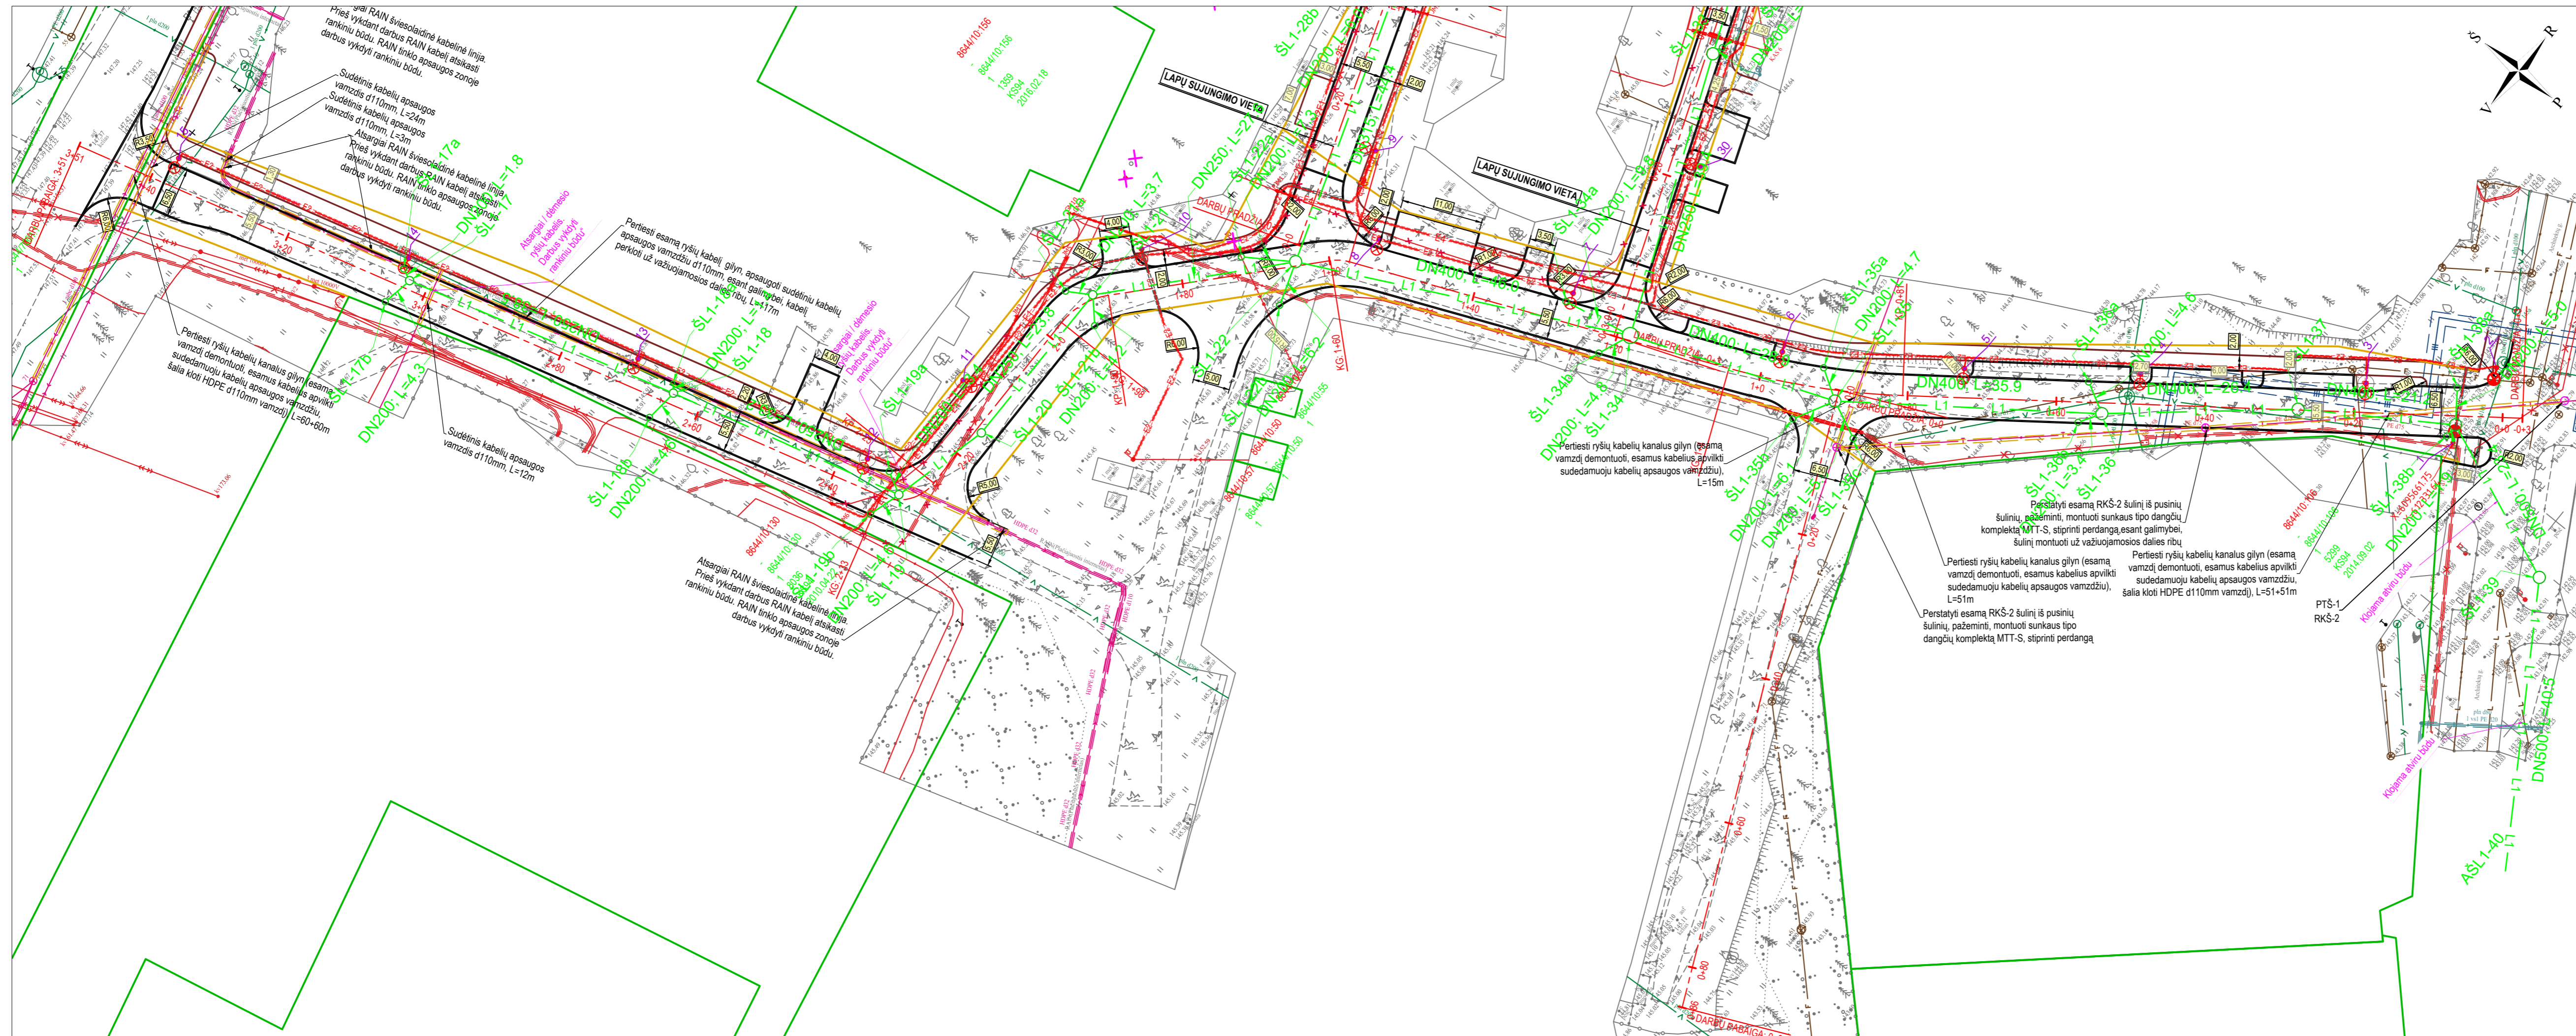

SUTARTINIAI ŽYMĖJIMAI

	PROJEKTUOJAMA GATVĖS AŠINĖ LINIJA
	REGISTRUOTŲ ŽEMĖS SKLYPŲ RIBOS
	NEREGISTRUOTŲ ŽEMĖS SKLYPŲ RIBOS
	PROJEKTUOJAMOS BORDIŪRŲ IR KIETŲ DANGŲ RIBOS
	PROJ. GATVĖS APŠVIETIMO KABELINĖ LINIJA Ø75 MM VAMZDYJE
	PROJ. GATVĖS APŠVIETIMO KABELINĖ LINIJA Ø75 MM SUSTIPRINTAME VAMZDYJE
	PROJ. GATVĖS APŠVIETIMO KABELINĖ LINIJA Ø75 MM VAMZDYJE, TIESIAMA UŽDARU BŪDU
	PROJ. 0,4 KV EL. TIEKIMO KABELINĖ LINIJA Ø110 MM VAMZDYJE
	PROJ. 10 KV EL. TIEKIMO KABELINĖ LINIJA Ø125 MM VAMZDYJE
	PROJEKTUOJAMA APŠVIETIMO ATRAMA SU LED ŠVIESTUVU
	PROJEKTUOJAMA APŠVIETIMO ATRAMA SU KRYPTINIŲ LED ŠVIESTUVŲ
	PROJEKTUOJAMAS RYŠIŲ KABELIŲ APSAUGOS VAMZDIS
	PROJEKTUOJAMAS LIETAUS NUOTEKŲ TINKLAS
	PROJEKTUOJAMAS LIETAUS NUOTEKŲ ŠULINYS IR SURINKIMO ŠULINĖLIS




Statinio numeris ir pavadinimas, dokumento pavadinimas		Laida
SUVESTINIS INŽINERINIŲ TINKLŲ PLANAS		0
M 1:500		
Dokumento žymuo		Lapas Lapų
UL-23-0113/22-0067-XX-TP-PP-B-03		3 5

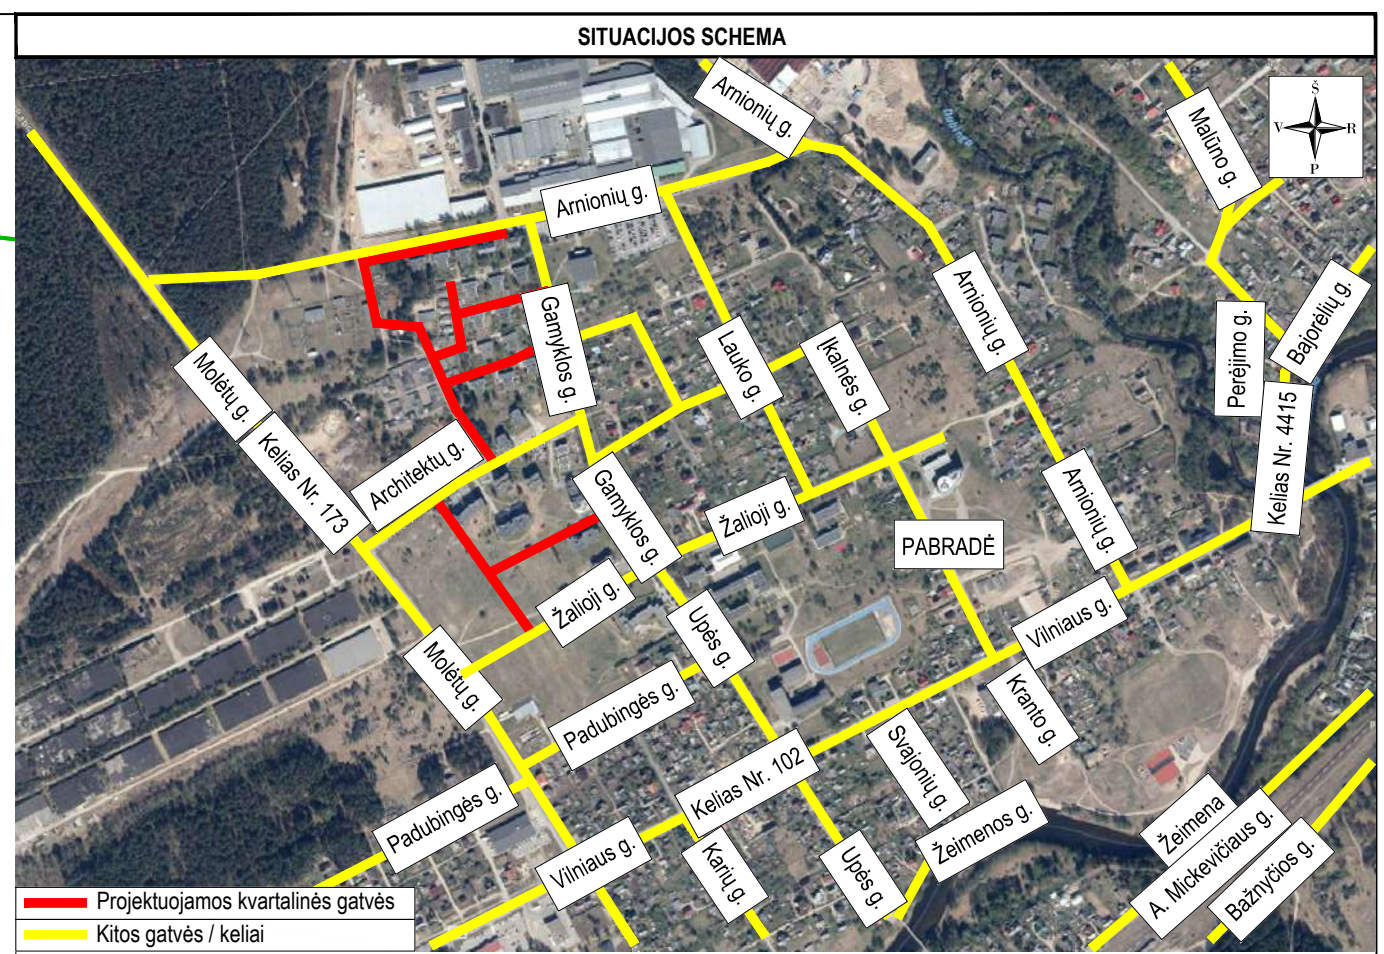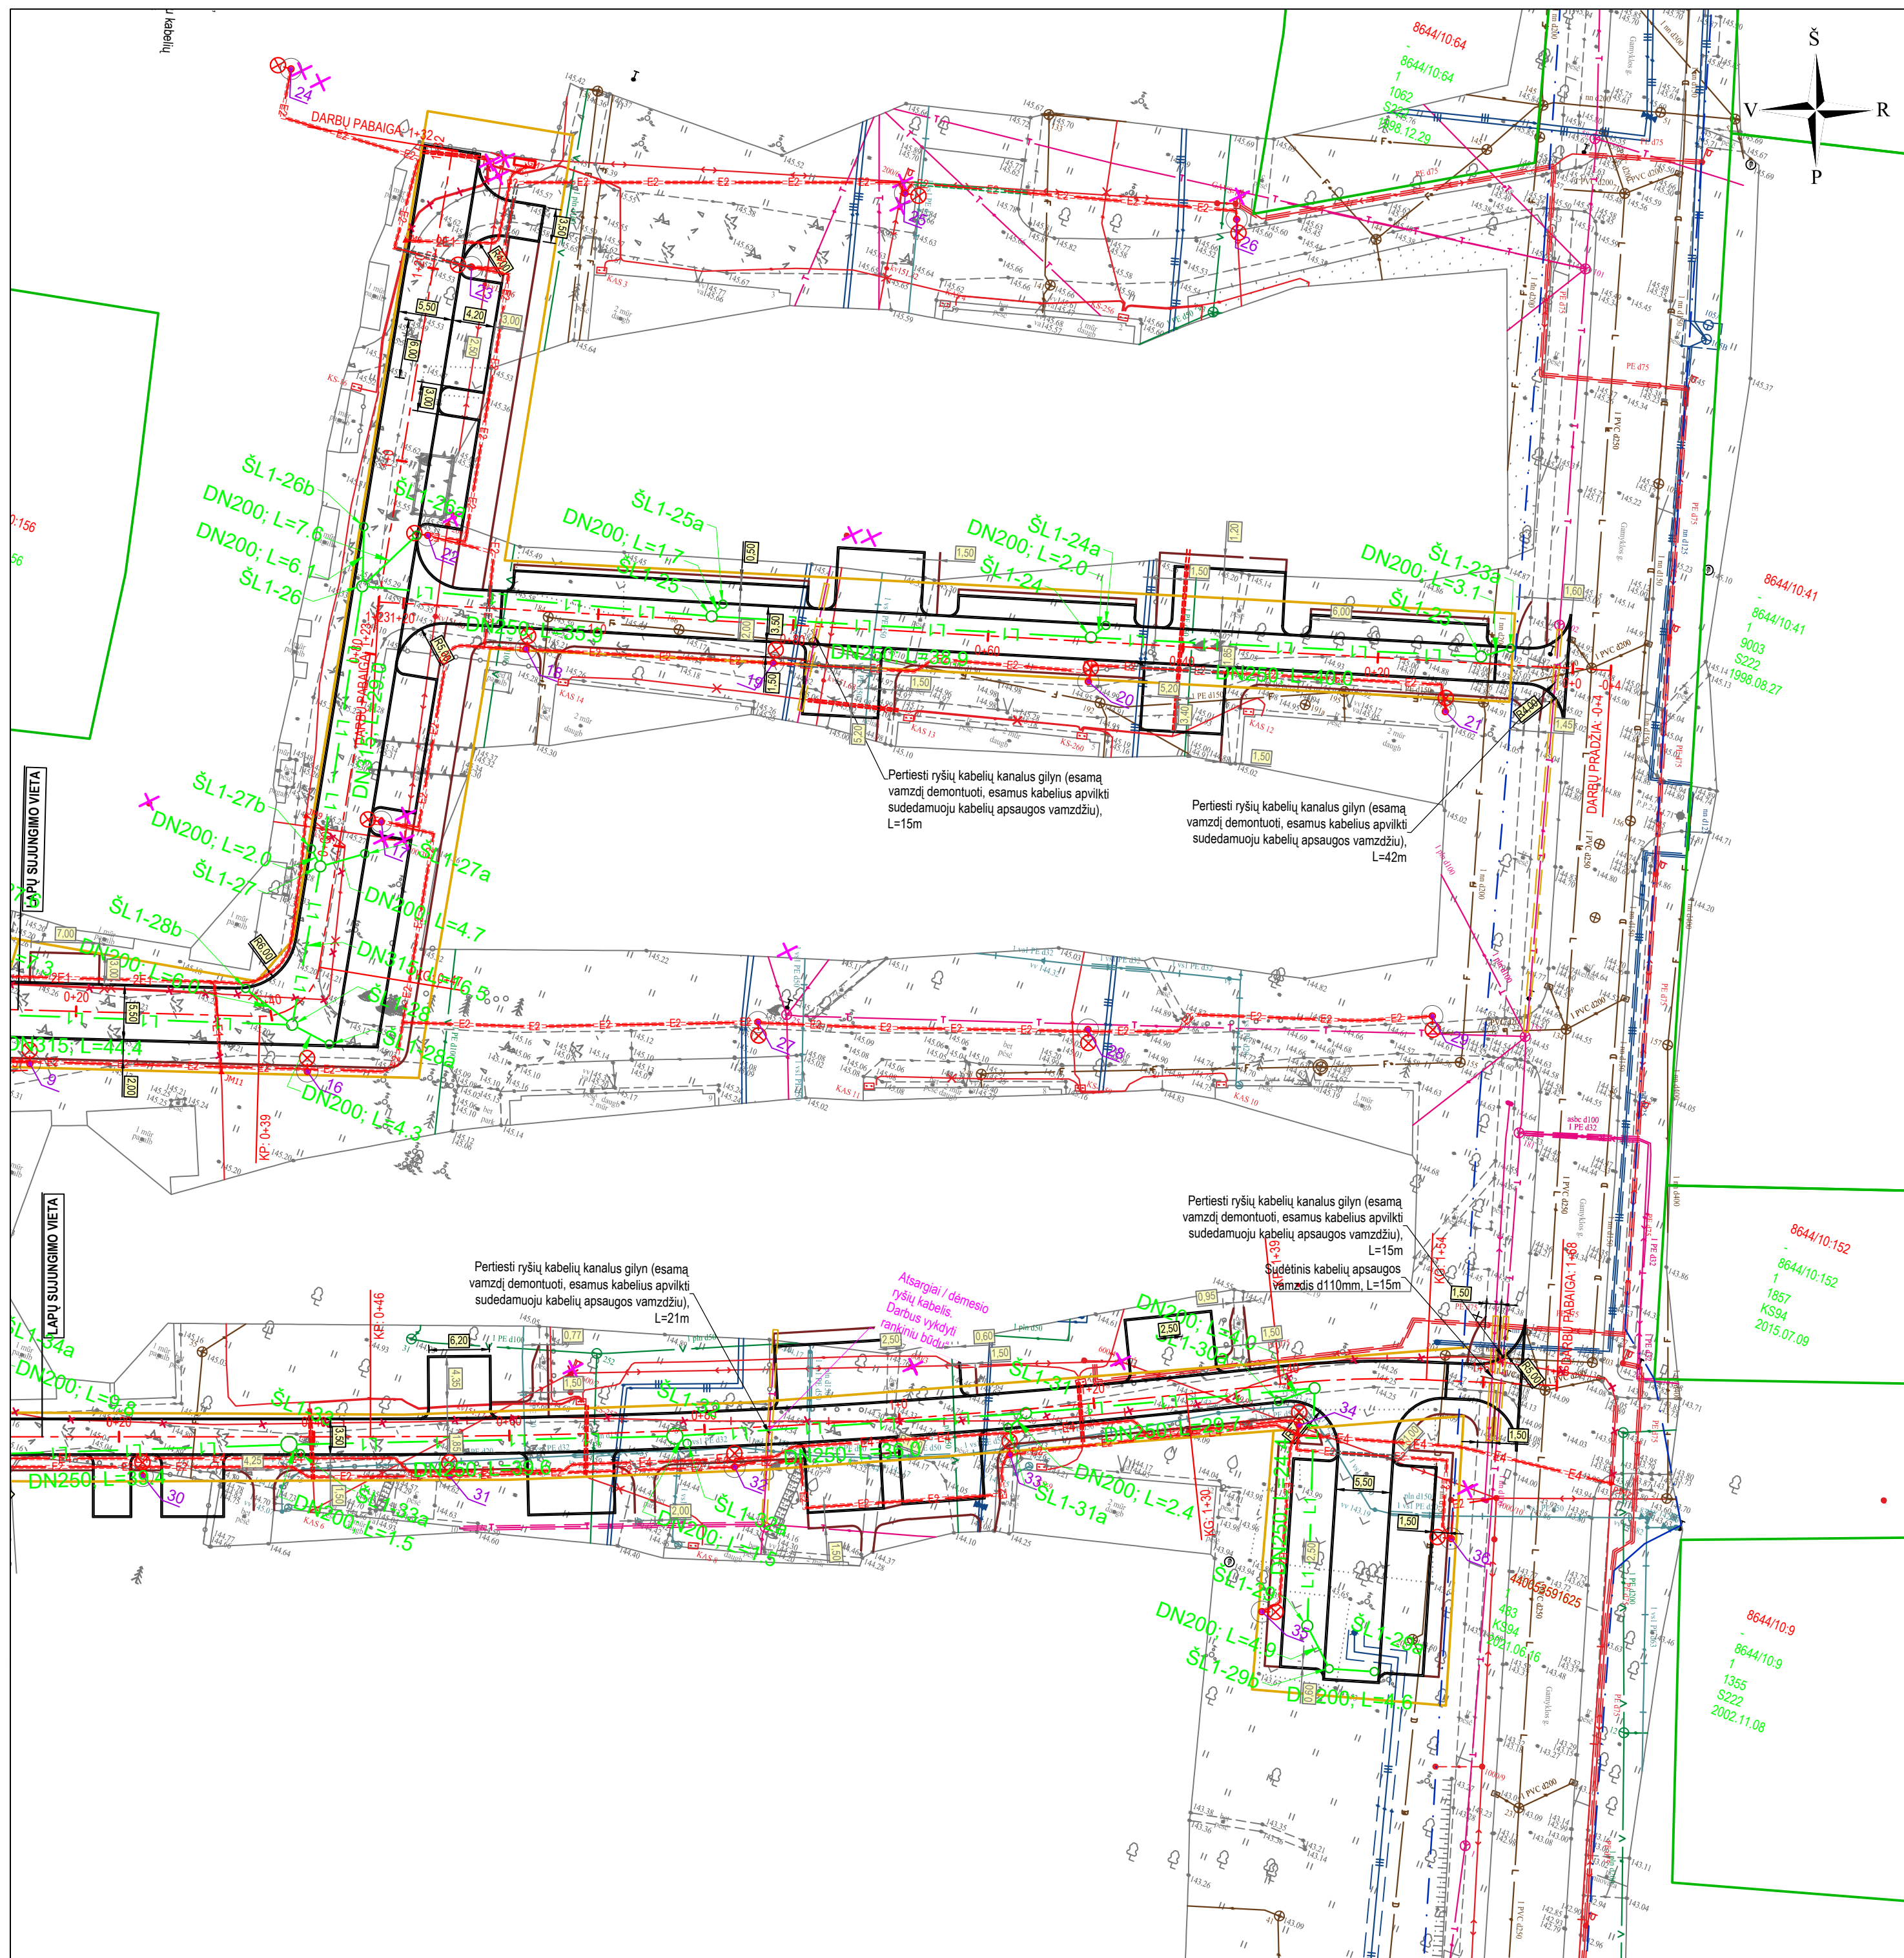

SUTARTINIAI ŽYMĖJIMAI

	PROJEKTUOJAMA GATVĖS AŠINĖ LINIJA
	REGISTRUOTŲ ŽEMĖS SKLYPŲ RIBOS
	NEREGISTRUOTŲ ŽEMĖS SKLYPŲ RIBOS
	PROJEKTUOJAMOS BORDIŪRŲ IR KIETŲ DANGŲ RIBOS
	PROJ. GATVĖS APŠVIETIMO KABELINĖ LINIJA Ø75 MM VAMZDYJE
	PROJ. GATVĖS APŠVIETIMO KABELINĖ LINIJA Ø75 MM SUSTIPRINTAME VAMZDYJE
	PROJ. GATVĖS APŠVIETIMO KABELINĖ LINIJA Ø75 MM VAMZDYJE, TIESIAMA UŽDARU BŪDU
	PROJ. 0.4 KV EL. TIEKIMO KABELINĖ LINIJA Ø110 MM VAMZDYJE
	PROJ. 10 KV EL. TIEKIMO KABELINĖ LINIJA Ø125 MM VAMZDYJE
	PROJEKTUOJAMA APŠVIETIMO ATRAMA SU LED ŠVIESTUVU
	PROJEKTUOJAMA APŠVIETIMO ATRAMA SU KRYPTINIŲ ŠVIESTUVU
	PROJEKTUOJAMAS RYŠIŲ KABELIŲ APSAUGOS VAMZDIS
	PROJEKTUOJAMAS LIETAUS NUOTEKŲ TINKLAS
	PROJEKTUOJAMAS LIETAUS NUOTEKŲ ŠULINYS IR SURINKIMO ŠULINĖLIS

Statinio numeris ir pavadinimas, dokumento pavadinimas		Laida
SUVESTINIS INŽINERINIŲ TINKLŲ PLANAS		0
M 1:500		
Dokumento žymuo		Lapas Lapų
UL-23-0113/22-0067-XX-TP-PP.B-03		4 5

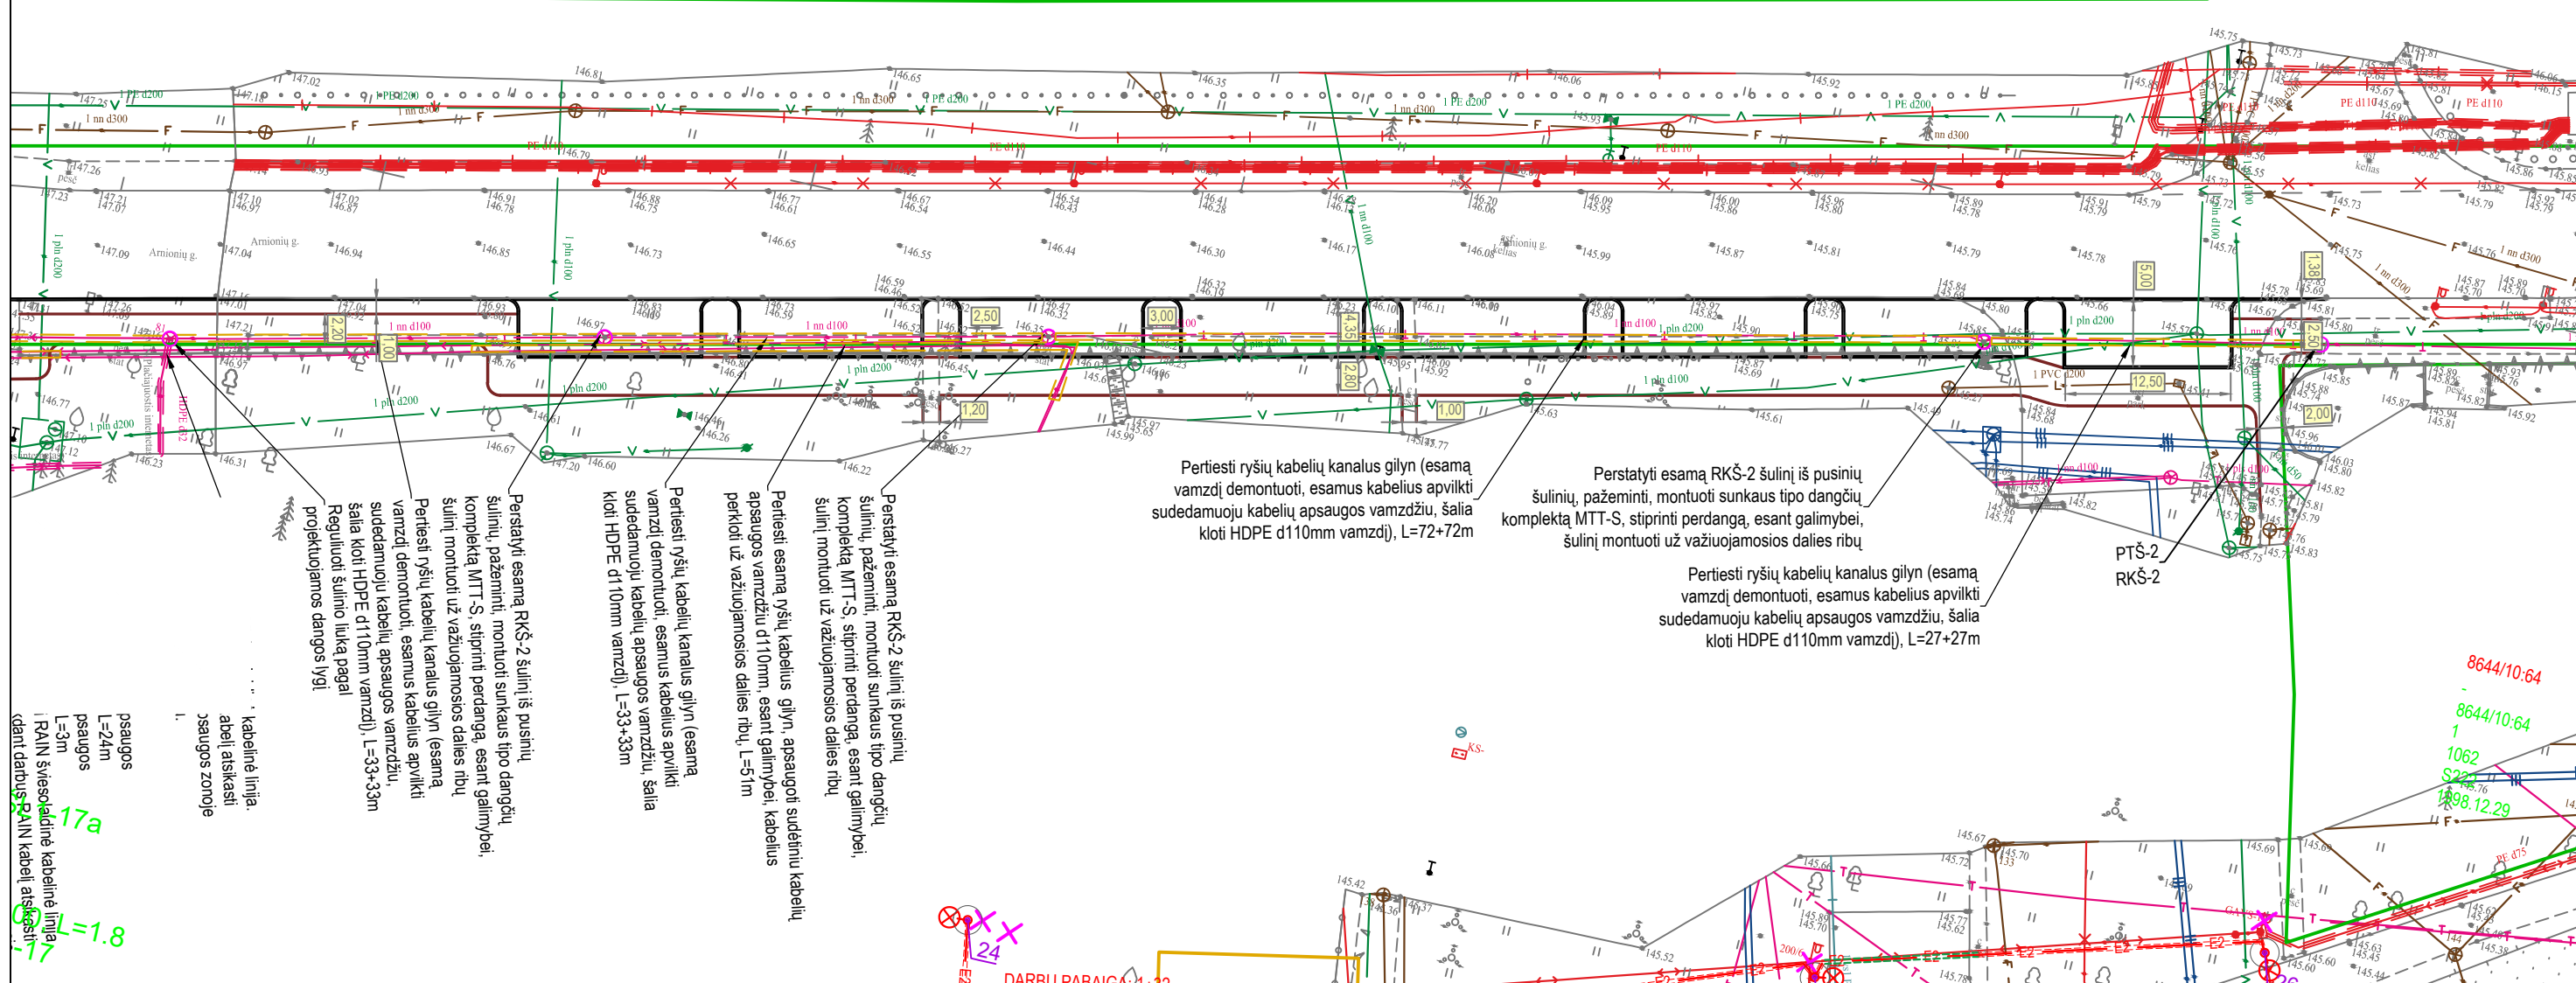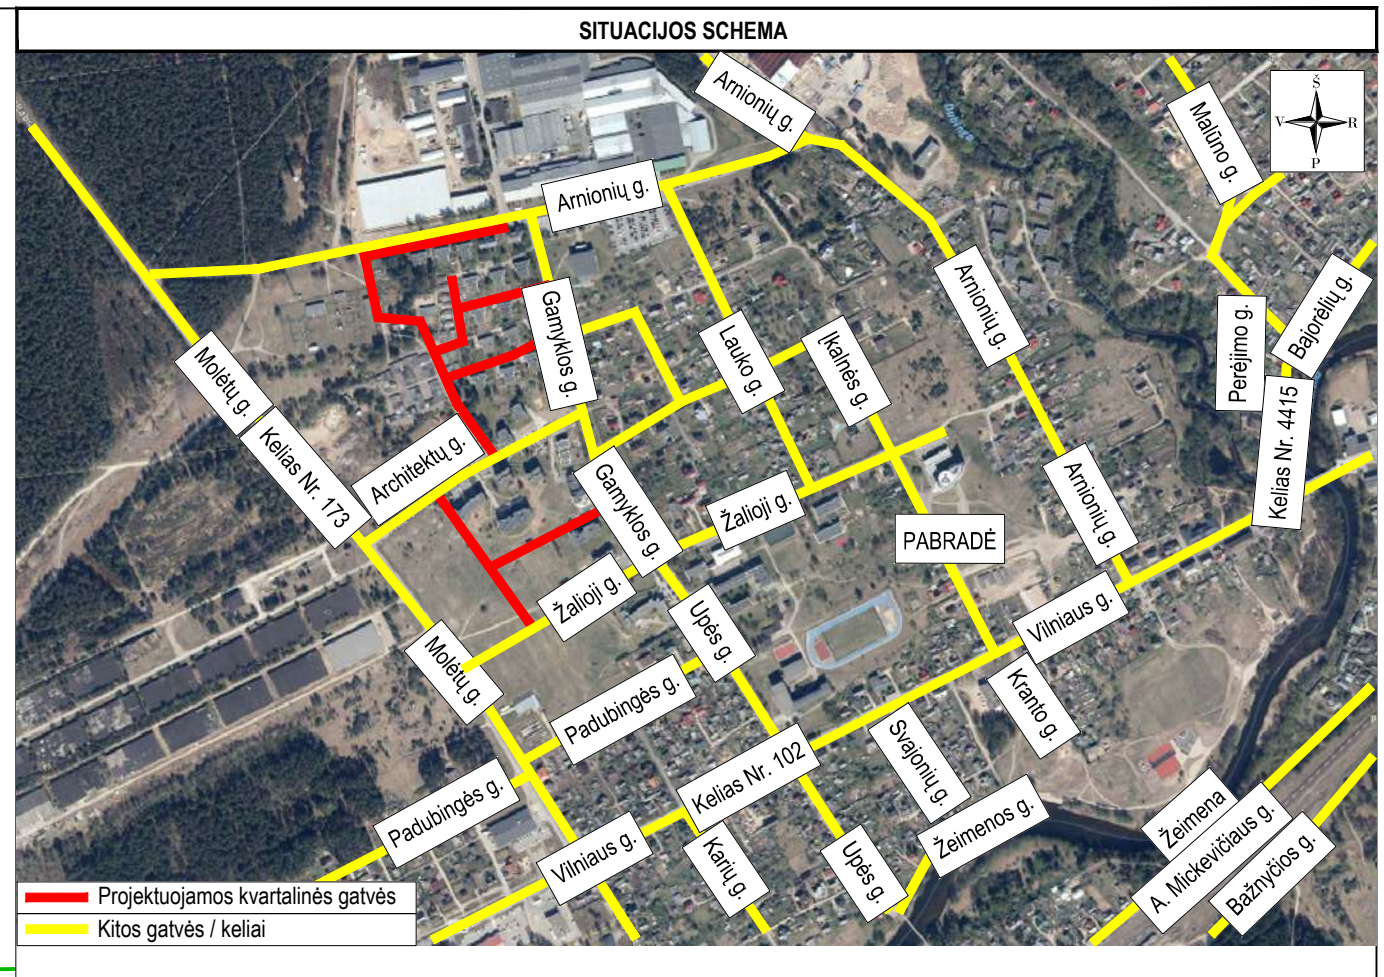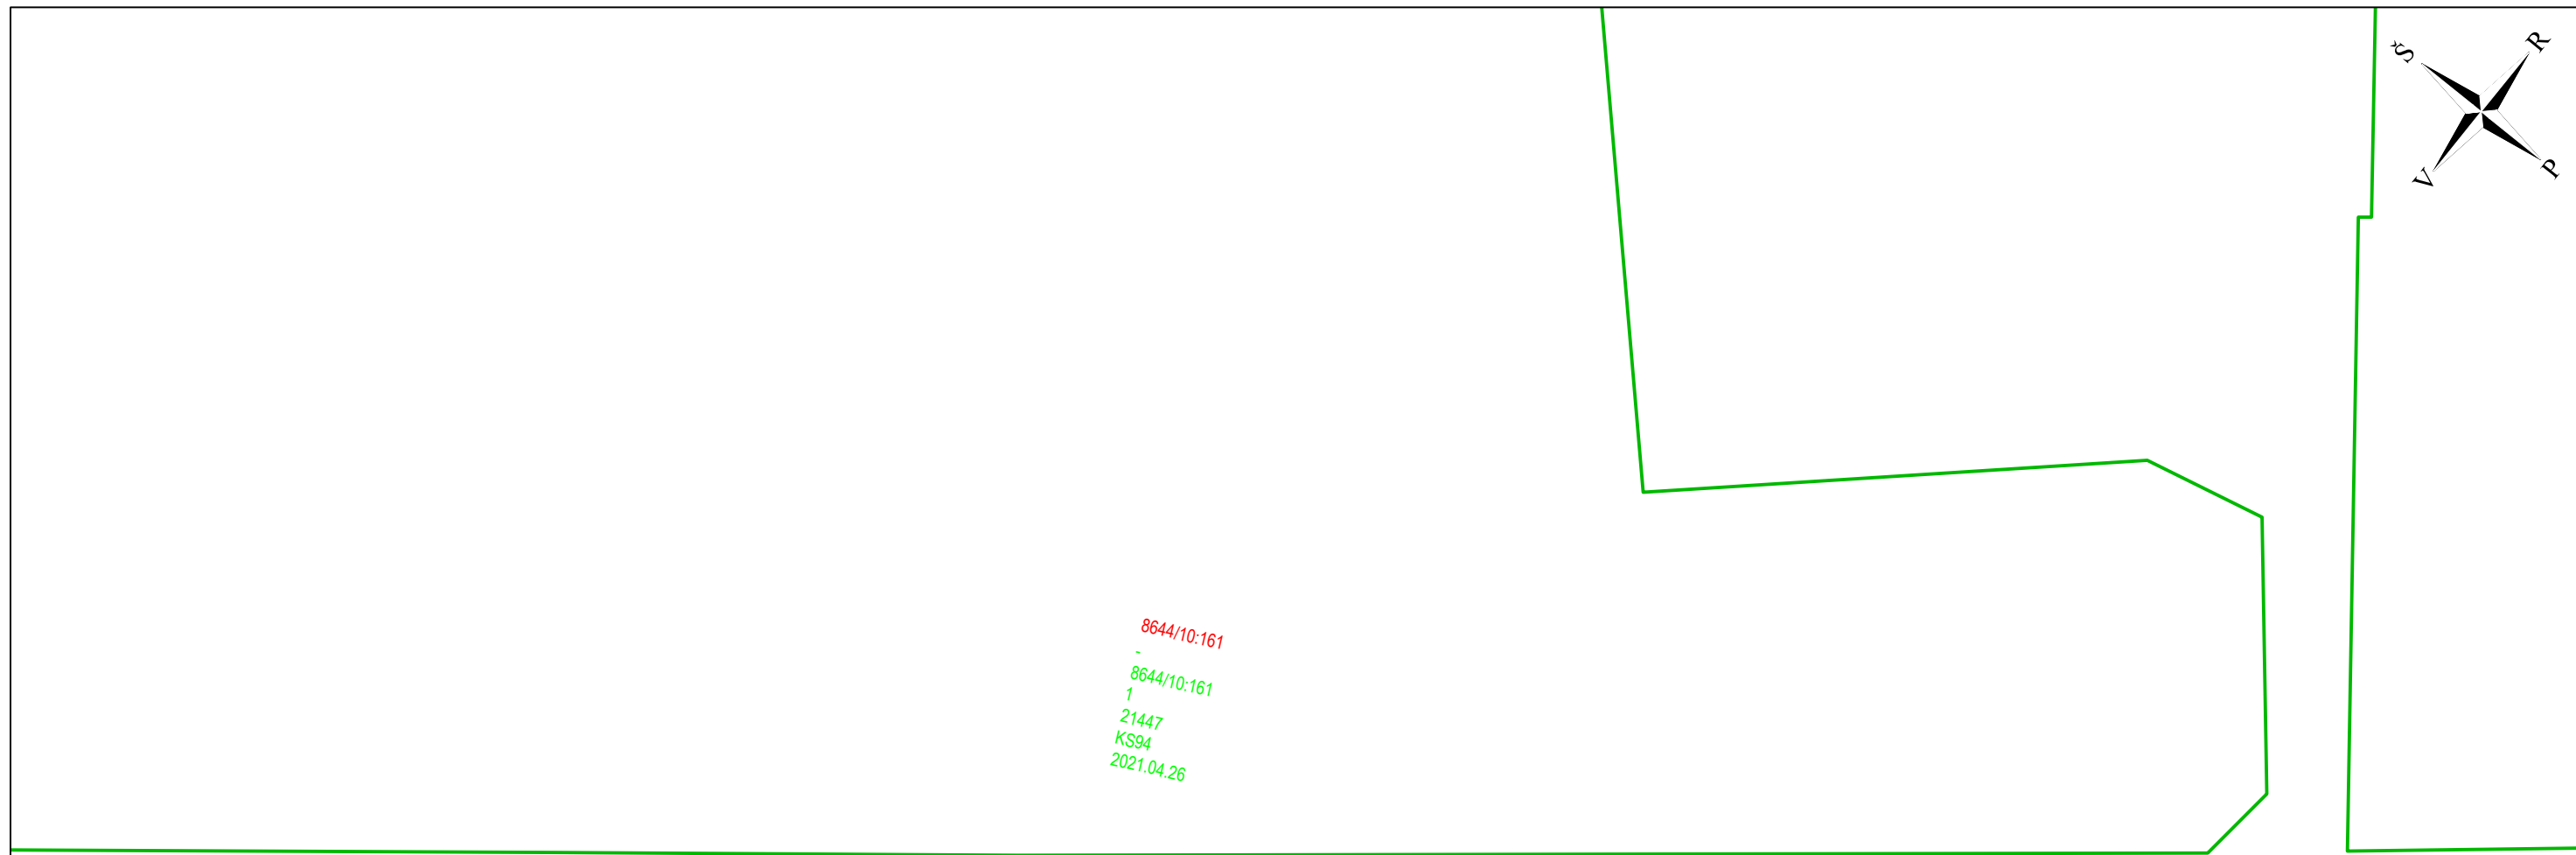


SUTARTINIAI ŽYMĖJIMAI

	PROJEKTUOJAMA GATVĖS AŠINĖ LINIJA
	REGISTRUOTŲ ŽEMĖS SKLYPŲ RIBOS
	NEREGISTRUOTŲ ŽEMĖS SKLYPŲ RIBOS
	PROJEKTUOJAMOS BORDIŪRŲ IR KIETŲ DANGŲ RIBOS
	PROJ. GATVĖS APŠVIETIMO KABELINĖ LINIJA Ø75 MM VAMZDYJE
	PROJ. GATVĖS APŠVIETIMO KABELINĖ LINIJA Ø75 MM SUSTIPRINTAME VAMZDYJE
	PROJ. GATVĖS APŠVIETIMO KABELINĖ LINIJA Ø75 MM VAMZDYJE, TIESIAMA UŽDARU BŪDU
	PROJ. 0,4 KV EL. TIEKIMO KABELINĖ LINIJA Ø110 MM VAMZDYJE
	PROJ. 10 KV EL. TIEKIMO KABELINĖ LINIJA Ø125 MM VAMZDYJE
	PROJEKTUOJAMA APŠVIETIMO ATRAMA SU LED ŠVIESTUVU
	PROJEKTUOJAMA APŠVIETIMO ATRAMA SU KRYPTINIU LED ŠVIESTUVU
	PROJEKTUOJAMAS RYŠIŲ KABELIŲ APSAUGOS VAMZDIS
	PROJEKTUOJAMAS LIETAUS NUOTEKŲ TINKLAS
	PROJEKTUOJAMAS LIETAUS NUOTEKŲ ŠULINYS IR SURINKIMO ŠULINĖLIS

Statinio numeris ir pavadinimas, dokumento pavadinimas		Laida
SUVESTINIS INŽINERINIŲ TINKLŲ PLANAS		0
M 1:500		
Dokumento žymuo		Lapas Lapų
UL-23-0113/22-0067-XX-TP-PP.B-03		5 5


GATVĖ NR. 1

DANGOS KONSTRUKCIJOS SKERSINIS PROFILIS NR. 1

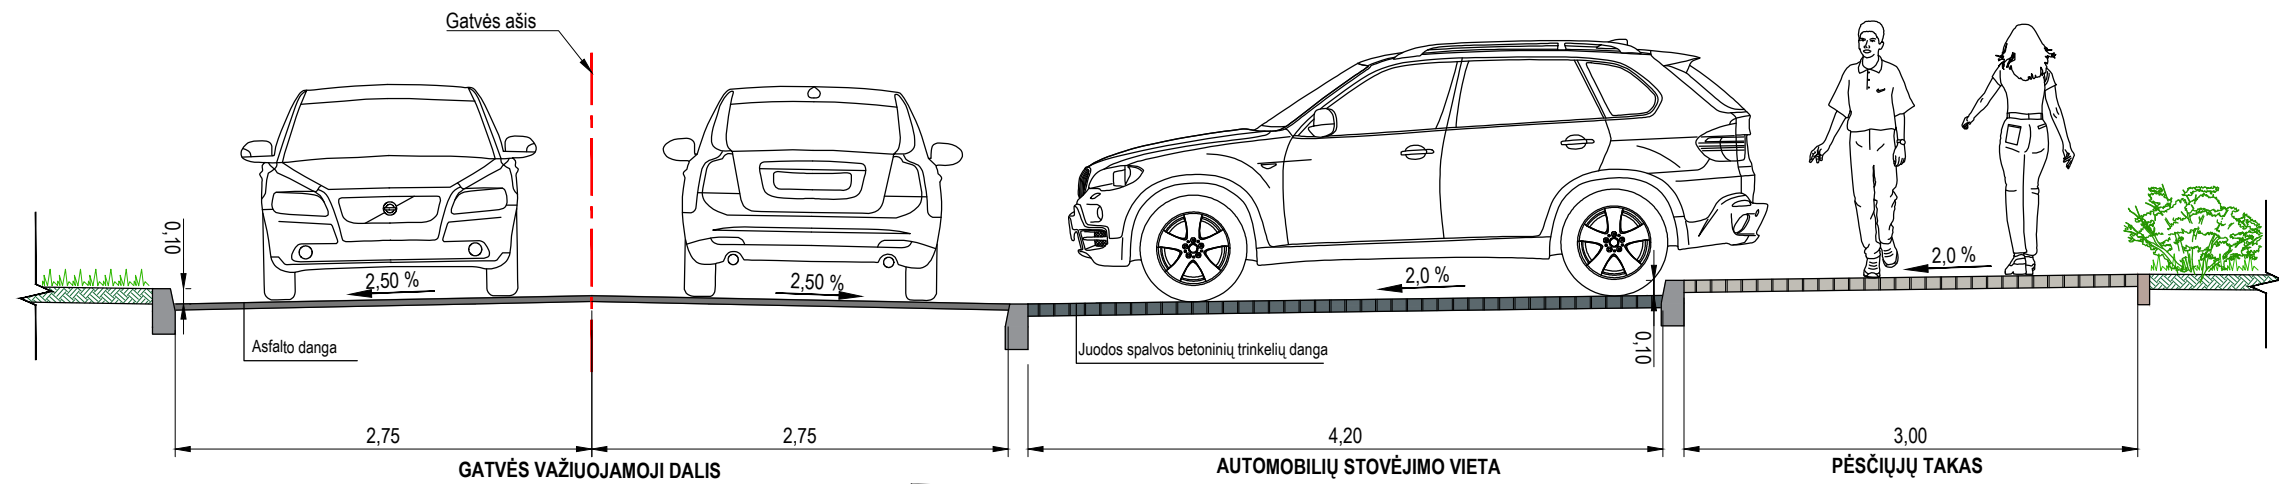


GATVĖ NR. 2

DANGOS KONSTRUKCIJOS SKERSINIS PROFILIS NR. 1

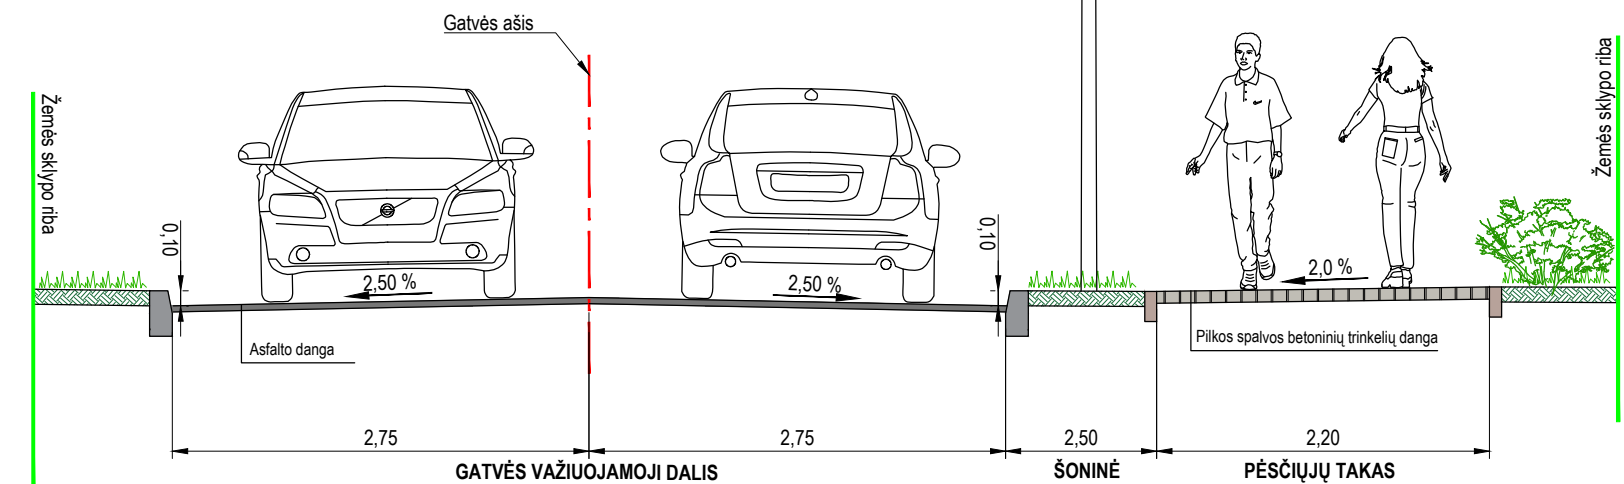


DANGOS KONSTRUKCIJOS SKERSINIS PROFILIS NR. 2

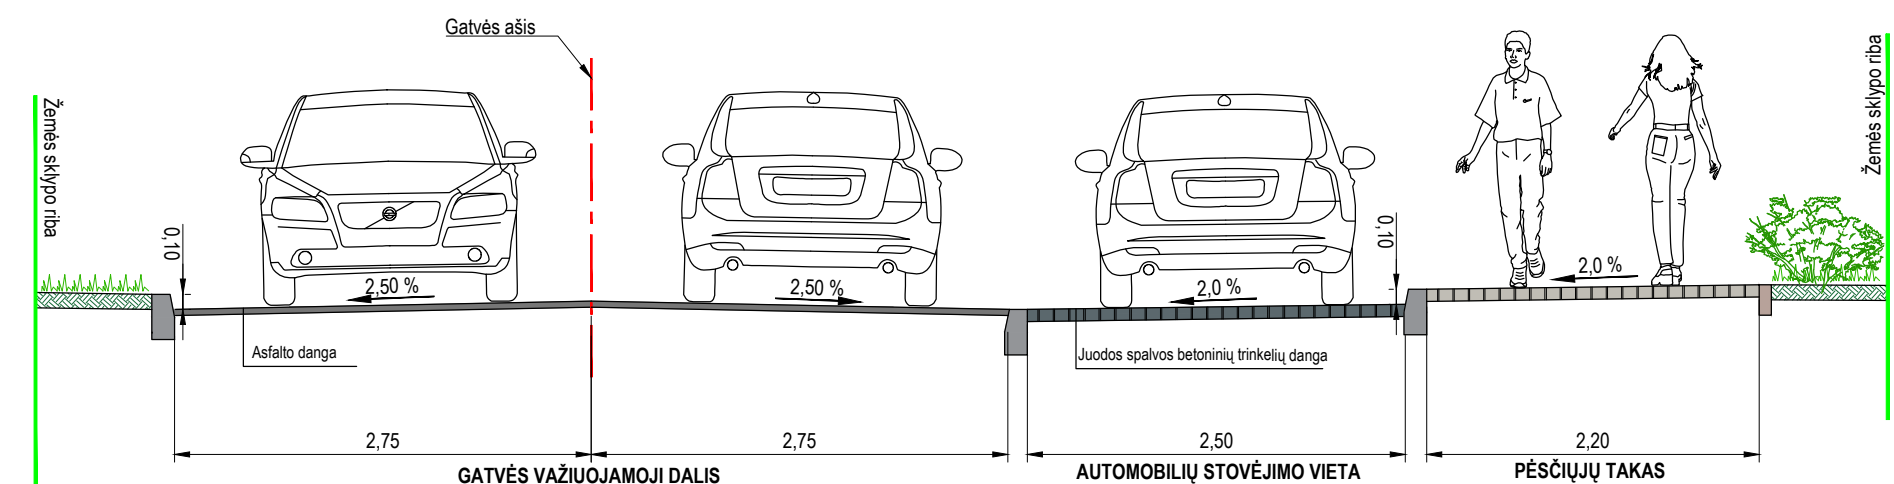


GATVĖ NR. 3

DANGOS KONSTRUKCIJOS SKERSINIS PROFILIS NR. 1

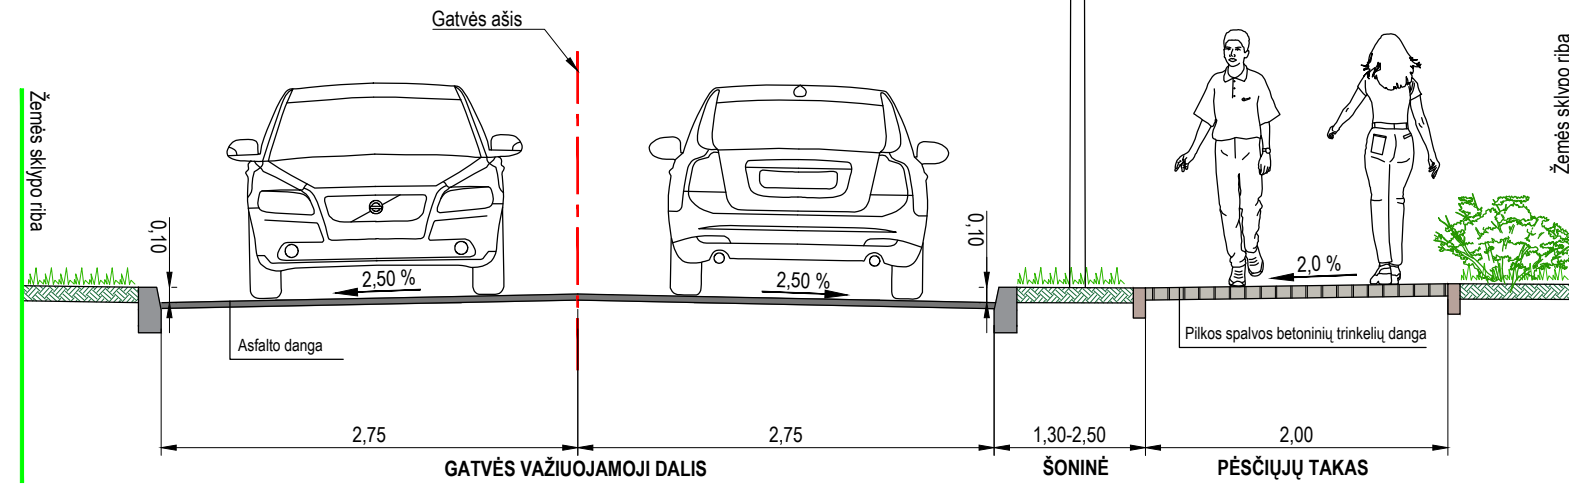


DANGOS KONSTRUKCIJOS SKERSINIS PROFILIS NR. 2

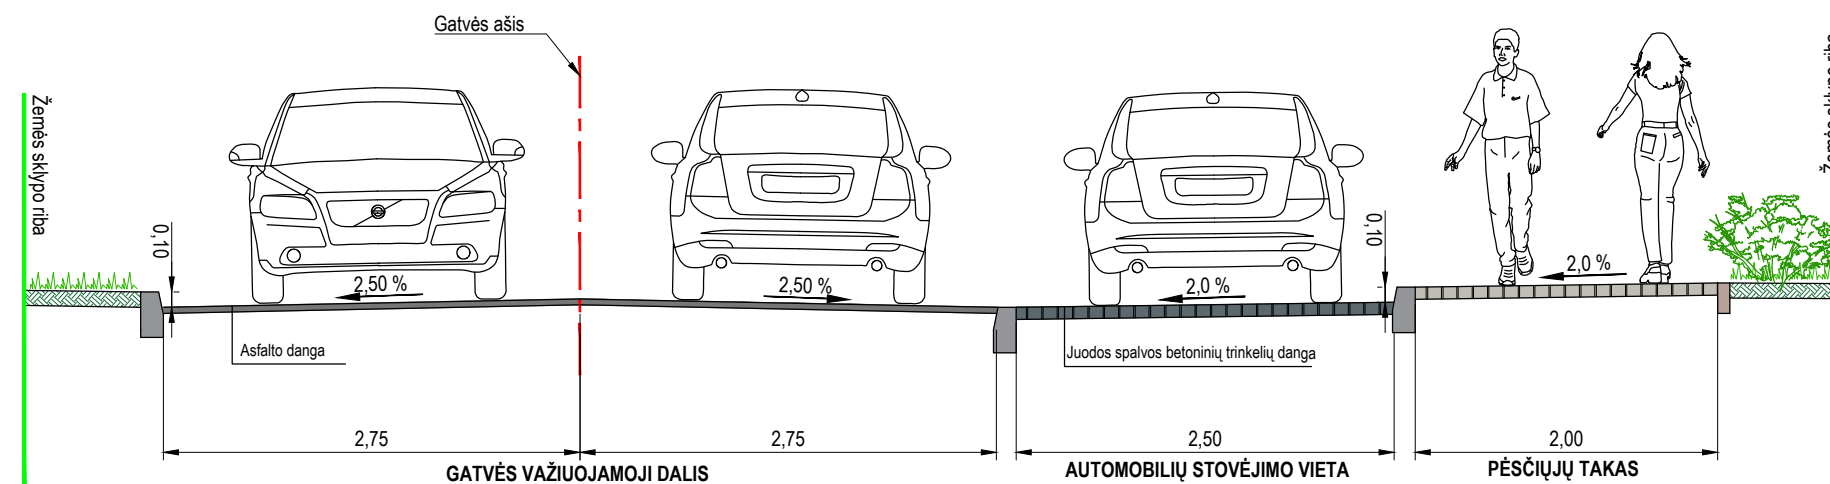


GATVĖ NR. 4

DANGOS KONSTRUKCIJOS SKERSINIS PROFILIS NR. 1

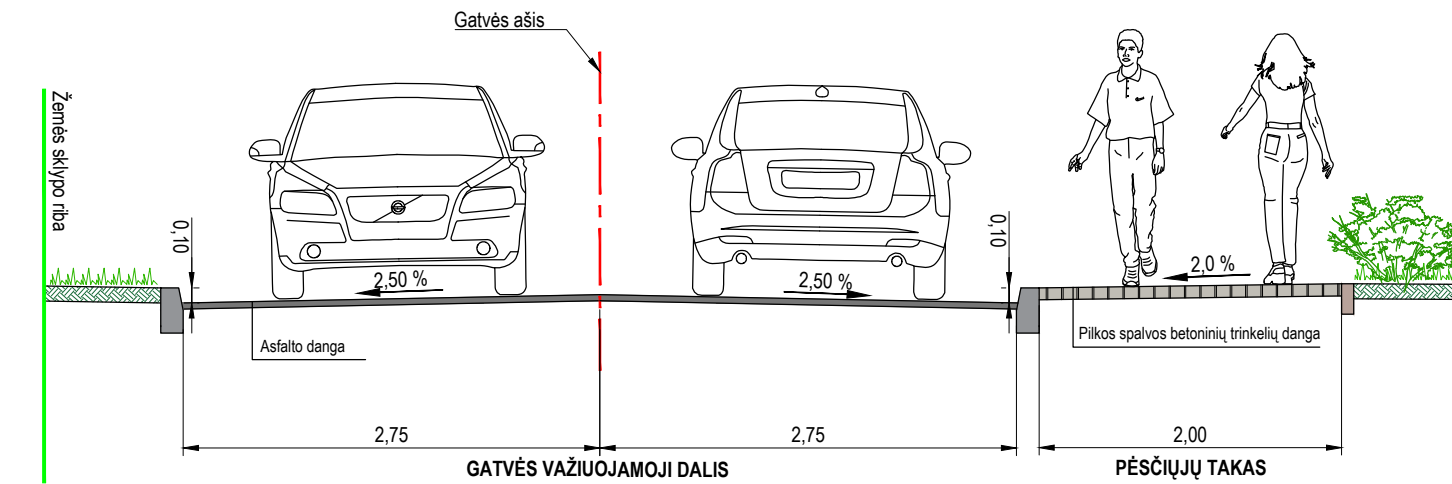

DANGOS KONSTRUKCIJOS SKERSINIS PROFILIS NR. 2

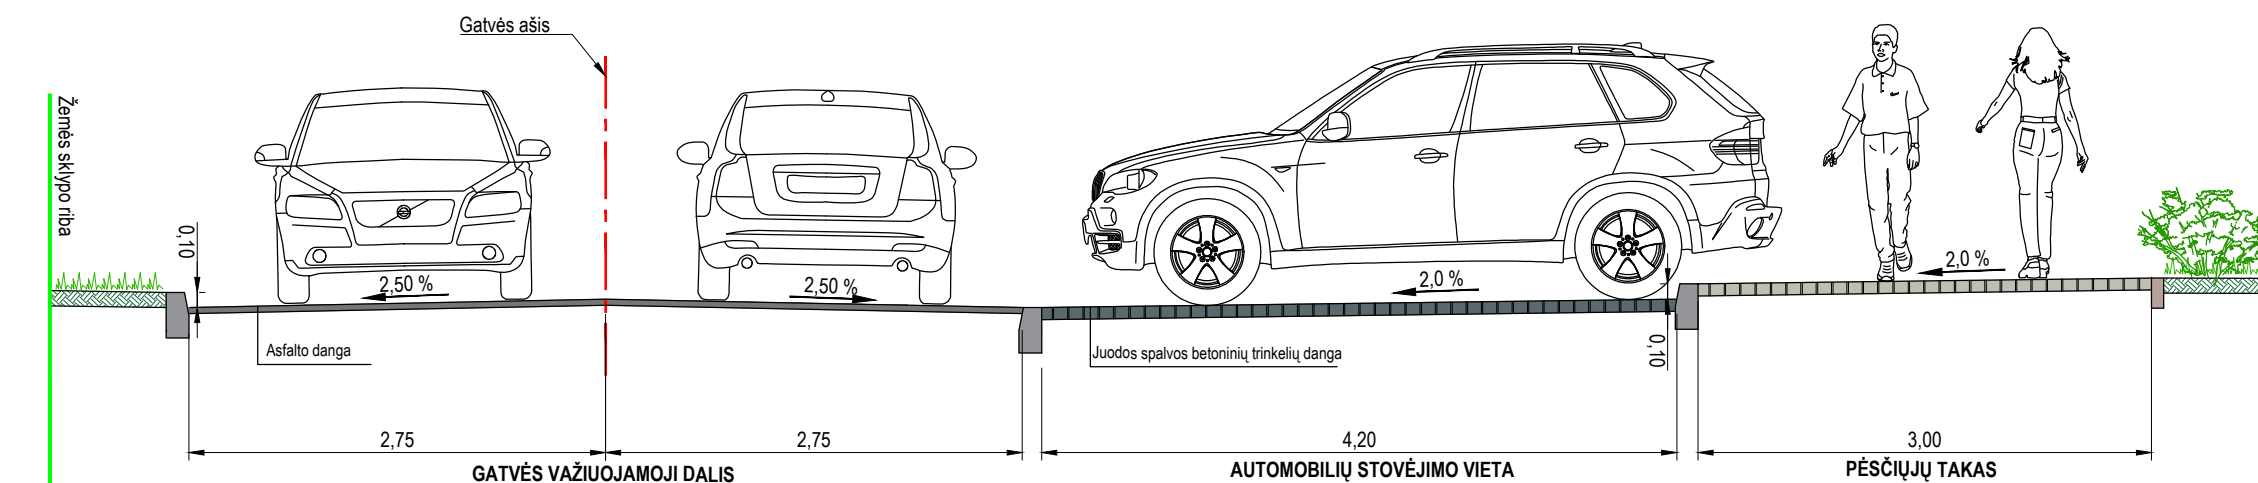

- Pastabos:
 1. Matmenys pateikti metrais;
 2. Dangos konstrukcijų skersiniai bus detalizuojamas Techninio projekto metu.

0	2024-11	Projektiniai pasiūlymai. Visuomenės informavimui apie numatomą statinių projektavimą
Laida	Išleidimo data	Laidos statusas, keitimo priežastis (jei taikoma)
Kval. patv. dok. Nr.	III URBANLINE Liepkalnio g. 85, 02120 Vilnius; Tel. Nr.: +370 699 19380; Įmonės kodas: 300149157	Komplekso pavadinimas PABRADĖS MIESTO GATVIŲ, ESANČIŲ TERITORIJOJE TARP ARCHITEKTŲ G., GAMYKLOS G., ARNIONIŲ G. IR TERITORIJOJE TARP MOLĖTŲ G., ARCHITEKTŲ G., GAMYKLOS G., ĮRENGIMO PROJEKTAS
25326	SPV	V. Aleksandrovas
	PI	V. Puzonas
		Statinio numeris ir pavadinimas
		Statinio numeris ir pavadinimas, dokumento pavadinimas
		DANGOS KONSTRUKCIJOS SKERSINIAI PROFILIAI
		M 1:50
		Dokumento žymuo
		UL-23-0113/22-0067-XX-TP-PP-B-04
LT	Statytojas ir (arba) Užsakovas ŠVENČIONIŲ RAJONO SAVIVALDYBĖ / ŠVENČIONIŲ RAJONO SAVIVALDYBĖS ADMINISTRACIJA	Laida
		Lapas
		Lapų
		0
		1
		2