


PATALPŲ EKSPLIKACIJA		
Pat.	Paskirtis	Plotas, m ²
1-1	Koridorius	4,90
1-2	Dirbtuvės	9,98
1-3	Dirbtuvės	7,01
1-4	Sanitarinis mazgas	2,90
1-5	Koridorius	5,43
1-6	Dirbtuvės	8,01
1-7	Koridorius	5,45
1-8	Tambūras	2,01
1-9	Pagalbinė patalpa (dirbtuvės ūkio reikmėms)	6,09
VISO:		51,78

SUTARTINIAI ŽYMĖJIMAI	
	ĮĖJIMAS Į PASTATĄ
	ESAMOS PASTATO SIENOS
	ESAMI LANGAI
	ESAMOS DURYS

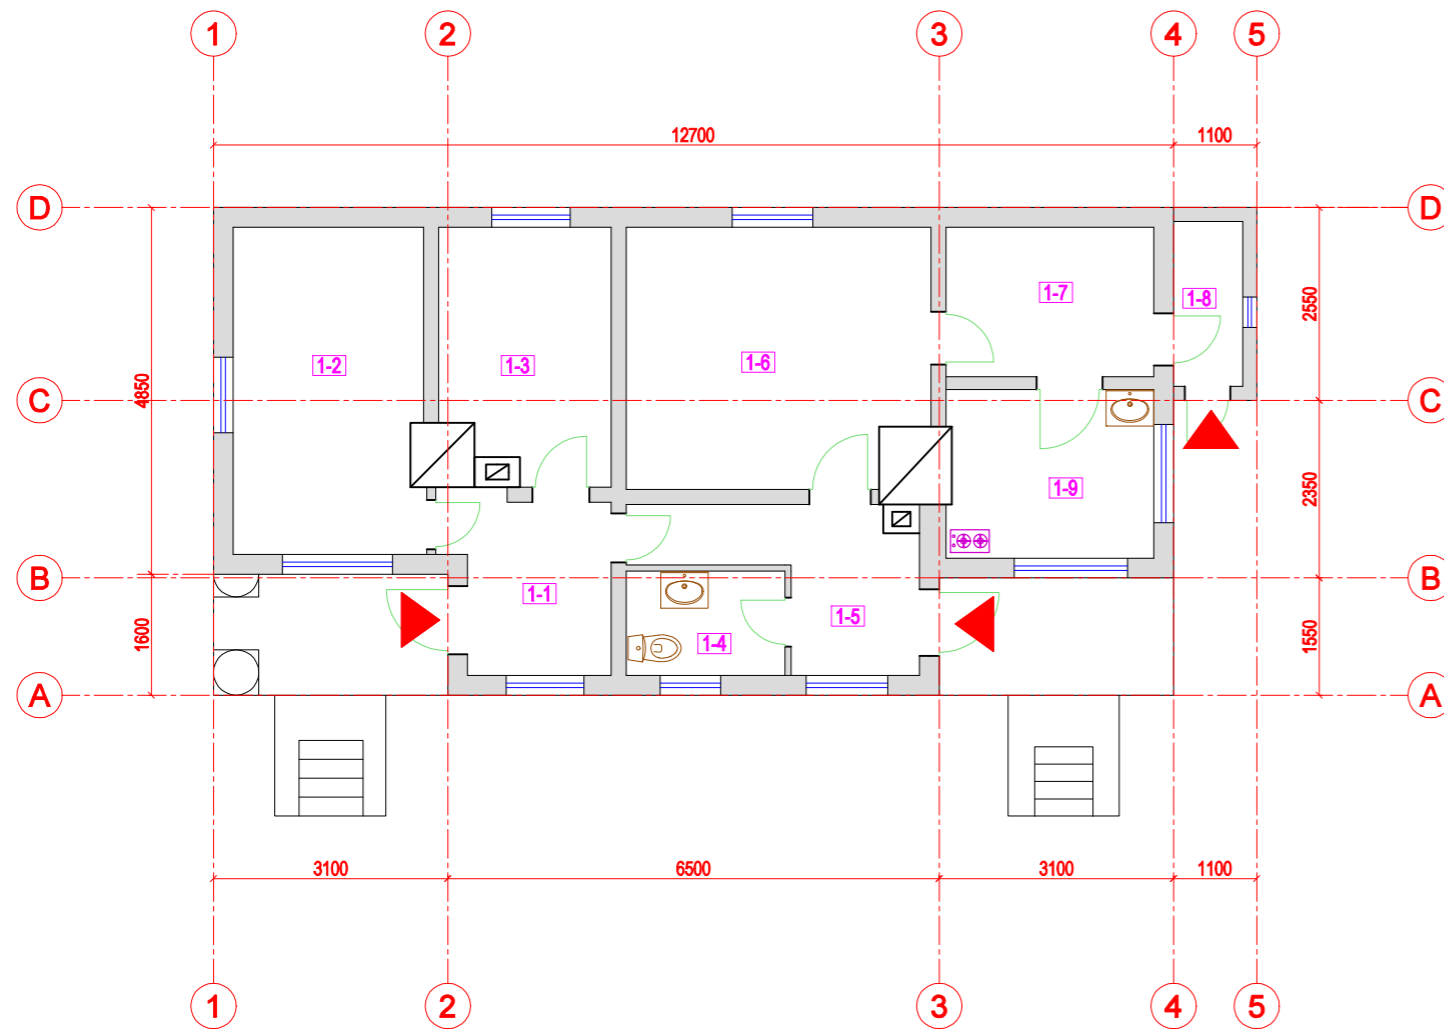


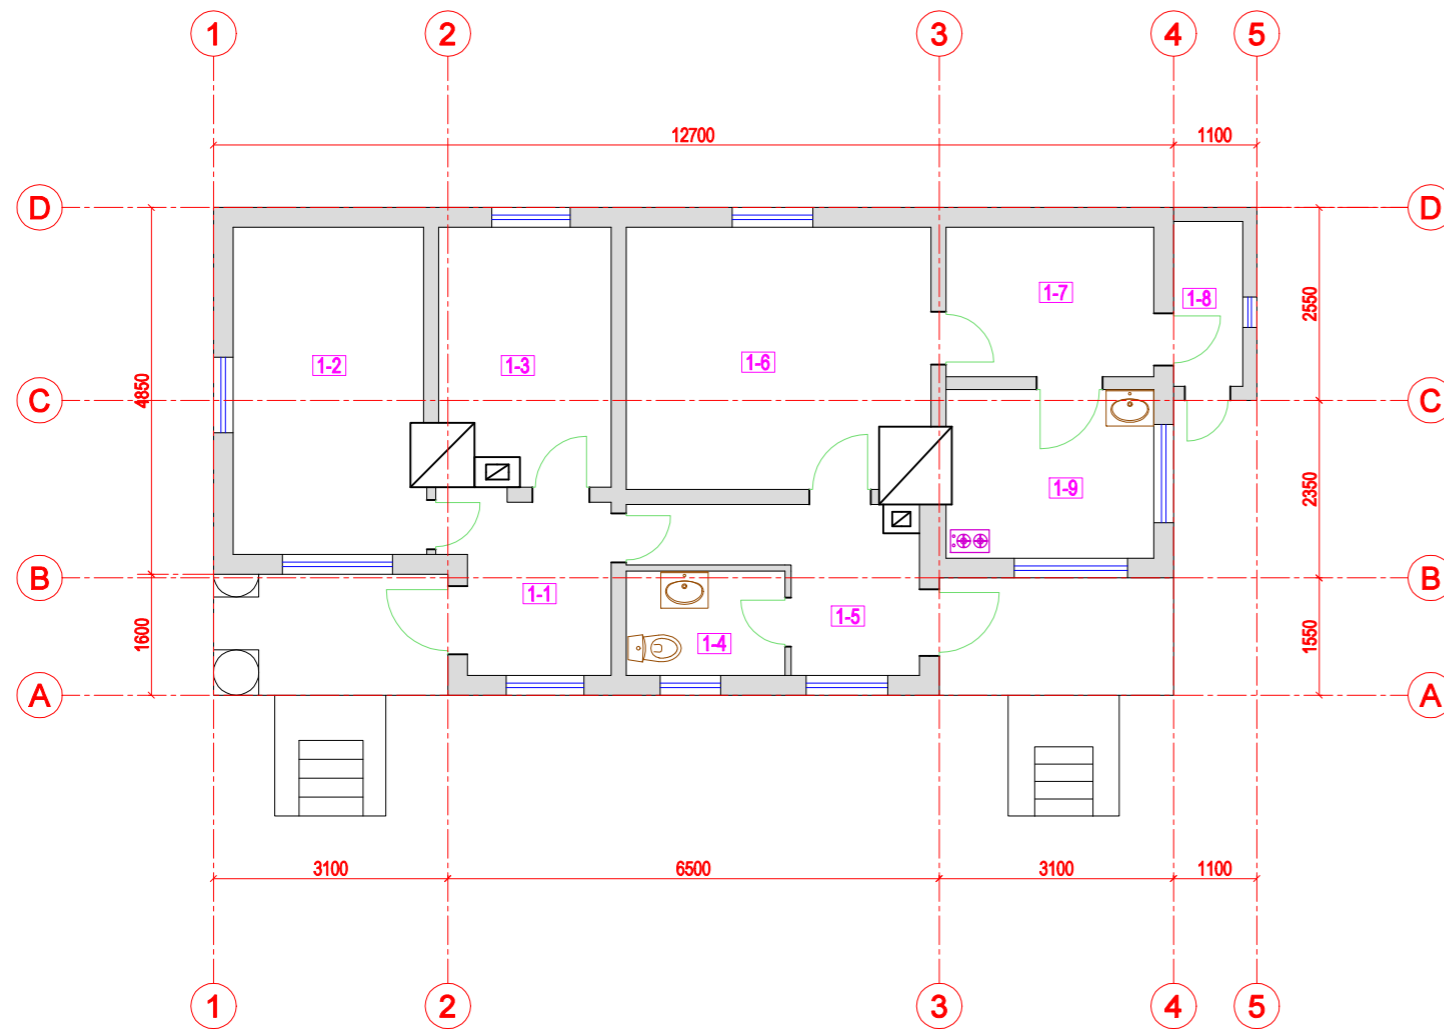
Pastabos:

- Šiuo projektu atliekamas patalpų paskirties keitimas iš viešojo poilsio paskirties į pagalbinių ūkių - dirbtuvių paskirtį neatliekant statybos darbų;
- Lauko durys ir langai nekeičiami;
- Nauji inžineriniai tinklai neprojektuojami;
- Matmenys brėžiniuose pateikti milimetrais.

0	2024-10	STATYBOS LEIDIMUI	
LAIDA	IŠLEIDIMO DATA	LAIDOS STATUSAS IR IŠLEIDIMO PRIEŽASTIS (JEI TAIKOMA)	
KVAL. DOK. NR.	PROJEKTUOTOJAS UAB "Vera Vita" Kalniečių g. 180A, LT-50138 Kaunas Tel. Nr. +370 630 00913, el. p.: info@veravita.lt		STATINIO PROJEKTO PAVADINIMAS Viešojo poilsio paskirties, viešosios rekreacijos grupės pastato Baluošo g. 49, Purviniškių k., Pabradės sen., Švenčionių r. sav., paskirties keitimo į pagalbinių ūkių - dirbtuvių paskirties, pagalbinių grupės pastatą, neatliekant statybos darbų projektas
	A1458, KM 0188	PV	V. Grinčelaitis
DOKUMENTO PAVADINIMAS PATALPŲ FUNKCINIS PLANAS			LAIDA 0
KALBOS TRUMP.	STATYTOJAS / UŽSAKOVAS	STADIJA	DOKUMENTO ŽYMUO
LT	Valstybės įmonė Turto bankas, į.k. 112021042	TP	VV-029/2024-TP-BD-B.02
		LAPAS	LAPŲ
		2	2

PATALPŲ EKSPLIKACIJA		
Pat.	Paskirtis	Plotas, m ²
1-1	Koridorius	4,90
1-2	Kambarys	9,98
1-3	Kambarys	7,01
1-4	Vonia	2,90
1-5	Koridorius	5,43
1-6	Kambarys	8,01
1-7	Koridorius	5,45
1-8	Tambūras	2,01
1-9	Virtuvė	6,09
VISO:		51,78

SUTARTINIAI ŽYMĖJIMAI	
	ĮĖJIMAS Į PASTATĄ
	ESAMOS PASTATO SIENOS
	ESAMI LANGAI
	ESAMOS DURYS



Pastabos:

- Šiuo projektu atliekamas patalpų paskirties keitimas iš viešojo poilsio paskirties į pagalbinių ūkio - dirbtuvių paskirtį neatliekant statybos darbų;
- Lauko durys ir langai nekeičiami;
- Nauji inžineriniai tinklai neprojektuojami;
- Matmenys brėžiniuose pateikti milimetrais.

0	2024-10	STATYBOS LEIDIMUI	
LAIDA	IŠLEIDIMO DATA	LAIDOS STATUSAS IR IŠLEIDIMO PRIEŽASTIS (JEI TAIKOMA)	
KVAL. DOK. NR.	PROJEKTUOTOJAS	STATINIO PROJEKTO PAVADINIMAS	
	UAB "Vera Vita" Kalniečių g. 180A, LT-50138 Kaunas Tel. Nr. +370 630 00913, el. p.: info@veravita.lt	Viešojo poilsio paskirties, viešosios rekreacijos grupės pastato Baluoso g. 49, Purviniškių k., Pabradės sen., Švenčionių r. sav., paskirties keitimo į pagalbinių ūkio - dirbtuvių paskirties, pagalbinių grupės pastatą, neatliekant statybos darbų projektas	
A1458, KM 0188	PV	V. Grinčelaitis	DOKUMENTO PAVADINIMAS
			ESAMOS PATALPŲ PLANAS
			LAIDA
			0
KALBOS TRUMP.	STATYTOJAS / UŽSAKOVAS	STADIJA	DOKUMENTO ŽYMUO
LT	Valstybės įmonė Turto bankas, į.k. 112021042	TP	VV-029/2024-TP-BD-B.01
		LAPAS	LAPŲ
		1	2