


PABRADĖS M. NUOTEKŲ VALYMO ĮRENGINIŲ, MEČANKOS K. 1,
PABRADĖS SEN., ŠVENČIONIŲ R.SAV., SANITARINĖS APSAUGOS
ZONOS NUSTATYMO PLANAS M 1:5000

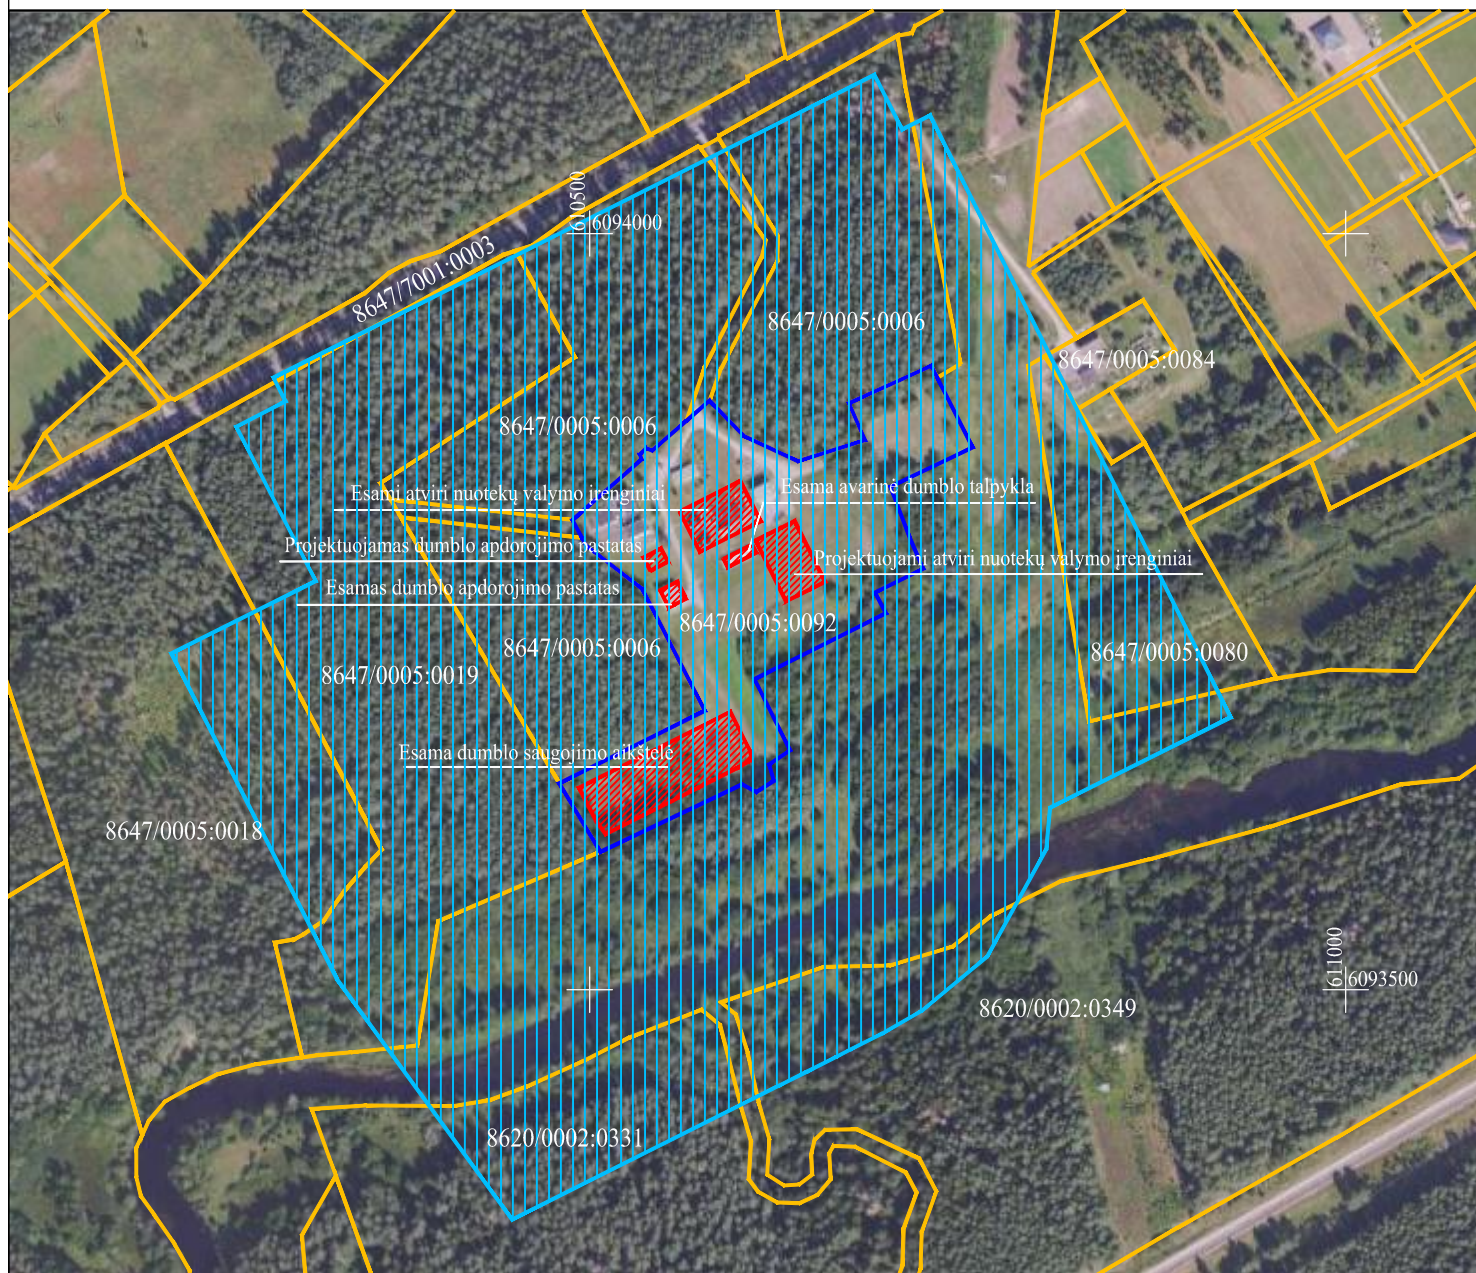

Sutartiniai ženklai

-  Nuotekų valymo įrenginiai
-  Nuotekų valymo įrenginių
sanitarinė apsaugos zona, 200 m
-  Žemės sklypas skirtas nuotekų
valymo įrenginių eksploatacijai
-  Gretimi žemės sklypai

Kartografinis pagrindas:

ORT010LT Nacionalinė žemės tarnyba prie Žemės ūkio ministerijos 2021–2023

UAB "APLINKOS INŽINERIJA"
į/k 300593710, Verkių g. 30B Vilnius
info@apin.lt, 8–5 2306869



Pareigos	Parašas	Vardas, pavardė	Data
Inž. – geodezininkė		Monika Šeduikė	
Matininko kvalifikacijos pažymėjimo Nr.: 2M-M-2429			