



ŠVENČIONIŲ RAJONO SAVIVALDYBĖS TARYBA

SPRENDIMAS DĖL PABRADĖS M. NUOTEKŲ VALYMO ĮRENGINIŲ SANITARINĖS APSAUGOS ZONOS NUSTATYMO PLANO PATVIRTINIMO

2025 m. liepos 3 d. Nr. T-172
Švenčionys

Vadovaudamasi Lietuvos Respublikos vietos savivaldos įstatymo 15 straipsnio 2 dalies 19 punktu, Lietuvos Respublikos specialiųjų žemės naudojimo sąlygų įstatymo 6 straipsnio 1 dalies 6 punktu, 7 straipsnio 3 dalimi, 9 straipsnio 3 dalimi, 4 dalies 6 punktu, 50 straipsnio 2 punktu, Lietuvos Respublikos visuomenės sveikatos priežiūros įstatymo 24 straipsniu, Švenčionių rajono savivaldybės taryba n u s p r e n d ž i a:

1. Patvirtinti Pabradės m. nuotekų valymo įrenginių, Mečankos k. 1, Pabradės sen., Švenčionių r. sav., sanitarinės apsaugos zonos nustatymo planą su nustatyta specialiąja žemės naudojimo sąlyga: komunalinių objektų sanitarinės apsaugos zonos (įstatymo IV skyrius, pirmasis skirsnis), plotas – 31,1211 ha.

2. Nustatyti informavimo apie pradedamas taikyti specialiąsias žemės naudojimo sąlygas, jų taikymo pabaigą tvarką - specialiosios žemės naudojimo sąlygos pradedamos taikyti, kaip numatyta Lietuvos Respublikos specialiųjų žemės naudojimo sąlygų įstatymo 9 ir 10 straipsniuose. Specialiųjų žemės naudojimo sąlygų taikymo pabaiga numatyta Lietuvos Respublikos specialiųjų žemės naudojimo sąlygų įstatymo 12 straipsnyje.


3. Įpareigoti Švenčionių rajono savivaldybės administraciją teisės aktų nustatyta tvarka įregistruoti šio sprendimo 1 punkte nurodytą planą Nekilnojamojo turto registre.

Šis sprendimas gali būti skundžiamas Lietuvos Respublikos administracinių bylų teisenos įstatymo nustatyta tvarka.

Savivaldybės meras

Rimantas Klipčius

PABRADĖS M. NUOTEKŲ VALYMO ĮRENGINIŲ, MEČANKOS K. 1,
PABRADĖS SEN., ŠVENČIONIŲ R.SAV., SANITARINĖS APSAUGOS
ZONOS NUSTATYMO PLANAS M 1:5000

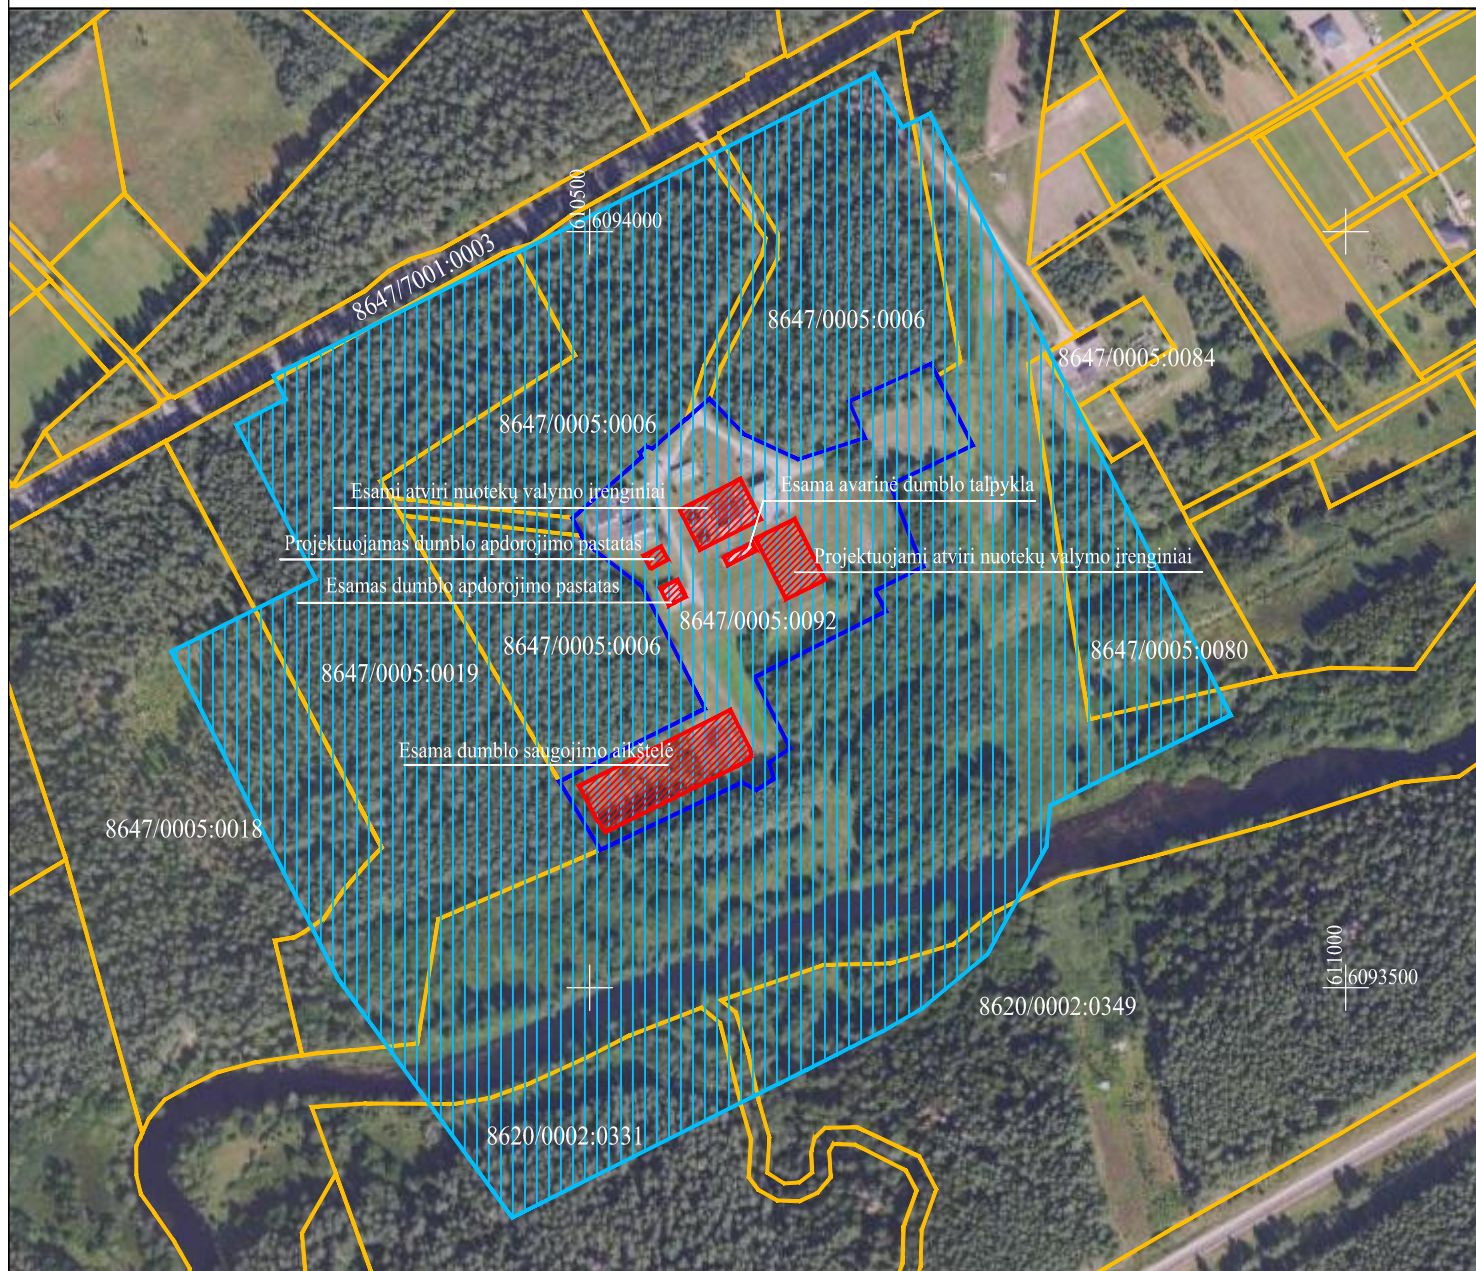

Kartografinis pagrindas:

ORT010LT Nacionalinė žemės tarnyba prie
Žemės ūkio ministerijos 2021–2023

Nustatoma specialiosios žemės naudojimo sąlyga	Plotas, ha
Komunalinių objektų sanitarinės apsaugos zonos (IV skyrius, pirmasis skirsnis)	31,1211 ha

Sutartiniai ženklai

- Nuotekų valymo įrenginiai
- Nuotekų valymo įrenginių sanitarinė apsaugos zona, 200 m
- Žemės sklypas skirtas nuotekų valymo įrenginių eksploatacijai
- Gretimi žemės sklypai

UAB "APLINKOS INŽINERIJA"
į/k 300593710, Verkių g. 30B Vilnius
info@apin.lt, 8–5 2306869



Pareigos	Parašas	Vardas, pavardė	Data
Inž. – geodezininkė		Monika Šeduikė	
Matininko kvalifikacijos pažymėjimo Nr.: 2M-M-2429			

DETALŪS METADUOMENYS	
Dokumento sudarytojas (-ai)	Švenčionių rajono savivaldybės administracija
Dokumento pavadinimas (antraštė)	DĖL PABRADĖS M. NUOTEKŲ VALYMO ĮRENGINIŲ SANITARINĖS APSAUGOS ZONOS NUSTATYMO PLANO PATVIRTINIMO
Registracija #1	
Dokumento registracijos data ir numeris	2025-07-03T13:08:45+03:00, T-172
Dokumento specifikacijos identifikavimo žymuo	ADOC-V1.0
Parašas #1	
Parašo paskirtis	Pasirašymas
Parašą sukūrusio asmens vardas, pavardė ir pareigos	Rimantas Klipčius, Savivaldybės meras
Parašo sukūrimo data ir laikas	2025-07-04T15:37:13.0000000+03:00
Parašo formatas	Kvalifikuotas elektroninis parašas
Laiko žymoje nurodytas laikas	2025-07-04T15:37:19+03:00
Informacija apie sertifikavimo paslaugų teikėją	RCSC IssuingCA-2 VI Registru Centras - i.k. 124110246 LT
Sertifikato galiojimo laikas	2027-05-12T08:12:23+03:00
Informacija apie būdus, naudotus metaduomenų vientisumui užtikrinti	Metaduomenų vientisumas užtikrintas elektroniniais parašais
Pagrindinio dokumento priedų skaičius	1
Pagrindinio dokumento pridedamų dokumentų skaičius	0
Programinės įrangos, kuria naudojantis sudarytas elektroninis dokumentas, pavadinimas	Elpako v.20250618.1
Informacija apie elektroninio dokumento ir elektroninio (-ių) parašo (-ų) tikrinimą (tikrinimo data)	Tikrinant dokumentą nenustatyta jokių klaidų, 2025-07-10 14:52:40