


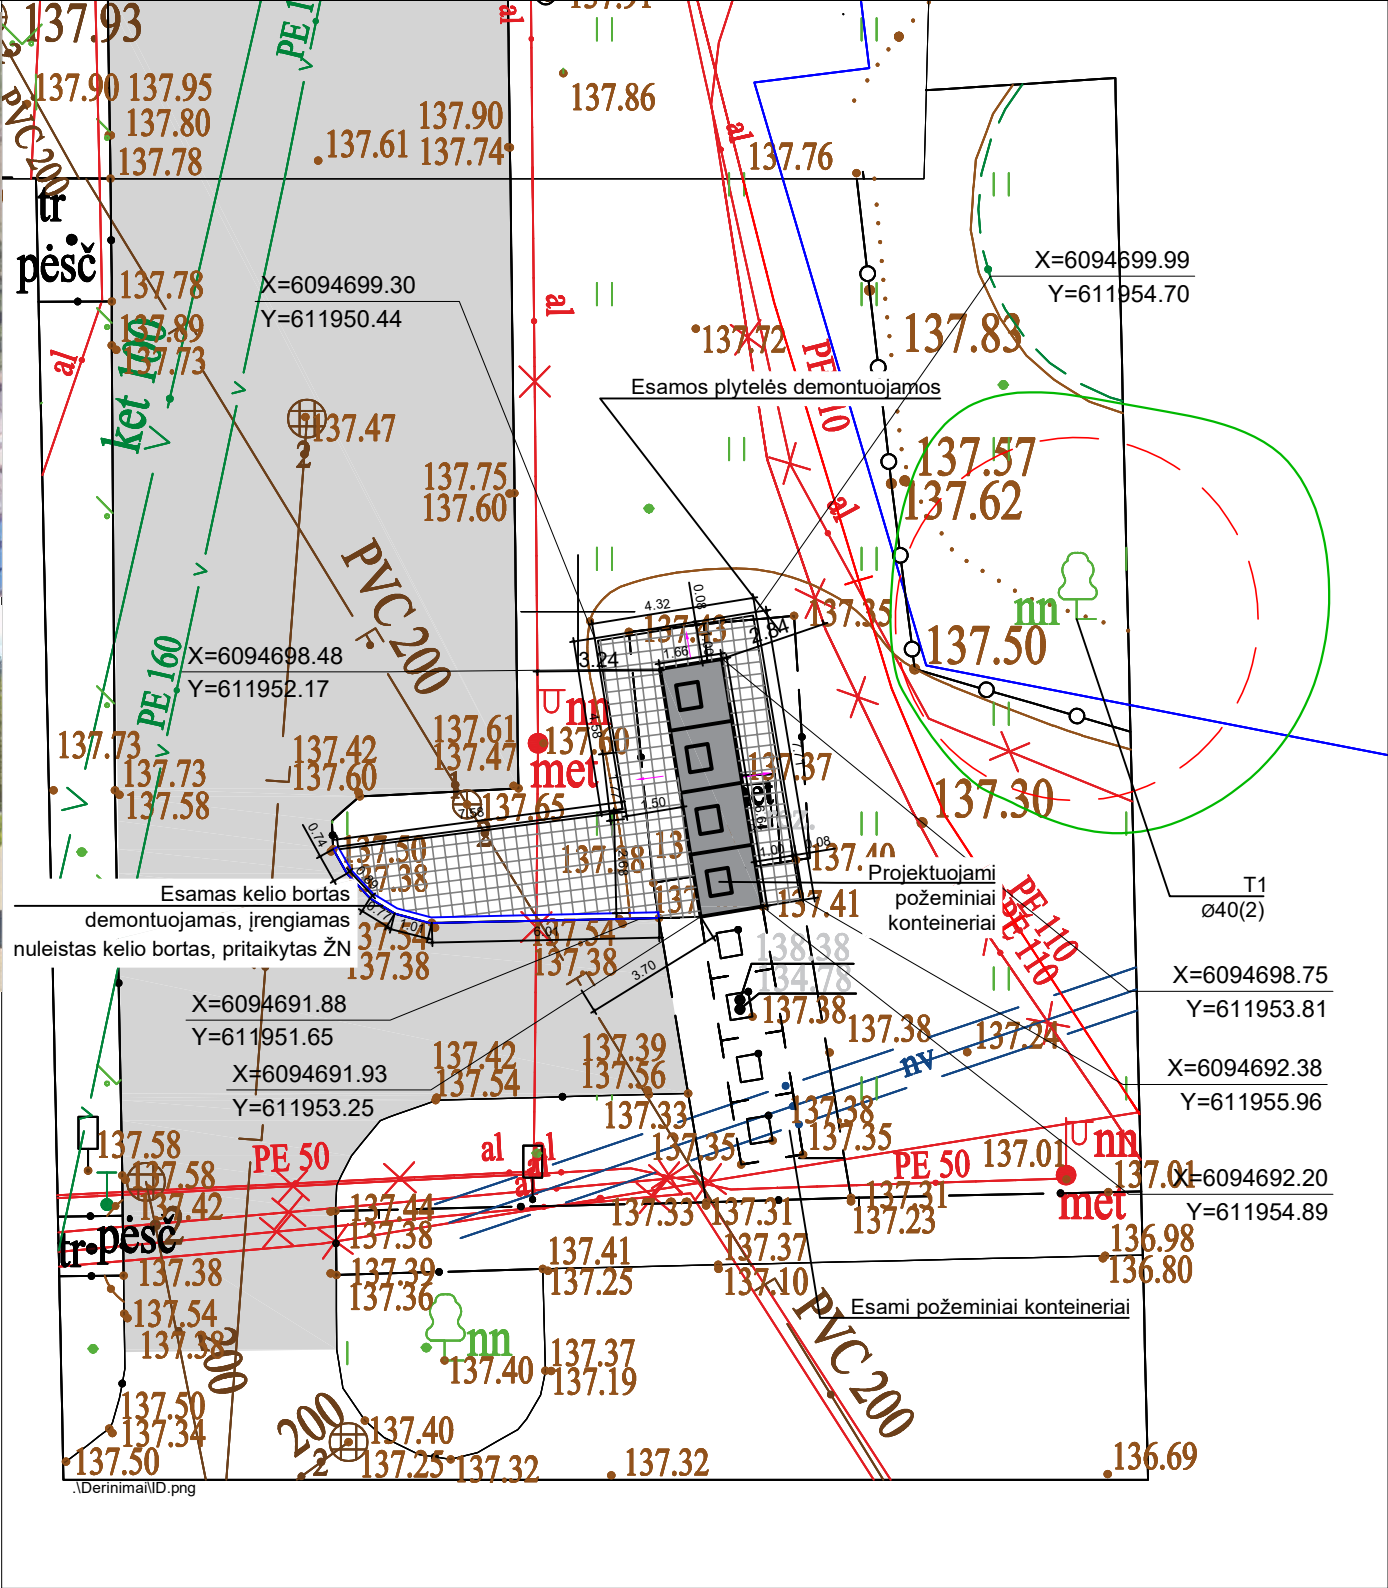

Sutartiniai žymėjimai:

Projektuojama betoninių trinkelų danga (plotas - 37,0 m²)

- Įrengiama konteinerių aikštelės betono trinkelų danga:
- Betono plytelės 37,5x37,5x8 cm 8 cm
 - Išlyginamasis sluoksnis iš skaldos atsijų 3 cm
 - Skaldos pagrindo sluoksnis E_{v2}≥80 MPa, Dpr≥103 % 15 cm
 - Šalčiui nejautrių medžiagų sluoksnis Dpr≥100 % 14 cm

- Esama asfalto danga
- Žemės sklypo riba
- Projektuojamas vejos bordiūras
- Trinkelų dangos nuolydis
- Projektuojamas kelio bortas (nuleistas)



Mešas klientas,
Jūsų užklausa Nr. P168823, projekto vykdymo vieta: Vilniaus g. 108, Pabradė, patvirtinta.

Nr.	Sritis	Atsakingas asmuo	Data	Būsena	Pastabos	Faile pavadinimas
1.	Elektra	Donatas Venzlauskas	2025-11-26	Pritaikta	Prieš darbus išsiskirti AB "Energijos skirstymo operatorius" atstovą esamų tinklų nužymėjimui. Tinklų vietos ir gylis tikslinimui rankiniu būdu atlikti kontrolines atkaskas. Užtikrinti esamų kabelių normatyvinius įgilinimus ir apsaugojimą nuo mechaninių pažeidimų darbų metu.	-

Patvirtinta 2025-11-26 14:31

Norint vykdyti žemės kasimo darbus ESO eksploatuojamų inžinerinių tinklų apsaugos zonoje, būtina gauti ESO raštišką Kasimo sutikimą, užpildžius [Prašymo kasimo darbams atlikti formą](#).

SVARBUI! Pildant [Prašymo kasimo darbams atlikti formą](#) privaloma pateikti suderintų projeklinių sprendinių užklausos Registracijos Nr. P168823

Jūsų ESO

ESO | [www.eso.lt](#)

PASTABOS:

- Aukščiau tikslinti vietoje.
- Užtikrinti vandens nuvedimą nuo konteinerių aikštelės.
- Sklandžiai sujungti su esamais paviršiais.
- Statybos darbų Rangovas, prieš pradėdamas vykdyti žemės darbus tinklų apsaugos zonoje, privalo išsiskirti inžinerinius tinklus eksploatuojančios organizacijos atstovą.
- Atliekant darbus greta esamų inžinerinių tinklų - žemės darbai turi būti vykdomi rankiniu būdu, nepažeidžiant esamų komunikacijų. Pažeidus sutvarkyti.
- Dangos nuolydis konteinerių aikštelėje turi būti 0,4-2,0% ribose.

VĖJOS BORTŲ ĮRENGIMO DETALĖ
M 1:20



PERŽIURĖTA
UAB "Vilniaus vandenys"
2025-11-27
Projektų derinimo inžinierė
Aistė Vilčiauskaitė



ŽELDINIŲ INVENTORIZACIJOS LENTELĖ

Nr. plane	Medžio rūšis lietuviškai	Medžio rūšis lotyniškai	Kamieno diametras cm 1.30 m aukštyje (cm)	Kamieno diametras ties kamieno kakleliu (cm)	Saugomo šaknų ploto spindulys (m)	Lajos projekcija nuo ašies Š,R,P,V kryptimis (m)	Medžio būklės indeksas 1, 2, 3, 4, 5	Siūlomos/būtiniosios arboristinės/tvarkymo priemonės
1	2	3	4	5	6	7	8	9
1	Tuopa	Populus	40	45	4,80	3,8; 3,6; 3,7; 2,8	2	-

Atestato Nr.		UAB „Architektūros namai“ Tuskulėnų g. 18-1, Vilnius Įm.k. 302848362 www.architekturosnamai.lt			Kitos paskirties (Kiti inžineriniai statiniai) Komunalinių atliekų konteinerių aikštelės Vilniaus g. 108, Pabradėje, statybos projektas		
A 2067	PV	V. Pocius	El. parašas	2025 12	Vilniaus g. 108, Pabradė, aikštelės planas, M 1:200		
	Arch.	J. Gaižauskas	El. parašas	2025 12			
LT	Užsakovas: UAB "Lairina"				AN-25.11.21-SP-B-SP1		Lapo nr. Lapų
							1 1