


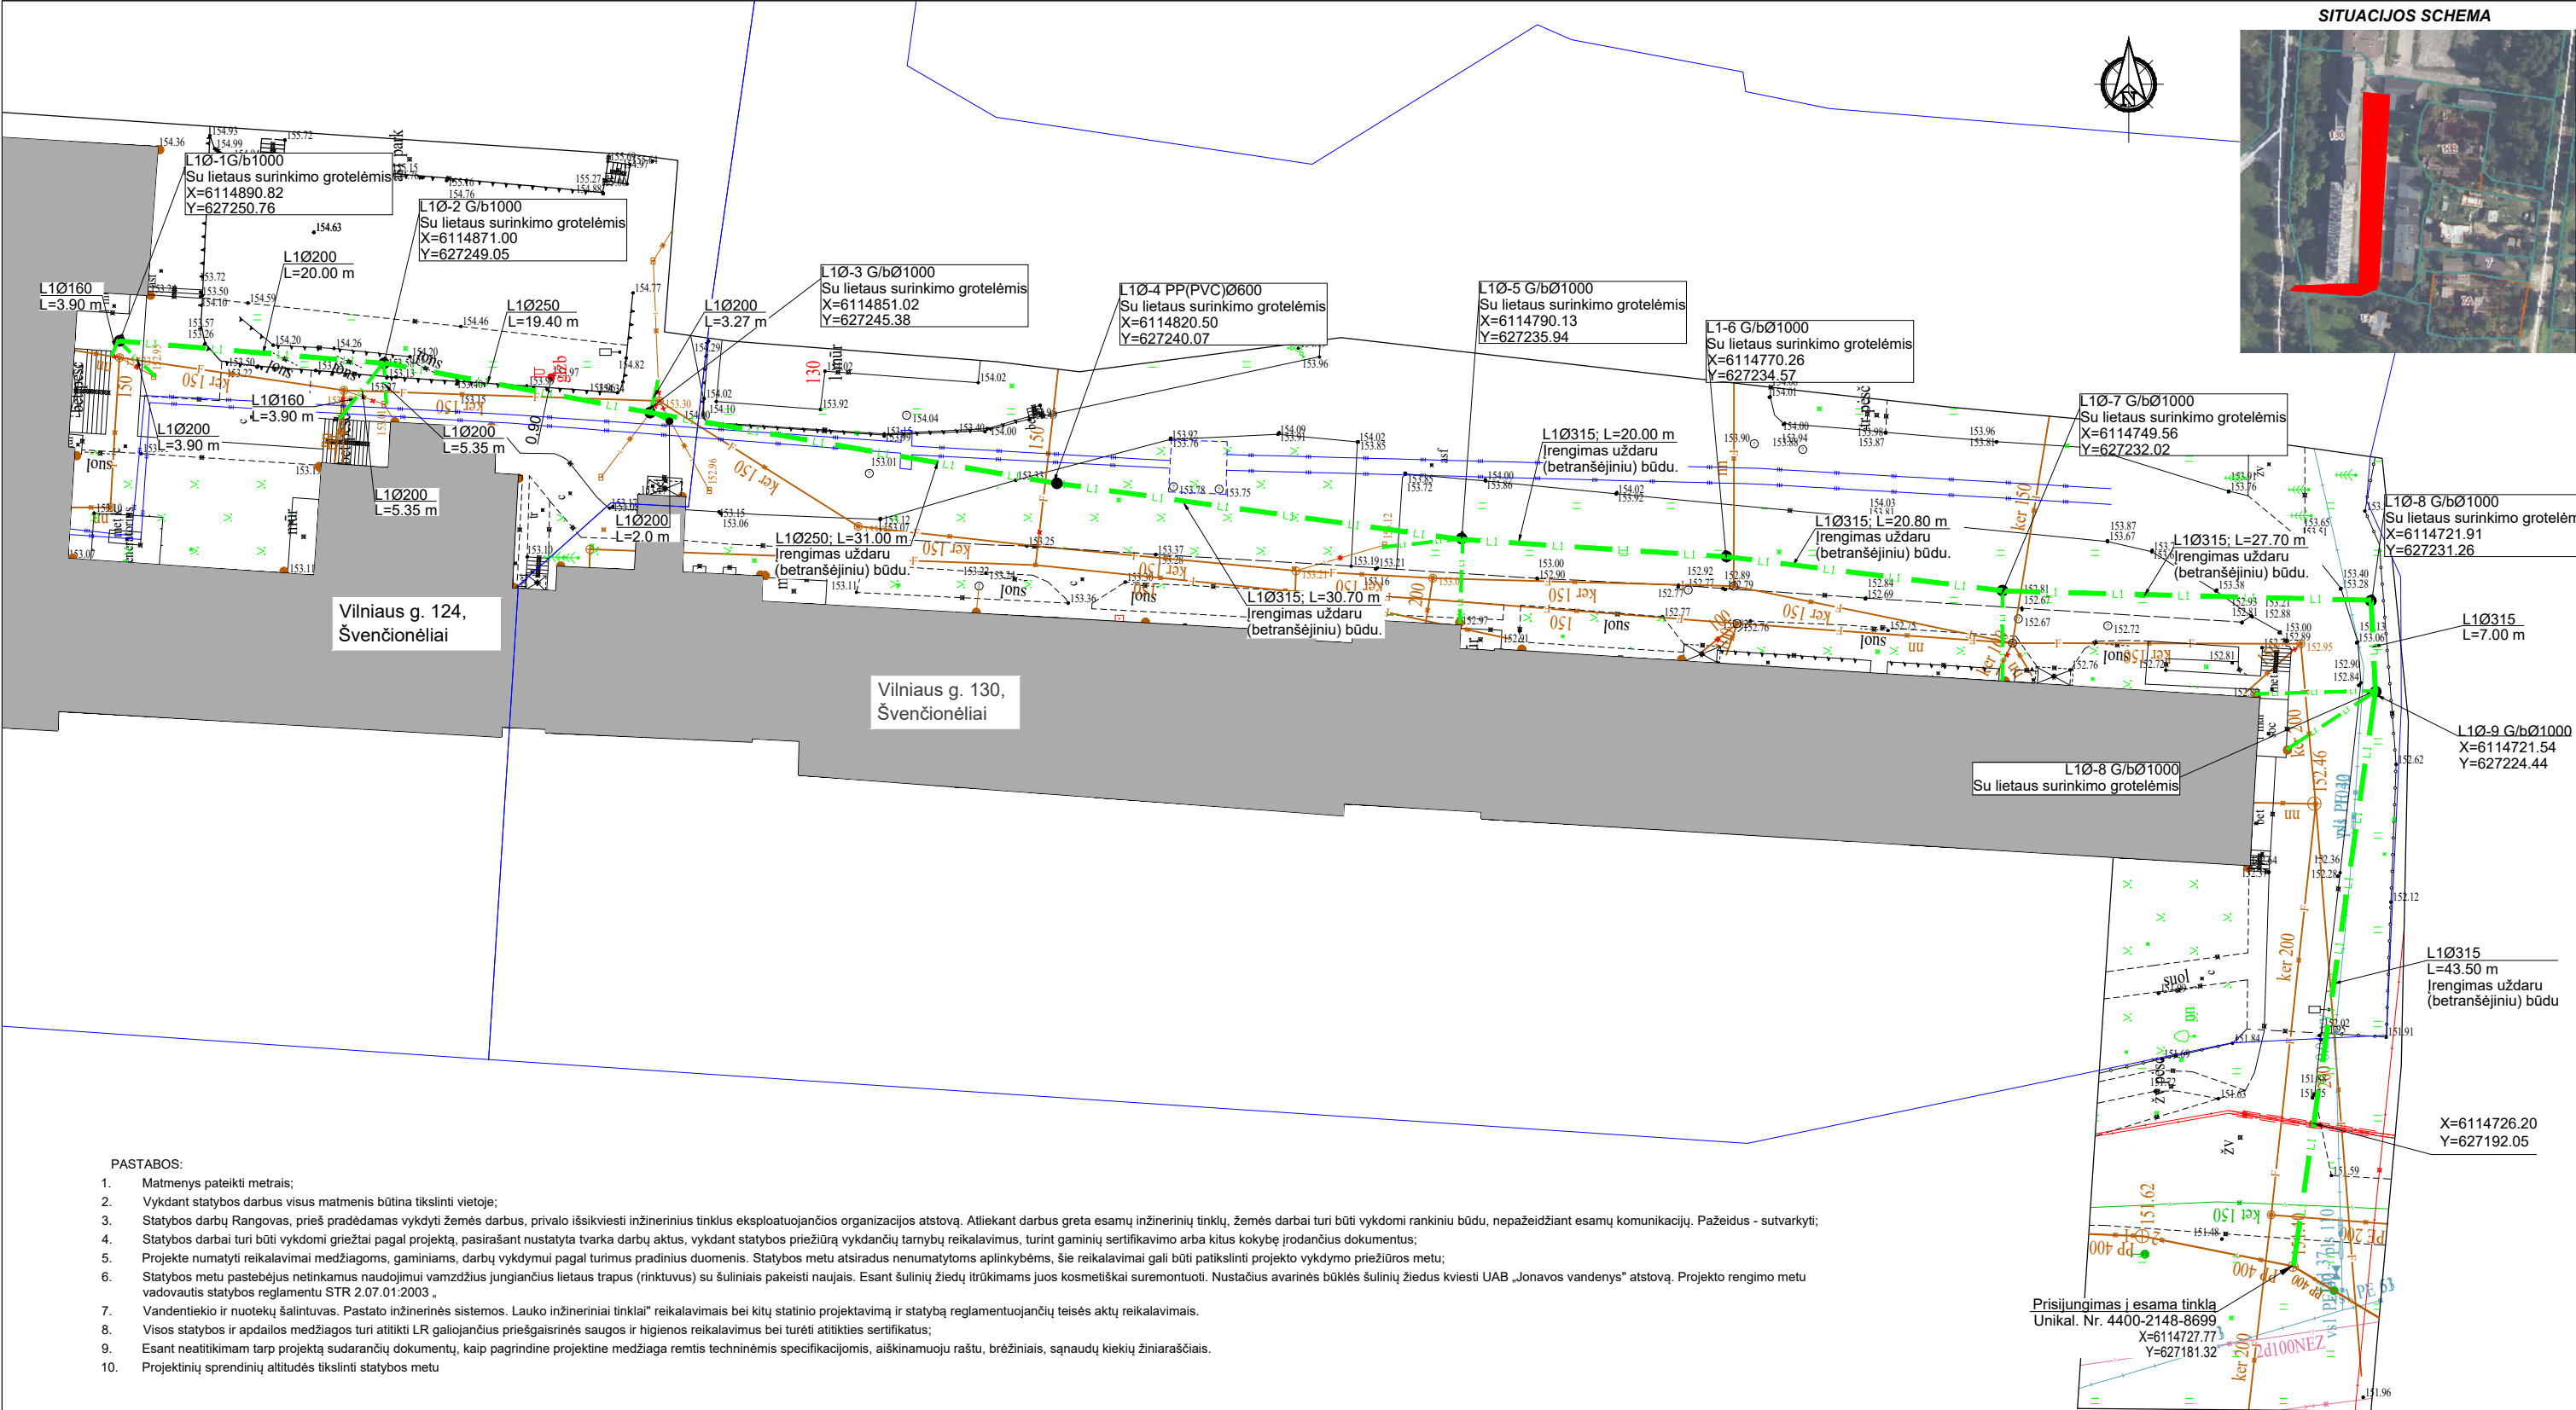

PASTABOS:

- Matmenys pateikti metrais;
- Vykdam statybos darbus visus matmenis būtina tikslinti vietoje;
- Statybos darbai Rangovas, prieš pradėdamas vykdyti žemės darbus, privalo išsikviesti inžinerinius tinklus eksploatuojančios organizacijos atstovą. Atliekant darbus greta esamų inžinerinių tinklų, žemės darbai turi būti vykdomi rankiniu būdu, nepažeidžiant esamų komunikacijų. Pažeidus - sutvarkyti;
- Statybos darbai turi būti vykdomi griežtai pagal projektą, pasirašant nustatytą tvarka darbų aktus, vykdam statybos priežiūrą vykdančių tarnybų reikalavimus, turint gaminių sertifikavimo arba kitus kokybę įrodančius dokumentus;
- Projekte numatyti reikalavimai medžiagoms, gaminiams, darbų vykdymui pagal turimus pradinis duomenis. Statybos metu atsiradus nenumatytiems aplinkybėms, šie reikalavimai gali būti patikslinti projekto vykdymo priežiūros metu;
- Statybos metu pastebėjus netinkamus naudojimui vamzdžius jungiančius lietaus trapius (rinktuvus) su šuliniais pakeisti naujais. Esant šulinių žiedų įtrūkimams juos kosmetiškai suremontuoti. Nustačius avarinės būklės šulinių žiedus kviešti UAB „Jonavos vandenys“ atstovą. Projekto rengimo metu vadovautis statybos reglamentu STR 2.07.01:2003.;
- Vandentiekio ir nuotekų šalinimas. Pastato inžinerinės sistemos. Lauko inžineriniai tinklai“ reikalavimais bei kitų statinio projektavimą ir statybą reglamentuojančių teisės aktų reikalavimais.
- Visos statybos ir apdailos medžiagos turi atitikti LR galiojančius priešgaisrinės saugos ir higienos reikalavimus bei turėti atitikties sertifikatus;
- Esant neatitikimam tarp projektą sudarančių dokumentų, kaip pagrindine projekto medžiaga remtis techninėmis specifikacijomis, aiškinamuoju raštu, brėžiniais, sąnaudų kiekių žiniaraščiais.
- Projektinių sprendinių altitudės tikslinti statybos metu

BENDRIEJI STATINIO RODIKLIAI

L10160	30.0 m
L10200	20.0 m
L10250	122.0 m
L10315	79.0 m

SUTARTINIAI ŽYMĖJIMAI

	Sklypo riba
	Esamas pastatas
L1	Projektuojamas lietaus nuotekų šalinimo tinklas
	Požeminis šilumotiekio vamzdis
F	Esamas buitinių nuotekų tinklas
V	Esamas vandentiekio tinklas
F	Esamas buitinių nuotekų tinklas
	Aukštosios įtampos požeminis kabelis
	Požeminis dujotiekio vamzdis

TIIS1-20260609-032633	
Vilniaus g. 130, Švenčionėliai, Švenčionių r. sav.	
Plano tipas	
Topografinis planas – pilnas turinys	
Pagrindinis objektų padėties tikslumas, cm	
Geodezininkas Mindaugas Dilba, 311180	
Kv. paž. Nr.	
1GKV-901	
Užsakovas	
Privatus asmuo	
Data	
2026-06-09	
Geosdo modelis	
LIT20G	
Koordinacijų sistema	
LKS 94	
Aukščių sistema	
LAS07	
Lapas	
1	
Rangovas	
-	

	2026-01	Statybos leidimui, ekspertizei					
Laida	Išleidimo data	Laidos statusas. Keitimo priežastis (jei taikoma)					
ATESTATO NR.	 VANDENTIEKA.LT		NUOTEKŲ ŠALINIMO TINKLŲ (INŽINERINIŲ TINKLŲ PASKIRTIES GRUPĖ) ADMINISTRACINIAM PASTATUI VILNIAUS G. 130, ŠVENČIONIŲ R. SAV., STATYBOS PROJEKTAS				
	MB"Vandentiekia.lt Darželio g. 9-102, Vilnius Tel:867676999						
38692	PV	O.Nurulajeva		2026 05	VANDENTIEKIO IR NUOTEKŲ ŠALINIMO TINKLŲ PLANAS M 1:500	LAIDA	
22749	PDV	O.Nurulajeva		2026 05		0	
LT	STATYTOJAS/UŽSAKOVAS Švenčionių rajono savivaldybės administracija.				VN-26-01-PP-VN.BR-01	LAPAS	LAPŲ
						1	1