
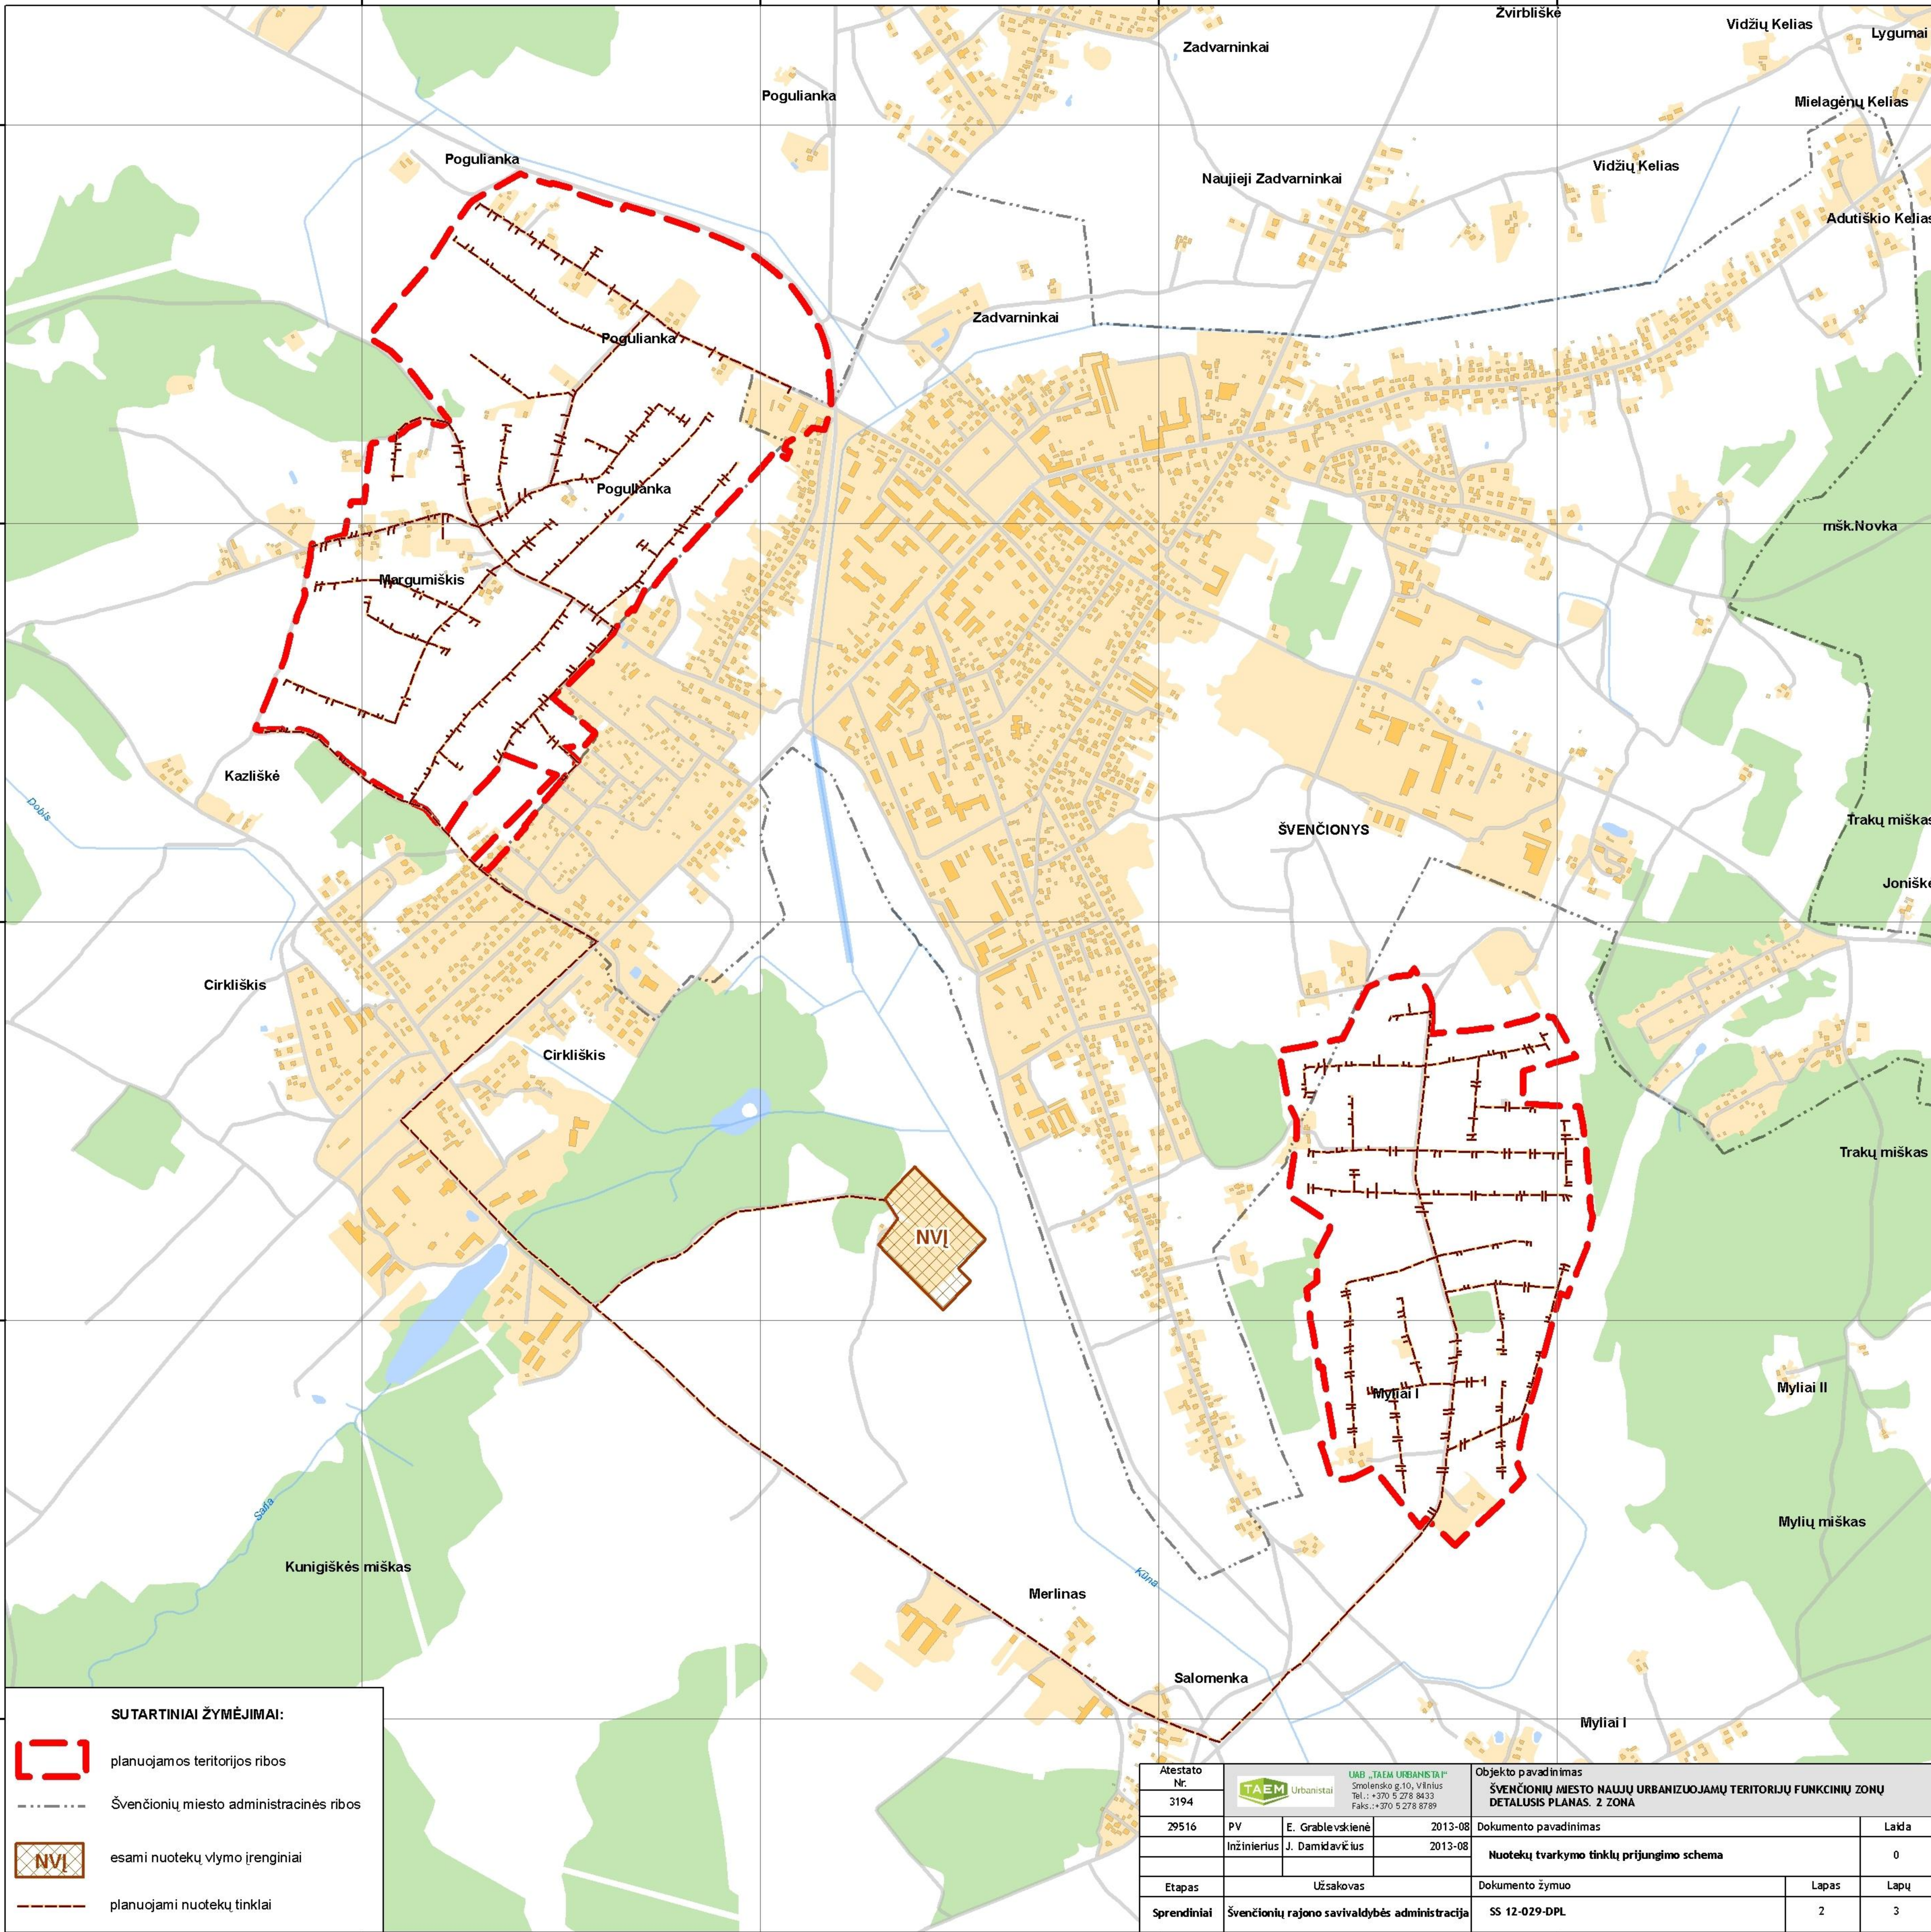
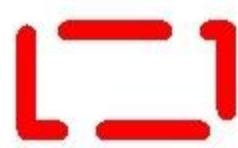





SUTARTINIAI ŽYMĖJIMAI:


-  planuojamos teritorijos ribos
-  Švenčionių miesto administracinės ribos
-  esamas grėžinys/vandens bokštas
-  esama vandenvietė
-  planuojami vandentiekio tinklai

Atestato Nr. 3194	 UAB „TAEM URBANISTAI“ Smolensko g.10, Vilnius Tel.: +370 5 278 8433 Faks.: +370 5 278 8789			Objekto pavadinimas ŠVENČIONIŲ Miesto naujų urbanizuojamų teritorijų funkcinių zonų DETALUS PLANAS. 2 ZONA		
29516	PV	E. Grablevskienė	2013-08	Dokumento pavadinimas		Laida
		Inžinierius J. Damiavičius	2013-08	Vandens tiekimo tinklų prijungimo schema		0
Etapas		Užsakovas		Dokumento žymuo		Lapas
Sprendiniai		Švenčionių rajono savivaldybės administracija		SS 12-029-DPL		Lapų 1 3





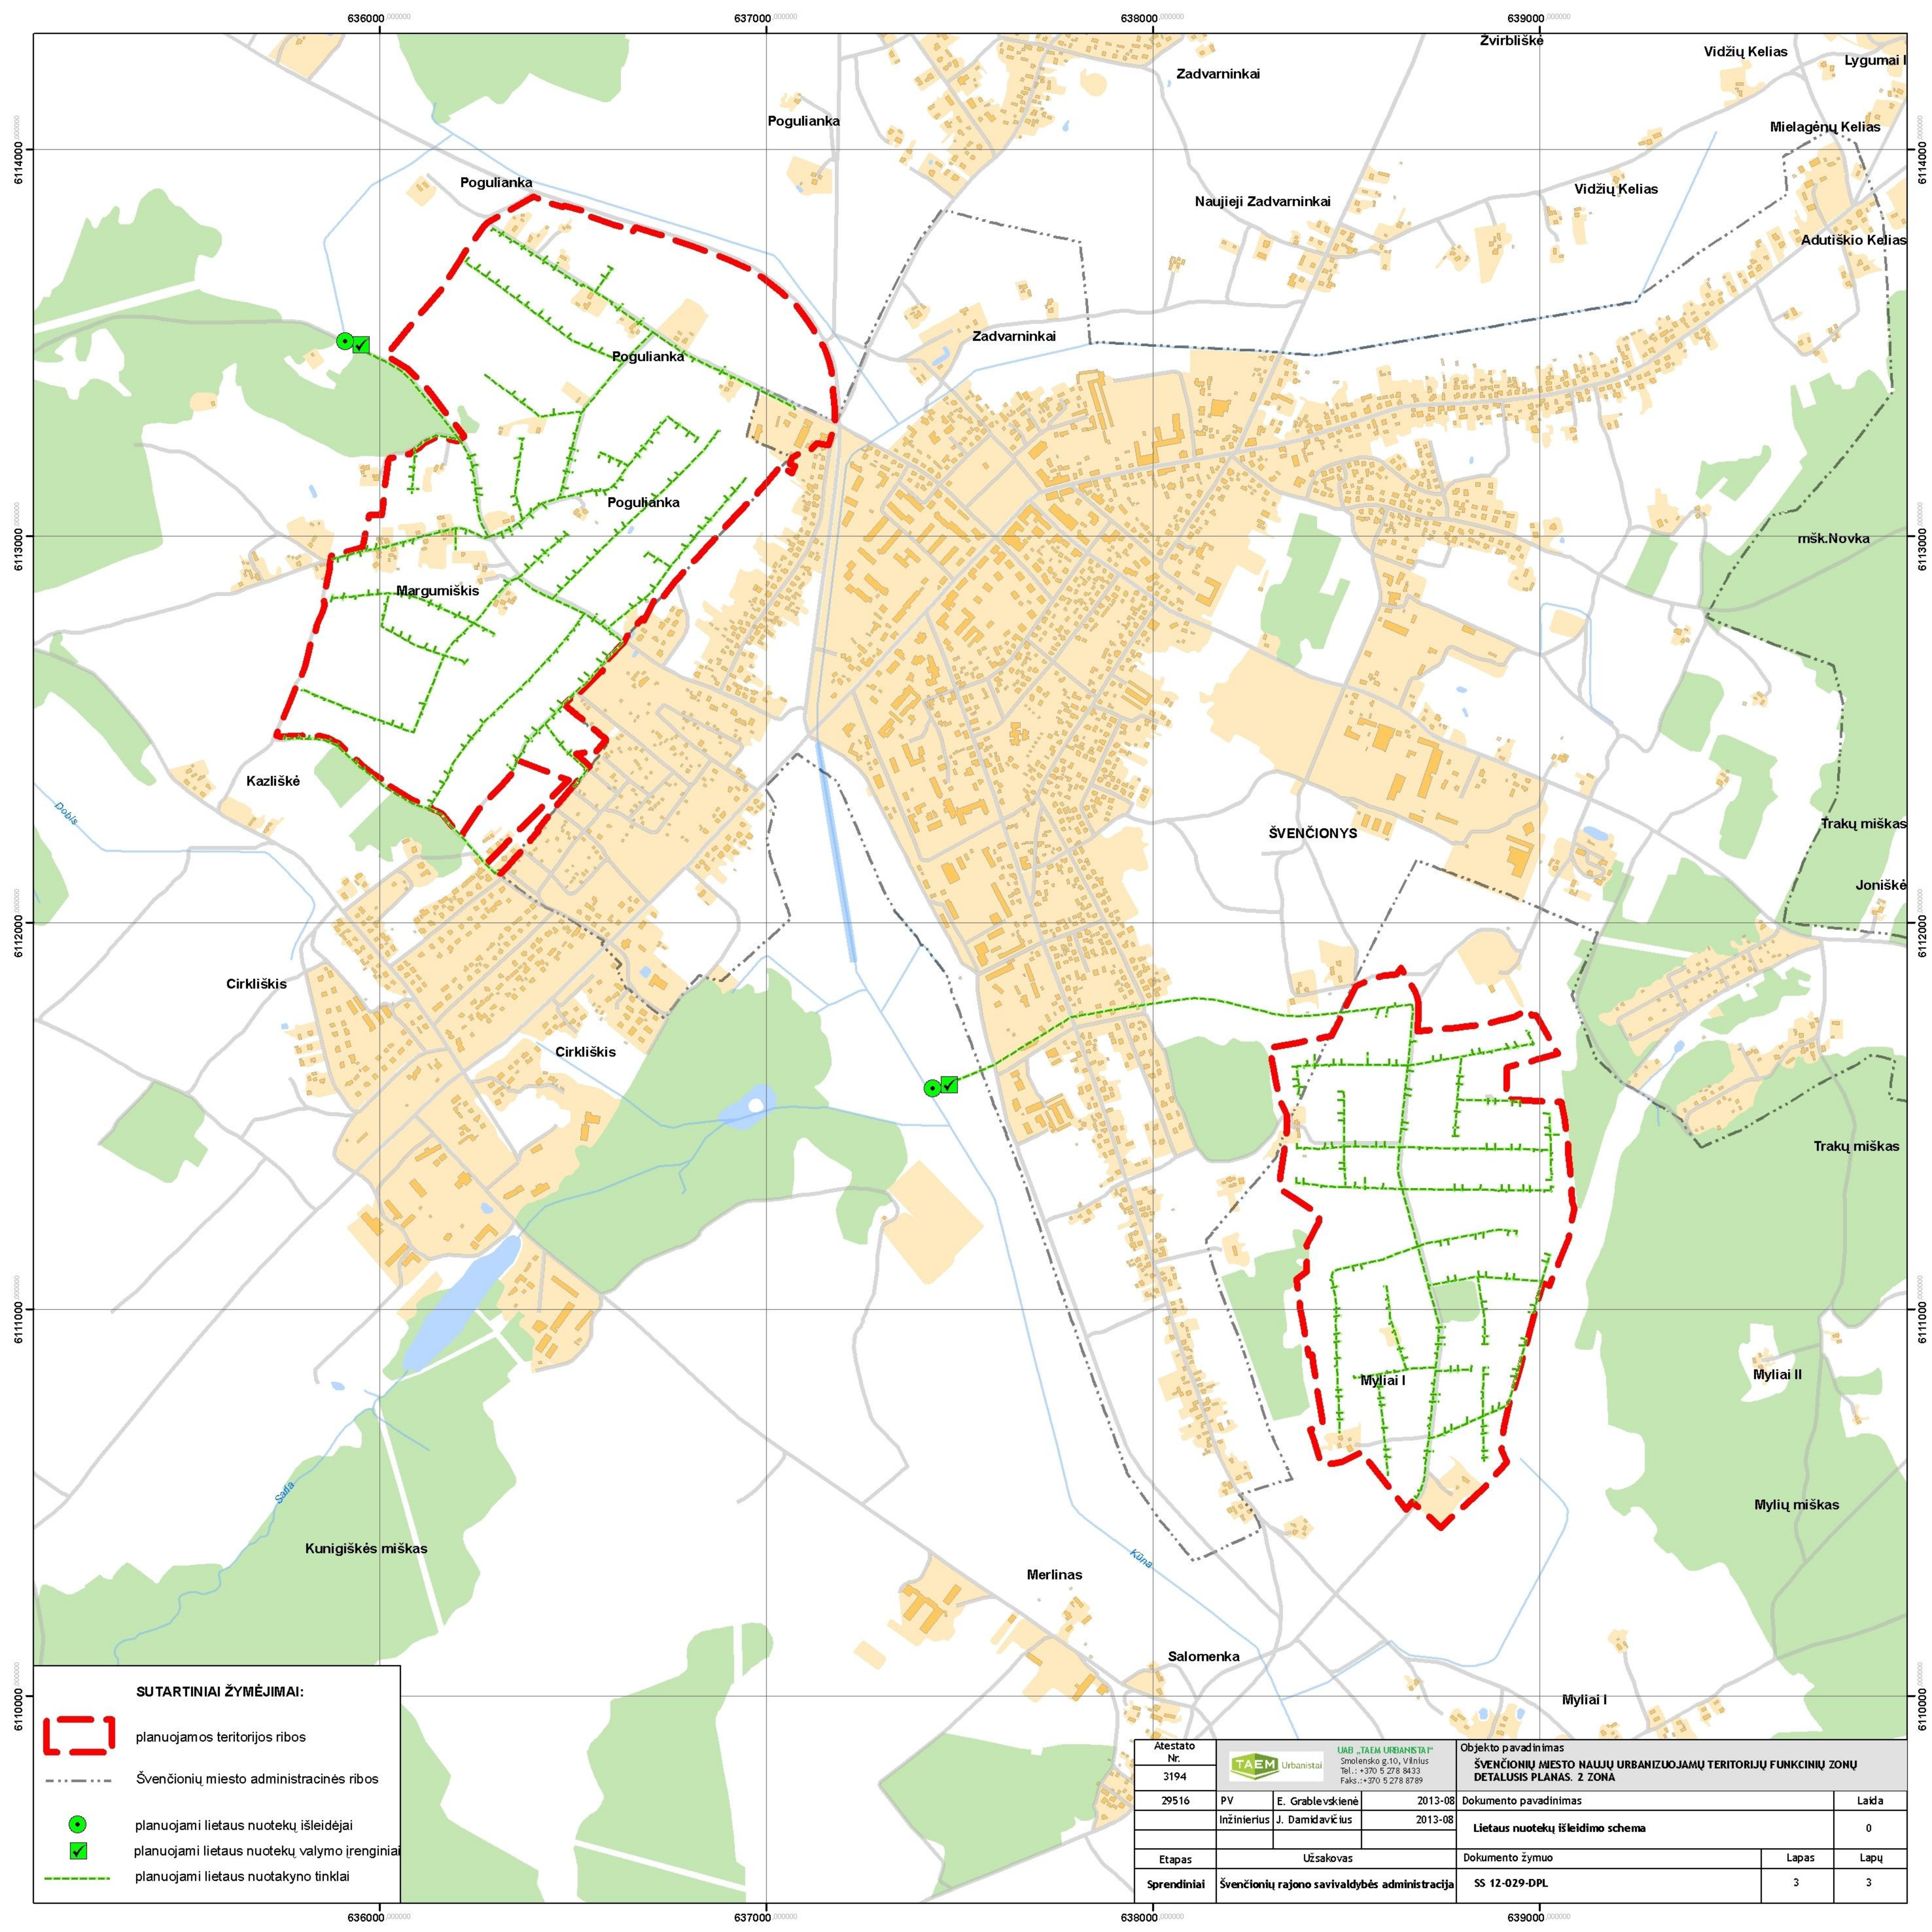



- SUTARTINIAI ŽYMĖJIMAI:**
-  planuojamos teritorijos ribos
 -  Švenčionių miesto administracinės ribos
 -  esami nuotekų vlymo įrenginiai
 -  planuojami nuotekų tinklai

Atestato Nr. 3194	 UAB „TAEM URBANISTAI“ Smolensko g.10, Vilnius Tel.: +370 5 278 8433 Faks.: +370 5 278 8789			Objekto pavadinimas ŠVENČIONIŲ Miesto naujų urbanizuojamų teritorijų funkcinių zonų DETALUSIS PLANAS. 2 ZONA		
29516	PV	E. Grablevskienė	2013-08	Dokumento pavadinimas		Laika
		Inžinierius J. Damiavičius	2013-08	Nuotekų tvarkymo tinklų prijungimo schema		0
Etapas		Užsakovas		Dokumento žymuo	Lapas	Lapų
Sprendiniai		Švenčionių rajono savivaldybės administracija		SS 12-029-DPL	2	3



SUTARTINIAI ŽYMĖJIMAI:

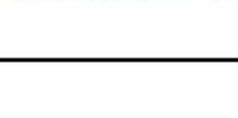-  planuojamos teritorijos ribos
-  Švenčionių miesto administracinės ribos
-  planuojami lietaus nuotekų išleidėjai
-  planuojami lietaus nuotekų valymo įrenginiai
-  planuojami lietaus nuotakyno tinklai

Atestato Nr. 3194	 UAB „TAEM URBANISTAI“ Smolensko g.10, Vilnius Tel.: +370 5 278 8433 Faks.: +370 5 278 8789			Objekto pavadinimas ŠVENČIONIŲ Miesto naujų urbanizuojamų teritorijų funkcinių zonų DETALUSIS PLANAS. 2 ZONA	
29516	PV	E. Grablevskienė	2013-08	Dokumento pavadinimas	Laika
	Inžinierius	J. Damiavičius	2013-08	Lietaus nuotekų išleidimo schema	0
Etapas	Užsakovas			Dokumento žymuo	Lapas Lapų
Sprendiniai	Švenčionių rajono savivaldybės administracija			SS 12-029-DPL	3 3