


**PADUBINGĖS GATVĖS KAPITALINIO REMONTO IR LIETAUS VANDENS TINKLŲ NUO INDIVIDUALIŲ NAMŲ KVARTALO SUSISIEKIMO KOMUNIKACIJŲ
NAUJOS STATYBOS PABRADĖS MIESTE ŠVENČIONIŲ RAJ. SAV. PROJEKTAS**

SITUACIJOS SCHEMA




1. Matmenys pateikti metrais;
2. Vykdanč statybos darbus visus matmenis būtina tikslinti vietoje;
3. Statybos darbai Rangovs, prieš pradėdamas vykdyti žemės darbus, privalo išsikviesti inžinierius tinklus eksploatuojančios organizacijos atstovą. Atliekant darbus greta esančių inžinerinių tinklų, žemės darbai turi būti vykdomi rankiniu būdu, nepažeidžiant esančių komunikacijų, Paežius - sutvarkyti;
4. Statybos darbai turi būti vykdomi griežtai pagal projektą, pasirašant nustatytą tvarka darbus aktus, vykdanč statybos priežiūrą vykdančių tarybų reikalavimus, turin gaminių sertifikavimo arba kitių kokybę įrodančių dokumentus;
5. Esamų inžinerinių komunikacijų požemių sklendžių kapos ir šulinių liukai, patenkantys po naujai projektuojamomis dangomis, privalo būti paaukštinti ar nužeminti iki projekcinio aukšto, pakeičiant netinkamus naujais (plaukiojančio tipo) su atitinkama simboliška. Statybos darbų metu pastebėjus defektuotas g/b šulinių perdangas, pakeisti naujoms;
6. Projekte numatyti reikalavimai medžiagoms, gaminiams, darbų vykdymui pagal turimus pradinis duomenis. Statybos metu atsiradus nenumatytoms aplinkybėms šie reikalavimai gali būti patikslinti projekto vykdymo priežiūros metu;
7. Visos statybos ir apdailos darbai turi atitikti LR galiojančius priešgaisrinės saugos ir higienos reikalavimus bei turėti atitiktis sertifikatus;
8. Esant neaktinam darbų projektą sudarančių dokumentų, kaip pagrindine projekte medžiaga remtis techninėmis specifikacijomis, aiškinamuoju raštu, brėžiniais, sąnaudų žiniaraščiais;
9. Kelio ženklai projektujami I grupės dydžio.

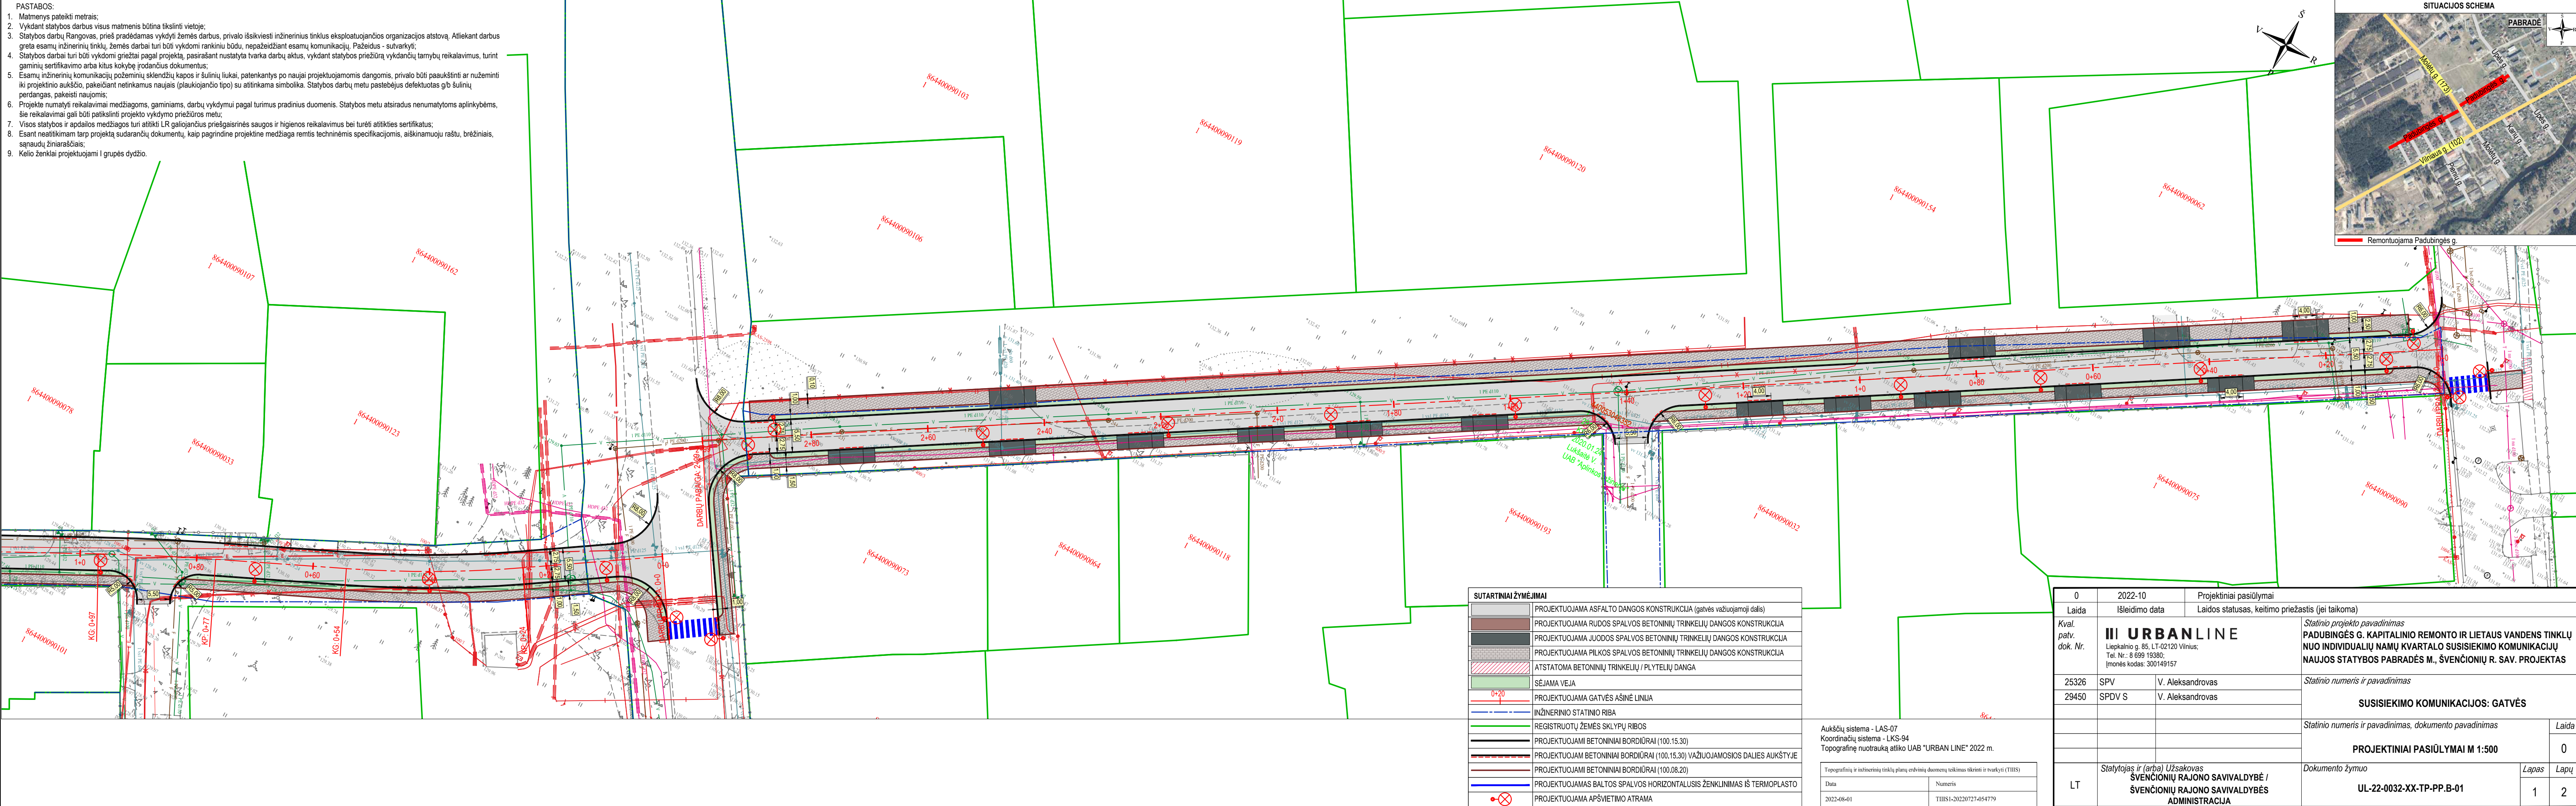

0	2022-10	Projektiniai pasiūlymai			
Laida	Išleidimo data	Laidos statusas, keitimo priežastis (jei taikoma)			
Kval. patv. dok. Nr.	III URBANLINE Liepkalnio g. 85, LT-02120 Vilnius; Tel. Nr.: 8 699 19389; Įmonės kodas: 300149157		(statinio projekto pavadinimas) PADUBINGĖS G. KAPITALINIO REMONTO IR LIETAUS VANDENS TINKLŲ NUO INDIVIDUALIŲ NAMŲ KVARTALO SUSISIEKIMO KOMUNIKACIJŲ NAUJOS STATYBOS PABRADŽĖS M., ŠVENČIONIŲ R. SAV. PROJEKTAS		
25326	SPV	V. Aleksandrovas	Statinio numeris ir pavadinimas		
29450	SPDV S	V. Aleksandrovas	SUSISIEKIMO KOMUNIKACIJOS: GATVĖS		
			Statinio numeris ir pavadinimas, dokumento pavadinimas		Laida
			PROJEKTINIAI PASIŪLYMAI M 1:500		0
LT	Statytojas ir (arba) užsakovas ŠVENČIONIŲ RAJONO SAVIVALDYBĖ / ŠVENČIONIŲ RAJONO SAVIVALDYBĖS ADMINISTRACIJA		Dokumento žymuo UL-22-0032-XX-TP-PP-B-01		Lapas 1 Lapų 2

- PASTABOS:
1. Matmenys pateikti metrais;
 2. Vykdam statybos darbus visus matmenis būtina tikslinti vietoje;
 3. Statybos darbų Rangovas, prieš pradėdamas vykdyti žemės darbus, privalo išsikviesti inžinerinius tinklus eksploatuojančios organizacijos atstovą. Atliekant darbus gręžia esamų inžinerinių tinklų, žemės darbai turi būti vykdomi rankiniu būdu, nepažeidžiant esamų komunikacijų. Pažeidus - sutvarkyti;
 4. Statybos darbai turi būti vykdomi griežtai pagal projektą, pasirašant nustatytą tvarka darbų aktus, vykdam statybos priežiūrą vykdančių tarnybų reikalavimus, turint gaminių sertifikavimo arba kitus kokybę įrodančius dokumentus;
 5. Esamų inžinerinių komunikacijų požeminių sklendžių kapos ir šulinių liukai, patenkantys po naujai projektuojamomis dangomis, privalo būti apaukštinti ar nužeminti iki projekcinio aukščio, pakeičiant netinkamus naujais (plaukiojančio tipo) su atitinkama simbolika. Statybos darbų metu pastebėjus defektuotas gėb šulinių perdangas, pakeisti naujomis;
 6. Projekte numatyti reikalavimai medžiagoms, gaminiams, darbų vykdymui pagal turimus pradinis duomenis. Statybos metu atsiradus nenumatytoms aplinkybėms, šie reikalavimai gali būti patikslinti projekto vykdymo priežiūros metu;
 7. Visos statybos ir apdailos medžiagos turi atitikti LR galiojančius priešgaisrinės saugos ir higienos reikalavimus bei turėti atitiktis sertifikatus;
 8. Esant neatitiktum tarp projekto sudarančių dokumentų, kaip pagrindine projekte medžiaga remtis techninėmis specifikacijomis, aiškinamuoju raštu, brėžiniais, sąnaudų žiniaraščiais;
 9. Kelio ženklai projektuojami I grupės dydžio.

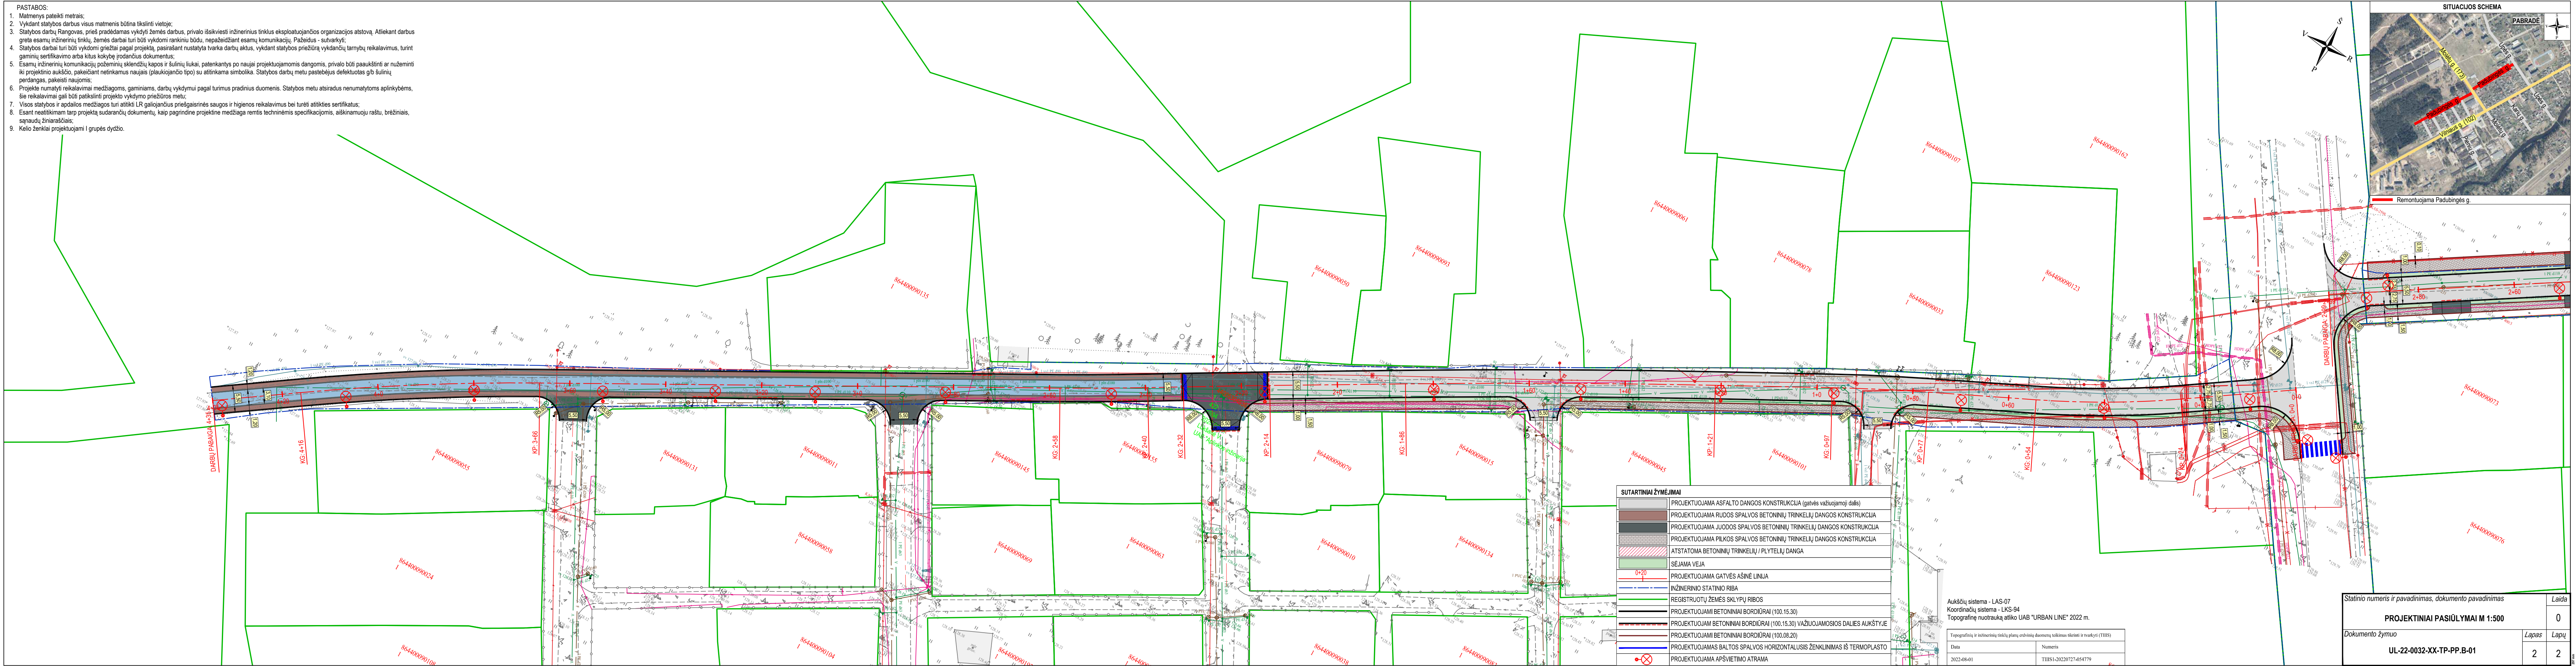


SUTARTINIAI ŽYMĖJIMAI	
	PROJEKTUOJAMA ASFALTO DANGOS KONSTRUKCIJA (gatvės važiuojamoji dalis)
	PROJEKTUOJAMA RUDOS SPALVOS BETONINIŲ TRINKELIŲ DANGOS KONSTRUKCIJA
	PROJEKTUOJAMA JUODOS SPALVOS BETONINIŲ TRINKELIŲ DANGOS KONSTRUKCIJA
	PROJEKTUOJAMA PILKOS SPALVOS BETONINIŲ TRINKELIŲ DANGOS KONSTRUKCIJA
	ATSTATOMA BETONINIŲ TRINKELIŲ / PLYTELIŲ DANGA
	SĖJAMA VEJA
	PROJEKTUOJAMA GATVĖS AŠINĖ LINIJA
	INŽINERINIO STATINIO RIBA
	REGISTRUOTŲ ŽEMĖS SKLYPŲ RIBOS
	PROJEKTUOJAMI BETONINIAI BORDIŪRAI (100.15.30)
	PROJEKTUOJAMI BETONINIAI BORDIŪRAI (100.15.30) VAŽIUOJAMOSIOS DALIES AUKŠTYJE
	PROJEKTUOJAMI BETONINIAI BORDIŪRAI (100.08.20)
	PROJEKTUOJAMOS BALTOS SPALVOS HORIZONTALUSIS ŽENKLINIMAS IŠ TERMOPLASTO
	PROJEKTUOJAMA APSVIETIMO ATRAMA

Aukščių sistema - LAS-07
Koordinatų sistema - LKS-94
Topografinę nuotrauką atliko UAB "URBAN LINE" 2022 m.


Topografinių ir inžinerinių tinklų planų eno vienetų duomenų teikimas tikslinti ir tvarkyti (TIUS)	
Data	Numeris
2022-08-01	TIUSI-20220727-054779

Statinio numeris ir pavadinimas, dokumento pavadinimas		Laida
PROJEKTINIAI PASIŪLYMAI M 1:500		0
Dokumento žymuo		Lapas
UL-22-0032-XX-TP-PP-B-01		2

1. Matmenys pateikti metrais;
2. Vykdanč statybos darbus visus matmenis būtina tikslinti vietoje;
3. Statybos darbai Rangovs, prieš pradėdamas vykdyti žemės darbus, privalo išsikviesti inžinierius tinklus eksploatuojančios organizacijos atstovą. Atliekant darbus greta esančių inžinerinių tinklų, žemės darbai turi būti vykdomi rankiniu būdu, nepažeidžiant esančių komunikacijų, Paežius - sutvarkyti;
4. Statybos darbai turi būti vykdomi griežtai pagal projektą, pasirašant nustatytą tvarką darbus atlikti, vykdanč statybos priežiūrą vykdančių tarybų reikalavimus, turin gaminių sertifikavimo arba kitių kokybę įrodančių dokumentus;
5. Esamų inžinerinių komunikacijų požemių sklendžių kapos ir šuliniių liukai, patenkantys po naujai projektuojamomis dangomis, privalo būti apaukštinti ar nužeminti iki projekcinio aukšto, pakeičiant netinkamus naujais (plaukiojančio tipo) su atitinkama simboliška. Statybos darbu metu pastebėjus defektuotas g/b šulinių perdangas, pakeisti naujais;
6. Projekte numatyti reikalavimai medžiagoms, gaminiams, darbu vykdytumi pagal turimus pradinis duomenis. Statybos metu atsiradus nenumatytoms aplinkybėms šie reikalavimai gali būti patikslinti projekto vykdomo priežiūros metu;
7. Visos statybos ir apdailos darbai turi atitikti LR galiojančius priešgaisrinės saugos ir higienos reikalavimus bei turėti atitiktis sertifikatus;
8. Esant neaktualiam darbu projektą sudarančių dokumentų, kaip pagrindine projekte medžiaga remtis techninėmis specifikacijomis, aiškinamuoju raštu, brėžiniais, sąnaudų žiniaraščiais;
9. Kelio ženklai projektujami I grupės dydžio.

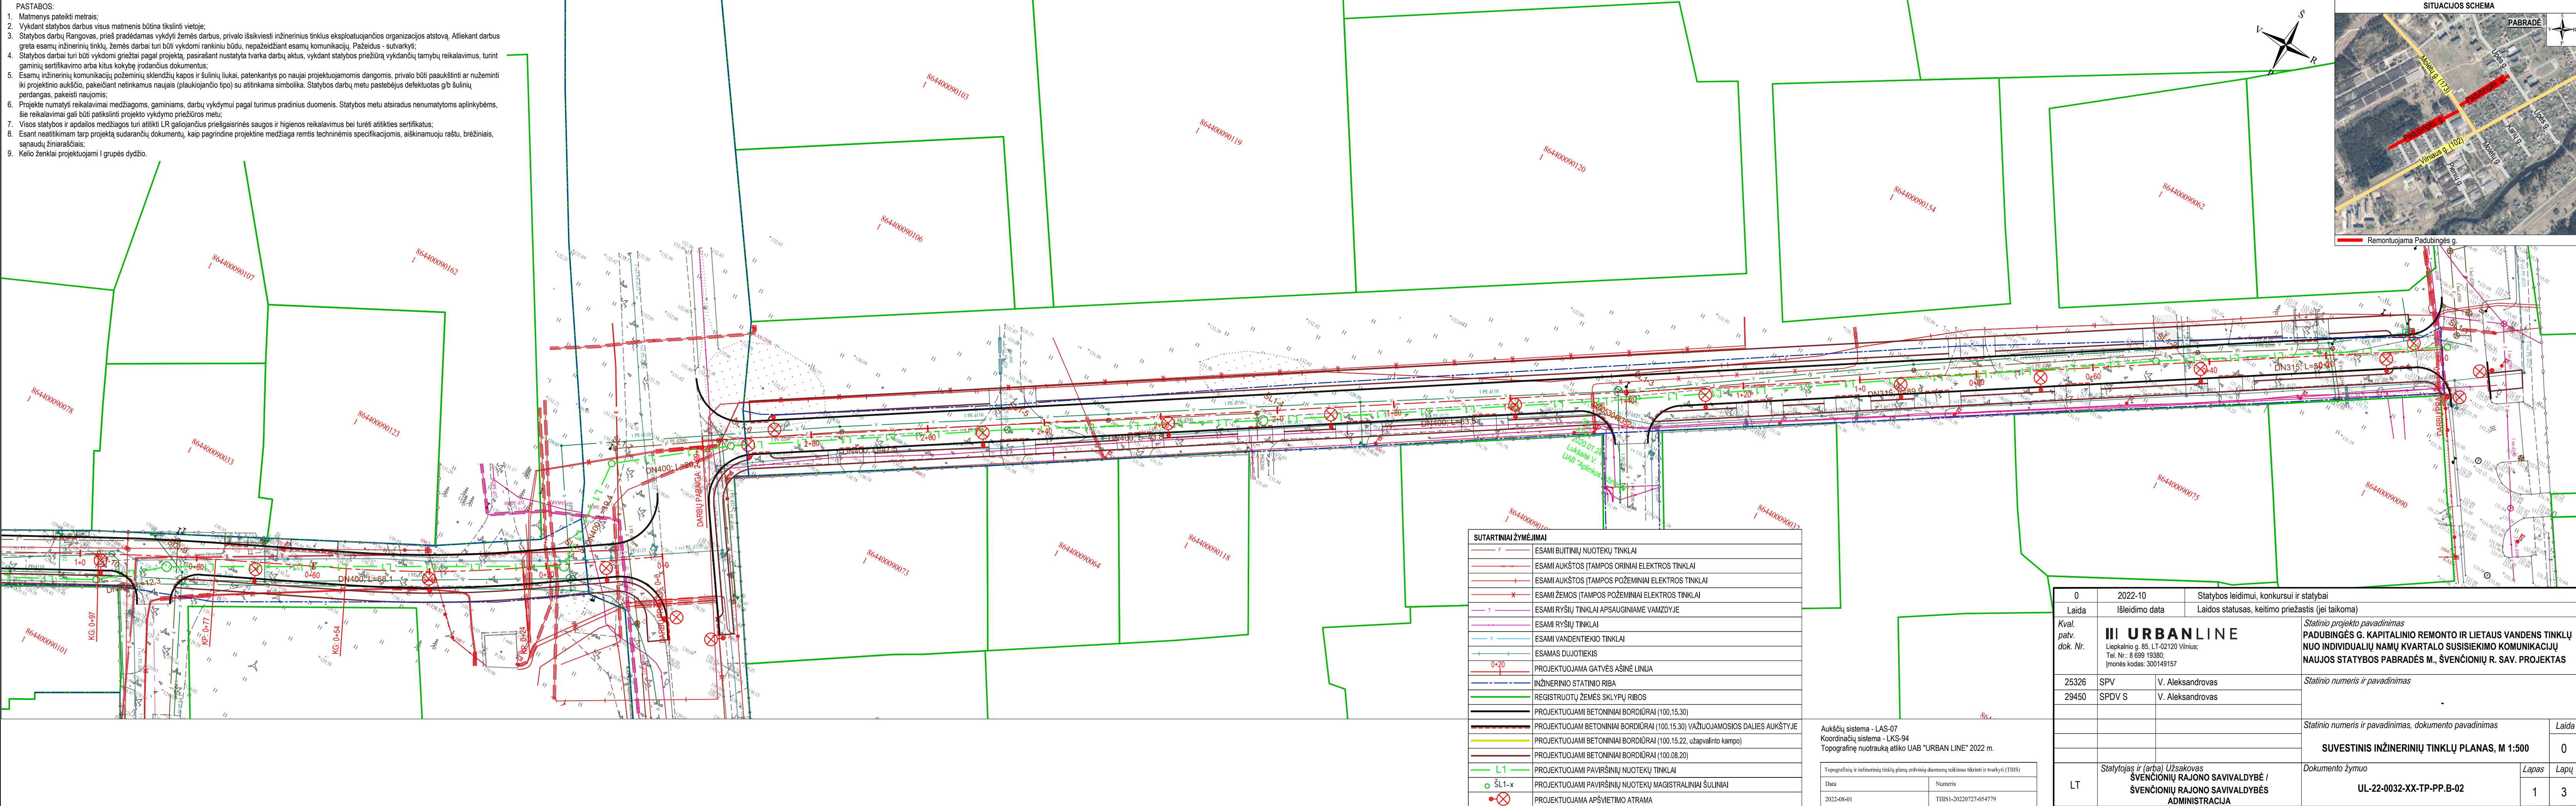


	0	2022-10	Statybos leidimui, konkursui ir statybai		
Laida		Išleidimo data	Laidos statusas, keitimo priežastis (jei taikoma)		
Kval. patv. dok. Nr.	III URBANLINE		<i>Statinio projekto pavadinimas</i> PADUBINGĖS G. KAPITALINIO REMONTO IR LIETAUS VANDENS TINKLŲ NUO INDIVIDUALIŲ NAMŲ KVARTALO SUSISIEKIMO KOMUNIKACIJŲ NAUJOS STATYBOS PABRADŽĖS M., ŠVENČIONIŲ R. SAV. PROJEKTAS		
	25326	SPV	V. Aleksandrovas	<i>Statinio numeris ir pavadinimas</i>	
	29450	SPDV S	V. Aleksandrovas		
				<i>Statinio numeris ir pavadinimas, dokumento pavadinimas</i>	
				SUVESTINIS INŽINERINIŲ TINKLŲ PLANAS, M 1:500	<i>Laida</i>
					0
LT	Statytojas ir (arba) Užsakovas ŠVENČIONIŲ RAJONO SAVIVALDYBĖ / ŠVENČIONIŲ RAJONO SAVIVALDYBĖS ADMINISTRACIJA			Dokumento žymuo UL-22-0032-XX-TP-PP-B-02	<i>Lapas Lapų</i> 1 3

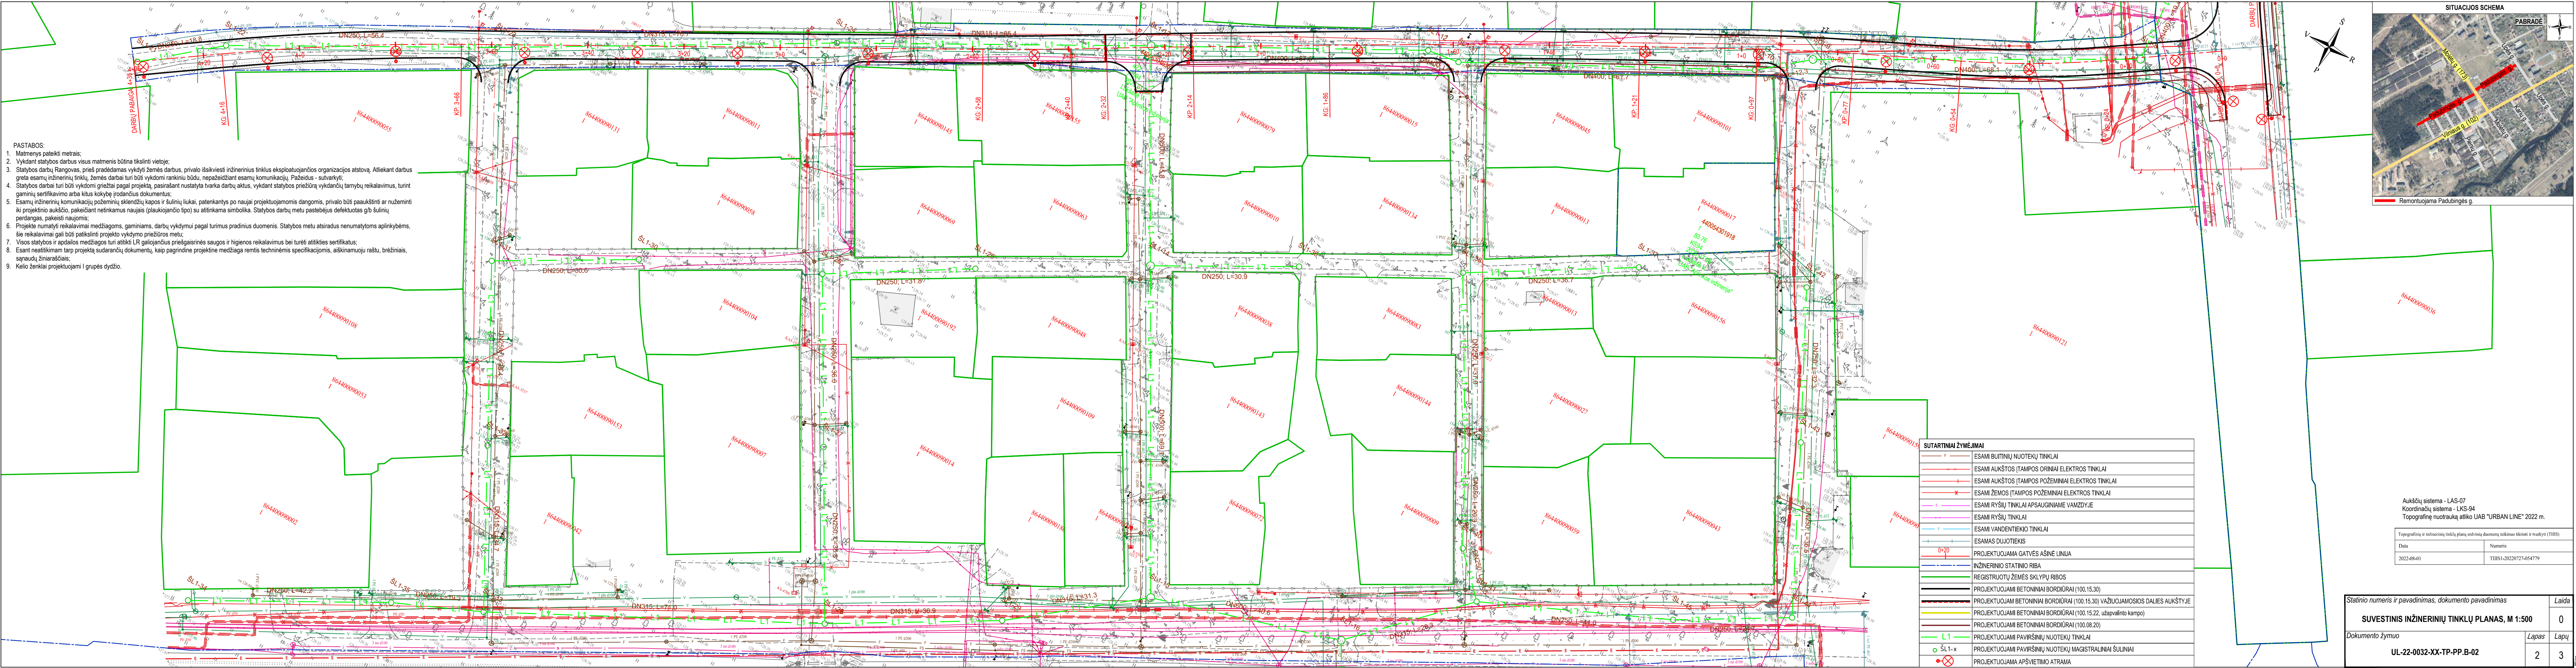

Aukščių sistema - LAS-07
Koordinatų sistema - LKS-94
Topografinė nuotrauką atliko UAB "URBAN LINE" 2022 m.

Topografinių ir inžinerinių tinklų planų erdvinį duomenų teikimas tikrinami ir tvarkyti (TTHS)	
Data	Numeris
2022-08-01	TTHS1-20220727-054779

Statinio numeris ir pavadinimas, dokumento pavadinimas		Laida
SUVESTINIS INŽINERINIŲ TINKLŲ PLANAS, M 1:500		0
Dokumento žymuo		Lapas
UL-22-0032-XX-TP-PP.B-02		3

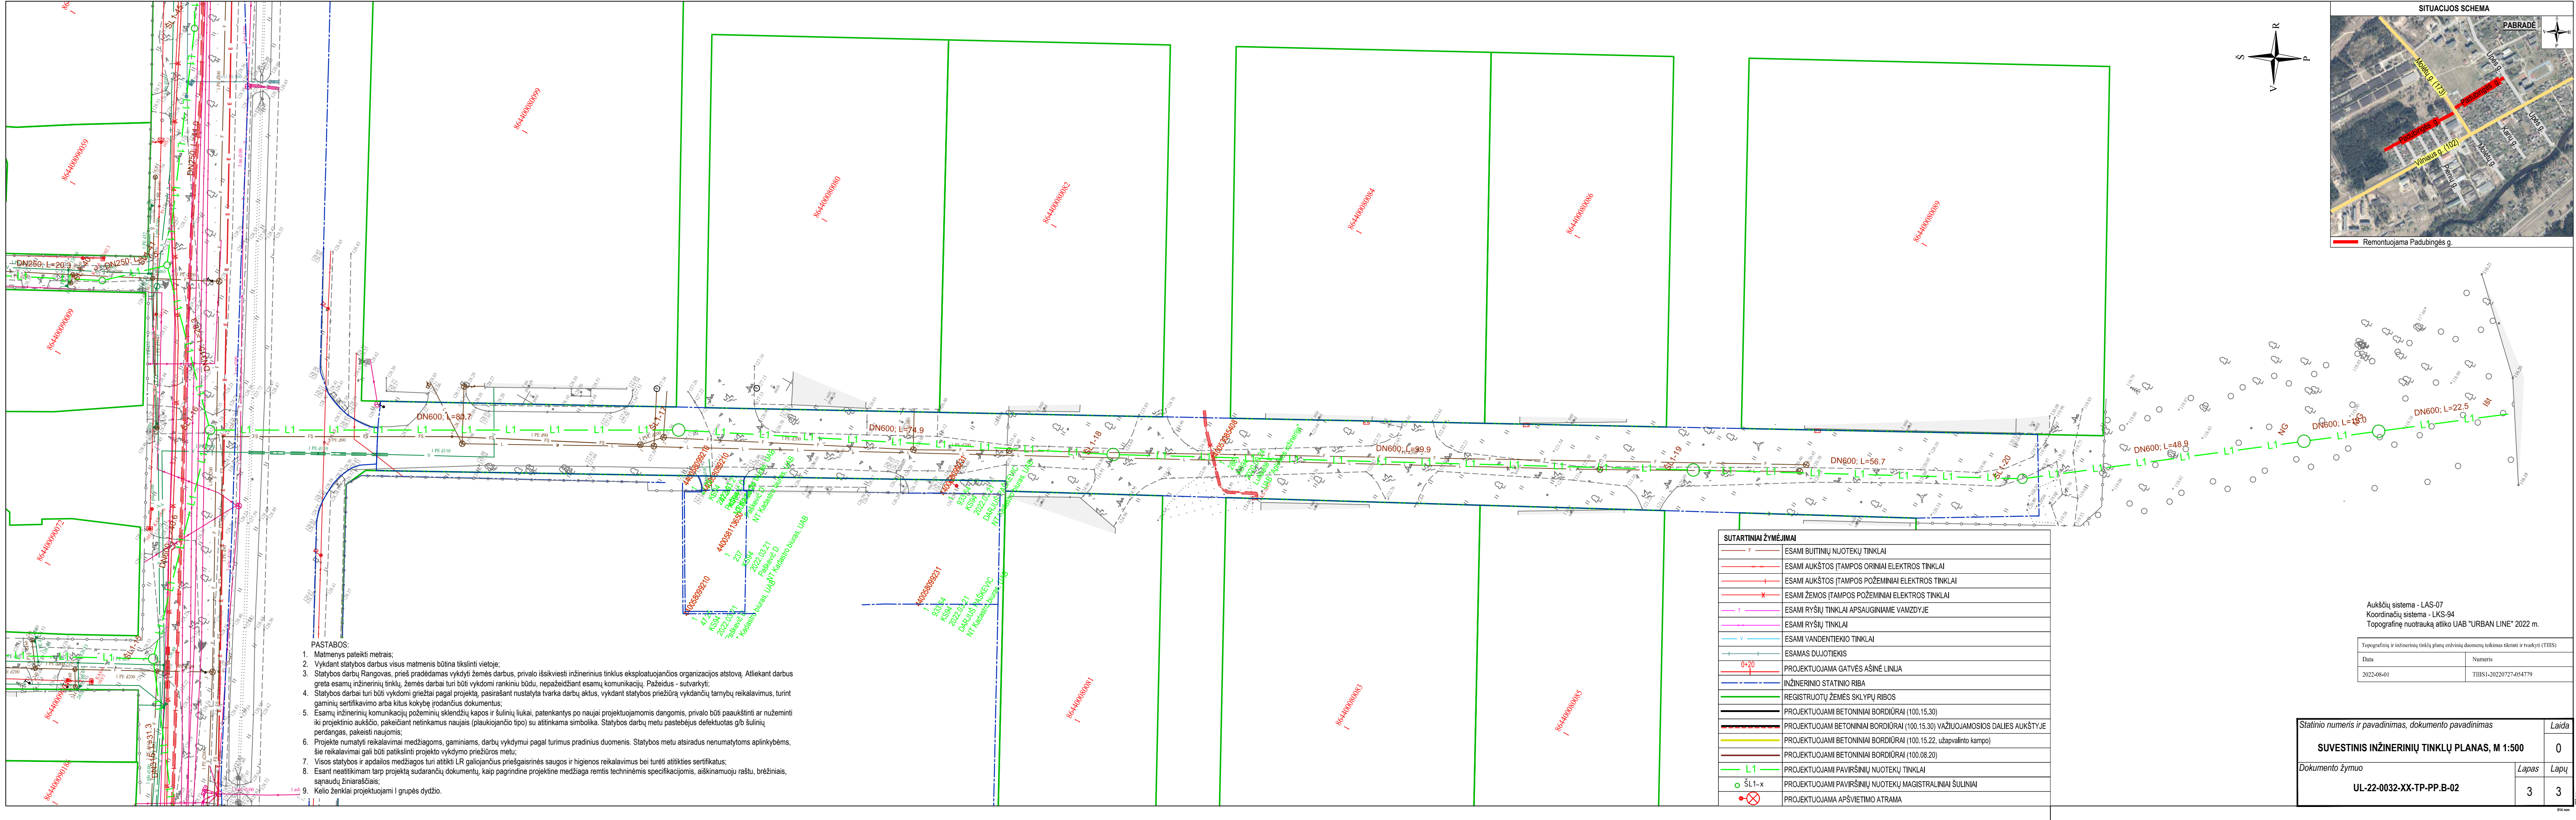




- PASTABOS:
- Matmenys pateikti metrais;
 - Vykdam statybos darbus visus matmenis būtina tikslinti vietoje;
 - Statybos darbų Rangovas, prieš pradėdamas vykdyti žemės darbus, privalo išsiskiešti inžinerinius tinklus eksploatuojančios organizacijos atstovą. Atliekant darbus greta esamų inžinerinių tinklų, žemės darbai turi būti vykdomi rankiniu būdu, nepažeidžiant esamų komunikacijų. Pažeidus - sutvarkyti;
 - Statybos darbai turi būti vykdomi griežtai pagal projektą, pasirašant nustatyta tvarka darbų aktus, vykdam statybos priežiūrą vykdančių tarnybų reikalavimus, turint gaminių sertifikavimo arba kitus kokybę įrodančius dokumentus;
 - Esamų inžinerinių komunikacijų požeminių sklendžių kapos ir šulinių liukai, patenkantys po naujai projektuojamomis dangomis, privalo būti paaukštinti ar nužeminti iki projekcinio aukščio, pakeičiant netinkamus naujais (plaukiojančio tipo) su atitinkama simbolika. Statybos darbų metu pastebėjus defektuotas grb šulinių perdangas, pakeisti naujomis;
 - Projekte numatyti reikalavimai medžiagoms, gaminiams, darbų vykdymui pagal turimus pradinis duomenis. Statybos metu atsiradus nenumatytais aplinkybėms, šie reikalavimai gali būti patikslinti projekto vykdymo priežiūros metu;
 - Visos statybos ir apdailos medžiagos turi atitikti LR galiojančius priešgaisrinės saugos ir higienos reikalavimus bei turėti atitiktis sertifikatus;
 - Esant neatitiktims tarp projektą sudarantių dokumentų, kaip pagrindinė projekto medžiaga remtis techninėmis specifikacijomis, aiškinamuoju raštu, brėžiniais, sąnaudų žiniaraščiais;
 - Kelio ženklai projektuojami 1 grupės dydžio.

SUTARTINIAI ŽYMĖJIMAI	
	ESAMI BUITINIŲ NUOTEKŲ TINKLAI
	ESAMI AUKŠTOS ĮTAMPOS ORINIAI ELEKTROS TINKLAI
	ESAMI AUKŠTOS ĮTAMPOS POŽEMINIAI ELEKTROS TINKLAI
	ESAMI ŽEMOS ĮTAMPOS POŽEMINIAI ELEKTROS TINKLAI
	ESAMI RYŠIŲ TINKLAI APSAUGINIAME VAMZDYJE
	ESAMI RYŠIŲ TINKLAI
	ESAMI VANDENTIEKIO TINKLAI
	ESAMAS DUJOTIEKIS
	PROJEKTUOJAMA GATVĖS AŠINĖ LINIJA
	INŽINERINIO STATINIO RIBA
	REGISTRUOTŲ ŽEMĖS SKLYPŲ RIBOS
	PROJEKTUOJAMI BETONINIAI BORDIŪRAI (100.15.30)
	PROJEKTUOJAMI BETONINIAI BORDIŪRAI (100.15.30) VAŽIUOJAMOSIOS DALIES AUKŠTYJE
	PROJEKTUOJAMI BETONINIAI BORDIŪRAI (100.15.22, užapvalinto kampo)
	PROJEKTUOJAMI BETONINIAI BORDIŪRAI (100.08.20)
	PROJEKTUOJAMI PAVIRŠINIŲ NUOTEKŲ TINKLAI
	PROJEKTUOJAMI PAVIRŠINIŲ NUOTEKŲ MAGISTRALINIAI ŠULINIAI
	PROJEKTUOJAMA APSVIETIMO ATRAMA



Aukštųjų sistema - LAS-07 Koordinatų sistema - LKS-94 Topografinę nuotrauką atliko UAB "URBAN LINE" 2022 m.	
Topografinių ir inžinerinių tinklų planų erdvinį duomenų teikimas tikrinami ir tvarkyti (TIIS)	
Data	Numeris
2022-08-01	TIIS1-20220727-054779

Statinio numeris ir pavadinimas, dokumento pavadinimas		Laida
SUVESTINIS INŽINERINIŲ TINKLŲ PLANAS, M 1:500		0
Dokumento žymuo		Lapas
UL-22-0032-XX-TP-PP-B-02		3
		Lapų
		3

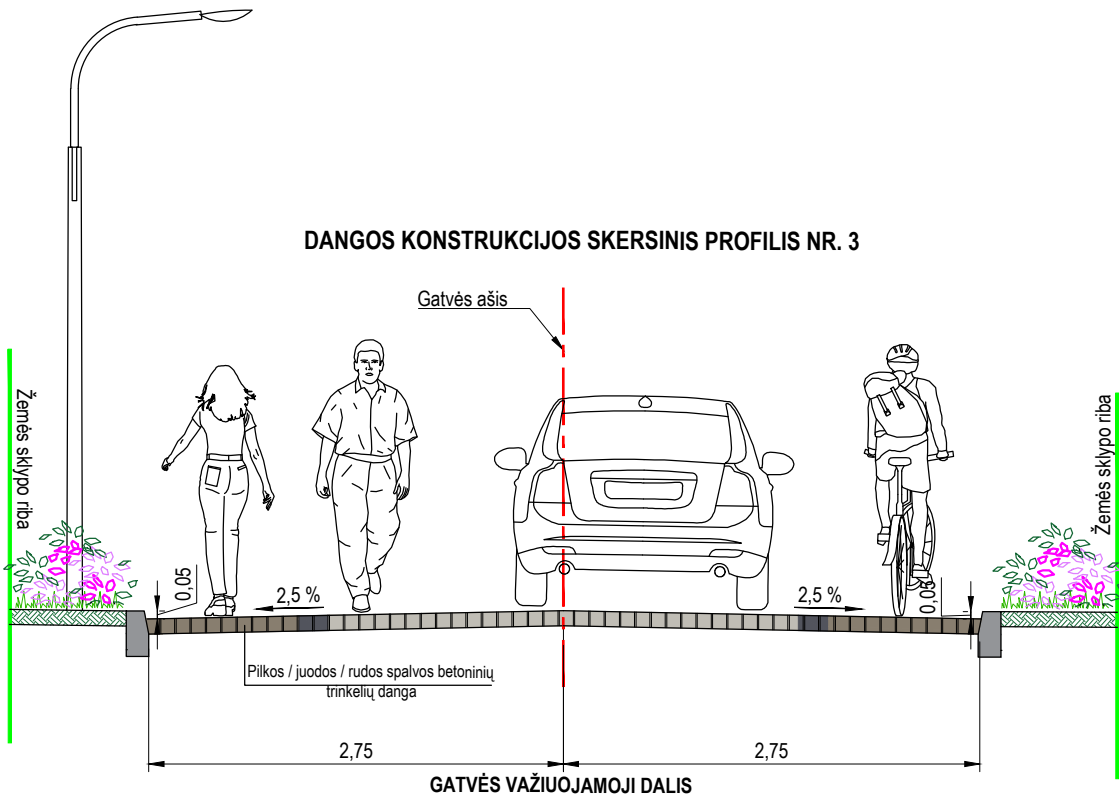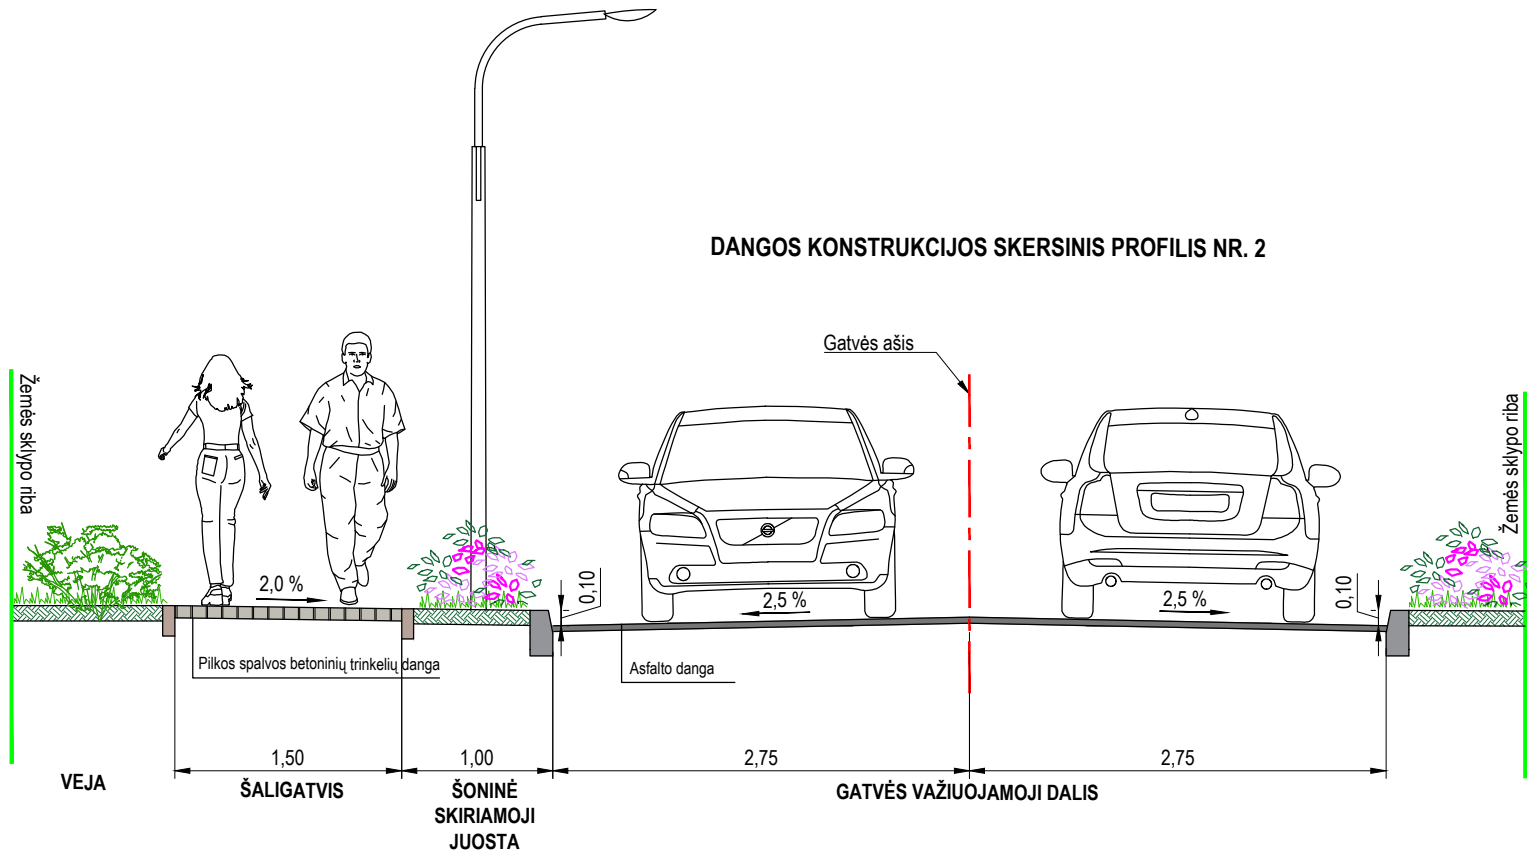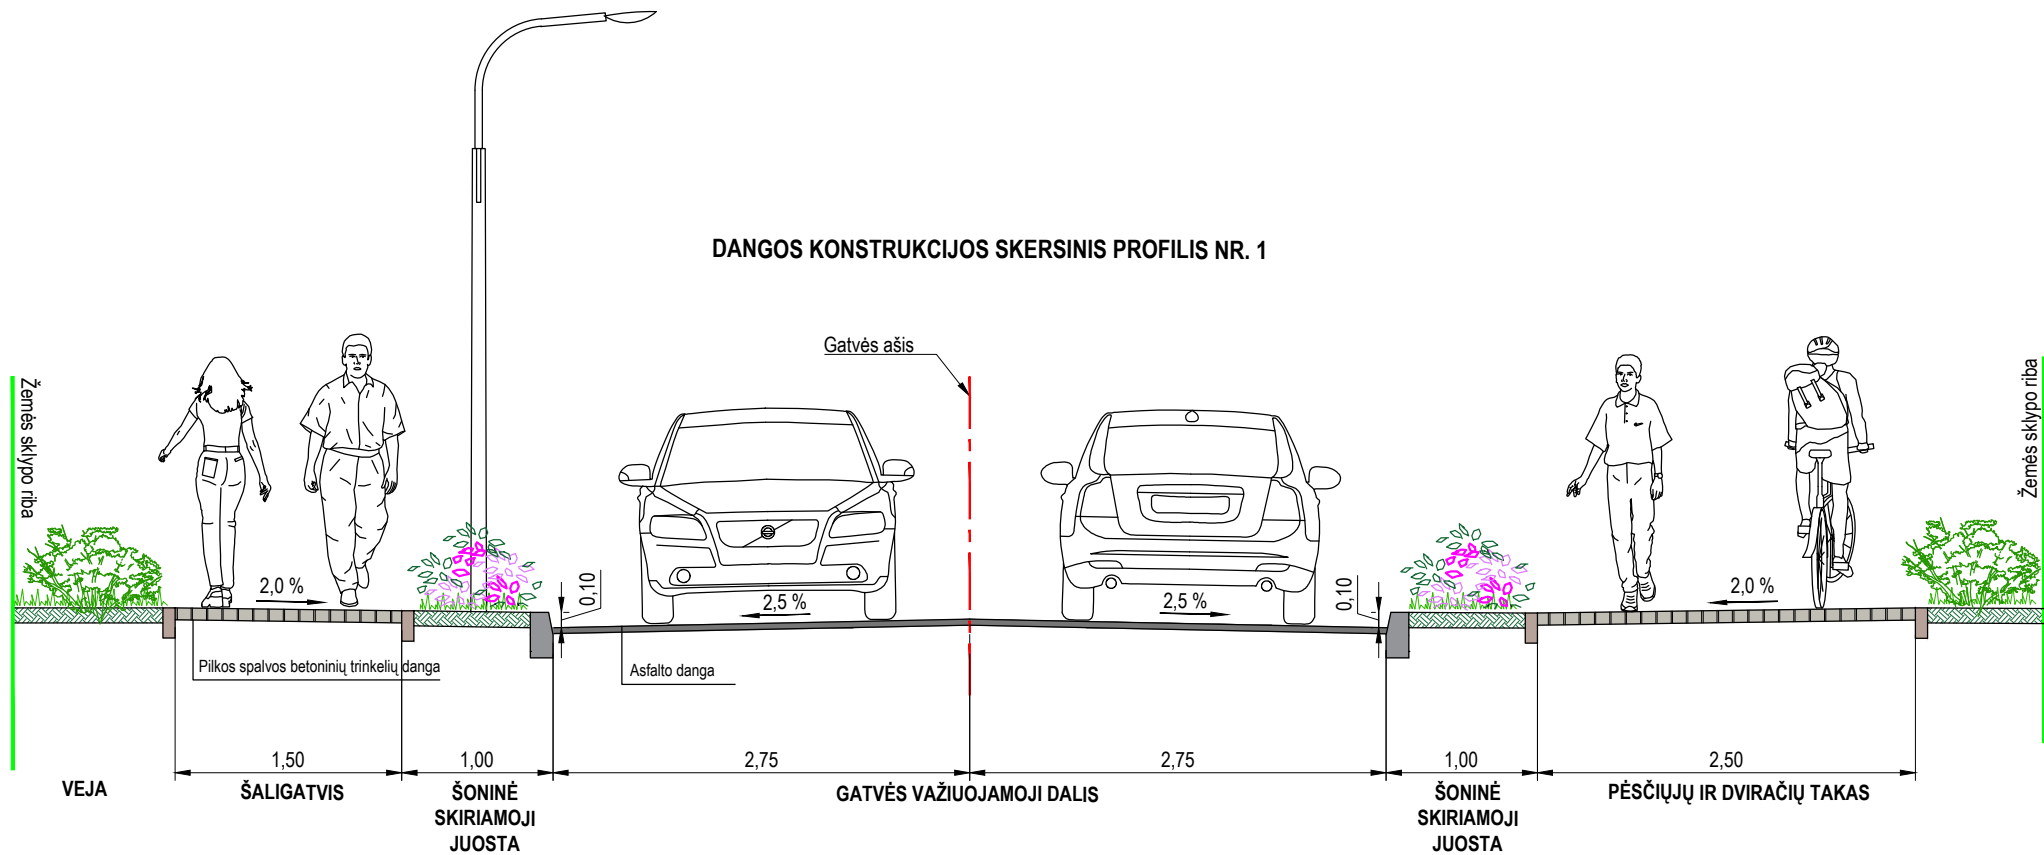

PASTABOS:
1. Matmenys pateikti metrais.

0	2022-10	Projektiniai pasiūlymai				
Laida	Išleidimo data	Laidos statusas, keitimo priežastis (jei taikoma)				
Kval. patv. dok. Nr.	III URBANLINE Liepkalnio g. 85, LT-02120 Vilnius; Tel. Nr.: 8 699 19380; Įmonės kodas: 300149157		Statinio projekto pavadinimas PADUBINGĖS G. REKONSTRAVIMO IR LIETAUS VANDENS TINKLŲ NUO INDIVIDUALIŲ NAMŲ KVARTALO SUSISIEKIMO KOMUNIKACIJŲ NAUJOS SATYBOS PABRADĖS M., ŠVENČIONIŲ R. SAV. PROJEKTAS			
25326	SPV	V. Aleksandrovas	Statinio numeris ir pavadinimas SUSISIEKIMO KOMUNIKACIJOS: GATVĖS			
29450	SPDV S	V. Aleksandrovas				
			Statinio numeris ir pavadinimas, dokumento pavadinimas		Laida	
			DANGOS KONSTRUKCIJOS SKERSINIAI PROFILIAI M 1:50		0	
LT	Statytojas ir (arba) Užsakovas ŠVENČIONIŲ RAJONO SAVIVALDYBĖ / ŠVENČIONIŲ RAJONO SAVIVALDYBĖS ADMINISTRACIJA		Dokumento žymuo		Lapas	Lapų
			UL-22-0032-XX-TP-PP.B-03		1	2