


Sklypo planas M1:250

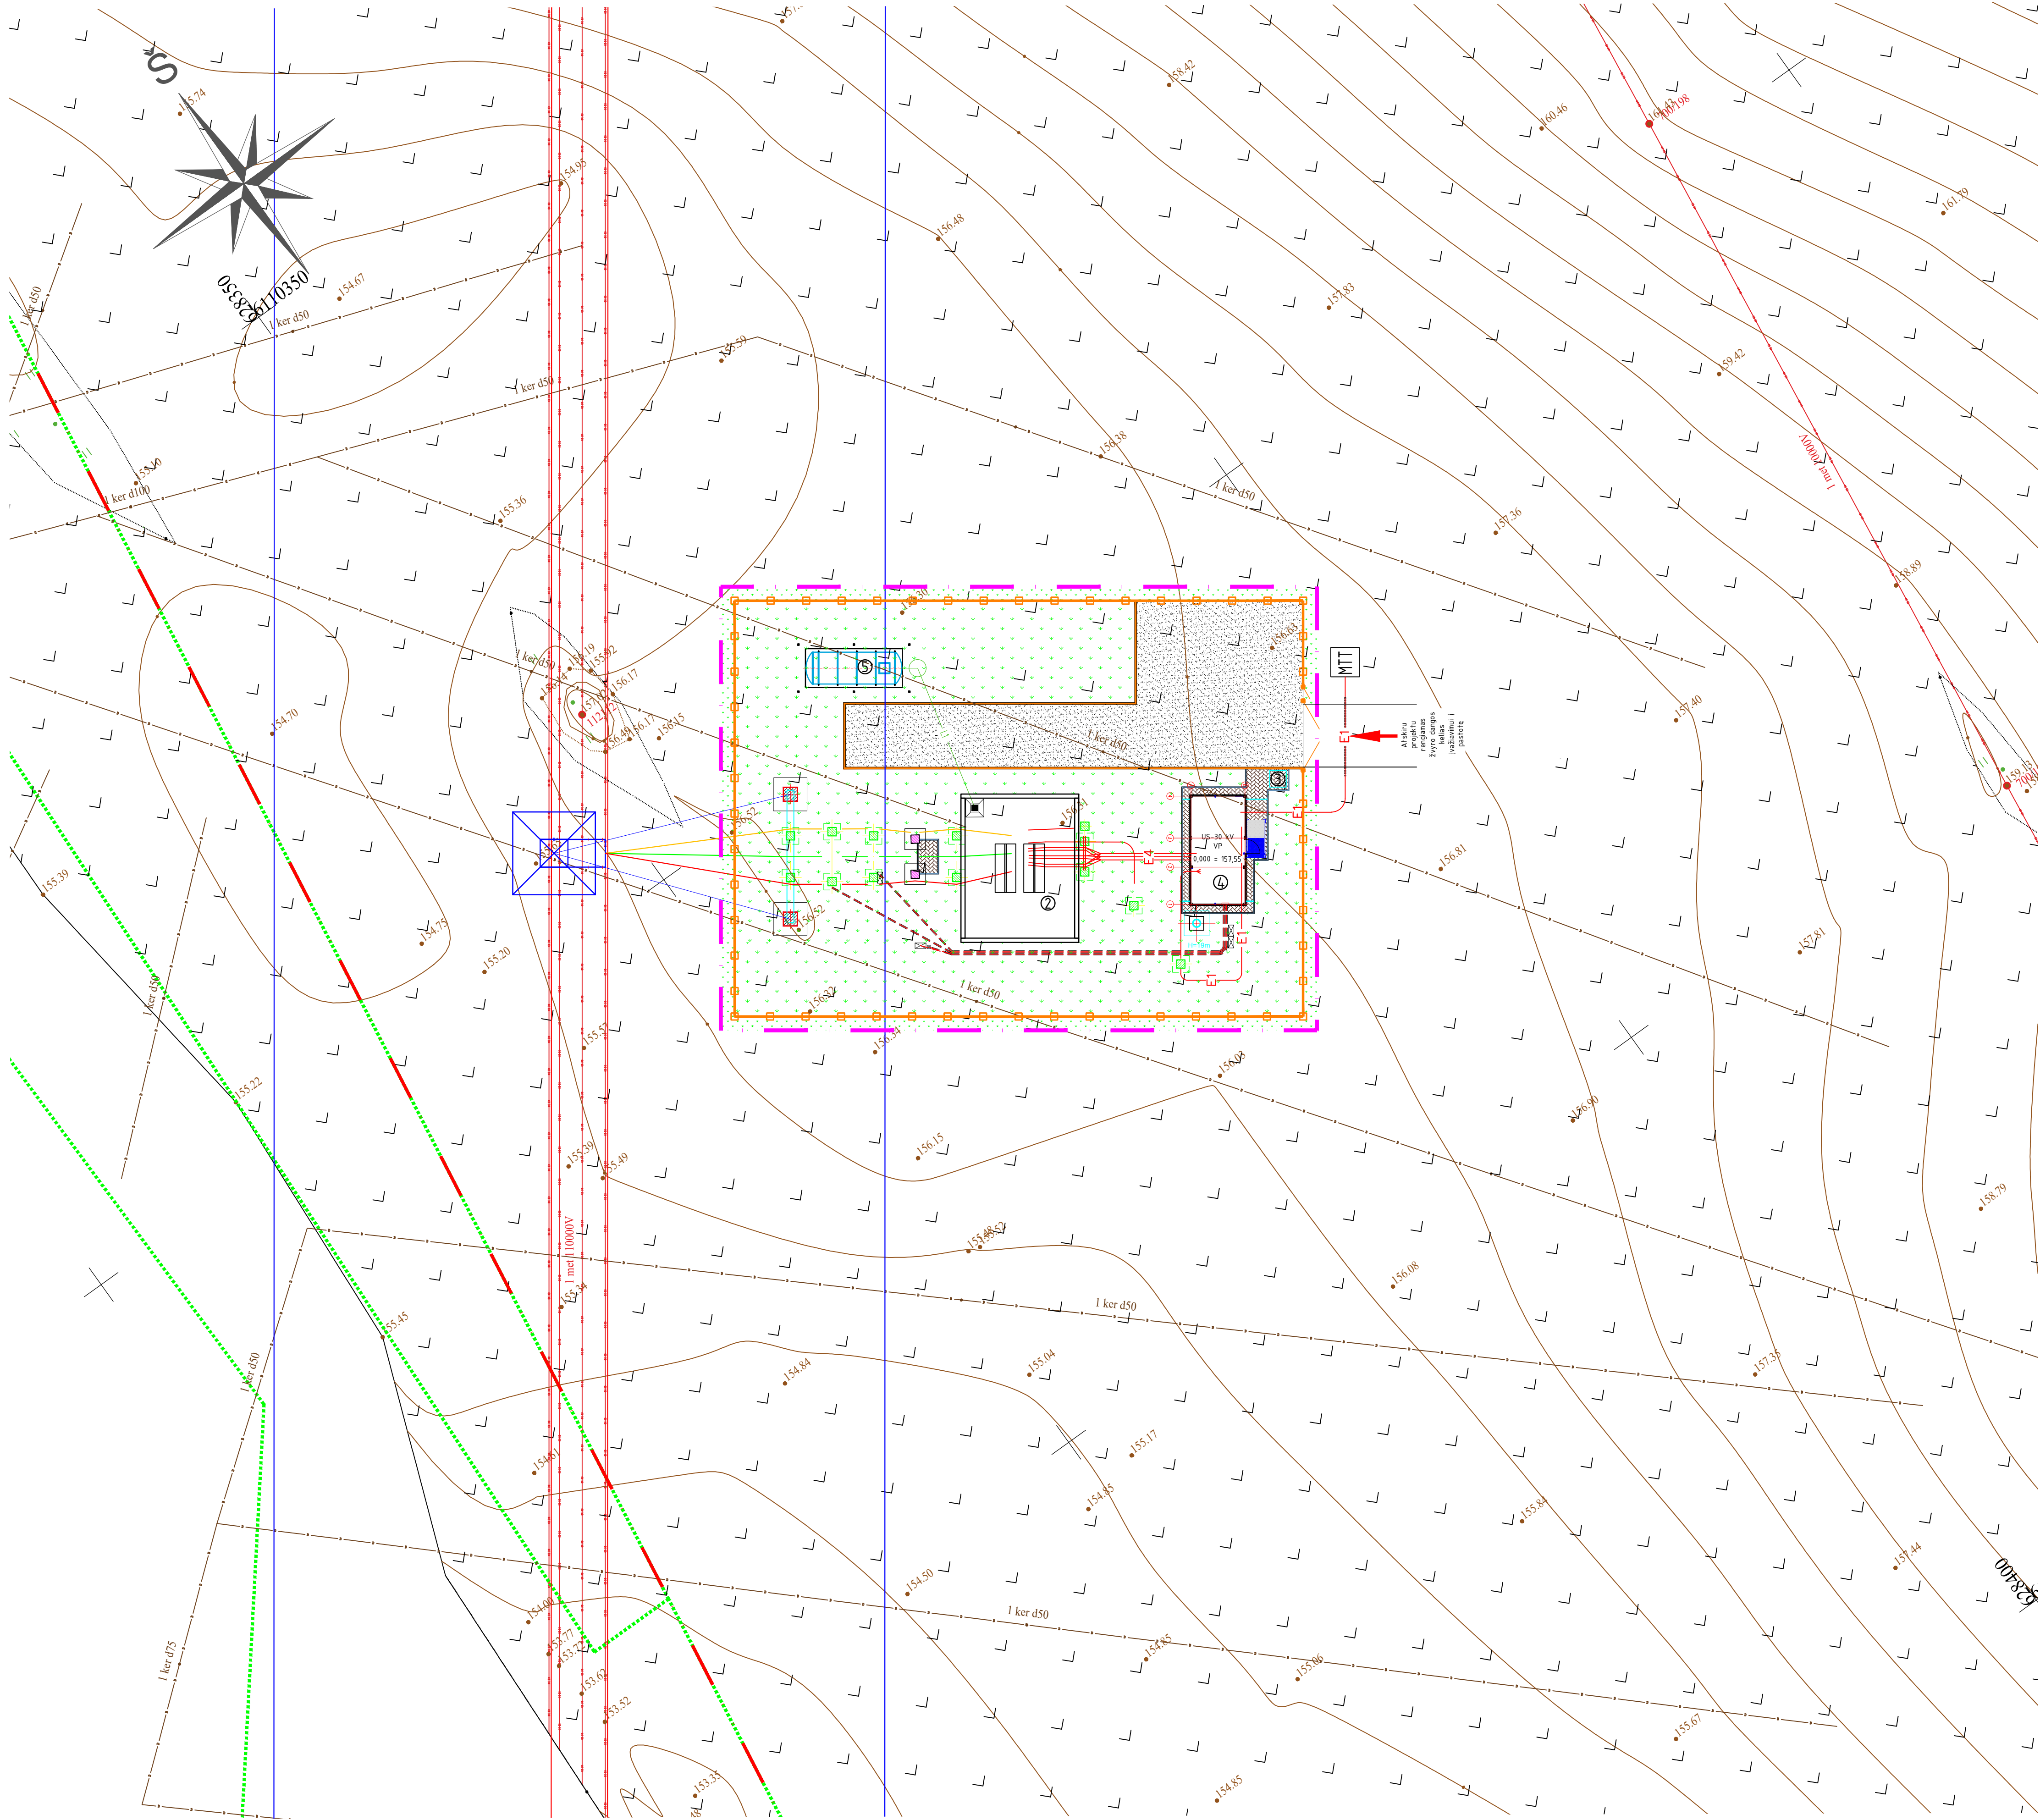

Eksplikacija

Pozicija	Pavadinimas	Matav. vnt.	Kiekis
01	Projektuojama 30/110 kV skirstytijos teritorija	m²	1230,0
02	Projektuojamas autotransformatoriaus pamatas su alyvos duobe	vnt.	1
03	Lauko biotualetas	vnt.	1
04	Projektuojamas modulinis pastatas	m²	32,7
05	Projektuojamas alyvos rezervuaras	vnt.	1



Sutartiniai ženklai

Nr.	Pavadinimas	Žymėjimas	Pastaba
1	Projektuojamas modulinis pastatas		
2	Pastotės išorės tvora		
3	Sklypo riba		
4	Tvarkomos teritorijos riba		
5	Ivažiavimas į sklypą		
6	Transporto judėjimo schema		

Techniniai rodikliai

Nr.	Pavadinimas	Matav. vnt.	Kiekis
1	Sklypo, kad Nr. 8610/0004-279 plotas	ha	56,8947
2	Užstatymo plotas	m²	0
3	Tvarkomos teritorijos plotas	m²	1376,0
4	Sklypo užstatymo tankumas	%	0
5	Sklypo užstatymo intensyvumas	%	0
6	Elektros tinklų apsaugos zona	m	iki tvoros


Situacijos schema

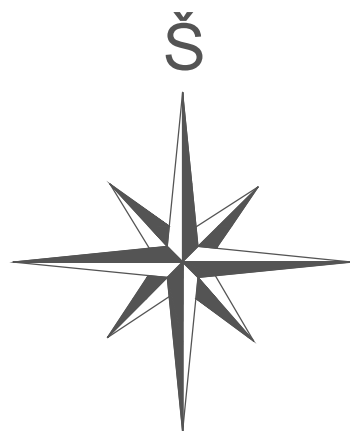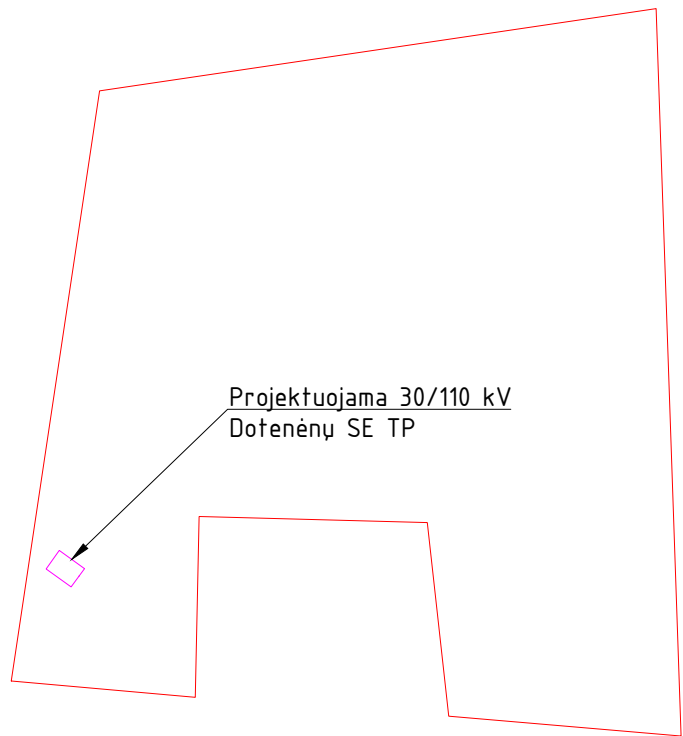


NURODYMAI:

1. Privaziavimas prie pastotės rengiamas atskiru kelių projektu.

0	2023 01	Statybos leidimui
Laida	Data	Laidos statusas. Keitimo priežastis (jei taikoma)
Atestato Nr.	EPI ENERGETIKOS PROJEKTAVIMO INSTITUTAS	Inžinerinių tinklų (110kV skirstytijos) Švenčionių r. sav., Cirkliškio sen., Mežionių k., Mežionių g. 1A naujos statybos projektas
29404	PV	Algis Virbalas
A1338	PDV	Manfas Michalunjo
	Inž.	Renaldas Korobka
		30/110 kV Dotenėnų SE TP
		Sklypo planas M1:250
LT	UAB "Sai-Ignalina"	2022/22-01-TP-SP.B-01
		Lapas 1
		Lapo 1

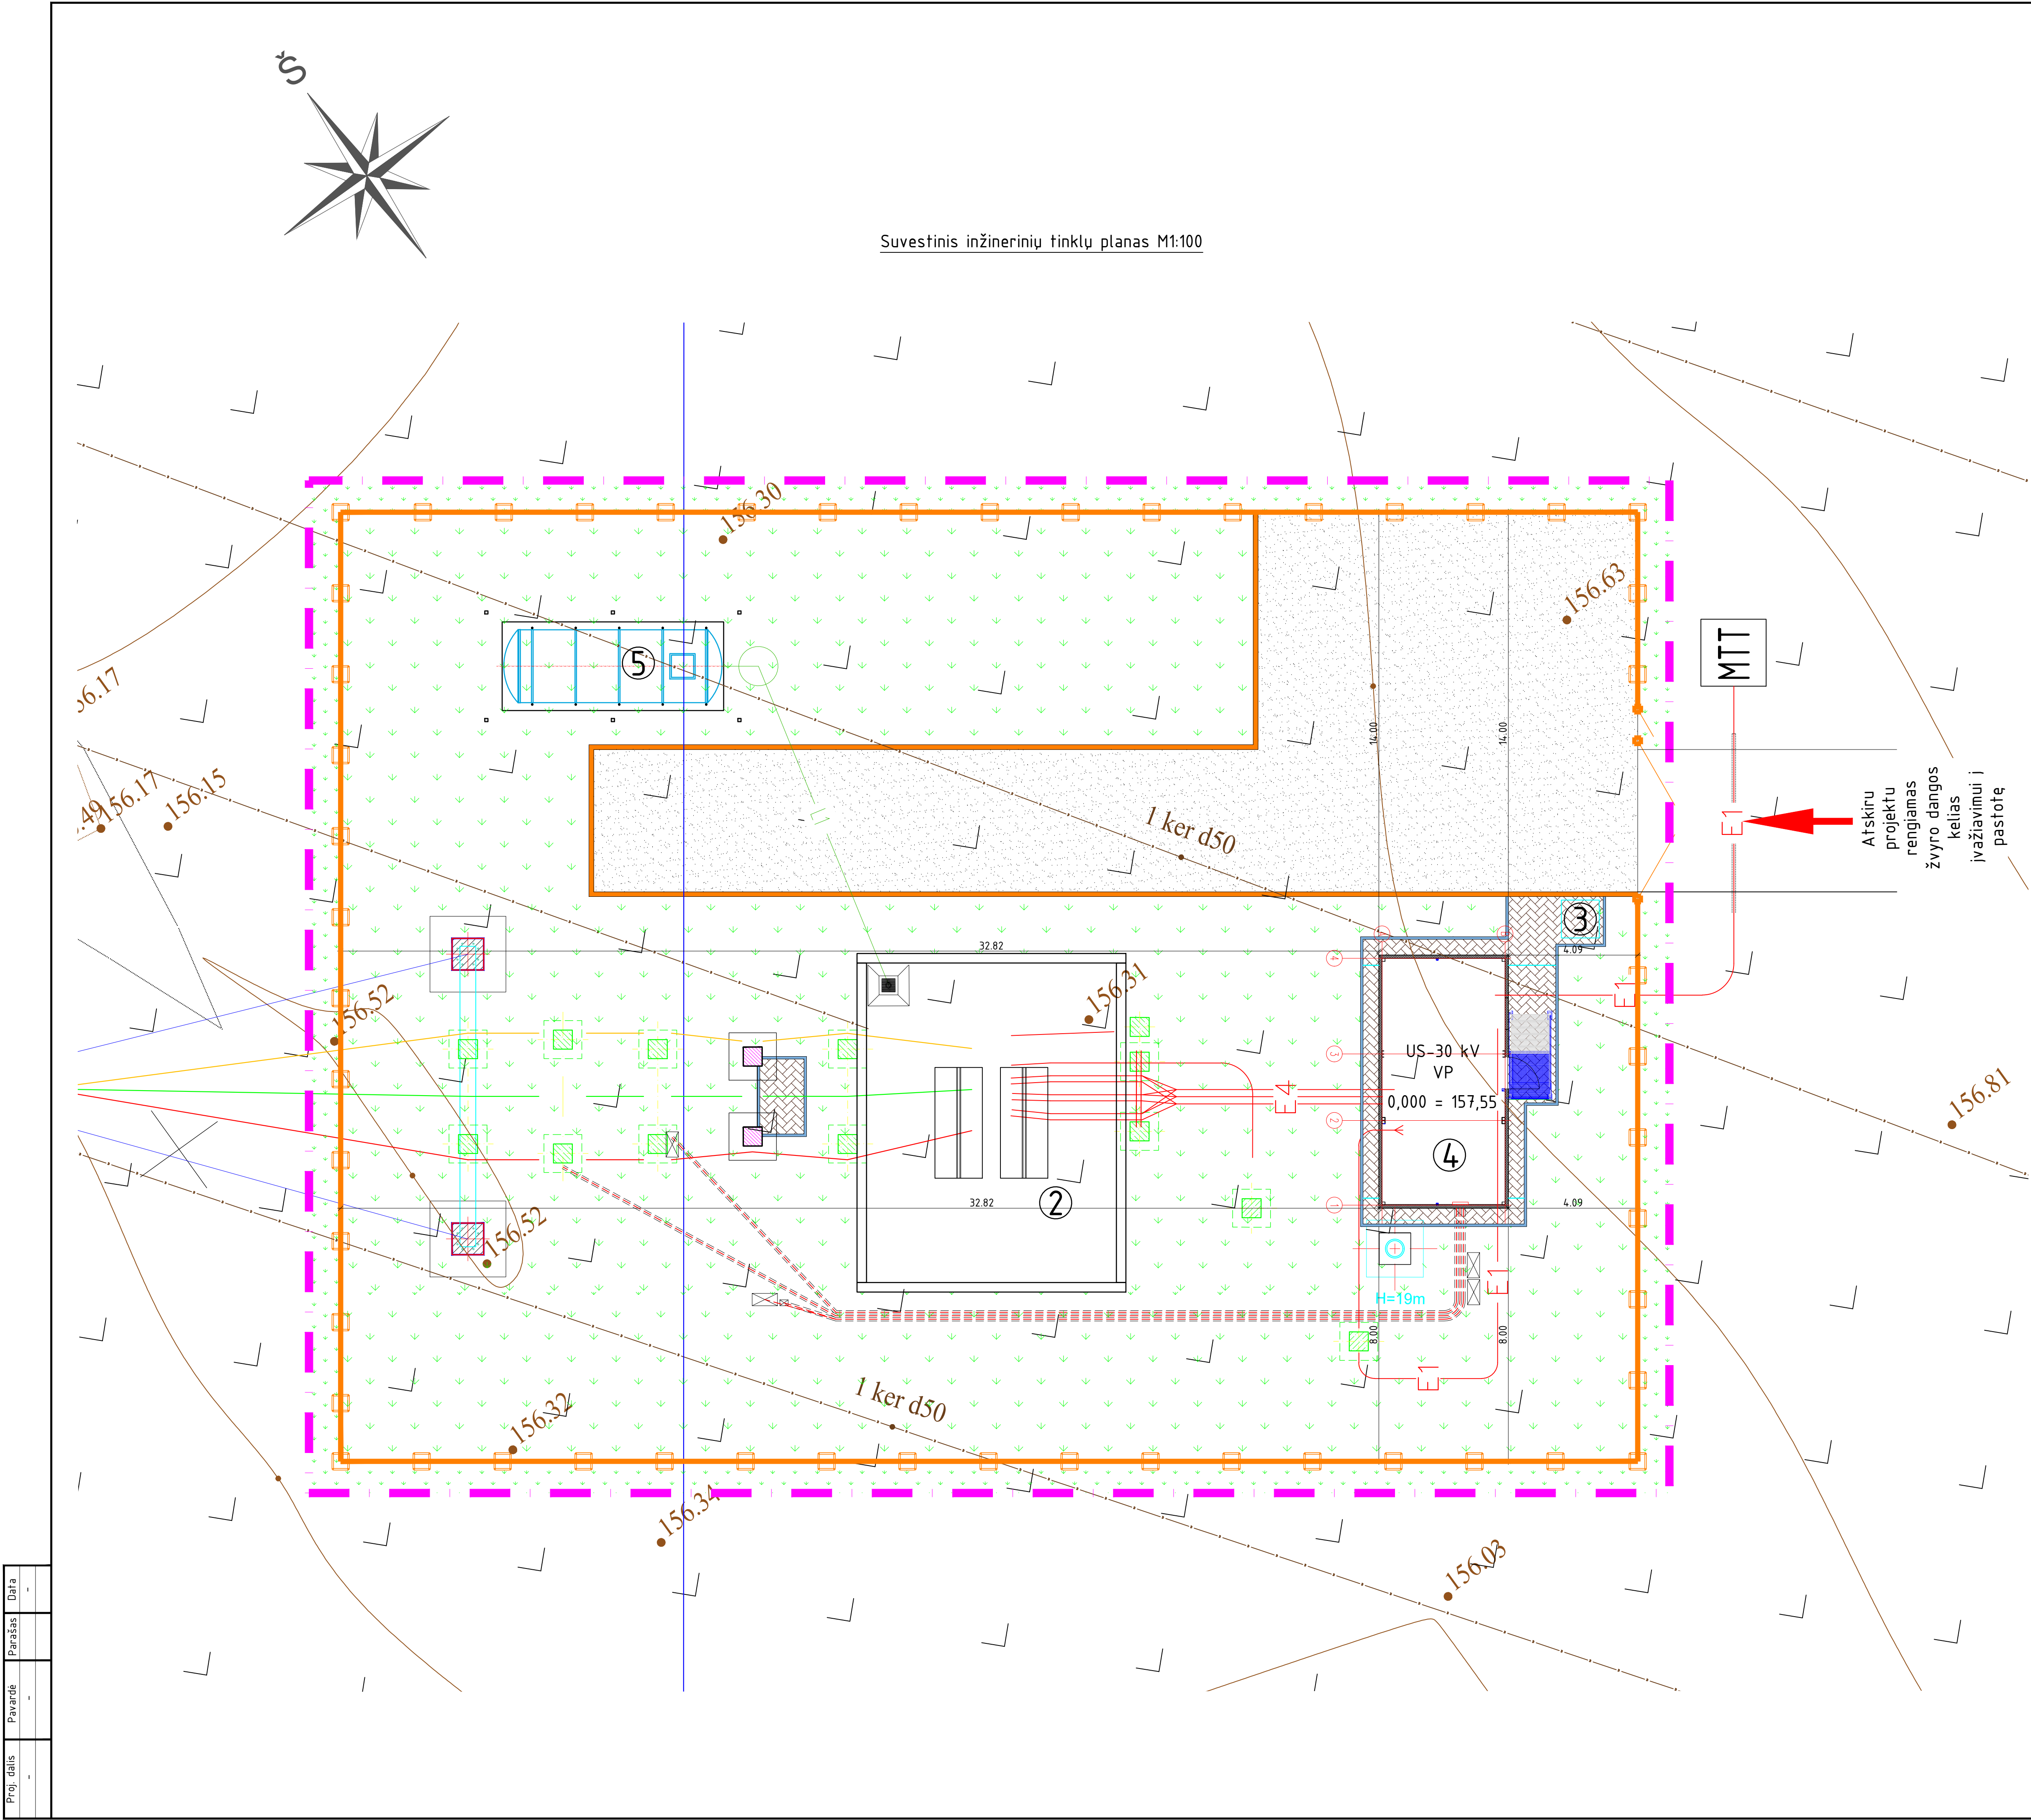

Eksplikacija			
Pozicija	Pavadinimas		Pastaba
01	Projektuojama 30/110 kV skirstyklos teritorija		
02	Projektuojamas autotransformatoriaus pamatas su alyvos duobe		
03	Lauko biotualetas		
04	Projektuojamas modulinis pastatas		
05	Projektuojamas alyvos rezervuaras		
Sutartiniai ženklai			
Nr.	Pavadinimas	Žymėjimas	Pastaba
1	Projektuojamas modulinis pastatas		
2	Žvyro dangos kelias		
3	Betoninių trinkelų danga		
4	Betoniniai vandens nuvedimo latai		
5	Žali plotai skirstykloje / už skirstyklos ribų		
6	Pastotės išorės tvora		
7	Sklypo riba		
8	Tvarkomos teritorijos riba		
9	Žemos įtampos kabelių linija		
10	Vidutinės įtampos kabelių linija		
11	Projektuojama lietaus nuotekų linija		

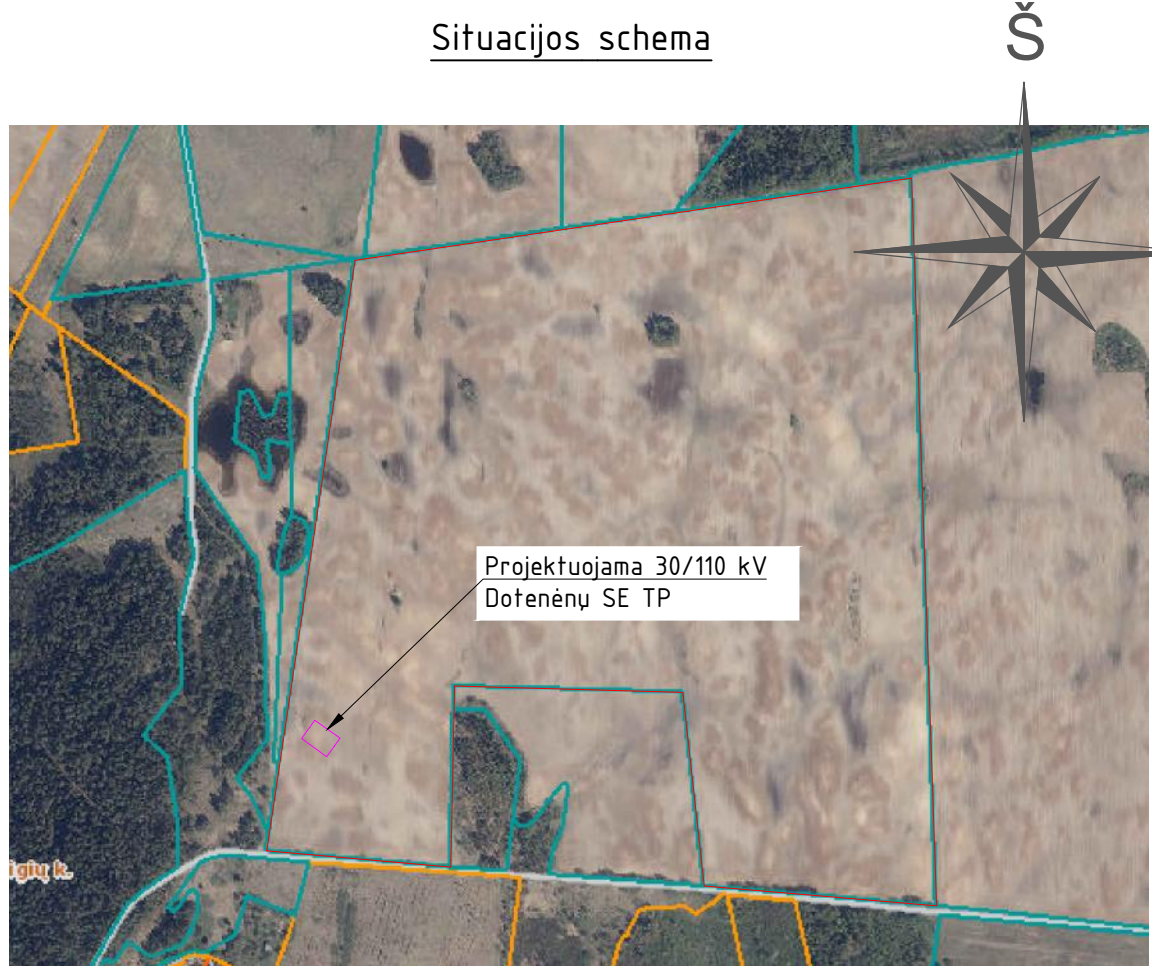

NURODYMAI:

1. Sklypo aukštųjų planas pateiktas brėžinyje -TP-SP.B-03.

2. Tvoros fragmentas ir pjūvis pateiktas brėžinyje -TP-SP.B-05.

3. Elektros tinklų apsaugos zona sutampa su skirstyklos tvora.

4. Baigus statybos darbus, tvarkoma teritorija pagal -TP-SP.B-02 brėžinį už pastotės tvoros ribų.

5. Jeigu pagrindo grunto po važiuojamąja dalimi deformacijos modulio vertė darbu metu gaunama E_{2+45} MPa, pagrindo gruntas yra keičiamas geresniu savybių gruntu, stabilizuojamas cheminiais priedais arba stiprinamas geosintetinėmis medžiagomis (tikslinama darbu metu).

6. Apsauginis šalčiui atsparus (smėlio) ir skaldos pagrindo sluoksniai įrengiami iš nesurištųjų mineralinių medžiagų mišinių, naudojamų sluoksniams be rišiklių, ir atitinkančių techninių reikalavimų aprašo TRA SBR 19 reikalavimus.


7. Trinkelų dangos sluoksnis įrengiamas iš betoninių trinkelų, atitinkančių automobilių kelių trinkelų techninių reikalavimų aprašo TRA TRINKELĖS 14 reikalavimus.

8. Tarpai tarp betoninių trinkelų užpildami smėliu.

0	2023 01	Statybos leidimui
Laida	Data	Laidos statusas. Keitimo priežastis (jei taikoma)

Atestato Nr.

Išorinės tvoros su vartais fragmentas

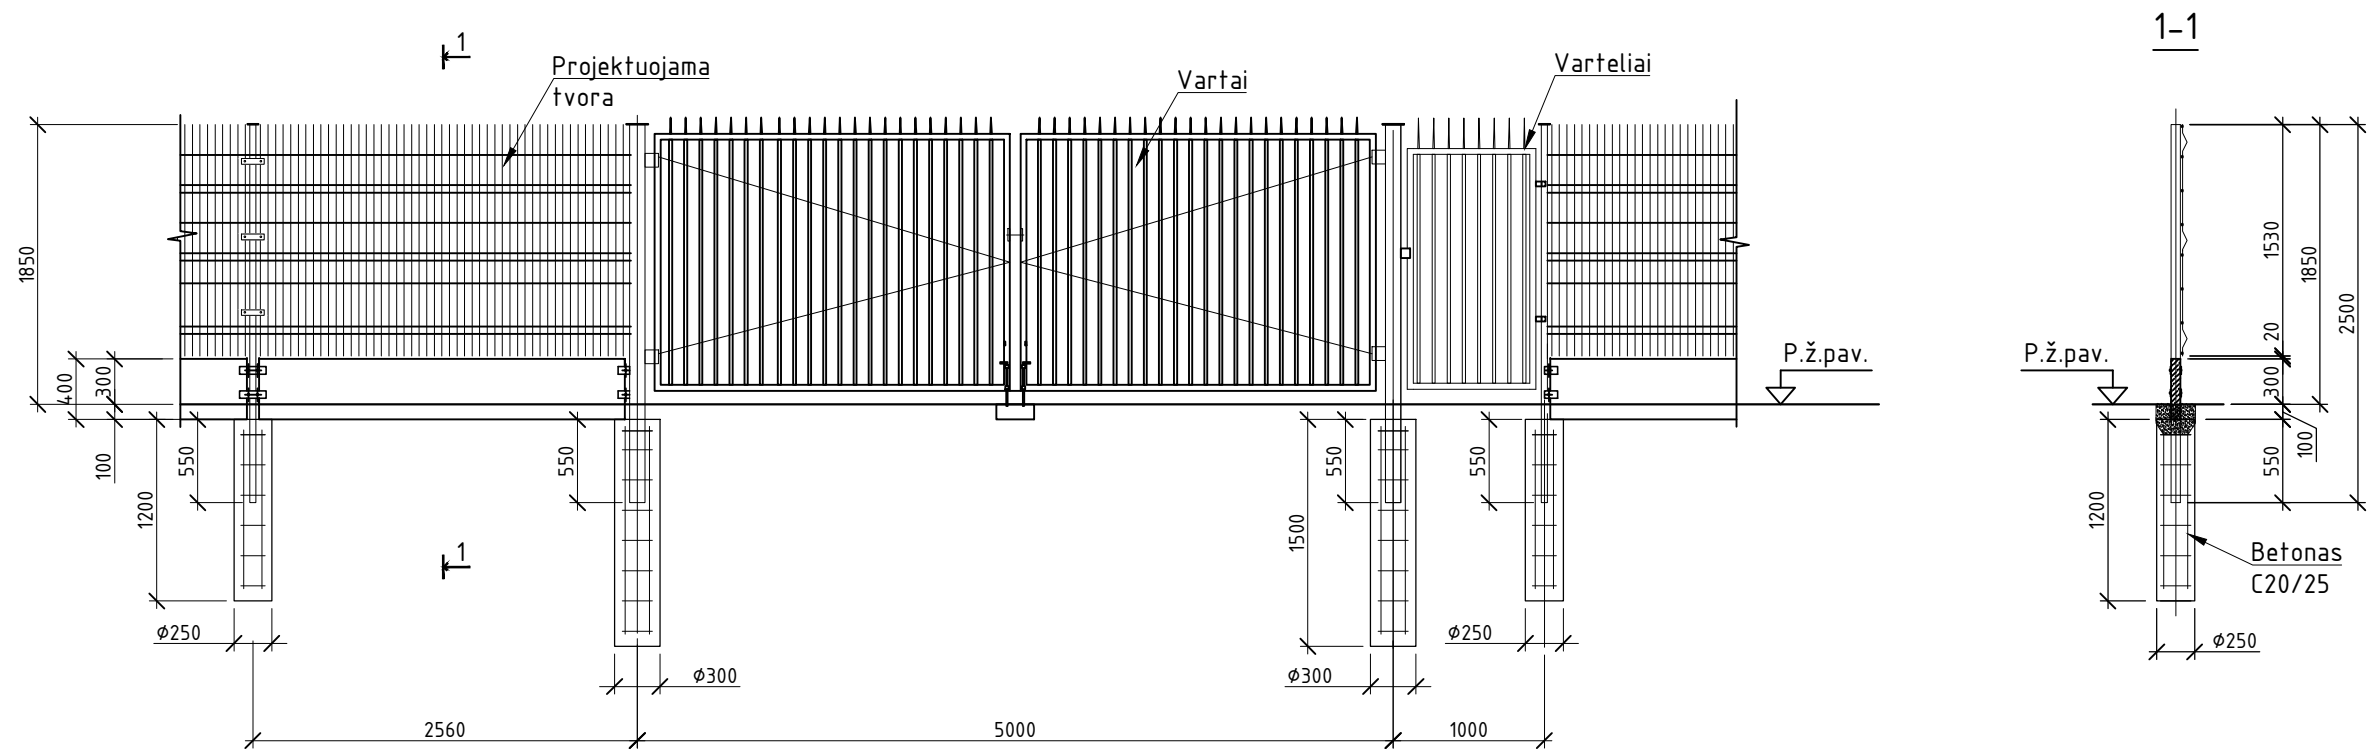


Išorinės tvoros elementų specifikacija


Nr.	Žymėjimas	Pavadinimas	Kiekis	Pastabos
1		Tvoros stulpelis 40x60 h=2500	53	Karštas Cinkavimas
2		Vartų stulpelis 100x100 h=2500	3	Karštas Cinkavimas
3		Dvivėriai vartai 5000x1700 su auselėm pakabinamai spynai	1	Karštas Cinkavimas
4		Varteliai 1000x1700 su auselėm pakabinamai spynai	1	Karštas Cinkavimas
5		Tvoros skydas 2500x1530, 2 standumo briaunos, tinklo akis 50x200 viela ø5 mm	54	Karštas Cinkavimas
6		Cokolio plokštė (2480x400x60) C30/37 XF1/XC2 F100 W6	54	0,063 m³/vnt.
7	LST EN 206:2013+A1:2017	Betonas C20/25 (stulpelių įtvirtinimui)	3,44 m³	0,0589/0,106 m³/vnt.
8	LST EN 10080:2005	Armatūra B500B stulpelių pamatams	0,275 t	

0	2023-01	Statybos leidimui
Laida	Data	Laidos statusas. Keitimo priežastis (jei taikoma)
Atestato Nr.	EPI ENERGETIKOS PROJEKTAVIMO INSTITUTAS	
29404	PV	Algis Virbalas
A1338	PDV	Mantas Michaliunjo
	Inž.	Renaldas Korobka
Inžinerinių tinklų (110kV skirstyklos) Švenčionių r. sav., Cirkliškio sen., Mėžionių k., Mėžionių g. 1A naujos statybos projektas.		
30/110 kV Dotenėnų SE TP		
Išorinės tvoros su vartais fragmentas		Laida
		0
LT	LITGRID AB	2022/22-01-TP-SP.B-05
		Lapas
		1
		Lapų
		1

Fasadas 4-1 M1:50

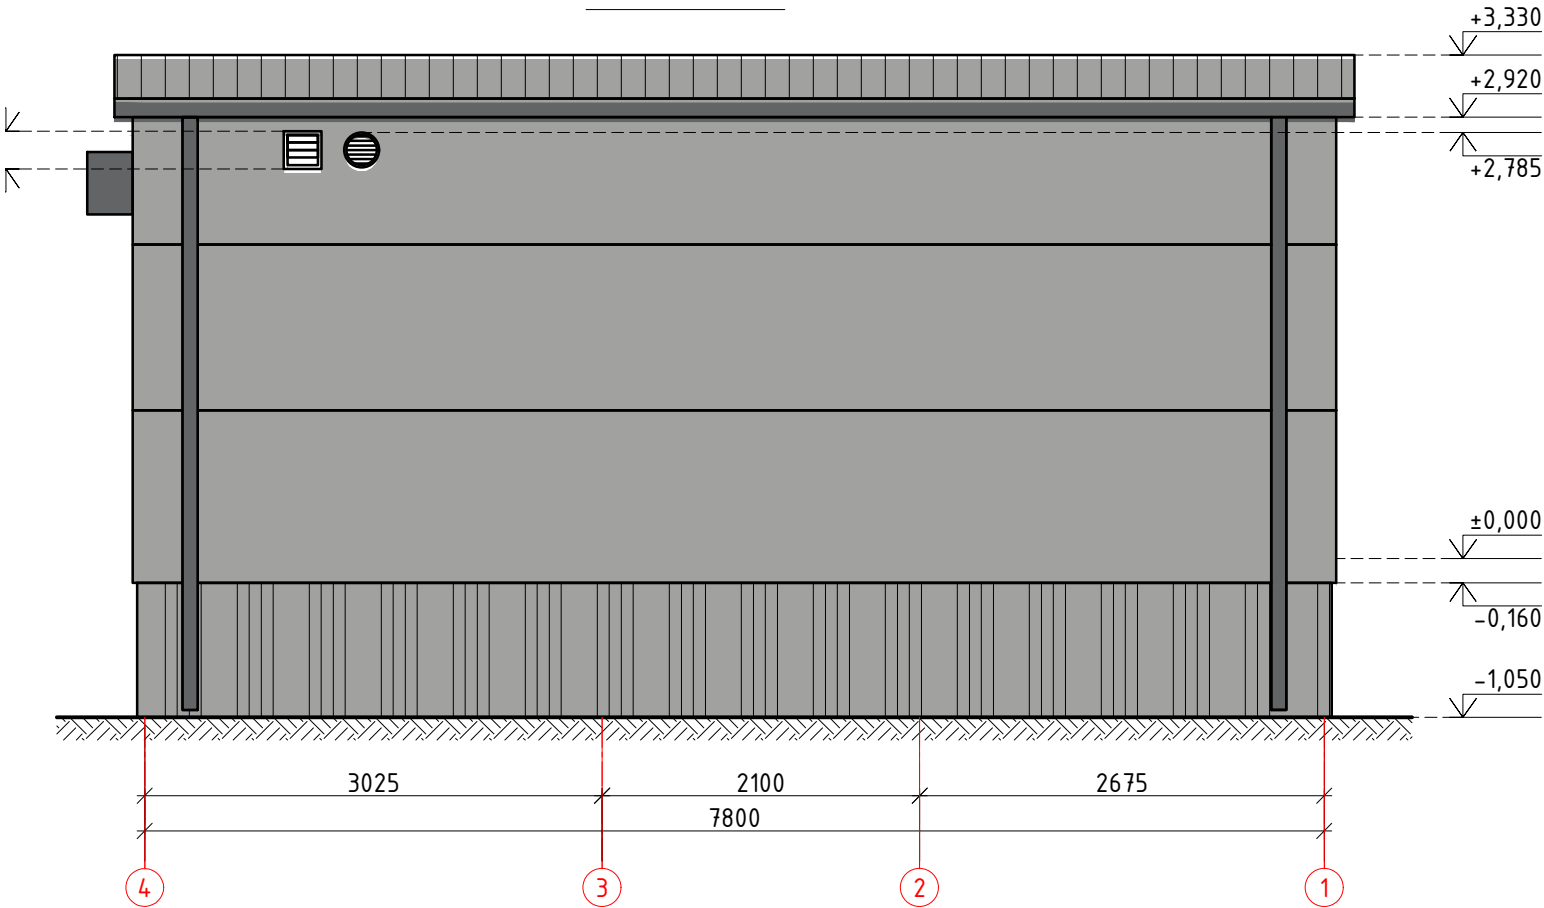

Fasadas B-A M1:50

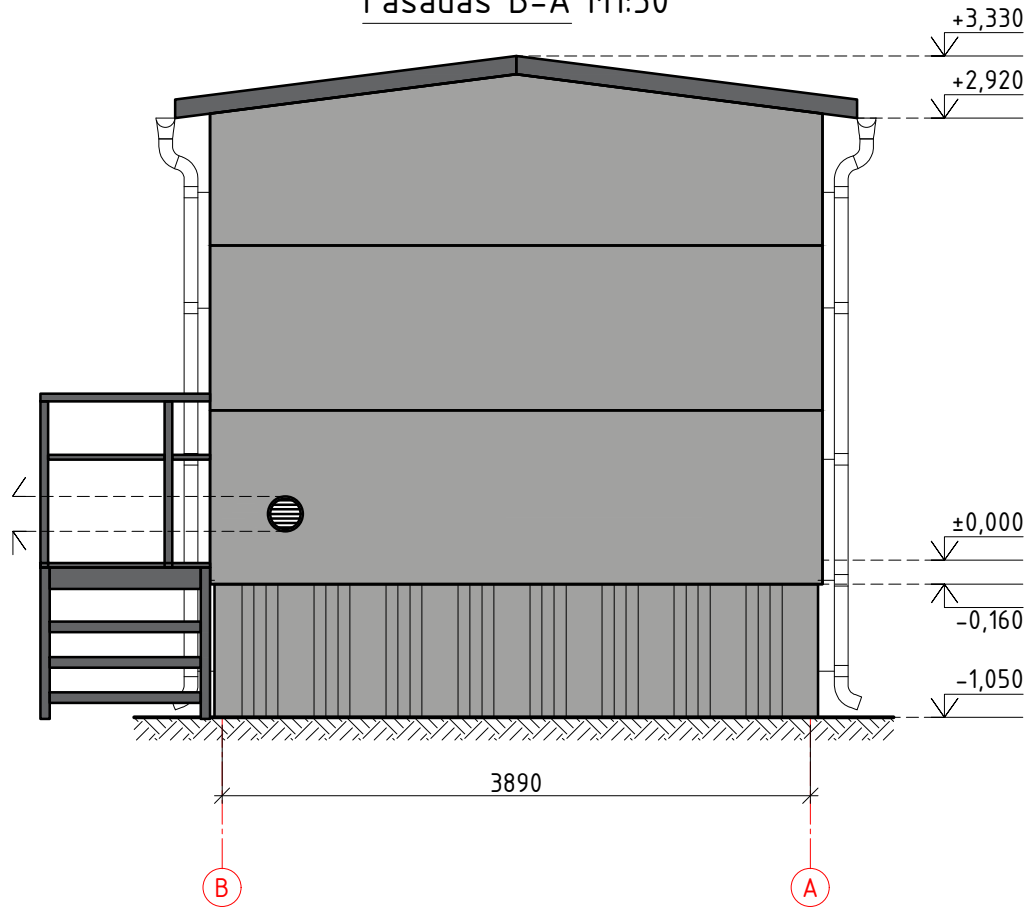


Pastabos:


1. Valdymo pultas pristatomas kartu su šildymo, vėdinimo ir vėsinimo sistemomis, apšvietimu, kompiuteriniu tinklu, apsaugine ir gaisrine signalizacija. Kintamos srovės sistema, vandens nuvedimo sistema bei išorės laipteliais su turėklais.
2. Stogo danga ir sienų danga - daugiasluoksnės plokštės. Daugiasluoksnių plokščių spalva - aliuminio (RAL 9006).
3. Vandens nuvedimo sistemos latai pusapvaliai D125, lietvamzdžiai apvalūs D90 mm.
4. Laiptai ir aikštelė iš karštai cinkuotų grotelių. Pristato - namuko tiekėjas.
5. Laiptų turėklai iš karštai cinkuoto metalo.
6. Dūrys dažytos aliuminio spalva (RAL 9006).

0	2023 01	Statybos leidimui		
Laida	Data	Laidos statusas. Keitimo priežastis (jei taikoma)		
Atestato Nr.	EPI ENERGETIKOS PROJEKTAVIMO INSTITUTAS		Inžinerinių tinklų (110kV skirstyklos) Švenčionių r. sav., Cirkliškio sen., Mėžionių k., Mėžionių g. 1A naujos statybos projektas	
			30/110 kV Dotenėnų SE TP	
	29404	PV	Algis Virbalas	Laida
	A1338	PDV	Mantas Michaliunjo	
		Inž.	Renaldas Korobka	110kV VP / 30kV US Fasadas 1-4, Fasadas A-B
LT	UAB "Sai-Ignalina"		2022/22-01-TP-SA-1.B-02	Lapas
				Lapų
				1
				1

Fasadas 1-4 M1:50

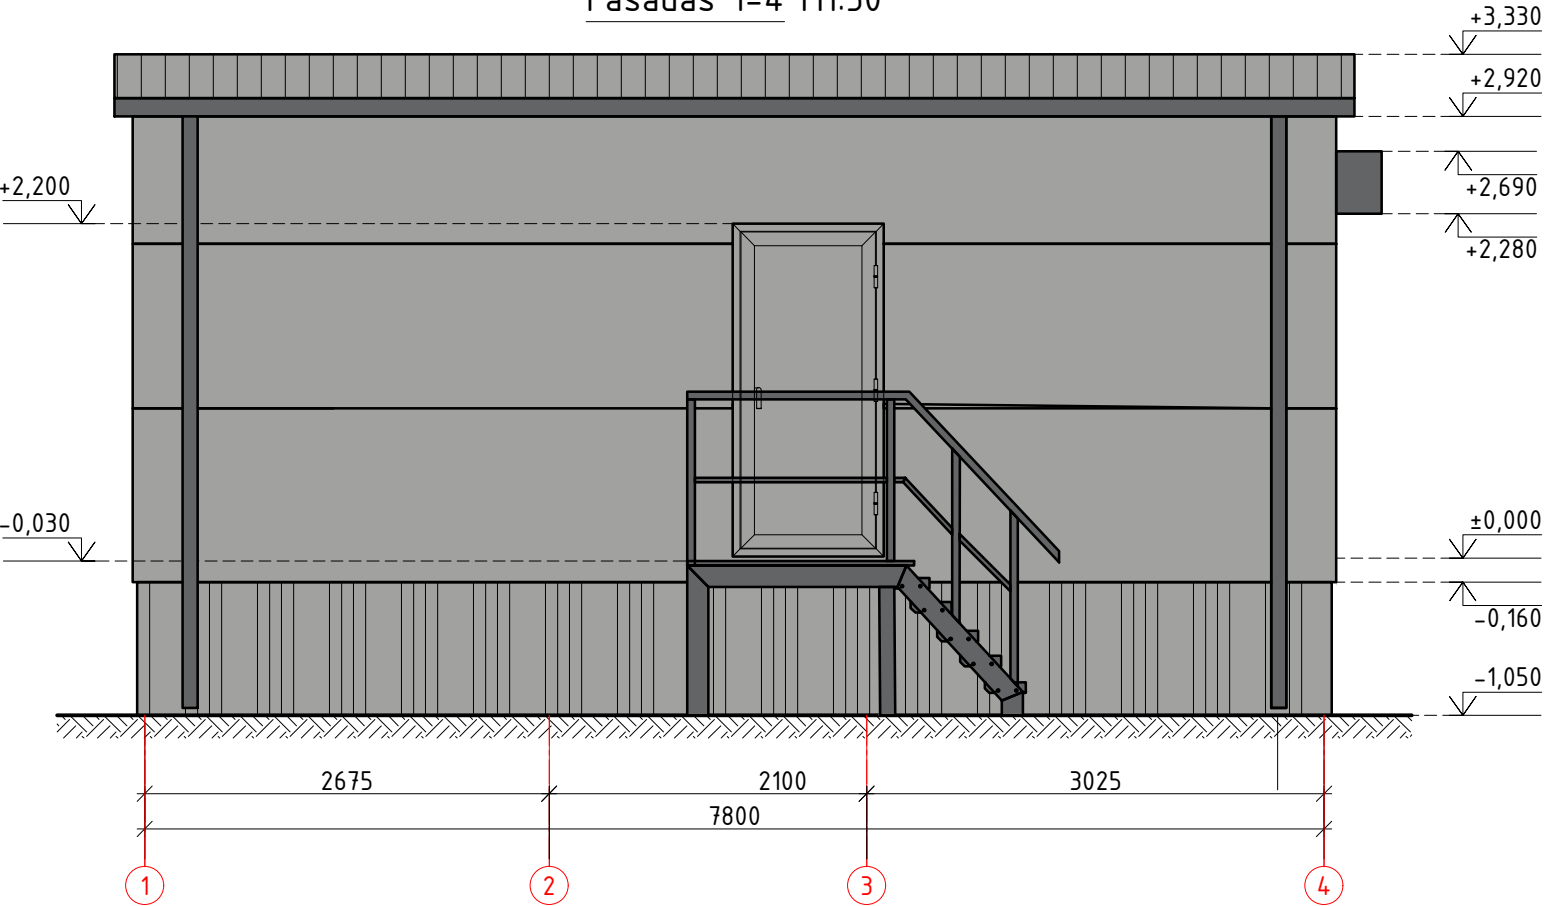


Fasadas A-B M1:50

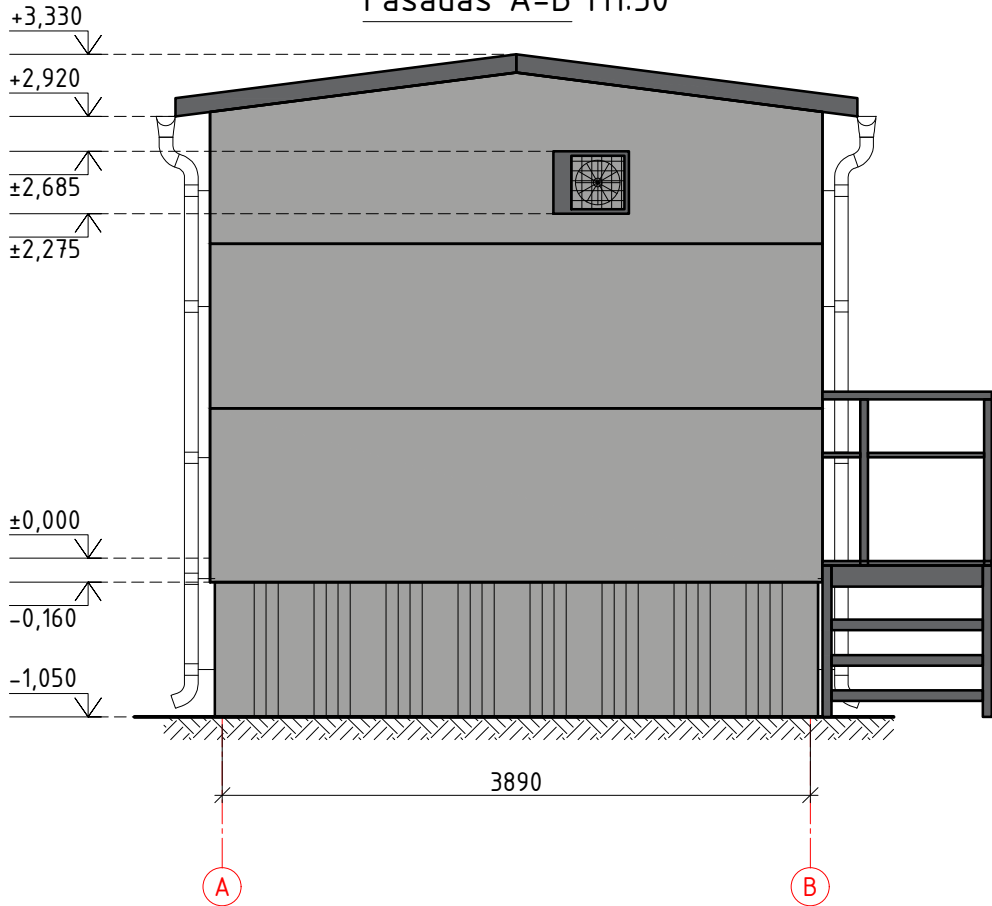

Pastabos:

1. Valdymo pultas pristatomas kartu su šildymo, vėdinimo ir vėsinimo sistemomis, apšvietimu, kompiuteriniu tinklu, apsaugine ir gaisrine signalizacija. Kintamos srovės sistema, vandens nuvedimo sistema bei išorės laipteliais su turėklais.
2. Stogo danga ir sienų danga - daugiasluksnės plokštės. Daugiasluksnių plokščių spalva - aliuminio (RAL 9006).
3. Vandens nuvedimo sistemos latakai pusapvaliai D125, lietvamzdžiai apvalūs D90 mm.
4. Laiptai ir aikštelė iš karštai cinkuotų grotelių. Pristato - namuko tiekėjas.
5. Laiptų turėklai iš karštai cinkuoto metalo.
6. Dūrys dažytos aliuminio spalva (RAL 9006).

0	2023 01	Statybos leidimui		
Laida	Data	Laidos statusas. Keitimo priežastis (jei taikoma)		
Atestato Nr.	EPI ENERGETIKOS PROJEKTAVIMO INSTITUTAS	Inžinerinių tinklų (110kV skirstyklos) Švenčionių r. sav., Cirkliškio sen., Mėžionių k., Mėžionių g. 1A naujos statybos projektas		
		30/110 kV Dotenėnų SE TP		
	29404	PV	Algis Virbalas	Laida
	A1338	PDV	Mantas Michaliunjo	
		Inž.	Renaldas Korobka	0
				110kV VP / 30kV US Fasadas 4-1, Fasadas B-A
LT	UAB "Sai-Ignalina"		2022/22-01-TP-SA-1.B-03	Lapas
				1
				Lapų
				1

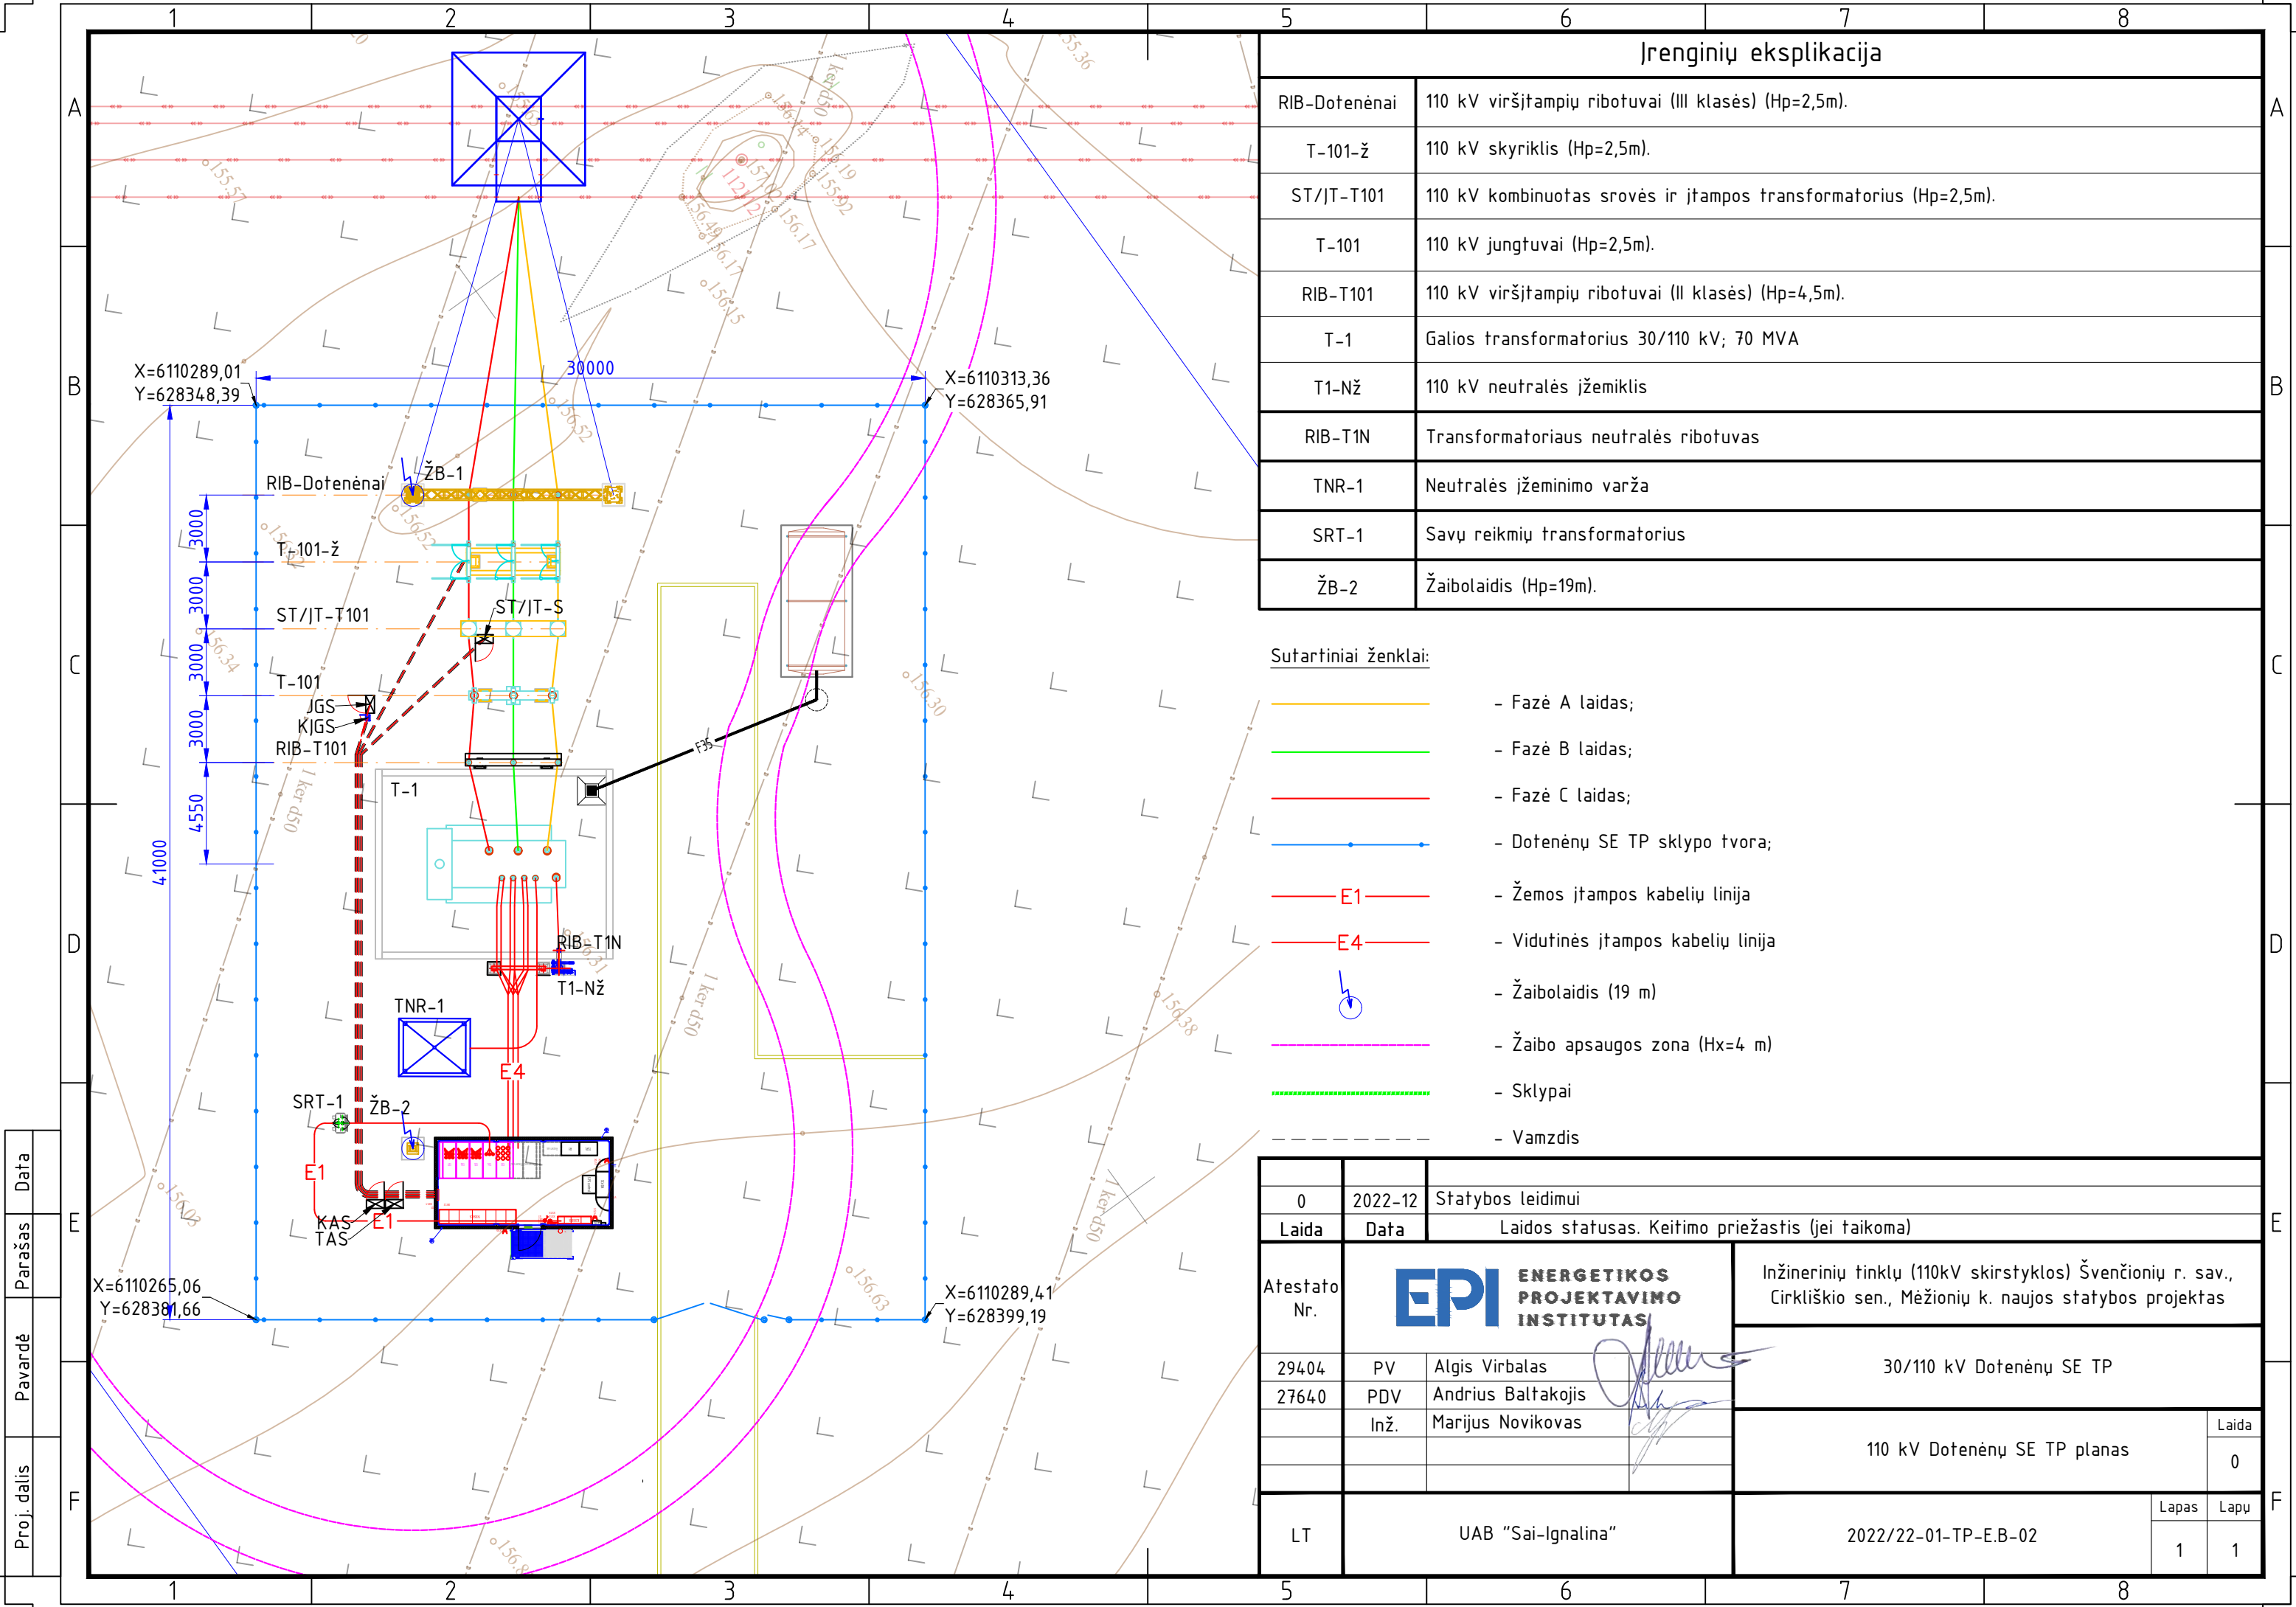


Įrenginių eksplikacija	
RIB-Dotenėnai	110 kV viršįtampių ribotuškai (III klasės) (Hp=2,5m).
T-101-ž	110 kV skyriklis (Hp=2,5m).
ST/IT-T101	110 kV kombinuotas srovės ir įtampos transformatorius (Hp=2,5m).
T-101	110 kV jungtuvai (Hp=2,5m).
RIB-T101	110 kV viršįtampių ribotuškai (II klasės) (Hp=4,5m).
T-1	Galios transformatorius 30/110 kV; 70 MVA
T1-Nž	110 kV neutralės įžemiklis
RIB-T1N	Transformatoriaus neutralės ribotuvas
TNR-1	Neutralės įžeminimo varža
SRT-1	Savų reikių transformatorius
ŽB-2	Žaibolaidis (Hp=19m).

Sutartiniai ženklai:

- Fazė A laidas;
- Fazė B laidas;
- Fazė C laidas;
- Dotenėnų SE TP sklypo tvora;
- Žemos įtampos kabelių linija
- Vidutinės įtampos kabelių linija
- Žaibolaidis (19 m)
- Žaibo apsaugos zona (Hx=4 m)
- Sklypai
- Vamzdis

	</
--	--	----

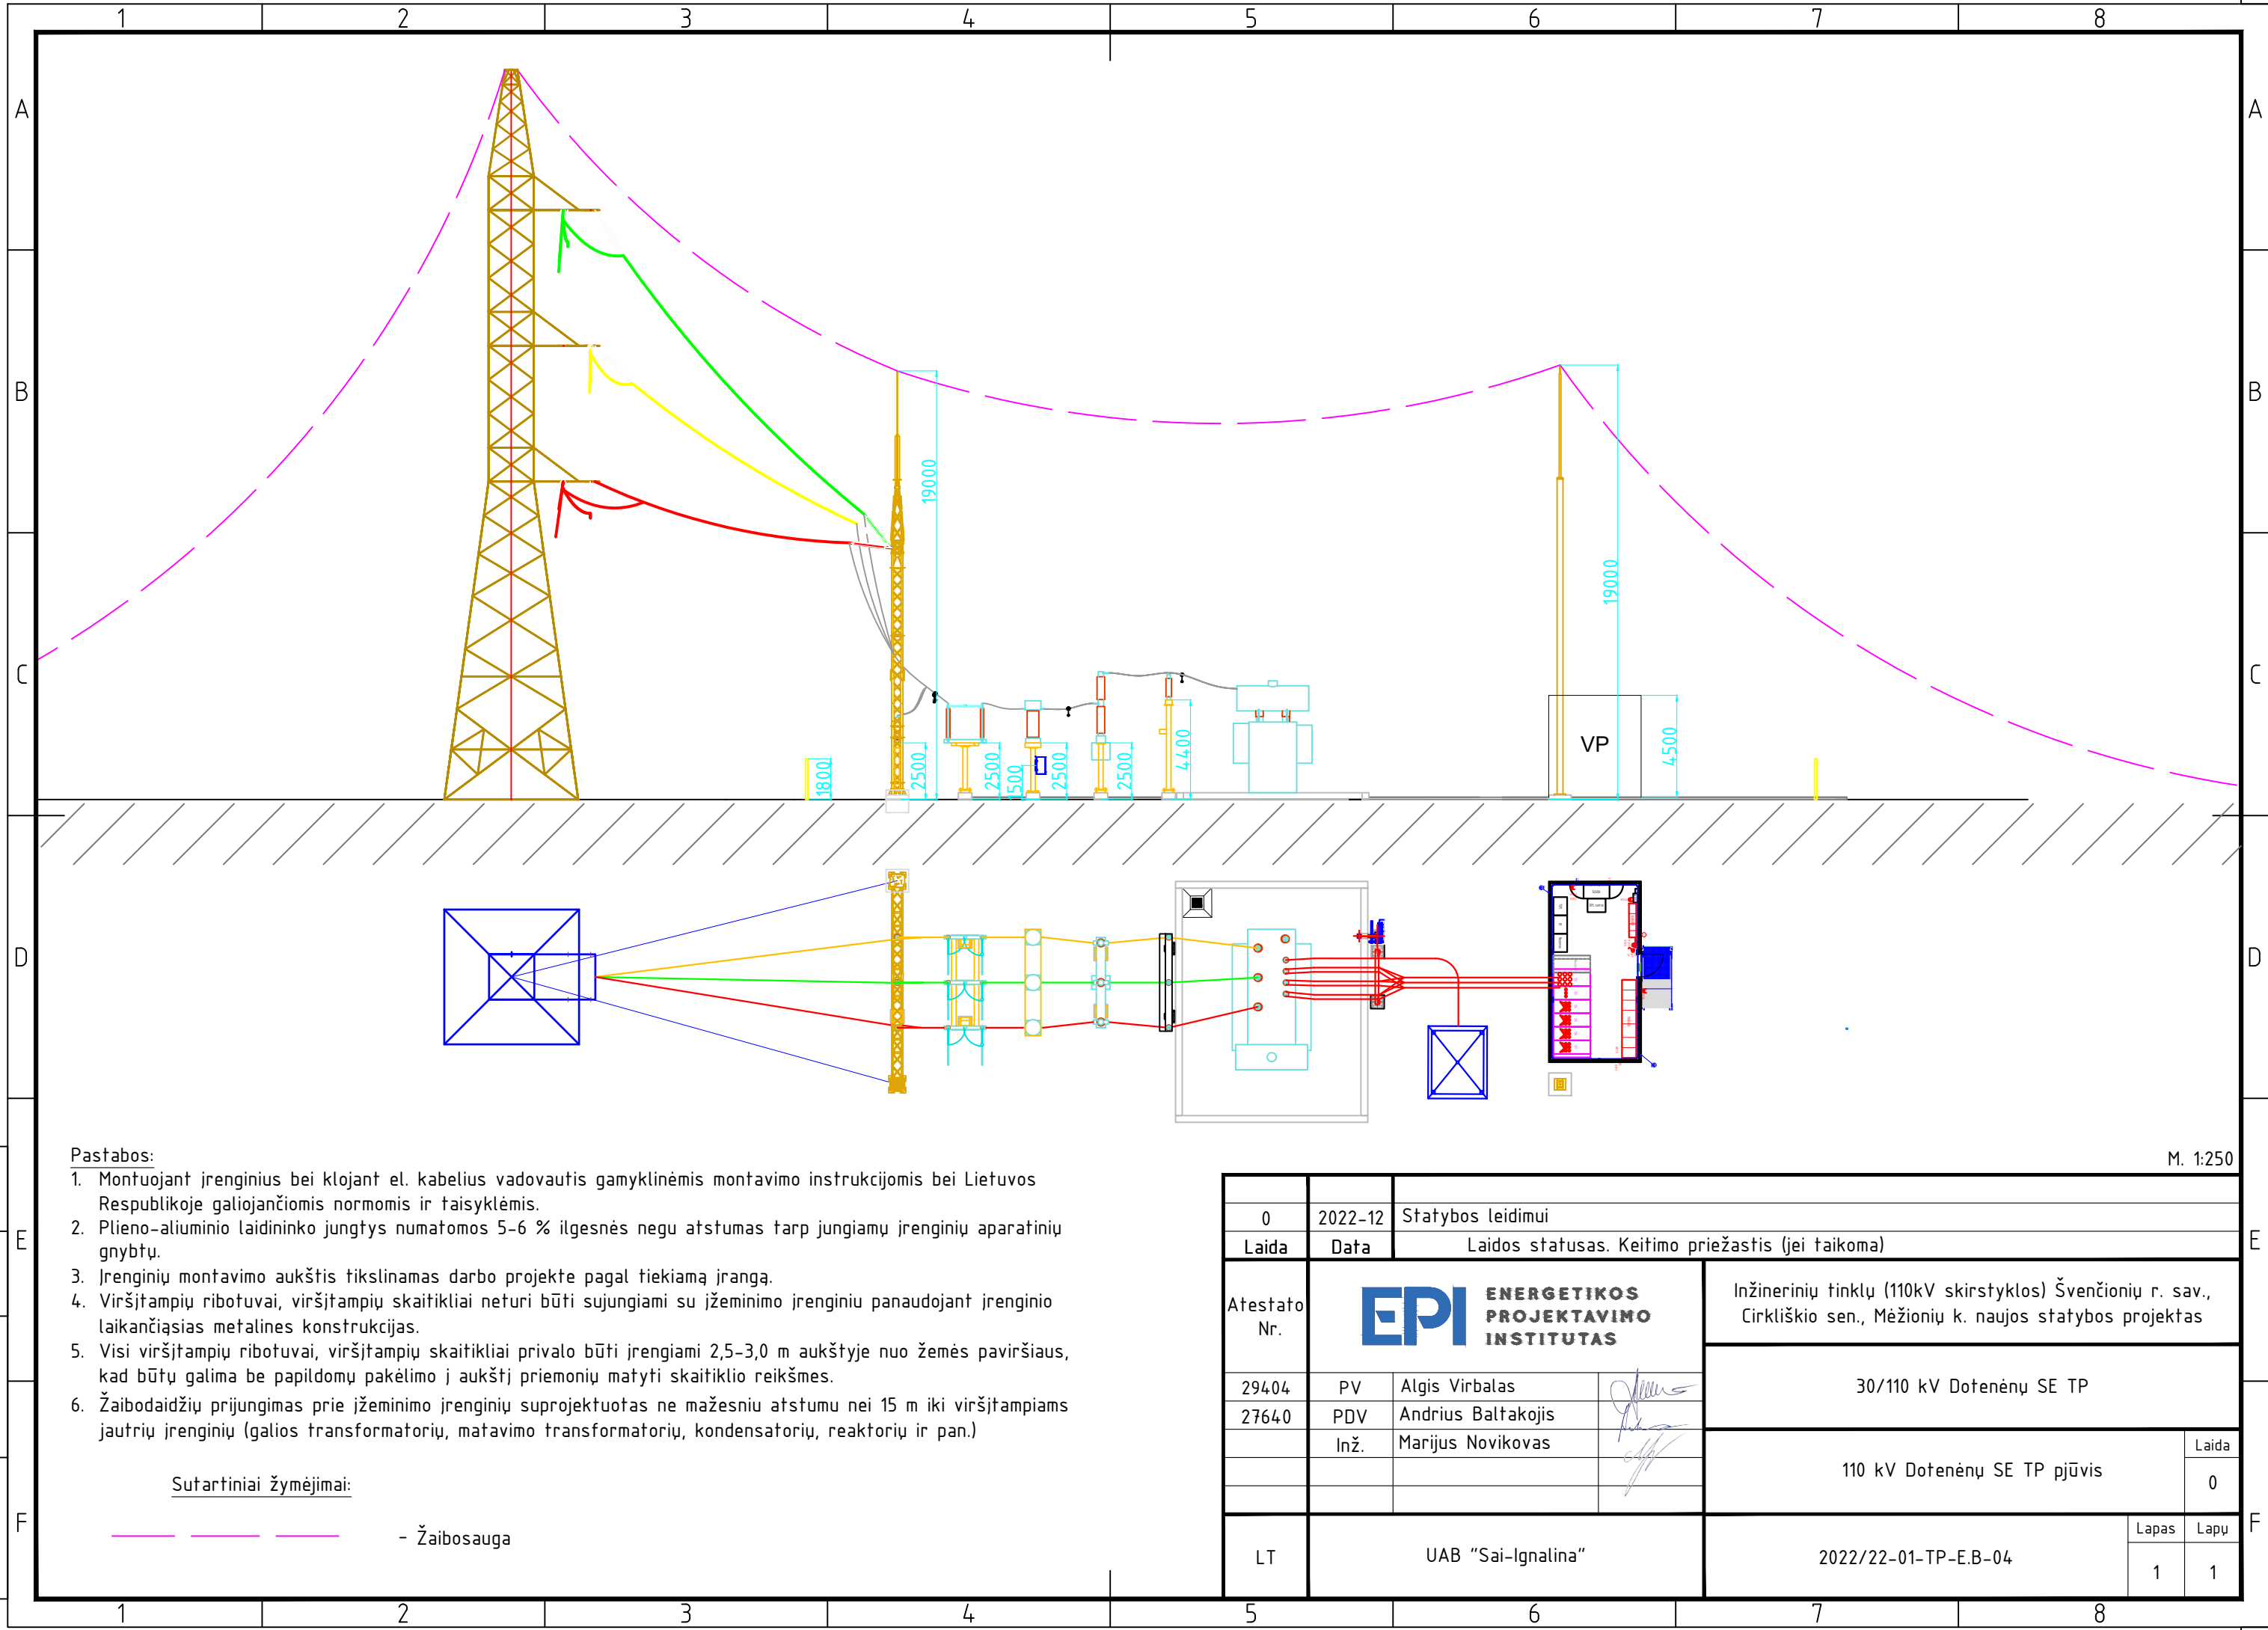

Pastabos:

1. Montuojant įrenginius bei klojant el. kabelius vadovautis gamyklinėmis montavimo instrukcijomis bei Lietuvos Respublikoje galiojančiomis normomis ir taisyklėmis.
2. Plieno-aliuminio laidininko jungtys numatomos 5-6 % ilgesnės negu atstumas tarp jungiamų įrenginių aparatinių gnybtų.
3. Įrenginių montavimo aukštis tikslinamas darbo projekte pagal tiekiamą įrangą.
4. Viršįtampių ribotuvai, viršįtampių skaitikliai neturi būti sujungiami su įžeminimo įrenginiu panaudojant įrenginio laikančiąsias metalines konstrukcijas.
5. Visi viršįtampių ribotuvai, viršįtampių skaitikliai privalo būti įrengiami 2,5-3,0 m aukštyje nuo žemės paviršiaus, kad būtų galima be papildomų pakėlimo į aukštį priemonių matyti skaitiklio reikšmes.
6. Žaibodaidžių prijungimas prie įžeminimo įrenginių suprojektuotas ne mažesniu atstumu nei 15 m iki viršįtampiams jautrių įrenginių (galios transformatorių, matavimo transformatorių, kondensatorių, reaktorių ir pan.)

Sutartiniai žymėjimai:

— — — — — - Žaibosauga

M. 1:250

	</
--	--	----