Kad. Nr. 8644/0009:0026

Kad. Nr. 8644/0009:0130

Kad. Nr. 8644/0009:201

Kad. Nr. 8644/0009:0179

Kad. Nr. 8644/0009:0197

Kad. Nr. 8644/0009:0187

Kad. Nr. 8644/0009:0160

Kad. Nr. 8644/0009:0142

Kad. Nr. 8644/0009:0141

Kad. Nr. 8644/0009:0188

Kad. Nr. 8644/0009:0181

VŽ

2

6296 m²

INŽINERINĖS INFRASTRUKTŪROS KORIDORIUS (TK)

I2	-
-	-
-	-
a	-

1

27858 m²

PRAMONĖS IR SANDĖLIAVIMO TERITORIJA (PR)

P	15 m
80 %	10
Ip	10%
a	b

Planuojama teritorija

Nagrinėjama teritorija

SITUACIJOS SCHEMA

SUTARTINIAI ŽYMĖJIMAI

	Planuojamos teritorijos riba
	Esama sklypo riba
	Naikinama sklypo riba
	Planuojama sklypo riba
	Statybos riba
	Statybos zona
P	Pramonės ir sandėliavimo objektų teritorijos
I2	Susisiekimo ir inžinerinių tinklų koridorių teritorijos
	Inžinerinių komunikacijų koridorius
S1	Servitutas
	Pagrindiniai įvažiavimai / išvažiavimai
	Gatvės raudonoji linija
	Griaunamas pastatas
	Esamas 0,4 kV elektros kabelis
	Esama transformatorinė
AE1	Ankščiau suprojektuotas 0,4kV elektros kabelis su apsaugos zona po 1 m
E1	Projektuojamas 0,4kV elektros kabelis su apsaugos zona po 1 m
	Esamas ryšių požeminis kabelis
	Esama ryšių požeminė trasa
AR1	Ankščiau suprojektuota trasa naujai numatomiems ir iškelemiems ryšių kabeliams su apsaugos zona po 2 m
R1	Projektuojama trasa naujai numatomiems ir iškelemiems ryšių kabeliams su apsaugos zona po 2 m
	Esamas požeminio dujotiekio tinklas
pož. rez.	Esamas požeminis suskystintų naftos dujų rezervuaras
AD1	Ankščiau suprojektuoti dujotiekio tinklai su apsaugos zona po 2 m
D1	Projektuojami dujotiekio tinklai su apsaugos zona po 2 m
AV1	Ankščiau suprojektuoti vandentiekio tinklai su apsaugos zona po 2,5 m
V1	Projektuojami vandentiekio tinklai su apsaugos zona po 2,5 m
	Ankščiau suprojektuotas priešgaisrinis hidrantas
L	Esamas lietaus nuotakynas
AL1	Ankščiau suprojektuoti lietaus nuotekų tinklai su apsaugos zona po 2,5 m
L1	Projektuojami lietaus nuotekų tinklai su apsaugos zona po 2,5 m
AF1	Ankščiau suprojektuoti buitinių nuotekų tinklai su apsaugos zona po 2,5 m
F1	Projektuojami buitinių nuotekų tinklai su apsaugos zona po 2,5 m
	Lietuvos Respublikos specialiųjų žemės naudojimo sąlygų įstatyme nurodytų teritorijų, kuriose taikomos specialiosios žemės naudojimo sąlygos riba
1 / 27858 m²	Sklypo numeris Sklypo plotas, m²
T	Teritorijos naudojimo reglamentai: T- teritorijos naudojimo tipas arba pagrindinė žemės naudojimo paskirtis; 1 - žemės naudojimo būdas (būdai); 2 - leistinas pastatų aukštis (metrais); 3 - leistinas žemės sklypo užstatymo tankis; 4 - leistinas žemės sklypo užstatymo intensyvumas; 5 - užstatymo tipas; 6 - priklausomųjų želdynų ir želdinių teritorijų dalys, %; a, b - papildomi teritorijos naudojimo reglamentai.

Žemės sklypo Nr.1 kampų koordinatės

Žemės sklypo kampo Nr. plane	X	Y
1	6094718,11	611455,92
2	6094692,97	611469,80
3	6094671,03	611481,91
4	6094640,65	611428,38
5	6094587,19	611334,18
6	6094586,43	611332,83
7	6094601,28	611324,12
8	6094677,87	611279,32
9	6094696,44	611268,35
10	6094734,90	611340,70
11	6094752,88	611331,08
30	6094760,39	611345,35
29	6094767,91	611359,62
28	6094772,17	611357,37
27	6094814,63	611437,80
26	6094820,69	611449,39
25	6094816,37	611451,70
24	6094798,39	611461,33
23	6094749,67	611486,88
21	6094735,50	611494,35
22	6094734,00	611486,48

Žemės sklypo Nr.2, servituto S3 kampų koordinatės

Žemės sklypo kampo Nr. plane	X	Y
11	6094752,88	611331,08
12	6094746,83	611319,77
13	6094775,17	611304,91
14	6094780,43	611315,04
15	6094820,10	611390,20
16	6094851,63	611449,93
17	6094825,04	611464,29
18	6094752,32	611502,44
19	6094754,47	611513,69
20	6094740,15	611518,67
21	6094735,45	611494,35
23	6094749,67	611486,88
24	6094798,39	611461,33
25	6094816,37	611451,71
26	6094820,69	611449,39
27	6094814,63	611437,80
28	6094772,17	611357,37
29	6094767,91	611359,62
30	6094760,39	611345,35

Servituto S1 kampų koordinatės

Servituto kampo Nr. plane	X	Y
10	6094734,90	611340,70
11	6094752,88	611331,08
S.1	6094758,24	611341,26
S.2	6094740,78	611350,65
S.64	6094739,58	611348,41
S.63	6094735,94	611342,32

Servituto S2 kampų koordinatės

Servituto kampo Nr. plane	X	Y
S.2	6094740,78	611350,65
S.3	6094749,48	611366,72
S.4	6094764,78	611397,70
S.5	6094765,42	611399,33
S.6	6094765,63	611400,77
S.7	6094765,43	611402,12
S.8	6094765,01	611403,32
S.9	6094764,41	611404,20
S.10	6094762,75	611405,67
S.11	6094761,33	611406,57
S.12	6094756,79	611409,12
S.13	6094746,86	611413,96
S.14	6094732,89	611421,72
S.15	6094729,37	611423,74
S.16	6094726,50	611425,71
S.17	6094725,33	611423,47
S.18	6094728,66	611420,66
S.19	6094730,99	611419,37
S.20	6094736,87	611415,86
S.21	6094745,11	611411,14
S.22	6094755,54	611406,12
S.23	6094759,82	611403,69
S.24	6094761,46	611402,34
S.25	6094762,20	611401,00
S.26	6094762,36	611400,38
S.27	6094762,27	611399,72
S.28	6094754,40	611384,03
S.29	6094734,49	611346,12
S.30	6094732,75	611343,19
S.31	6094731,01	611340,96
S.32	6094726,97	611334,37
S.33	6094713,74	611310,54
S.34	6094711,89	611307,08
S.35	6094701,24	611286,59
S.36	6094694,84	611289,99
S.37	6094689,37	611279,69
S.38	6094686,18	611278,71
S.39	6094684,11	611278,71
S.40	6094682,20	611279,50
S.41	6094678,12	611281,61
S.42	6094675,05	611283,52
S.43	6094673,70	611284,56
S.44	6094658,35	611292,89
S.45	6094641,31	611302,96
S.46	6094619,93	611339,15
S.47	6094620,16	611340,22
S.48	6094624,66	611348,17
S.49	6094633,62	611364,77
S.50	6094638,63	611372,92
S.51	6094638,61	611373,95
S.52	6094638,96	611375,46
S.53	6094640,51	611378,67
S.54	6094638,75	611379,81
S.55	6094637,05	611376,11
S.56	6094636,61	611374,16
S.57	6094636,62	611373,47
S.58	6094631,88	611365,77
S.59	6094622,91	611349,14
S.60	6094618,28	611340,95
S.61	6094617,80	611338,82
S.62	6094639,80	611301,59
8	6094677,87	611279,32
9	6094696,44	611268,35
10	6094734,90	611340,70
S.63	6094735,94	611342,32
S.64	6094739,58	611348,41

TERITORIJOS NAUDOJIMO REGLAMENTŲ APRAŠOMOJI LENTELĖ

Teritorijos (jos dalies) Nr.	Sklypo (jo dalies) Nr.	Sklypo (jo dalies) plotas, m²	Teritorijos naudojimo reglamentas: teritorijos naudojimo tipas	pagrindinė žemės naudojimo paskirtis	žemės sklypo naudojimo būdas (būdai)	leidžiamasis pastatų aukštis: nuo žemės paviršiaus, m	leidžiamasis pastatų aukštis: altitudė, m	leidžiamasis užstatymo tankis, %	leidžiamasis užstatymo tūrio tankis*	užstatymo tipas	galimi žemės sklypų dydžiai: mažiausi, m²	galimi žemės sklypų dydžiai: didžiausi, m²	priklausomųjų želdynų ir želdinių teritorijų dalys, %	Papildomi reglamentai: pastatų aukštų skaičius	statinių paskirtys**	kiti reglamentai
-	**1**	27858	**Pramonės ir sandėliavimo teritorija (PR)**	Kitos paskirties žemė **KT**	Pramonės ir sandėliavimo objektų teritorijos **P**	15	143,5	80%	10	Pramonės ir inžinerinės infrastruktūros teritorijų užstatymas **(pi)**, Laisvo planavimo **(ip)**	-	-	10%	1-3	Negyvenamieji transporto, garažų, gamybos ir pramonės, sandėliavimo, specialiosios paskirties pastatai; pagrindinės viešos veiklos aptarnavimui skirti negyvenamieji prekybos, paslaugų, maitinimo paskirties pastatai. Gali būti statomi ir kiti pastatai bei statiniai atitinkantys kitos paskirties teritorijų žemės sklypų naudojimo būdo tikslinį.	a - automobilių stovėjimo vietos numatomos sklypo ribose. b - sklypas tvarkomas vadovaujantis specialiosiomis žemės naudojimo sąlygomis (pagal Lietuvos Respublikos specialiųjų žemės naudojimo sąlygų įstatymą): 1. Vandens tiekimo ir nuotekų, paviršinių nuotekų tvarkymo infrastruktūros apsaugos zonos ir jose taikomos specialiosios žemės naudojimo sąlygos - 455 m² plote; 2. Suskystintų naftos dujų įrenginių apsaugos zonos ir jose taikomos specialiosios žemės naudojimo sąlygos - 236 m² plote; 3. Suskystintų naftos dujų įrenginių apsaugos zonos ir jose taikomos specialiosios žemės naudojimo sąlygos - 244 m² plote 4. Elektros tinklų apsaugos zonos ir jose taikomos specialiosios žemės naudojimo sąlygos - 1201 m² plote; 5. Viešųjų ryšių tinklų elektroninių ryšių infrastruktūros apsaugos zonos ir jose taikomos specialiosios žemės naudojimo sąlygos 297 m² plote; 6. Gamybinių objektų sanitarinės apsaugos zonos - 15272 m² plote. 7. Požeminio vandens vandenviečių apsaugos zonos ir jose taikomos specialiosios žemės naudojimo sąlygos - 27858 m² (VI skyrius, vienuoliktas skirsnis). Servitutai***: S1 (222) - 231 m²; S2 (222) - 1151 m².
-	**2**	6296	**Inžinerinės infrastruktūros koridorius (TK)**		Susisiekimo ir inžinerinių tinklų koridorių teritorijos **I2**	-	-	-	-	-	-	-	-	-	Inžineriniai statiniai. Gali būti statomi ir kiti statiniai atitinkantys kitos paskirties teritorijų žemės sklypų naudojimo būdo - susisiekimo ir inžinerinių koridorių teritorijos tikslinį.	a - sklypas tvarkomas vadovaujantis specialiosiomis žemės naudojimo sąlygomis (pagal Lietuvos Respublikos specialiųjų žemės naudojimo sąlygų įstatymą): 1. Elektros tinklų apsaugos zonos ir jose taikomos specialiosios žemės naudojimo sąlygos - 421 m² plote; 2. Viešųjų ryšių tinklų elektroninių ryšių infrastruktūros apsaugos zonos ir jose taikomos specialiosios žemės naudojimo sąlygos - 50 m² plote. 3. Požeminio vandens vandenviečių apsaugos zonos ir jose taikomos specialiosios žemės naudojimo sąlygos 6296 m² (VI skyrius, vienuoliktas skirsnis). Servitutai***: S3 (215, 222) 6296 m².

** - leidžiamas tūrio tankis nustatomas pramonės ir sandėliavimo objektų ir (or) inžinerines infrastruktūros teritorijose.*

*** - pagal STR 1.01.03:2017 „STATINIŲ KLASIFIKAVIMAS" aktualią redakciją.*

**** - 215 kelio servitutas – teise važiuoti transporto priemonėmis, naudotis pesčiųjų taku (tarnaujantysis daiktas); 222 servitutas – teise tiesti, eksploatuoti, naudoti požeminės, antžeminės komunikacijas (tarnaujantysis daiktas).*

KITI REIKALAVIMAI:

1. Detaliojo plano koregavimo sprendiai išreikšti grafiškai ir tekstu (tai pat detaliojo plano aiškinamajame rašte).
2. Gambyos statiniai turi būti išdėstyti taip, kad kenksmingas poveikis dirbantiesiems, vienų technologinių procesų kenksmingas poveikis kitiems technologiniams procesams, žaliavoms, įrenginiams ir produkcijai (gaminamai tiek Sklype, tiek ir gretimuose sklypuose esančiuose gamybos statiniuose), taip pat gyventojų sveikatai ir buities sąlygoms neviršytų teisės aktuose nustatytų norminių dydžių.
3. Statybos zonoje, statinių iki 8,5 m aukščio atstumas nuo statinių iki gretimo sklypo ribos ne mažesnis kaip 3,0 m. Aukštesniems kaip 8,5 m statiniams, statomiems 3 m ir didesniu atstumu nuo Sklypo ribos, šis atstumas didinamas 0,5 m kiekvienam papildomam statinio aukščio metrui. Atstumas iki Sklypo ribos nustatomas nuo kiekvienos skirtingą aukštį turinčios statinio dalies. Šie atstumai gali būti mažinami gavus besiribojančio žemės sklypo (kai besiribojančio žemės sklypo naudojimo būdas yra pramonės ir sandėliavimo objektų teritorija) savininko ar valstybinės žemės valdytojo rašytinį sutikimą. Atstumas nuo gambos, pramonės ir sandėliavimo statinių iki Sklypo ribos turi būti nustatomas pagal STR 1.05.01:2017 [4.4.14] 7 priedo reikalavimus.
4. Konkretus teritorijos aprūpinimas susisiekimo komunikacijomis nustatomas, esami įvažiavimai į sklypą tikslinami bei įvažiavimai reikalingi naujų statinių aptarnavimui sprendžiami techniniame projekte, įvertinus planuojamų statinių padėtį, gaisrinius reikalavimus, užtikrinant saugų eismą.
5. Rengiant techninius projektus, galimi ir kiti inžinerinių tinklų jungimo prie esamų komunikacijų variantai, tikslinant ar keičiant jų vietas, išlaikant normatyvinius atstumus nuo pastatų, sklypų ribų ir kitų objektų, vadovaujantis galiojančiais teisės aktais ir kitais dokumentais, nepažeidžiant trečiųjų asmenų interesų. Jei ant esamų inžinerinių tinklų planuojami statiniai, turi būti parengtas esamų inžinerinių tinklų iškėlimo (pertvarkymo) projektas.
6. Inžinerinių tinklų apsaugos zonos (zonų) ribos įeina į inžinerinių komunikacijų koridorių ribą.
7. Nustatytos žemės sklypo koordinatės, specialiosios žemės naudojimo sąlygos, servitutai bei jų plotai žemės sklypuose gali būti tikslinami rengiant kadastrinių matavimų ar kitus dokumentus.
8. Automobilių stovėjimo vietų skaičius turi būti numatomas vadovaujantis STR 2.06.04:2014 „Gatvės ir vietinės reikšmės keliai. Bendrieji reikalavimai" techninio projekto metu. Automobilių stovėjimo vietos numatomos sklypo Nr.1 ribose.
9. Gatvių raudonosios linijos sutampa su esamomis ar planuojamomis sklypų ribomis.

Kval. patv. dok. Nr.	GEOMETRA	S. Žukausko g. 4, LT-08244, Vilnius , Tel. +370 616 54100, El. paštas: info@cityform.lt	
A1735	PV, arch.	G. Ratkutė Skačkauskienė	
TPV 0105	Inž.	G. Mineikienė	
	Inž.	D. Lazauskaitė	
	Arch.	I. Dvareckaitė - Golmont	
DP	TERITORIJĄ PLANAVIMO DOKUMENTO ORGANIZATORIUS / INICIATORIUS: **Švenčionių rajono savivaldybės administracijos direktorius / UAB "VD Pack"**		

KOMPLEKSINIO TERITORIJŲ PLANAVIMO DOKUMENTO PAVADINIMAS:
Pramonės kvartalo Vilniaus g., Pabradės m. detaliojo plano (patvirtinto Švenčionių rajono savivaldybės administracijos direktoriaus 2016 m. sausio 18 d. įsakymu Nr. A-30 „Dėl detaliojo plano patvirtinimo ir pagrindinės žemės naudojimo paskirties, būdo nustatymo") **koregavimas**

DOKUMENTO BRĖŽINIO PAVADINIMAS, MASTELIS: **Pagrindinis brėžinys, M 1:500**

Laida: 0

Lapas: 1 | Lapų: 1

CF - 21U - 66

Pramonės kvartalo Vilniaus g., Pabradės m. detaliojo plano (patvirtinto Švenčionių rajono savivaldybės administracijos direktoriaus 2016 m. sausio 18 d. įsakymu Nr. A-30 „Dėl detaliojo plano patvirtinimo ir pagrindinės žemės naudojimo paskirties, būdo nustatymo") koregavimo Pagrindinis brėžinys

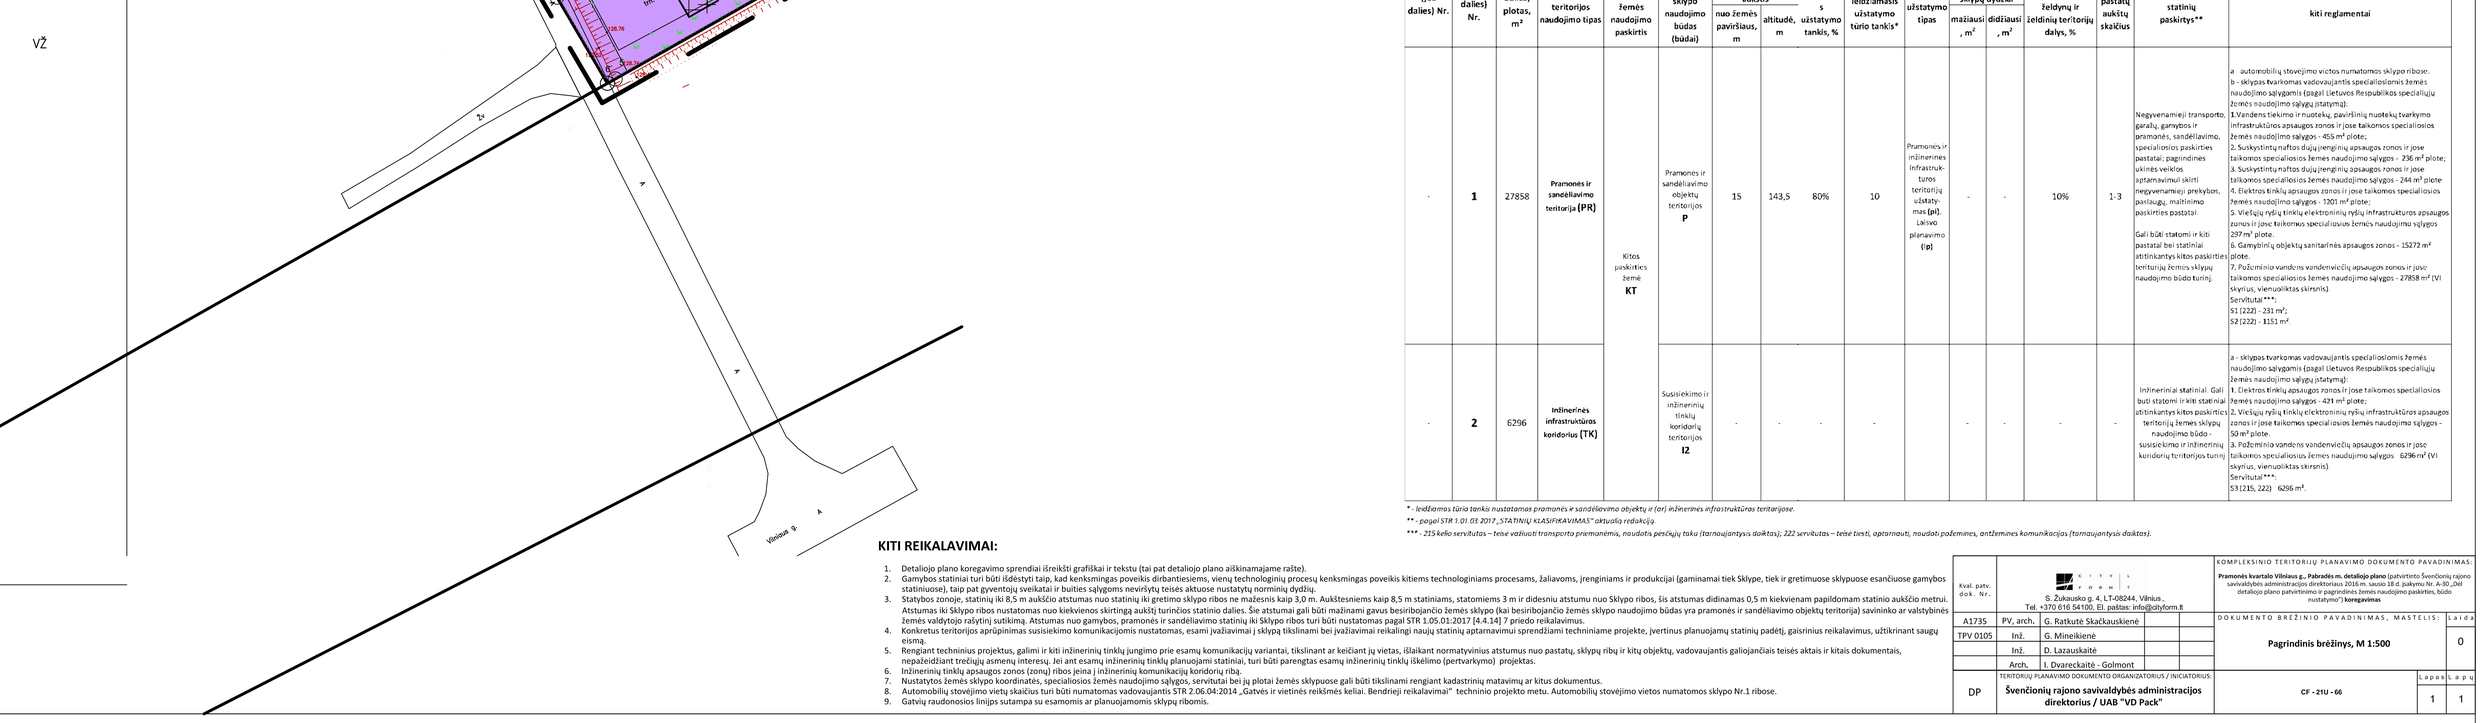
SITUACIJOS SCHEMA
ĮSTRAUKA IŠ PABRADĖS MIESTO BENDROJO PLANO
Planuojama teritorija
Pramonės kvartalo Vilniaus g., Pabradės m. detaliojo plano koregavimo nagrinėjama teritorija
Pramonės kvartalo Vilniaus g., Pabradės m. detaliojo plano (patvirtinto Švenčionių rajono savivaldybės administracijos direktoriaus 2016 m. sausio 18 d. įsakymu Nr. A-30 „Dėl detaliojo plano patvirtinimo ir pagrindinės žemės naudojimo paskirties, būdo nustatymo") koregavimo planuojama teritorija
SUTARTINIAI ŽYMĖJIMAI
DOKUMENTE APIE PLANUOJAMUOSE TERITORIJOSE ESANČIUS SKLYPUS IR STATINIUS
1. Žemės sklypas su elektrinės - Vilniaus g. 151 (Skl. Nr. 61)
2. Žemės sklypas su elektrinės - Vilniaus g. 149 (Skl. Nr. 60)
3. Žemės sklypas su elektrinės - Vilniaus g. 155 (Skl. Nr. 62)
4. Žemės sklypas su elektrinės - Vilniaus g. 155A (Skl. Nr. 63)
5. Žemės sklypas su elektrinės - Vilniaus g. 153 (Skl. Nr. 64)
6. Žemės sklypas su elektrinės - Vilniaus g. 147 (Skl. Nr. 65)
7. Žemės sklypas su elektrinės - Vilniaus g. 145 (Skl. Nr. 66)
8. Žemės sklypas su elektrinės - Vilniaus g. 143 (Skl. Nr. 67)
9. Žemės sklypas su elektrinės - Vilniaus g. 141 (Skl. Nr. 68)
10. Žemės sklypas (Skl. Nr. 123)
11. Žemės sklypas su elektrinės - Vilniaus g. 135 (Skl. Nr. 69)
12. Žemės sklypas su elektrinės - Vilniaus g. 133 (Skl. Nr. 70)
13. Žemės sklypas su elektrinės - Vilniaus g. 131 (Skl. Nr. 71)
14. Žemės sklypas su elektrinės - Vilniaus g. 129 (Skl. Nr. 72)
15. Žemės sklypas su elektrinės - Vilniaus g. 127 (Skl. Nr. 73)
16. Žemės sklypas (Skl. Nr. 124)
17. Žemės sklypas su elektrinės - Vilniaus g. 125 (Skl. Nr. 74)
18. Žemės sklypas (Skl. Nr. 125)
19. Žemės sklypas (Skl. Nr. 126)
20. Žemės sklypas (Skl. Nr. 127)
21. Žemės sklypas (Skl. Nr. 128)
22. Žemės sklypas (Skl. Nr. 129)
23. Žemės sklypas (Skl. Nr. 130)