


AUKŠTAITIJOS NACIONALINIS PARKAS

85/44 - 10

85/44 - 15

- | | |
|---|---------------------------------------|
|  | Drenažo atkasimo vieta |
|  3.0–S | Drena užnešta smėlio sąnašomis |
| 3.0–S | Sąnašų kiekis drenoje |
| 5.0  | Drenoje stovi vanduo |
|  5.0 | Vandens lygis drenoje |
|  | Drena fontanuoja |
| H — 25 | Humusingo dirvožemio sluoksnio storis |
|  | Drenoje stovi vanduo |
|  | Šlapi plotai |

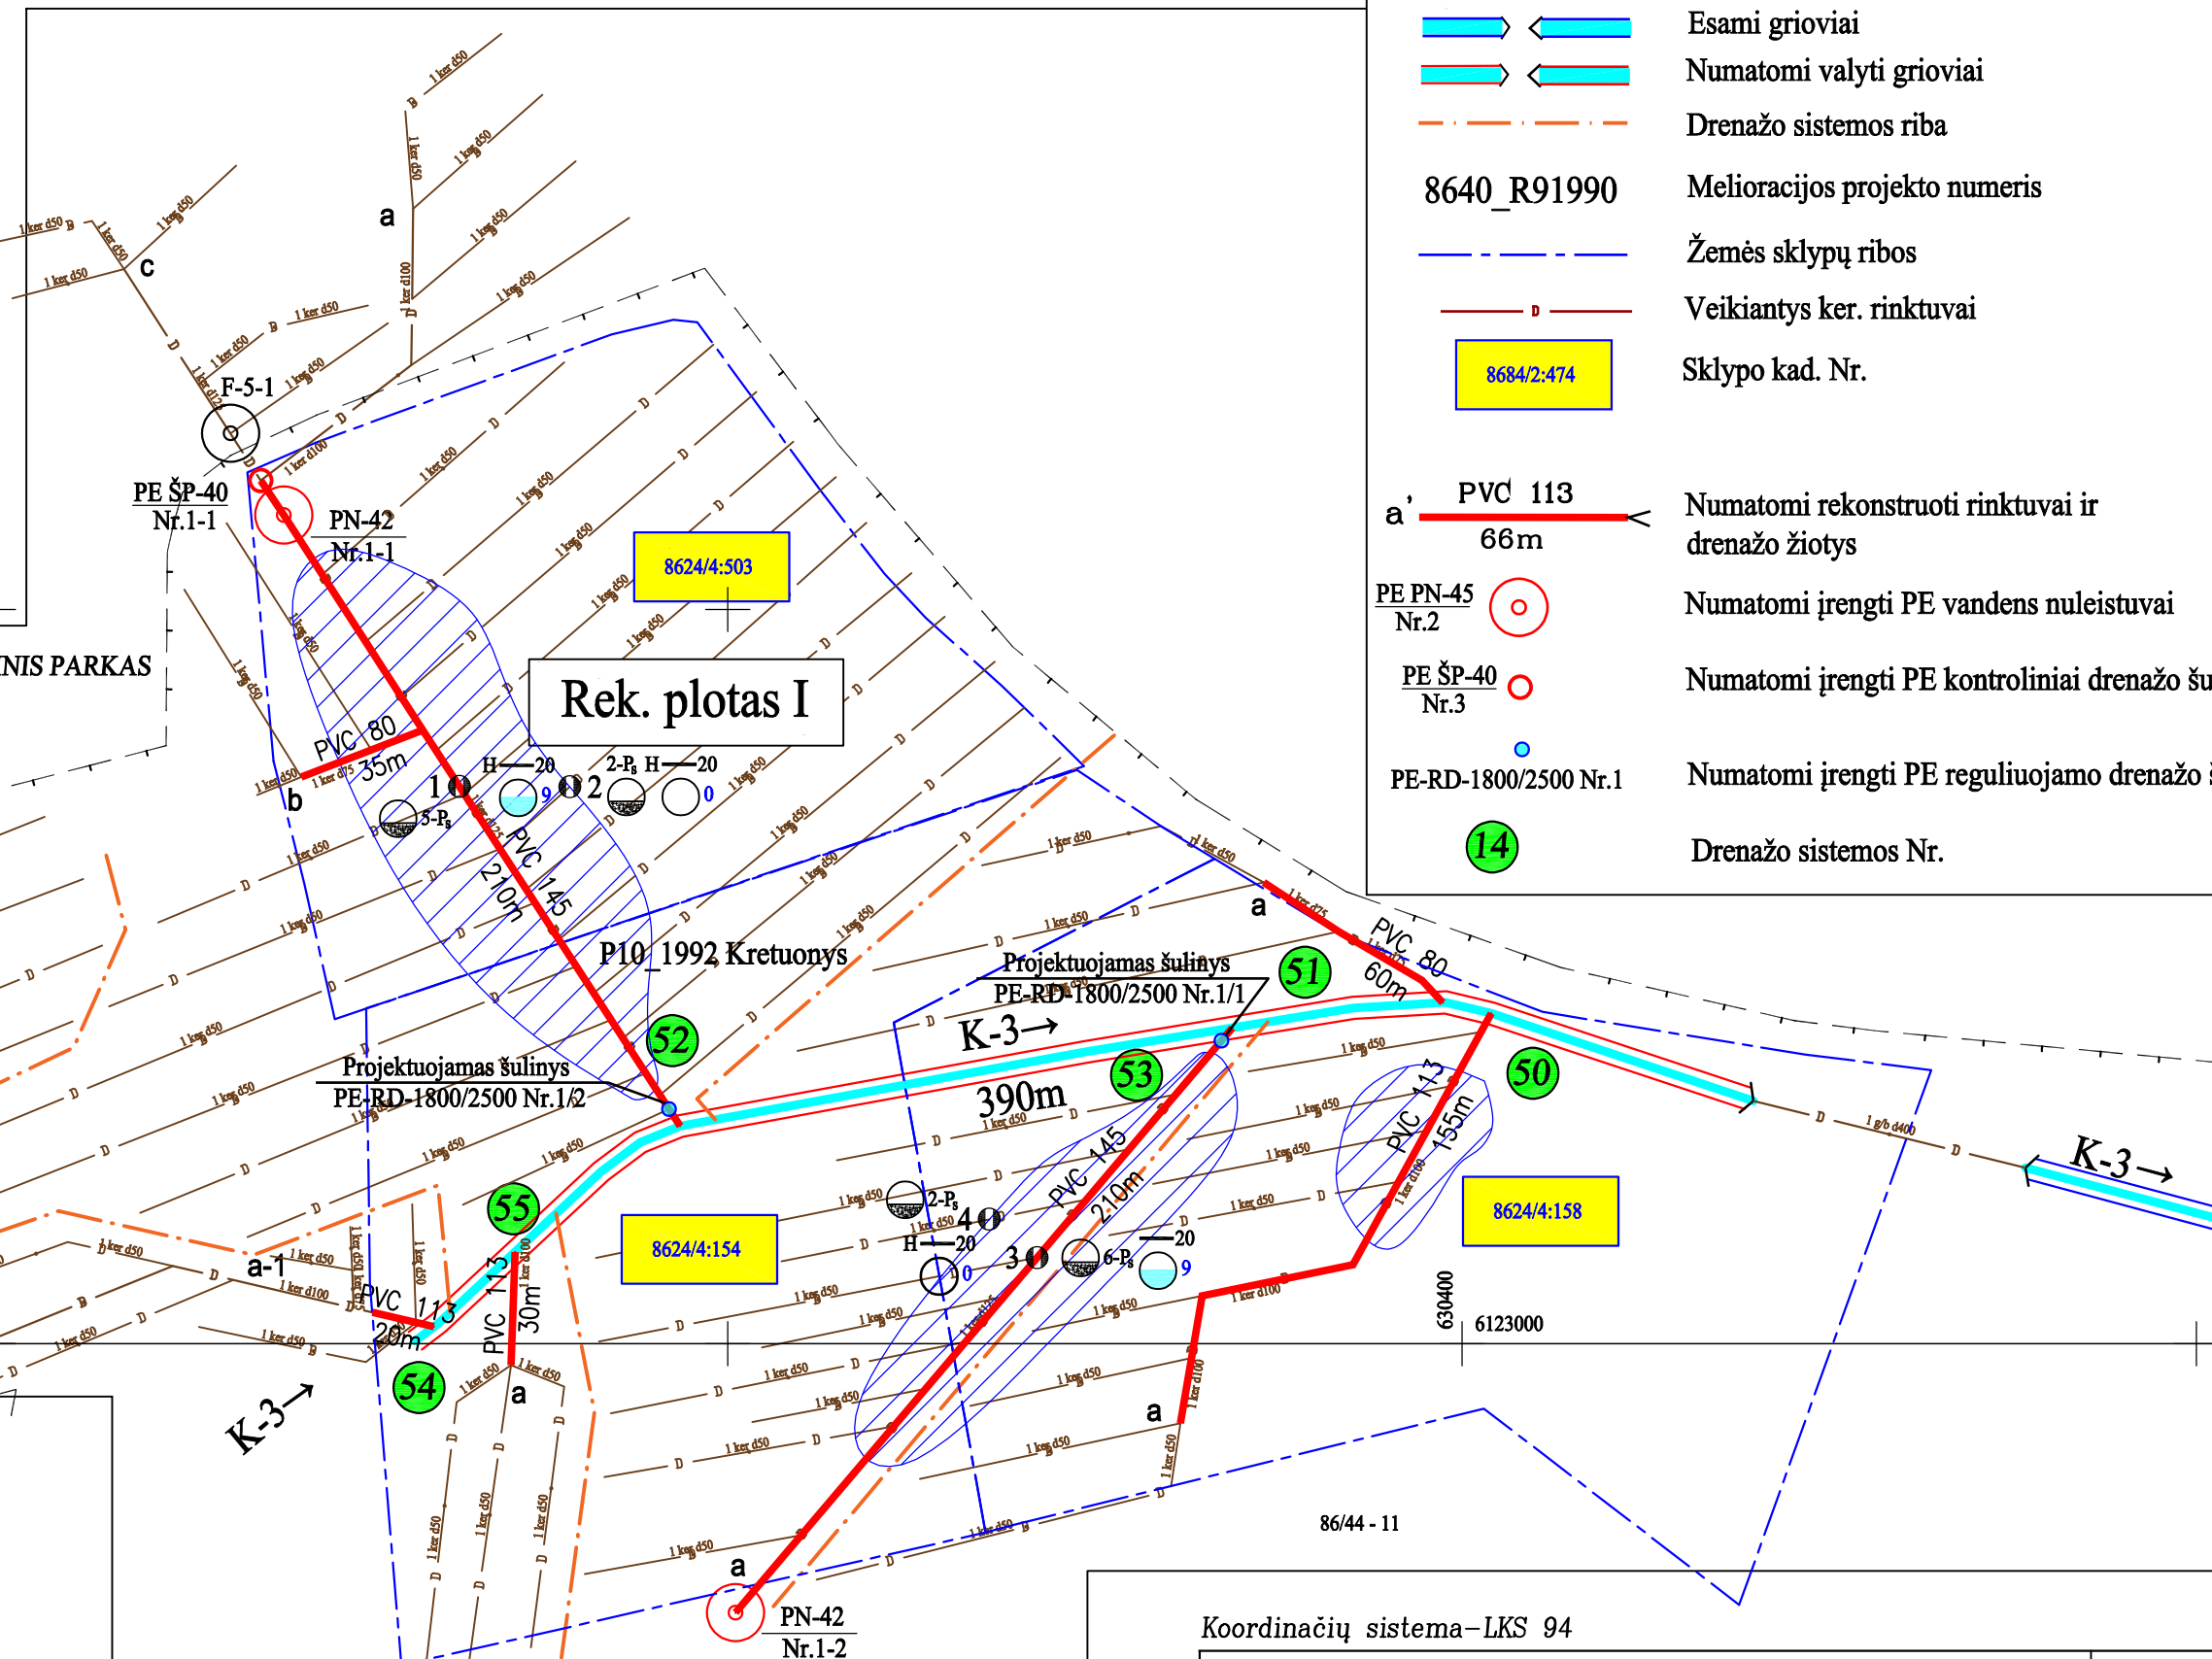


	Esami grioviai
	Numatomi valyti grioviai
	Drenažo sistemos riba
8640_R91990	Melioracijos projekto numeris
	Žemės sklypų ribos
	Veikiantys ker. rinktuvai
	Sklypo kad. Nr.
	Numatomi rekonstruoti rinktuvai ir drenažo žiotys
	Numatomi įrengti PE vandens nuleistuvai
	Numatomi įrengti PE kontroliniai drenažo šuliniai
	Numatomi įrengti PE reguliuojamo drenažo šuliniai
	Drenažo sistemos Nr.

Koordinacijų sistema–LKS 94

Firma "KUMPONAS"				
„Melioracijos sistemų dalies rekonstravimas Šventos ir Kretuonų kadastro vietovėse“ I rekonstruojamas plotas planas	Pareigos	V., pavardė	Parašas	Data
	PV	V. Žulys		2022–05
				2022–05
		-		2022–05
	Braižė			2022–05
Geod. kv. paž. Nr.1GKV–689		M 1:2000	Lapas 1	Lapy sk.9

OBJEKTO VIETOVĖS SCHEMA

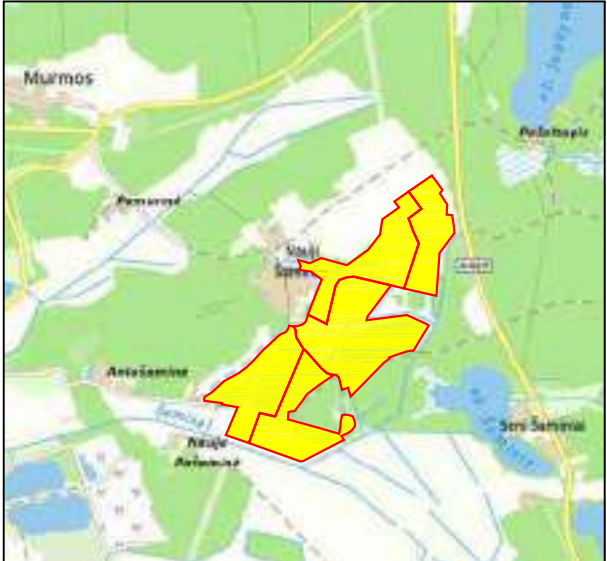

Objekto vieta

SUTARTINIAI ŽENKLAI

- Esami grioviai
Numatomi valyti grioviai
Drenažo sistemos riba

8640_R91990 Melioracijos projekto numeris

Žemės sklypų ribos

Veikiantys ker. rinktuvai

Sklypo kad. Nr.

PVC 113
66m Numatomi rekonstruoti rinktuvai ir drenažo žiotys

PE PN-45 Nr.2 Numatomi įrengti PE vandens nuleistuvai

PE ŠP-40 Nr.3 Numatomi įrengti PE kontroliniai drenažo šuliniai

PE-RD-1800/2500 Nr.1 Numatomi įrengti PE reguliuojamo drenažo šuliniai

Drenažo sistemos Nr.


NAUJI ŠAMINIAI

Rek. plotas II


P. Šamina_1961_Kretuonys
R. Šamina_1967_Kretuonys

Koordinacijų sistema – LKS 94

Firma	"KUMPONAS"			
„Melioracijos sistemų dalies rekonstravimas Šventos ir Kretuonų kadastro vietovėse“ II rekonstruojamas plotas planas	Pareigos	V. pavardė	Parašas	Data
	PV	V. Žulys		2022-06
	Tyrinėjo			2022-06
	Braižė			2022-06
Geod. kv. paž. Nr. 10KV-689		M 1:2000	Lapas 4	Lapų sk. 9

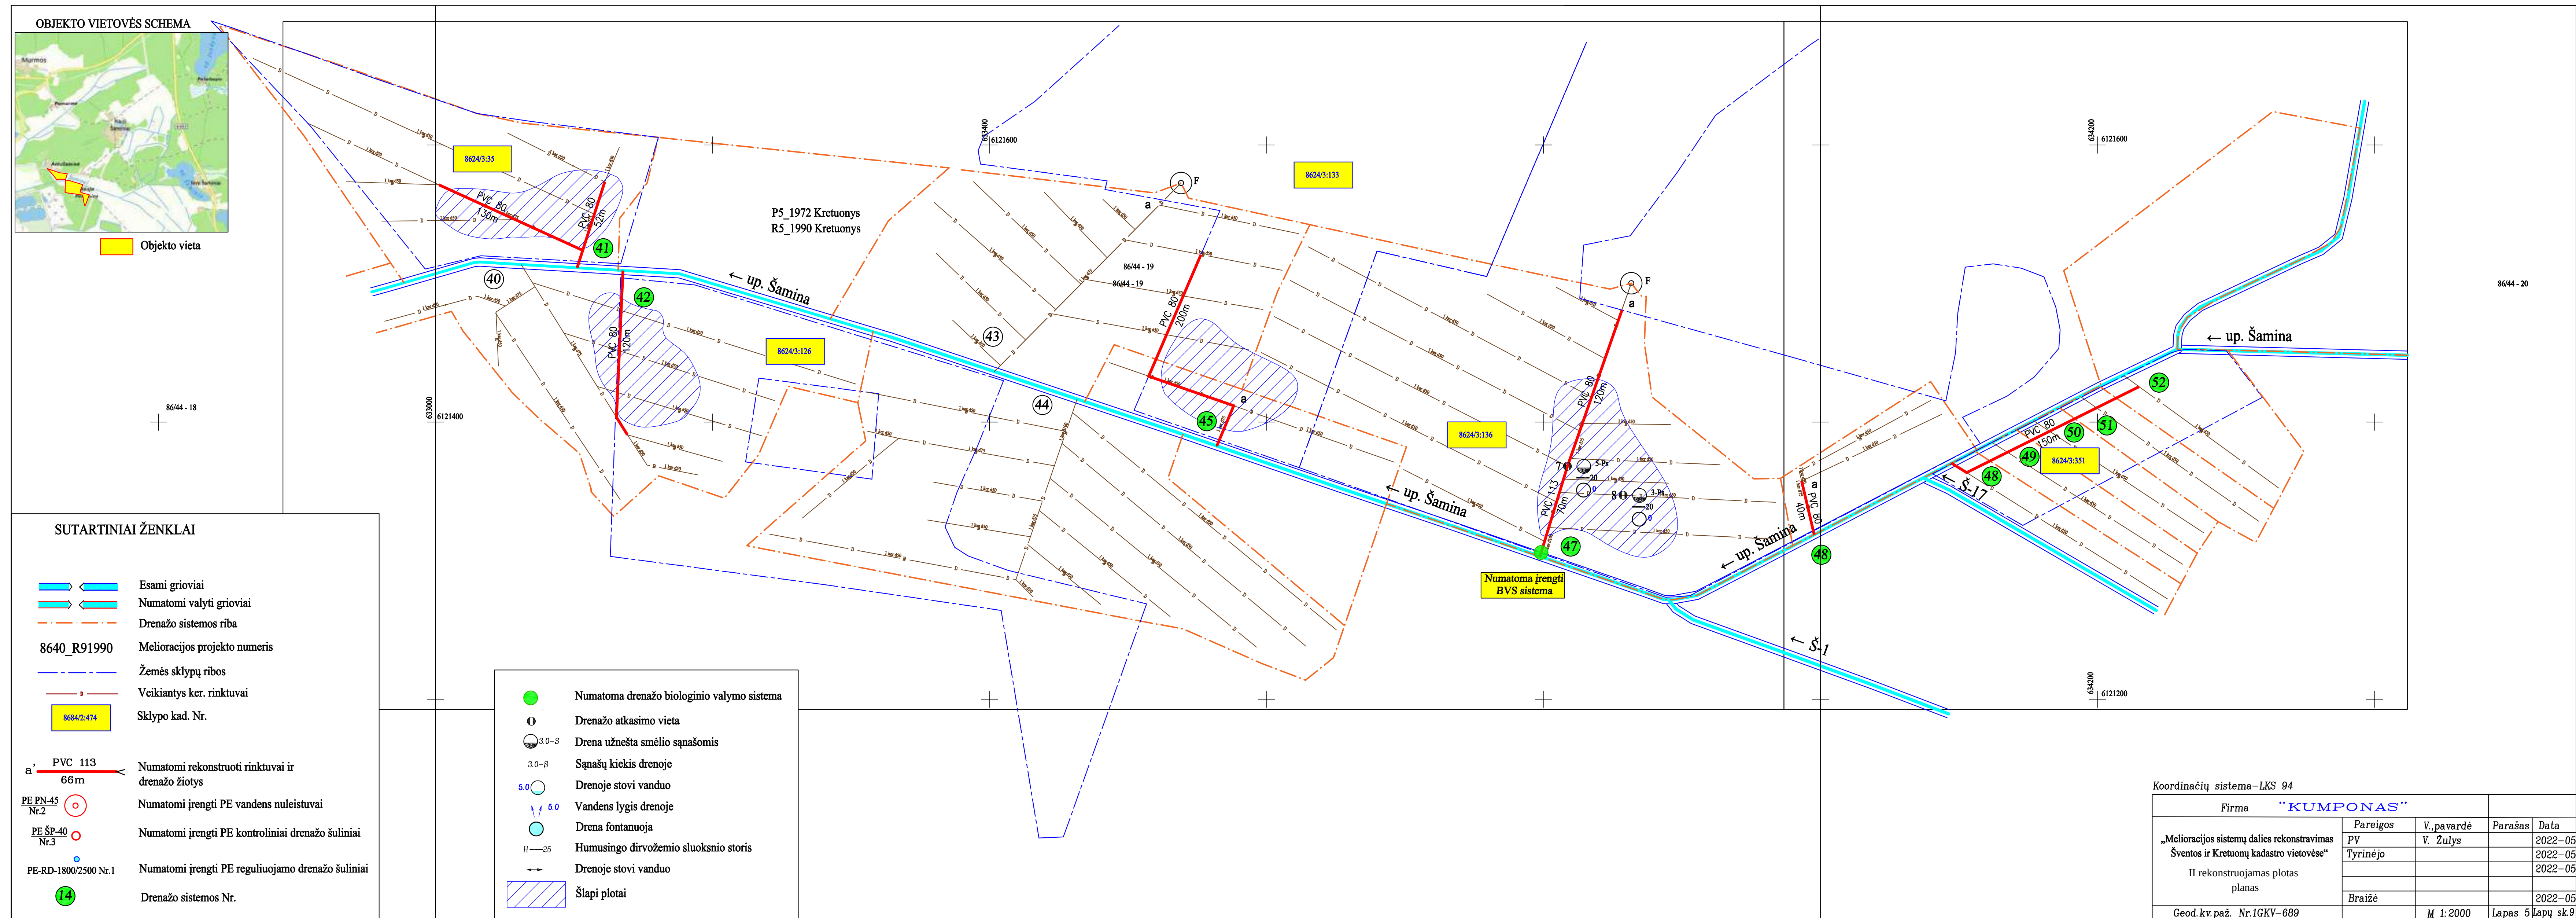

Objekto vieta

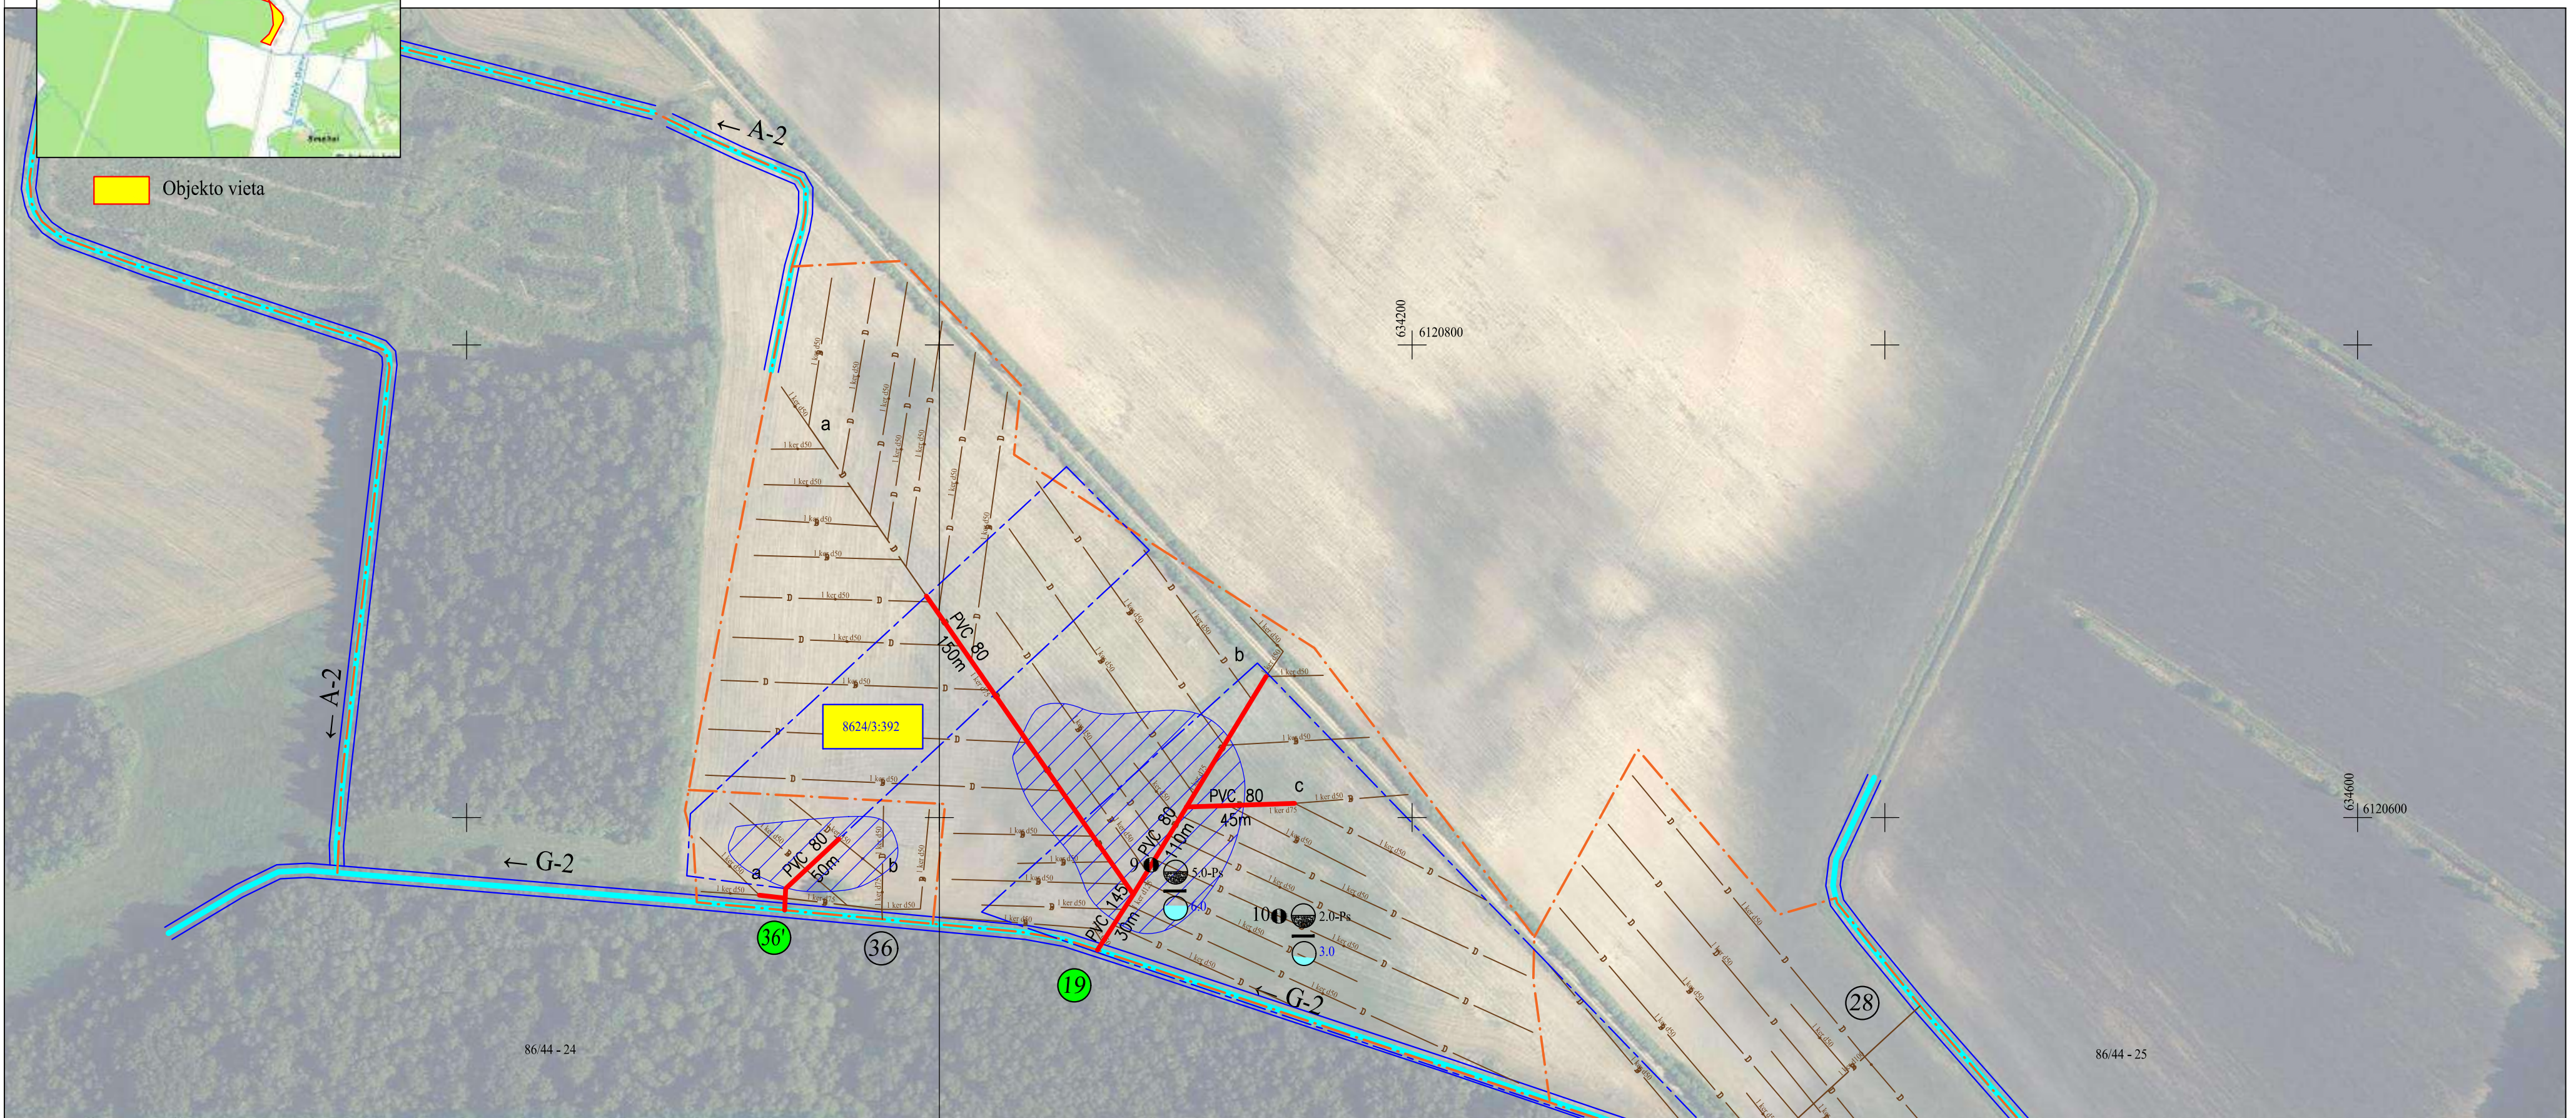

Esami grioviai
Numatomi valyti grioviai
Drenažo sistemos riba

8640 R91990 Meliorācijas projekto numeris

_____ Žemės sklypų ribos

_____ D _____ Veikiantys ker. rinktuvai

8684/2:474	Sklypo kad. Nr.
------------	-----------------

a, PVC 113
66m

Numatomi rekonstruoti rinktuvai ir
drenažo žiotys

PE PN-45
Nr.2

Numatomi įrengti PE vandens nuleistuvai

PE ŠP-40
Nr.3

Numatomi įrengti PE kontroliniai drenažo šuliniai

PE-RD-1800/2500 Nr.1

Numatomi įrengti PE reguliuojamo drenažo šuliniai

14 Drenažo sistemos Nr.

● Numatoma drenažo biologinio valymo sistema

❶ Drenažo atkasimo vieta

 3.0-S Drena užnešta smėlio sąnašomis

3.0-S Šaunašų kiekis drenoje


5.0  Drenoje stovi vanduo

5.0 Vandens lygis drenoje

● Drena fontanuoja


H—25 Humusingo dirvožem

↔ Drenoje stovi vanduo

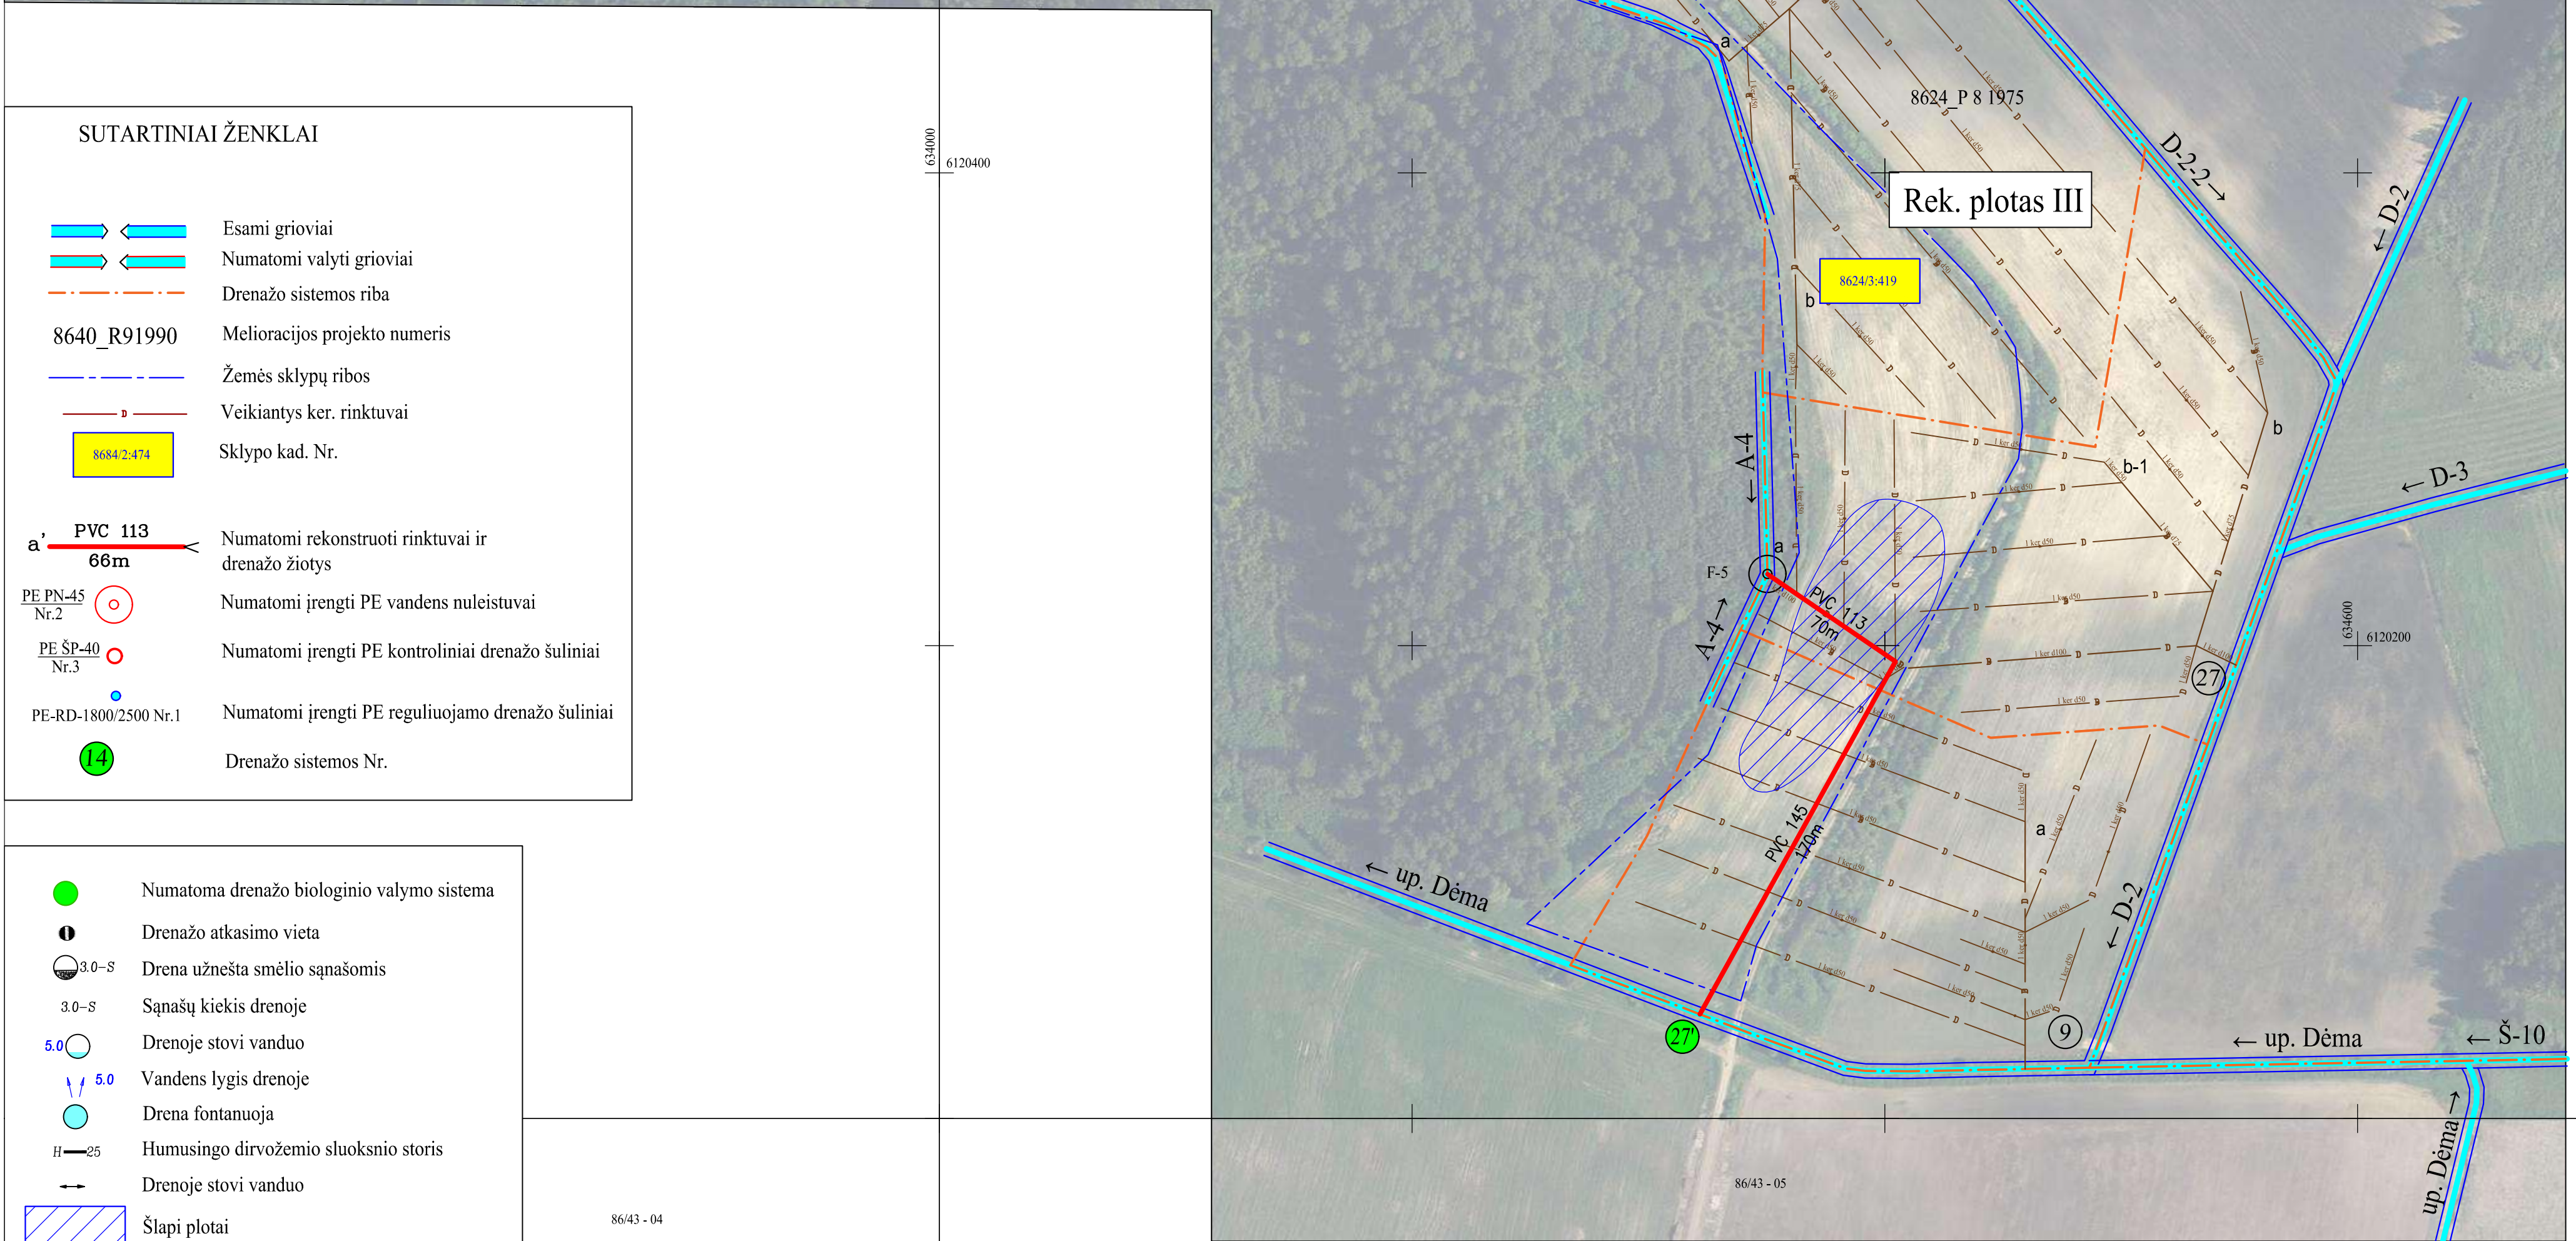 Šlapi plota

Koordinacijų sistema–LKS 94

Firma "KUMPNAS"				
„Melioracijos sistemų dalies rekonstravimas Šventos ir Kretuonų kadastro vietovėse“ III rekonstruojamas plotas planas	Pareigos	V. pavardė	Parašas Data	
	PV	V. Žulys		2022–05
	Tyrinėjo	.	.	2022–05
				2022–05
	Braižė	.		2022–05
Geod. kv.paž. Nr.1GKV–689		M 1:2000	Lapas 6 I lapų sk.9	

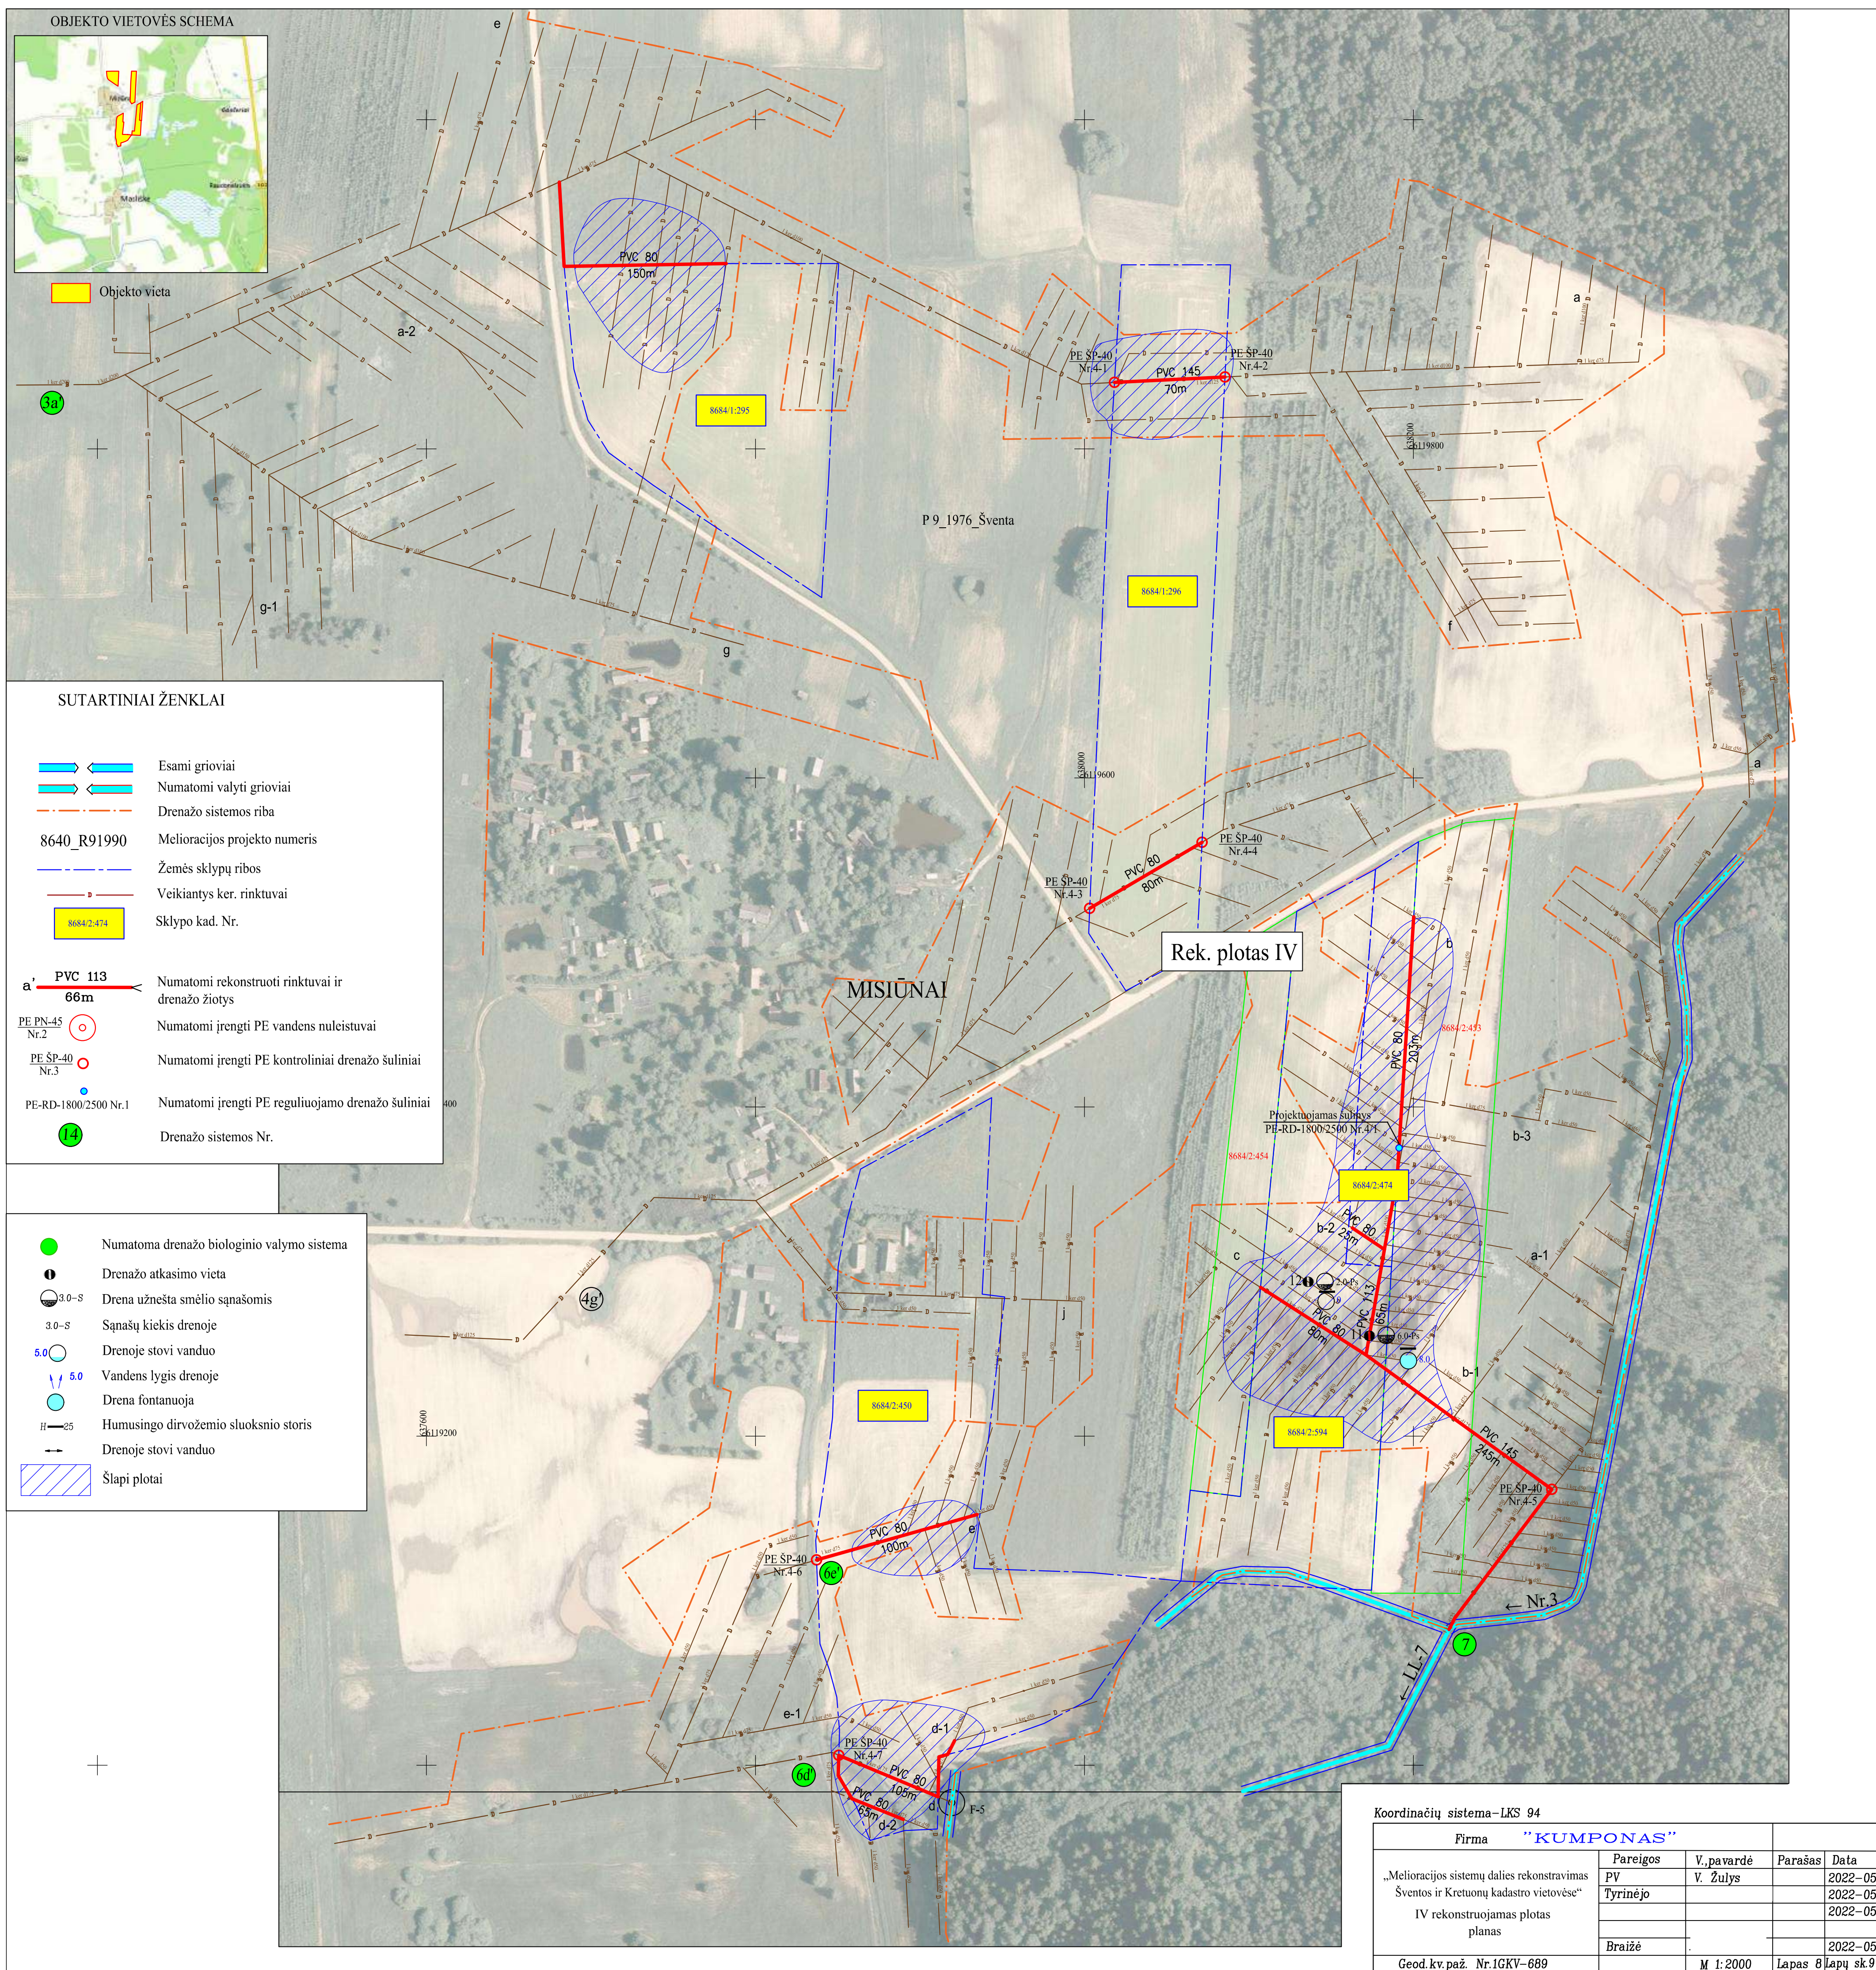

OBJEKTO VIETOVĖS SCHEMA




Objekto vieta

- Numatoma drenažo biologinio valymo sistema
- Drenažo atkasimo vieta
- Drena užnešta smėlio sąnašomis
- Sąnašų kiekis drenoje
- Drenoje stovi vanduo
- Vandens lygis drenoje
- Drena fontanuoja
- Humusingo dirvožemio sluoksnio storis
- Drenoje stovi vanduo
- Šlapi plotai

SUTARTINIAI ŽENKLAI

- Esami grioviai
- Numatomi valyti grioviai
- Drenažo sistemos riba
- 8640_R91990 Melioracijos projekto numeris
- Žemės sklypų ribos
- Veikiantys ker. rinktuvai
- 8684/2:474 Sklypo kad. Nr.
- Numatomi rekonstruoti rinktuvai ir drenažo žiotys
- Numatomi įrengti PE vandens nuleistuvai
- Numatomi įrengti PE kontroliniai drenažo šuliniai
- Numatomi įrengti PE reguliuojamo drenažo šuliniai
- Drenažo sistemos Nr.

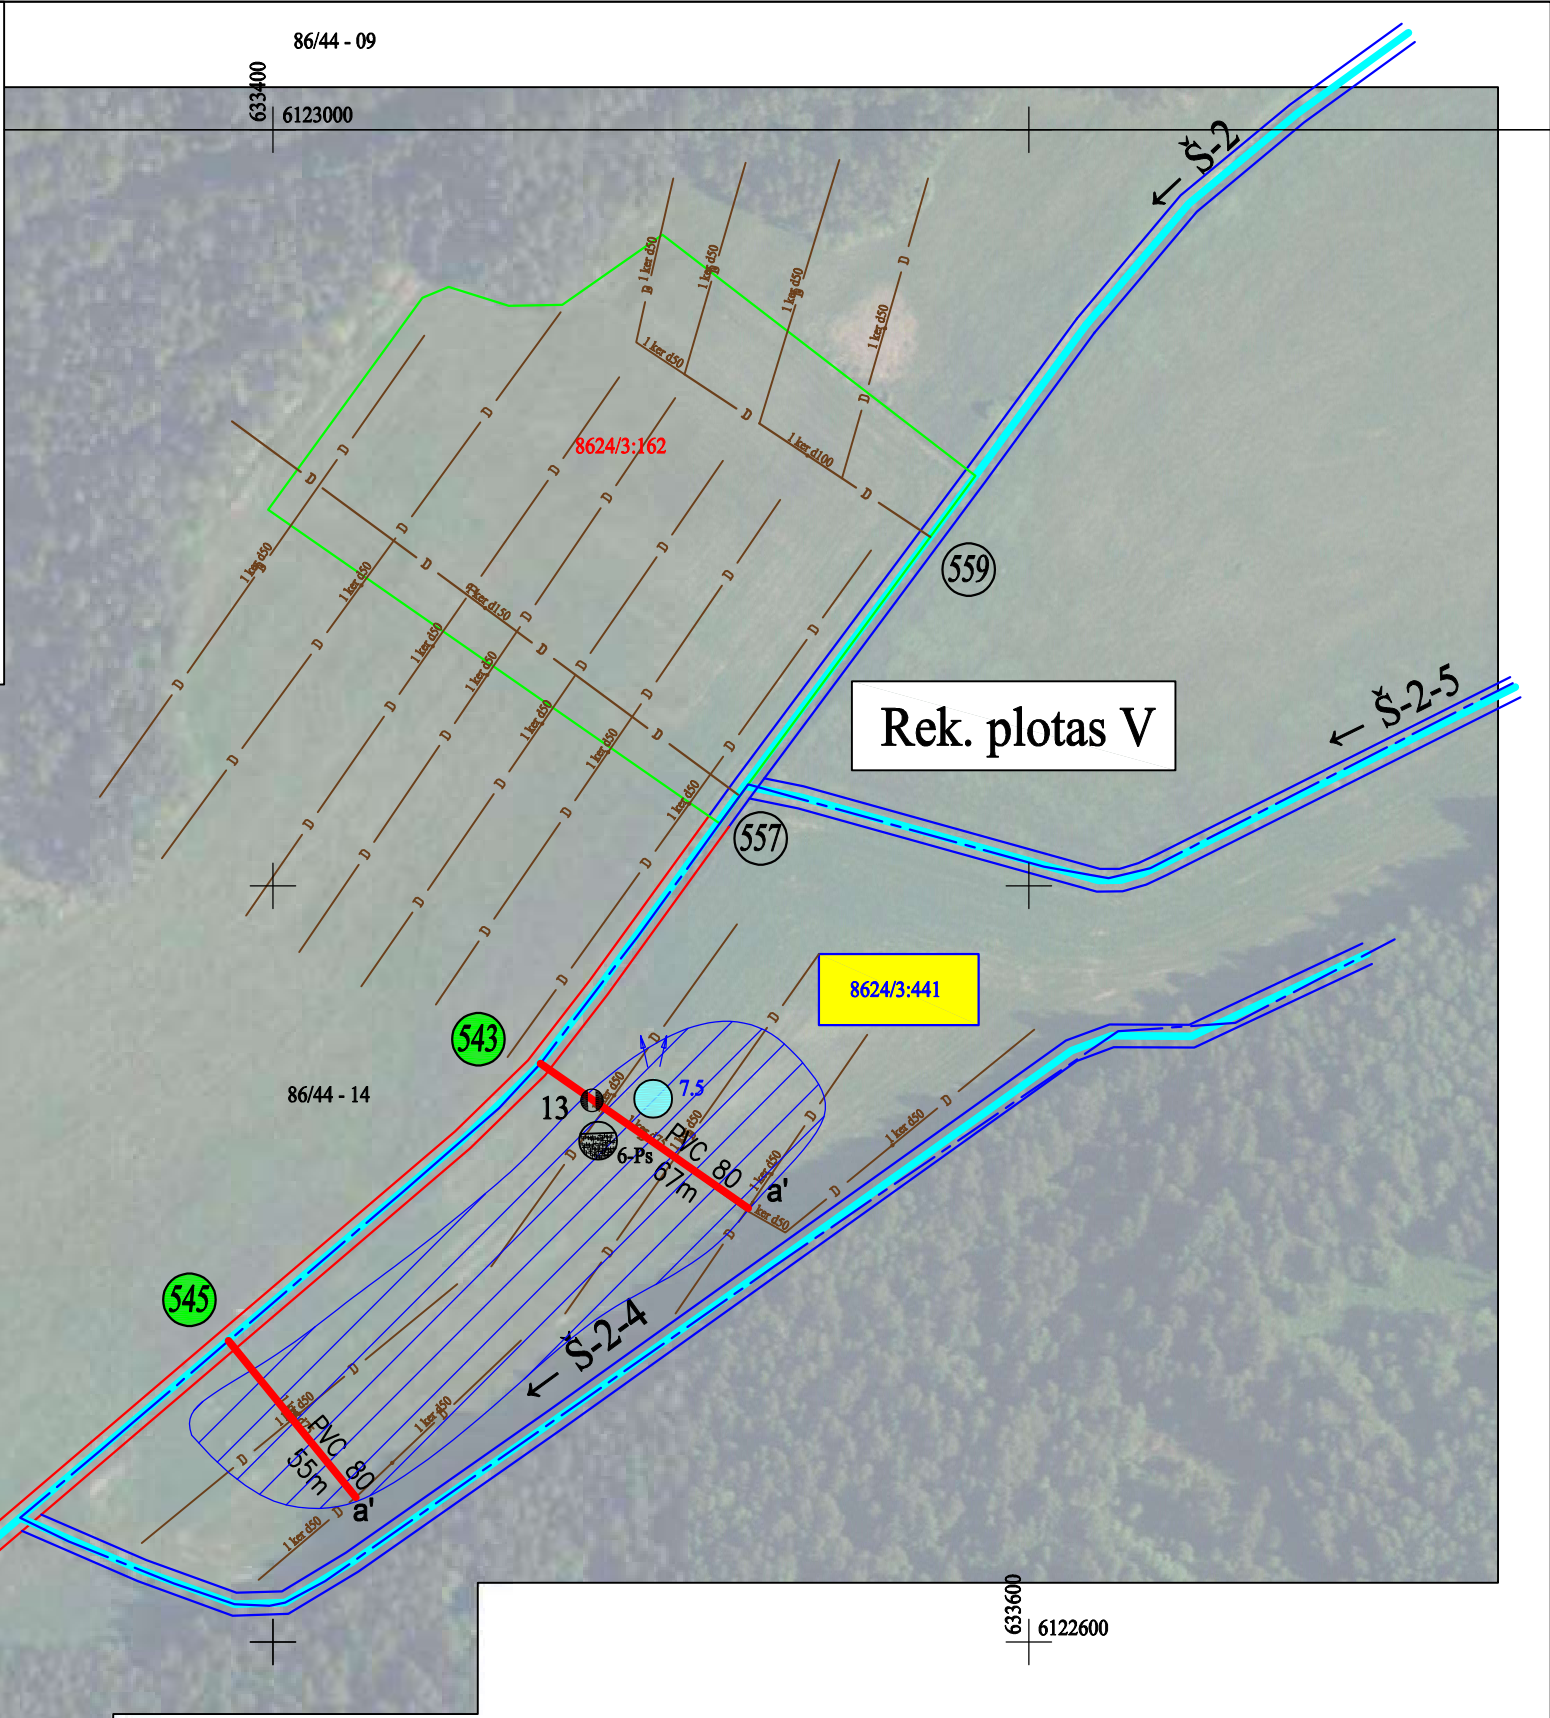


Koordinacių sistema-LKS 94

Firma "KUMPONAS"				
„Melioracijos sistemų dalies rekonstravimas Šventos ir Kretuonų kadastro vietovėse“ V rekonstruojamas plotas planas Geod. kv.paž. Nr.1GKV-689	Pareigos	V.,pavardė	Parašas	Data
	PV	V. Žulys		2022-05
	Tyrinėjo			2022-05
	Braižė			2022-05
		M 1:2000	Lapas 2	Lapų sk.9

OBJEKTO VIETOVĖS SCHEMA



Objekto vieta

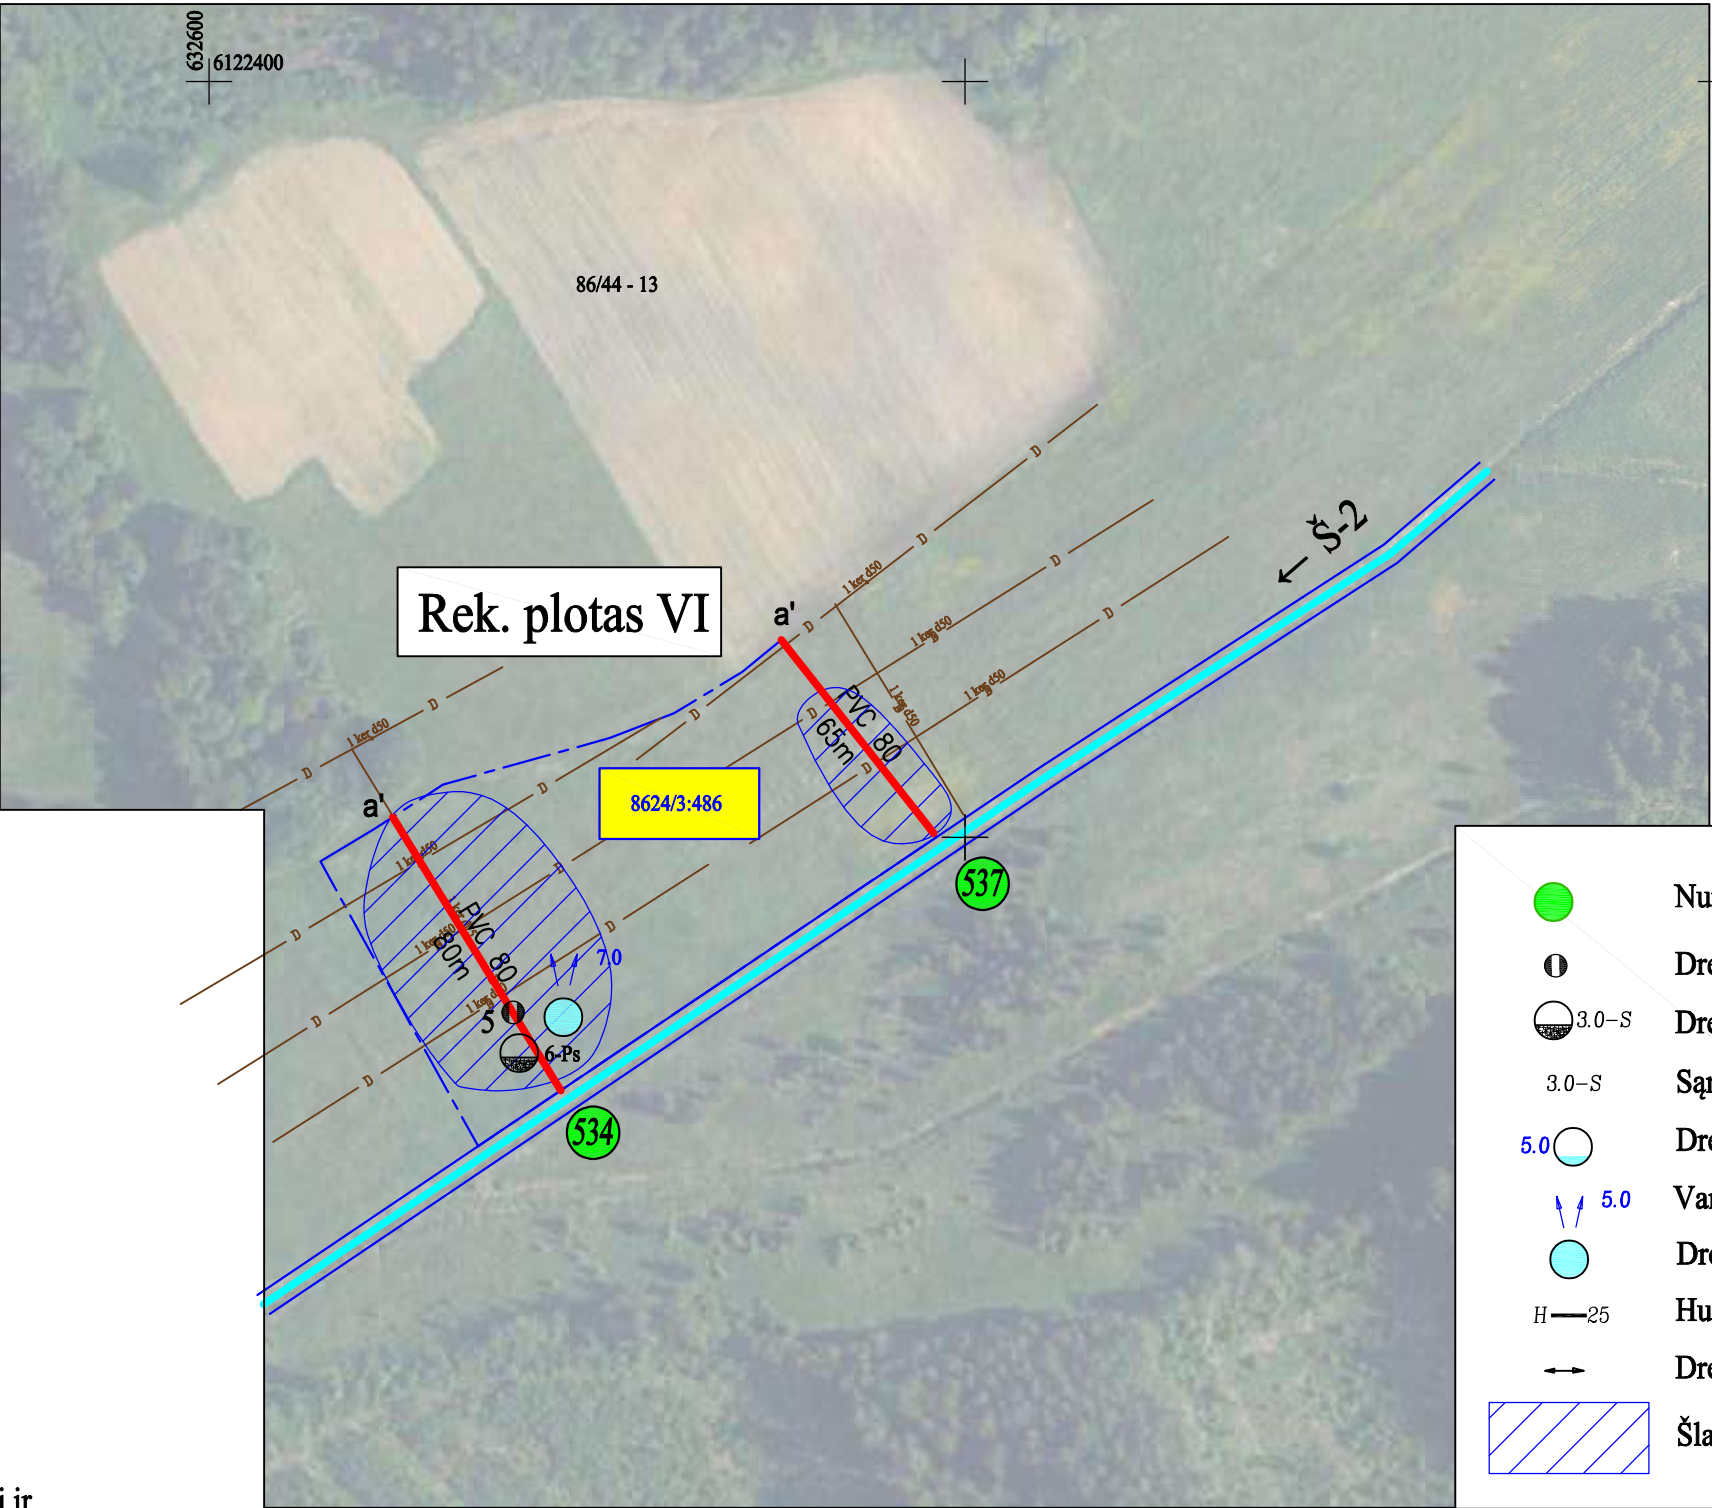

SUTARTINIAI ŽENKLAI

- Esami grioviai
- Numatomi valyti grioviai
- Drenažo sistemos riba
- Melioracijos projekto numeris
- Žemės sklypų ribos
- Veikiantys ker. rinktuvai
- Sklypo kad. Nr.
- Numatomi rekonstruoti rinktuvai ir drenažo žiotys
- Numatomi įrengti PE vandens nuleistuvai
- Numatomi įrengti PE kontroliniai drenažo šuliniai
- Numatomi įrengti PE reguliuojamo drenažo šuliniai
- Drenažo sistemos Nr.

- Numatoma drenažo biologinio valymo sistema
- Drenažo atkasimo vieta
- Drena užnešta smėlio sąnašomis
- Sąnašų kiekis drenoje
- Drenoje stovi vanduo
- Vandens lygis drenoje
- Drena fontanuoja
- Humusingo dirvožemio sluoksnio storis
- Drenoje stovi vanduo
- Šlapi plotai

Koordinacių sistema–LKS 94

Firma "KUMPONAS"				
„Melioracijos sistemų dalies rekonstravimas Šventos ir Kretuonų kadastro vietovėse“ VI rekonstruojamas plotas planas	Pareigos	V.,pavardė	Parašas	Data
	PV	V. Žulys		2022–05
	Tyrinėjo			2022–05
	Braižė			2022–05
Geod.kv.paž. Nr.1GKV–689		M 1:2000	Lapas 3	Lapų sk.9


OBJEKTO VIETOVĖS SCHEMA



Objekto vieta

- Numatoma drenažo biologinio valymo sistema
- Drenažo atkasimo vieta
- Drena užnešta smėlio sąnašomis
- 3.0-S Sąnašų kiekis drenoje
- 5.0 Drenoje stovi vanduo
- 5.0 Vandens lygis drenoje
- Drena fontanuoja
- H-25 Humusingo dirvožemio sluoksnio storis
- Drenoje stovi vanduo
- Šlapi plotai

SUTARTINIAI ŽENKLAI

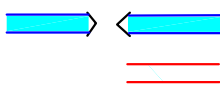

Esami grioviai

Drenažo sistemos riba

8640_R91990

Melioracijos projekto numeris

8684/1:139

Žemės sklypų ribos

8684/2:474

Sklypo kad. Nr.

66m



Numatomi rekonstruoti rinktuvai ir drenažo žiotys

PE PN-45 Nr.2



Numatomi įrengti PE vandens nuleistuvai

PE ŠP-40 Nr.3



PE-RD-1800/2500 Nr.1

Numatomi įrengti PE reguliuojamo drenažo šuliniai

Drenažo sistemos Nr.

Rek. plotas VII

87/44 - 18

P 8_1974 Šventa
P 14_1989 Šventa

9a'

PE SP-40
Nr.7-1

PE 200
125m

15.0

10.0-Ps

PE ŠP-40
Nr.7-2

8684/1:139

Koordinacių sistema-LKS 94

Firma "KUMPONAS"				
„Melioracijos sistemų dalies rekonstravimas Šventos ir Kretuonų kadastro vietovėse“ VII rekonstruojamas plotas planas	Pareigos	V.,pavardė	Parašas	Data
	PV	V. Žulys		2022-05
	Tyrinėjo			2022-05
	Braižė			2022-05
Geod.kv.paž. Nr.1GKV-689		M 1:2000	Lapas 7	Lapų sk.9

OBJEKTO VIETOVES SCHEMA




Objekto vieta

86/43 - 13

SUTARTINIAI ŽENKLAI



Esami grioviai

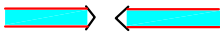

Numatomi valyti grioviai



Drenažo sistemos riba

8640_R91990

Melioracijos projekto numeris



Žemės sklypų ribos



Veikiantys ker. rinktuvai

8684/2:474

Sklypo kad. Nr.

a' PVC 113
a 66m

Numatomi rekonstruoti rinktuvai ir
drenažo žiotys

PE PN-45
Nr.2

Numatomi įrengti PE vandens nuleistuvai

PE ŠP-40
Nr.3

Numatomi įrengti PE kontroliniai drenažo šuliniai

PE-RD-1800/2500 Nr.1

Numatomi įrengti PE reguliuojamo drenažo šuliniai

14

Drenažo sistemos Nr.




Numatoma drenažo biologinio valymo sistema



Drenažo atkasimo vieta



Drena užnešta smėlio sąnašomis

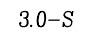

Sąnašų kiekis drenoje




Drenoje stovi vanduo




Vandens lygis drenoje




Drena fontanuoja

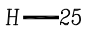

Humusingo dirvožemio sluoksnio storis

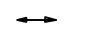

Drenoje stovi vanduo

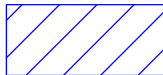

Šlapi plotai

Rek. plotas VIII

F-5-1

a'-2

7.0

6.0-Ps

160

PE ŠP-40

Nr.8-2

8624/6:489

PVC 145
130m

PE ŠP-40
Nr.8-1

a'-3

P 6_1972_Kretuonys

R 6_1990_Kretuonys

86/43 - 18

Koordinacių sistema-LKS 94

Firma "KUMPONAS"				
„Melioracijos sistemų dalies rekonstravimas Šventos ir Kretuonų kadastro vietovėse“ VIII rekonstruojamas plotas planas Geod. kv.paž. Nr.1GKV-689	Pareigos	V.,pavardė	Parašas	Data
	PV	V. Žulys		2022-05
	Tyrinėjo			2022-05
	Braižė			2022-05
		M 1:2000	Lapas 9	Lapų sk.9