

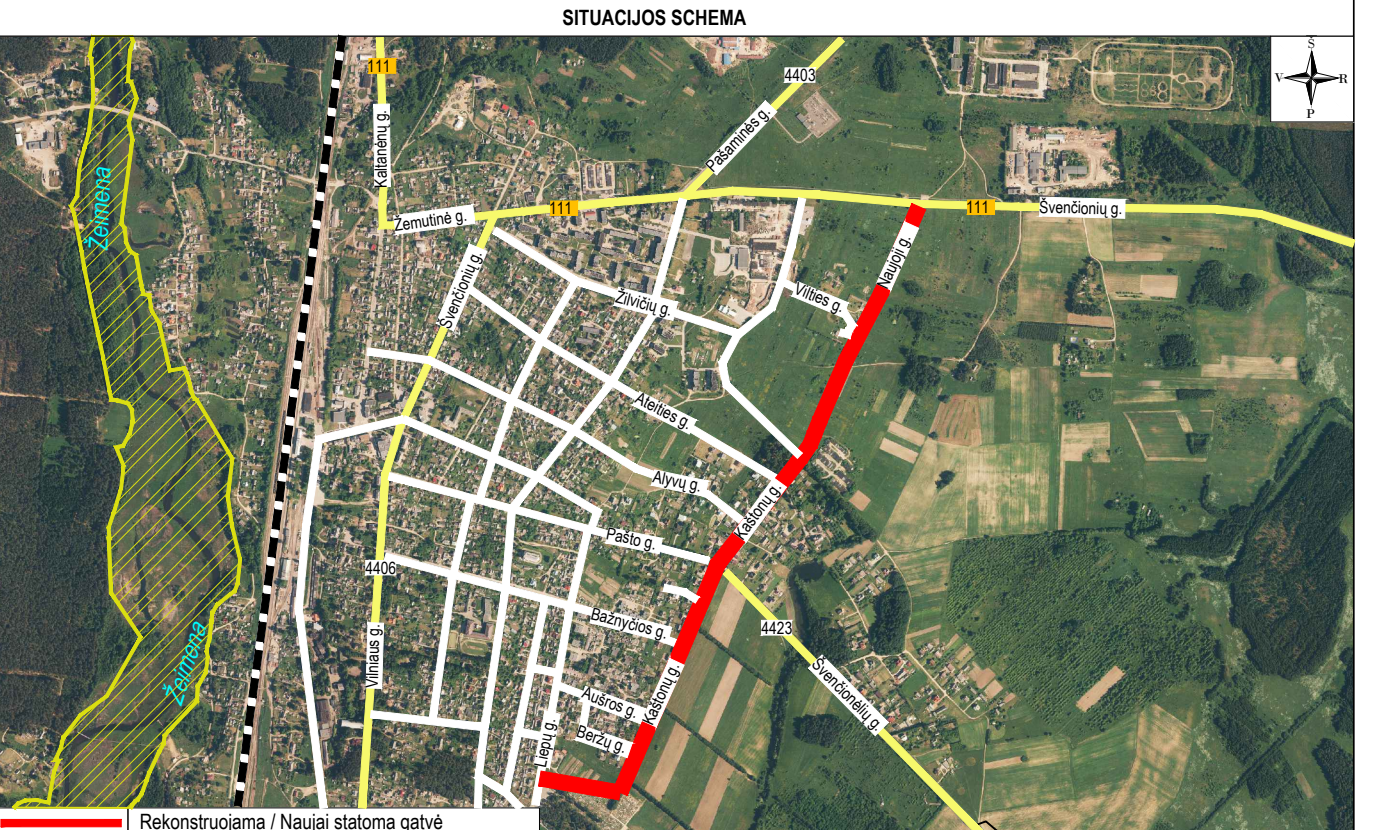


PASTABOS:


1. Matmenys pateikti metrais;
2. Vykiant statybos darbus visus matmenis būtina tikslinti vietoje;
3. Statybos darbų Rangovas, prieš pradėdamas vykdyti žemės darbus, privalo išsiviekti inžinerinius tinklus eksploatuojančios organizacijos atstovų. Atliekant darbus greta esančių inžinerinių tinklų, žemės darbai turi būti vykdomi rankiniu būdu, nepažeidžiant esančių komunikacijų. Pažeidus - sutvarkyti;
4. Statybos darbai turi būti vykdomi griežtai pagal projektą, pasirašant nustatytą tvarką darbų aktus, vykdamas statybos priežiūrą vykdančių tarnybų reikalavimus, turint gaminių sertifikavimo arba kitus kokybę rodančius dokumentus;
5. Esančių inžinerinių komunikacijų požeminių skėndžių kapes ir šulinių lukai, patenkantys po naujai projektuojamomis dangomis, privalo būti paukuštinėti ar nužeminti iki projekcinio aukšto, pakeliant netinkamus naujas (plaukiojando tipo) su atitinkama simbolika. Statybos darbų metu pastebėjus defektus gfb šulinių perdangas, pakeisti naujomis;
6. Projekte numatyti reikalavimai medžiagoms, gaminiams, darbų vykdymui pagal turimus pradinis duomenis. Statybos metu atsiradus nenumatytoms aplinkybėms, šie reikalavimai gali būti patikslinti projekto vykdymo priežiūros metu;
7. Visos statybos ir apdailos medžiagos turi atitikti LR galiojančius priešgaisrinės saugos ir higienos reikalavimus bei turėti atitiktis sertifikatus;
8. Esant neatitikimams tarp projekto sudarinių dokumentų, kaip pagrindinė projekto medžiaga remtis techninėmis specifikacijomis, aiškinamuoju raštu, brėžiniais, sanaudu žinėjais;
9. Brėžiniuose pateikiamas tik grafinis projektuojamų trinkelų / plytelių dangų žymėjimas. Trinkelų / plytelių klojimo šablono žr. Techninėse specifikacijose;
10. Kelių ženklai projektuojami I grupės dydžio (kelio ženklai Nr. 413 - 0 dydžio);
11. Kelių ženklų Nr. 533/534 įrengimo aukštis parenkamas taip, kad neužstotų pirmumo kelių ženklų.

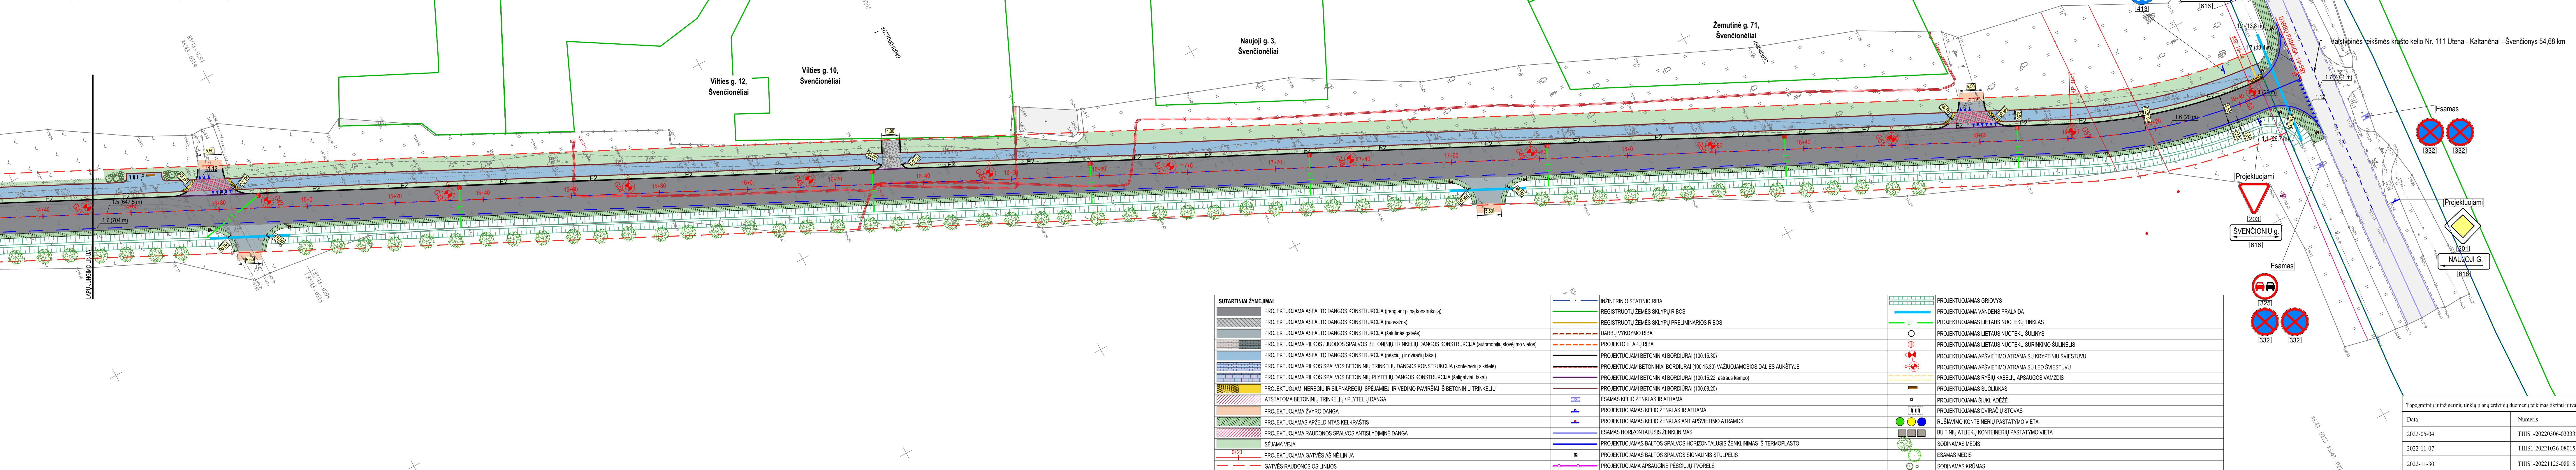

Aukštųjų sistema - LAS-07 Koordinatų sistema - LKS-94 Topografinę nuotrauką atliko UAB "URBAN LINE" 2022 m.		
0	2022-10	Visuomenės informavimui apie numatomą statinių projektavimą
Laida	Išleidimo data	Laidos statusas, keltimo priežastis (jei taikoma)
Kval. patv. dok. Nr.	III URBANLINE Liekalio g. 85, LT-02120 Vilnius; Tel. Nr. 8 659 15360; Įmonės kodas: 300149157	
25326	SPV	V. Aleksandrovas
33811	SPDV S	R. Ignatavičienė
Statinio projekto pavadinimas KAŠTONŲ GATVĖS REKONSTRAVIMO IR NAUJOS ATKARPOS STATYBOS, NAUJOSIOS GATVĖS IR LIETAUS NUOTEKŲ TINKLŲ STATYBOS ŠVENČIONIŲ RAJ. SAV. PROJEKTAS		
Statinio numeris ir pavadinimas		
Statinio numeris ir pavadinimas, dokumento pavadinimas		Laida
DANGŲ PLANAS (pasiliūjimai) M 1:500		0
Dokumento žymuo		Lapas
LT Statytojas ir (arba) Užsakovas ŠVENČIONIŲ RAJONO SAVIVALDYBĖ / ŠVENČIONIŲ RAJONO SAVIVALDYBĖS ADMINISTRACIJA		Lapų
UL-22-0040-XX-TP-PP-B-02		1 4

 

Topografinių ir inžinerinių tinklų planų erdvinį duomenį teikimas tikrinai ir tvarkyti (TIHS)		Statinio numeris ir pavadinimas, dokumento pavadinimas		Laida
Data	Numeris	DANGŲ PLANAS (Projektiniai pasiūlymai)		0
2022-05-04	TIHSI-20220506-033337	M 1:500		
2022-11-07	TIHSI-20221026-080157	Dokumento žymuo		Lapas Lapų
2022-11-30	TIHSI-20221125-088181	UL-22-0040-XX-TP-PP-B-02		2 4

 

SUTARTINAI ŽYMĖJIMAI	
	PROJEKTUOJAMA ASFALTO DANGOS KONSTRUKCIJA (rengiant pilną konstrukciją)
	PROJEKTUOJAMA ASFALTO DANGOS KONSTRUKCIJA (nuovažos)
	PROJEKTUOJAMA ASFALTO DANGOS KONSTRUKCIJA (šaltinės gatvės)
	PROJEKTUOJAMA PILKOS / JUODOS SPALVOS BETONINIŲ TRINKELIŲ DANGOS KONSTRUKCIJA (automobilų stovėjimo vietos)
	PROJEKTUOJAMA ASFALTO DANGOS KONSTRUKCIJA (pėsčiųjų ir dviračių takai)
	PROJEKTUOJAMA PILKOS SPALVOS BETONINIŲ TRINKELIŲ DANGOS KONSTRUKCIJA (konteinerių aikštelė)
	PROJEKTUOJAMA PILKOS SPALVOS BETONINIŲ PLYTELIŲ DANGOS KONSTRUKCIJA (šaltiniai, takai)
	PROJEKTUOJAMA NEREGULIŲ IR SILPNAREGIŲ ĮSPĖJAMIEJI IR VEDIMO PAVIRŠIAI IŠ BETONINIŲ TRINKELIŲ
	ATSTATOMA BETONINIŲ TRINKELIŲ / PLYTELIŲ DANGA
	PROJEKTUOJAMA ŽVYRO DANGA
	PROJEKTUOJAMAS APŽELDINTAS KELKRAŠTIS
	PROJEKTUOJAMA RAUDONOS SPALVOS ANTISLYDIMINĖ DANGA
	SĖJAMA VEJA
	PROJEKTUOJAMA GATVĖS ASINĖ LINIJA
	GATVĖS RAUDONOSIOS LINIJOS

	INŽINERINIO STATINIO RIBA
	REGISTRUOTŲ ŽEMĖS SKLYPŲ RIBOS
	REGISTRUOTŲ ŽEMĖS SKLYPŲ PRELIMINARIOS RIBOS
	DARBŲ VYKDYMO RIBA
	PROJEKTO ETAPŲ RIBA
	PROJEKTUOJAMI BETONINIAI BORDIŪRAI (100.15.30)
	PROJEKTUOJAM BETONINIAI BORDIŪRAI (100.15.30) VAŽIUJAMOSIOS DALIES AUKŠTYJE
	PROJEKTUOJAMI BETONINIAI BORDIŪRAI (100.15.22, asraus kampo)
	PROJEKTUOJAMI BETONINIAI BORDIŪRAI (100.08.20)
	ESAMOS KELIO ŽENKLAS IR ATRAMA
	PROJEKTUOJAMAS KELIO ŽENKLAS IR ATRAMA
	ESAMOS HORIZONTALUSIS ŽENKLINIMAS
	PROJEKTUOJAMAS BALTO SPALVOS HORIZONTALUSIS ŽENKLINIMAS IŠ TERMOPLASTO
	ESAMOS MEDIS
	PROJEKTUOJAMAS BALTO SPALVOS SIGNALINIS STULPĖLIS
	PROJEKTUOJAMA APSAUGINĖ PĖSČIŲ TVORELĖ

	PROJEKTUOJAMAS GROIOVIS
	PROJEKTUOJAMA VANDENS PRALAIDA
	PROJEKTUOJAMAS LIETAUS NUOTEKŲ TINKLAS
	PROJEKTUOJAMAS LIETAUS NUOTEKŲ ŠULINYS
	PROJEKTUOJAMAS LIETAUS NUOTEKŲ SUKINKIMO ŠULINĖLIS
	PROJEKTUOJAMA APSVIETIMO ATRAMA SU KRYPTINIŲ ŠVIESTUVŲ
	PROJEKTUOJAMA APSVIETIMO ATRAMA SU LED ŠVIESTUVŲ
	PROJEKTUOJAMAS RYŠIŲ KABELIŲ APSAUGOS VAMZDIS
	PROJEKTUOJAMAS SUOLIUKAS
	ATSTATOMA SUOLIUKAS
	PROJEKTUOJAMAS DVIRAČIŲ STOVAS
	RŪŠIAVIMO KONTEINERŲ PASTATYMO VIETA
	BUITINIŲ ATLIEKŲ KONTEINERŲ PASTATYMO VIETA
	SODINAMAS MEDIS
	ESAMOS MEDIS
	SODINAMAS KROMAS

Topografinių ir inžinerinių tinklų planų erdvinį duomenį teikimas tikrinai ir tvarkyti (TIHS)	
Data	Numeris
2022-05-04	TIHSI-20220506-033337
2022-11-07	TIHSI-20221026-080157
2022-11-30	TIHSI-20221125-088181

Statinio numeris ir pavadinimas, dokumento pavadinimas		Laida
DANGŲ PLANAS (projektiniai pasiūlymai)		0
M 1:500		
Dokumento žymuo		Lapas Lapų
UL-22-0040-XX-TP-PP-B-02		3 4

