

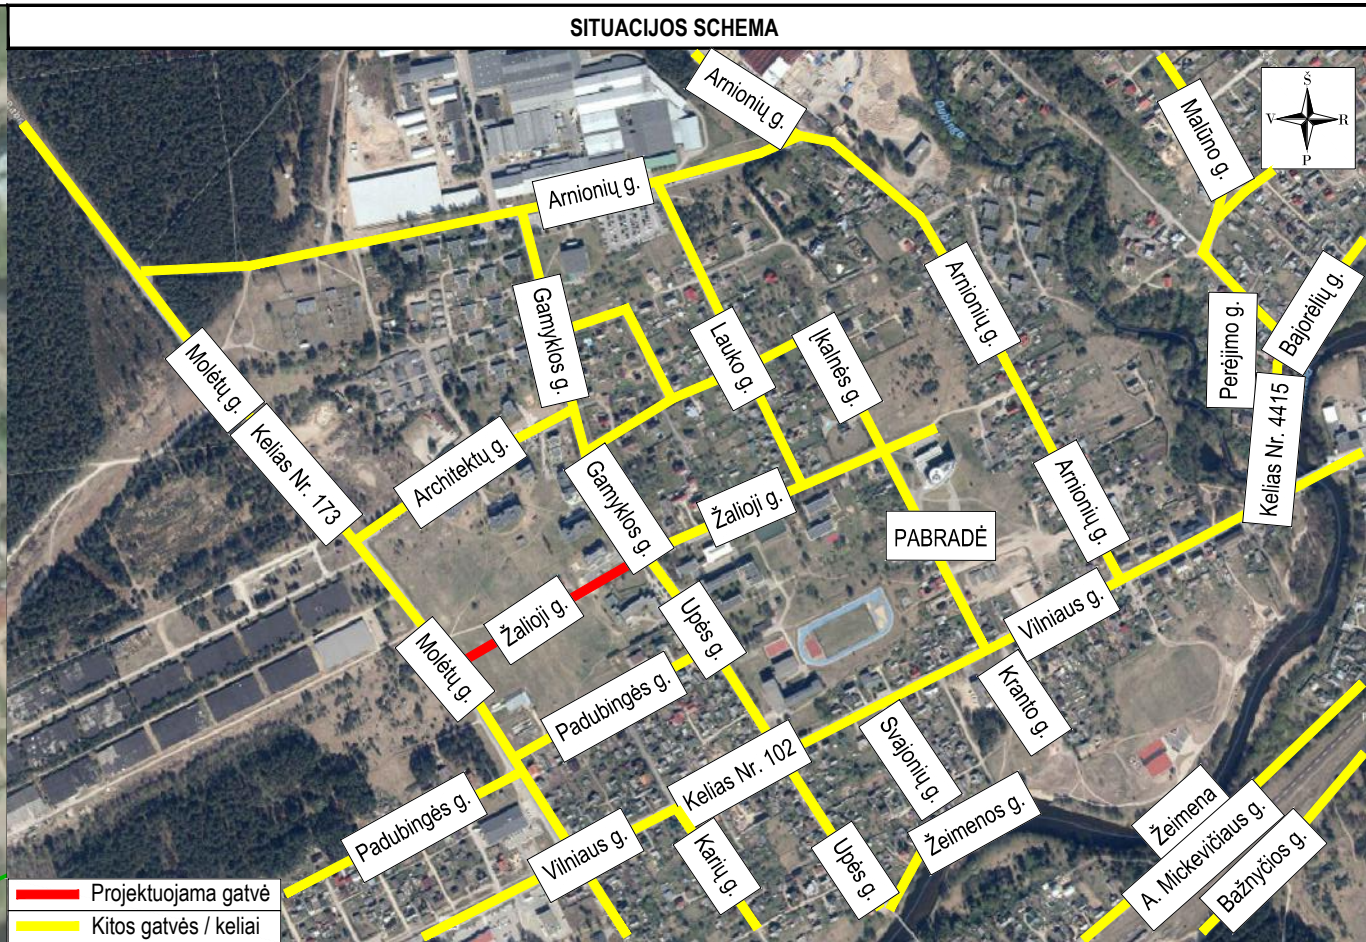
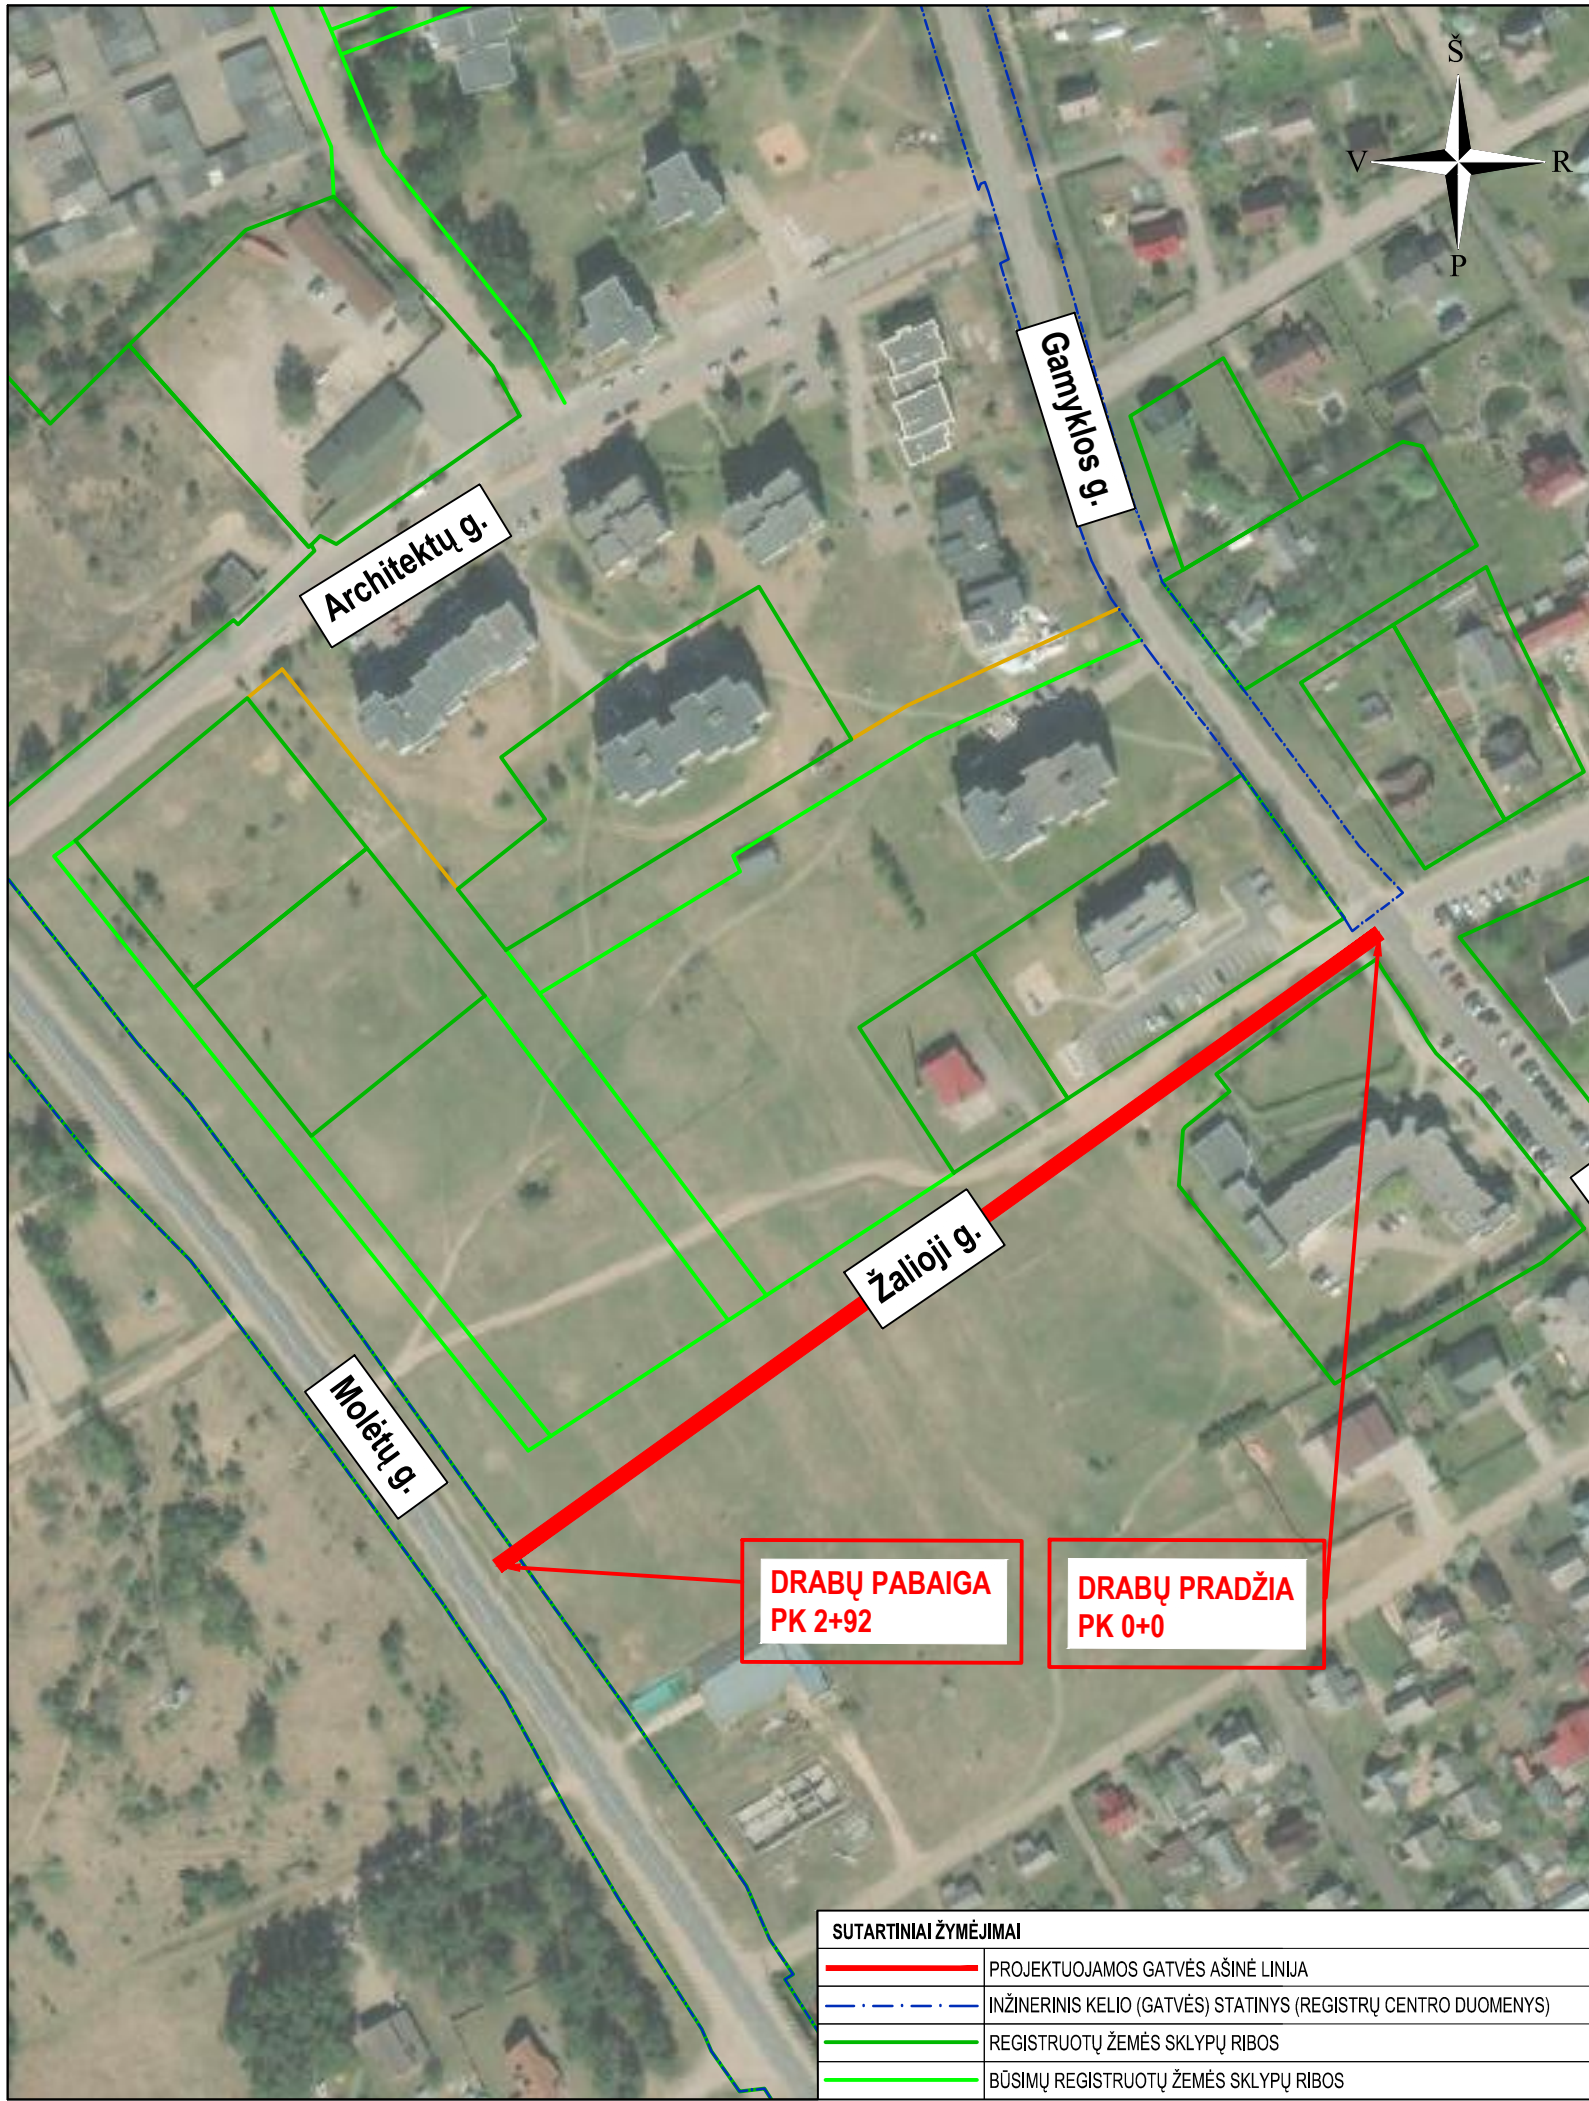
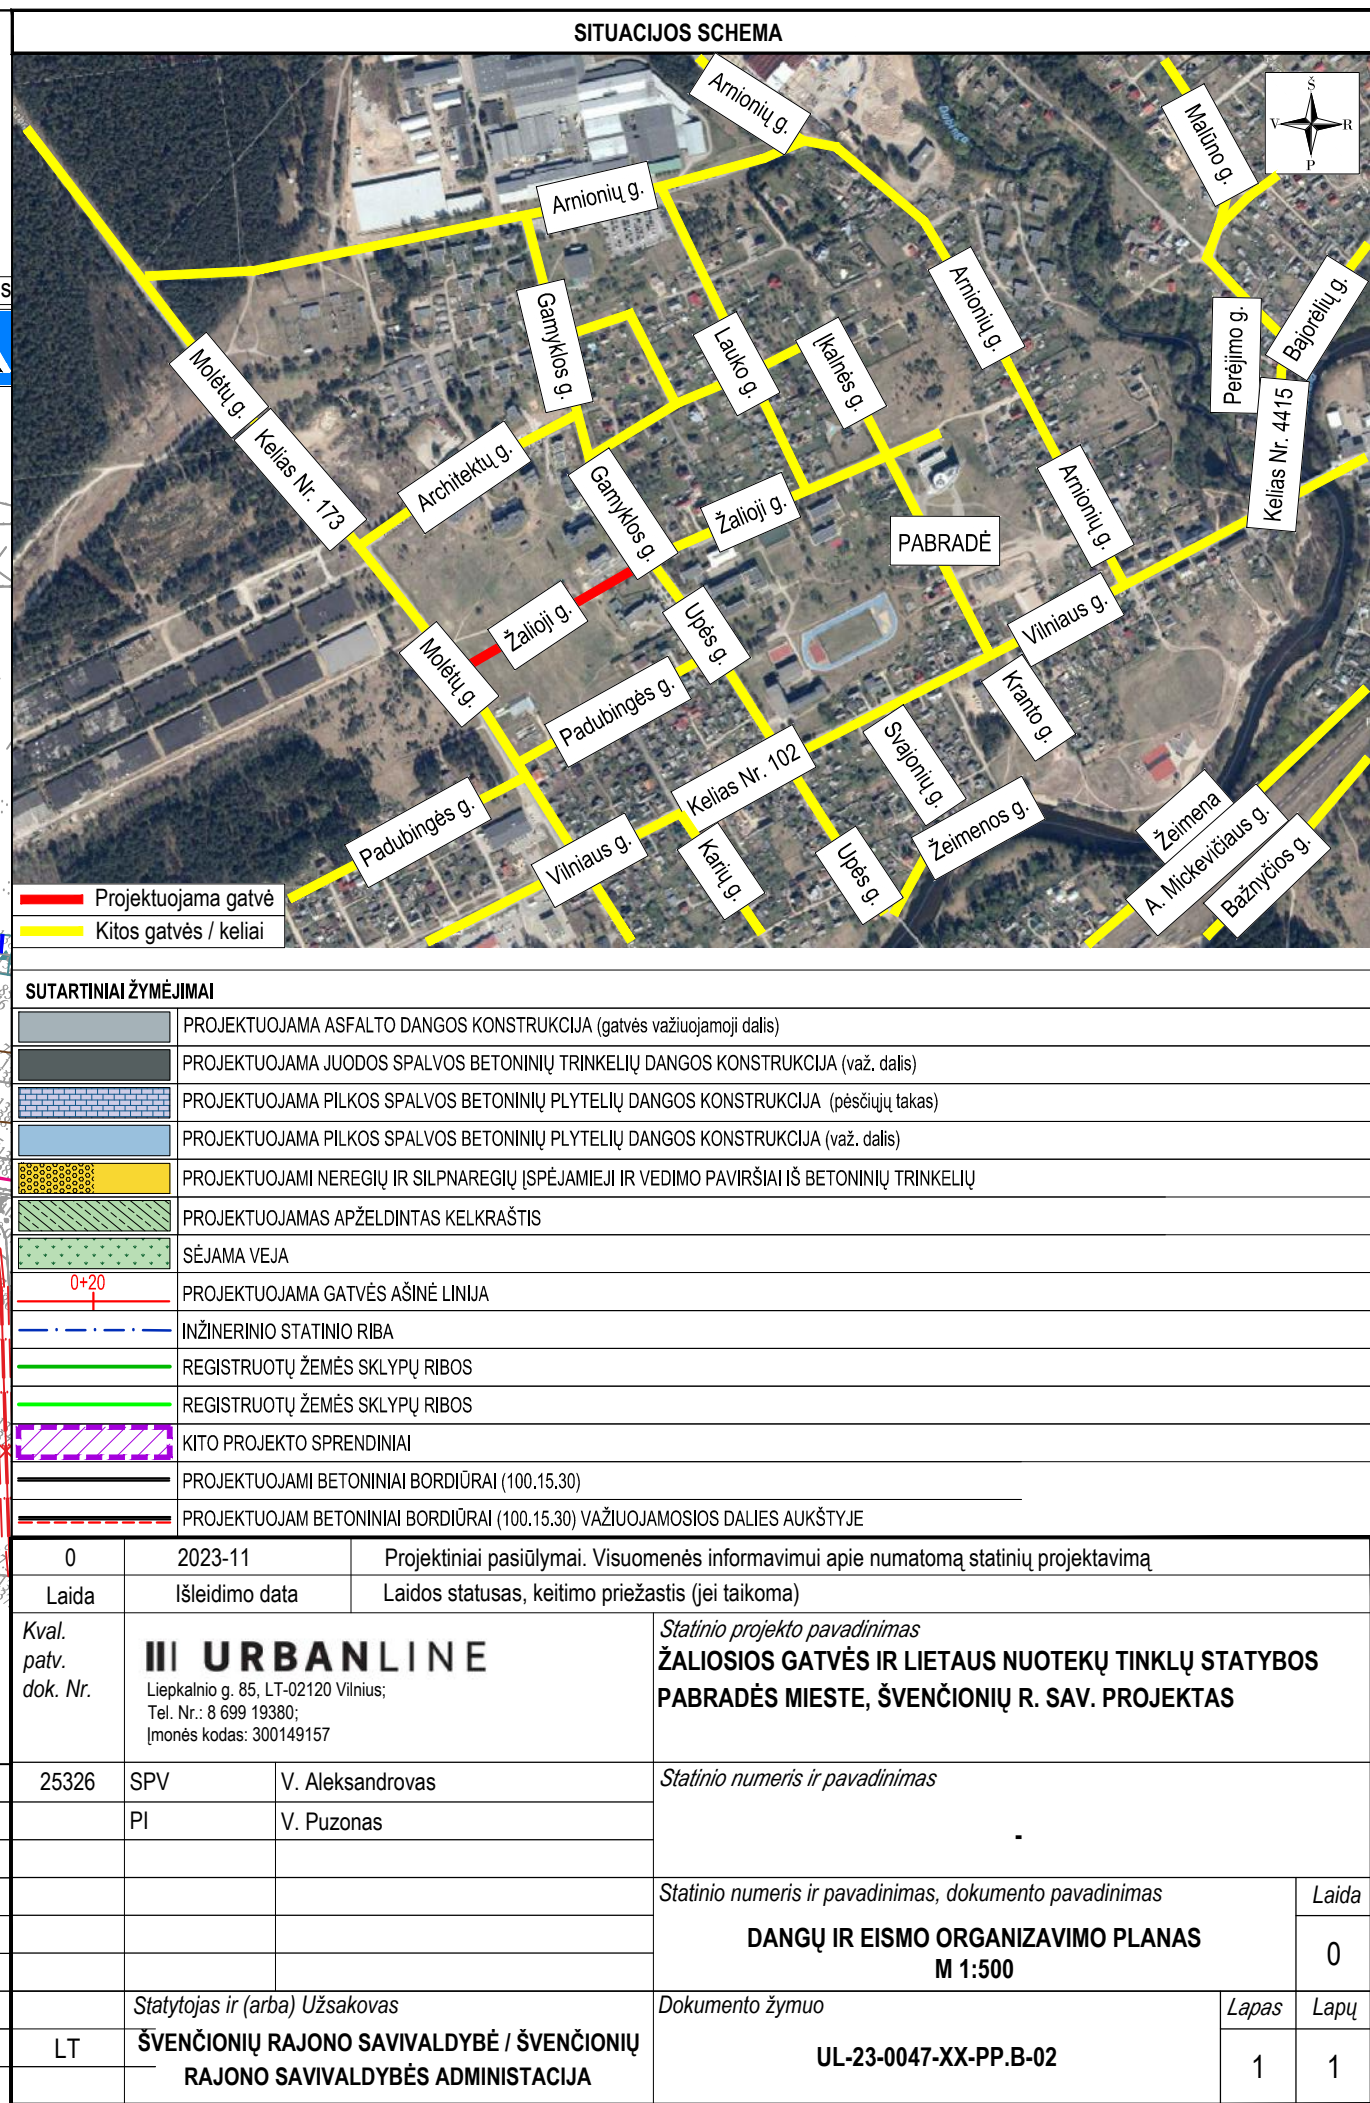
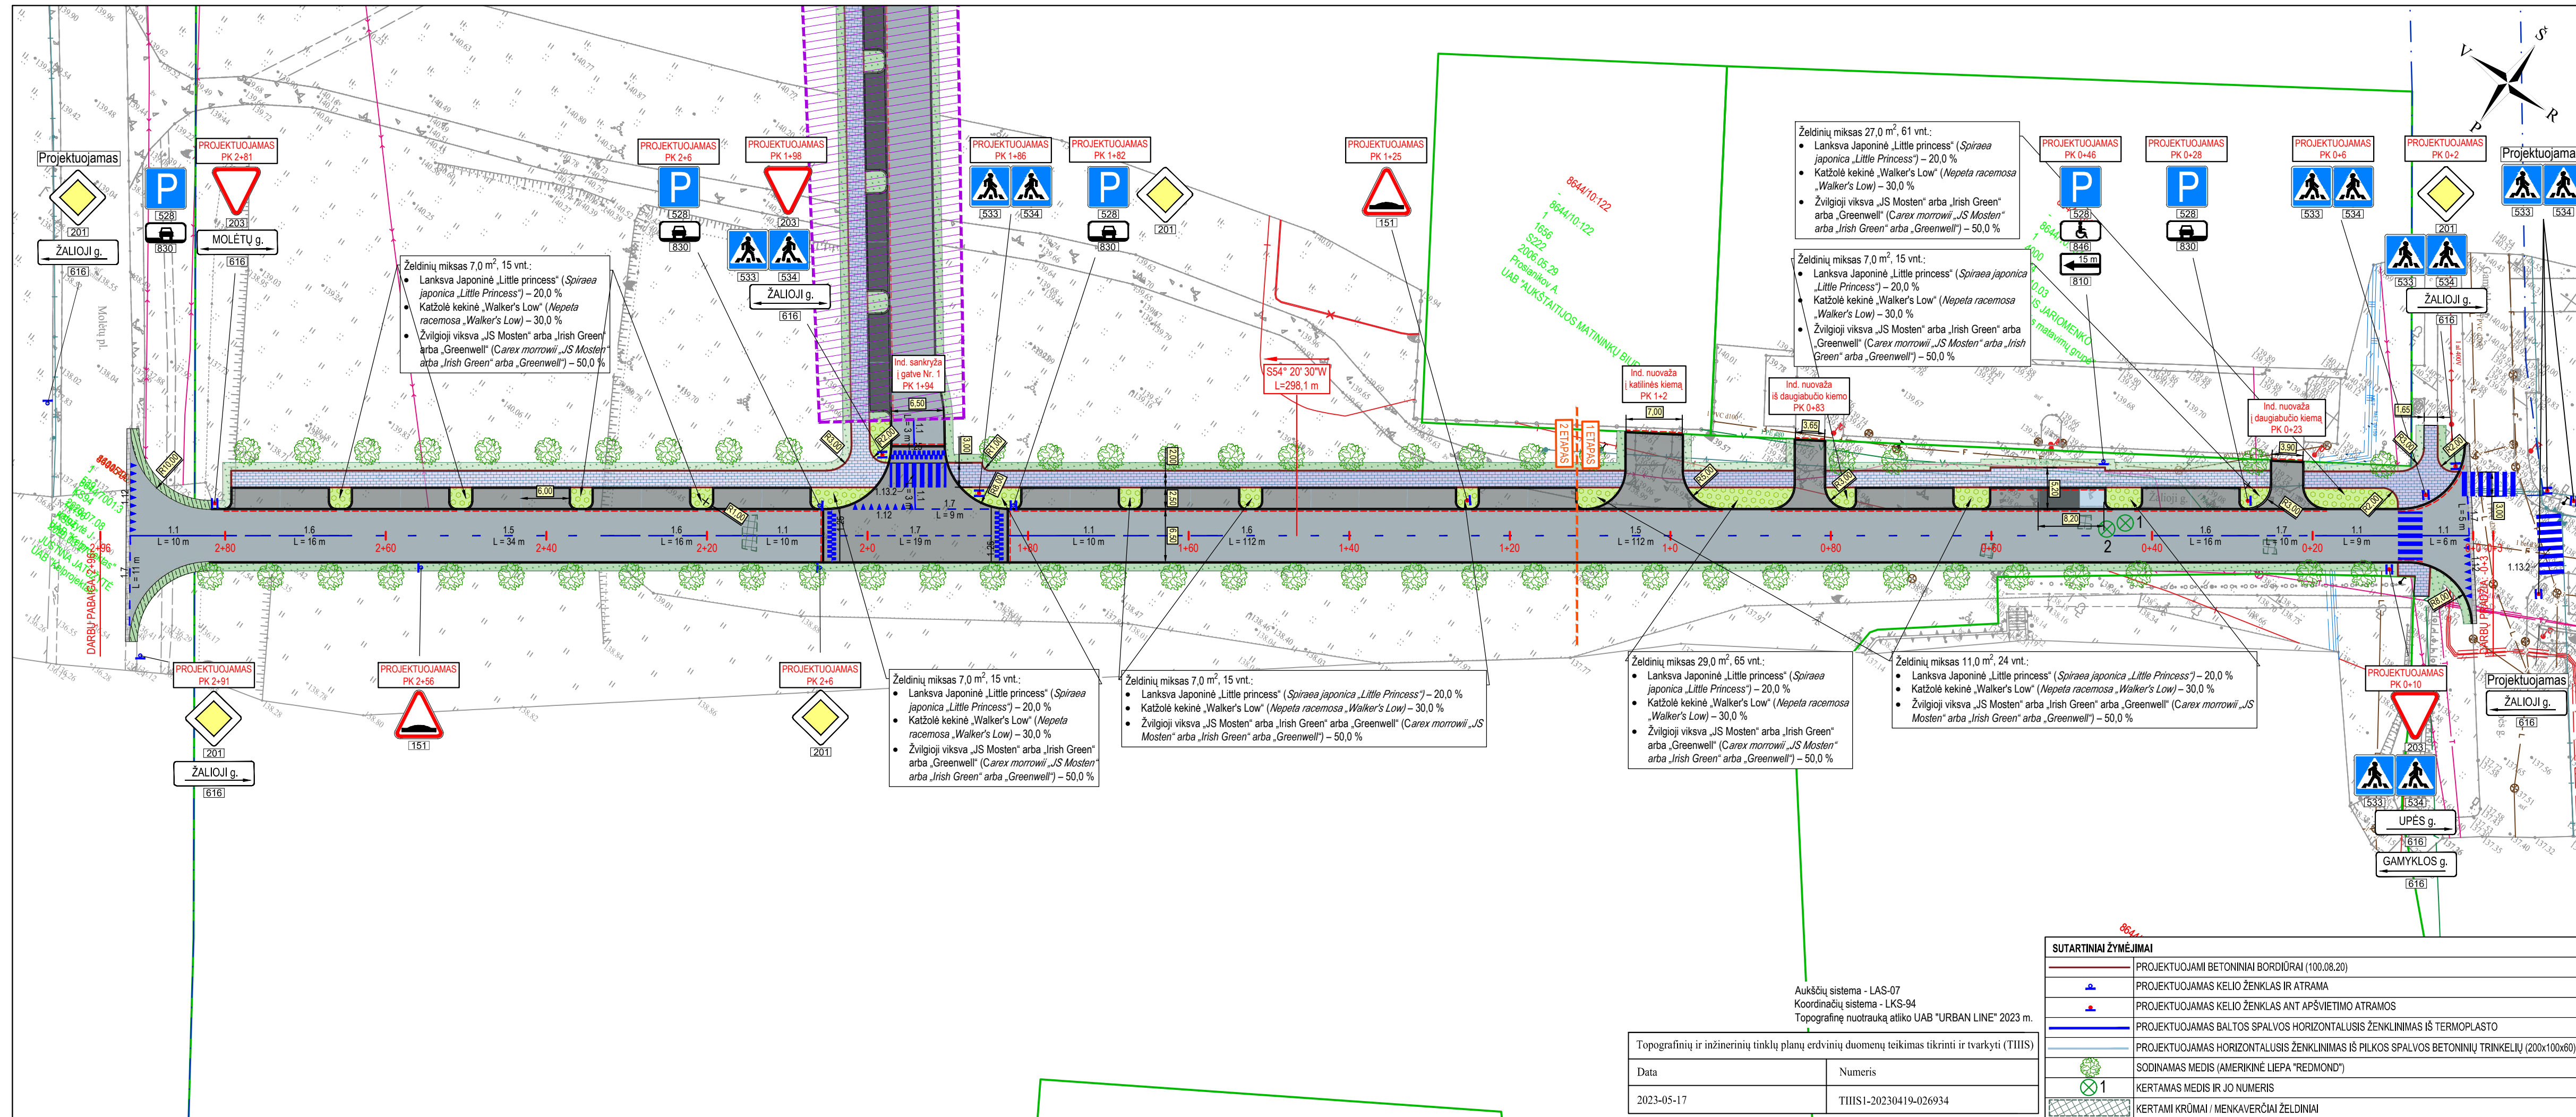
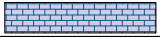
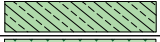


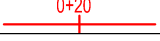


0	2023-11	Projektiniai pasiūlymai. Visuomenės informavimui apie numatomą statinių projektavimą			
Laida	Išleidimo data	Laidos statusas, keitimo priežastis (jei taikoma)			
Kval. patv. dok. Nr.	III URBANLINE Liepkalnio g. 85, LT-02120 Vilnius; Tel. Nr.: 8 699 19380; Įmonės kodas: 300149157		Statinio projekto pavadinimas ŽALIOSIOS GATVĖS IR LIETAUS NUOTEKŲ TINKLŲ STATYBOS PABRADĖS MIESTE, ŠVENČIONIŲ R. SAV. PROJEKTAS		
25326	SPV	V. Aleksandrovas	Statinio numeris ir pavadinimas -		
29450	SPDV S	V. Aleksandrovas			
	PI	V. Puzonas			
			Statinio numeris ir pavadinimas, dokumento pavadinimas		Laida
			SITUACIJOS SCHEMA M 1:2000		0
LT	Statytojas ir (arba) Užsakovas ŠVENČIONIŲ RAJONO SAVIVALDYBĖ / ŠVENČIONIŲ RAJONO SAVIVALDYBĖS ADMINISTRACIJA		Dokumento žymuo UL-23-0047-XX-PP.B-01		Lapas 1 Lapų 1

SUTARTINIAI ŽYMĖJIMAI	
	PROJEKTUOJAMOS GATVĖS AŠINĖ LINIJA
	INŽINERINIS KELIO (GATVĖS) STATINYS (REGISTRŲ CENTRO DUOMENYS)
	REGISTRUOTŲ ŽEMĖS SKLYPŲ RIBOS
	BŪSIMŲ REGISTRUOTŲ ŽEMĖS SKLYPŲ RIBOS

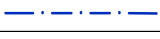

SUTARTINIAI ŽYMĖJIMAI			
	PROJEKTUOJAMA ASFALTO DANGOS KONSTRUKCIJA (gatvės važiuojamoji dalis)		
	PROJEKTUOJAMA JUODOS SPALVOS BETONINIŲ TRINKELIŲ DANGOS KONSTRUKCIJA (važ. dalis)		
	PROJEKTUOJAMA PILKOS SPALVOS BETONINIŲ PLYTELIŲ DANGOS KONSTRUKCIJA (pėsčiųjų takas)		
	PROJEKTUOJAMA PILKOS SPALVOS BETONINIŲ PLYTELIŲ DANGOS KONSTRUKCIJA (važ. dalis)		
	PROJEKTUOJAMI NEREGIJŲ IR SILPNAREGIŲ ĮSPĖJAMIEJI IR VEDIMO PAVIRŠIAI IŠ BETONINIŲ TRINKELIŲ		
	PROJEKTUOJAMAS APŽELDINTAS KELKRAŠTIS		
	SĖJAMA VEJA		
	PROJEKTUOJAMA GATVĖS AŠINĖ LINIJA		
	INŽINERINIO STATINIO RIBA		
	REGISTRUOTŲ ŽEMĖS SKLYPŲ RIBOS		
	REGISTRUOTŲ ŽEMĖS SKLYPŲ RIBOS		
	KITO PROJEKTO SPRENDINIAI		
	PROJEKTUOJAMI BETONINIAI BORDIŪRAI (100.15.30)		
	PROJEKTUOJAMI BETONINIAI BORDIŪRAI (100.15.30) VAŽIUOJAMOSIOS DALIES AUKŠTYJE		
0	2023-11	Projektiniai pasiūlymai. Visuomenės informavimui apie numatomą statinių projektavimą	
Laida	Išleidimo data	Laidos statusas, keitimo priežastis (jei taikoma)	
Kval. patv. dok. Nr.	III URBANLINE Liepkalnio g. 85, LT-02120 Vilnius; Tel. Nr.: 8 699 19380; įmonės kodas: 300149157		<i>Statinio projekto pavadinimas</i> ŽALIOSIOS GATVĖS IR LIETAUS NUOTEKŲ TINKLŲ STATYBOS PABRADĖS MIESTE, ŠVENČIONIŲ R. SAV. PROJEKTAS
25326	SPV	V. Aleksandrovas	<i>Statinio numeris ir pavadinimas</i>
	PI	V. Puzonas	-
			<i>Statinio numeris ir pavadinimas, dokumento pavadinimas</i>
			DANGŲ IR EISMO ORGANIZAVIMO PLANAS M 1:500
			<i>Dokumento žymuo</i>
			<i>Lapas</i>
			<i>Lapų</i>
LT	ŠVENČIONIŲ RAJONO SAVIVALDYBĖ / ŠVENČIONIŲ RAJONO SAVIVALDYBĖS ADMINISTRACIJA		UL-23-0047-XX-PP.B-02
			1
			1


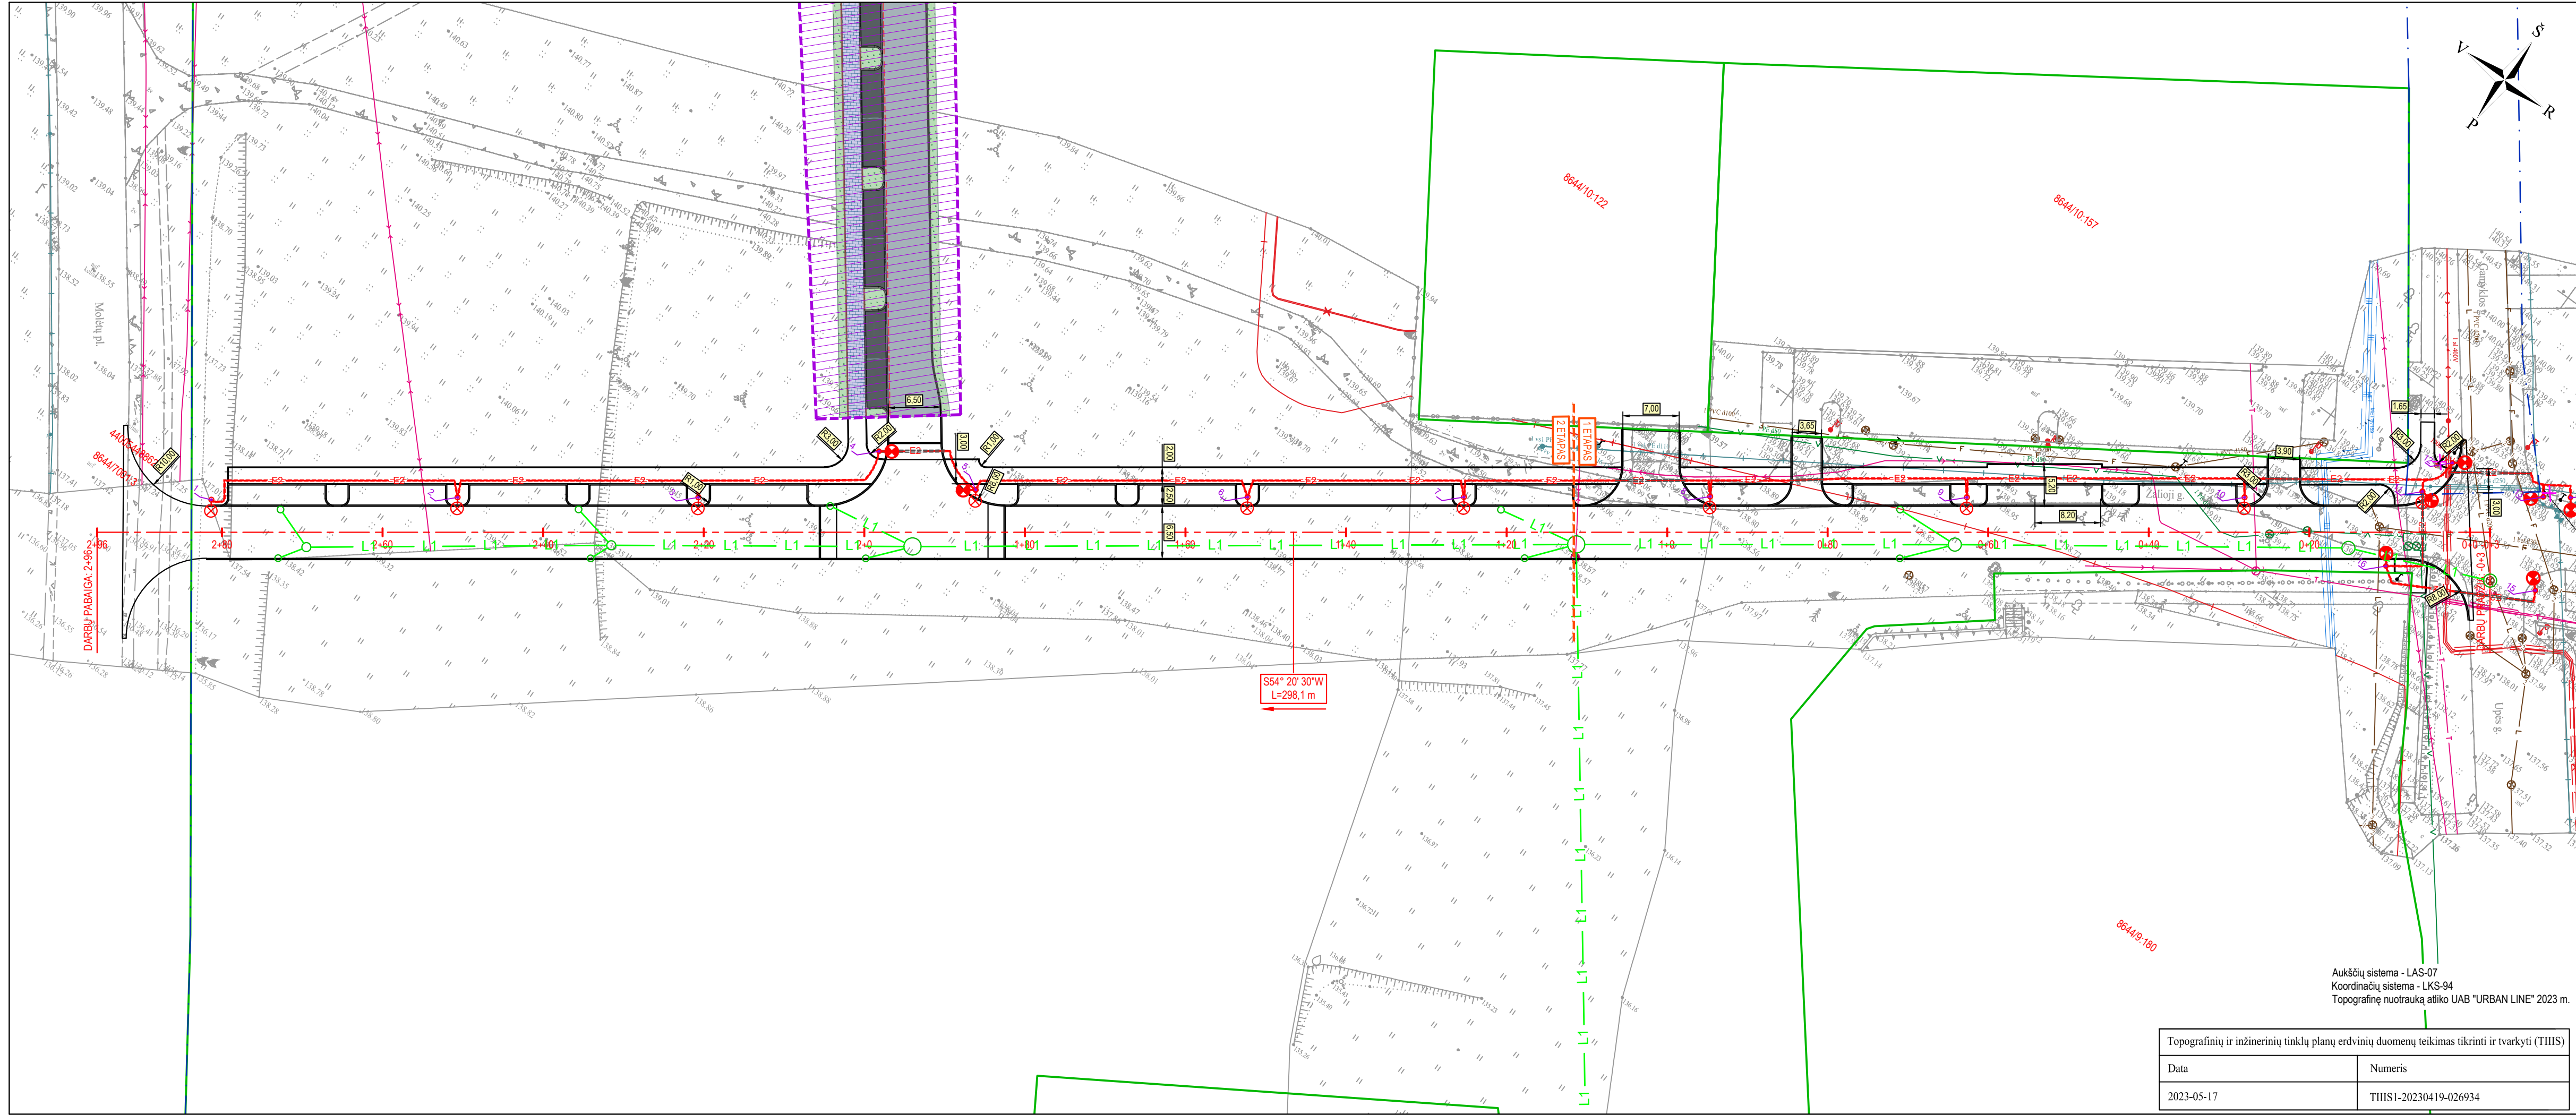


SITUACIJOS SCHEMA

SUTARTINIAI ŽYMĖJIMAI

	PROJEKTUOJAMA GATVĖS AŠINĖ LINIJA
	INŽINERINIO STATINIO RIBA
	REGISTRUOTŲ ŽEMĖS SKLYPŲ RIBOS
	REGISTRUOTŲ ŽEMĖS SKLYPŲ RIBOS
	KITO PROJEKTO SPRENDINIAI
	PROJEKTUOJAMŲ DANGŲ RIBOS
	NAKINAMA APŠVIETIMO ATRAMA
	PROJEKTUOJAMA APŠVIETIMO ATRAMA SU LED ŠVIESTUVU
	PROJEKTUOJAMA APŠVIETIMO ATRAMA SU KRYPTINIŲ LED ŠVIESTUVU
	PROJEKTUOJAMA DVIŠAKĖ APŠVIETIMO ATRAMA SU LED ŠVIESTUVU
	PROJEKTUOJAMA 0,4 kV APŠVIETIMO KABELIŲ LINIJA VAMZDYJE D63
	PROJEKTUOJAMAS 0,4 kV APŠVIETIMO KABELIO APSAUGOS VAMZDIS
	PROJEKTUOJAMAS LIETAUS NUOTEKŲ TINKLAS
	PROJEKTUOJAMAS LIETAUS NUOTEKŲ ŠULINYS

0	2023-11	Projektiniai pasiūlymai. Visuomenės informavimui apie numatomą statinių projektavimą
Laida	Išleidimo data	Laidos statusas, keitimo priežastis (jei taikoma)
Kval. patv. dok. Nr.	III URBANLINE Liepkalnio g. 85, LT-02120 Vilnius; Tel. Nr.: 8 699 19380; Įmonės kodas: 300149157	
25326	SPV	V. Aleksandrovas
	PI	V. Puzonas
Statinio projekto pavadinimas ŽALIOSIOS GATVĖS IR LIETAUS NUOTEKŲ TINKLŲ STATYBOS PABRADĖS MIESTE, ŠVENČIONIŲ R. SAV. PROJEKTAS		
Statinio numeris ir pavadinimas		
Statinio numeris ir pavadinimas, dokumento pavadinimas		
Laida		
0		
SUVESTINIS INŽINERINIŲ TINKLŲ PLANAS M 1:500		
Dokumento žymuo		
Lapas		
Lapų		
LT	Statytojas ir (arba) Užsakovas ŠVENČIONIŲ RAJONO SAVIVALDYBĖ / ŠVENČIONIŲ RAJONO SAVIVALDYBĖS ADMINISTRACIJA	UL-23-0047-XX-PP-B-03

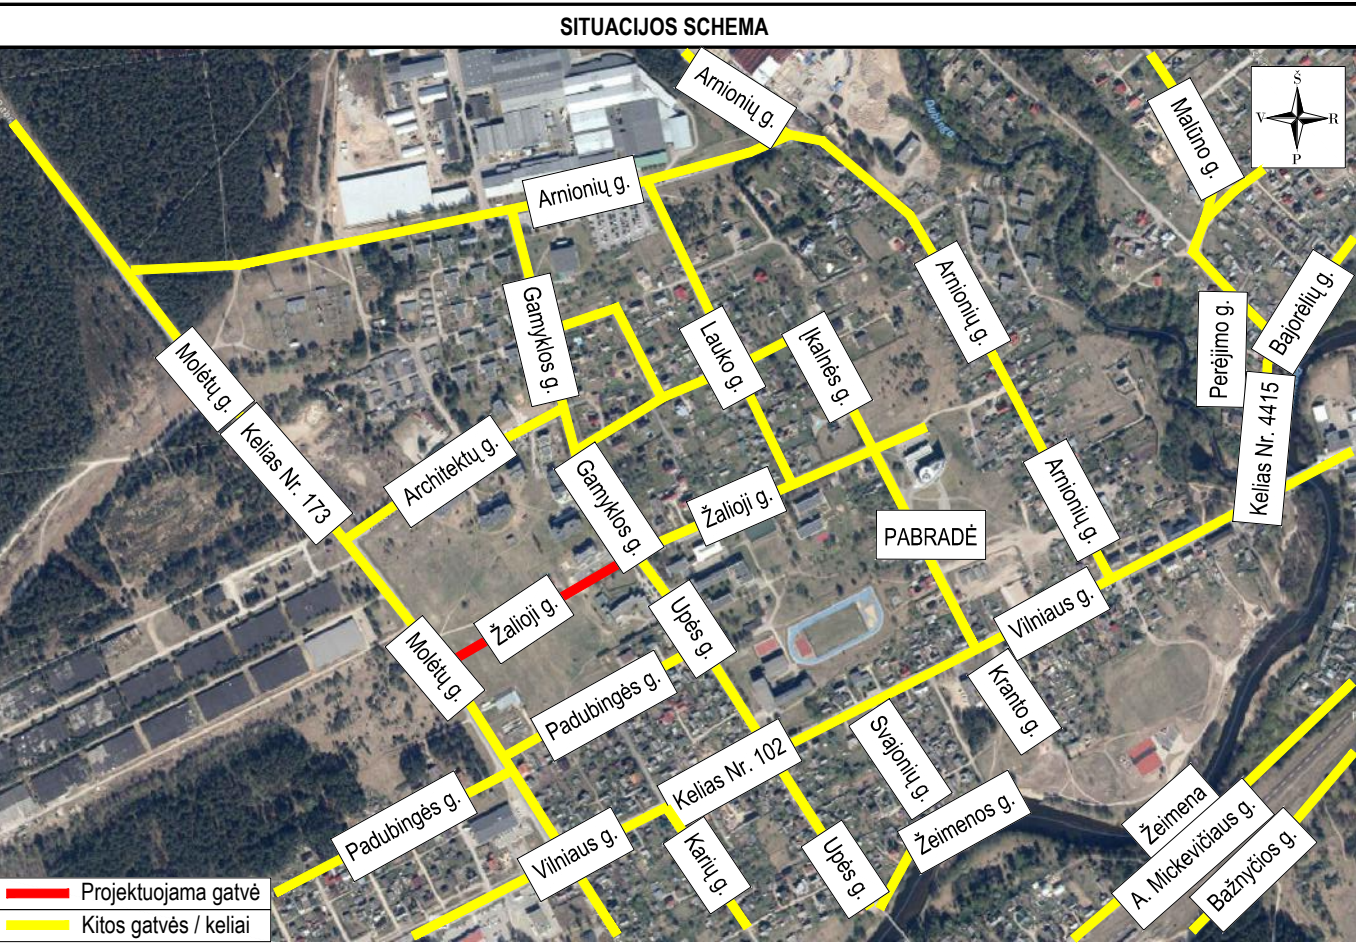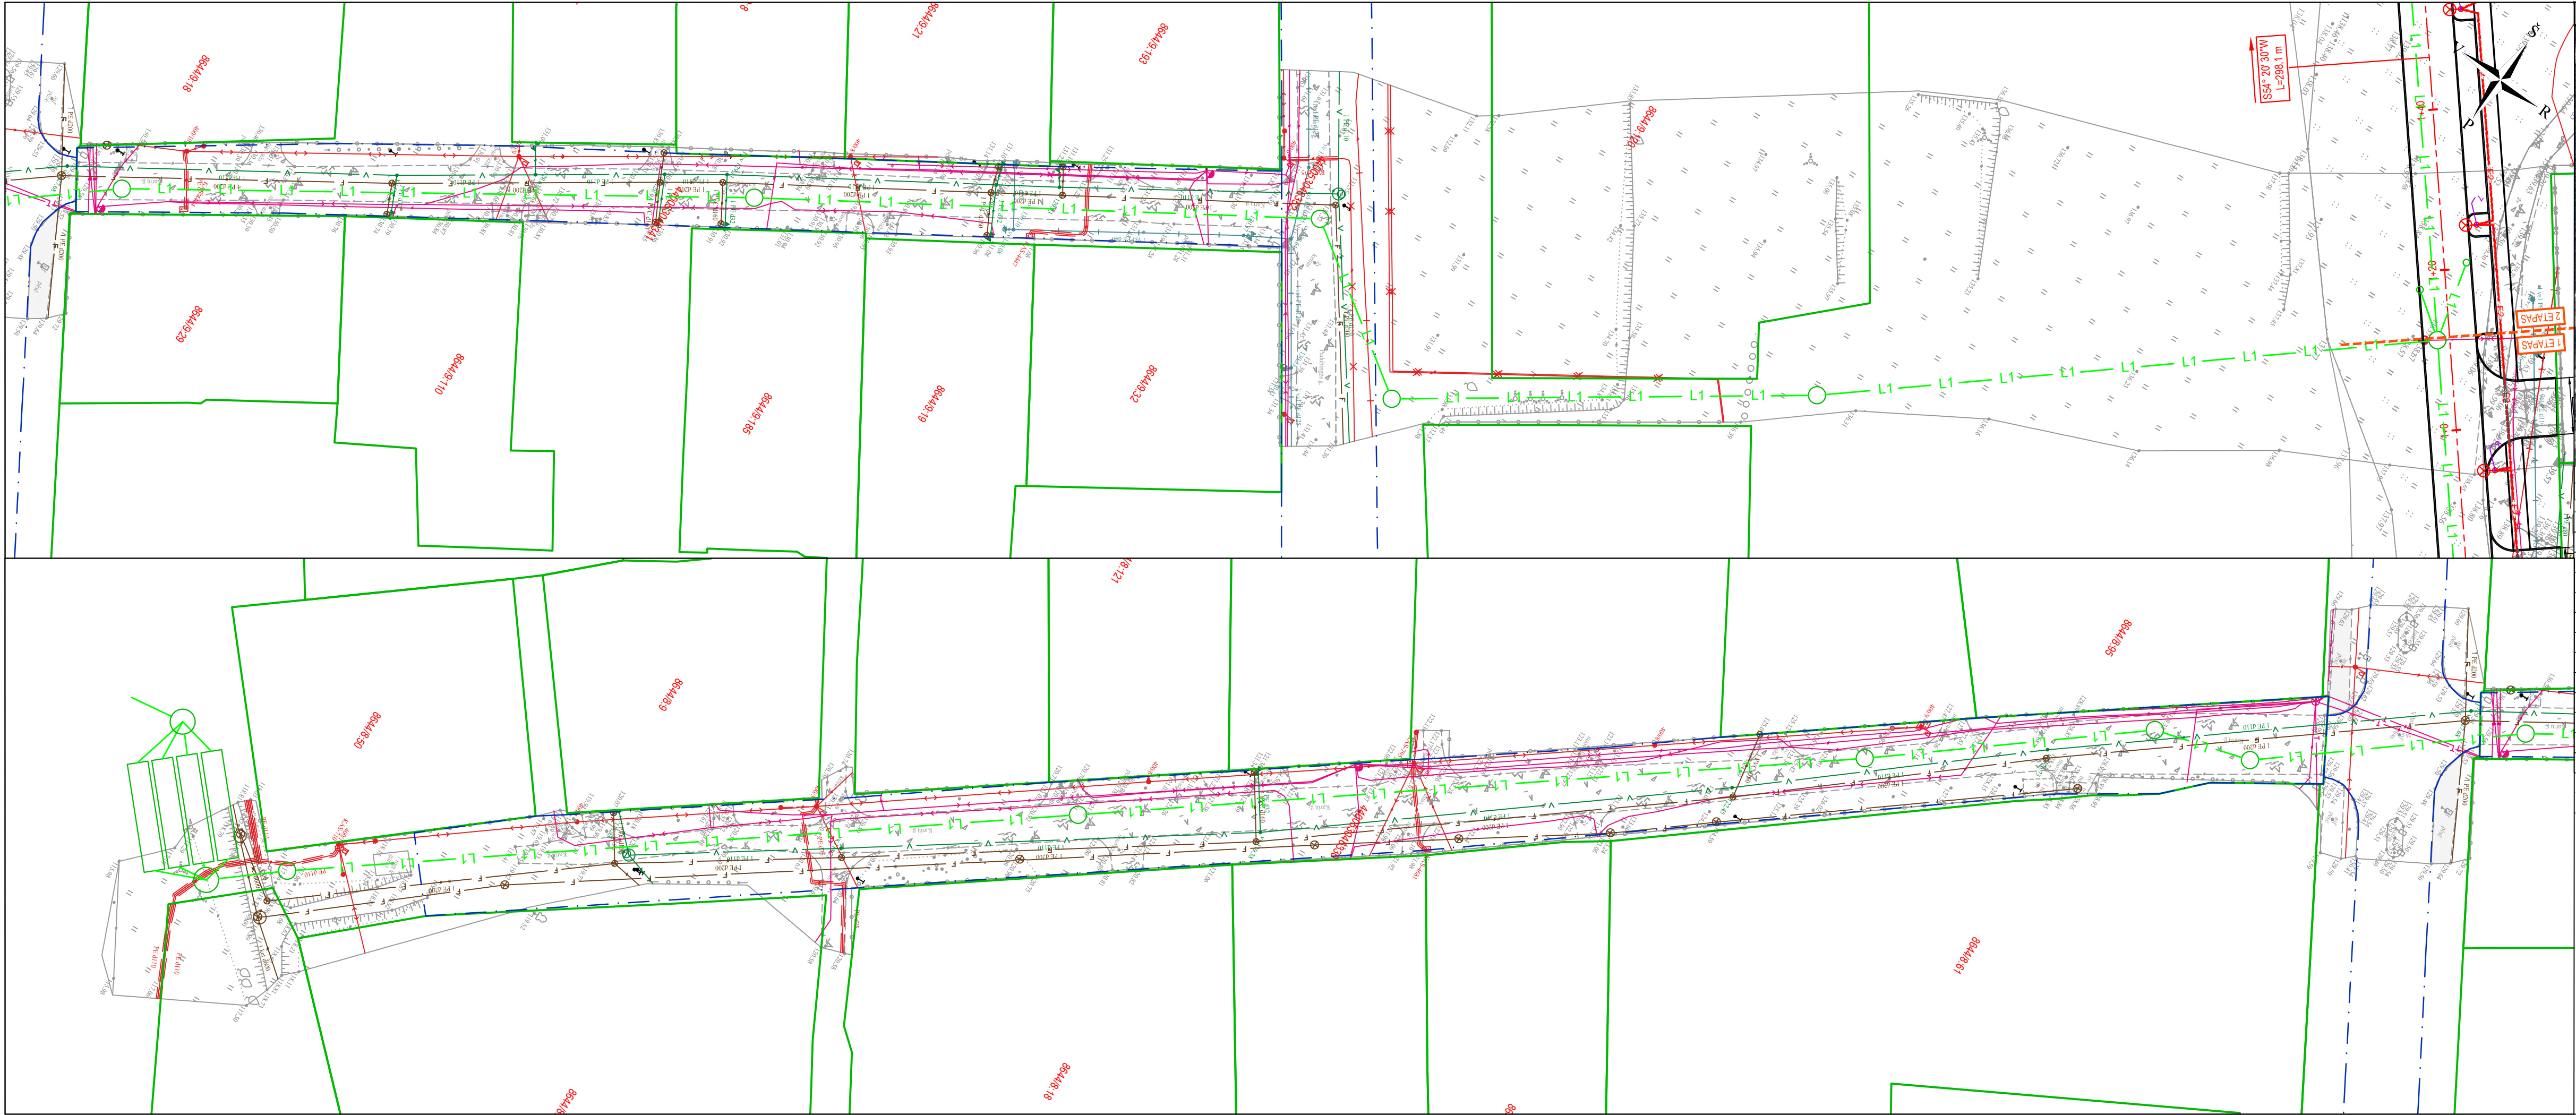

SUTARTINIAI ŽYMĖJIMAI	
	PROJEKTUOJAMA GATVĖS AŠINĖ LINIJA
	INŽINERINIO STATINIO RIBA
	REGISTRUOTŲ ŽEMĖS SKLYPŲ RIBOS
	REGISTRUOTŲ ŽEMĖS SKLYPŲ RIBOS
	KITO PROJEKTO SPRENDINIAI
	PROJEKTUOJAMŲ DANGŲ RIBOS
	NAIKINAMA APŠVIETIMO ATRAMA
	PROJEKTUOJAMA APŠVIETIMO ATRAMA SU LED ŠVIESTUVU
	PROJEKTUOJAMA APŠVIETIMO ATRAMA SU KRYPTINIŲ LED ŠVIESTUVU
	PROJEKTUOJAMA DVIŠAKĖ APŠVIETIMO ATRAMA SU LED ŠVIESTUVU
	PROJEKTUOJAMA 0.4 kV APŠVIETIMO KABELIŲ LINIJA VAMZDYJE D63
	PROJEKTUOJAMAS 0.4 kV APŠVIETIMO KABElio APSAUGOS VAMZDIS
	PROJEKTUOJAMAS LIETAUS NUOTEKŲ TINKLAS
	PROJEKTUOJAMAS LIETAUS NUOTEKŲ ŠULINYS

Statinio numeris ir pavadinimas, dokumento pavadinimas		Laida
SUVESTINIS INŽINERINIŲ TINKLŲ PLANAS		0
M 1:500		
Dokumento žymuo		Lapas Lapų
UL-23-0047-XX-PP-B-03		2 2

