


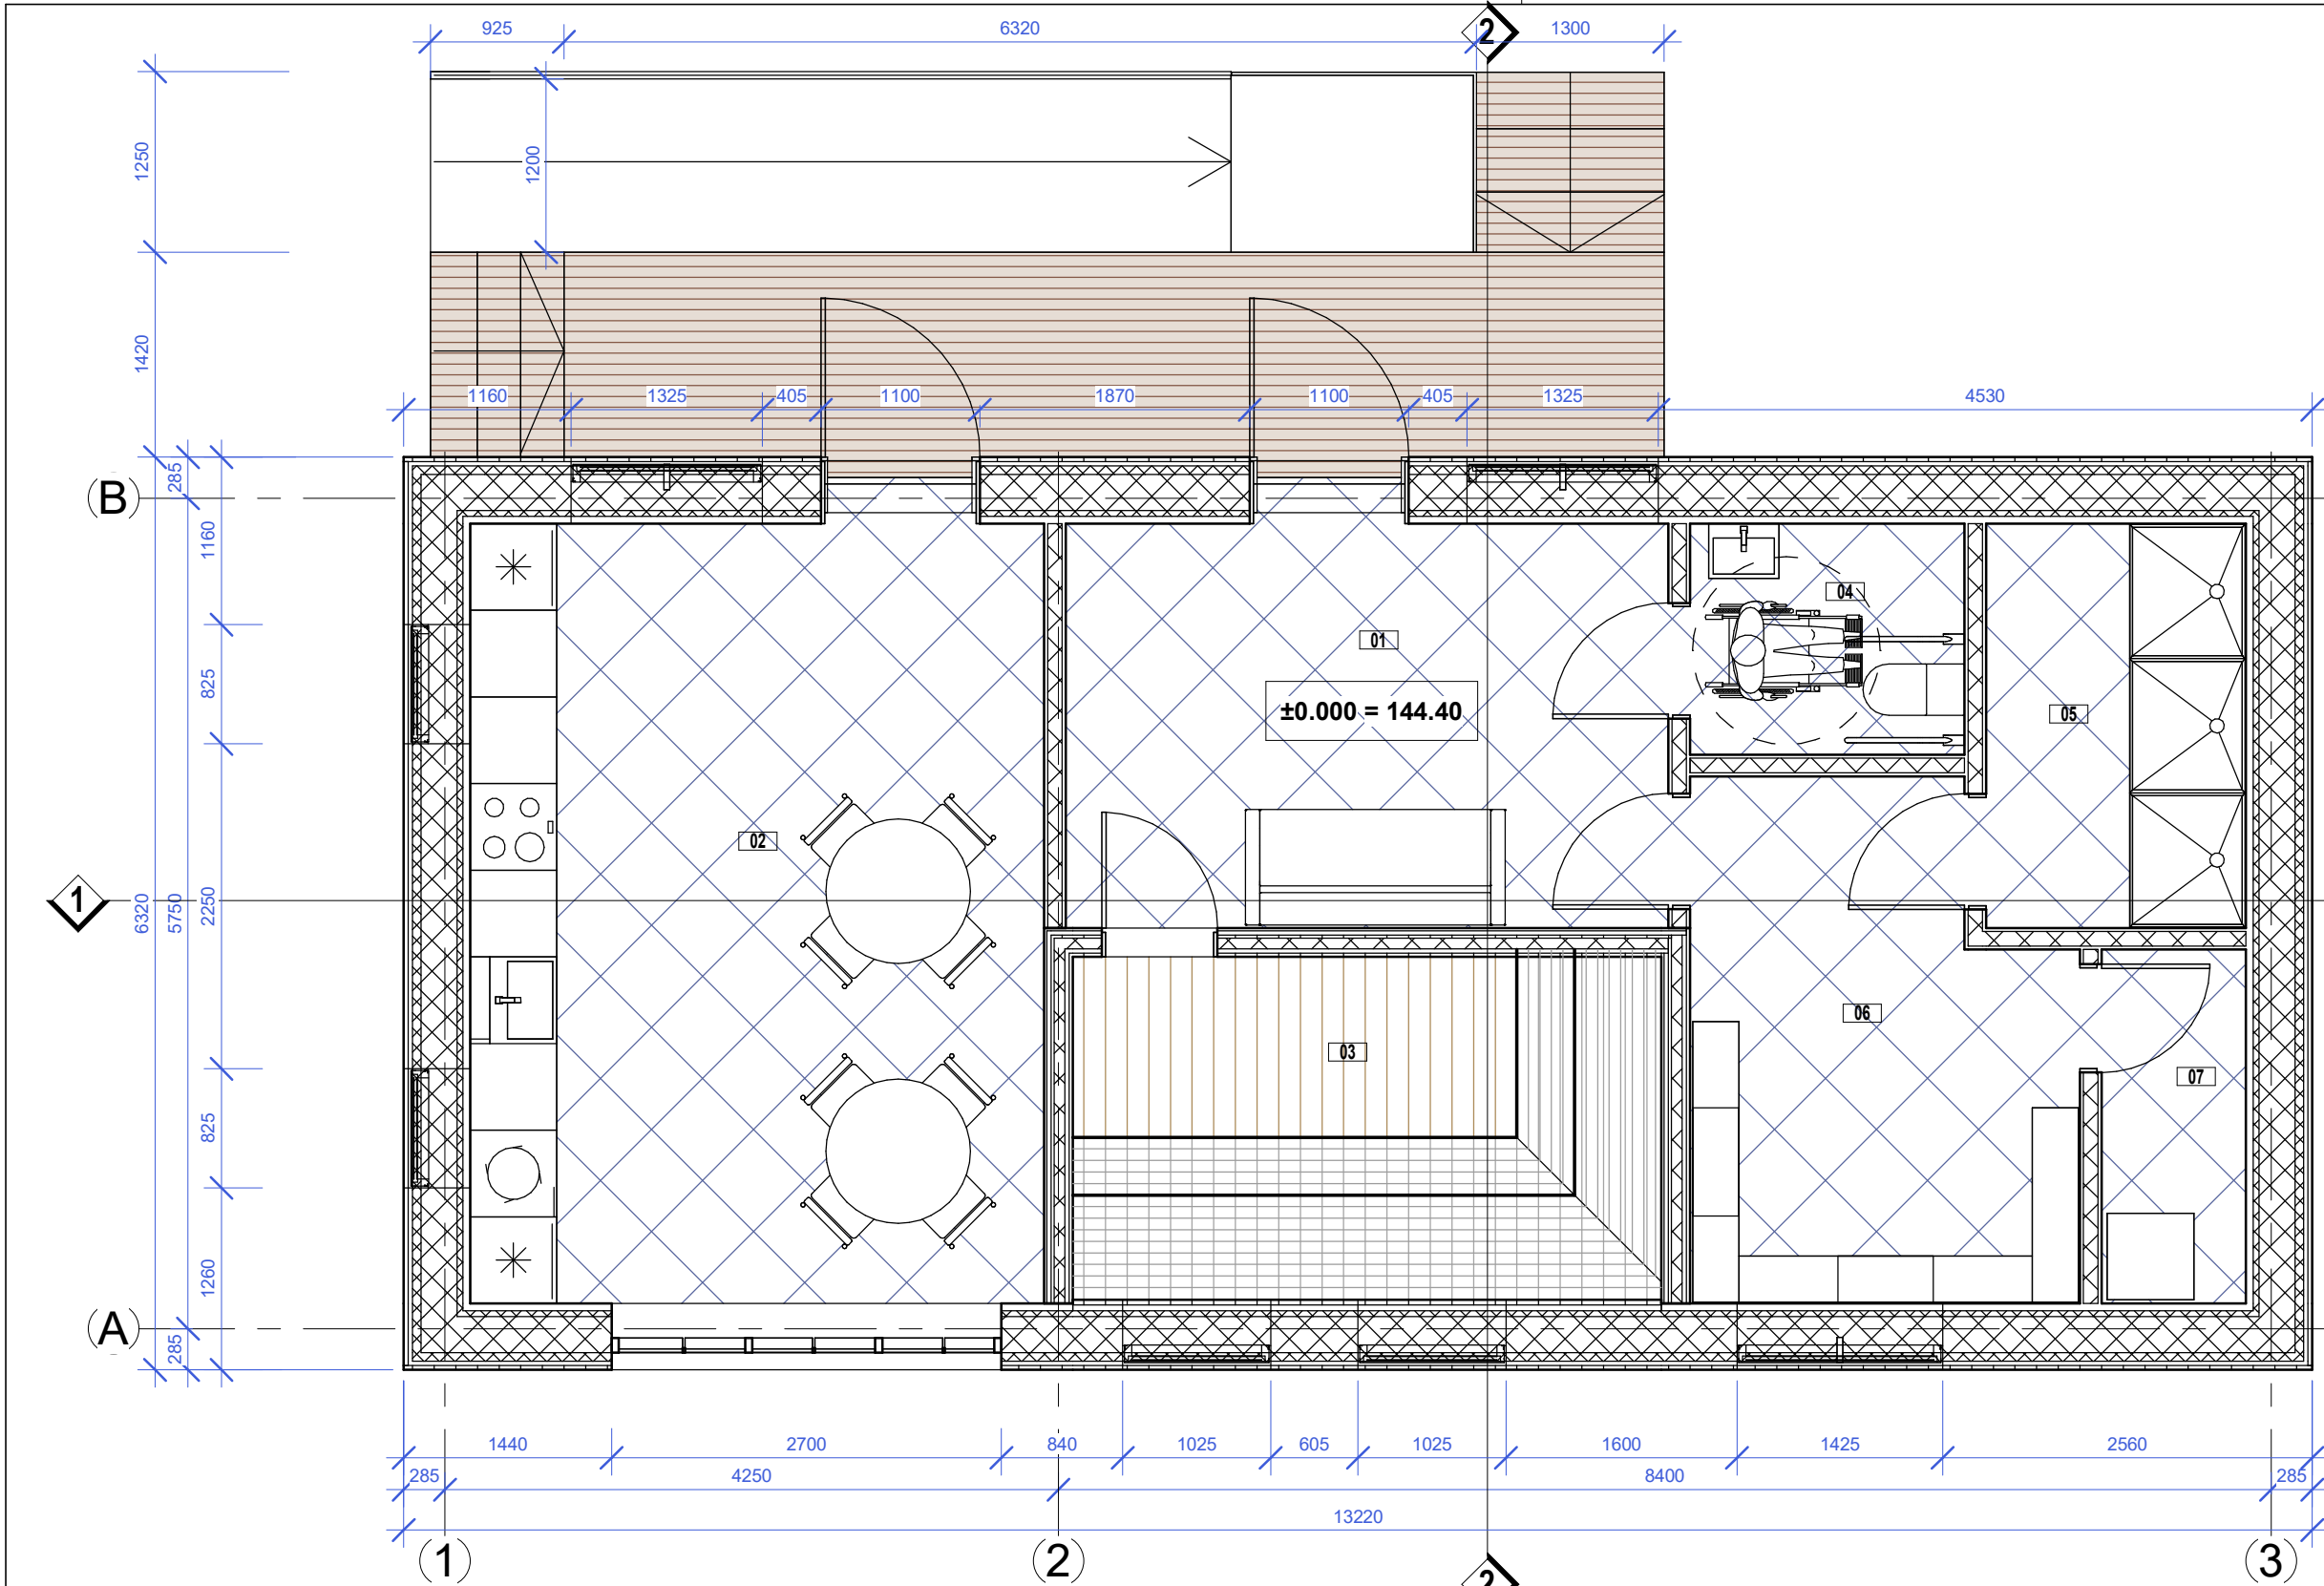





Patalpų eksplikacija		
Nr.	Pavadinimas	Plotas
01	Poilsio patalpa	11.45 m²
02	Bendra virtuvė	21.13 m²
03	Pirtis	10.12 m²
04	ŽN san. mazgas	3.01 m²
05	Dušinė	4.93 m²
06	Persirengimo patalpa	8.83 m²
07	Techinė patalpa	2.36 m²
Iš viso:		61.83 m²

Grindų žiniaraštis	
Žymėjimas	Aprašymas
	Akmens masės plytelės 600 x 600 mm
	Medinių lentų danga, h-20 mm
	Medinės terasinės dailylentės

PASTABOS:

- PASTATO ±0.000 = 144.40 ABSOLIUČIAI ALTITUDEI.
- GRINDŲ APDAILA - AKMENS MASĖS PLYTELĖS. PIRTIES PATALPOJE ANT PLYTelių KLOJAMI MEDINIAI TAŠAI.
- MATMENYS PATEIKTI MILIMETRAIS, ALTITUDĖS METRAIS.
- PAKEITIMUS DERINTI SU PROJEKTO AUTORIUMI.

0	2023-11	Statybos leidimui. Konkursui.			
LAIDA	DATA	APRAŠYMAS			
ATESTA TO NR.	atamis Žirmūnų g. 139-321, Vilnius, Tel.: (8~5) 272 83 34			PROJEKTO PAVADINIMAS Poilsio paskirties pastatų ir kitų inžinerinių statinių Mokyklos g. 17, Kaltanėnai, Kaltanėnų sen., Švenčionių raj., statybos projektas	
	A 1987	PV	Ieva Puidokaitė	BRĖŽINIO PAVADINIMAS Poilsio paskirties pastato (bendro naudojimo) planas 1 : 50	LAIDA
A 2264	PDV	Almantas Bingelis	0		
LT	UŽSAKOVAS IR (ARBA) STATYTOJAS Švenčionių rajono Kaltanėnų ugdymo ir turizmo centras			ŽYMUO AT-23A-2074-01-PP-SA.B-01	LAPAS 1
					LAPŲ 1

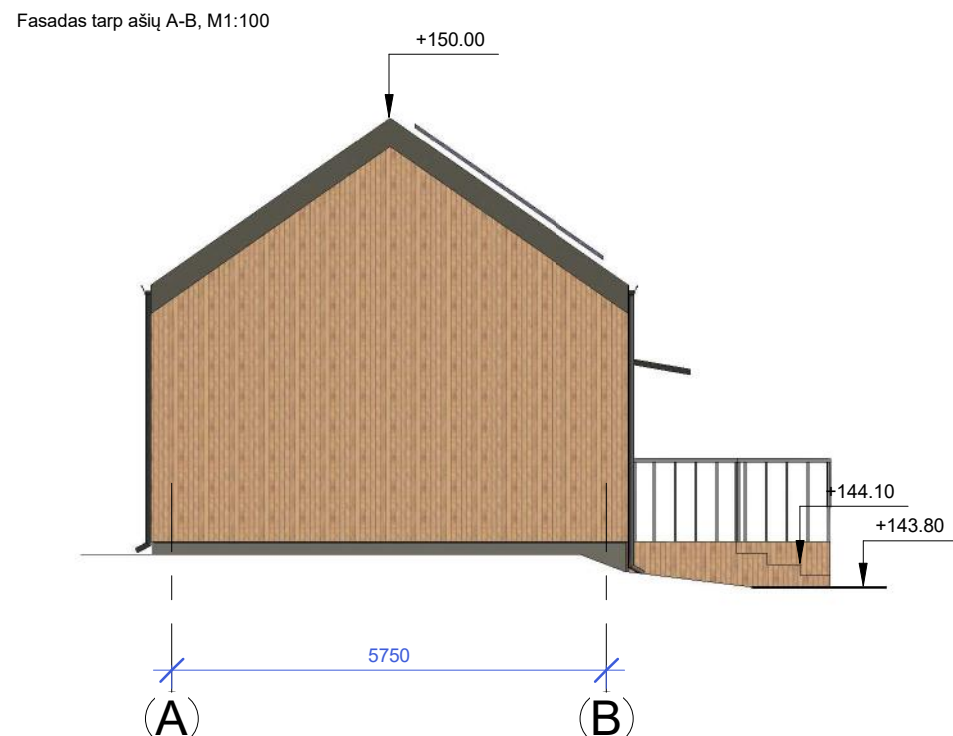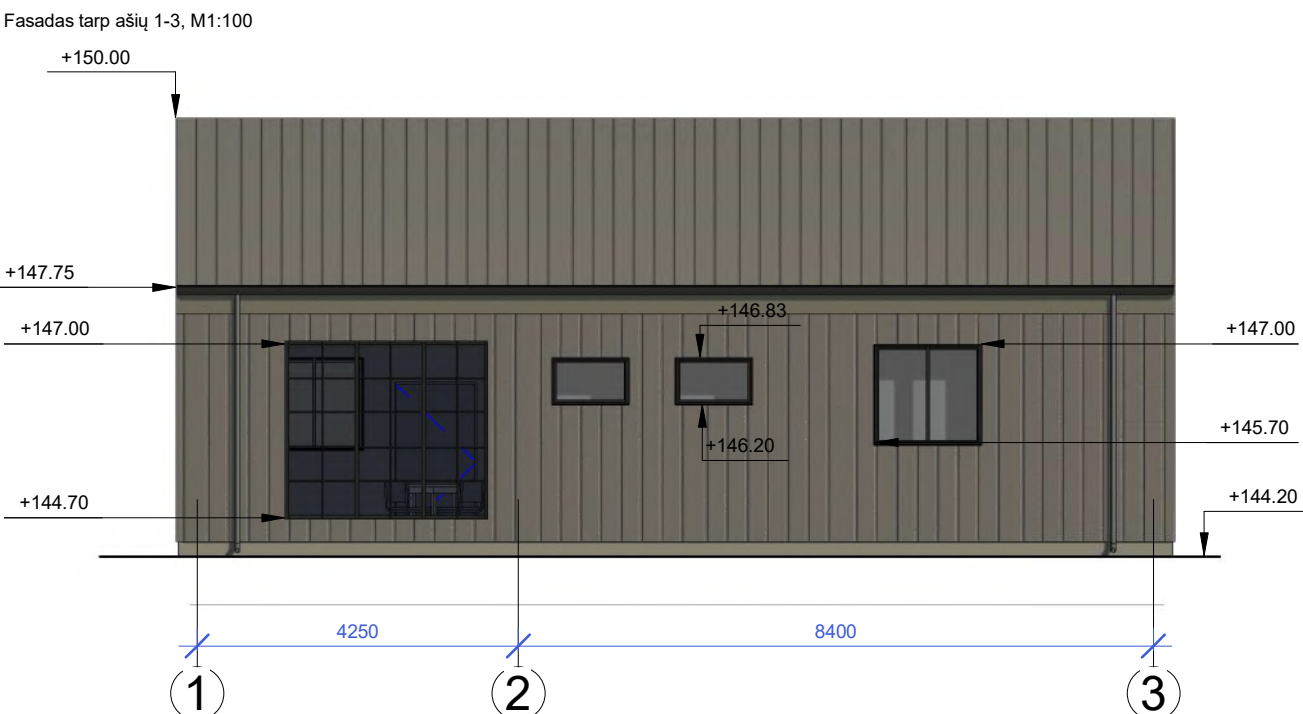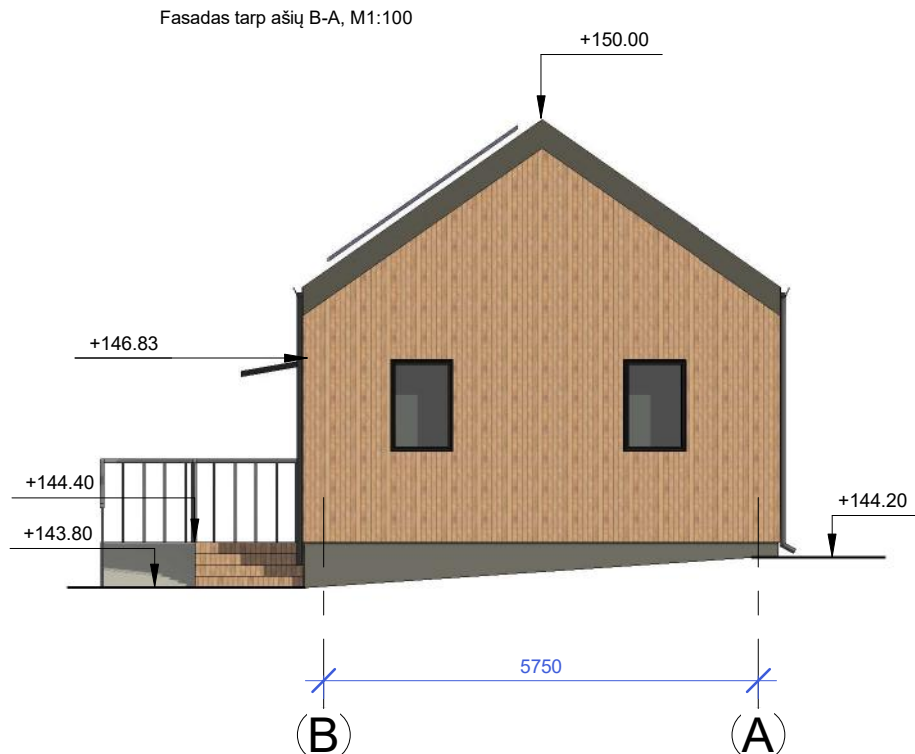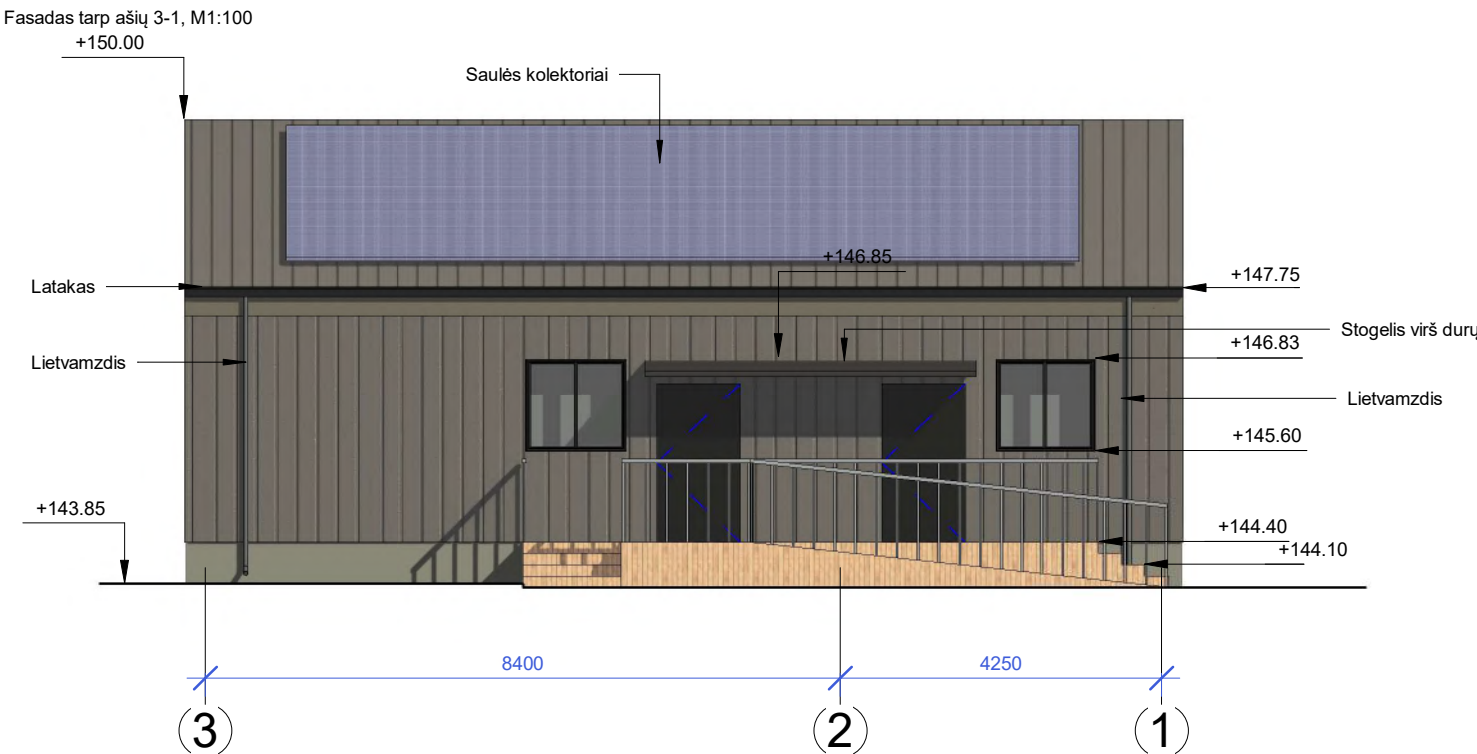


PASTABOS:


1. PASTATO $\pm 0.000 = 144.70$ ABSOLIŪČIAI ALTITUDEI.
2. STOGAS - PLIENINĖ SKARDA.
3. SIENŲ APDAILA - IMPREGNUOTA, LAKUOTA TERMOMEDIENA IR PLIENINĖ SKARDA.
4. MATMENYS PATEIKTI MILIMETRAIS, ALTITUDĖS METRAIS.
5. PAKEITIMUS DERINTI SU PROJEKTO AUTORIU.

0	2023-11	Statybos leidimui. Konkursui.			
LAIDA	DATA	APRAŠYMAS			
ATESTA TO NR.	 Žirmūnų g. 139-321, Vilnius, Tel.: (8~5) 272 83 34		PROJEKTO PAVADINIMAS		
			Poilsio paskirties pastatų ir kitų inžinerinių statinių Mokyklos g. 17, Kaltanėnai, Kaltanėnų sen., Švenčionių raj., statybos projektas		
A 1987	PV	Ieva Puidokaitė	BRĖŽINIO PAVADINIMAS		LAIDA
A 2264	PDV	Almantas Bingelis			
			Poilsio paskirties (bendro naudojimo) pastato fasadai 1 : 100		0
LT	UŽSAKOVAS IR (ARBA) STATYTOJAS		ŽYMUO	AT-23A-2074-01-TP-SA.B-02	LAPAS
					LAPŲ
	Švenčionių rajono Kaltanėnų ugdymo ir turizmo centras				1
					1

Pjūvis 1-1, M1:100

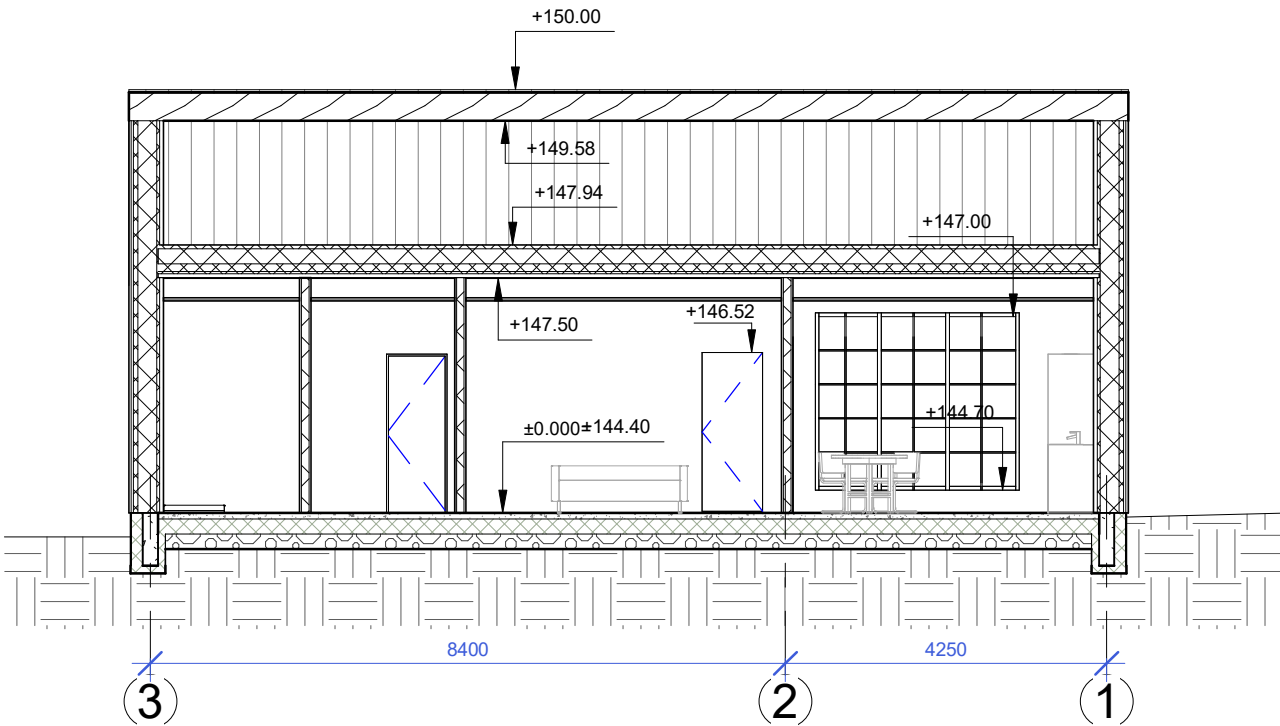


Pjūvis 2-2, M1:100

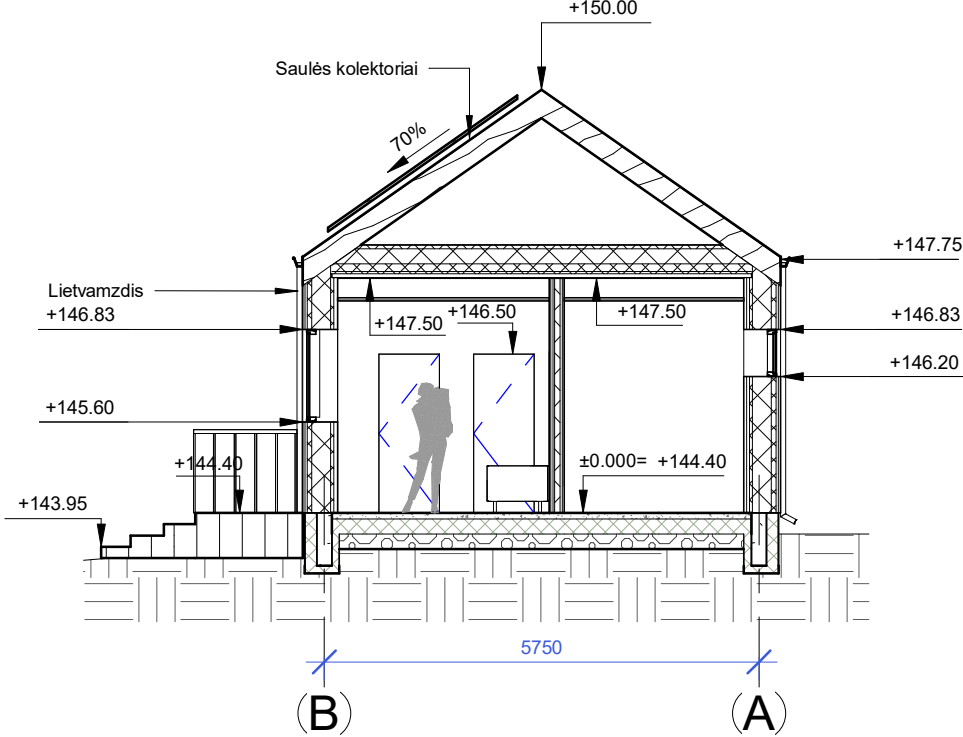


0	2023-11	Statybos leidimui. Konkursui.			
LAIDA	DATA	APRAŠYMAS			
ATESTA TO NR.	atamis Žirmūnų g. 139-321, Vilnius, Tel.: (8~5) 272 83 34			PROJEKTO PAVADINIMAS	
				Poilsio paskirties pastatų ir kitų inžinerinių statinių Mokyklos g. 17, Kaltanėnai, Kaltanėnų sen., Švenčionių raj., statybos projektas	
	A 1987	PV	Ieva Puidokaitė	BRĖŽINIO PAVADINIMAS	LAIDA
	A 2264	PDV	Almantas Bingelis		0
LT	UŽSAKOVAS IR (ARBA) STATYTOJAS			ŽYMUO	LAPAS
	Švenčionių rajono Kaltanėnų ugdymo ir turizmo centras				LAPŲ
					1
			AT-23A-2074-01-TP-SA.B-03	1	1


Fasadas tarp ašiu 3-1, M1:100

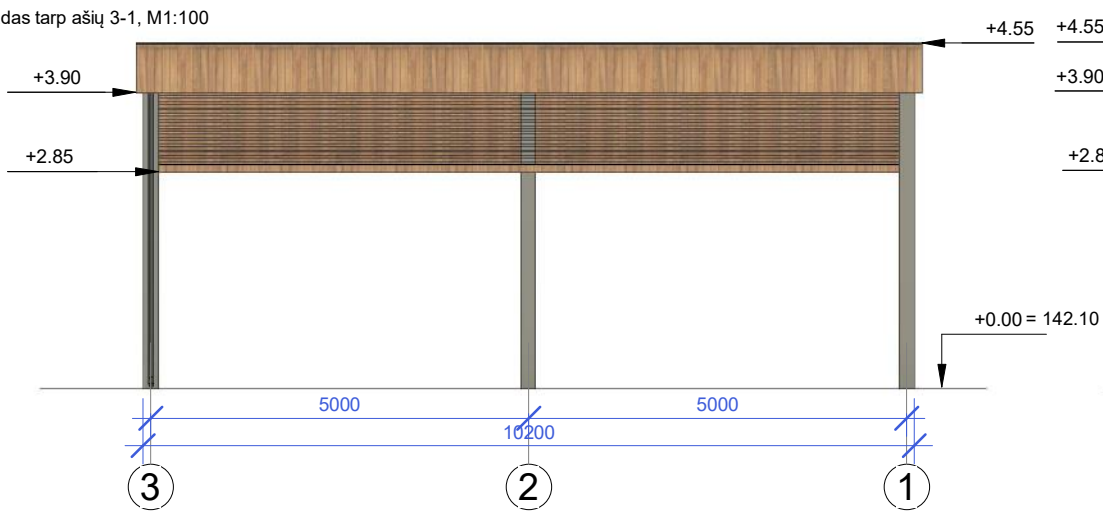


Fasadas tarp ašiu A-B, M1:100

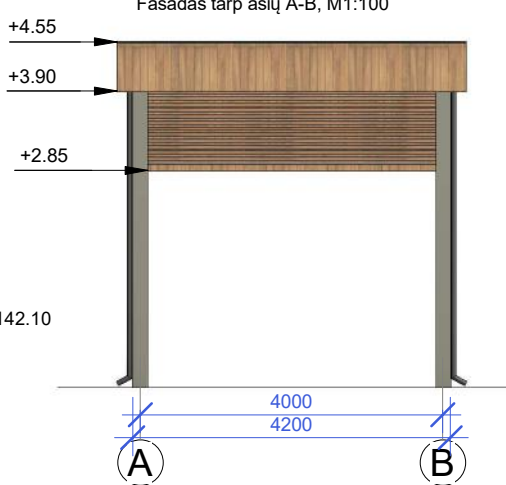

Fasadas tarp ašiu 1-3, M1:100

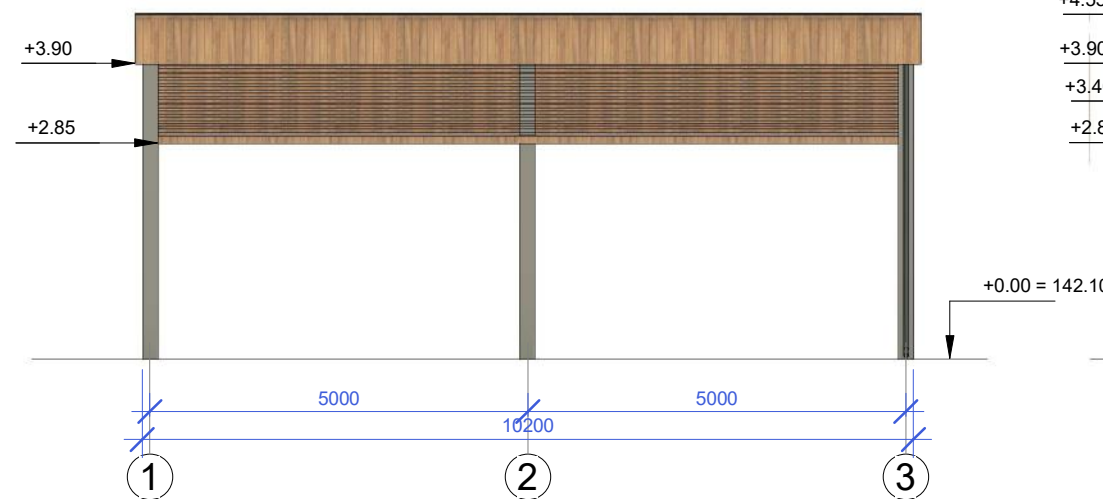


Fasadas tarp ašiu B-A, M1:100

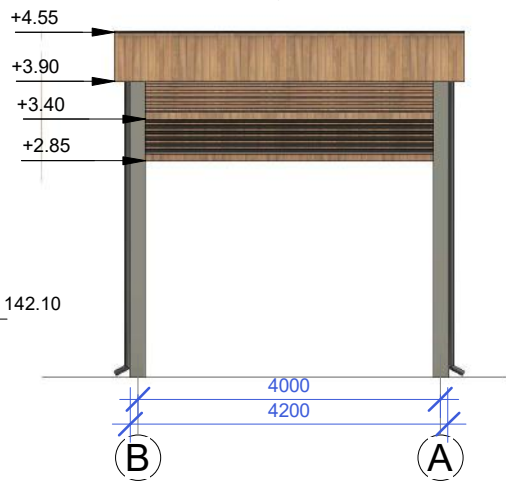


3D Vaizdas




Pjūvis, M1:100

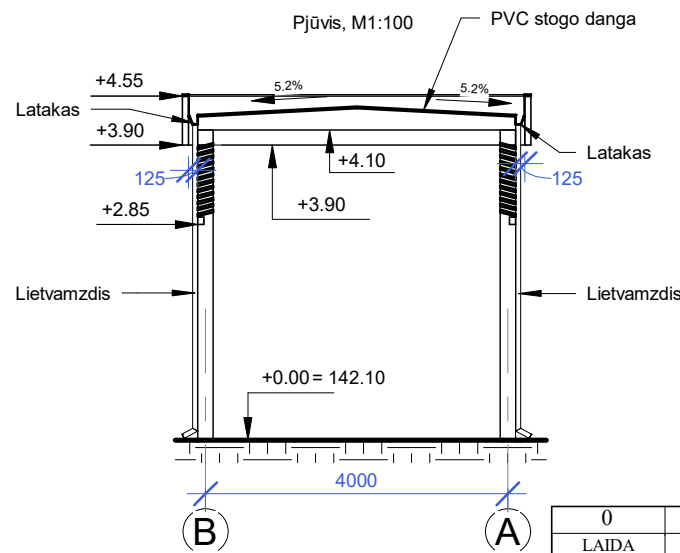

Kolonų išdėstymo planas M1:100

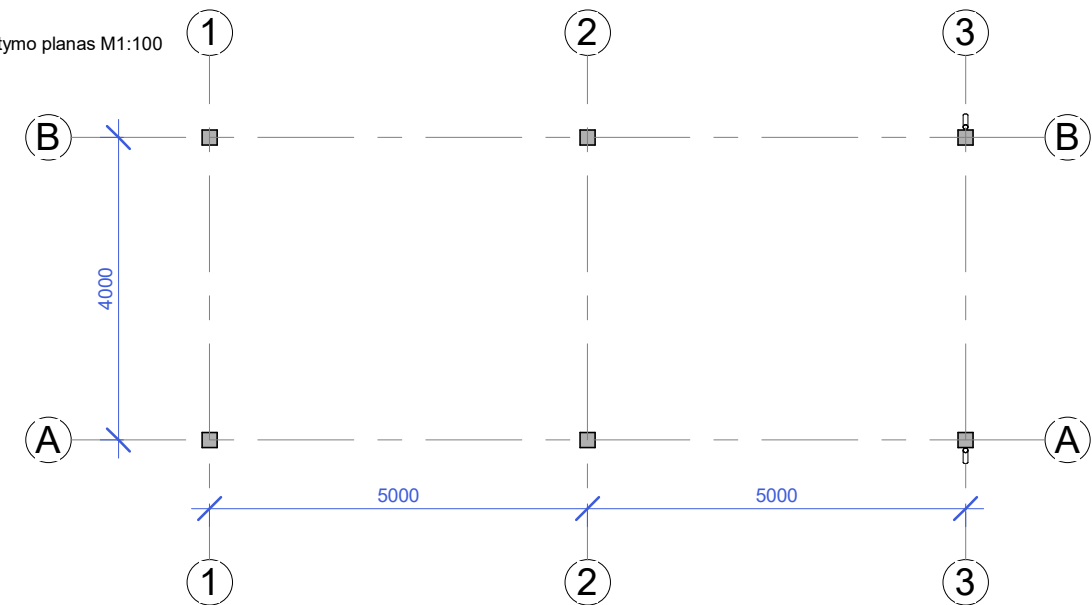

Stogo planas M1:100

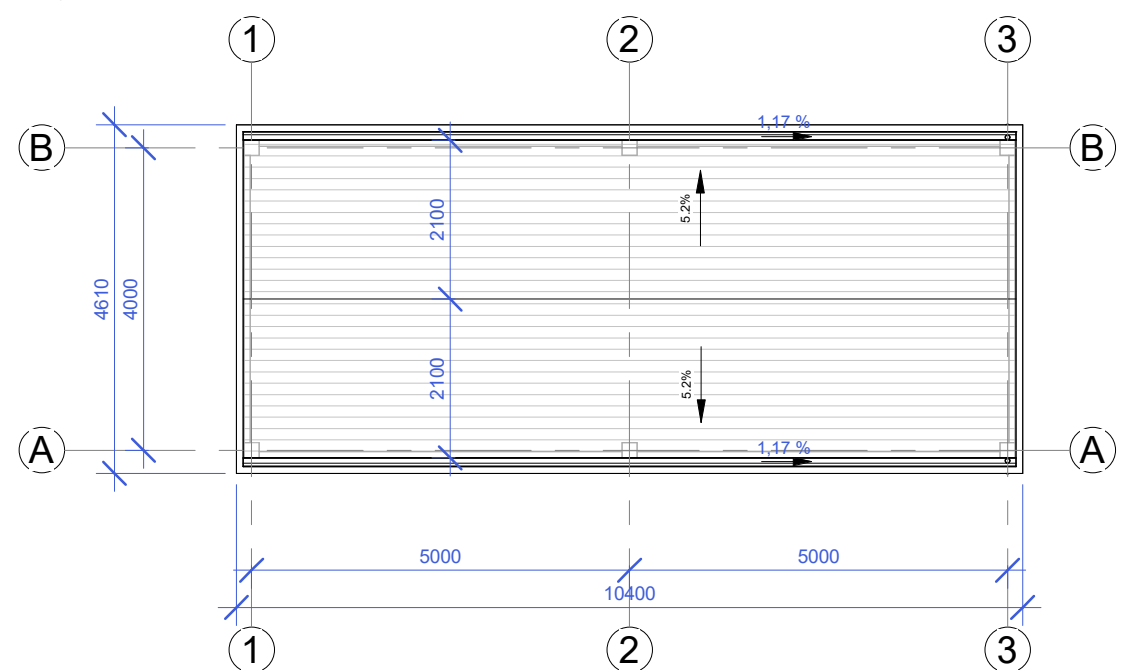

PASTABOS:

1. STOGAS - PVC STOGO DANGA.
2. APDAILA - IMPREGNUOTA, LAKUOTA TERMOMEDIENA SU HORIZONTALIOMIS LAMELĖMIS. DAILYLĖNTĖS TVIRTINAMOS PRIE METALINIŲ KOLONŲ TVIRTINIMO ELEMENTAIS.
3. SKLYPO PLANO SPRENDINIUS ŽIŪRĖTI - SKLYPO PLANO BRĖŽINIUSE.
4. MATMENYS PATEIKTI MILIMETRAIS, ALTITUDĖS METRAIS.

0	2023-11	Projektiniai pasiūlymai				
LAIDA	DATA	APRAŠYMAS				
ATESTA TO NR.	atamis Žirmūnų g. 139-321, Vilnius, Tel.: (8~5) 272 83 34		PROJEKTO PAVADINIMAS			
			Poilsio paskirties pastatų ir kitų inžinerinių statinių Mokyklos g. 17, Kaltanėnai, Kaltanėnų sen., Švenčionių raj., statybos projektas			
A 1987	PV	Ieva Puidokaitė	BRĖŽINIO PAVADINIMAS		LAIDA	
A 2264	PDV	Almantas Bingelis			Stoginės sprendiniai 1 : 100	0
LT	UŽSAKOVAS IR (ARBA) STATYTOJAS		ŽYMUO		LAPAS	LAPŲ
	Švenčionių rajono Kaltanėnų ugdymo ir turizmo centras				1	1
			AT-23A-2096-01-PP-SA.B-05			



0	2023-11	Statybos leidimui. Konkursui.				
LAIDA	DATA	APRAŠYMAS				
ATESTA TO NR.	atamis Žirmūnų g. 139-321, Vilnius, Tel.: (8-5) 272 83 34			PROJEKTO PAVADINIMAS Poilsio paskirties pastatų ir kitų inžinerinių statinių Mokyklos g. 17, Kaltanėnai, Kaltanėnų sen., Švenčionių raj., statybos projektas		
	A 1987	PV	Ieva Puidokaitė	BRĖŽINIO PAVADINIMAS Vizualizacijos	LAIDA	
	A 2264	PDV	Almantas Bingelis		0	
LT	UŽSAKOVAS IR (ARBA) STATYTOJAS Švenčionių rajono Kaltanėnų ugdymo ir turizmo centras			ŽYMUO AT-23A-2074-01-TP-SP/SA.B-10	LAPAS 1	LAPŲ 1