



Numeris plane	Pavadinimas	Pastabos
1	2	3
1	Projektuojamas pastatas	projektuojamas
2	Dirbančiųjų poilsio aikštelė	projektuojama
2.1	Priešgaisrinis tvenkinys V=254 m <sup>3</sup>	projektuojamas
2.2	Priešgaisrinis tvenkinys V=254 m <sup>3</sup>	projektuojamas
3	Dirbančiųjų poilsio aikštelė	projektuojama
4	Dviračių statymo vietos-9 vietos	projektuojama
5	Parkingas - 69 maš.vietos	projektuojamas
6	Parkingas - 1 maš.vieta	projektuojamas
7	Transformatorinė	esama
8	Dengta saugojimo aikštelė	projektuojama
9	Atvira sandėliavimo aikštelė	projektuojama
10	Neįgalųjų automobilių stovėjimo vietos - 3 maš. vietos	projektuojamos
11	Neįgalųjų automobilių stovėjimo vietos ( A tipas) - 1 maš. vieta	projektuojama

Sutartiniai žymėjimai

- — — — — Sklypo ribos
- — — — — santykinė darbų riba
- Sklypo ribos
- X X X X X Elektros tinklų apsaugos zona

Laida	Data		
<b>UAB "Conatus"</b> Įm.k. 304602815, Šakių r. sav., Liepalotų k. Vytauto g.24, e-pastas: conatus@gmail.com		Projektas: "Gamybos paskirties pastato, Vilniaus g. 159, Pabradė, Švenčionių r. sav., statybos projektas" Statybos darbų rūšis: Nauja statyba	
Atest.Nr.	V.Pavardė	Parašas	Data
A1939	PV	G. Sabaliauskas	2024 06
A1939	PDV	G. Sabaliauskas	2024 06
	Proj.	Volha Bonifrovskiene	2024 06
ETAPAS		Dalis: Statinio architektūra	
PP	Užsakovas:	Dokumento pavadinimas:	
	<b>VD PACK</b>	Situacijos planas M 1:500	
		2-VDPK-PP-SS-B-01	
		Lapas	Lapų
		1	1

Išdėstymo schema

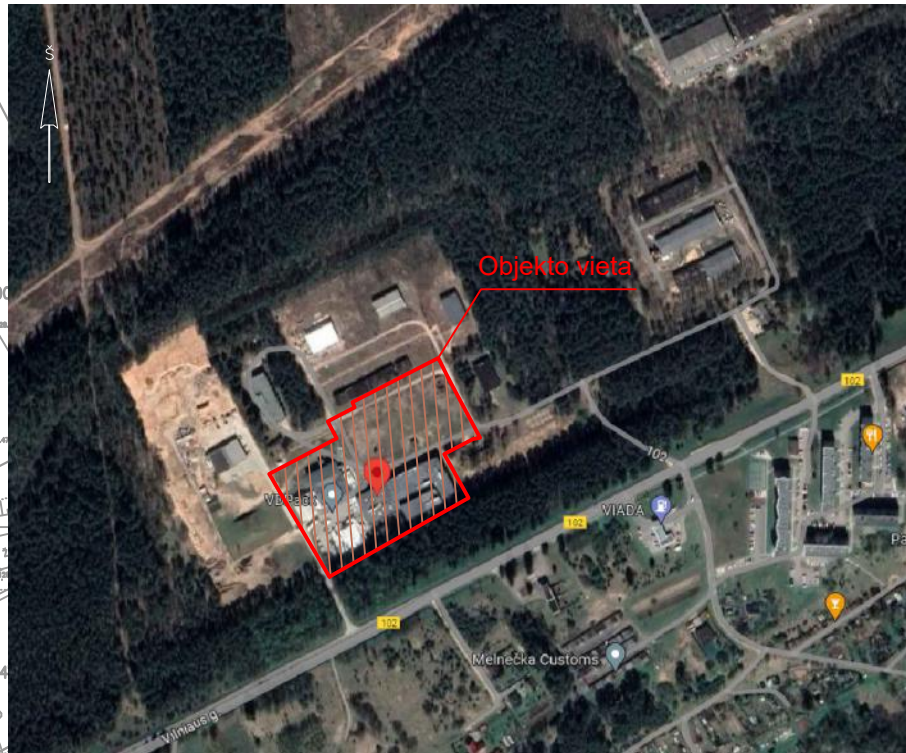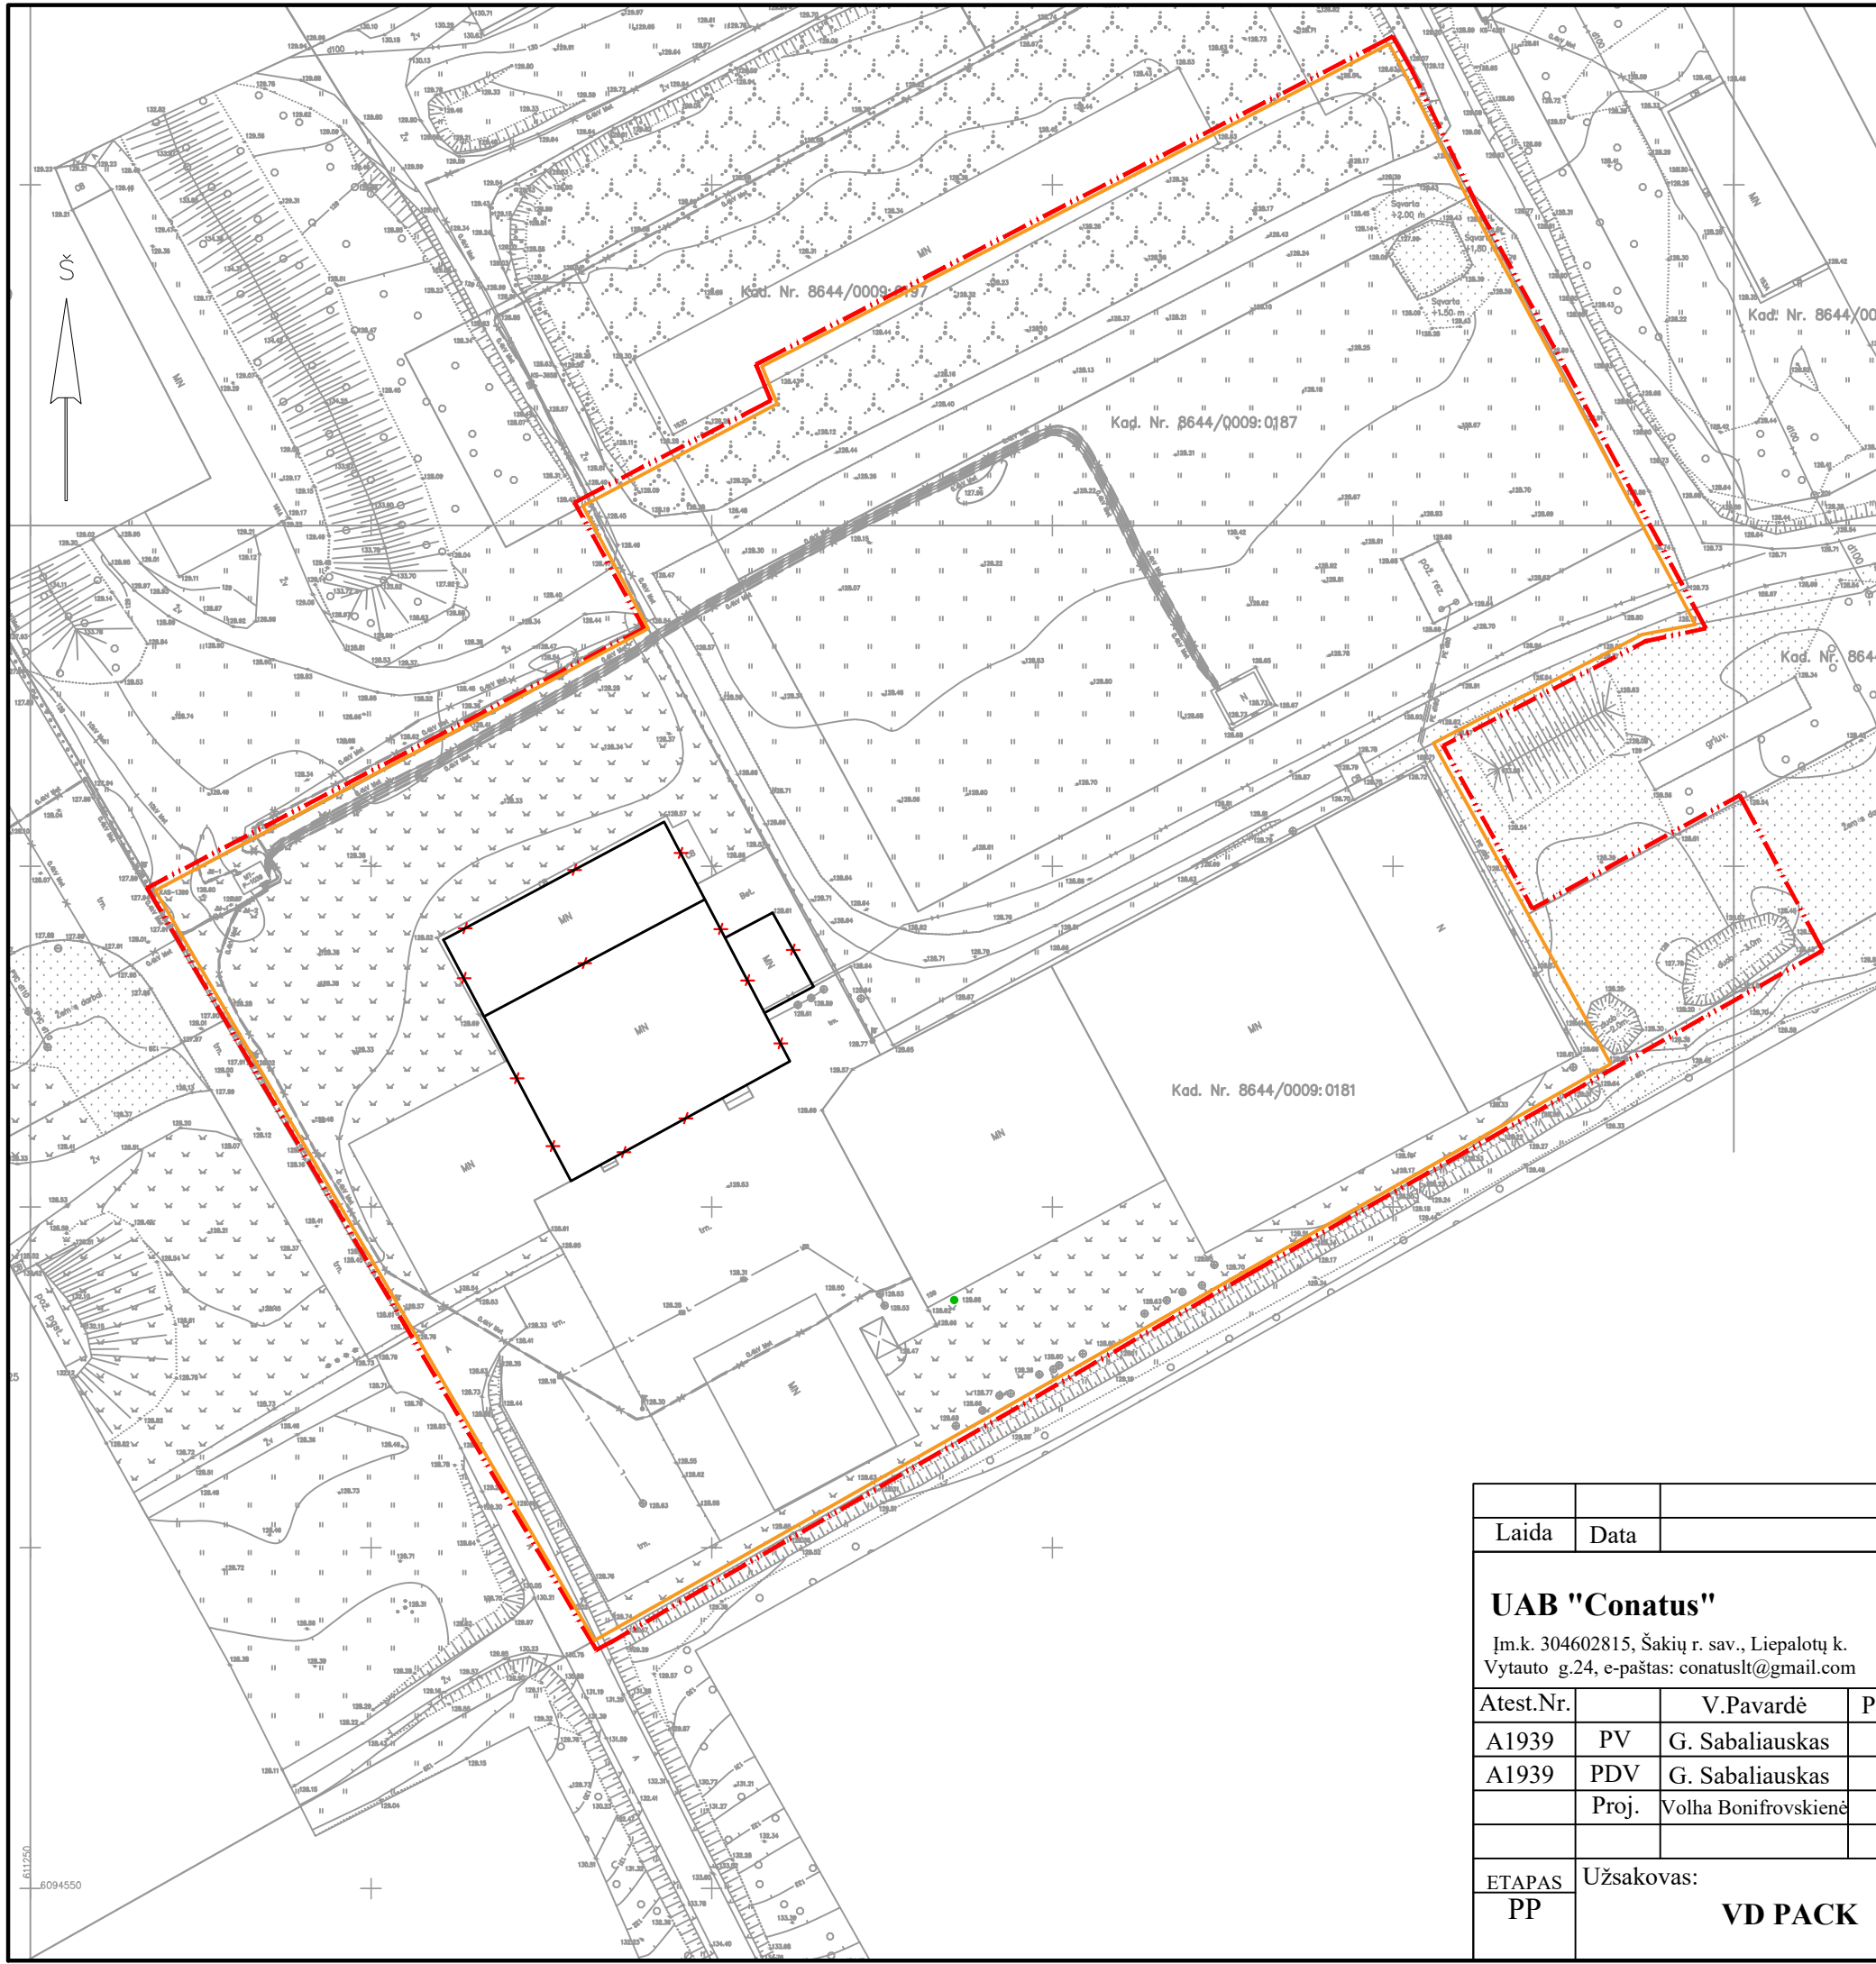


Sutartiniai žymėjimai

- Sklypo ribos
- santykinė darbų riba
- Sklypo ribos
- Griaunami pastatai

Laida	Data					
<b>UAB "Conatus"</b>				Projektas: "Gamybos paskirties pastato, Vilniaus g. 159, Pabradė, Švenčionių r. sav., statybos projektas" Statybos darbų rūšis: Nauja statyba		
Įm.k. 304602815, Šakių r. sav., Liepalotų k. Vytauto g.24, e-paštas: conatuslt@gmail.com						
Atest.Nr.	V.Pavardė	Parašas	Data	Dalis: Statinio architektūra		
A1939	PV	G. Sabaliauskas	2024 06	Dokumento pavadinimas: Griaunamų pastatų schema M 1:1000		
A1939	PDV	G. Sabaliauskas	2024 06			
	Proj.	Volha Bonifrovskienė	2024 06			
ETAPAS	Užsakovas:			2-VDPK-PP-SS-B-02		Lapas
PP	VD PACK					1
				Lapų	1	

Išdėstymo schema

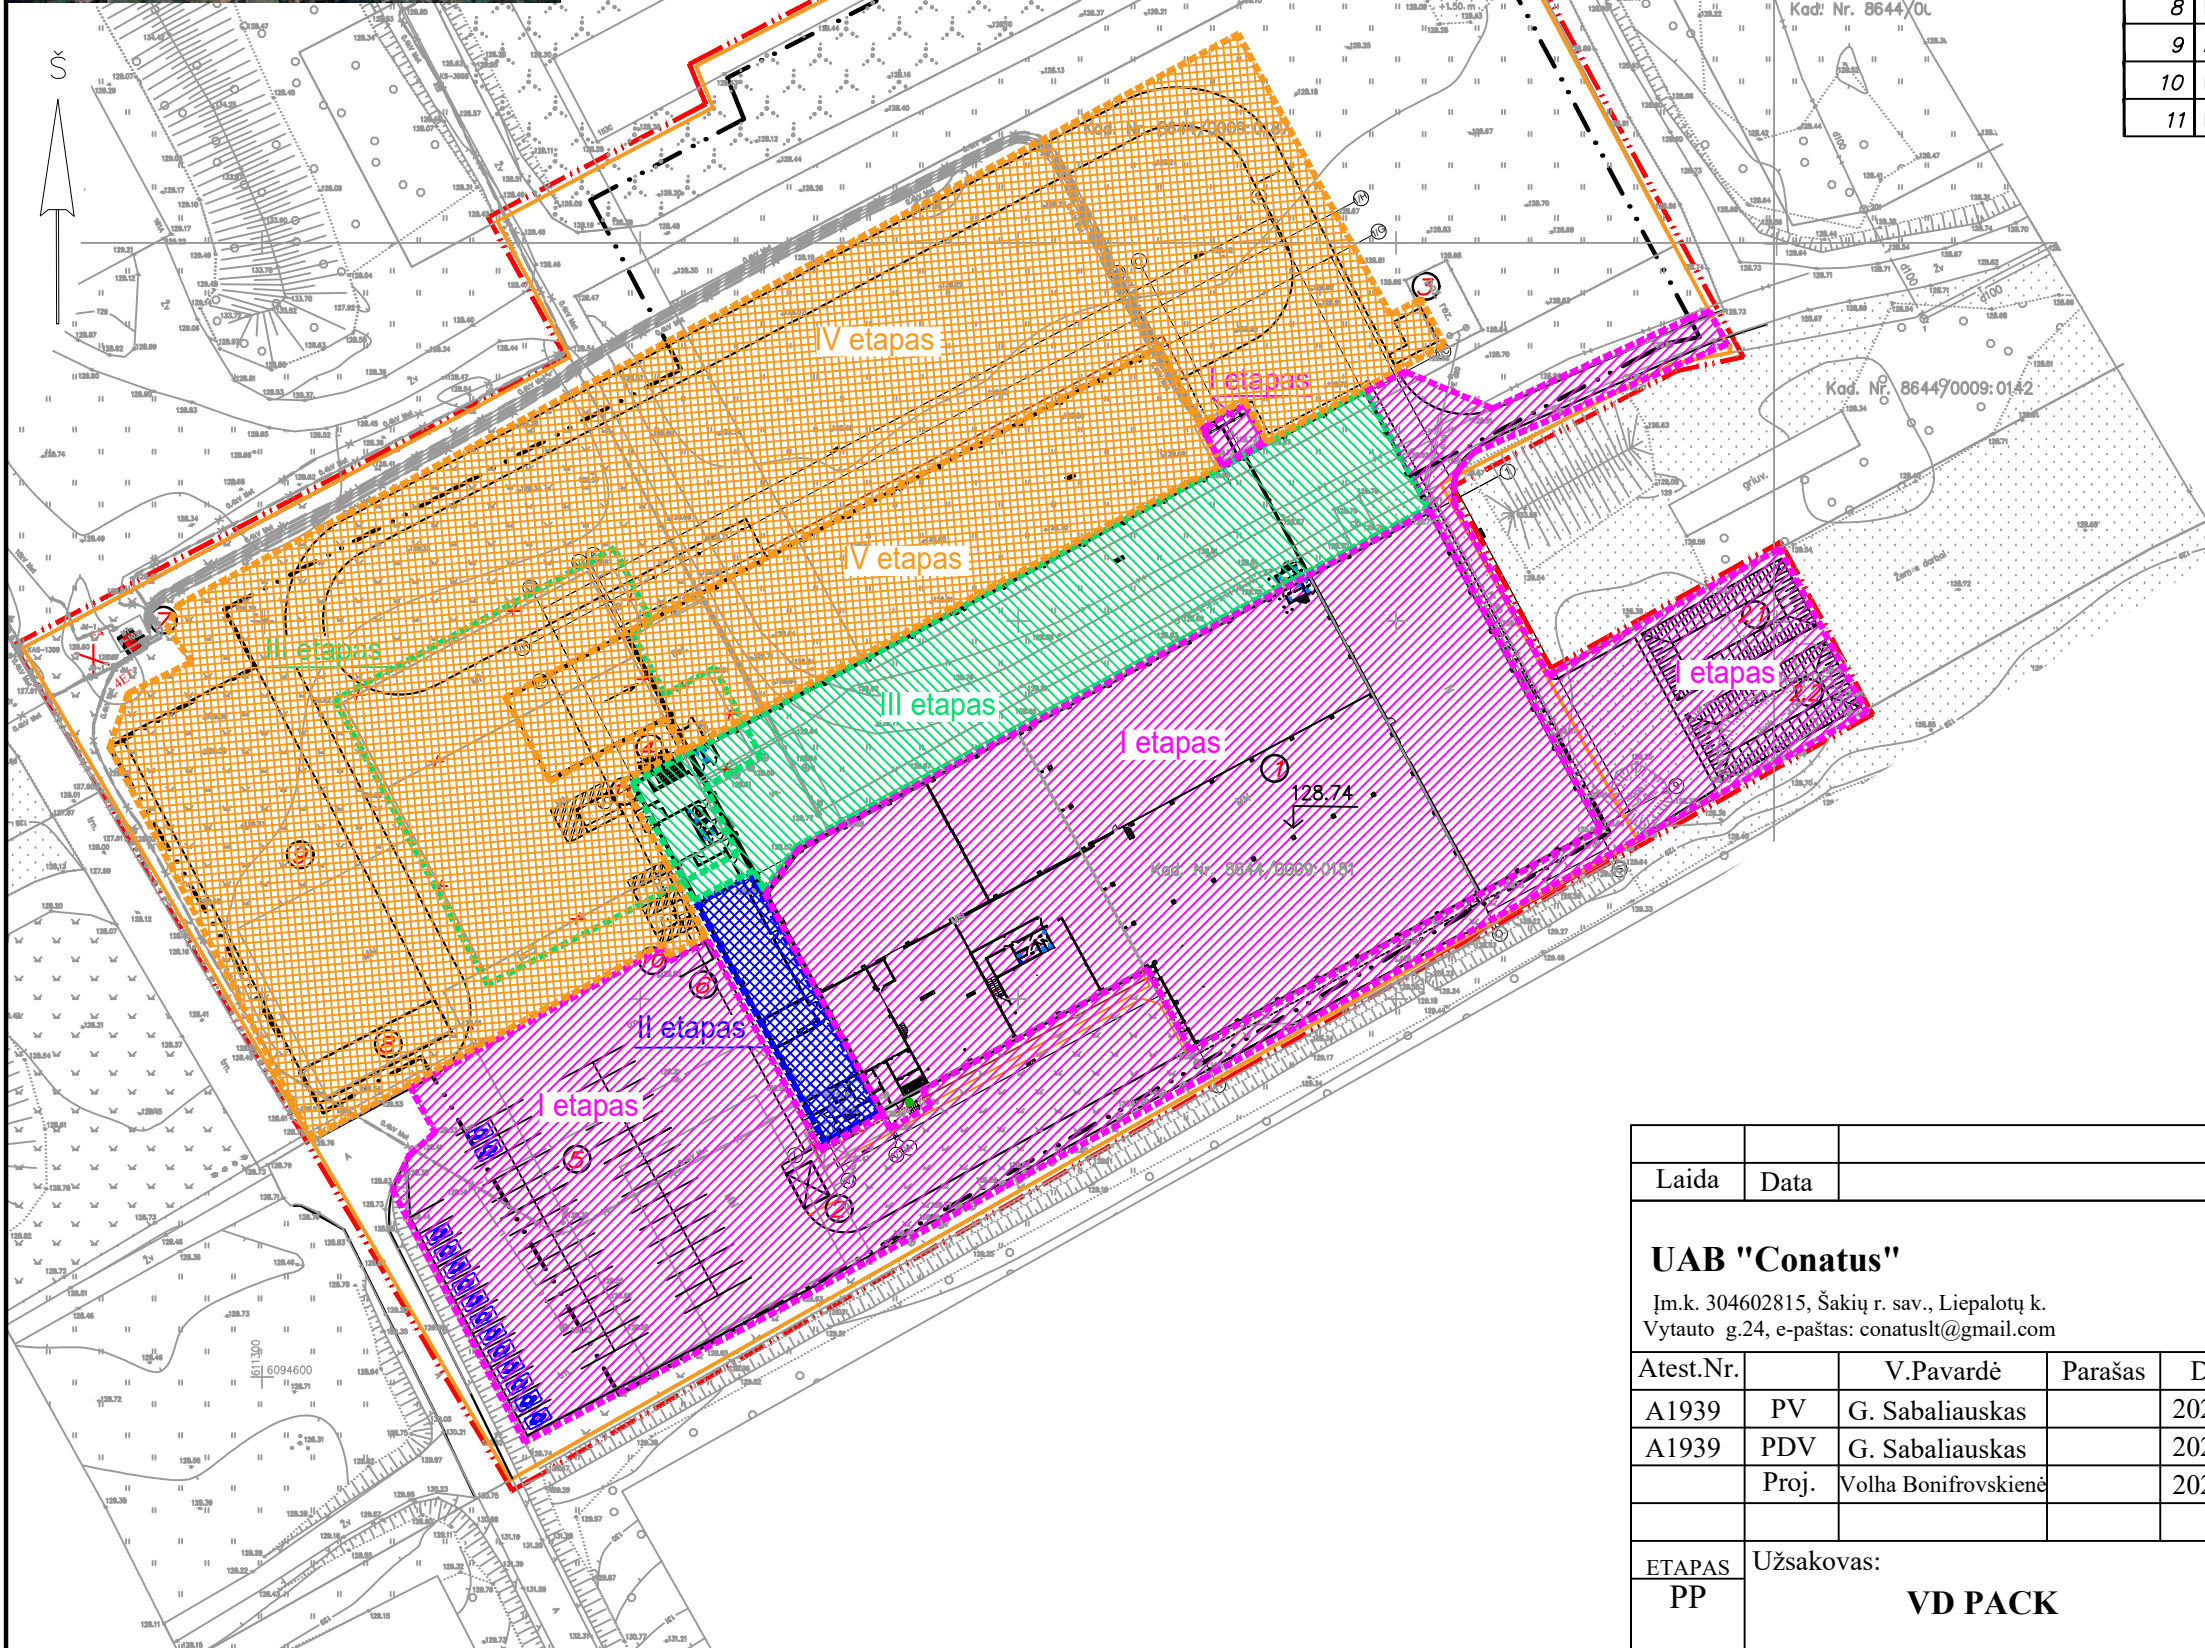

Pastatų ir statinių eksplikacija


Numeris plane	Pavadinimas	Pastabos
1	2	3
1	Projektuojamas pastatas	projektuojamas
2	Dirbančiųjų poilsio aikštelė	projektuojama
2.1	Priešgaisrinis tvenkinys V=254 m3	projektuojamas
2.2	Priešgaisrinis tvenkinys V=254 m3	projektuojamas
3	Dirbančiųjų poilsio aikštelė	projektuojama
4	Dviračių statymo vietos-9 vietos	projektuojama
5	Parkingas - 69 maš.vietos	projektuojamas
6	Parkingas - 1 maš.vieta	projektuojamas
7	Transformatorinė	esama
8	Dengta saugojimo aikštelė	projektuojama
9	Atvira sandėliavimo aikštelė	projektuojama
10	Neįgalųjų automobilių stovėjimo vietos - 3 maš. vietos	projektuojamos
11	Neįgalųjų automobilių stovėjimo vietos ( A tipas) - 1 maš. vieta	projektuojama

Sutartiniai žymėjimai

- Sklypo ribos
- santykinė darbų riba
- Sklypo ribos
- I statybos etapas
- II statybos etapas
- III statybos etapas
- IV statybos etapas
- Griaunami pastatai

Laida	Data				
<b>UAB "Conatus"</b> Įm.k. 304602815, Šakių r. sav., Liepalotų k. Vytauto g.24, e-paštas: conatuslt@gmail.com				Projektas: "Gamybos paskirties pastato, Vilniaus g. 159, Pabradė, Švenčionių r. sav., statybos projektas" Statybos darbų rūšis: Nauja statyba	
Atest.Nr.	V.Pavardė	Parašas	Data	Dalis: Statinio architektūra	
A1939	PV	G. Sabaliauskas	2024 06	Dokumento pavadinimas:	
A1939	PDV	G. Sabaliauskas	2024 06		
	Proj.	Volha Bonifrovskienė	2024 06	Statybos etapų schema M 1:1000	
ETAPAS	Užsakovas:			2-VDPK-PP-SS-B-03	
PP	<b>VD PACK</b>				
				Lapas	Lapų
				1	1



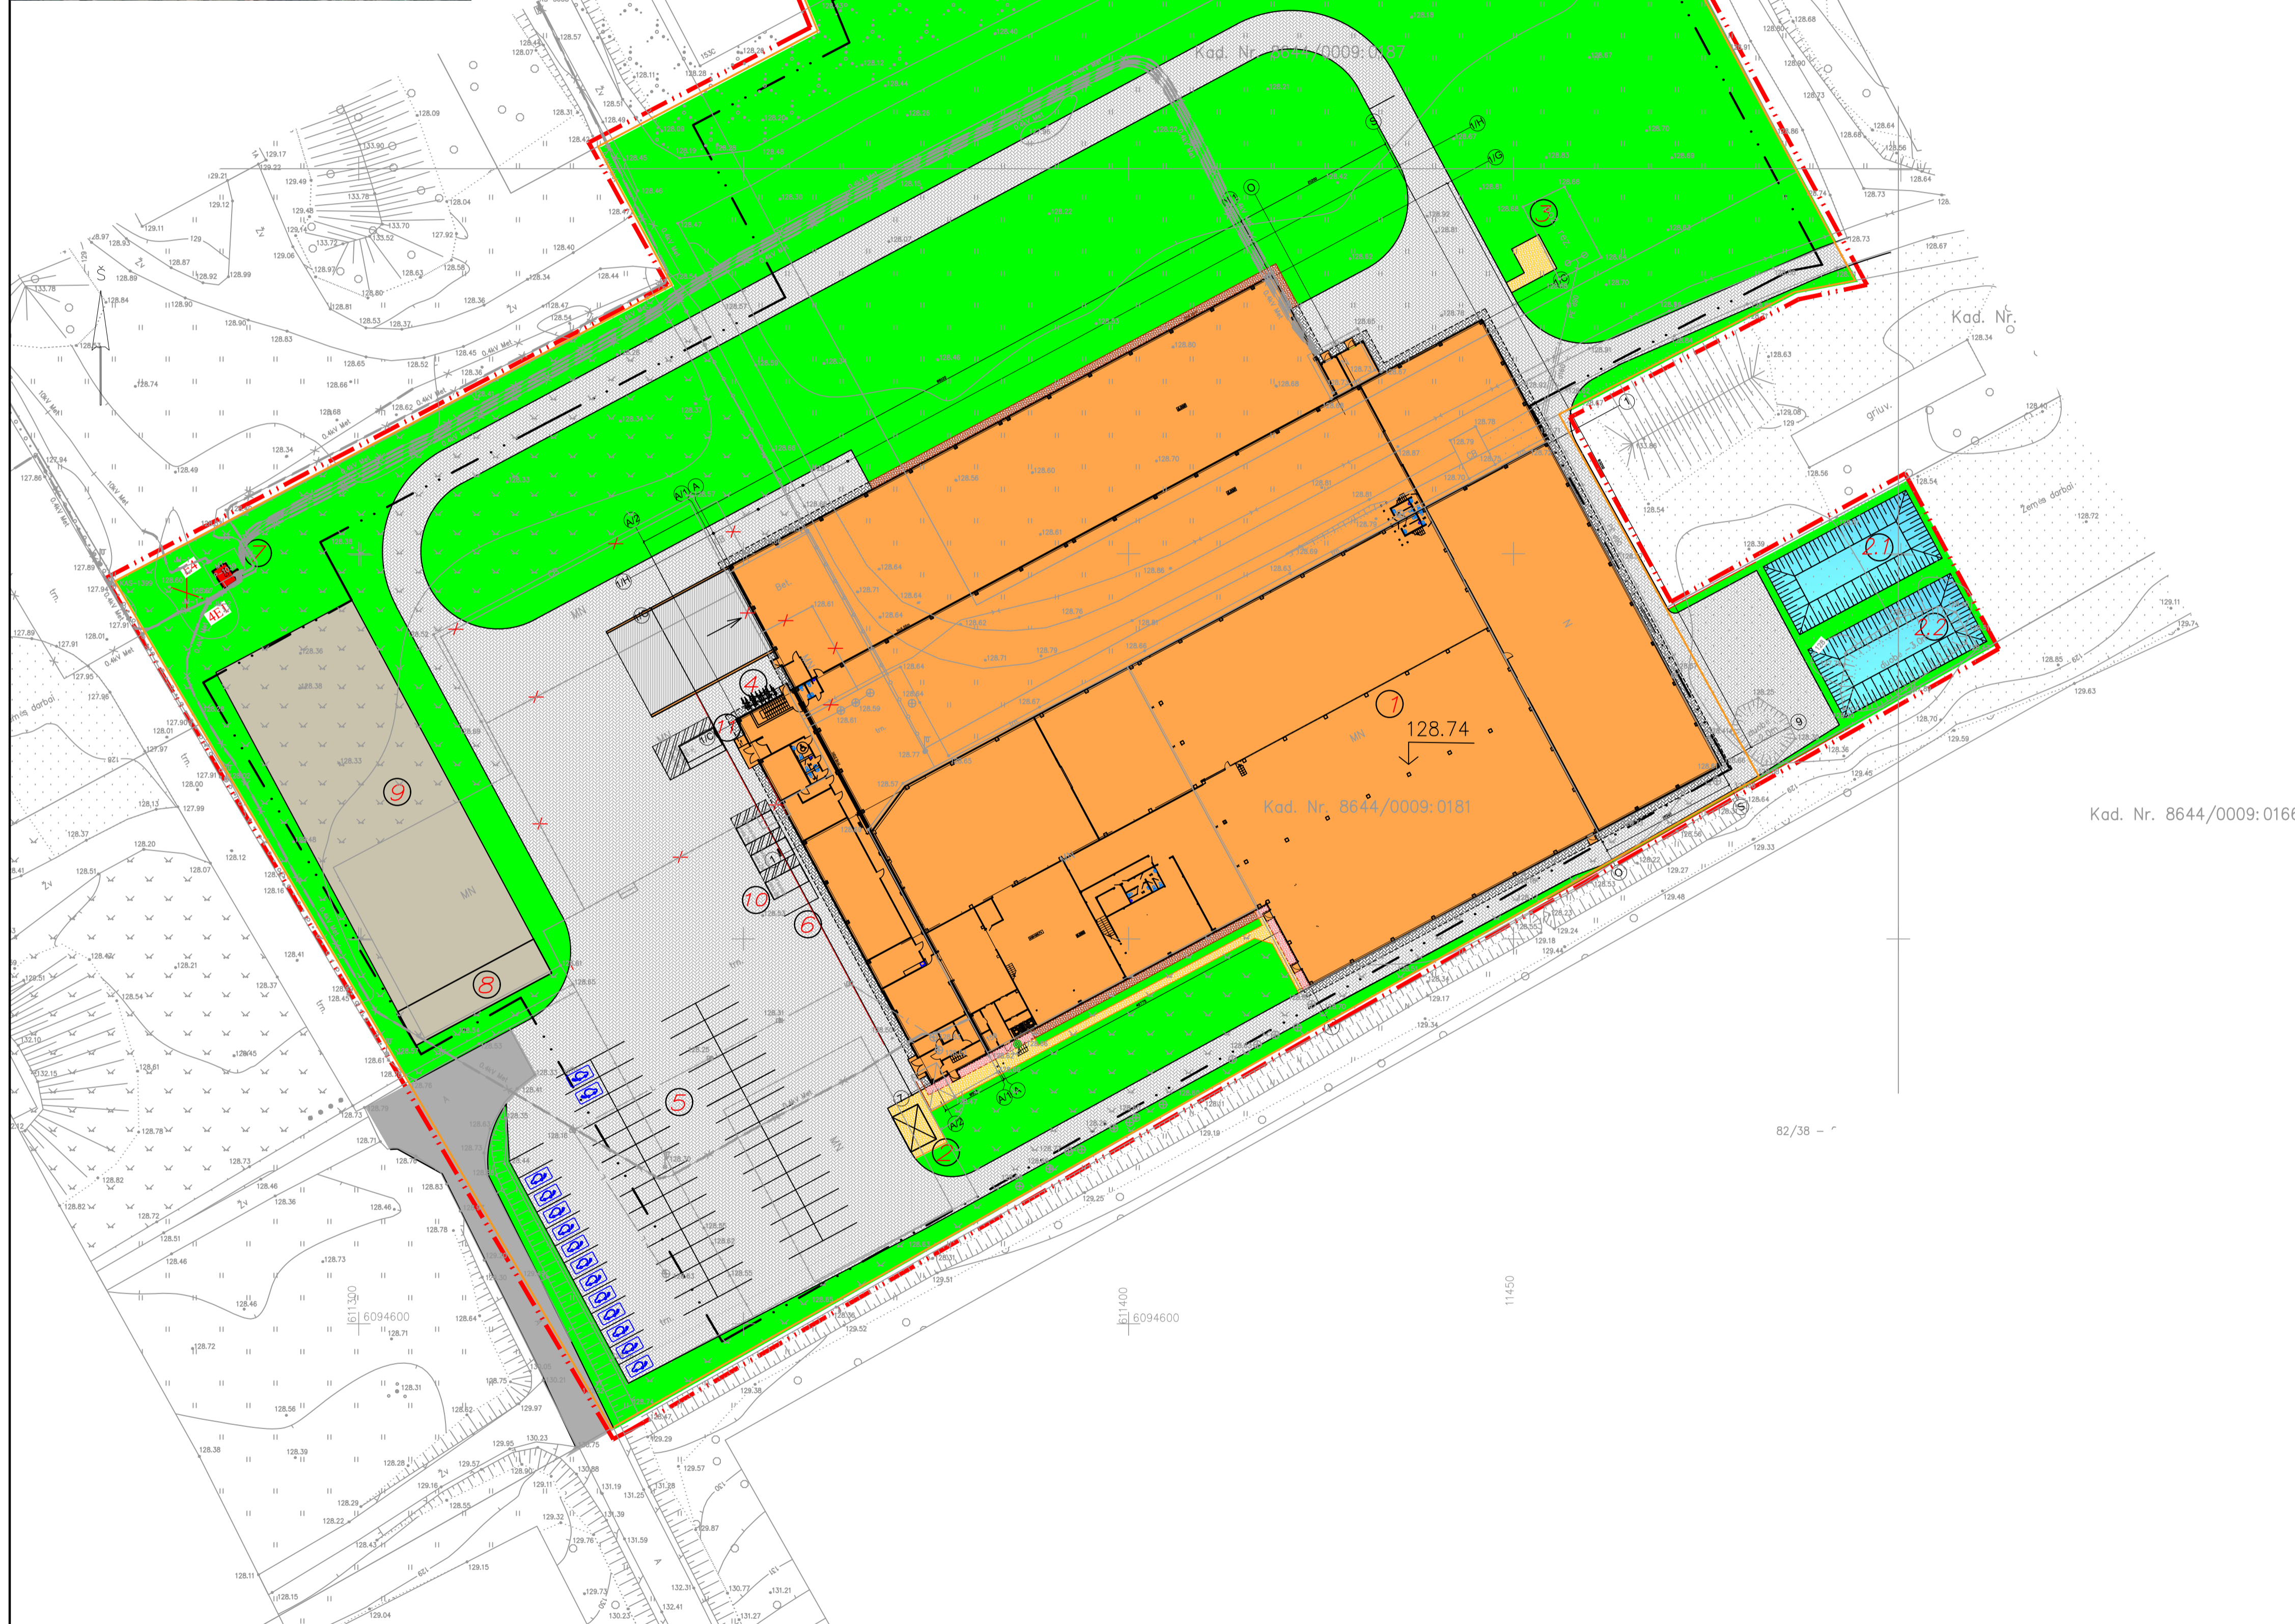

Pastatų ir statinių ekspliciacija

Numeris plane	Pavadinimas	Pastabos
1	2	3
1	Projektuojamas pastatas	projektuojamas
2	Dirbančiųjų poilsio aikštelė	projektuojama
2.1	Priešgaisrinis tvenkinys V=254 m <sup>3</sup>	projektuojamas
2.2	Priešgaisrinis tvenkinys V=254 m <sup>3</sup>	projektuojamas
3	Dirbančiųjų poilsio aikštelė	projektuojama
4	Dviračių statymo vietos-9 vietos	projektuojama
5	Parkingas - 69 maš.vietos	projektuojamas
6	Parkingas - 1 maš.vieta	projektuojamas
7	Transformatorinė	esama
8	Dengta saugojimo aikštelė	projektuojama
9	Atvira sandėliavimo aikštelė	projektuojama
10	Neįgalųjų automobilių stovėjimo vietos - 3 maš. vietos	projektuojamos
11	Neįgalųjų automobilių stovėjimo vietos ( A tipas) - 1 maš. vieta	projektuojama

Takų, šaligatvių ir aikštelių žiniaraštis

Poz.	Pavadinimas	Tipas	Dangos plotas, m <sup>2</sup>	Pastabos
1	Pravažiamai iš trinkelio dangos (tik santykinėse darbų ribose)	1	5813,5	
1	Pravažiamai iš trinkelio dangos (už santykinės darbų ribą)	1	286,0	
2	Aikštelė iš betono dangos	2	1100,0	
3	Rampa iš betono dangos	3	216,0	
4	Nuogrinda iš betoninių trinkelio	4	238,6	
5	Nuogrinda iš betoninių trinkelio	5	98,2	
6	Nuogrinda iš betoninių trinkelio	6	24,8	
7	Šaligatvis iš betoninių trinkelio	7	142,0	
8	Betoninis bortas 100.30.15, m		-	
9	Betoninis bortas 100.20.8, m		-	
10	Esamas asfaltas (tik santykinėse darbų ribose)	8	212,1	

Apželdinimo elementų žiniaraštis


Poz.	Želdinių tipas	Amžius, metais	Dangos plotas, m <sup>2</sup>	Pastabos
1	2	3	4	
1	Veja (tik santykinėse darbų ribose)		11842,3	

Sutartiniai žymėjimai

- Sklypo ribos
- santykinė darbų riba
- Sklypo ribos

Laida	Data		
<b>UAB "Conatus"</b> Įm.k. 304602815, Šakių r. sav., Liepalotų k. Vytauto g.24, e-pastas: conatus@gmail.com		Projektas: "Gamybos paskirties pastato, Vilniaus g. 159, Pabradė, Švenčionių r. sav., statybos projektas" Statybos darbų rūšis: Nauja statyba	
Atest.Nr.	V.Pavardė	Parašas	Data
A1939	PV	G. Sabaliauskas	2024 06
A1939	PDV	G. Sabaliauskas	2024 06
	Proj.	Volha Bonifrovskiene	2024 06
ETAPAS	Užsakovas:	VD PACK	2-VDPK-PP-SS-B-05
PP			
			Lapas 1
			Lapų 1


Planas altitudėje 0.000

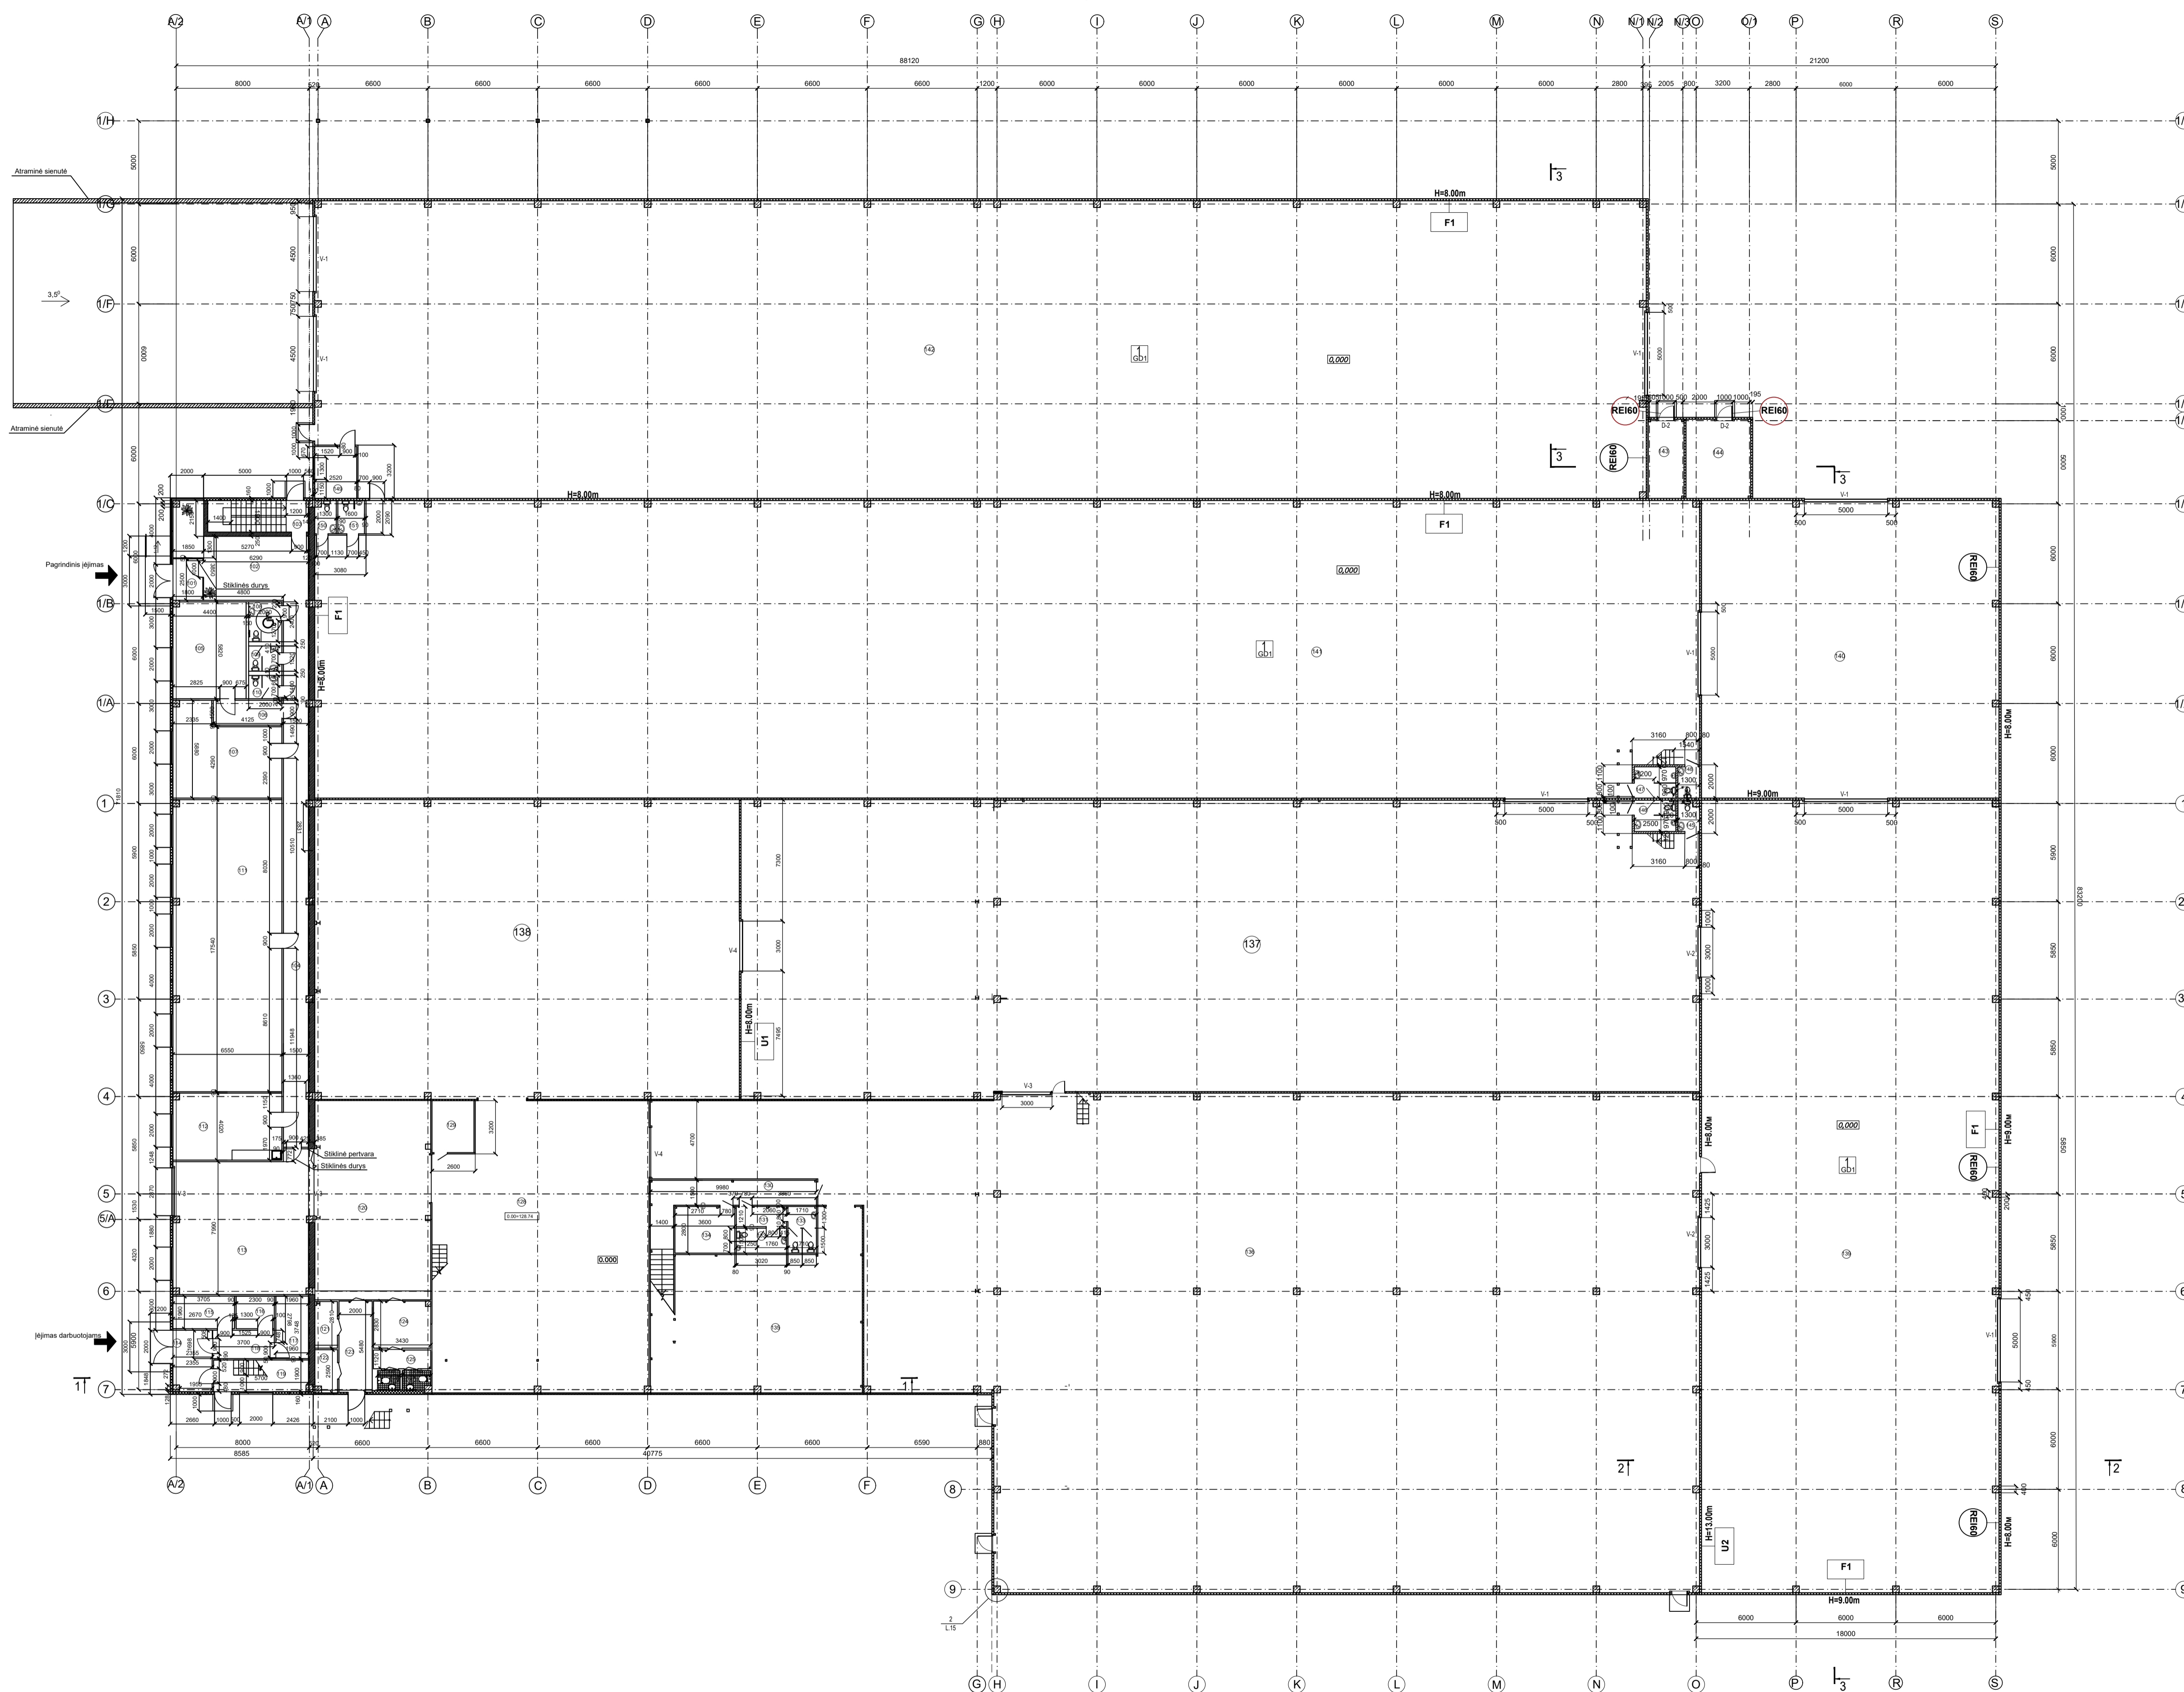

Patalpų eksplikacija			
Patalpų nr.	Pavadinimas	Plotas, m2	Pat. kat.
101	Tambūras	4,5	
102	Holas	31,0	
103	Laipinė	11,5	
104	Koridorius	49,0	
105	Pasitarimų salė	25,6	
106	Koridorius	6,2	
107	Pasitarimų salė	31,7	
108	Neigalių WC	4,8	
109	Vyrų WC	3,0	
110	Moterų WC	2,8	
111	Kabinetas	114,3	
112	Pošio kambarys / valgomasis	26,3	
113	Pagalbinė patalpa	67,0	
114	Tambūras	8,6	
115	Pagalbinė patalpa	7,3	
116	Pagalbinė patalpa	4,5	
117	Pagalbinė patalpa	7,3	
118	Koridorius	6,3	
119	Laipinė	10,8	
120	Gamybos patalpa	83,3	
121	Techninė patalpa	3,8	
122	Techninė patalpa	3,5	
123	Pagalbinė patalpa	16,4	
124	Koridorius	9,7	
125	Koridorius	3,8	
126	Sanmazgas	1,6	
127	Sanmazgas	2,0	
128	Gamybos patalpa	220,3	
129	Personalo kambarys	7,8	
130	Koridorius	18,6	
131	Koridorius	3,6	
132	Vyrų WC	4,5	
133	Moterų WC	4,8	
134	Darbininkų rėkomasis	10,0	
135	Pagalbinė patalpa	113,0	
136	Gamybos patalpa	1470,0	
137	Gamybos patalpa	1007,0	
138	Gamybos patalpa	448,0	
139	Sandėlys	850,0	
140	Sandėlys	319,6	
141	Sandėlys	1483,2	
142	Sandėlys	1422,0	
143	Elektros skydinė	10,0	
144	Priėjusioji siurblinė	18,4	
145	Moterų WC	2,1	
146	Vyrų WC	4,6	
147	Vyrų WC	4,6	
148	Moterų WC	2,4	
149	Kabinetas	7,8	
150	Moterų WC	2,4	
151	Vyrų WC	3,2	
	Viso:	7986,5	

<b>UAB "ConatuS"</b>				Projektas: Gamybos paskirties pastato, Vilniaus g. 159, Pabradė, Švenčionių r. sav., statybos projektas	
Įm.k. 304602815, Šakių r. sav., Liepatotų k. Vytauto g 24, e-paštas: conatus@gmail.com				Statybos darbų rūšis: Nauja statyba	
Atest.Nr.	V.Pavardė	Parašas	Data	Dalis: Statinio architektūra	
A1939	PV	G. Sabaliauskas	2024 06	Dokumento pavadinimas:	
A1939	PDV	G. Sabaliauskas	2024 06	Planas altitudėje 0.000	
		V. Bonifroviškienė	2024 06	M 1:200	
ETAPAS	Užsakovas:	<b>UAB "VD Pack"</b>		Lapas Lapų	
PP				2-VDPK-PP-SA-B-06	
				1 1	




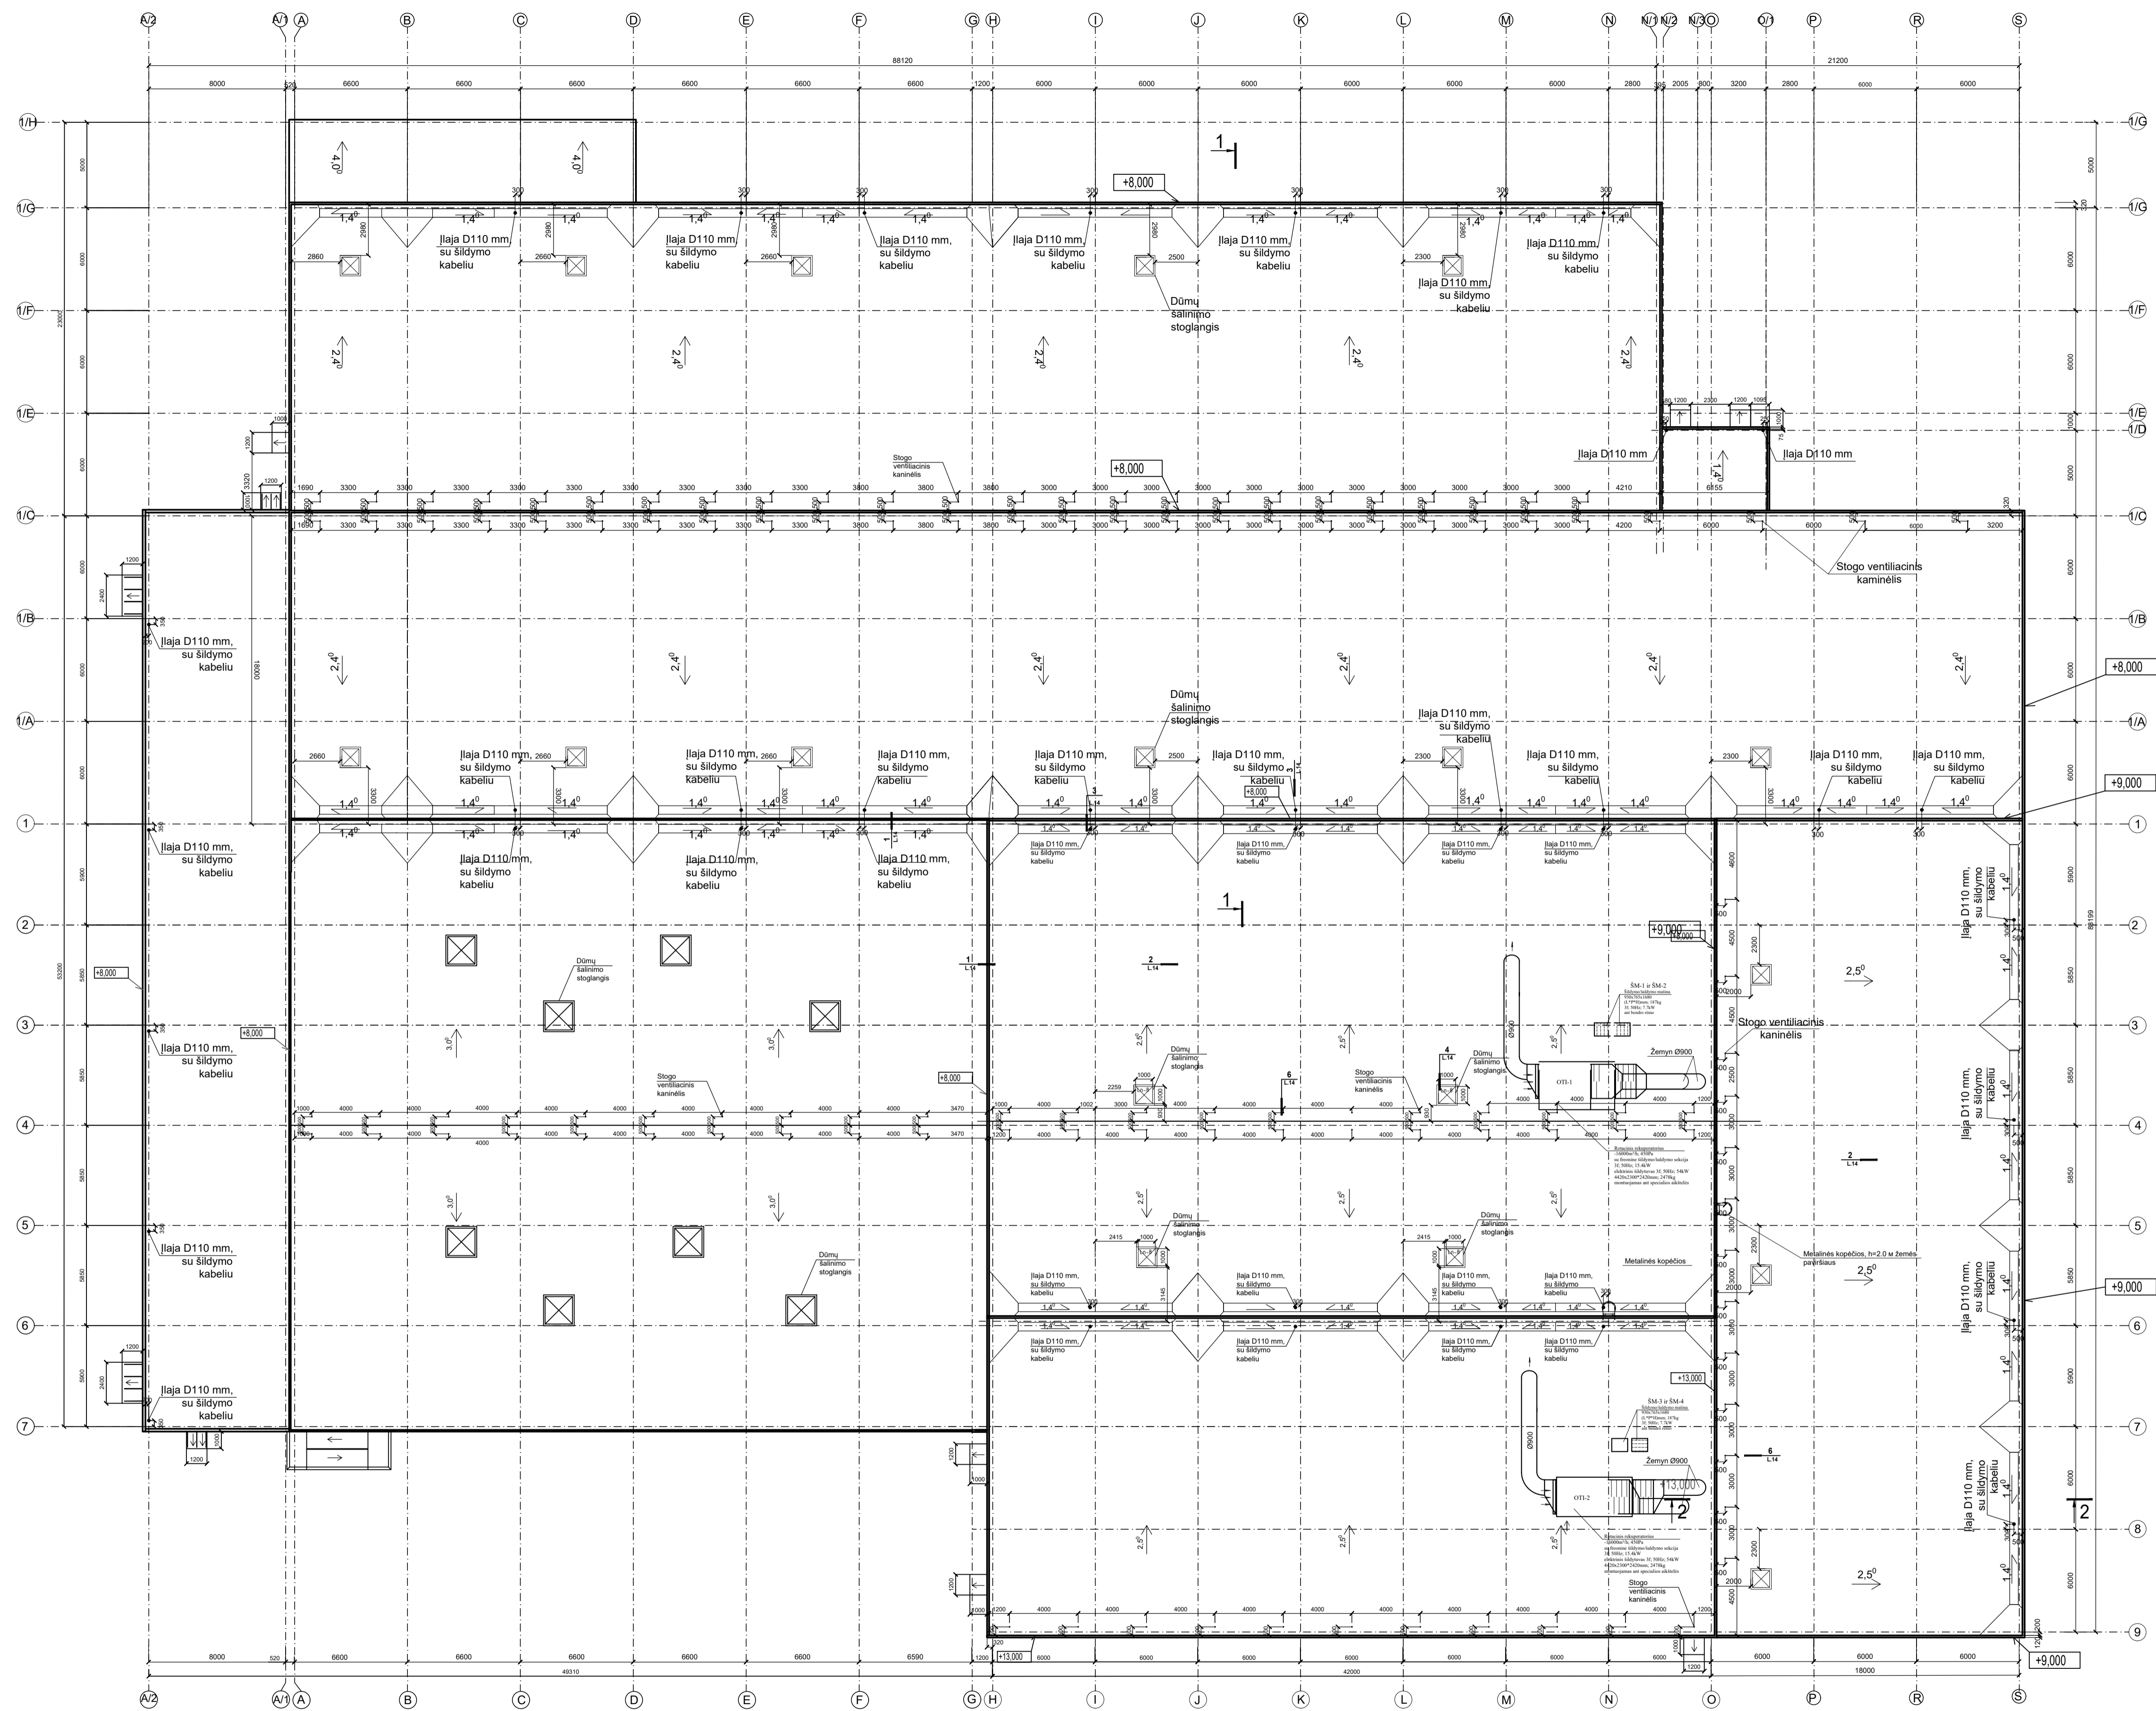


<b>UAB "Conatus"</b> Įm.k. 304602815, Šakių r. sav., Liepalotų k. Vytauto g.24, e-paštas: conatus@tgm.lt				Projektas: Gamybės paskirties pastato, Vilniaus g. 159, Pabradė, Švenčionių r. sav., statybos projektas Statybos darbų rūšis: Nauja statyba	
Atest.Nr.	V.Pavardė	Parašas	Data	Dalis: Statinio architektūra	
A1939	PV	G. Sabaliauskas	2024 06	Dokumentavimo pavadinimas:	
A1939	PDV	G. Sabaliauskas	2024 06	Stogo planas	
	Arch.	V. Bonifroviškienė	2024 06	M 1:200	
ETAPAS	Užsakovas:	UAB "VD Pack"		Lapas Lapų	
PP				2-VDPK-PP-SA-B-08	
				1 1	




Pastato pjūvis 1-1

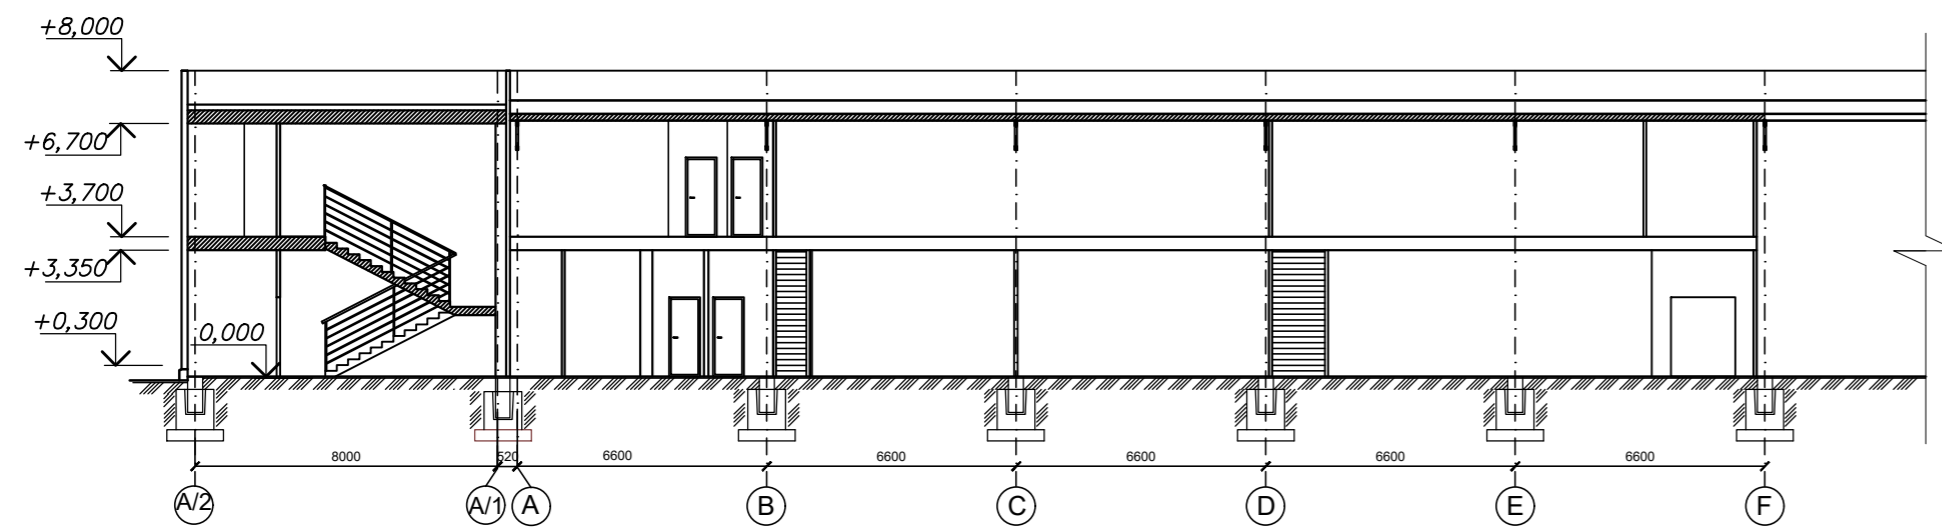

Pastato pjūvis 2-2

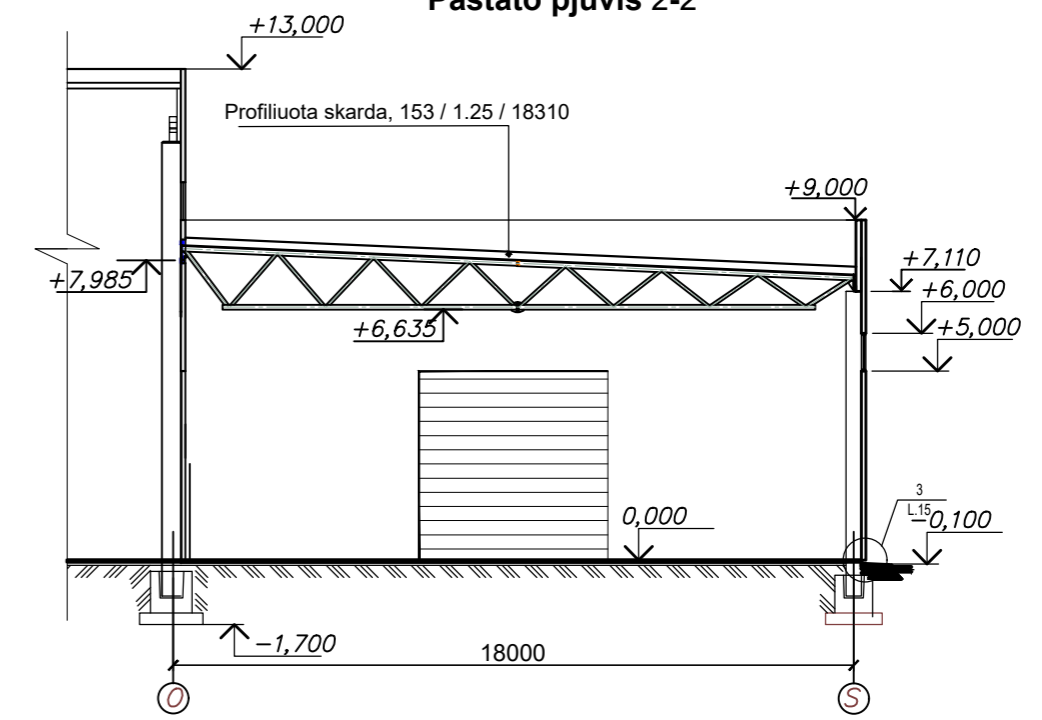


Pastato pjūvis 3-3

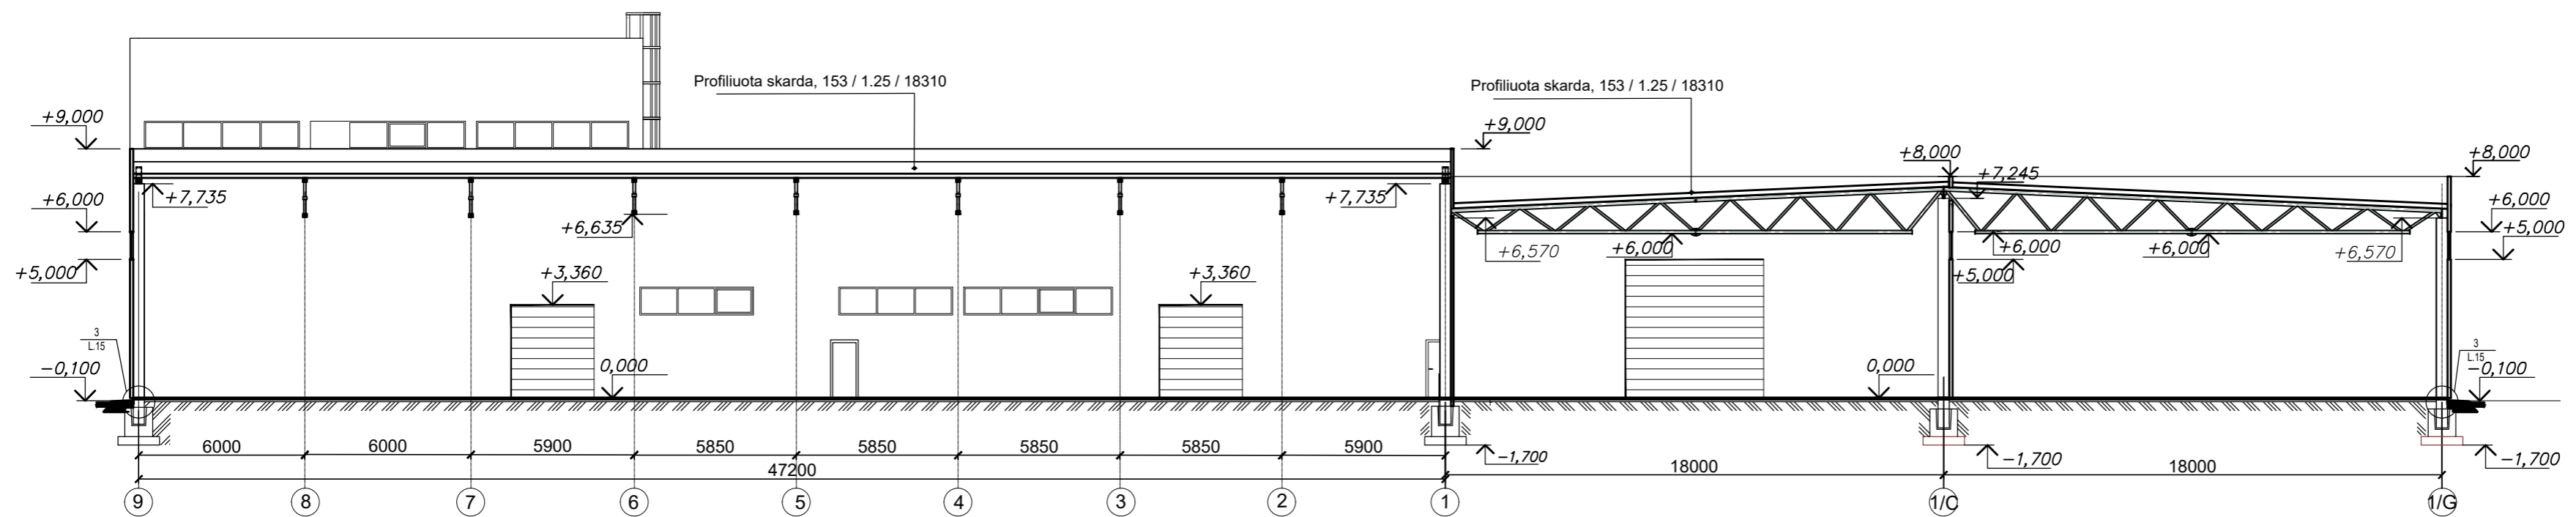


<b>UAB "Conatus"</b> Įm.k. 304602815, Šakių r. sav., Liepalotų k. Vytauto g.24, e-paštas: conatuslt@gmail.com				Projektas: Gamybės paskirties pastato, Vilniaus g. 159, Pabradė, Švenčionių r. sav., statybos projektas	
Atest.Nr.				Dalis: Statinio architektūra	
A1939	PV	G. Sabaliauskas	Parašas	2024 06	Dokumento pavadinimas:  Pjūviai 1-1 ir 2-2, pjūvis 3-3 M1:200
A1939	PDV	G. Sabaliauskas		2024 06	
				V. Bonifrovskienė	
ETAPAS				Lapas	
PP				Lapų	
Užsakovas: <b>UAB "VD Pack"</b>				2-VDPK-PP-SA-B-09	
				1 1	

Fasadas 9-1/H

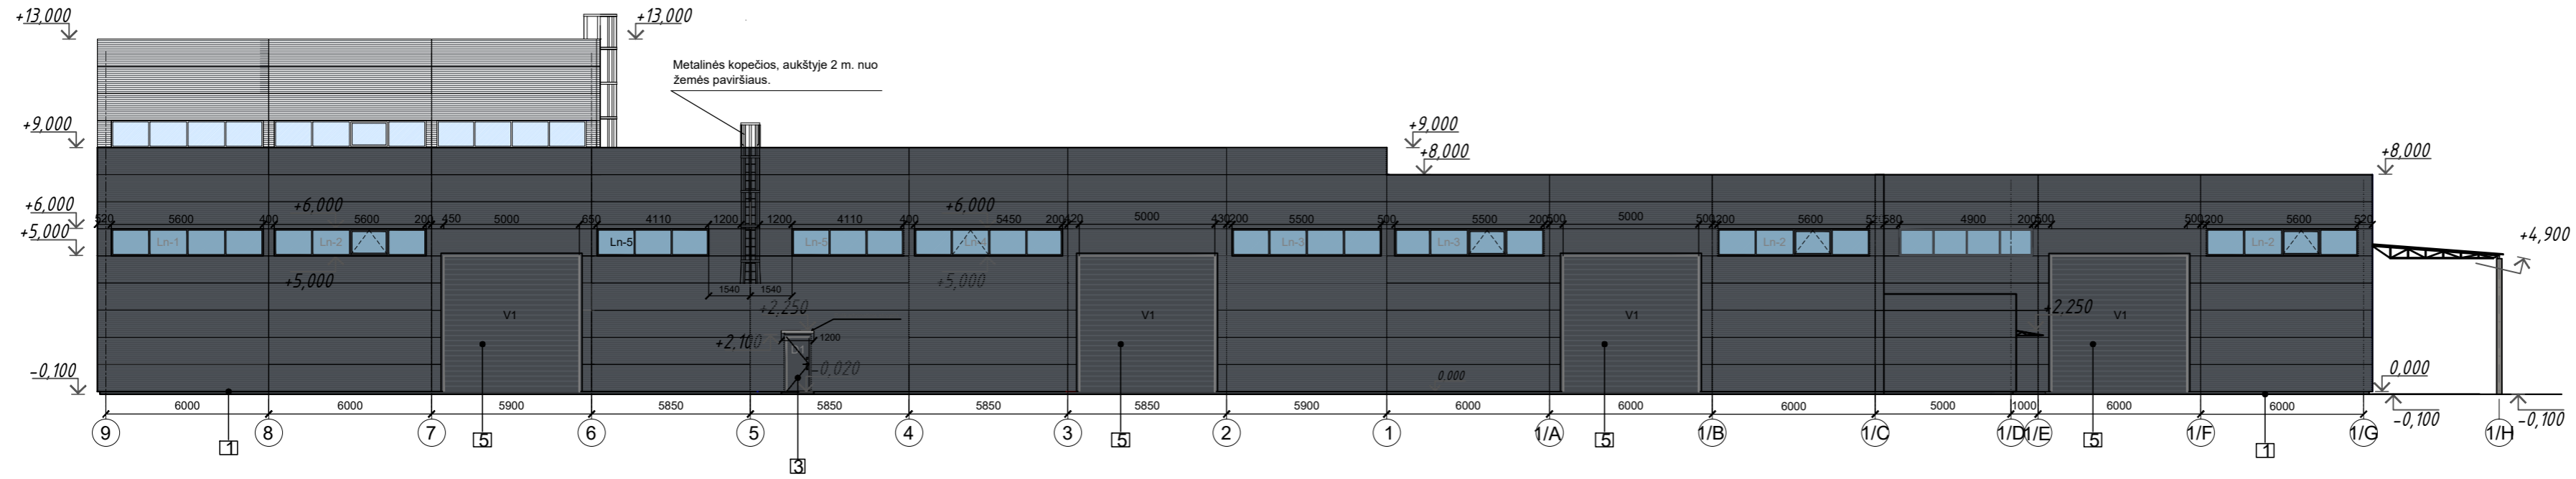

Fasadas S-A/2

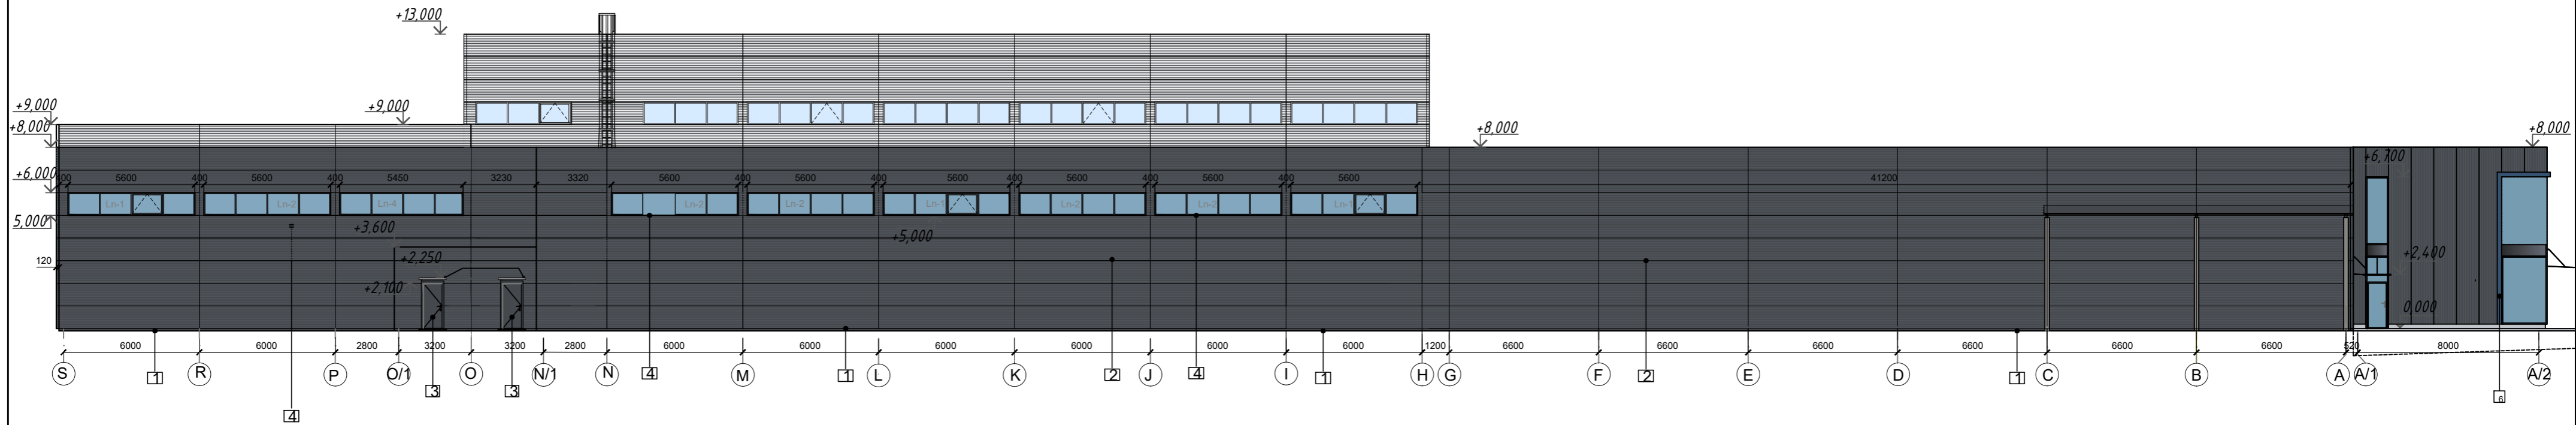

Lauko atitvarų apdailos lentelė

Pastato elementas	Pozicija	Apdailos tipas	Spalvos kodas
Cokolis	1	Dažytas fasadinis tinkas	RAL 7024
Išorinės atitvaros	2	"SANDWICH" tipo fasadinės plokštės	RAL 7024
Durys	3	Plieninės dažytos apšiltintos	RAL 7024
Langai	4	Plastiko profilis	RAL 7024
Vartai	5	Sekcijiniai, garažo, su polimerine danga, automatiniai	RAL 7024
Dažytos aliuminio lamelės	6	Aliuminio lamelės	RGB 54,82,113

Spalva - RAL 7024

Spalva - RGB 54,82,113

UAB "Conatus"

Įm.k. 304602815, Šakių r. sav., Liepalotų k. Vytauto g.24, e-paštas: conatuslt@gmail.com

Atest.Nr.		V.Pavardė	Parašas	Data
A1939	PV	G. Sabaliauskas		2024 06
A1939	PDV	G. Sabaliauskas		2024 06
	Arch.	V. Bonifrovskienė		2024 06

Projektas: Gamybos paskirties pastato, Vilniaus g. 159, Pabradė, Švenčionių r. sav., statybos projektas

Statybos darbų rūšis: Nauja statyba

Dalis: Statinio architektūra

Dokumento pavadinimas:

Fasadai tarp ašių 9-1/C ir S-A, O-S ir 1/C-1 M 1:200

ETAPAS Užsakovas:


UAB "VD Pack"

2-VDPK-PP-SA-B-10


Lapas Lapų

1 1

Fasadas 1/H-7

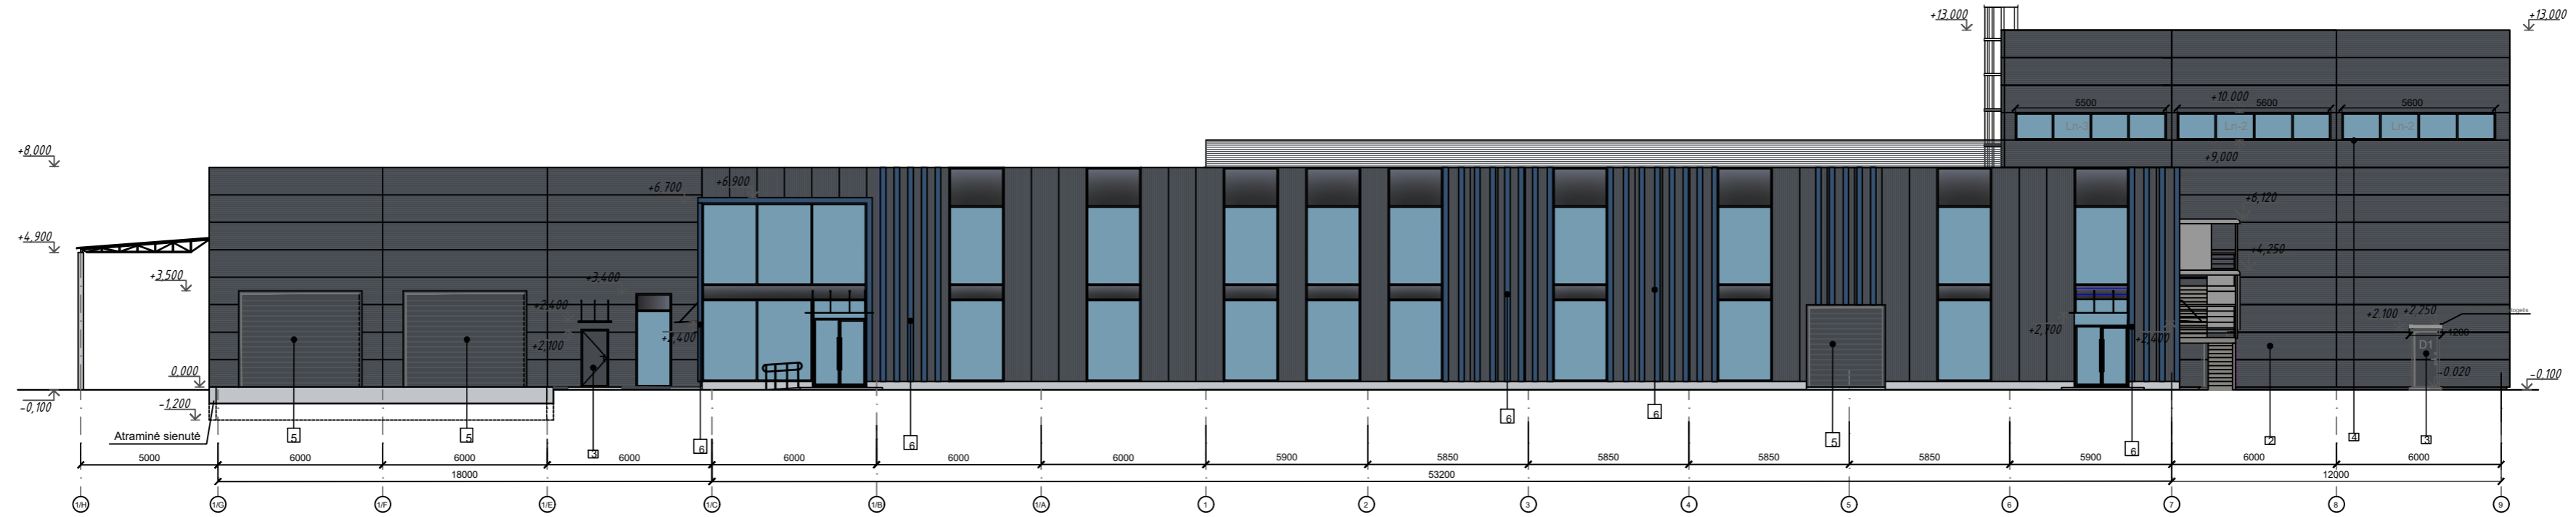

Fasadas A/2-S

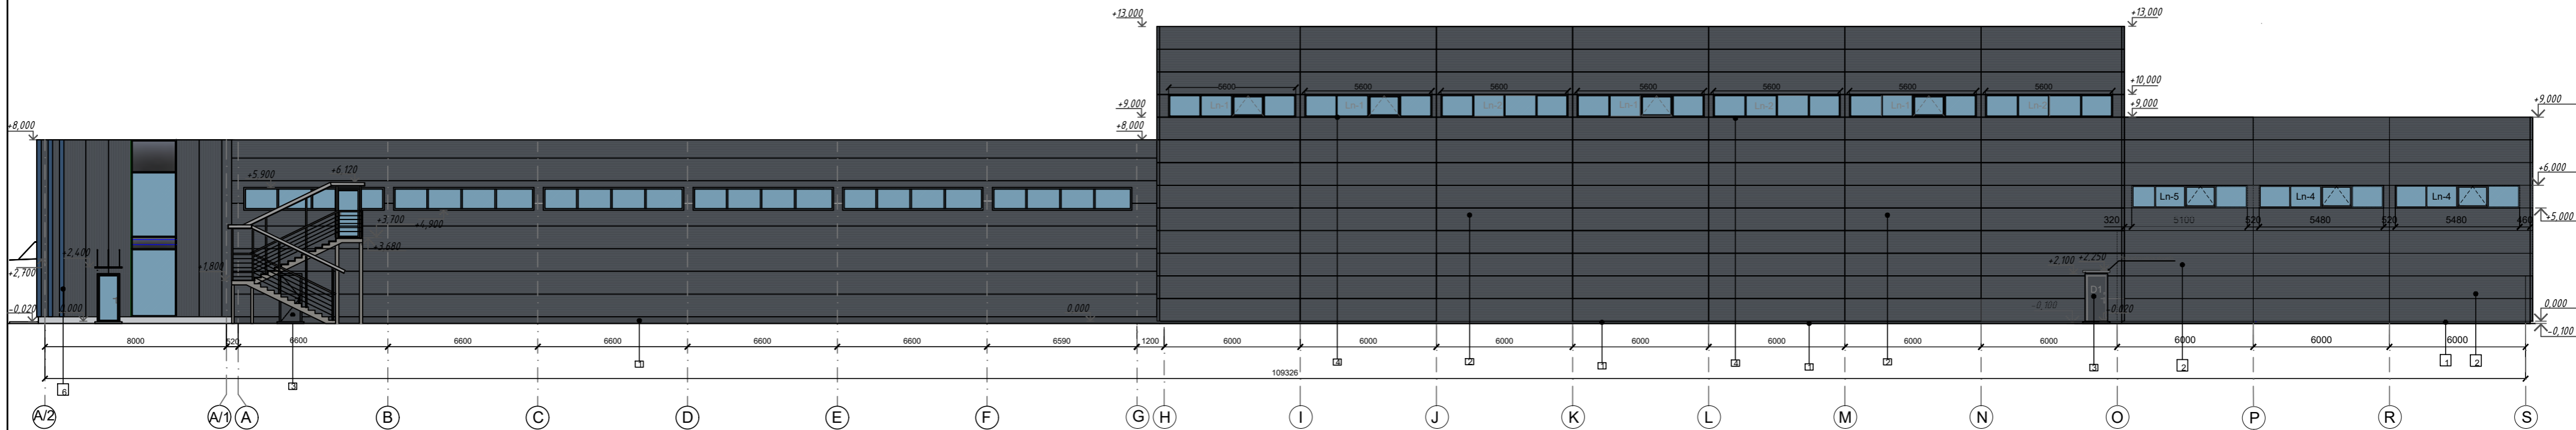

Lauko atitvarų apdailos lentelė

Pastato elementas	Pozicija	Apdailos tipas	Spalvos kodas
Cokolis	1	Dažytas fasadinis tinkas	RAL 7024
Išorinės atitvaros	2	"SANDWICH" tipo fasadinės plokštės	RAL 7024
Durys	3	Plieninės dažytos apšiltintos	RAL 7024
Langai	4	Plastiko profilis	RAL 7024
Vartai	5	Sekcijiniai, garažo, su polimerine danga, automatiniai	RAL 7024
Dažytos aliuminio lamelės	6	Aliuminio lamelės	RGB 54,82,113

Spalva - RAL 7024

Spalva - RGB 54,82,113

UAB "ConatuS"

Įm.k. 304602815, Šakių r. sav., Liepalotų k. Vytauto g.24, e-paštas: conatuslt@gmail.com

Atest.Nr.		V.Pavardė	Parašas	Data
A1939	PV	G. Sabaliauskas		2024 06
A1939	PDV	G. Sabaliauskas		2024 06
		V. Bonifrovskienė		2024 06

Projektas: Gamybos paskirties pastato, Vilniaus g. 159, Pabradė, Švenčionių r. sav., statybos projektas

Statybos darbų rūšis: Nauja statyba

Dalis: Statinio architektūra

Dokumento pavadinimas:

Fasadai tarp ašių 9-1/C ir S-A, O-S ir 1/C-1. M 1:200

ETAPAS: Užsakovas:

UAB "VD Pack"

2-VDPK-PP-SA-B-11

Lapas Lapų

1 1



<b>UAB "ConatuS"</b>					Projektas:	
Įm.k. 304602815, Šakių r. sav., Liepalotų k. Vytauto g.24, e-paštas: conatuslt@gmail.com					Gamybos paskirties pastato, Vilniaus g. 159, Pabradė, Švenčionių r. sav., statybos projektas	
					Statybos darbų rūšis: Nauja statyba	
Atest.Nr.		V.Pavardė	Parašas	Data	Dalis: Statinio architektūra	
A1939	PV	G. Sabaliauskas		2024 06	Dokumento pavadinimas: Pastato vizualizacija +	
A1939	PDV	G. Sabaliauskas		2024 06		
		Volha Bonifrovskienė		2024 06		
ETAPAS	Užsakovas:				2-VDPK-PP-SA-B-12	Lapas
PP	UAB "VD Pack"					Lapų
					1	1



<b>UAB "ConatuS"</b>					Projektas:		
Jm.k. 304602815, Šakių r. sav., Liepalotų k. Vytauto g.24, e-paštas: conatuslt@gmail.com					Gamybos paskirties pastato, Vilniaus g. 159, Pabradė, Švenčionių r. sav., statybos projektas		
					Statybos darbų rūšis: Nauja statyba		
					Dalis: Statinio architektūra		
Atest.Nr.		V.Pavardė	Parašas	Data	Dokumento pavadinimas:		
A1939	PV	G. Sabaliauskas		2024 06	Pastato vizualizacija	Laida	
A1939	PDV	G. Sabaliauskas		2024 06		+	0
	Arch.	Volha Bonifrovskienė		2024 06			
ETAPAS	Užsakovas:				2-VDPK-PP-SA-B-13	Lapas	
PP	UAB "VD Pack"					1	Lapų
					1	1	



<b>UAB "ConatuS"</b> Įm.k. 304602815, Šakių r. sav., Liepalotų k. Vytauto g.24, e-paštas: conatuslt@gmail.com					Projektas: Gamybos paskirties pastato, Vilniaus g. 159, Pabradė, Švenčionių r. sav., statybos projektas	
					Statybos darbų rūšis: Nauja statyba	
					Dalis: Statinio architektūra	
Atest.Nr.		V.Pavardė	Parašas	Data	Dokumento pavadinimas:	
A1939	PV	G. Sabaliauskas		2024 06	Pastato vizualizacija	Laida 0
A1939	PDV	G. Sabaliauskas		2024 06		
	Proj.	Volha Bonifrovskienė		2024 06		
ETAPAS	Užsakovas:				2-VDPK-PP-SA-B-14	Lapas
PP	UAB "VD Pack"					1