

SUTARTINAI ŽYMĖJIMAI

- Projektas Nr. 1. Vilniaus g. jungiamosios gatvės kito inžinerinio statinio (aiškštels) ir lieprus nuotekų tinklų statybos Pabradais m., Švenčionių r. sav. projektas (UL-23-0040)
- Projektas Nr. 2. Gatvės Nr. GTV-P58 ir liepus nuotekų tinklų statybos Pabradais m., Švenčionių r. sav. projektas (UL-23-0134)
- Projektas Nr. 3. Gatvės Nr. GTV-P57 ir liepus nuotekų tinklų statybos Pabradais m., Švenčionių r. sav. projektas (UL-23-0135)
- Projektas Nr. 4. Vilniaus g. kvartalinė gatvė ir liepus nuotekų tinklų statybos Pabradais m., Švenčionių r. sav. projektas (UL-23-0136)


- INŽINERINIO STATINIO RIBA
- REGISTRUOTU ŽEMĖS SKLYPU RIBOS

0	2024-11	Projektiniai pasiūlymai. Visuomenės informavimui apie numatomą statinių projektavimą
Laida		Laidos statusas, keitimo priežastis (jei taikoma)
Kval. patv. dok. Nr.		III URBANLINE Komplekso pavadinimas PABRADES M. VILNIAUS-PADIUBINGĖS G. (NR. 6.11) GYVENAMOJO KVARTALO SUSISIEKIMO INFRASTRUKTŪROS PROJEKTAS
25326	SPV	V. Aleksandrovas
29450	SPDY S	V. Aleksandrovas
	PI	G. Janulytė
		Statinio numeris ir pavadinimas
		Statinio numeris ir pavadinimas, dokumento pavadinimas
		SITUACIJOS SCHEMA, M 1:2000
LT		Dokumento žymuo UL-23-0040/0134/0135/0136-XX-TP-PP-B-01

Statymo Nr.	Statinys	Statinio pavadinimas
1	KITI INŽINERINIAI STATINIAI: kitos paskirties inžineriniai statiniai	Aiškštels
2.1-2.4	SUSISIEKIMO KOMUNIKACIJOS: gatvės	Gatvė Nr. GTV-P58
3	SUSISIEKIMO KOMUNIKACIJOS: gatvės	Gatvė Nr. GTV-P57
4.1-4.4	SUSISIEKIMO KOMUNIKACIJOS: gatvės	Vilniaus g. kvartalinė gatvė
5.1.1-5.4.4	INŽINERINIAI TINKLAI: nuotekų šalinimo tinklai	Liepus nuotekų tinklai
6.1-6.4	INŽINERINIAI TINKLAI: elektros tinklai	Gatvės apšvietimas

PASTABOS:


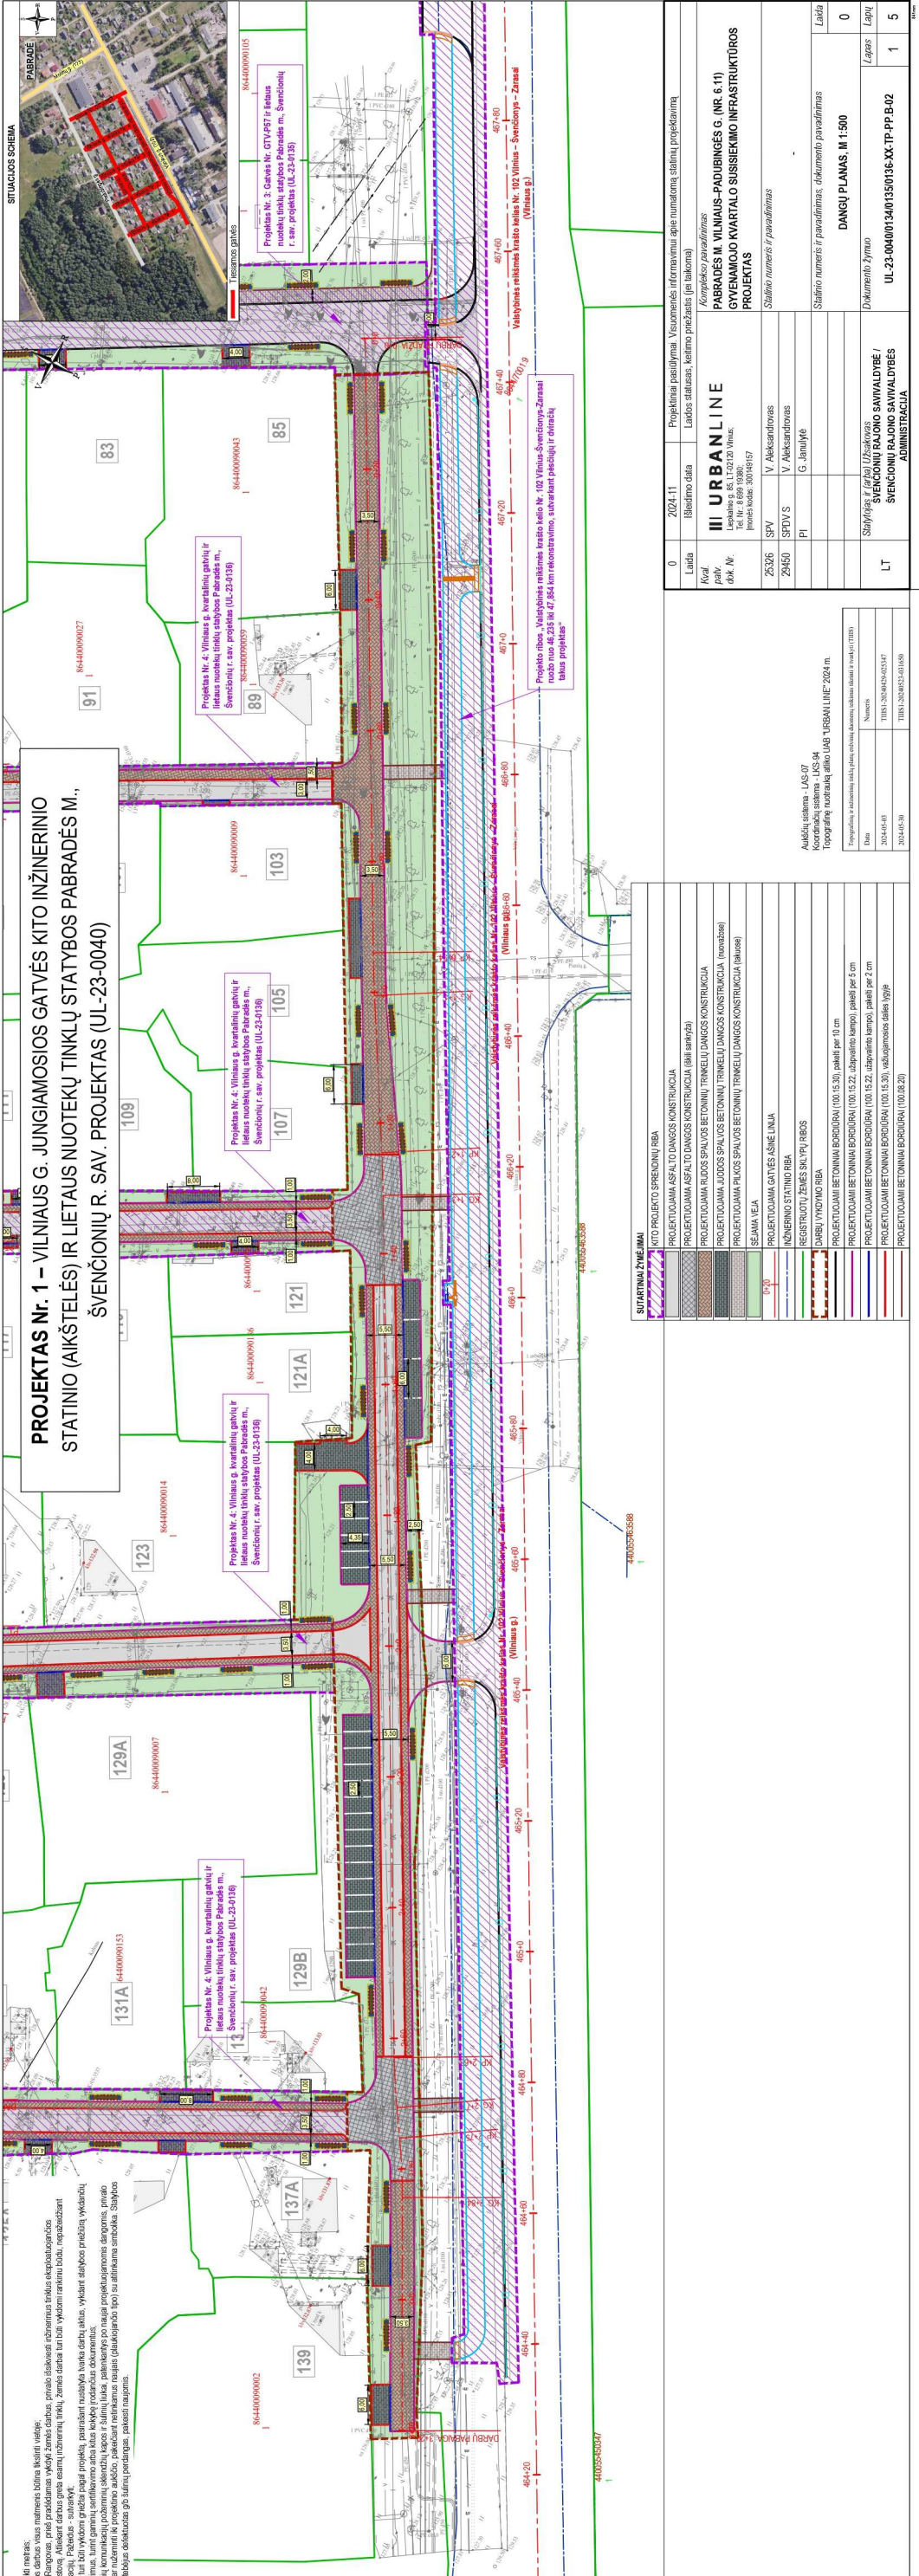

SUTARTINAI ŽYMĖJIMAI

[Symbol]	PROJEKTOVAMA ASFALTO DANGOS KONSTRUKCIJA

0 2024.11.11 Projektinis pasiūlymas. Visuomenės informavimo apie numatomą atlikti projektą informacija

III URBANLINE
PABRADĖS M. VILNIAUS-PADUBINĖS G. (NR. 6 11) GYVENAMŲJŲ KVARTALŲ SUSISIEKIMO INFRASTRUKTŪROS PROJEKTAS

25206 SPV V. Aleksandronas
29450 SPDVS V. Aleksandronas
PI G. Jankūlys















SKERSINIS PROFILIS NR. 1
VILNIAUS G. JUNGAMIOSIOS GATVĖS AIKŠTELĖ

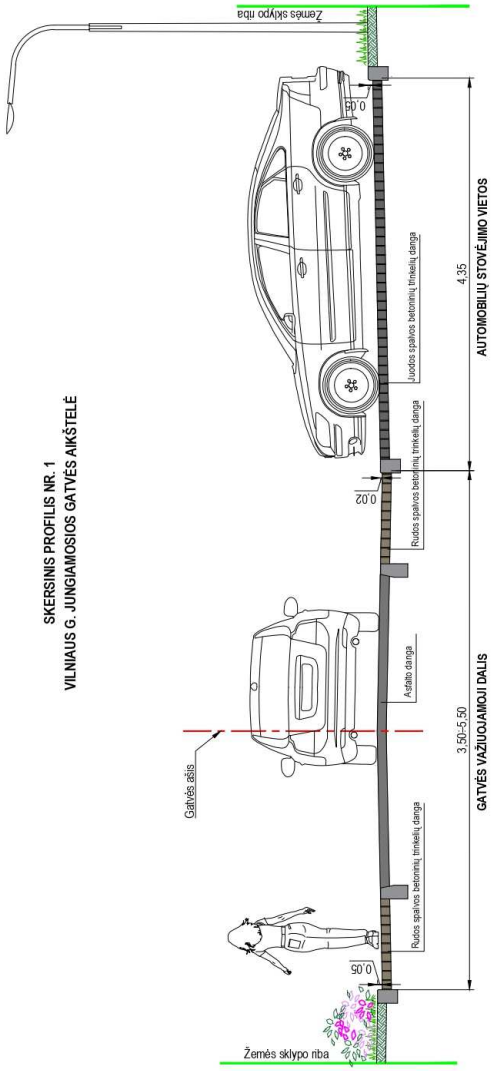


SKERSINIS PROFILIS NR. 2
GATVĖ NR. GTV-P57

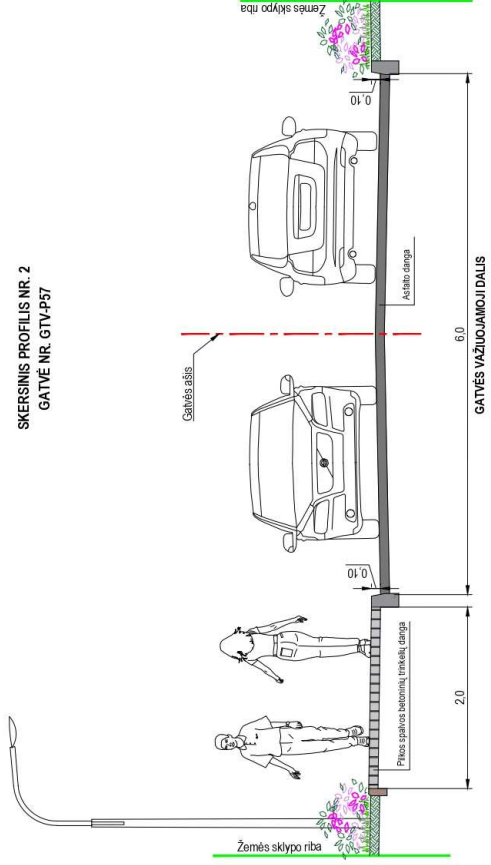


SKERSINIS PROFILIS NR. 3
VILNIAUS G. ATKARPOS NR. 1, NR. 2, NR. 3

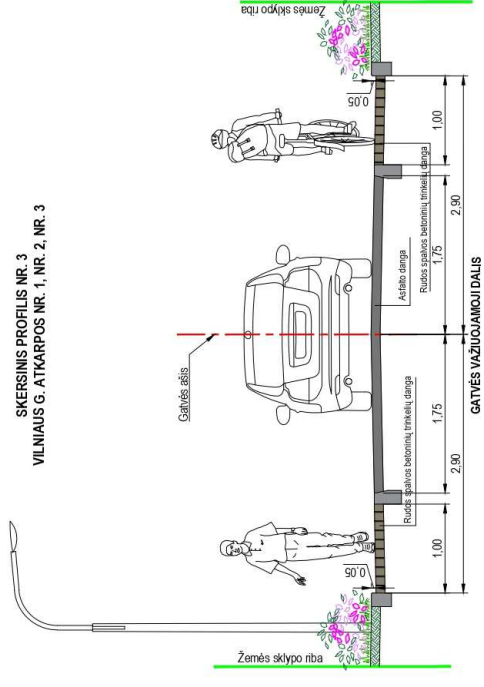

SKERSINIS PROFILIS NR. 4
VILNIAUS G. ATKARPA NR. 4

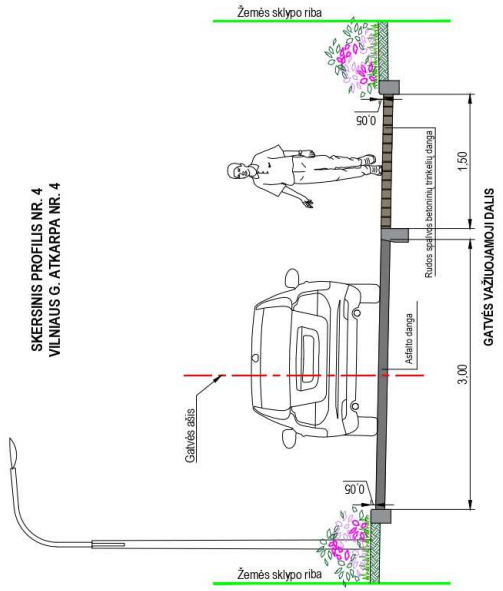

SKERSINIS PROFILIS NR. 5
GATVĖ NR. GTV-P58

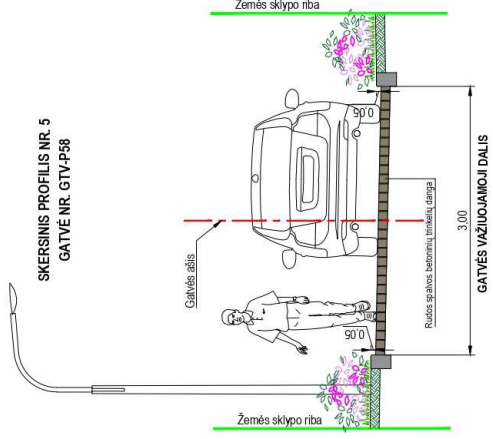

PASTABOS

1. Mėtimenys pateikti metrtais.

0	2024.11	Projektiniai pasiūlymai. Visuomenės informavimui apie numatomą statinių projektavimą. Laikros statusas, ketimo pradžiai (jei taikoma)
25326	SPV	V. Aleksandrovos
29460	SPDV S	V. Aleksandrovos
	PI	G. Janulytė
LT		Statybos ir (arba) Užsakovas SVENCIONIŲ RAJONO SAVIVALDYBĖ / ADMINISTRACIJA
		Statybos ir (arba) paradinimas, dokumento paradinimas
		Statybos numeris ir paradinimas, dokumento paradinimas
		SKERSINIAI PROFILIAI, M 1:500
		Dokumento žymuo
		0
		Lapas
		1
		Lapas
		1
		1

0

1

1

