

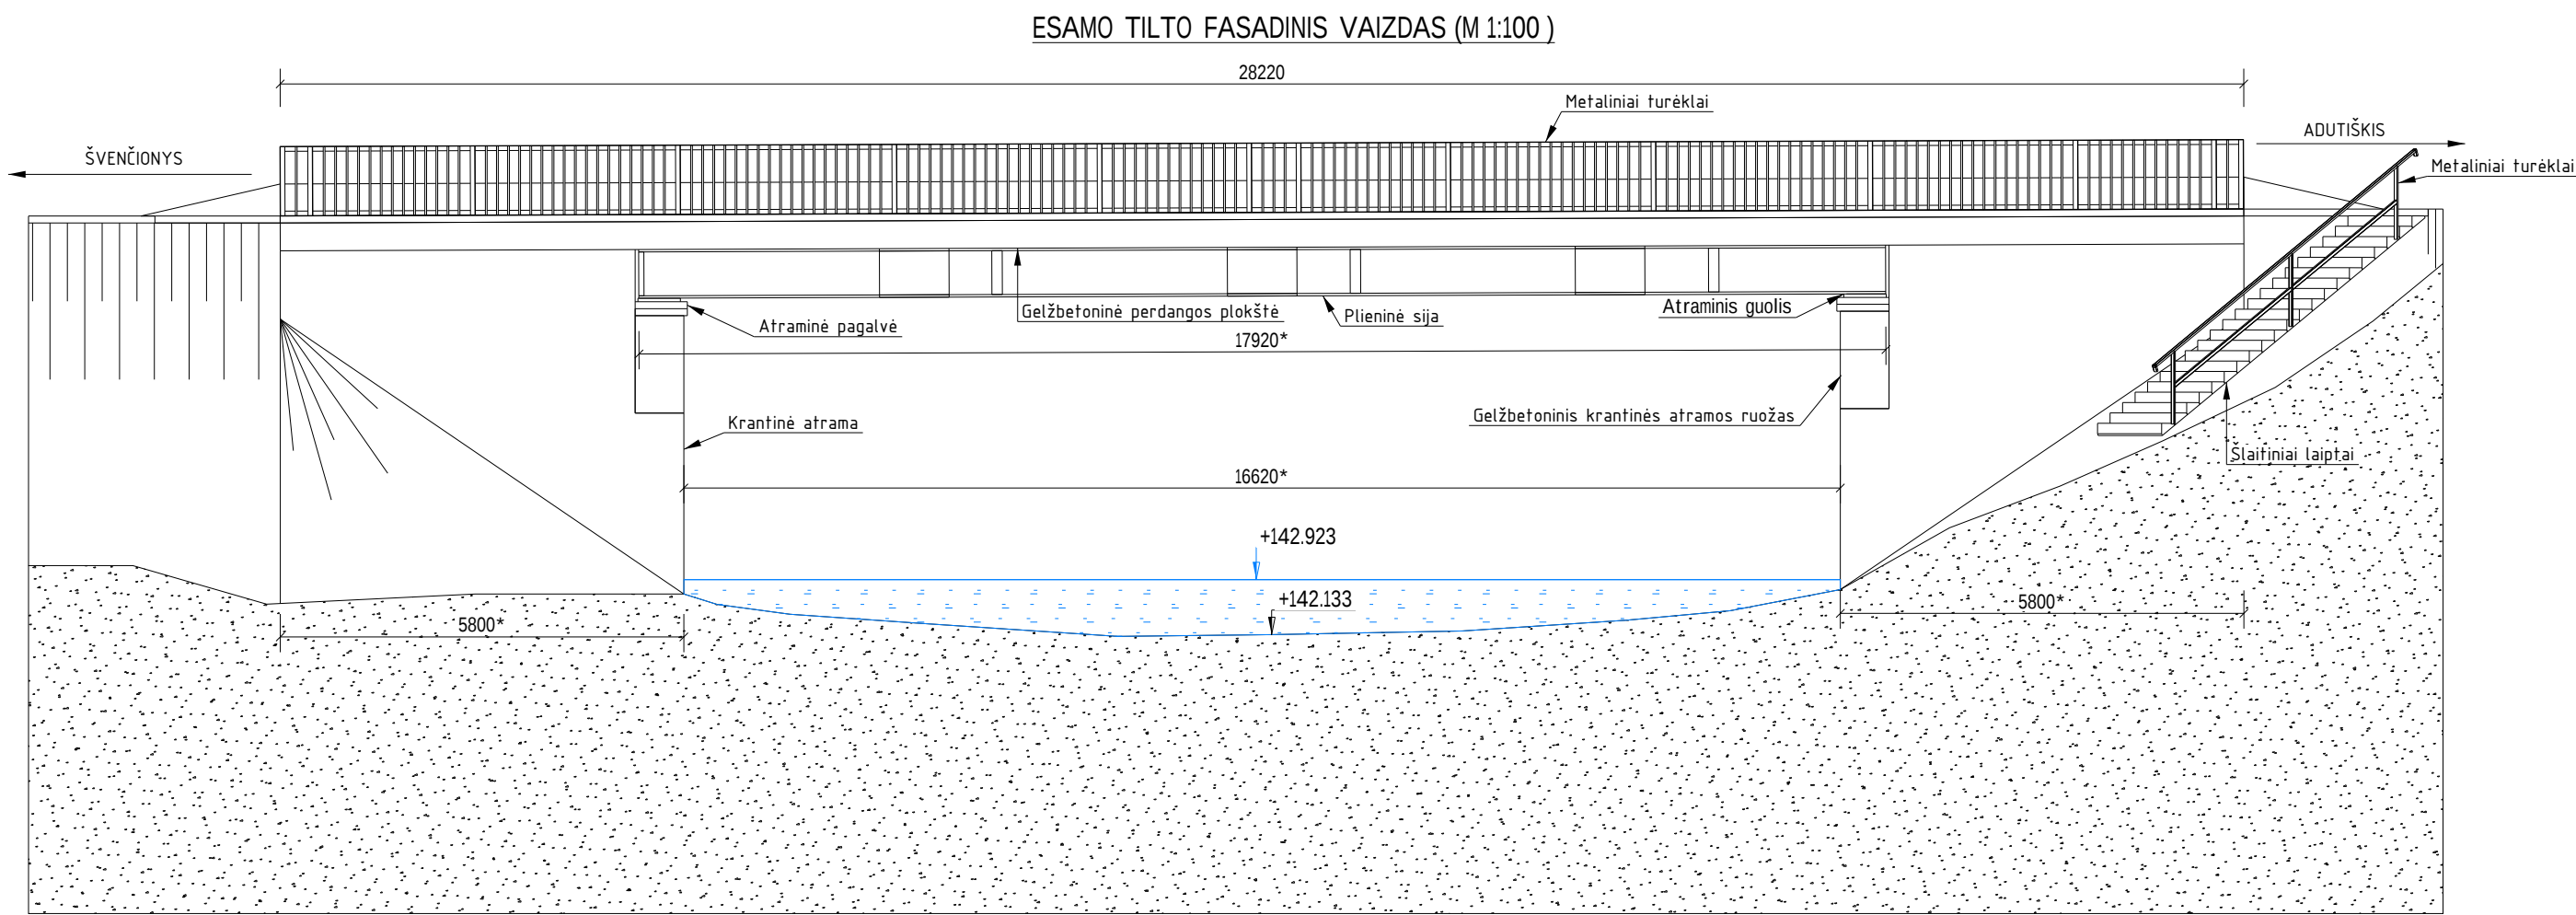
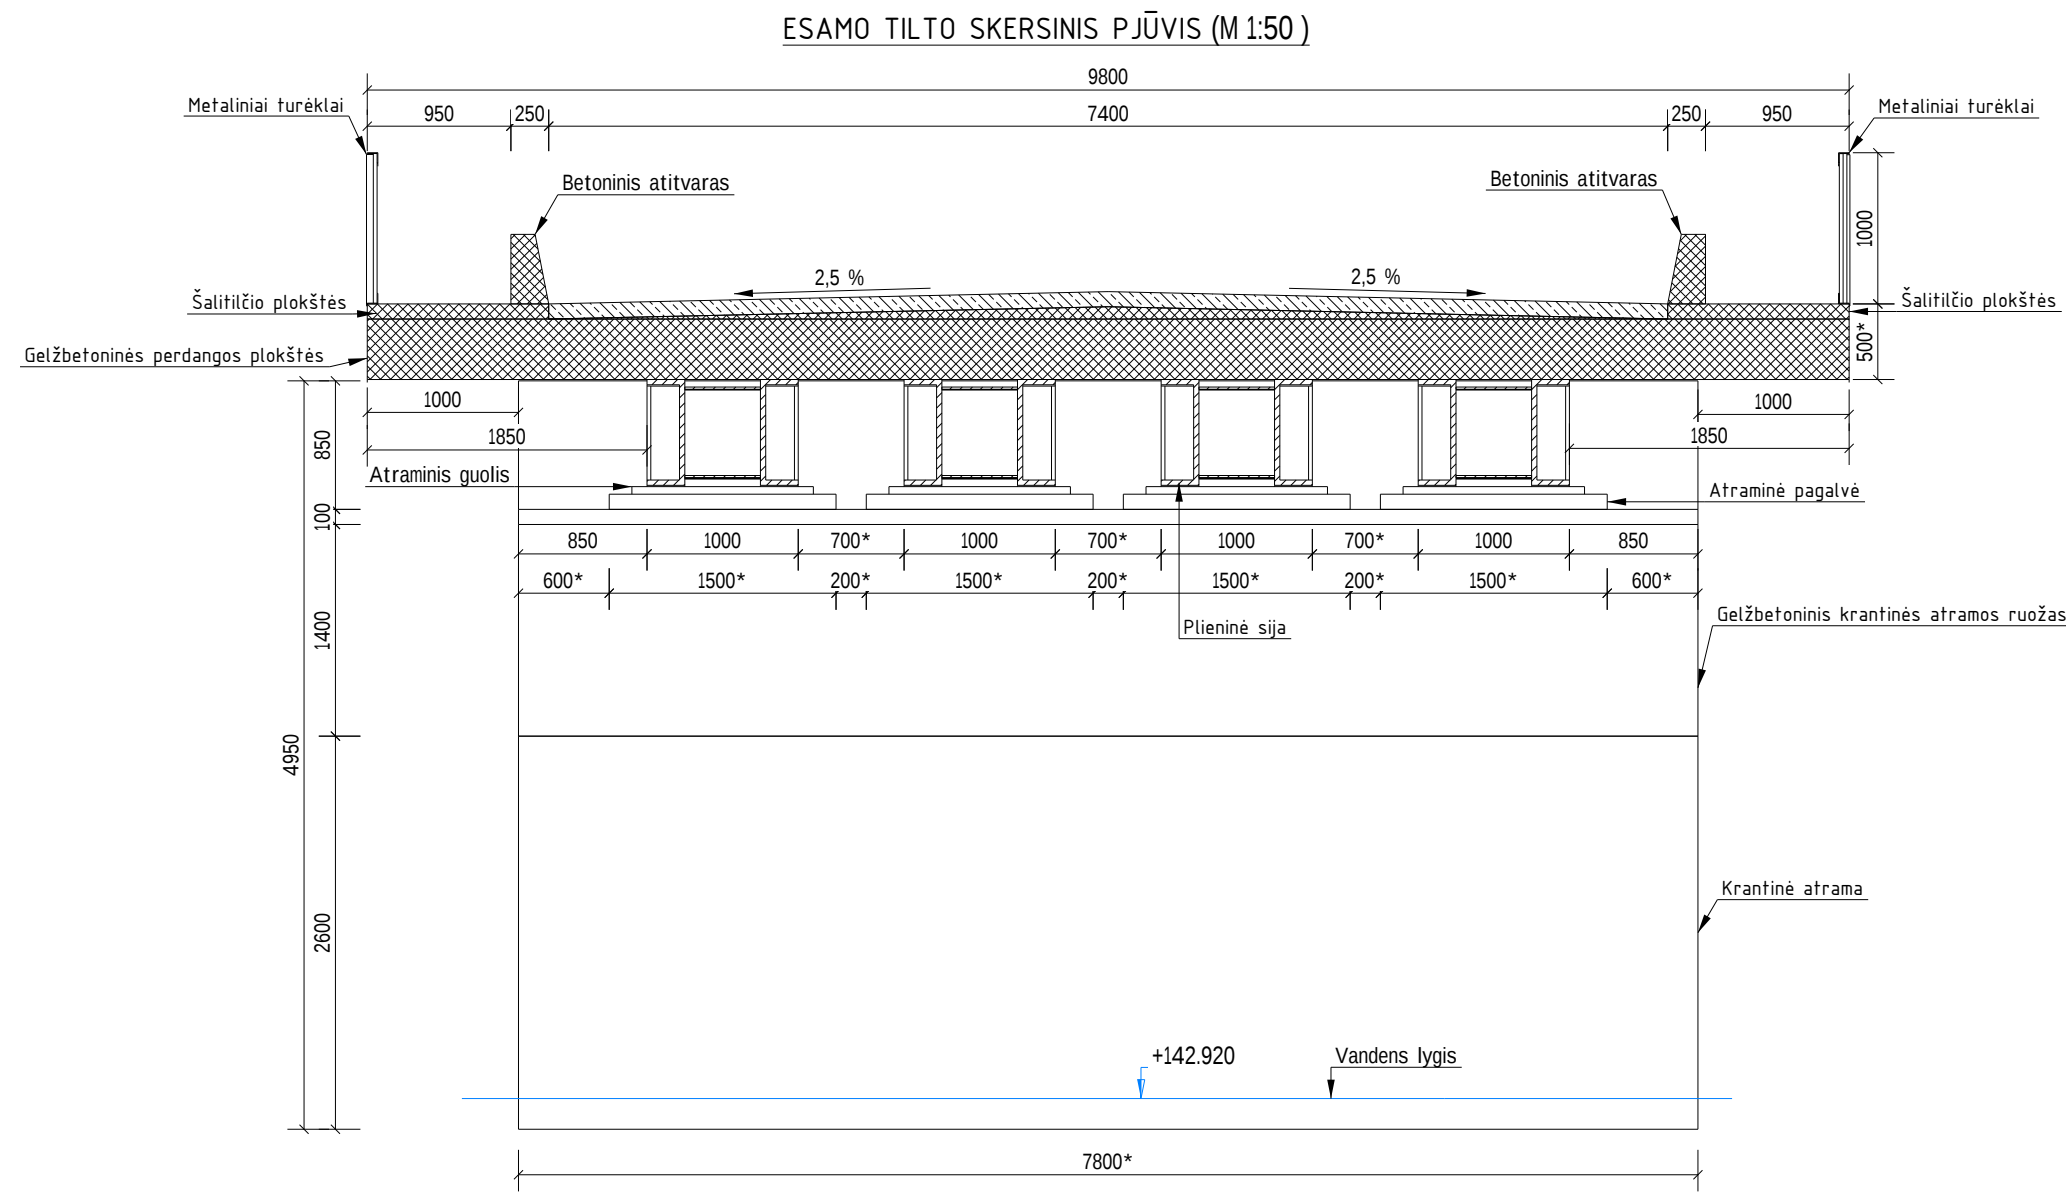
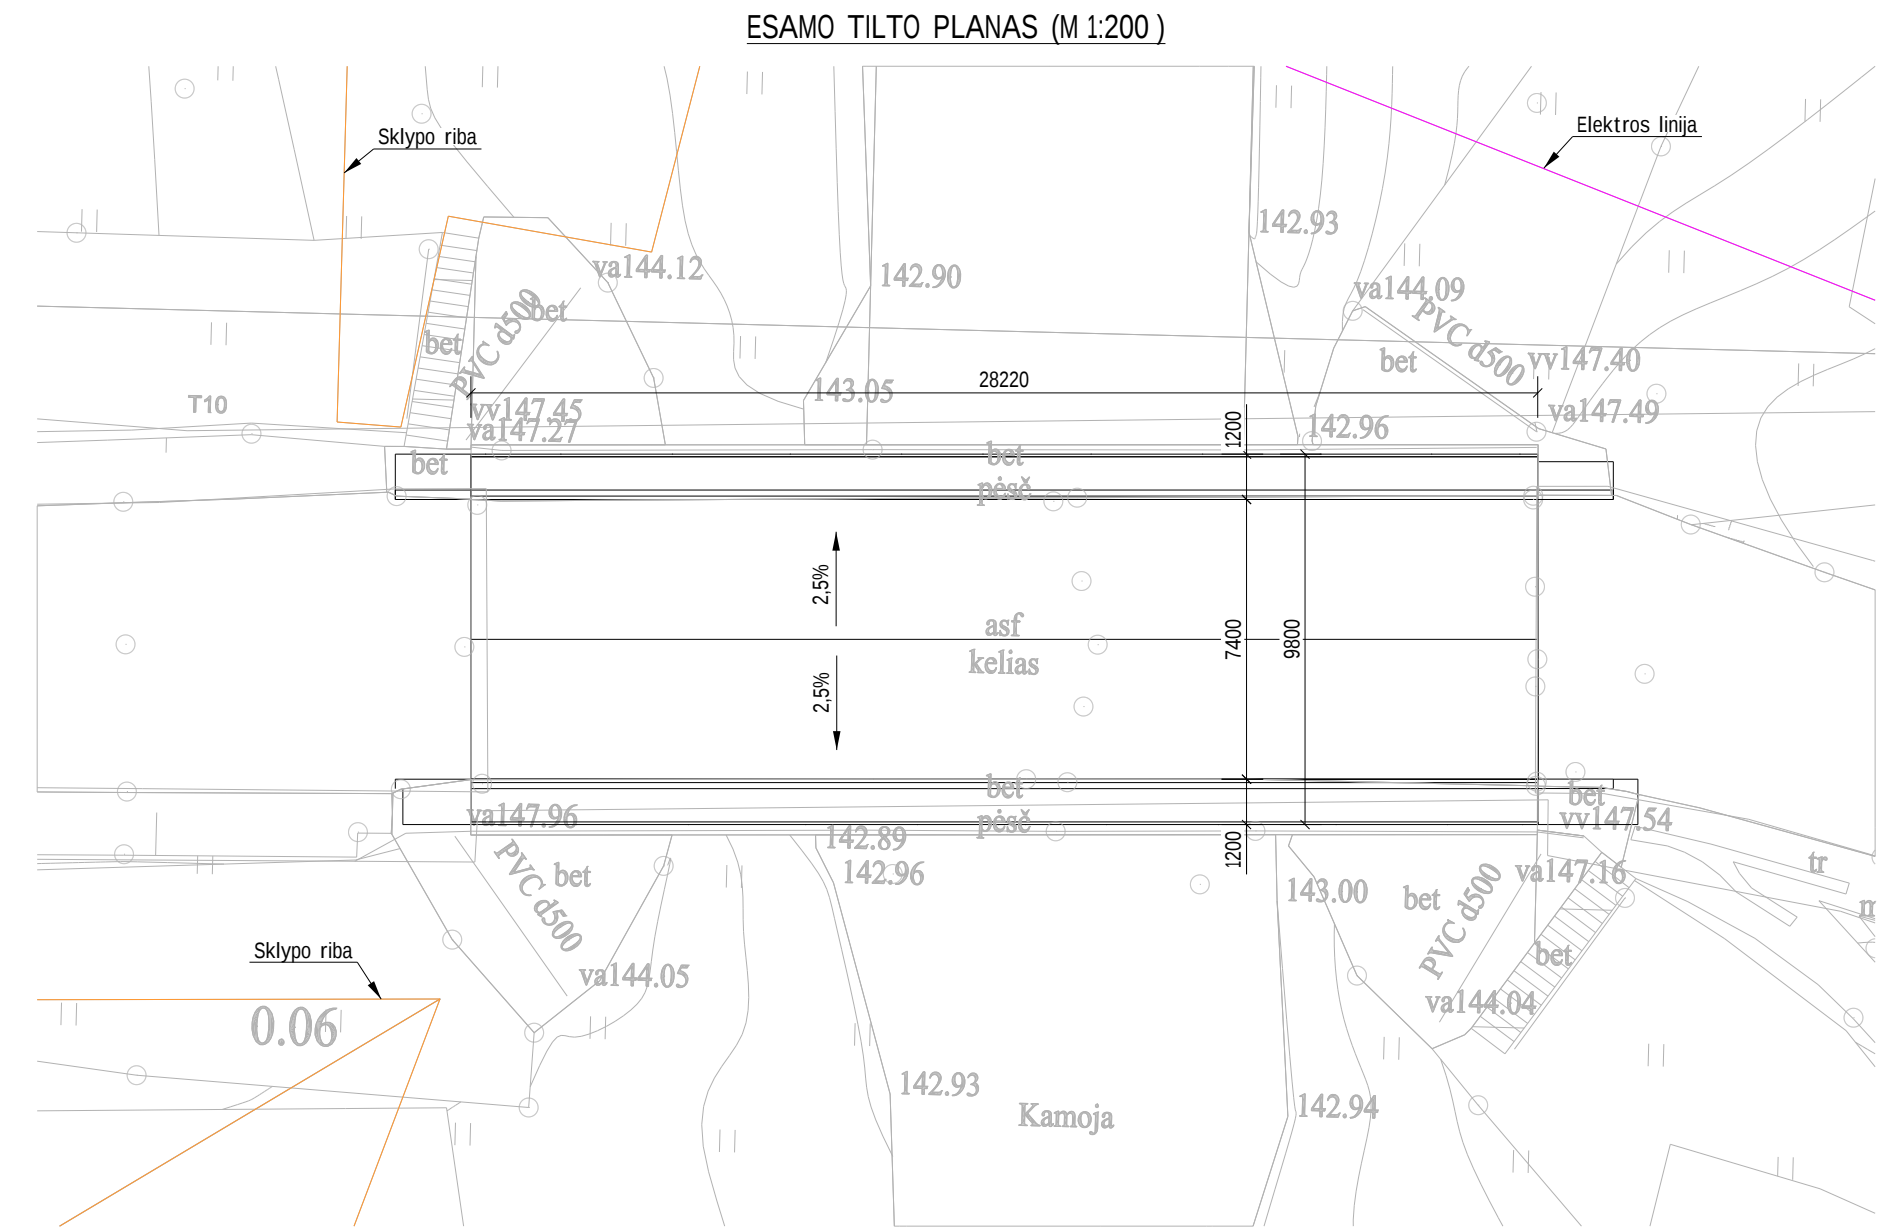
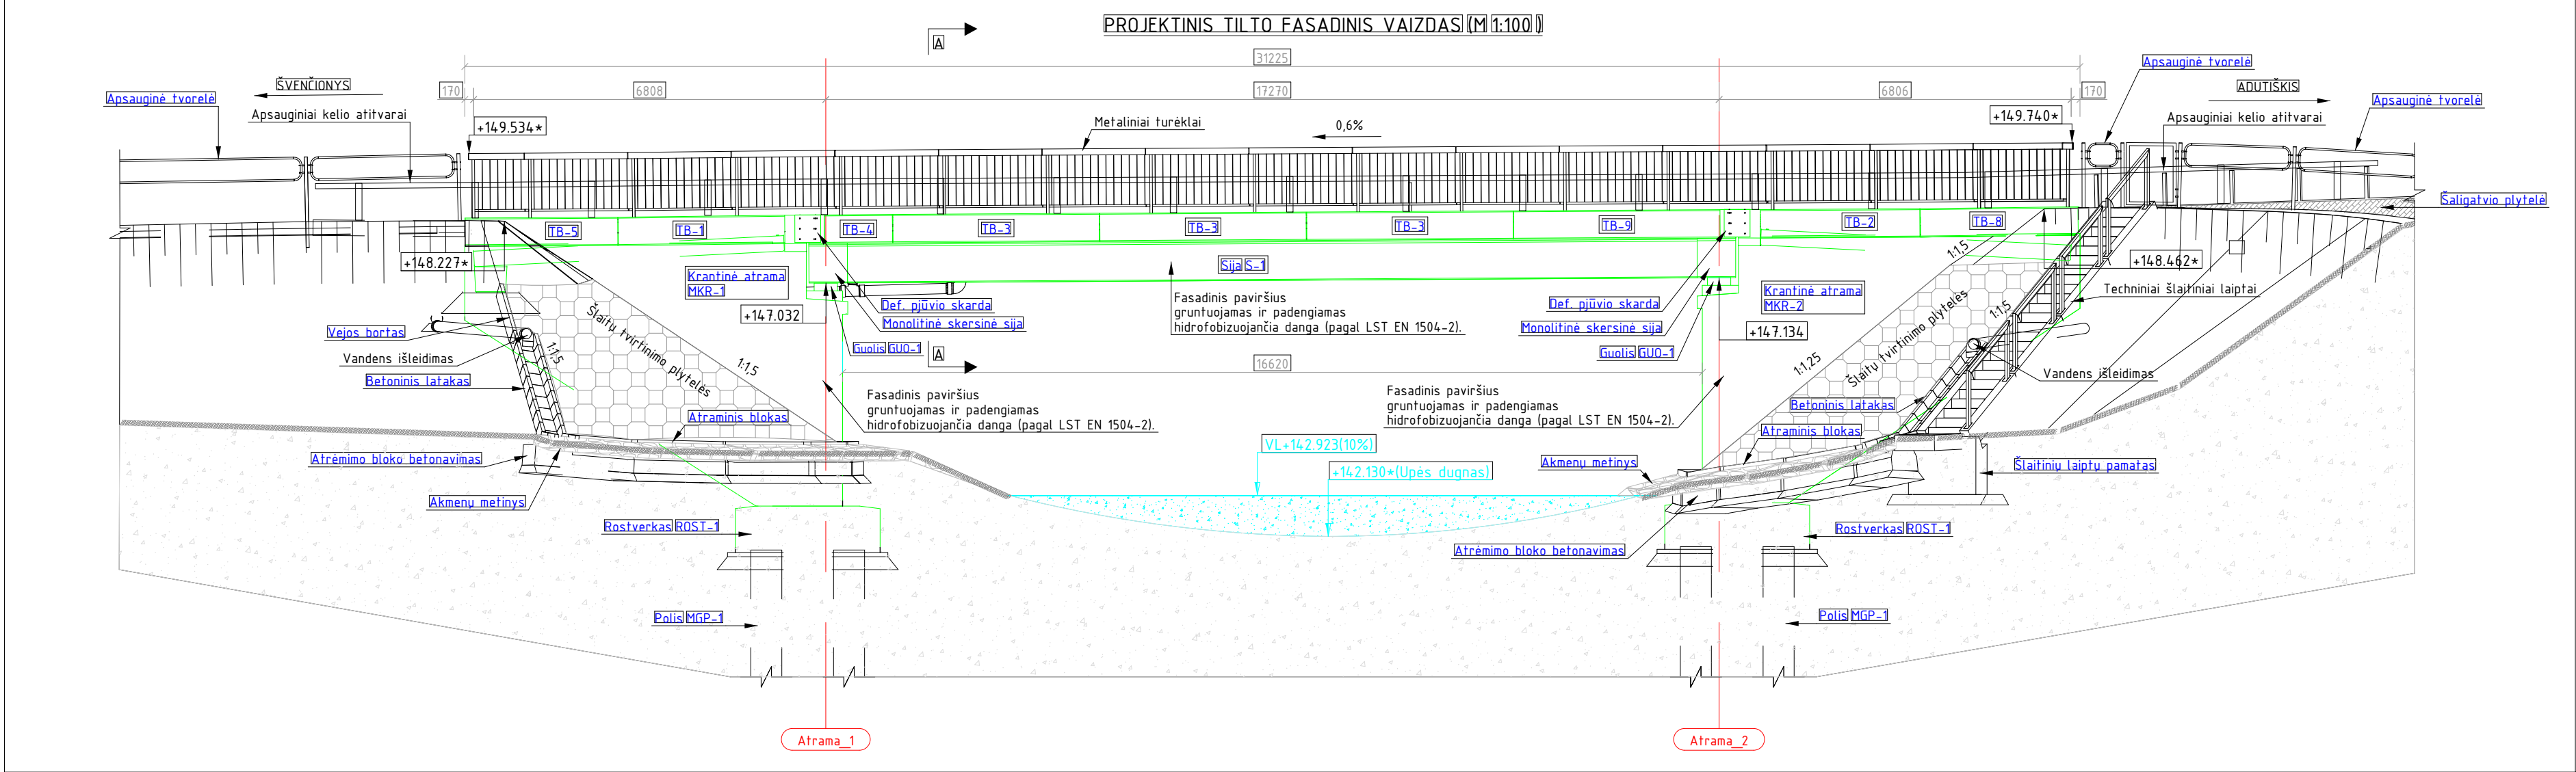


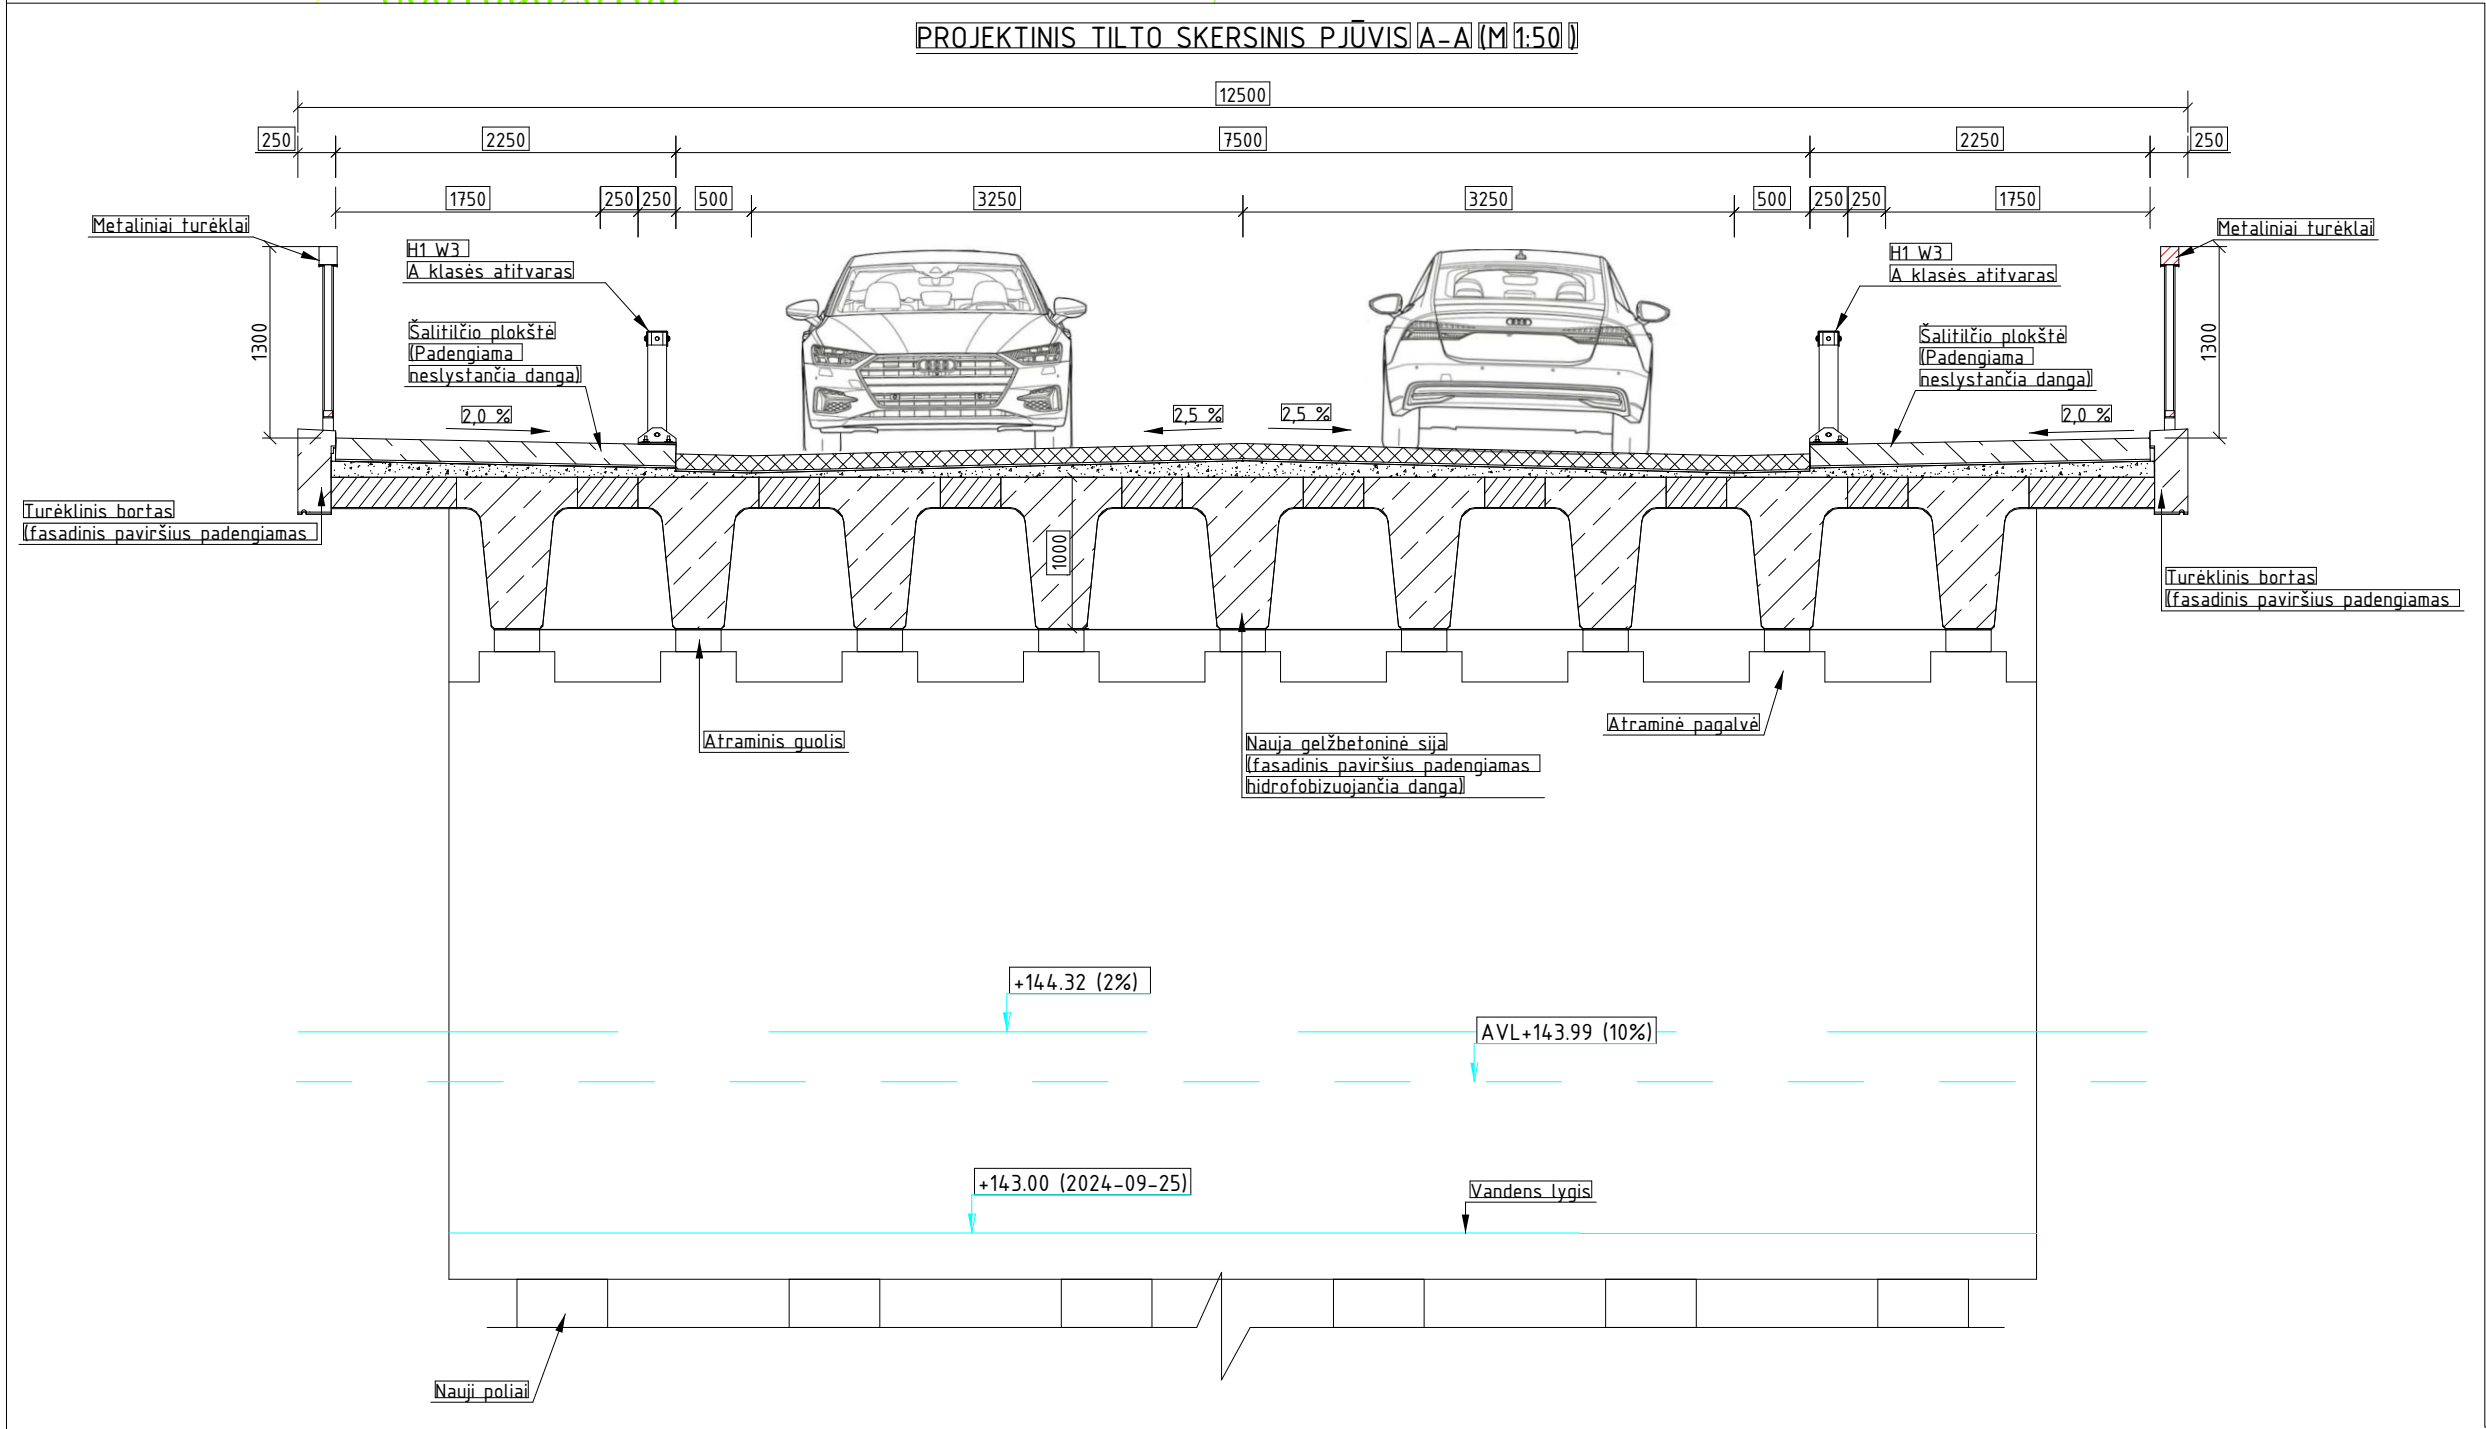


Pastabos:
1. Matmenys pateikti milimetrais
2. Ahtitudės pateiktos metrais

0	2024-11-08	PROJEKGINIAI PASIŪLYMAI				
LAIDA	DATA	LAIDOS STATUSAS. KEITIMŲ PAVADINIMAS (PRIEŽASTIS)				
KVAL. PATV. DOK. NR.			Žarijų g. 6, LT-02300 Vilnius, Lietuva Tel. +370 61422874 engineering@inhus.eu			
			STATINIO PROJEKTO PAVADINIMAS Valstybinės reikšmės krašto kelio Nr. 110 Švenčionys- Adutiškis* 28,291 km tilto per Kamoja rekonstravimas			
			STATINIO NUMERIS IR PAVADINIMAS Valstybinės reikšmės krašto kelio Nr. 110 Švenčionys- Adutiškis* 28,291 km tiltas per Kamoja			
	PV	Justas Petkevičius	2024-11-08	DOKUMENTO PAVADINIMAS Esamo tilto planas, fasadas ir skersinis pjūvis	LAIDA	
	PDV	Justas Petkevičius	2024-11-08		0	
	PI	Tomas Samavičius	2024-11-08			
LT	UŽSAKOVAS AB „VIA LIETUVA“			DOKUMENTO ŽYMUO HE-24-I.020-PP.B-01	LAPAS	LAPU
					1	1

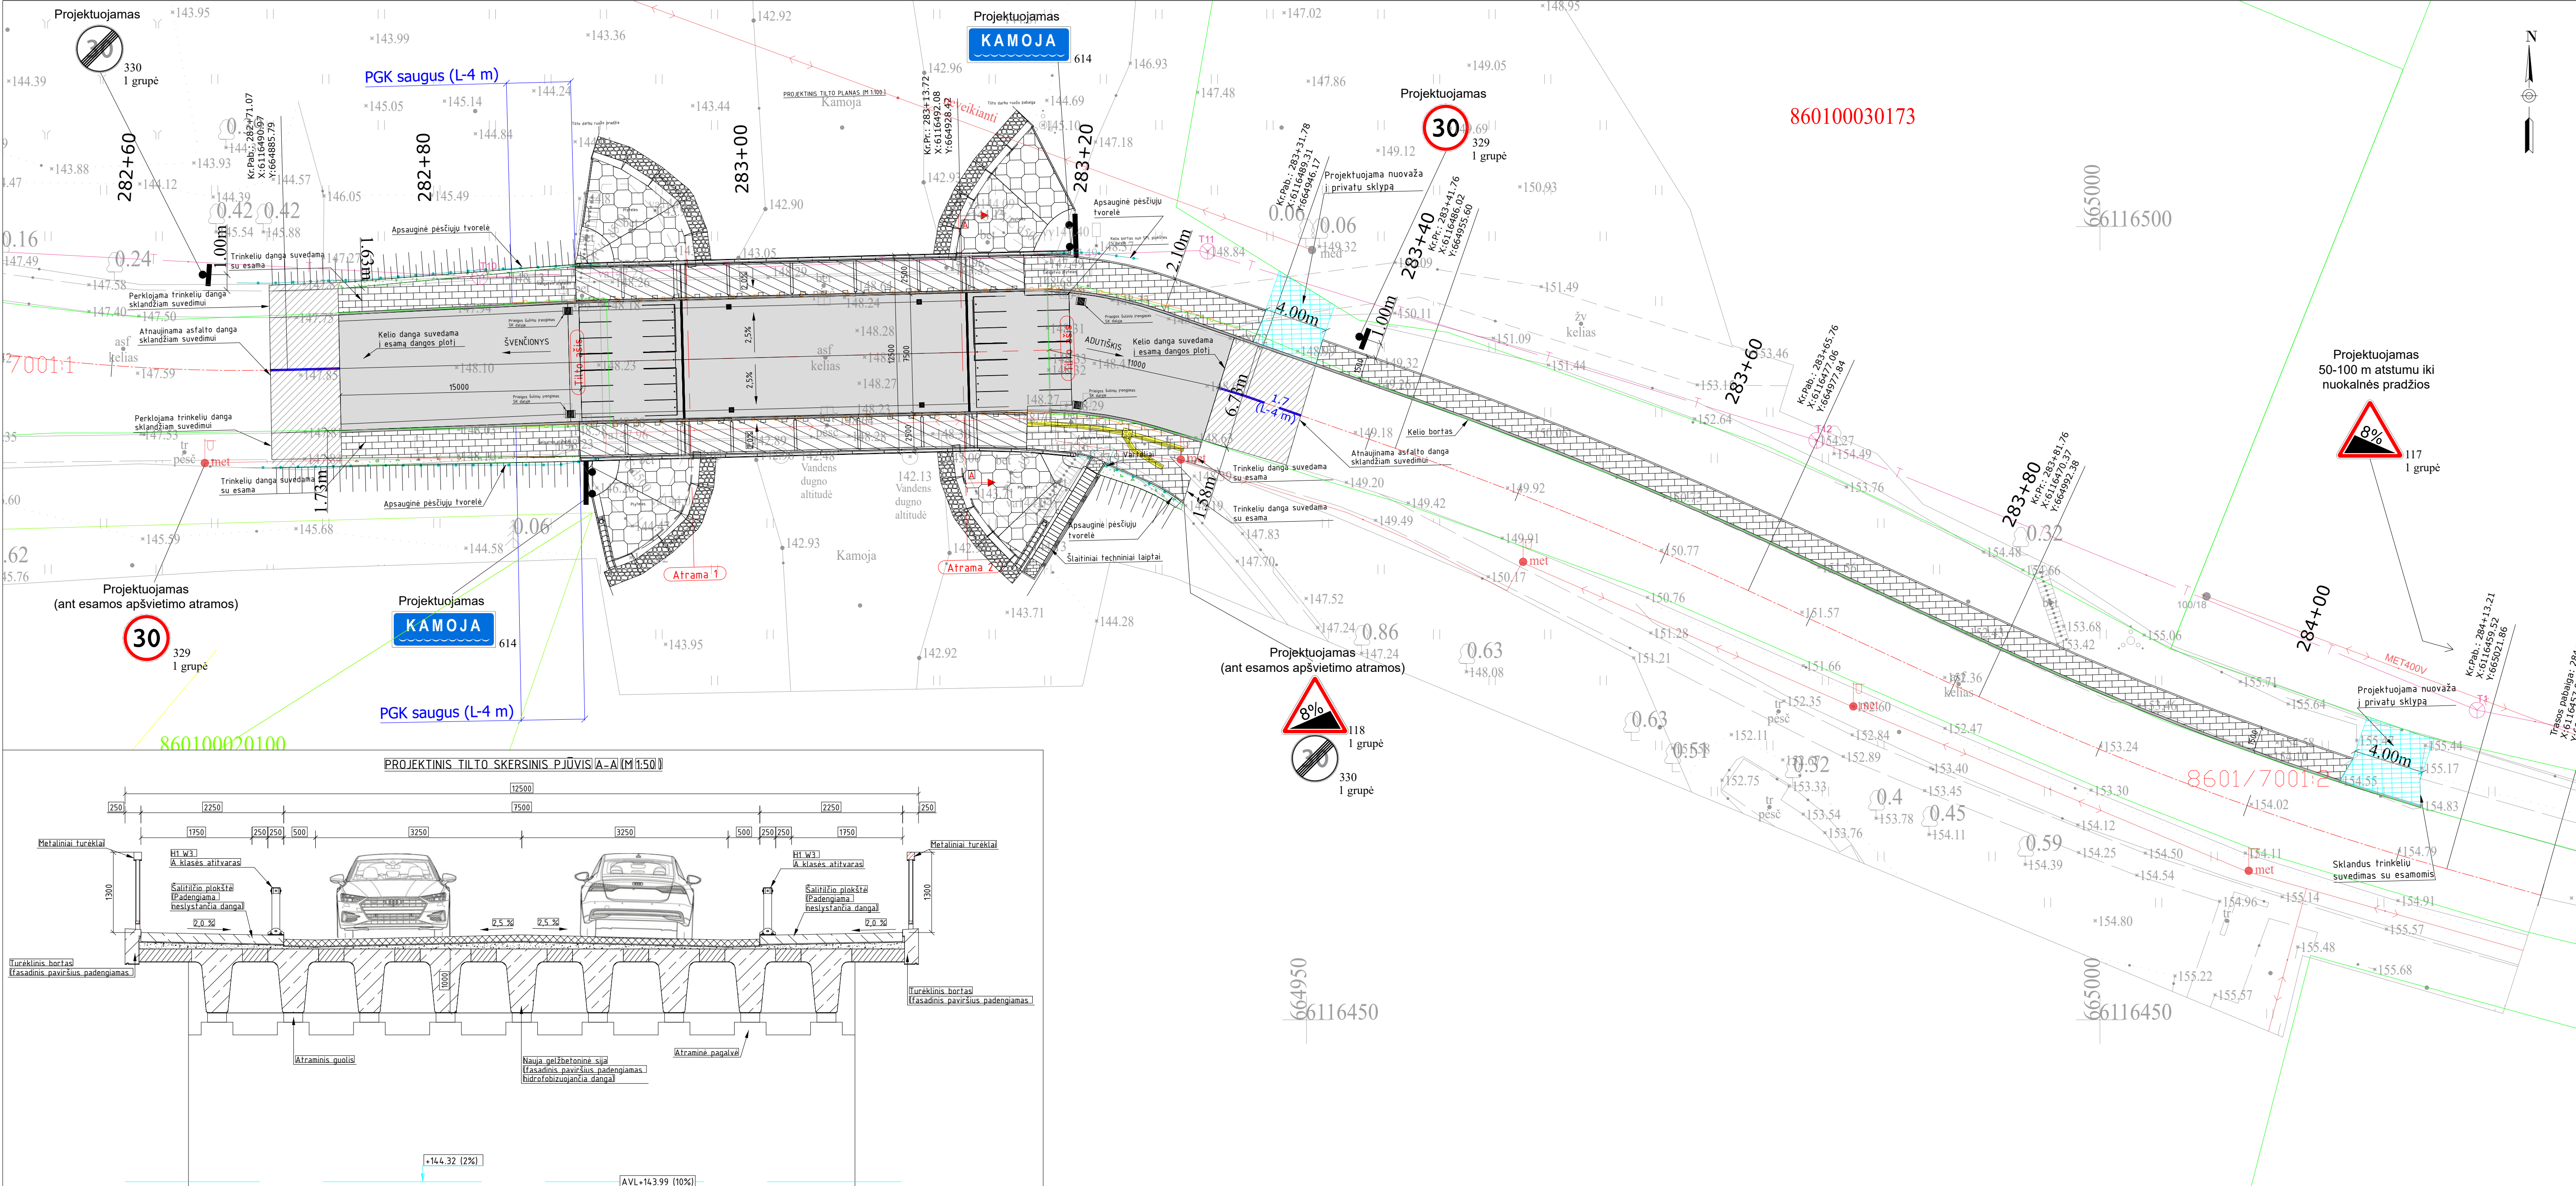

Sutartiniai žymėjimai:			
- Sklypu ribos;			
- Sklypu ribos (preliminarūs matavimai);			
- asfalto danga;			
- skaldažolė;			
- neslystanti danga ant betoninio pagrindo;			
- trinkelų danga;			
- kelio bortas;			
- nuvažų iš trinkelų;			
- kelio ženklų atramos pastatymo vieta;			
- Pėsčiųjų apsauginė tvorelė (1,30 m aukščio);			
- Kelio atitvarai;			
- faktiniai indikatoriai (įsėjamas paviršius, betoninės trinkelės 10x20 cm, geltonos spalvos);			
- faktiniai indikatoriai (vedimo paviršius, betoninės trinkelės 10x20 cm, geltonos spalvos);			
Pastabos:			
1. Matavimai pateikti milimetrais			
2. Aukštumai pateikti metrais			
		Koordinatų sistema LKS-94	
		Aukščių sistema LAS07	
0		Projektiniai pasiūlymai	
LAIDA		LAIDOS STATUSAS. KEITIMO PRIEŽASTIS (JEI TAIKOMA)	
KVAL. PATV. DOK. NR.		STATINIO PROJEKTO PAVADINIMAS	
39128		Susisiekimo komunikacijų statinio, valstybinės reikšmės kasto kelio Nr. 110 Švenčionys-Adutiškis* 28,291 km tilto per Kamoją, Adutiškyje, Švenčionių r. sav., rekonstravimo projektas	
34441		STATINIO NUMERIS IR PAVADINIMAS	
PV		Valstybinės reikšmės kasto kelio Nr. 110 Švenčionys-Adutiškis* 28,291 km tilto per Kamoją	
PDV		DOKUMENTO PAVADINIMAS	
		Projektuojamo tilto planas M 1:200, fasadas M 1:100, skersinis pjūvis M 1:50	
		DOKUMENTO ŽYMUO	
STATYTOJAS IR (ARBA) UŽSAKOVAS		HE-24-1.020-PP-B-02	
AB „Via Lietuva“		LAPAS LAPŲ	
LT		1 1	

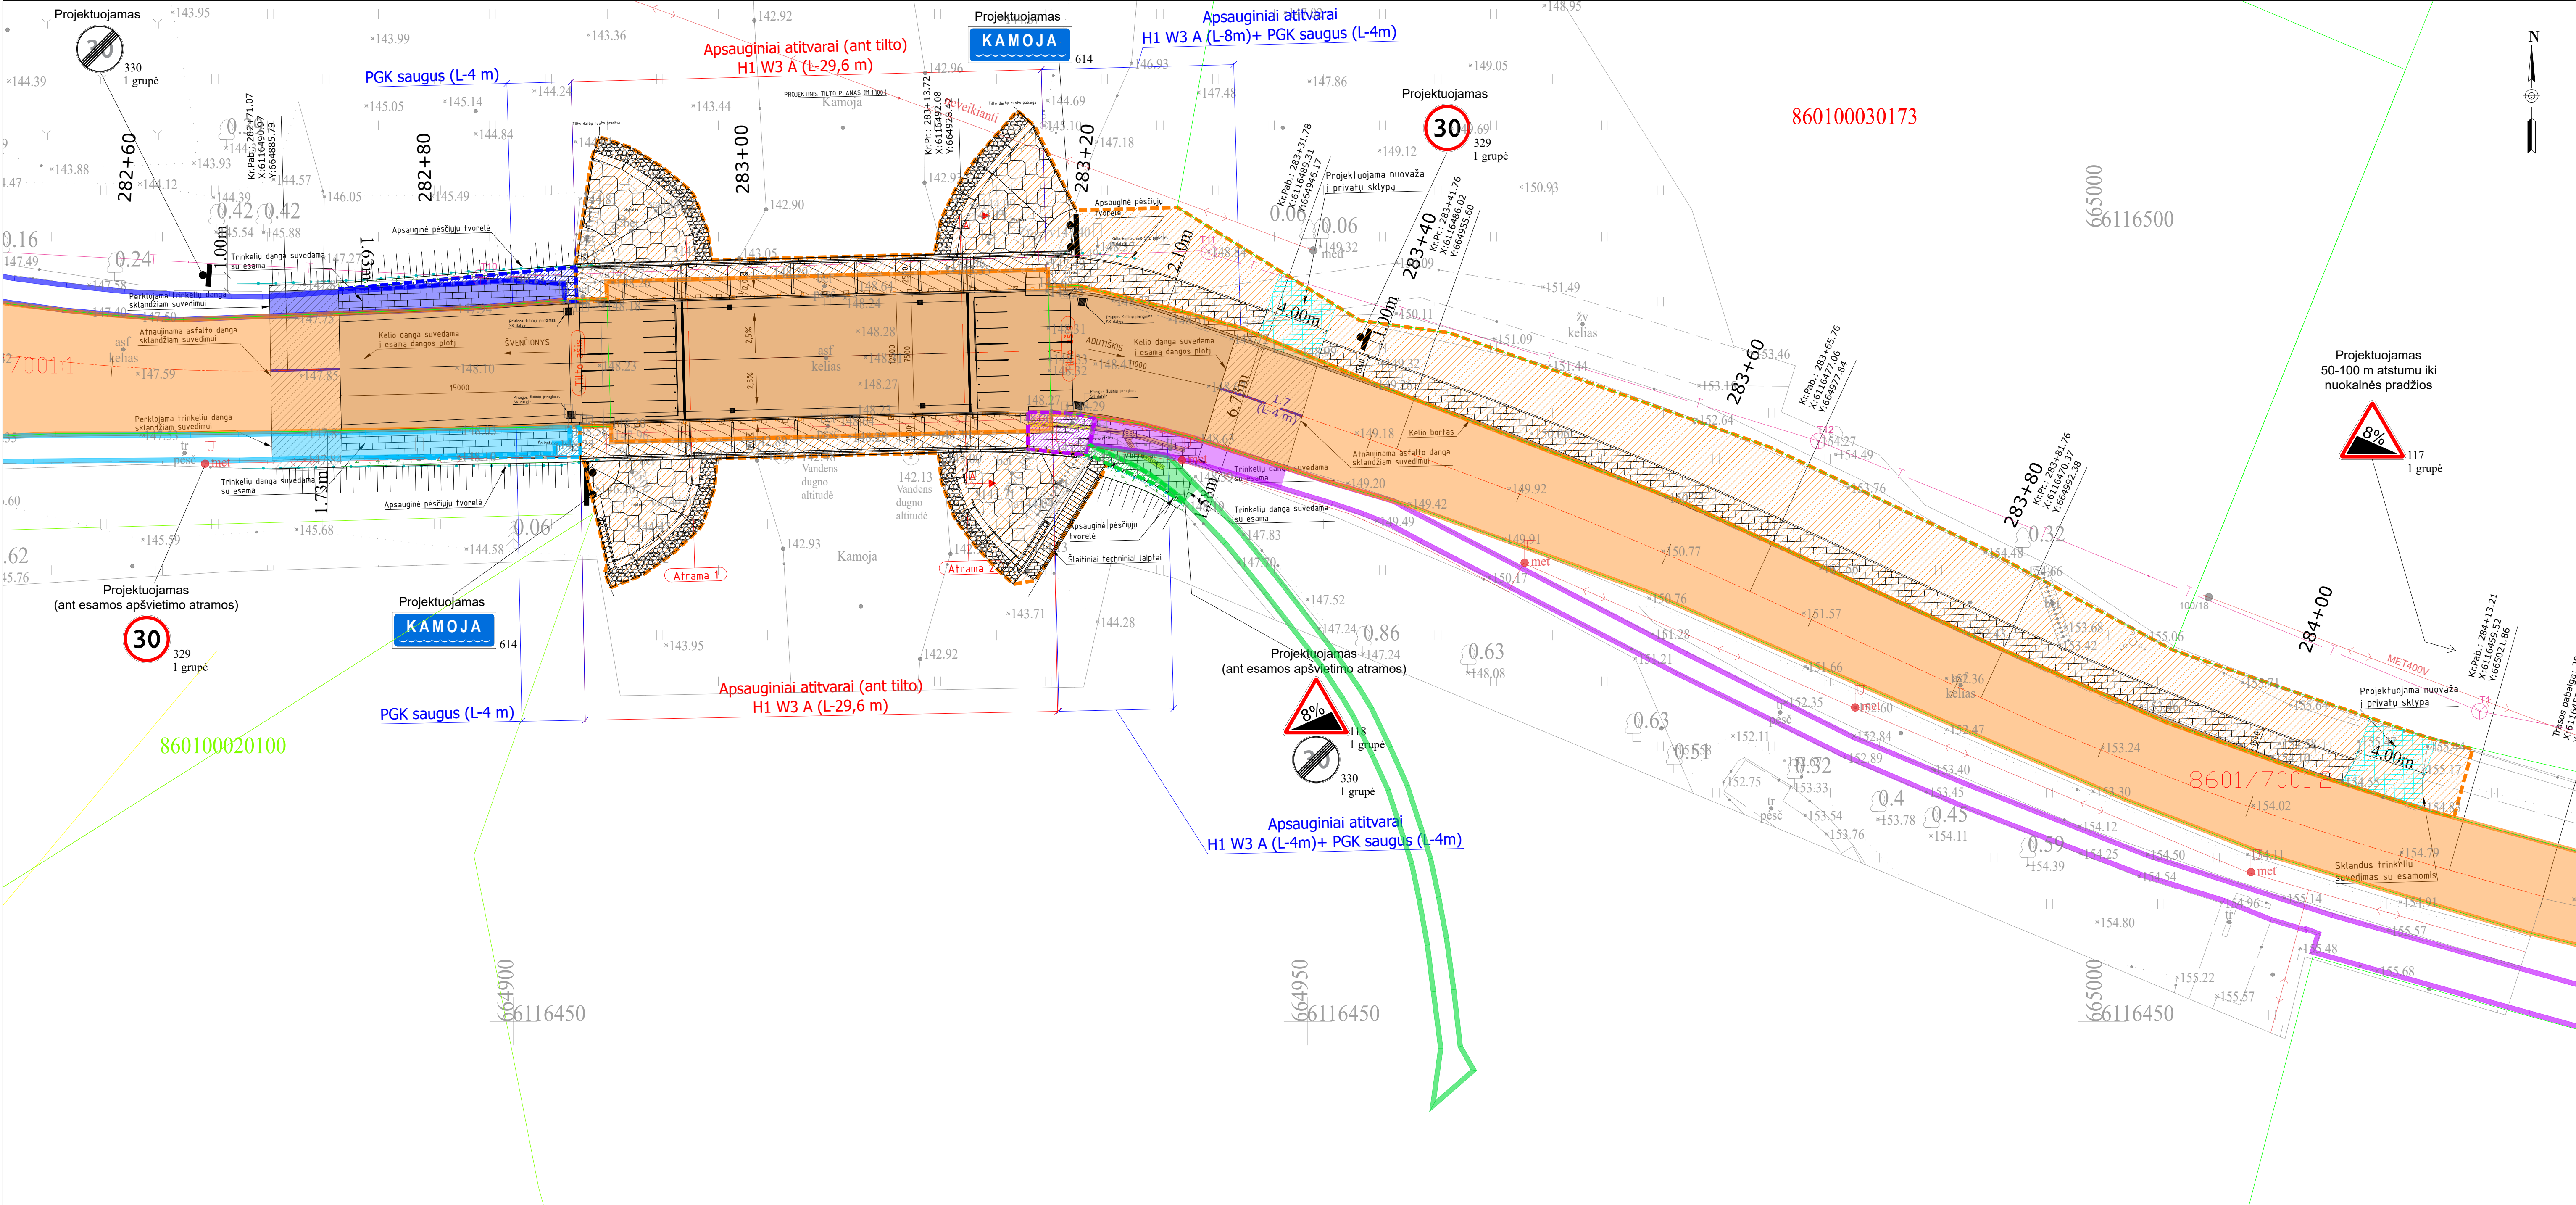

Sutartiniai žymėjimai:

- Sklypų ribos;
- Sklypų ribos (preliminariai matavimai);
- asfalto dangą;
- skaldažolė;
- neslystanti danga ant betoninio pagrindo;
- trinkelų danga;
- kelio bortas;
- nuovaža iš trinkelų;
- kelio ženklų atramos pastatymo vieta;
- Pėsčiųjų apsauginė tvorelė (1,30 m aukščio);
- Kelio atitvarai;
- taktiniai indikatoriai (išspėjamas paviršius, betoninės trinkelės 10x20 cm, geltonos spalvos);
- taktiniai indikatoriai (vedimo paviršius, betoninės trinkelės 10x20 cm, geltonos spalvos);

- Esamo statinio riba. Statinys – kelias Nr. 110, unik. Nr. 4400-2481-1821, ilgis 23,622 km, nuosavybės teisė – Lietuvos Respublika, turto patikėjimo teisė – AB „Via Lietuva“;
- Rekonstruojamas esamas statinys (unik. Nr. 4400-2481-1821);
- Koreguojama (praplečiama) esamo statinio (unik. Nr. 4400-2481-1821) riba (preliminariai 733 m²);
- Esamo statinio riba. Statinys – šaligatis, unik. Nr. 4400-5339-0604, plotas 327,00 m², nuosavybės teisė – Švenčionių rajono savivaldybė;
- Rekonstruojamas esamas statinys (unik. Nr. 4400-5339-0604);
- Koreguojama (praplečiama) esamo statinio (unik. Nr. 4400-5339-0604) riba (preliminariai 7 m²);
- Esamo statinio riba. Statinys – šaligatis, unik. Nr. 4400-5339-0615, plotas 75,00 m², nuosavybės teisė – Švenčionių rajono savivaldybė;
- Rekonstruojamas esamas statinys (unik. Nr. 4400-5339-0615);
- Koreguojama (praplečiama) esamo statinio (unik. Nr. 4400-5339-0615) riba (preliminariai 4 m²);

- Esamo statinio riba. Statinys – šaligatis, unik. Nr. 4400-5339-0626, plotas 271,00 m², nuosavybės teisė – Švenčionių rajono savivaldybė;
- Rekonstruojamas esamas statinys (unik. Nr. 4400-5339-0626);
- Koreguojama (praplečiama) esamo statinio (unik. Nr. 4400-5339-0626) riba (preliminariai 10 m²);
- Esamo statinio riba. Statinys – pėsčiųjų takas, unik. Nr. 4400-5339-0726, plotas 60,00 m², nuosavybės teisė – Švenčionių rajono savivaldybė;
- Rekonstruojamas esamas statinys (unik. Nr. 4400-5339-0726);
- Koreguojama (praplečiama) esamo statinio (unik. Nr. 4400-5339-0726) riba (preliminariai 4 m²);

Pastabos:
1. Matmenys pateikti milimetrais
2. Aukštumos pateiktos metrais

Koordinatų sistema LKS-94
Aukščių sistema LAS07

0	2025-12	Projektiniai pasiūlymai			
LAIDA	IŠLEIDIMO DATA	LAIDOS STATUSAS. KEITIMO PRIEŽASTIS (JEI TAIKOMA)			
KVAL. PATV. DOK. NR.		INHUS Engineering, UAB Žarijų g. 6 LT-02300, Vilnius Tel. +370 700 80000 engineering@inhus.eu	STATINIO PROJEKTO PAVADINIMAS		
			Susisiekimo komunikacijų statinio, valstybinės reikšmės krašto kelio Nr. 110 Švenčionys–Adutiškis* 28,291 km tilto per Kamoją, Adutiškyje, Švenčionių r. sav., rekonstravimo projektas		
39128	PV	Justas Petkevičius		STATINIO NUMERIS IR PAVADINIMAS	
34441	PDV	Justas Petkevičius		Valstybinės reikšmės krašto kelio Nr. 110 Švenčionys-Adutiškis* 28,291 km tiltas per Kamoją	
				DOKUMENTO PAVADINIMAS	
				Projektuojamo tilto sklypų ribos M 1:200	
				0	
LT	STATYTOJAS IR (ARBA) UŽSAKOVAS		DOKUMENTO ŽYMUO		LAPAS
	AB „Via Lietuva“		HE-24-1.020-PP-B-03		LAPŲ
				1	1